
პირველი სართულის გეგმა მ1:100

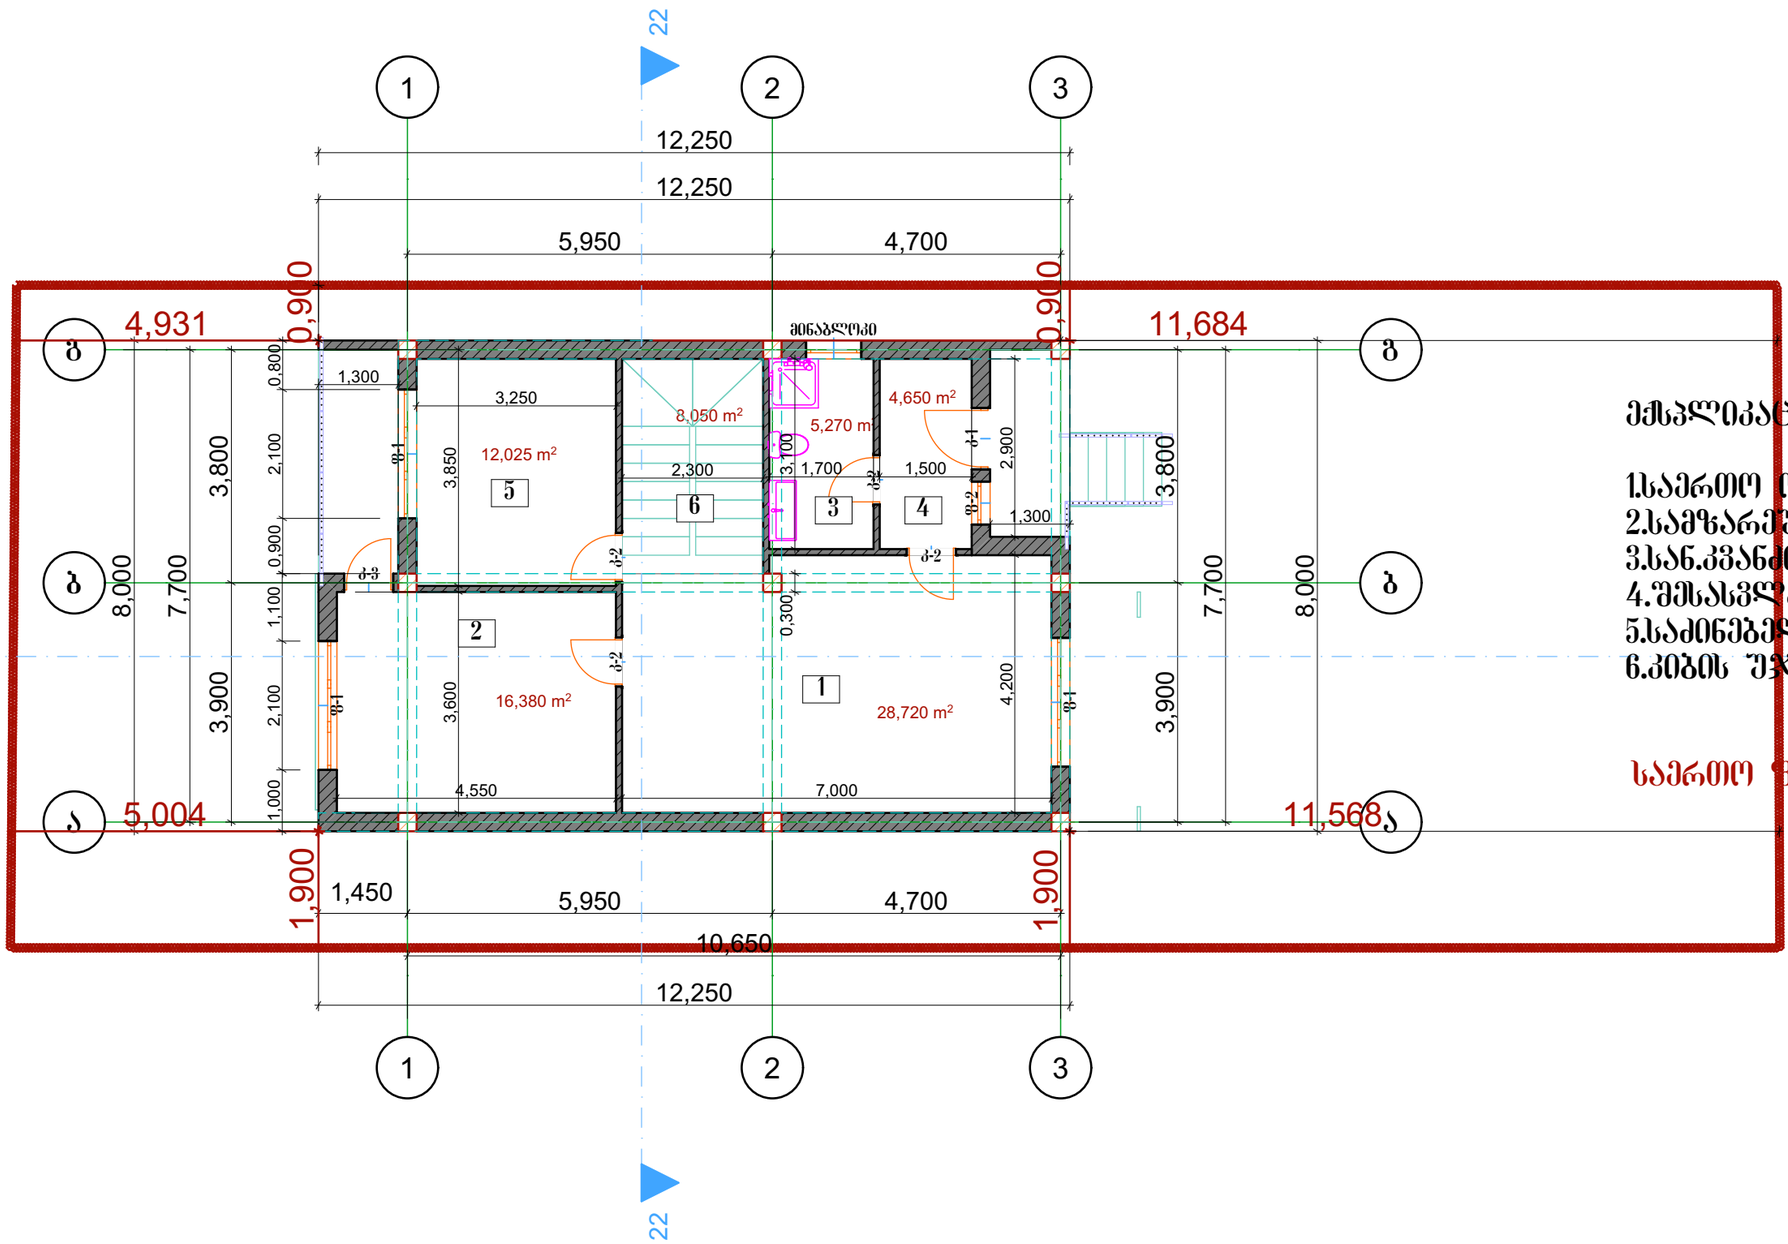

მექსპლიკაცია:

1.საერთო ოთახი	=28.7მ²
2.სამზარეულო	=16.4მ²
3.სან.კვანძი	=5.3მ²
4.მემასვლელი	=4.7მ²
5.საძინებელი	=12.0მ²
6.კიბის უჯრედი	=8.1მ²


საერთო ფართი=75.2მ²

South Elevation

დირექტორი		გელა ტოკლიკიშვილი	შ.პ.ს.	„ტოკლი"	გიორგი კასრაძის სახლის მისამართი :ქ.თბილისი დიდი ლილო ,ვარკეთილის მეშვიდეზის დასახლება მს.კ 01.31.08.255.1002
				ტელ: 599 78 38 64	
ავტორი		გელა ტოკლიკიშვილი	ნაწილი:	არქიტექტურული	
არქიტექტორი		გელა ტოკლიკიშვილი			18/11/2026
				სტად.	ფურც. / რაოდ. / მას შ.
დამკვეთი		გიორგი კასრაძე		ტ. მ.	1:100

მეორე სართულის გეგმა მ1:100

North Elevation

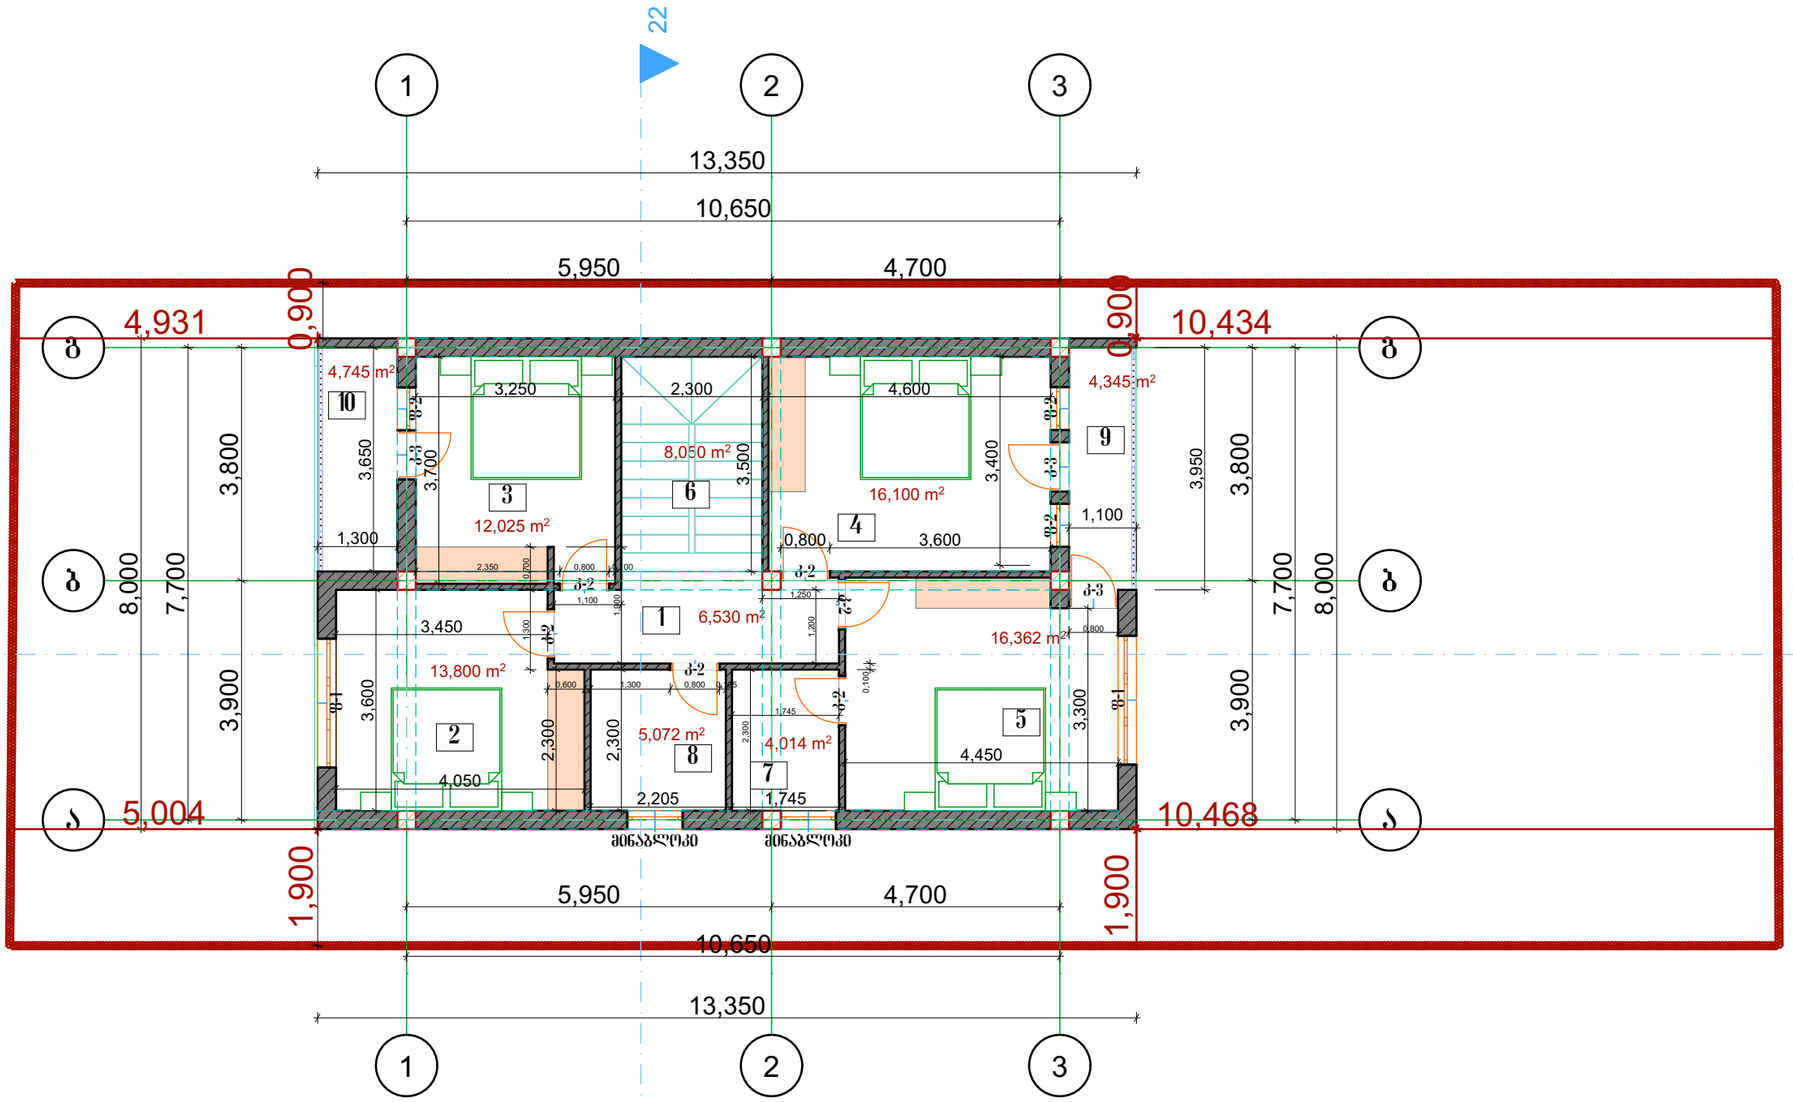

ᲔᲥᲡᲞᲚᲘᲙᲐᲪᲘᲐ:

1.ᲓᲔᲠᲔᲤᲐᲜᲘ	=6.5მ2
2.ᲡᲐᲫᲘᲜᲔᲑᲔᲚᲘ	=13.8მ2
3.ᲡᲐᲫᲘᲜᲔᲑᲔᲚᲘ	=12.0მ2
4.ᲡᲐᲫᲘᲜᲔᲑᲔᲚᲘ	=16.1მ2
5.ᲡᲐᲫᲘᲜᲔᲑᲔᲚᲘ	=16.4მ2
6.ᲙᲘᲑᲘᲡ ᲨᲔᲮᲠᲔᲓᲘ	=8.1მ2
7.ᲡᲐᲜ.ᲙᲕᲐᲜᲫᲘ	=4.0მ2
8.ᲡᲐᲜ.ᲙᲕᲐᲜᲫᲘ	=5.1მ2
9.ᲐᲘᲕᲐᲜᲘ	=4.3მ2
10.ᲐᲘᲕᲐᲜᲘ	=4.7მ2


ᲡᲐᲔᲠᲗᲝ ᲤᲐᲠᲗᲘ=91.0მ²

დირექტორი		გელა ტოკლიკიშვილი	შ.პ.ს.	„ტოკლი"	გეორგი კასრაძის სახელობის სახლი მისამართი ქ.ოზგილისი დიდი ლილო ,ვარკეთილის მეურნეობის დასახლება მ.ს.კ 01.81.08.255.1002
				ტელ: 599 78 38 64	
ავტორი		გელა ტოკლიკიშვილი			
			ნაწილი: არქიტექტურული		18/11/2026
არქიტექტორი		გელა ტოკლიკიშვილი			სტად. / შრიფ. / რაოდ. / მას.შ.
					ტ. მ. / / / 1:100
დამკვეთი		გეორგი კასრაძე			

South Elevation

მესამე სართულის გეგმა მ1:100

North Elevation

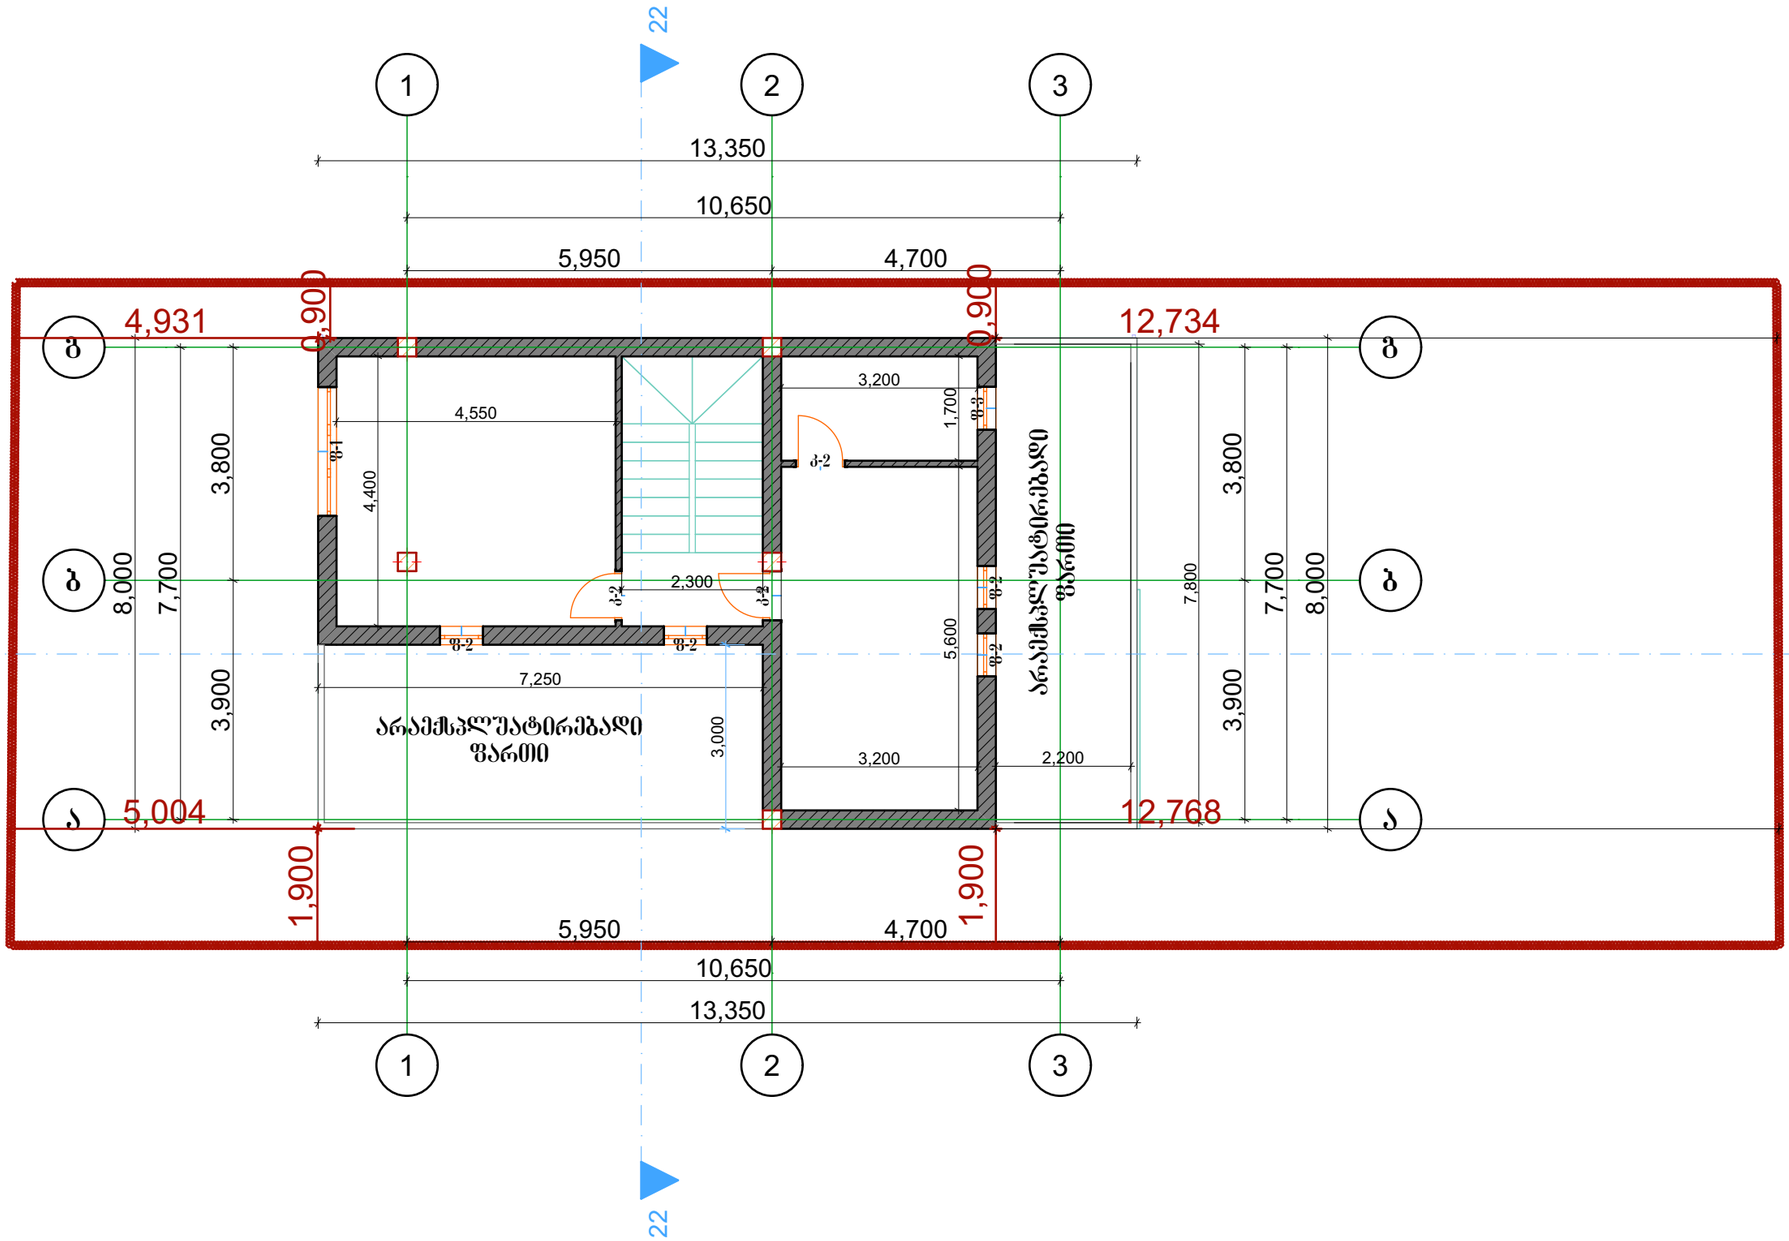


South Elevation

დირექტორი		გელა ტოკლიკიშვილი	შ.პ.ს.	„ტოკლი"	გიორგი კასრაძის საცხოვრებელი სახლი მისამართი :ქ.თბილისი დიდი ლილო ,ვარკეთილის მეშვიდეობის დასახლება მ.კ 01.31.08.255.1002
				ტელ: 599 78 38 64	
ავტორი		გელა ტოკლიკიშვილი	ნაწილი:	არქიტექტურული	18/11/2026
არქიტექტორი		გელა ტოკლიკიშვილი			სტად. / ფურც. / რაოდ. / მას შ.
					ტ. მ. / / / 1:100
დამკვეთი		გიორგი კასრაძე			

სახურავის გეგმა მ1:100

North Elevation

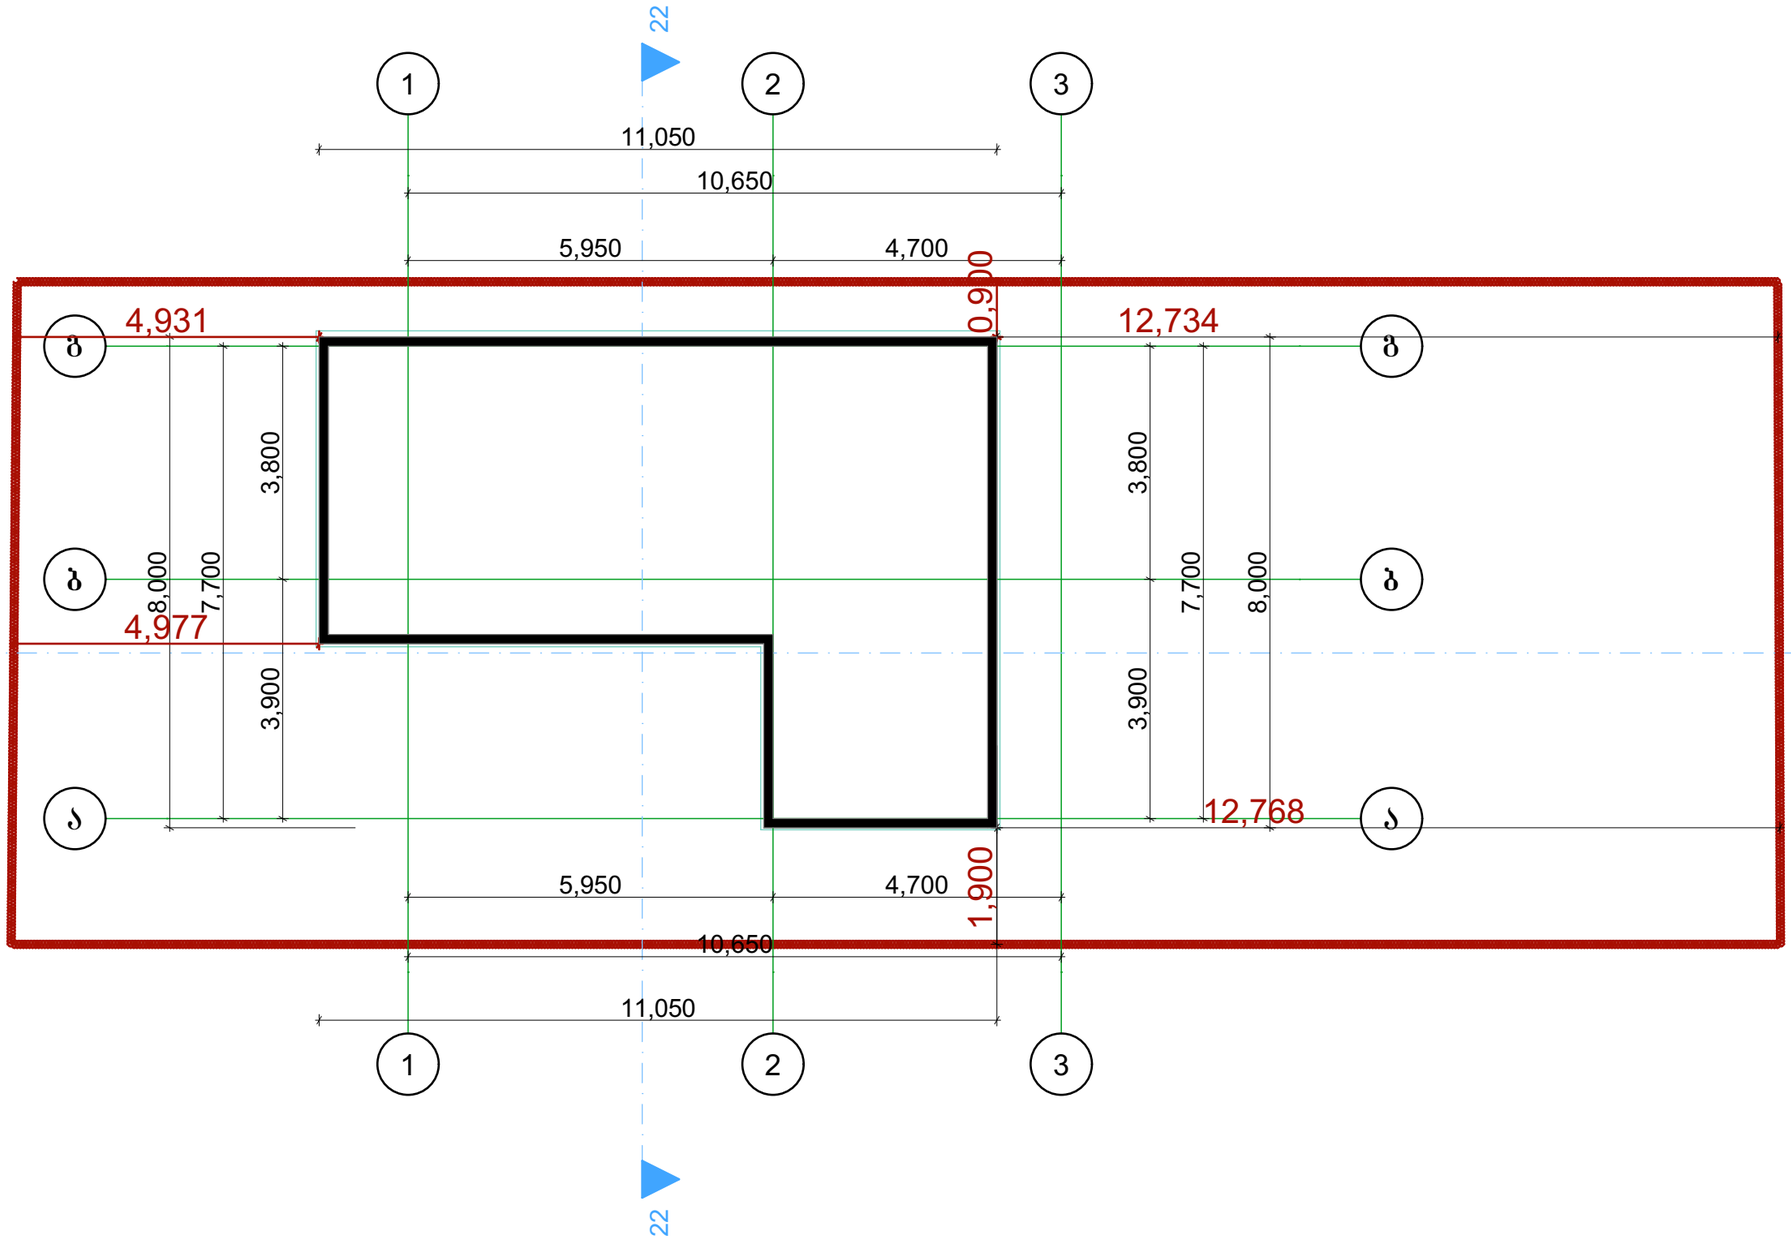

South Elevation

დირექტორი		გელა ტოკლიკიშვილი	შ.პ.ს	„ტოკლი"	გიორგი კასრაძის საცხოვრებელი სახლი მისამართი ქ.თბილისი დიდი ლილო ,ვარკეთილის მეშვიდეობის დასახლება მს.კ 01.31.08.235.1002
				ტელ: 599 78 38 64	
ავტორი		გელა ტოკლიკიშვილი		ნაწილი: არქიტექტურული	18/11/2026
არქიტექტორი		გელა ტოკლიკიშვილი			სტად. / შრომ. / რაოდ. / მას შ.
დამკვეთი		გიორგი კასრაძე			ტ. მ. / 1:100