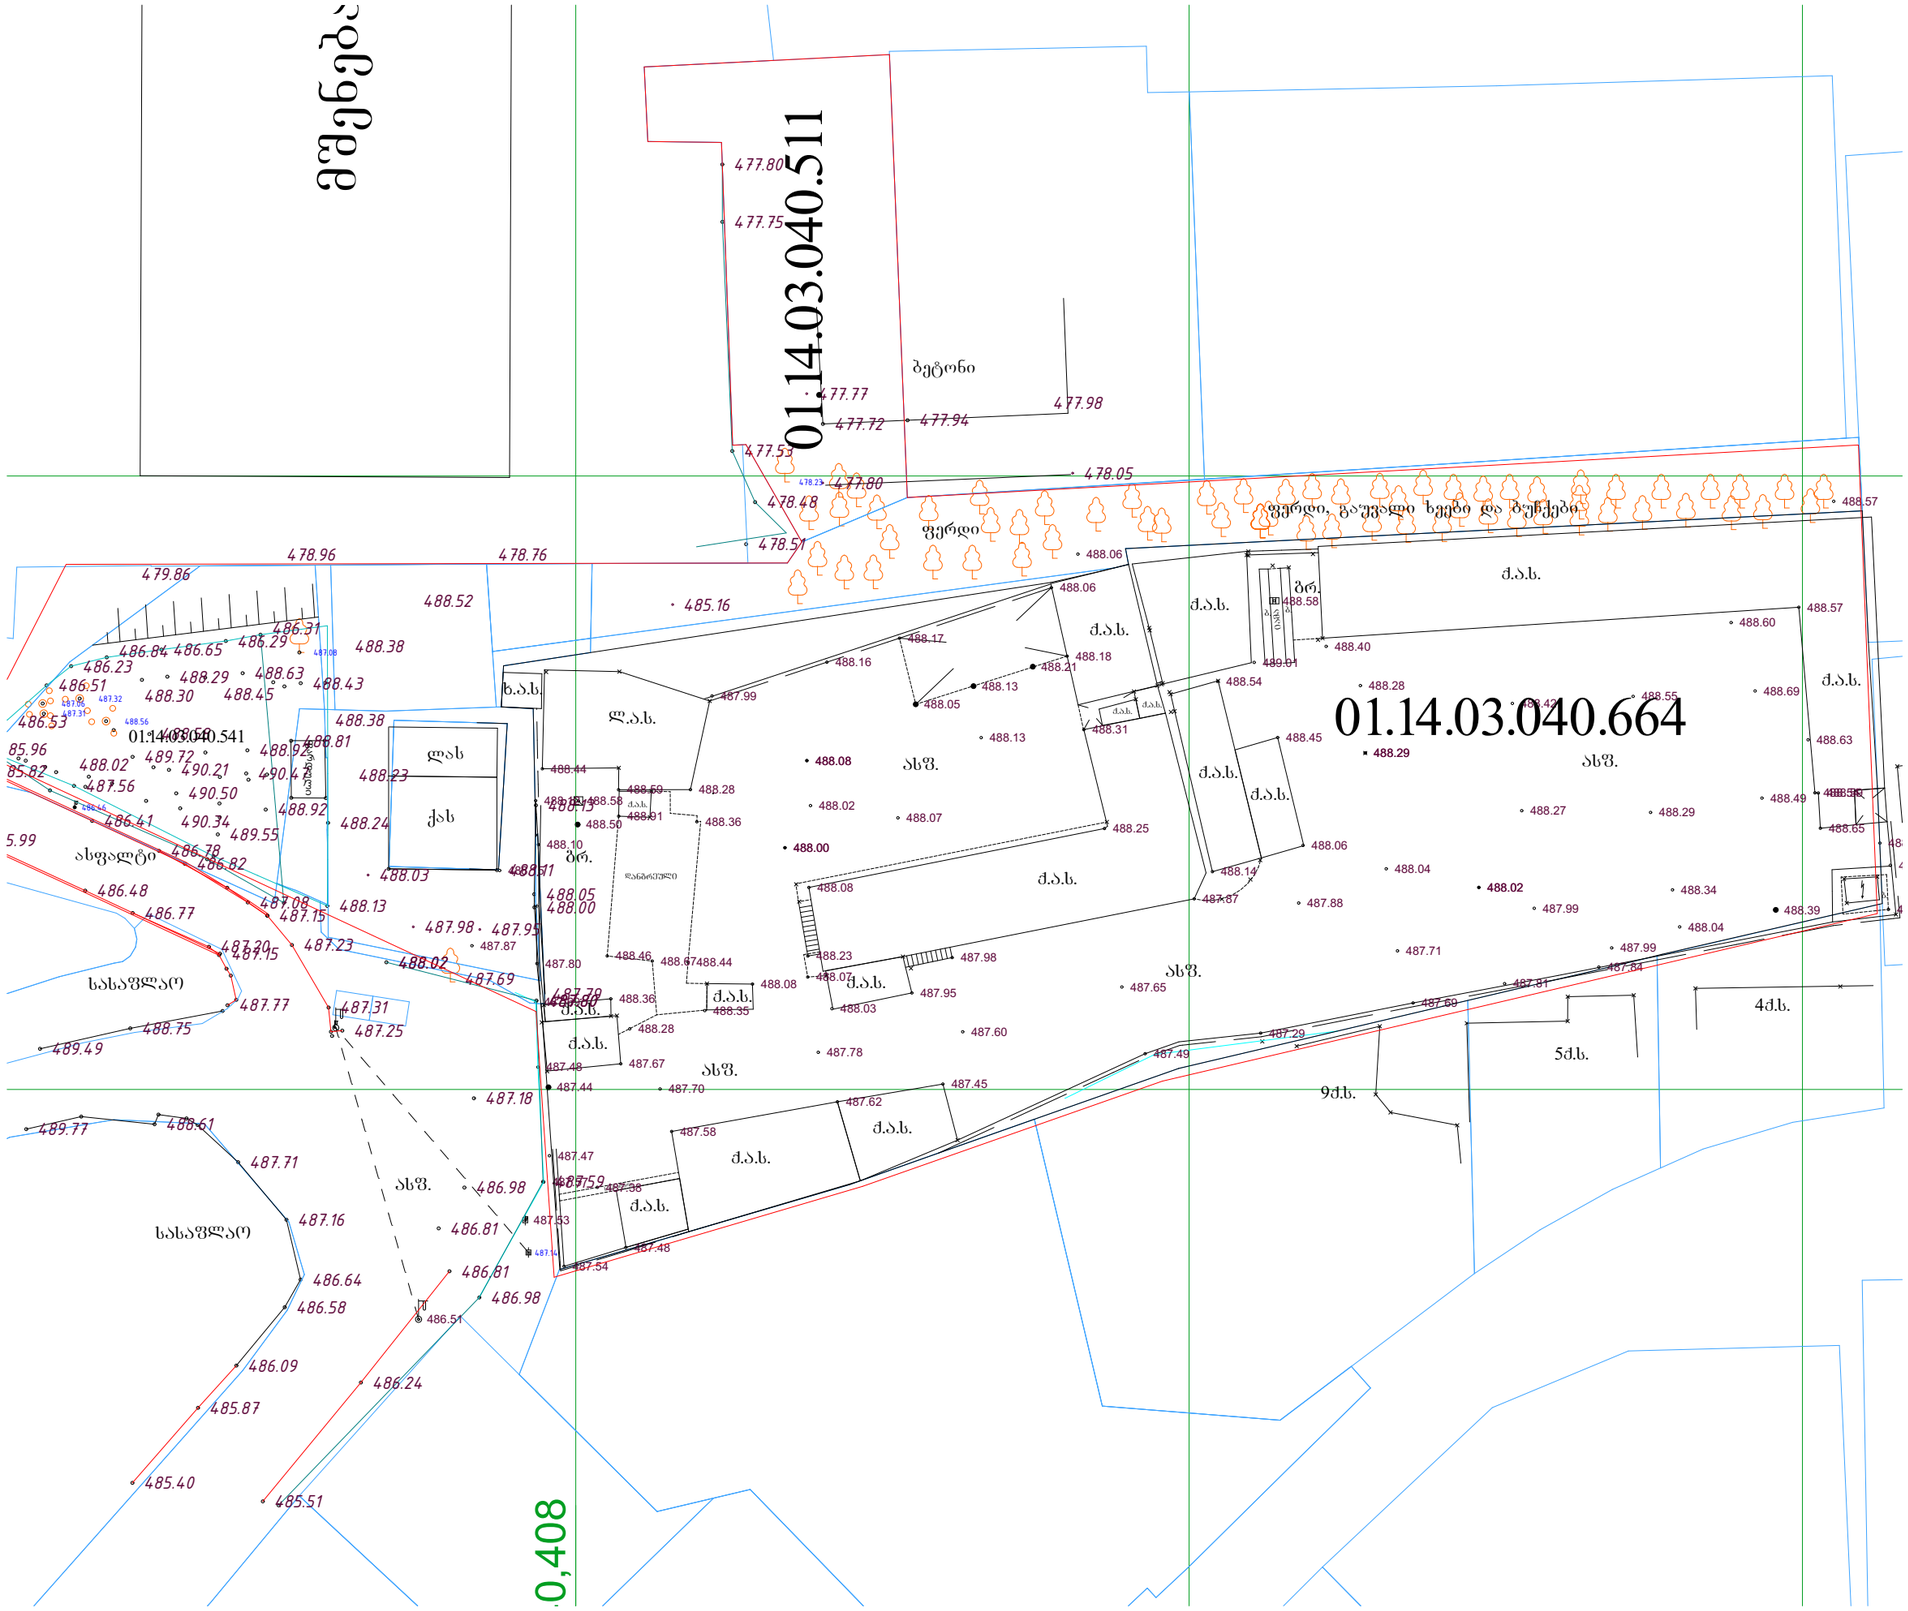

პირობითი ნიშნები

- მიწის ნაკვეთის საზღვარი
- ბეტონი
- ბლოკი
- +0.100 მოპირკეთებული ზედაპირის ნიშნული
- +0.000 სტრუქტურული ზედაპირის ნიშნული

TSOMAIA ARCHITECTS

დამკვეთი	შ.პ.ს. "გრანდა ყაზბეგეგზე"
მისამართი	ალ. ყაზბეგის გამზ 38
პროექტის სახელი	მრავალბინიანი საცხოვრებელი სახლი

მასშტაბი	ნახაზის დასახელება	
1:500	ზოგადი ტოპოგრაფიული გეგმა	
სტადია	ფურცლის №	ფურცლები
მ.პ.	A.01.2.5	106

შემსრულებელი	შ.პ.ს. "ჰელიქსი" 404855992	
თანამდებობა	გვარი	ხელმოწერა
დირექტორი	ვ. ცომაია	
მთ.არქიტექტორი	ვ. ცომაია	

პირობითი ნიშნები

- მიწის ნაკვეთის საზღვარი
- ბეტონი
- ბლოკი
- +0.100 მოპირკეთებული ზედაპირის ნიშნული
- +0.000 სტრუქტურული ზედაპირის ნიშნული

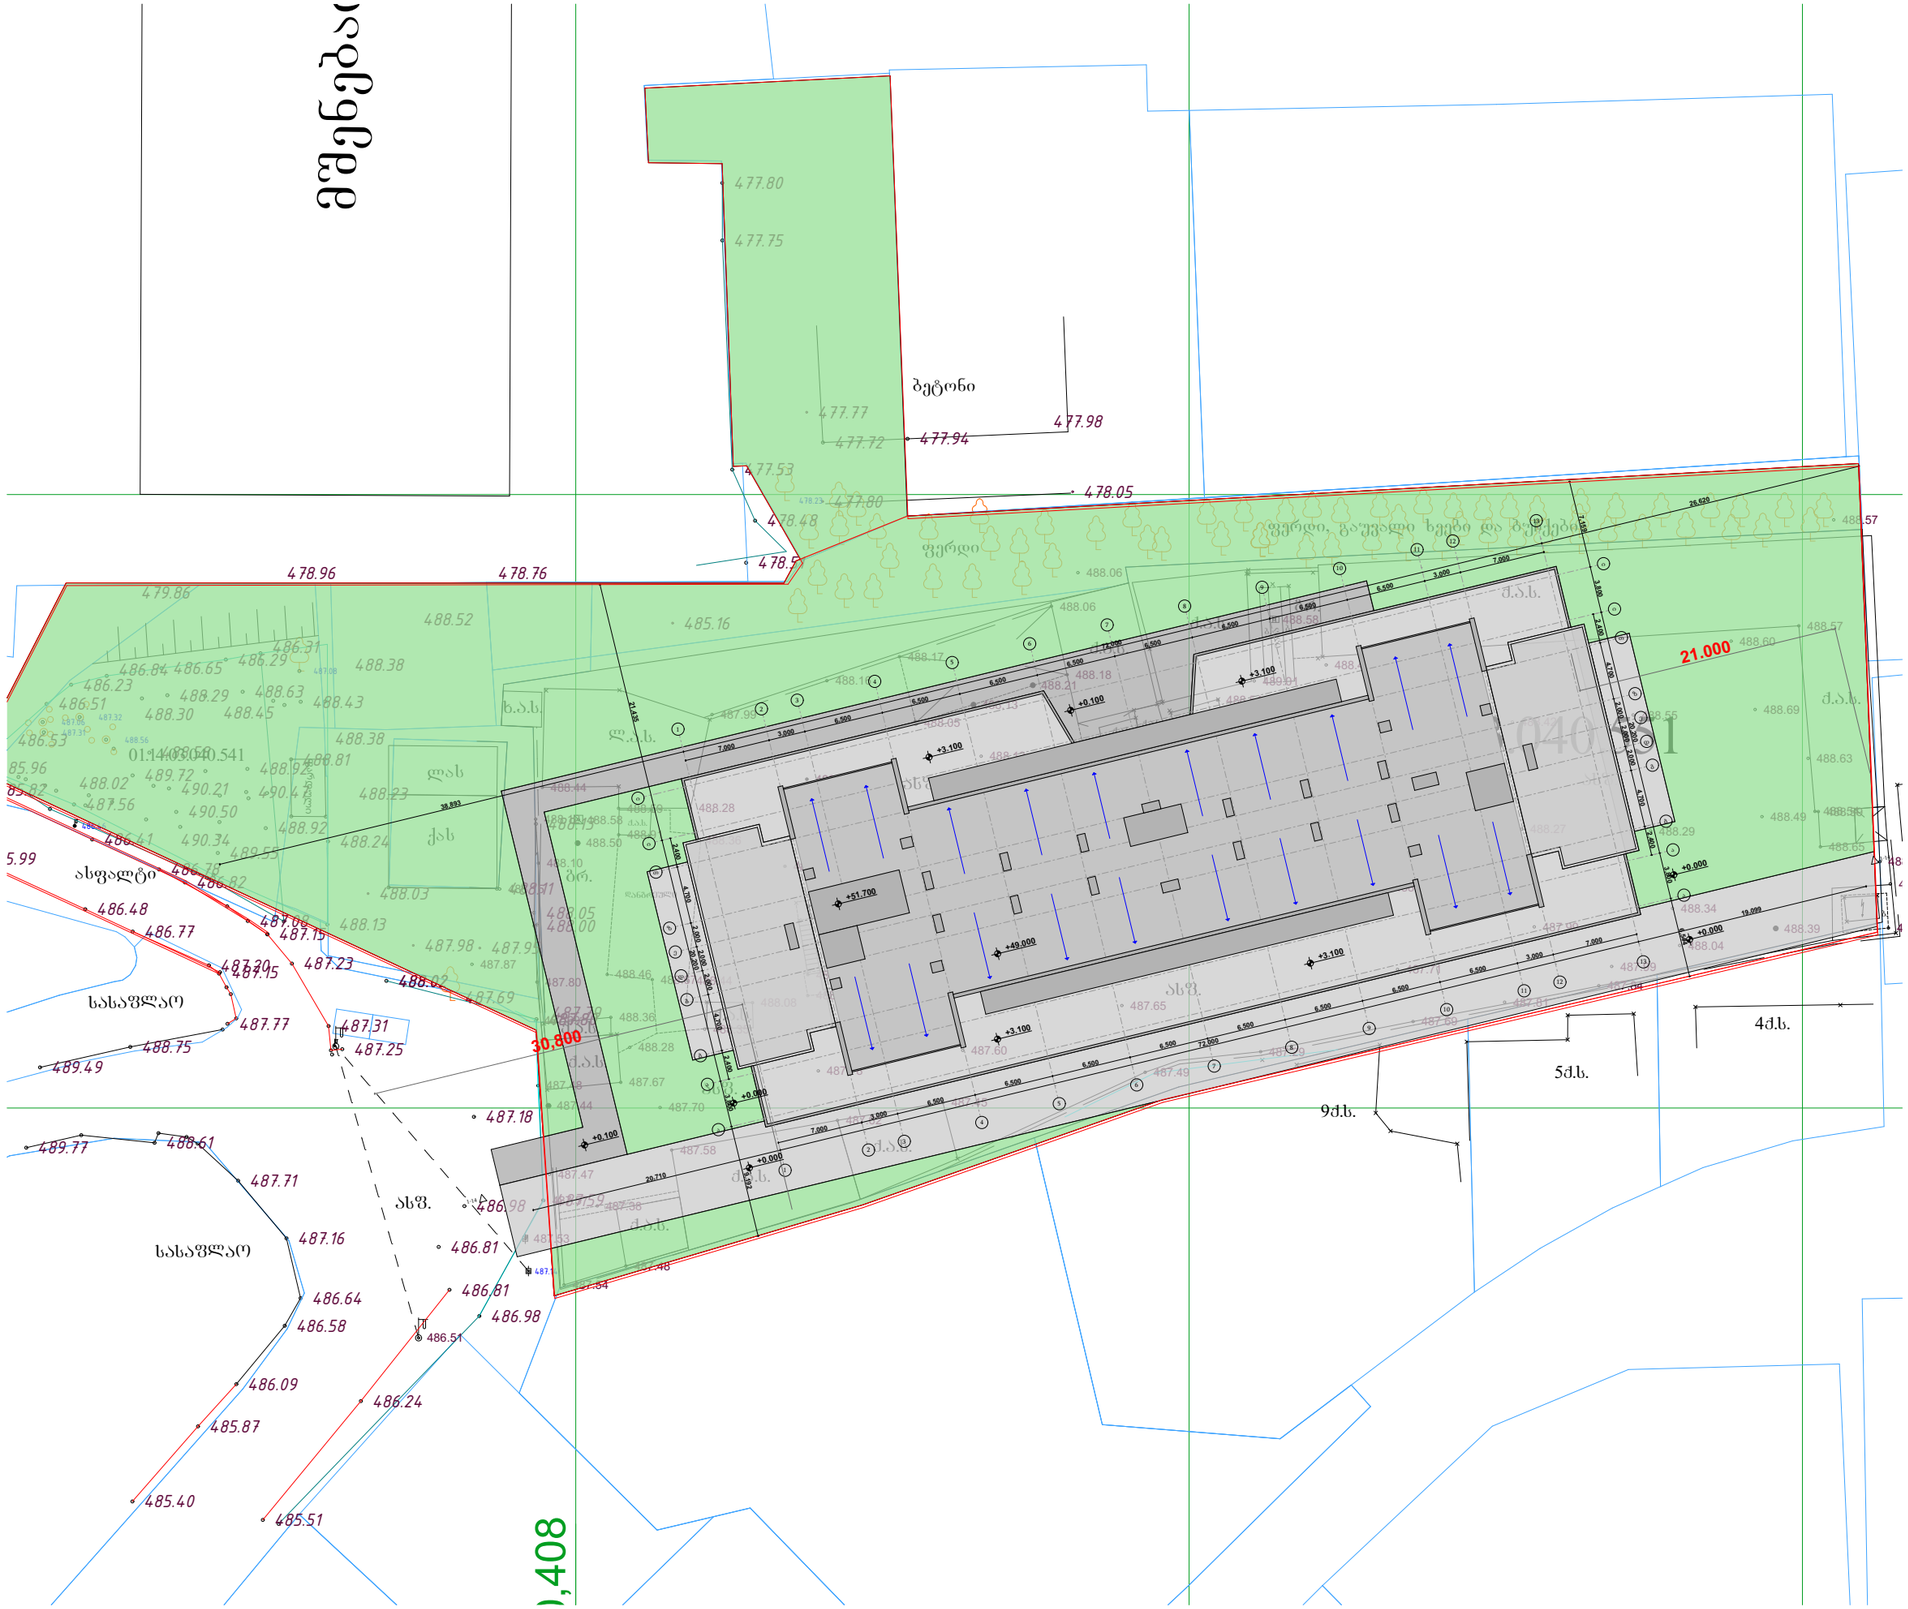

დამკვეთი	შ.პ.ს. "გრადა ყაზბეგზე"	მასშტაბი	ნახაზის დასახელება
მისამართი	ალ. ყაზბეგის გამზ 38	1:500	ზოგადი გენ-გეგმა
პროექტის სახელი		სტადია	ფურცლის № / ფურცლები
მრავალბინიანი საცხოვრებელი სახლი		მ.პ.	A.01.2.6 / 106

შემსრულებელი	შ.პ.ს. "ჰელიქსი" 404855992	
თანამდებობა	გვარი	ხელმოწერა
დირექტორი	ვ. ცომაია	
მთ.არქიტექტორი	ვ. ცომაია	