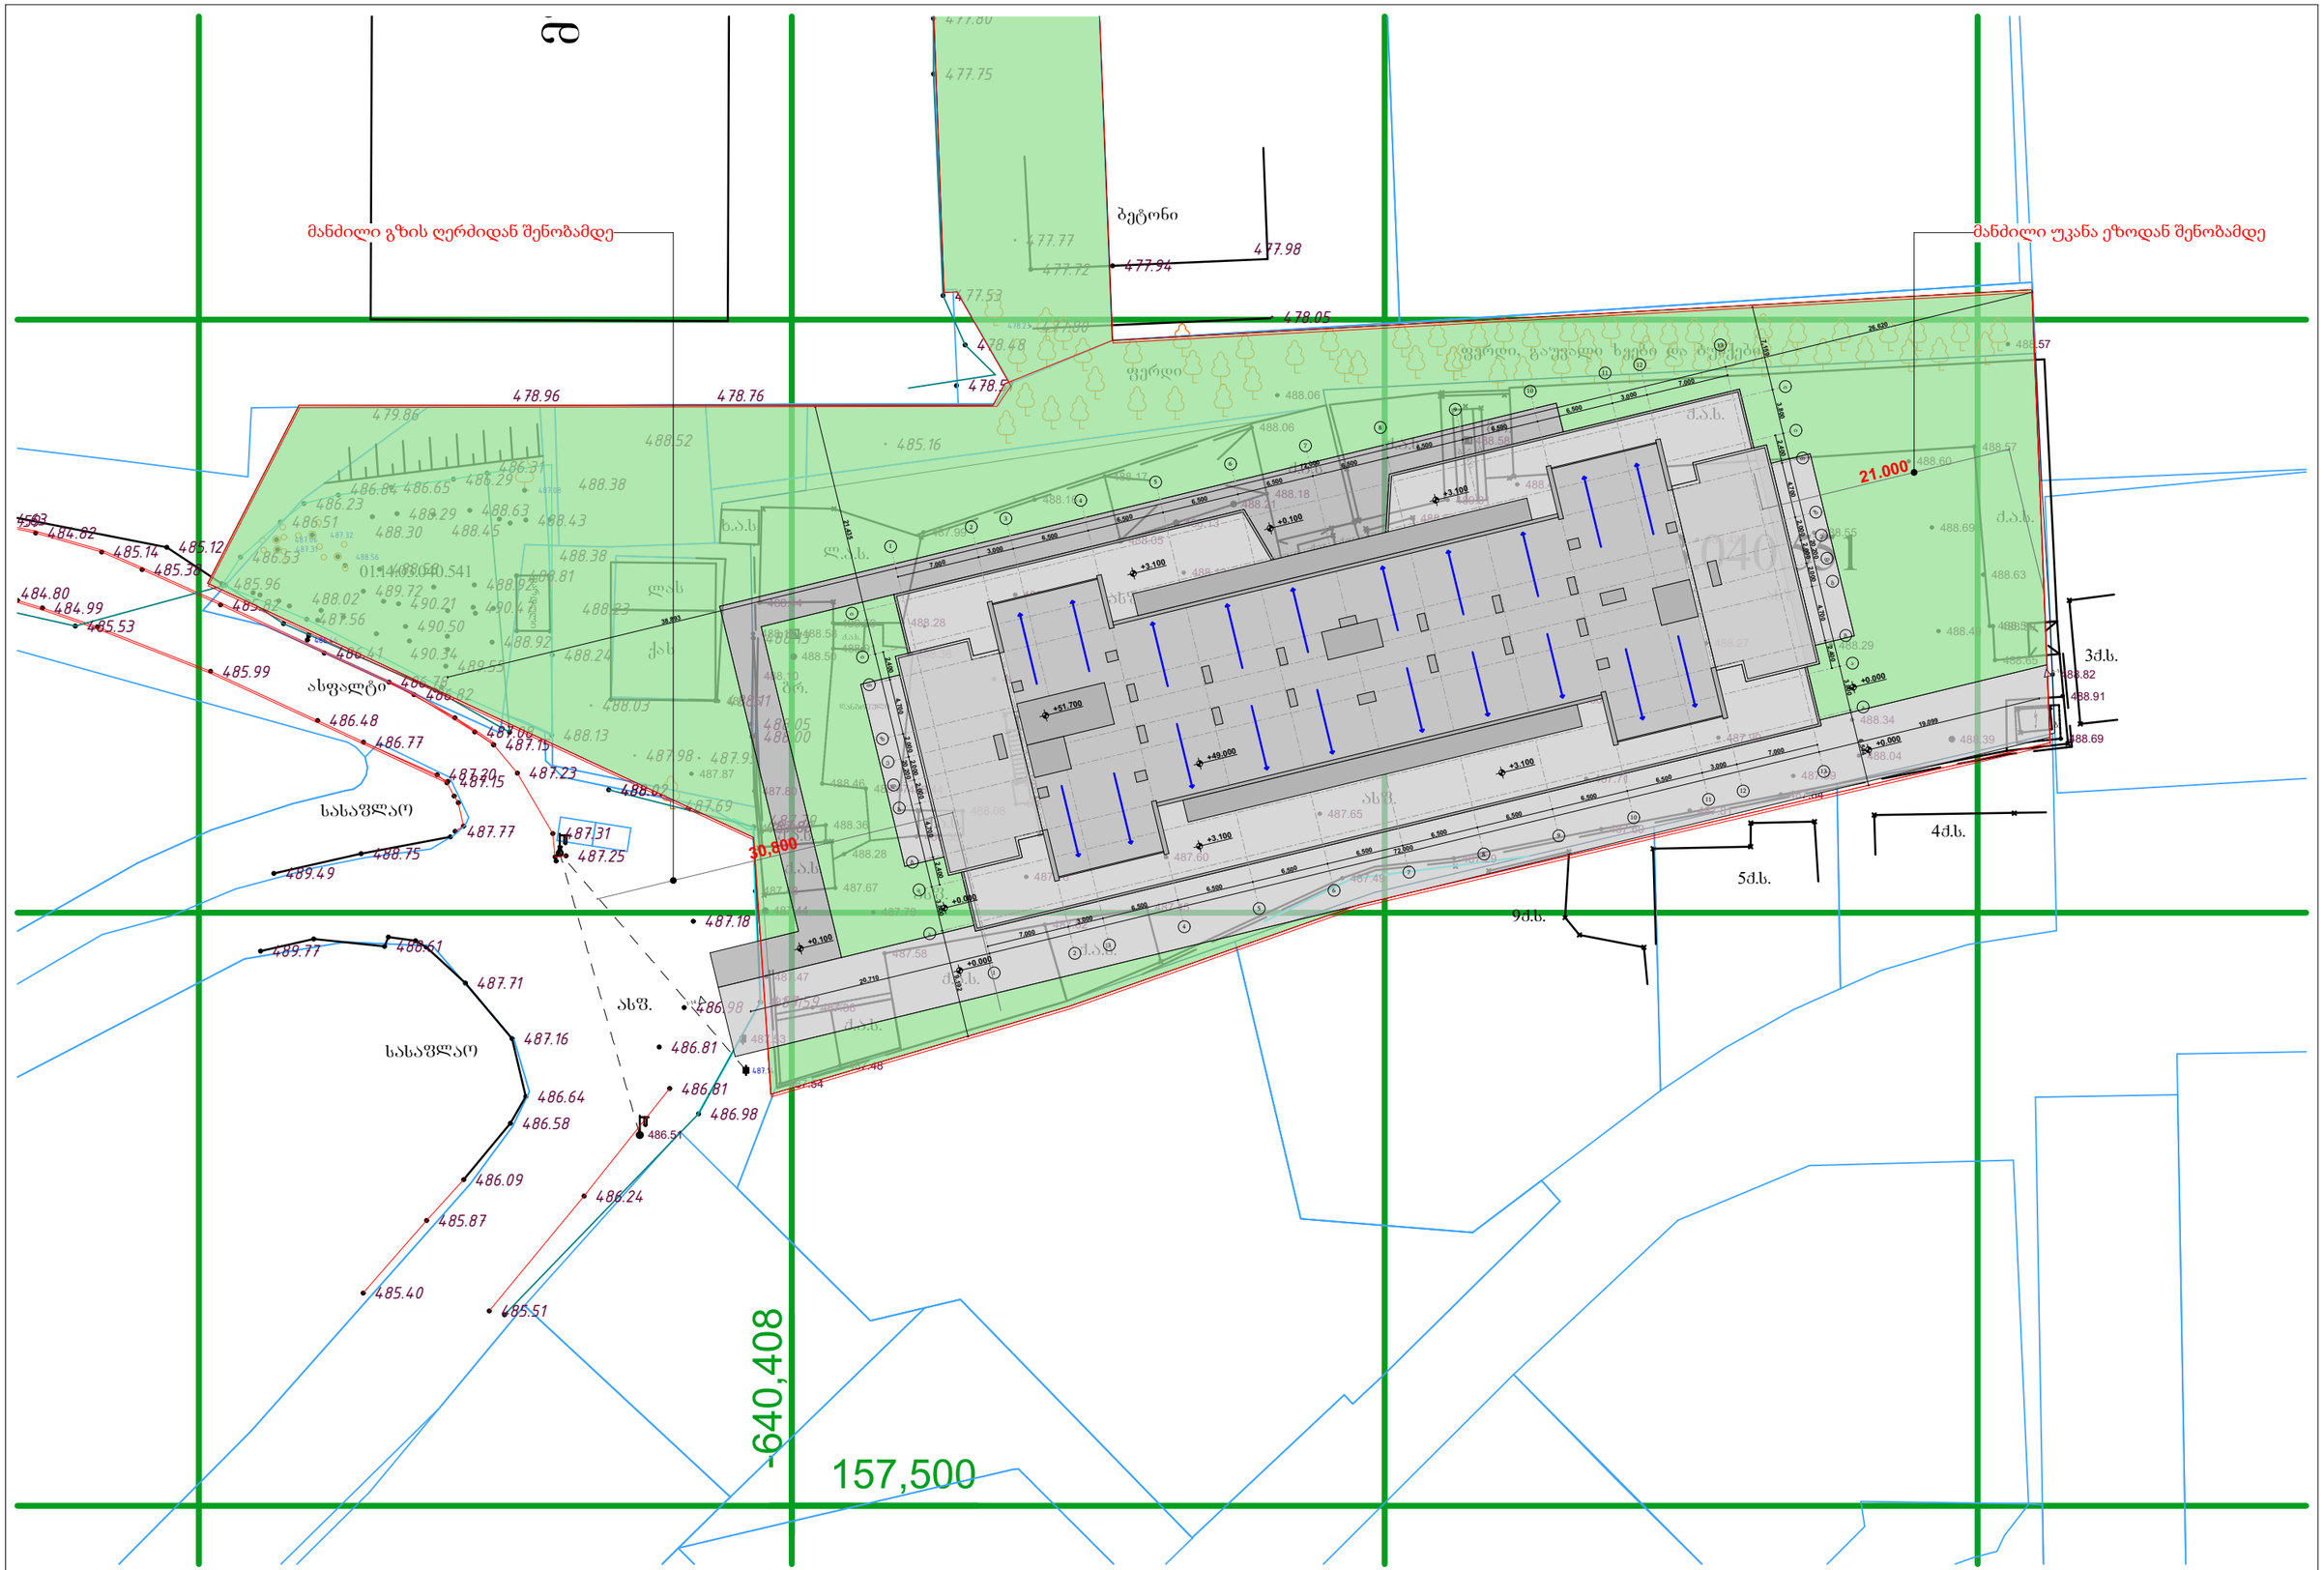
მანძილი გზის ღერძიდან შენობამდე
მანძილი უკანა ეზოდან შენობამდე
ბეტონი
ფერდი
ფერდი, გაუვალი ხეები და ბუჩქები
ასფალტი
სასაფლაო
ასფ.
ქვაფენილი
ქვაფენილი
ბ.ა.ს
ქ.ა.ს.
ლ.ა.ს.
ქ.ს.ა.
ა.ს.ფ.
ა.ს.ბ.
ქ.ა.ს.
ქ.ა.ს.
ქ.ა.ს

ხლო ჩვენს შემთხვევაში უკანა ეზოდან მინიმალური
დაშორება შეადგენს 21მ, ხოლო გზის ღერძიდან 30,8 მ

მანძილი გზის ღერძიდან შენობამდე

19,000

30,800

H=L/Y=30.8/0.4=77.0

მანძილი უკანა ეზოდან შენობამდე

21,000

H=L/Y=21/0.4=52.5

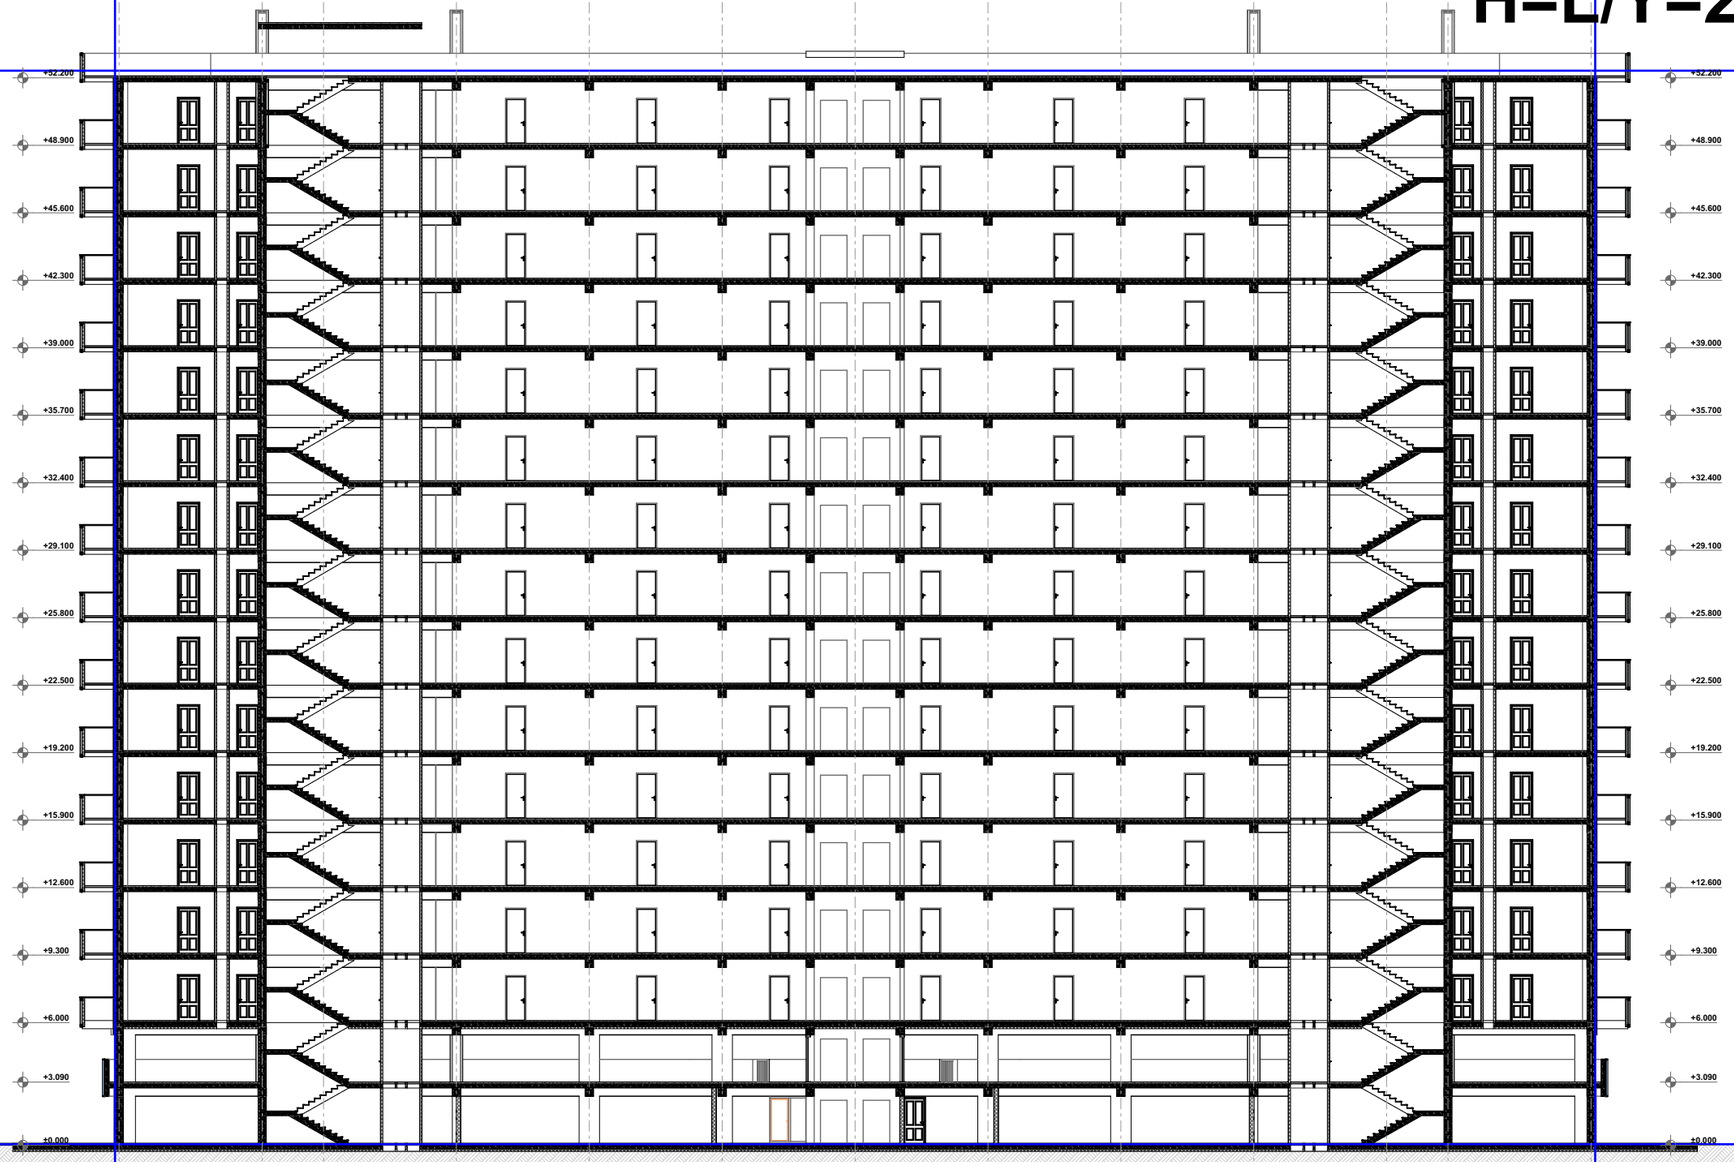

TSOMAIA ARCHITECTS

დამკვეთი	შ.პ.ს. "გრანდა ყაზბეგებზე"
მისამართი	ალ. ყაზბეგის გამზ 38
პროექტის სახელი	
მრავალბინიანი საცხოვრებელი სახლი	

მასშტაბი	ნახაზის დასახელება	
1:300	მაქსიმალური სიმაღლის განსაზღვრა ჭრილი 1-1	
სტადია	ფურცლის №	ფურცლები
მ.პ.	**A.05.2**	**106**

მესრულებელი	შ.პ.ს. "ჰელიქსი" 404855992	
თანამდებობა	გვარი	ხელმოწერა
დირექტორი	ვ. ცომაია	
მთ.არქიტექტორი	ვ. ცომაია	