ფასადი 1-3 ღერძებში

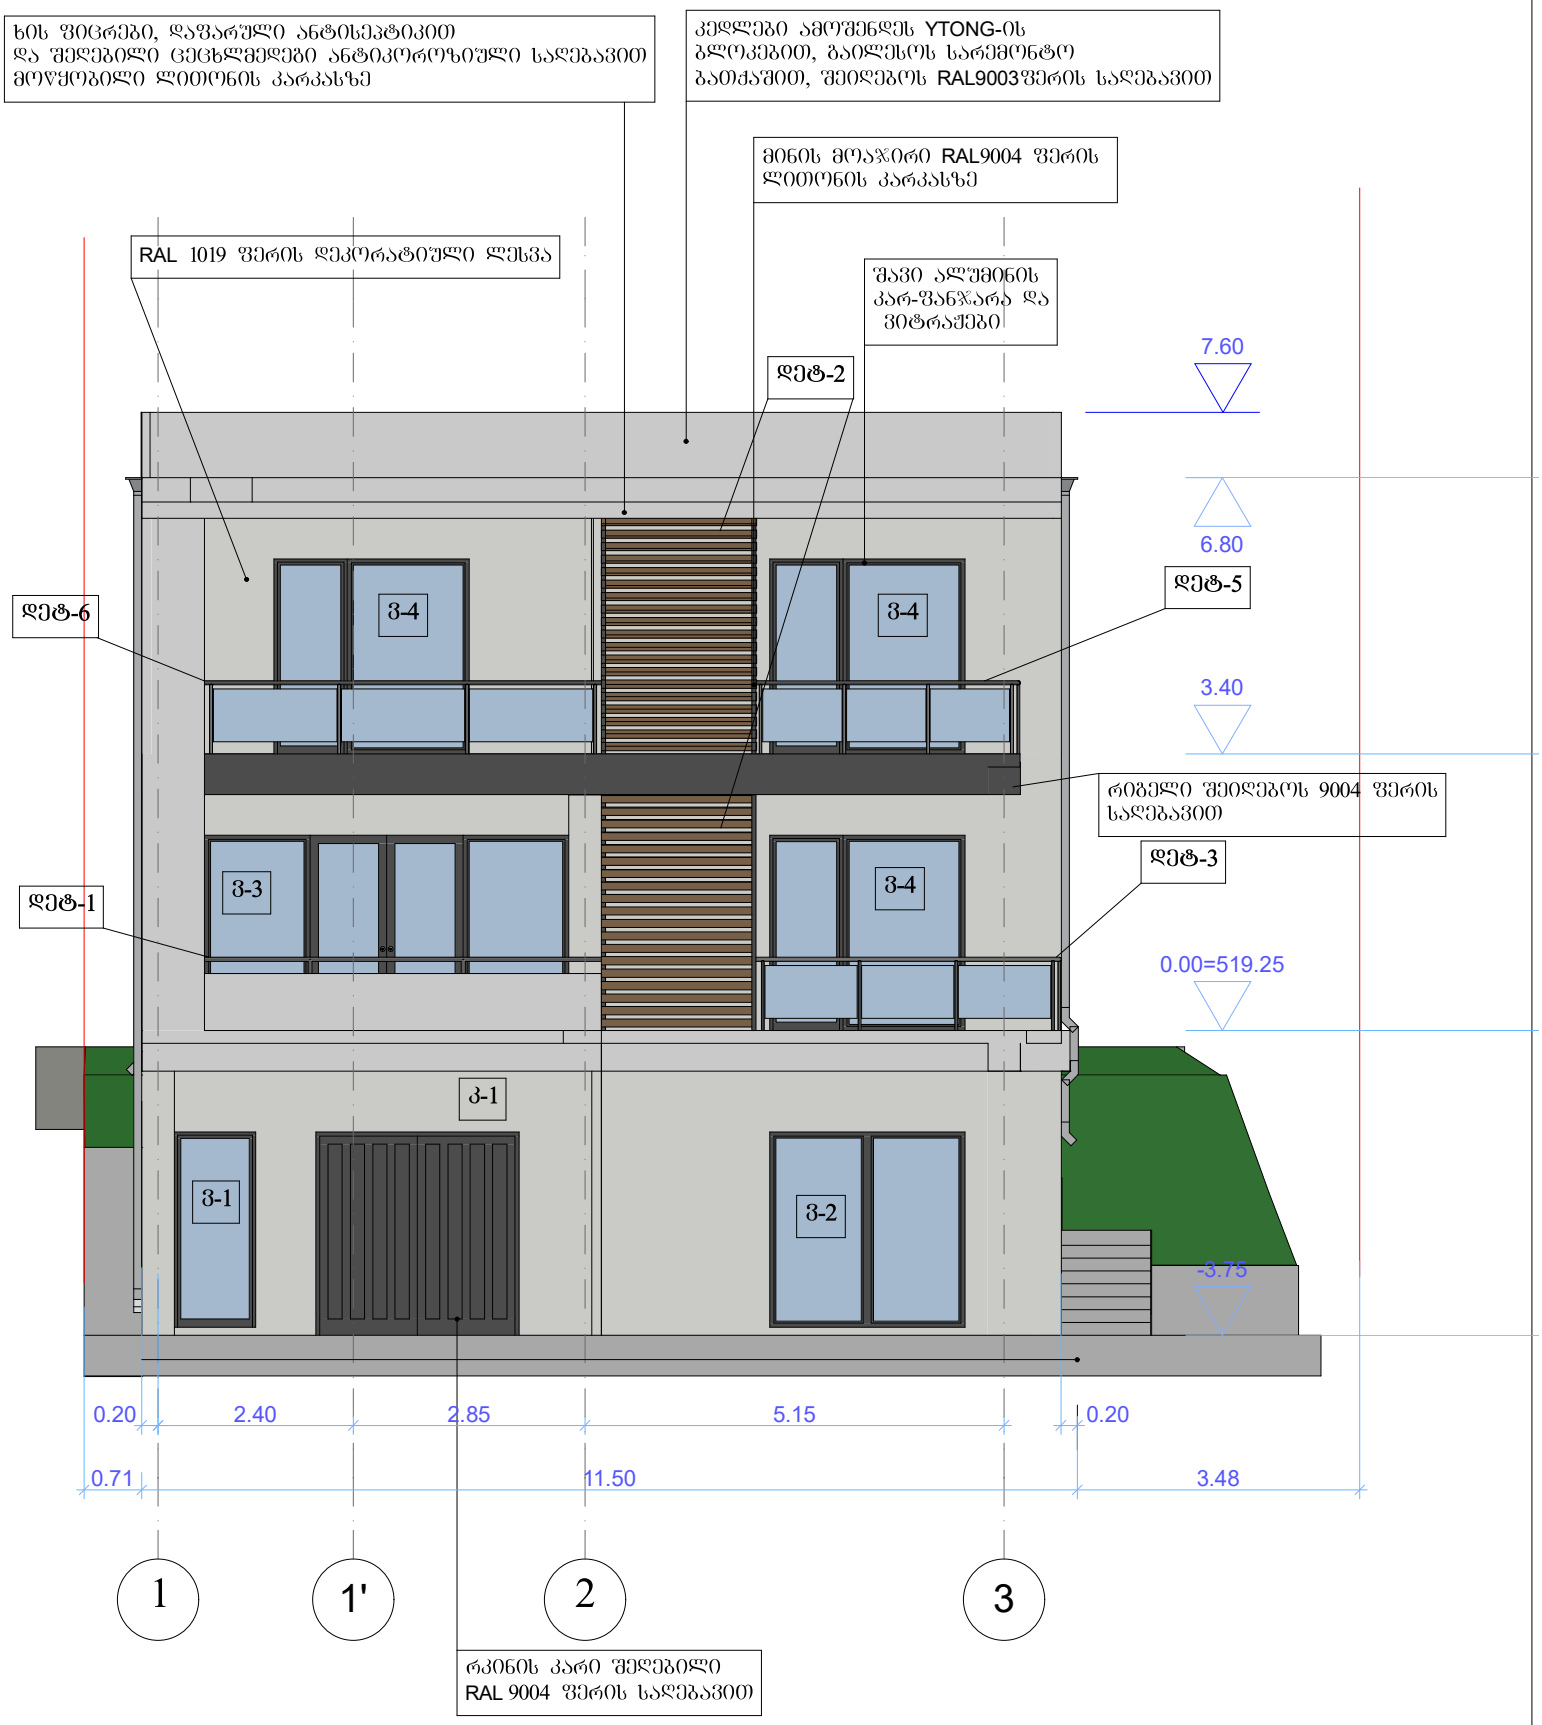

VR.S8	შპს „ვიარ სტუდიო 8“ ს.კ. 405739232		მისამართი: ქ. თბილისი, ნიაბის ჭიშკა, III, შესახვევი №14 ს.კ. 01.17.02.015.035		
არქიტექტორი	რ. ჭუმბაძე		ინდივიდუალური ერთბინიანი საცხოვრებელი სახლი ფასადი 1-3 ღერძებში	მასშტ.	შკრც.	რაოდ.
არქიტექტორი	ს. ბოჭორიშვილი			1:100		
დამკვეთი	ჰარნოლდ ბარამია					

ფასადი ა-დ ღერძებში

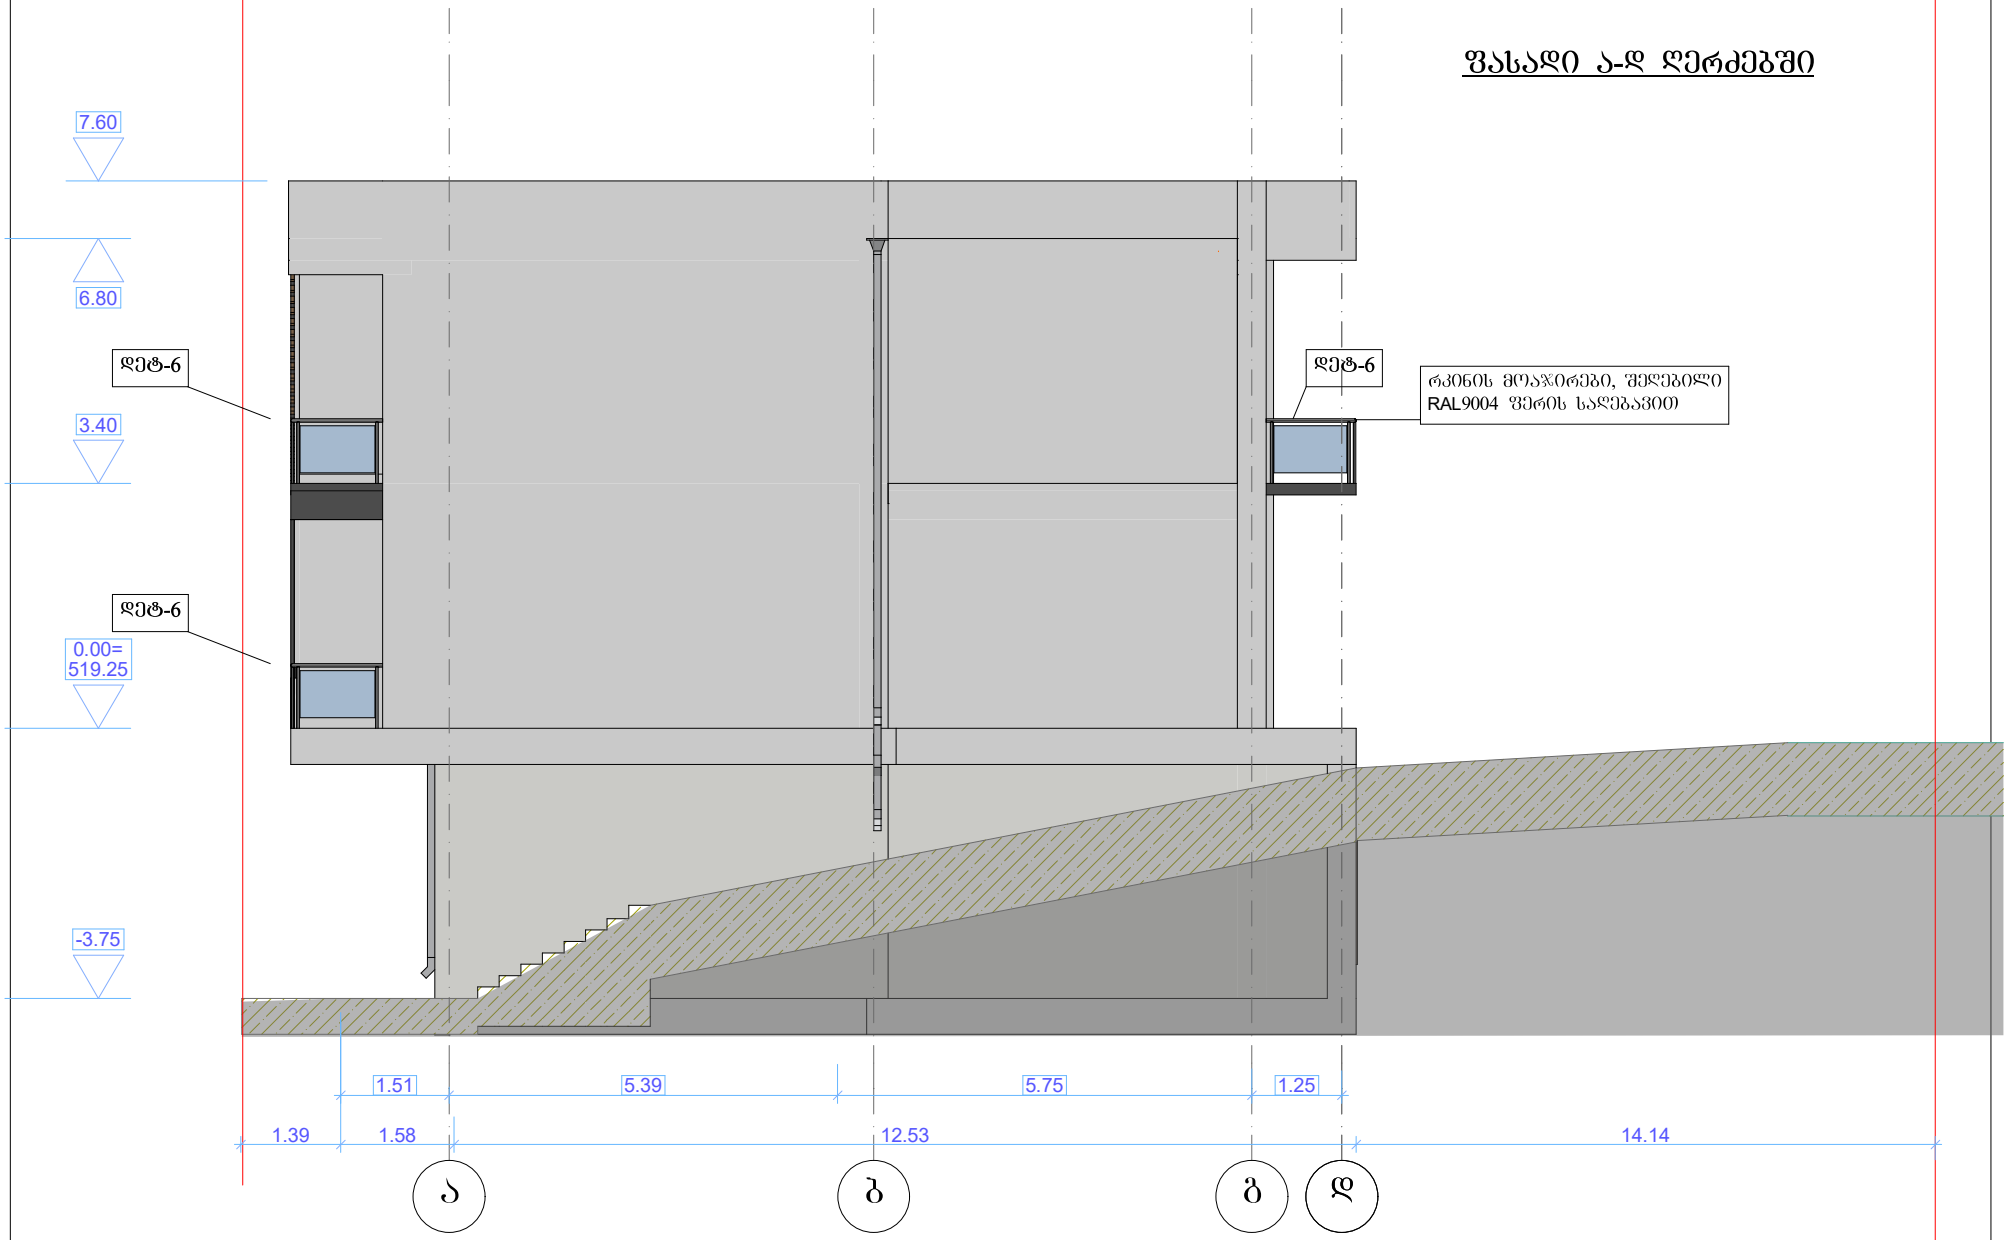

VR.S8	შპს „ვიარ სტუდიო 8“ ს.კ. 405739232		მისამართი: ქ. თბილისი, ნიაბის ქუჩა, III, შესახვევი №14 ს.კ. 01.17.02.015.035			
არქიტექტორი	რ. ჯუღაძე		ინდივიდუალ ერთბინიანი საცხოვრებელი სახლი ფასადი ა-დ ღერძებში	მასშტ.	შეცდ.	რაოდ.
არქიტექტორი	ს. ბოჭორიშვილი			1:100		
დამკვეთი	ჰარნოლდ ბარამია					

ფასადი 3-1 ღერძებში

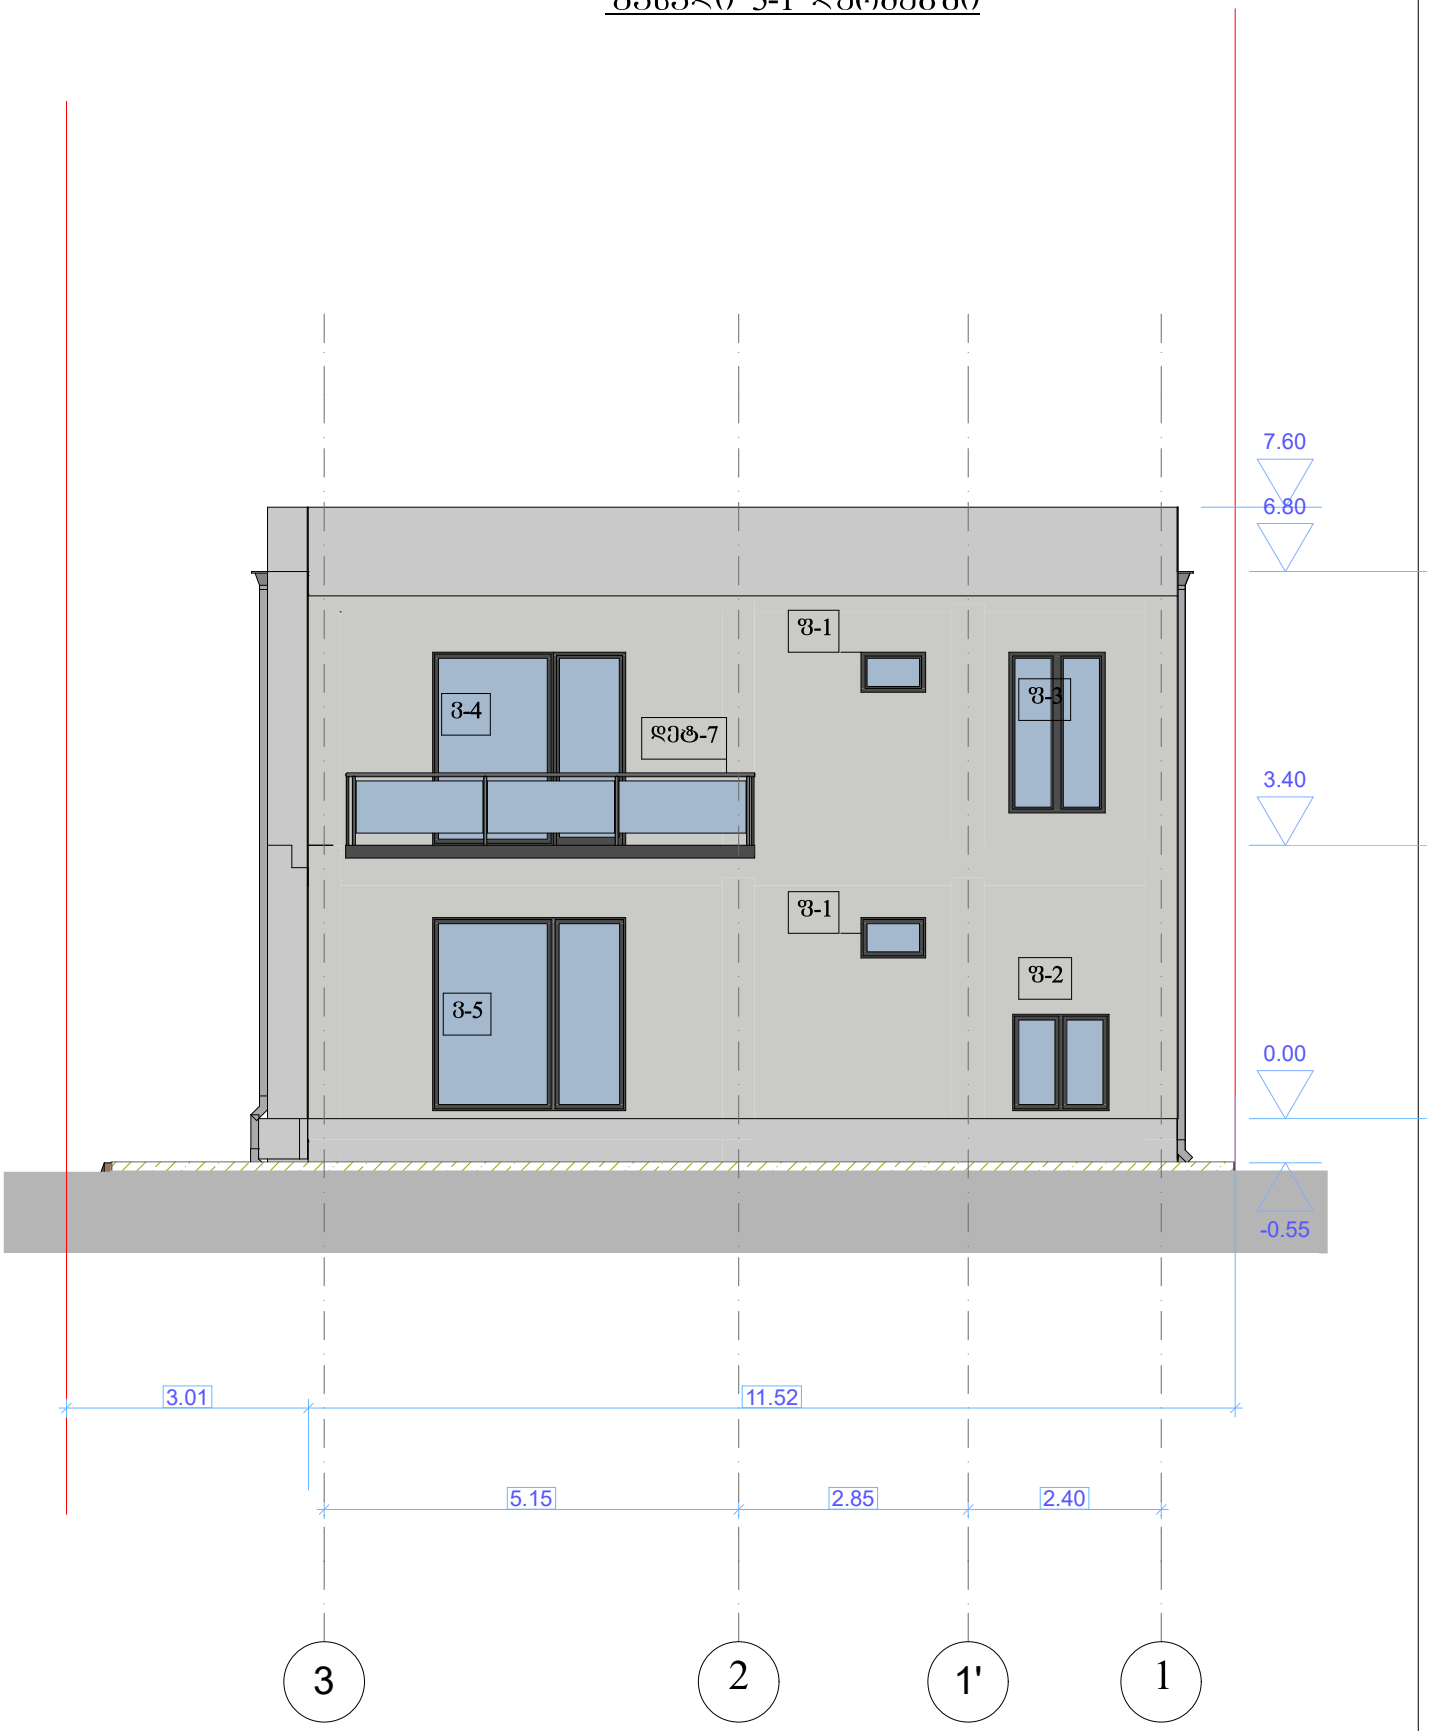

VR.S8	შპს „ვიარ სტუდიო 8“ ს.კ. 405739232		მისამართი: ქ. თბილისი, ნიაბის ქუჩა, III, შესახვევი №14 ს.კ. 01.17.02.015.035			
არქიტექტორი	რ. ჭურაძე		ინდივიდუალ ერთბინიანი საცხოვრებელი სახლი ფასადი 3-1 ღერძებში	მასშტ.	ფურც.	რაოდ.
არქიტექტორი	ს. ბოჭორიშვილი			1:100		
დამკვეთი	ჰარნოლდ ბარამია					

ფასადი დ-ა ღერძებში

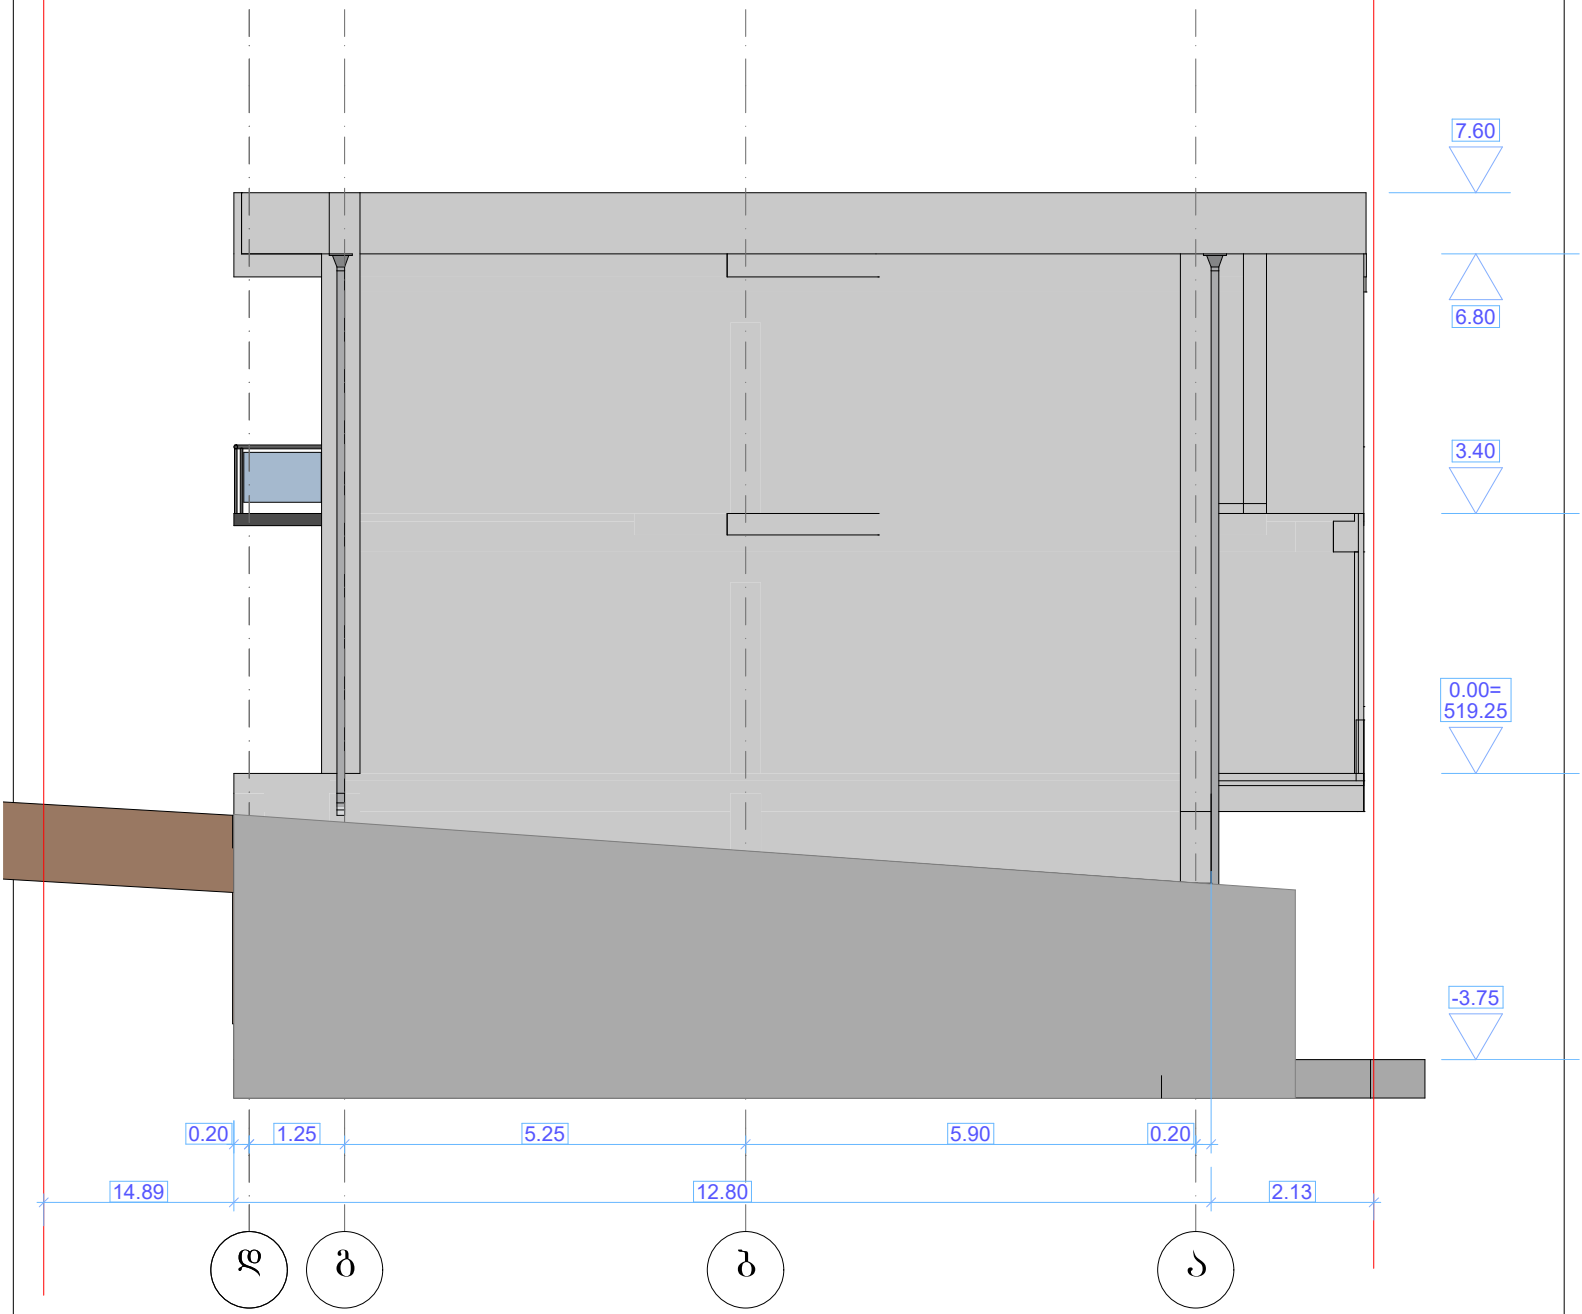

VR.S8	შპს „ვიარ სტუდიო 8“ ს.კ. 405739232		მისამართი: ქ. თბილისი, ნიაბის ქუჩა, III, შესახვევი №14 ს.კ. 01.17.02.015.035			
არქიტექტორი	რ. ჭურაძე		ინდივიდუა ერთბინიანი საცხოვრებელი სახლი ფასადი დ-ა ღერძებში	მას'შტ.	ფურც.	რაოდ.
არქიტექტორი	ს. ბოჭორიშვილი			1:100		
დამკვეთი	ჰარნოლდ ბარამია					

კარ-ფანჯრის სპეციფიკაცია

№	ესკიზი	რაოდენობა	მასალა
ფ-1	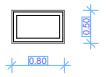	2	შავი მეტალოპლასტმასი
ფ-2	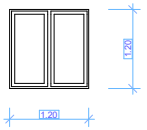	4	შავი მეტალოპლასტმასი
ფ-3	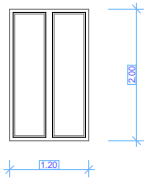	1	შავი მეტალოპლასტმასი
ვ-1	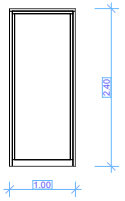	1	შავი ალუმინი
ვ-2	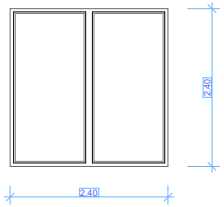	2	შავი ალუმინი

№	ესკიზი	რაოდენობა	მასალა
ვ-3	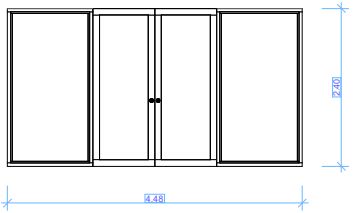	1	შავი ალუმინი
ვ-4	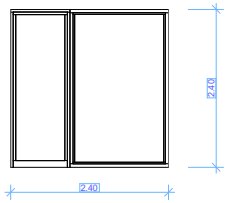	4	შავი ალუმინი
ვ-5	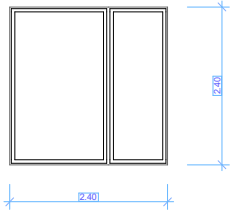	1	შავი ალუმინი
კ-1	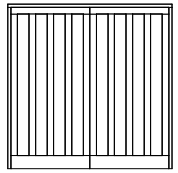	1	შავი ალუმინი

დეტალების სპეციფიკაცია

№	ესკიზი	რაოდენობა	მასალა
დეტ-1	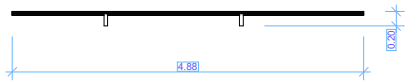	1	შუშის მოაჯირი რკინის კარკასზე
დეტ-2	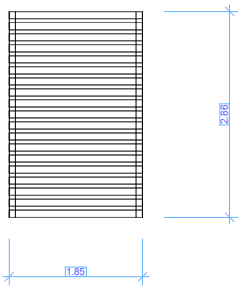	2	ხე
დეტ-3	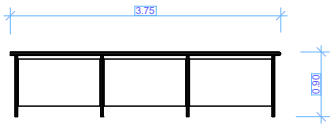	1	შუშის მოაჯირი რკინის კარკასზე
დეტ-4	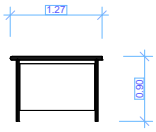	4	შუშის მოაჯირი რკინის კარკასზე
დეტ-5	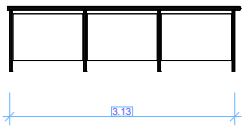	1	შუშის მოაჯირი რკინის კარკასზე
დეტ-6	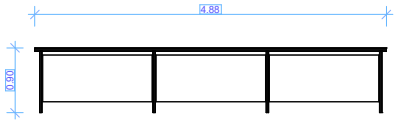	1	შუშის მოაჯირი რკინის კარკასზე
დეტ-7	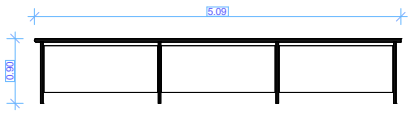	1	შუშის მოაჯირი რკინის კარკასზე

მასალათა სპეციპიკაცია

№	ტექსტურა	დასახელება
		**RAL 9003** ფერის ლესვა
		**RAL 1019** ფერის დეკორატიული ლესვა
		**RAL 9004** ფერის საღებავი

მიწისპირა სართულის დადგენა
მიწისზედა ფართი=87.69 მ²
პერიმეტრი=52.21 მ²
95.55/54.67=1.68 მ, რაც ნაკლებია 1,80 მ-ზე

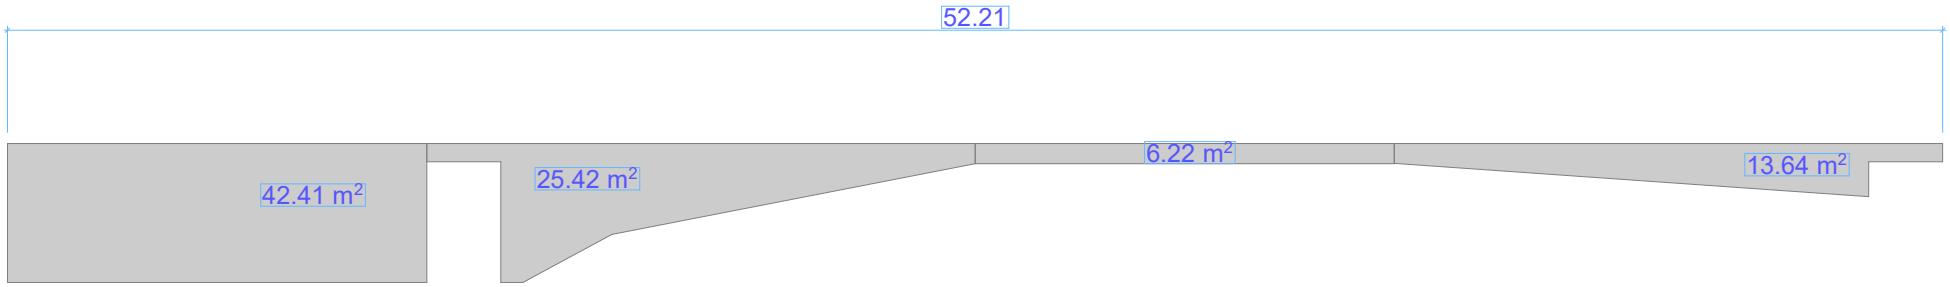

	შპს „არძი სტუდიო თბილისი“ ს.კ. 405385319		მისამართი: ქ. თბილისი, ნიაბის ქუჩა, III, შესახვევი №14 ს.კ. 01.17.02.015.035			
არქიტექტორი	რ. ჭურაძე		ინდივიდუალი საცხოვრებელი სახლი მიწისპირა სართულის დადგენა	მას'შტ.	შურც.	რაოდ.
არქიტექტორი	ს. ბოჭორიშვილი			1:200		
დამკვეთი	ჰარნოლდ ბარამია					