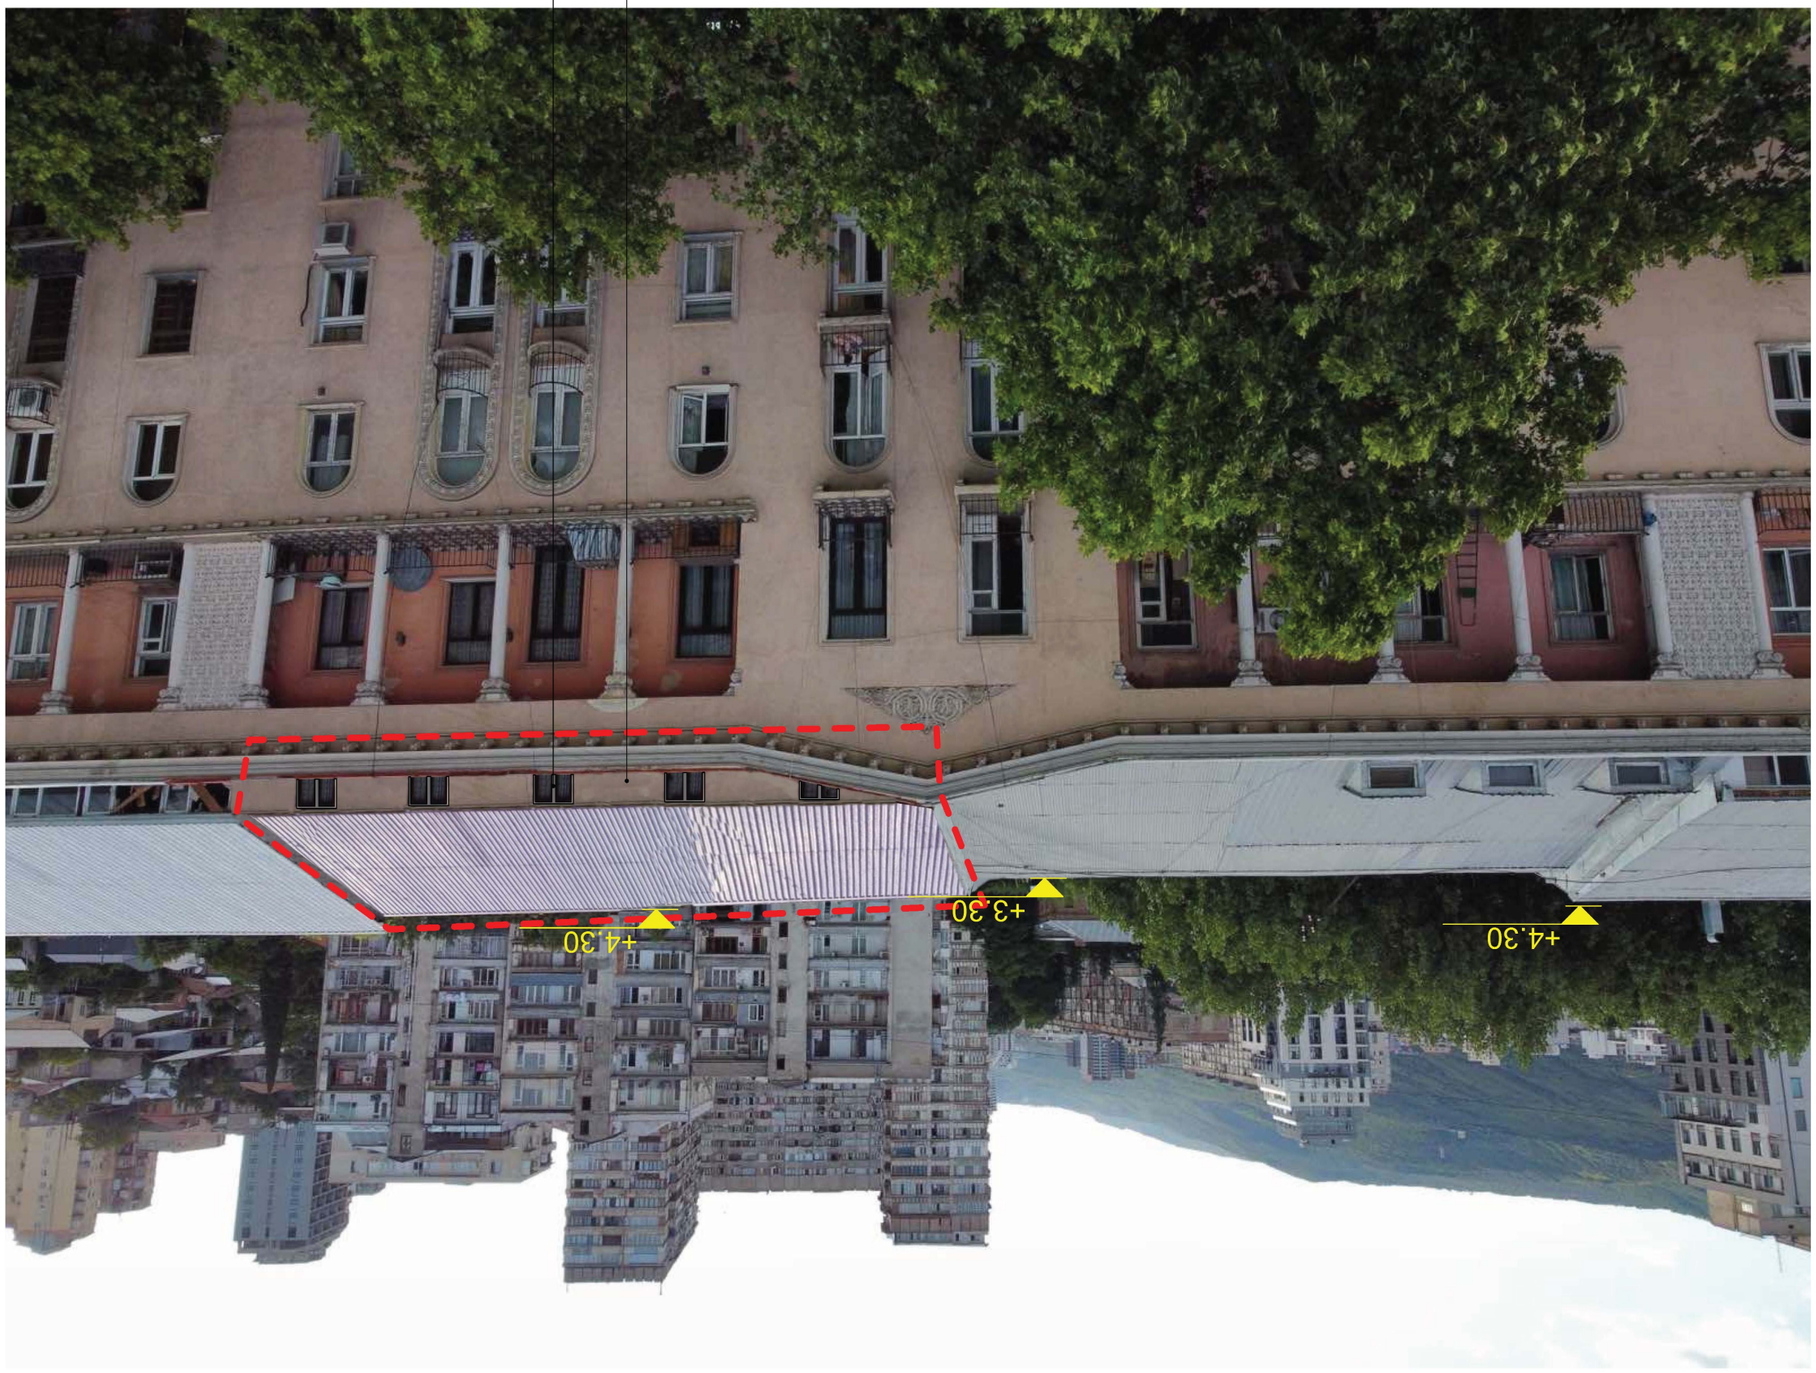


ადგილობრივი თვითმმართველობის ორგანოს ან ფიზიკური პირის მიერ წარმოდგენილი ნებისმიერი ტიპის ნაგებობის ფასადის ფერადოვანი გადაწყვეტის პროექტი (Caparol 3D Amber30)

შეკვეთის № PAPER SIZE	ხელშეკრულების № KONTRACT №	პროექტის № PROJECT №	ფაილის სახელი FILE NAME
A3			

ნებისმიერი ტიპის ნაგებობის ფასადის ფერადოვანი გადაწყვეტის პროექტი

CLIENT დამკვეთი	მაია ბერიძე
PROJECT პროექტის დასახელება	ნებისმიერი ტიპის ნაგებობის ფასადის ფერადოვანი გადაწყვეტის პროექტი
ADDRESS მისამართი	ქალაქი თბილისი, ავლაბრის მე-2 ჩიხი №2 ს/კ 01.10.17.034.001.01.542

არქიტექტორი ARCHITECT	მაია ბერიძე	
კონსტრუქტორი CONSTRUCTOR		
ინჟინერი ENGINEER		

შპს „ა არქიტექტურა“ (205167077)
ქალაქი თბილისი, ვაჟა-ფშაველას გამზ. №2
ტელ: 599 190 111
E mail: thomaabashidze@gmail.com

a atahitektura

არქიტექტურული ნაწილი
ARCHITECTURE

მასშტაბი SCALE		თარიღი DATE OF ISSUE 2023
ფურცლების ჯამური რაოდენობა		
ნახაზის დასახელება DRWG		

ფერადოვანი გადაწყვეტა

ნახაზის № SHEET	ცვლილების № INDEX	ფურცლების რაოდენობა PAGES	

ნებისმიერი ტიპის ნაგებობის ფასადის ფერადოვანი გადაწყვეტის პროექტი

LEGEND

ფერადოვანი გადაწყვეტა	ტ. ა.ა.ვ.ი.ა
ფერადოვანი გადაწყვეტა	ტ. ა.ა.ვ.ი.ა
ფერადოვანი გადაწყვეტა	ტ. ა.ა.ვ.ი.ა

WGS 1984 -ში პროექციის სისტემა UTM ზონა 38

ნებისმიერი ტიპის ნაგებობის ფასადის ფერადოვანი გადაწყვეტის პროექტი

1. ნახატზე ნაჩვენებ შენობაზე ფოტოგადაღების მომენტში ფერადოვანი გადაწყვეტა არ არსებობს;
2. ნახატზე ჩვენებული ფერადოვანი გადაწყვეტა წარმოადგენს ავტორის ხედვას;
3. შეთანხმებული ფერადოვანი გადაწყვეტის განხორციელება შესაძლებელია მხოლოდ ნებართვის მიღების შემდეგ.



ՀԱՅԿԱԿԱՆ ՀԱՆՐԱՊԵՏՈՒԹՅԱՆ ԱՐԱՐԱՏԻ ՄԱՐԶԻ ԱՐՏԱՇԱՏ ՀԱՄԱՅՆՔԻ ՂԱՐԱԲԱՂԻ ԳՅՈՒՂԻ ՎԱՐՉԱՊԵՏԱՐԱՆԻ ԿՈՂՄԻՑ ՀՀ ԱՐԱՐԱՏԻ ՄԱՐԶԻ ԱՐՏԱՇԱՏ ՀԱՄԱՅՆՔԻ ՂԱՐԱԲԱՂԻ ԳՅՈՒՂՈՒՄ ԳՏՆՎՈՂ ՀՀ ԱՐԱՐԱՏԻ ՄԱՐԶԻ ԱՐՏԱՇԱՏ ՀԱՄԱՅՆՔԻ ՂԱՐԱԲԱՂԻ ԳՅՈՒՂԻ ՎԱՐՉԱՊԵՏԱՐԱՆԻ ՀԱՍԱՐԱԿԱԿԱՆ ԿԵՆՏՐՈՆԻ ՇԻՆԱՐԱՐՈՒԹՅԱՆ ՆԱԽԱԳԾԻ ՀԱՍԱՐԱԿԱԿԱՆ ԿԵՆՏՐՈՆ ԱՌԱՋԱՐԿՎՈՂ ԱՇԽԱՏԱՆՔՆԵՐԻ ԱՄՓՈՓԱԹԵՐԹ

ՀՀ ԱՐԱՐԱՏԻ ՄԱՐԶԻ ԱՐՏԱՇԱՏ ՀԱՄԱՅՆՔԻ ՂԱՐԱԲԱՂԻ ԳՅՈՒՂԻ ՎԱՐՉԱՊԵՏԱՐԱՆԻ ԿՈՂՄԻՑ ԳՏՆՎՈՂ ՀՀ ԱՐԱՐԱՏԻ ՄԱՐԶԻ ԱՐՏԱՇԱՏ ՀԱՄԱՅՆՔԻ ՂԱՐԱԲԱՂԻ ԳՅՈՒՂՈՒՄ "ՊՂՈՒՆՁ ՍՊՈՐՏԱՅԻՆ ՀԱՄԱԼԻՐ" ՀԱՍԱՐԱԿԱԿԱՆ ԿԵՆՏՐՈՆԻ ՇԻՆԱՐԱՐՈՒԹՅԱՆ ՆԱԽԱԳԾԻ ՀԱՍԱՐԱԿԱԿԱՆ ԿԵՆՏՐՈՆ ԱՌԱՋԱՐԿՎՈՂ ԱՇԽԱՏԱՆՔՆԵՐԻ ԱՄՓՈՓԱԹԵՐԹ (Caparol 3D Amber30)

ՊԱՏՎԻՐԱՏՈՒ	ԱՅՍ ՀԱՏՎԱԾԸ ԱՐՎԱԾ Է ՀՀ ԱՐԱՐԱՏԻ ՄԱՐԶԻ ԱՐՏԱՇԱՏ ՀԱՄԱՅՆՔԻ ՂԱՐԱԲԱՂԻ ԳՅՈՒՂԻ ՎԱՐՉԱՊԵՏԱՐԱՆԻ ԿՈՂՄԻՑ ՀՀ ԱՐԱՐԱՏԻ ՄԱՐԶԻ ԱՐՏԱՇԱՏ ՀԱՄԱՅՆՔԻ ՂԱՐԱԲԱՂԻ ԳՅՈՒՂՈՒՄ "ՊՂՈՒՆՁ ՍՊՈՐՏԱՅԻՆ ՀԱՄԱԼԻՐ" ՀԱՍԱՐԱԿԱԿԱՆ ԿԵՆՏՐՈՆԻ ՇԻՆԱՐԱՐՈՒԹՅԱՆ ՆԱԽԱԳԾԻ ՀԱՍԱՐԱԿԱԿԱՆ ԿԵՆՏՐՈՆ ԱՌԱՋԱՐԿՎՈՂ ԱՇԽԱՏԱՆՔՆԵՐԻ ԱՄՓՈՓԱԹԵՐԹ
ՀԱՏԱԿԱՏԻՐՈՋ	ՀԱՅԱՍՏԱՆԻ ՀԱՆՐԱՊԵՏՈՒԹՅԱՆ ԱՐԱՐԱՏԻ ԱՆՎԱՆՈՒՄ	ՀԱՅԱՍՏԱՆԻ ՀԱՆՐԱՊԵՏՈՒԹՅԱՆ ԱՐԱՐԱՏԻ ՄԱՐԶԻ ԱՐՏԱՇԱՏ ՀԱՄԱՅՆՔԻ ՂԱՐԱԲԱՂԻ ԳՅՈՒՂԻ ՎԱՐՉԱՊԵՏԱՐԱՆԻ ԿՈՂՄԻՑ ՀՀ ԱՐԱՐԱՏԻ ՄԱՐԶԻ ԱՐՏԱՇԱՏ ՀԱՄԱՅՆՔԻ ՂԱՐԱԲԱՂԻ ԳՅՈՒՂՈՒՄ "ՊՂՈՒՆՁ ՍՊՈՐՏԱՅԻՆ ՀԱՄԱԼԻՐ" ՀԱՍԱՐԱԿԱԿԱՆ ԿԵՆՏՐՈՆԻ ՇԻՆԱՐԱՐՈՒԹՅԱՆ ՆԱԽԱԳԾԻ ՀԱՍԱՐԱԿԱԿԱՆ ԿԵՆՏՐՈՆ ԱՌԱՋԱՐԿՎՈՂ ԱՇԽԱՏԱՆՔՆԵՐԻ ԱՄՓՈՓԱԹԵՐԹ
CLIENT	ՀԱՅԱՍՏԱՆԻ ՀԱՆՐԱՊԵՏՈՒԹՅԱՆ ԱՐԱՐԱՏԻ ՄԱՐԶԻ ԱՐՏԱՇԱՏ ՀԱՄԱՅՆՔԻ ՂԱՐԱԲԱՂԻ ԳՅՈՒՂԻ ՎԱՐՉԱՊԵՏԱՐԱՆԻ ԿՈՂՄԻՑ
PROJECT	ՀԱՅԱՍՏԱՆԻ ՀԱՆՐԱՊԵՏՈՒԹՅԱՆ ԱՐԱՐԱՏԻ ՄԱՐԶԻ ԱՐՏԱՇԱՏ ՀԱՄԱՅՆՔԻ ՂԱՐԱԲԱՂԻ ԳՅՈՒՂՈՒՄ "ՊՂՈՒՆՁ ՍՊՈՐՏԱՅԻՆ ՀԱՄԱԼԻՐ" ՀԱՍԱՐԱԿԱԿԱՆ ԿԵՆՏՐՈՆԻ ՇԻՆԱՐԱՐՈՒԹՅԱՆ ՆԱԽԱԳԾԻ ՀԱՍԱՐԱԿԱԿԱՆ ԿԵՆՏՐՈՆ ԱՌԱՋԱՐԿՎՈՂ ԱՇԽԱՏԱՆՔՆԵՐԻ ԱՄՓՈՓԱԹԵՐԹ
ADDRESS	ՀԱՅԱՍՏԱՆ ՀԱՆՐԱՊԵՏՈՒԹՅՈՒՆ, ԱՐԱՐԱՏԻ ՄԱՐԶ, ԱՐՏԱՇԱՏ ՀԱՄԱՅՆՔ Ն2 ՆՀ 01.10.7.034.0010.542
ՀԵՂԻՆԱԿ	ՏԻԳՆ. ԱՆՏՈՆ ՀԱՐՈՒԹՅՈՒՆ
ՍՏՈՒԳԱԾ	ՏԻԳՆ. ԱՆՏՈՆ
ՀԱՍԿԱՑԱԾ	ՏԻԳՆ. ԱՆՏՈՆ

Architecture
ՀԱՅԿԱԿԱՆ ՃԱՐՏԱՐԱՊԵՏՈՒԹՅՈՒՆ
ՀԱՍՑԵ "ԱՐՏԱՇԱՏ ՀԱՄԱՅՆՔԻ ՂԱՐԱԲԱՂԻ ԳՅՈՒՂԻ ՎԱՐՉԱՊԵՏԱՐԱՆ" (20516707)
ՀԱՅԱՍՏԱՆ, ՀԱՅԱՍՏԱՆԻ Հ. Ն2
ՀՄՀԸ 599 190 111
E mail: thomaabashidze@gmail.com

ՀԱՏԱԿԱՇԱՐ		ՀՐԱՏԱՐԱԿՎԱԾ Է	2023
SCALE		DATE OF ISSUE	

ՀԱՏԱԿԱՑՎԱԾ ՀԱՏՎԱԾՆԵՐ

ՀԱՅԱՏՈՒՄ
DWG

ՀՈՂԱՀԱՏՎԱԾՈՒՄ

ՖԱՅԼԻ ԱՆՎԱՆՈՒՄ	PROJECT Ն	CONTRACT Ն	PAPER SIZE
FILE NAME	ՊՐՈՅԵԿՏԻ Ն	ԿՈՆՏՐԱԿՏԻ Ն	A3

ՀՈՂԱՀԱՏՎԱԾԻ ԱՅԼԸՆԴՐԱՆՔՆԵՐ
LEGEND

WGS 1984 -ՈՒՄ ԱՐՏԱՀԱՅՏՎՈՂ ՈՒՂՂԱՆԻՍՆԵՐԻ ՑԱՆՑԸ UTM ԱՐԴՅՈՒՆՔՈՒՄ

ՅՈՒՑՈՒՄ ՝ ՅՈՒՂՈՒՄ ԱՐՎԱԾ ՀՈՂԱՄԱՍԻ ՍԱՀՄԱՆՆԵՐԸ ՀԱՄԱՊԱՏԱՍԽԱՆ ՈՒՂՂԱՆԻՍՆԵՐԻ ՀԱՄԱԿԱՐԳՈՒՄ ԱՐՎԱԾ ՀՈՂԱՄԱՍԻ ՍԱՀՄԱՆՆԵՐԻ ՀԵՏ

1. ՇՆՈՂԱԿԱՆ ԱՇԽԱՏԱՆՔՆԵՐԸ ԿԱՏԱՐԵԼ ՀՀ ՇԻՆԱՐԱՐՈՒԹՅԱՆ ՆՈՐՄԵՐԻ ՀԱՄԱՁԱՅՆ;
2. ՇՆՈՂԱԿԱՆ ԱՇԽԱՏԱՆՔՆԵՐԻ ԿԱՏԱՐՄԱՆ ԺԱՄԱՆԱԿԱՑՈՒՅՑԸ ՊԱՐՏԱԴԻՐ Է ՀԱՄԱՁԱՅՆԵՑՆԵԼ ՀԱՄԱՊԱՏԱՍԽԱՆ ԿԱԶՄԱԿԵՐՊՉԱԿԱՆ ԿԱԶՄԱԿԵՐՊՈՒԹՅՈՒՆՆԵՐԻ ՀԵՏ;
3. ՊՐՈՅԵԿՏՈՒՄ ԱՇԽԱՏԱՆՔՆԵՐԻ ԿԱՏԱՐՄԱՆ ԺԱՄԱՆԱԿԱՑՈՒՅՑԸ ՅՈՒՐԱՔԱՆՉՅՈՒՐ ՊԱՐՏԱԴԻՐ Է ՀՍԿԱՑՎԵԼ ՀՀ ՇԻՆԱՐԱՐՈՒԹՅԱՆ ՆՈՐՄԵՐԻ ՊԱՀԱՆՋՆԵՐԻ ՀԵՏ։