

ჭრილი 1-1

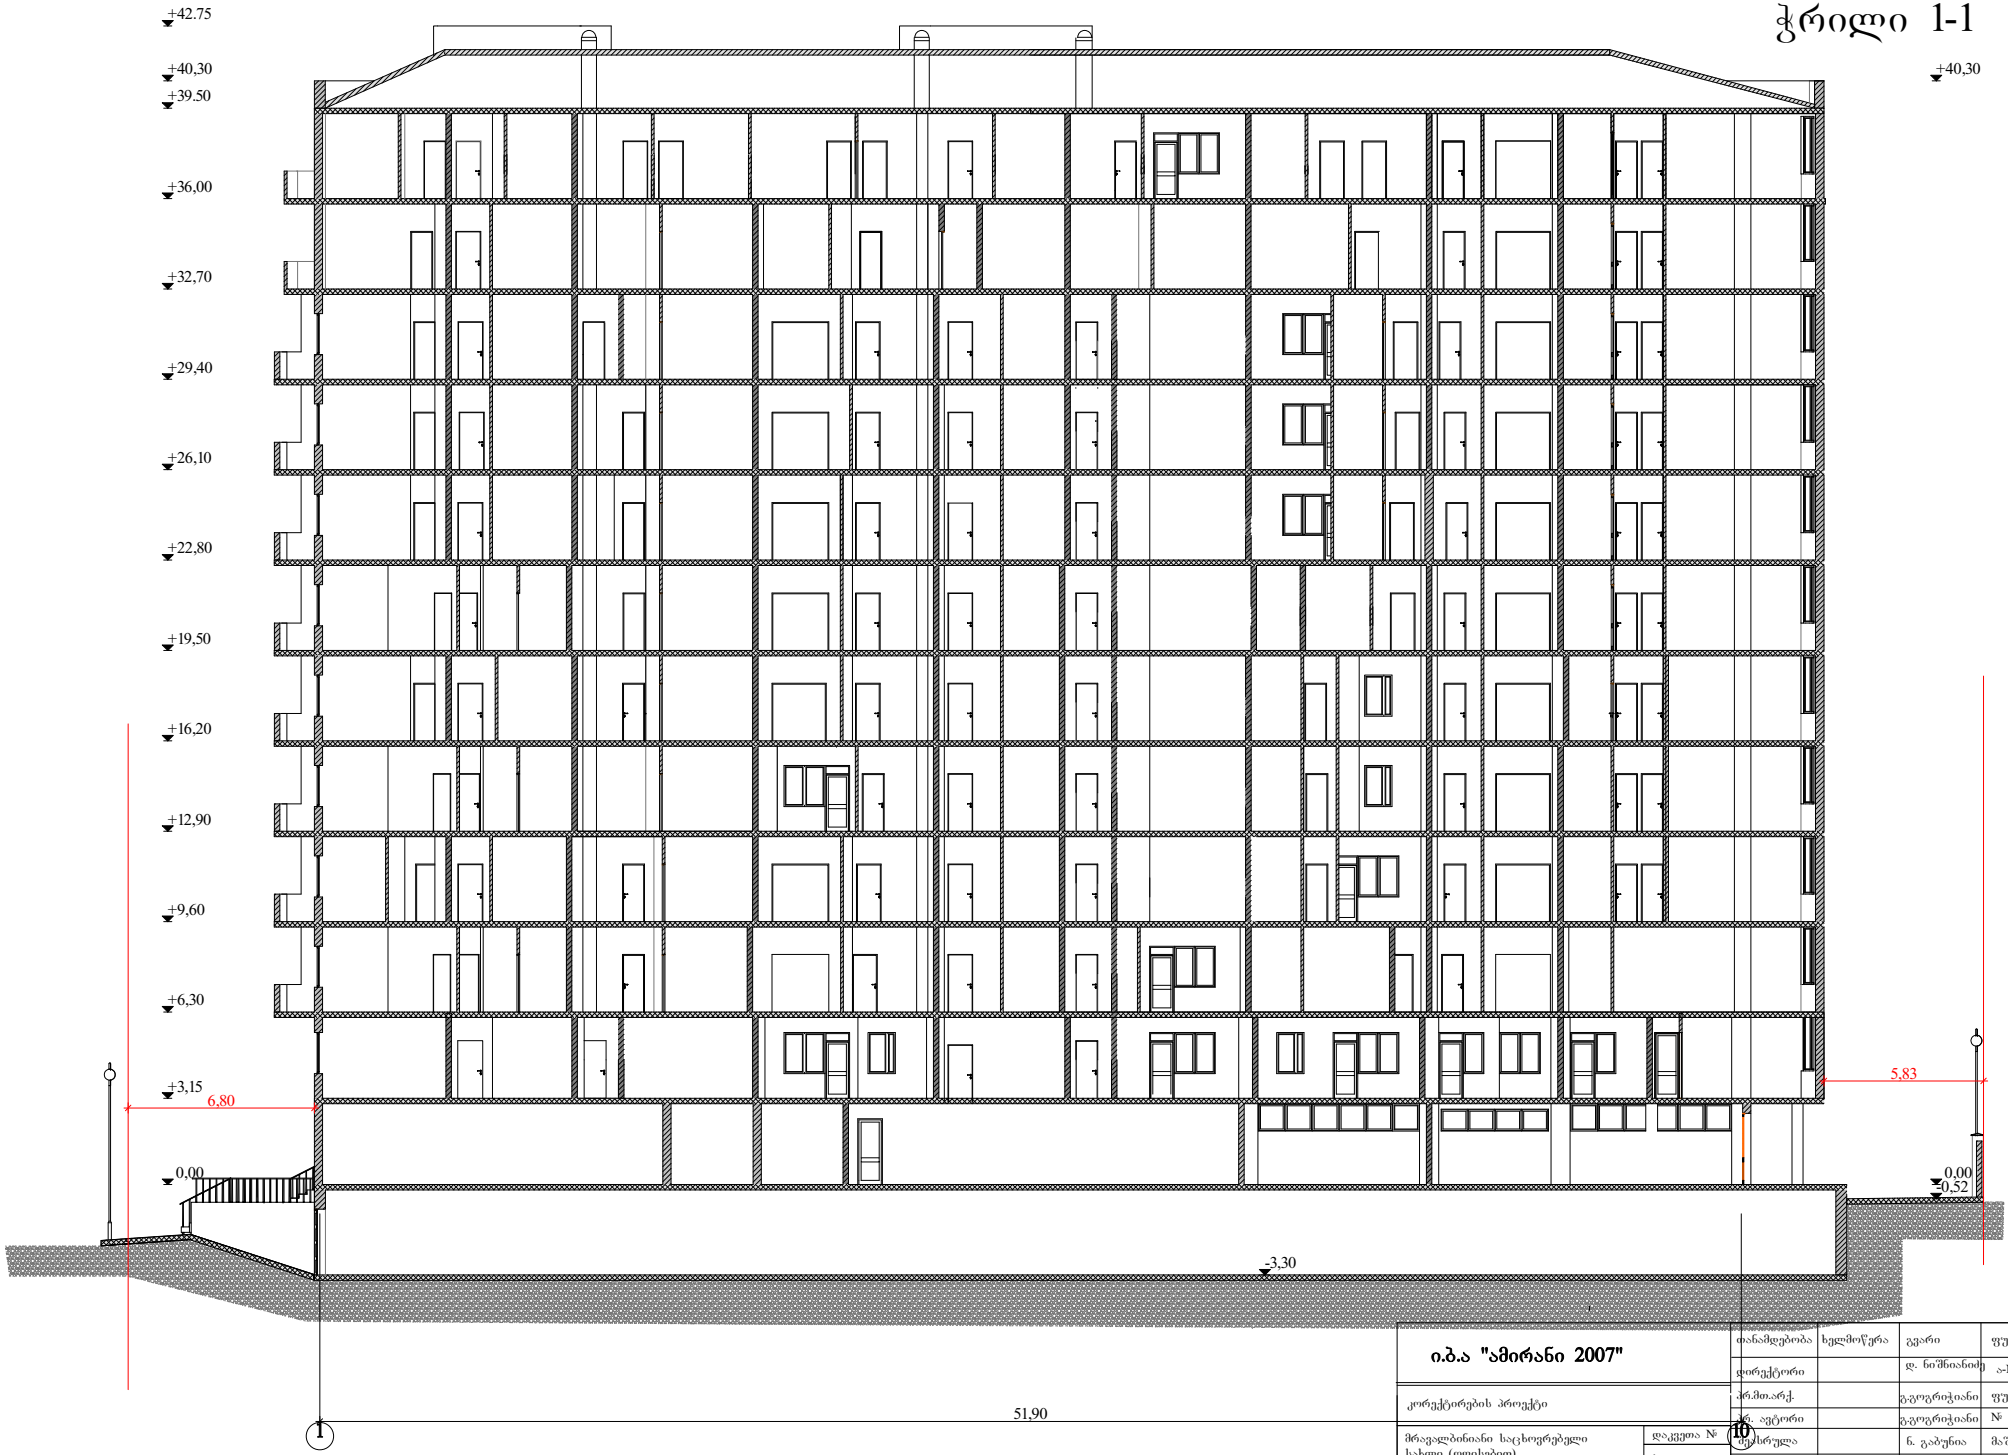

ი.ბ.ა "ამირანი 2007"	თანამდებობა	ხელმოწერა	გვარი	ფურცელი
	დირექტორი		დ. ნიშნიანიძე	ა-№
კორექტირების პროექტი	არ.მთ.არქ.		გ.გოგორიშიანი	ფურცელი
	მშ. ავტორი		გ.გოგორიშიანი	№
მრავალბინიანი საცხოვრებელი სახლი (ოფისებით) ერისთავის ქ.ზე № 3–ში	შეასრულა		ნ. გაბუნია	მასშტაბი
				1:200
ჭრილი 1-1				

ჭრილი 2-2

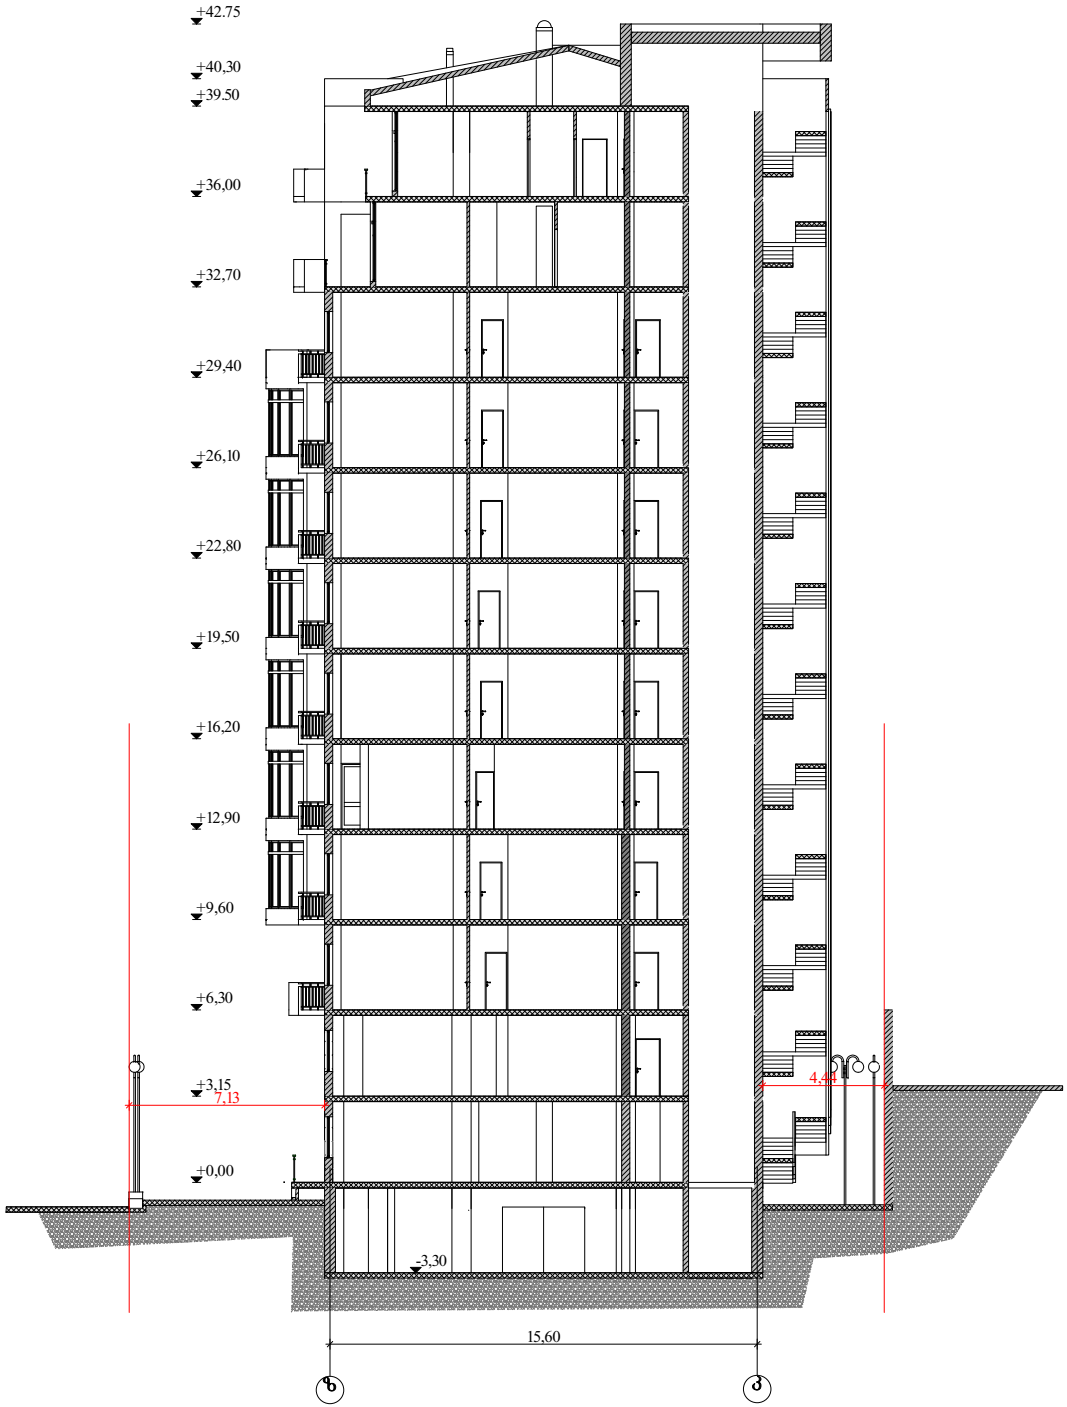

ი.ბ.ა "ამირანი 2007"		თანამდებობა	ხელმოწერა	გვარი	ფურცელი
		დირექტორი		დ. ნიშნიანიძე	ა№
კორექტირების პროექტი		პრ.მთ.არქ.		გ.გოგორიჭიანი	ფურცელი
		პრ. ავტორი		გ.გოგორიჭიანი	№
მრავალბინიანი საცხოვრებელი სახლი (ოფისებით) ერეხთავის ქ.ზე № 3–ში	დაკვეთა №	შესრულა		ნ. გაბუნია	მაშტაბი
	სტადია				1:200
ჭრილი 2-2	ტ.პ				