
ფასადი 1-11 ღერძებში

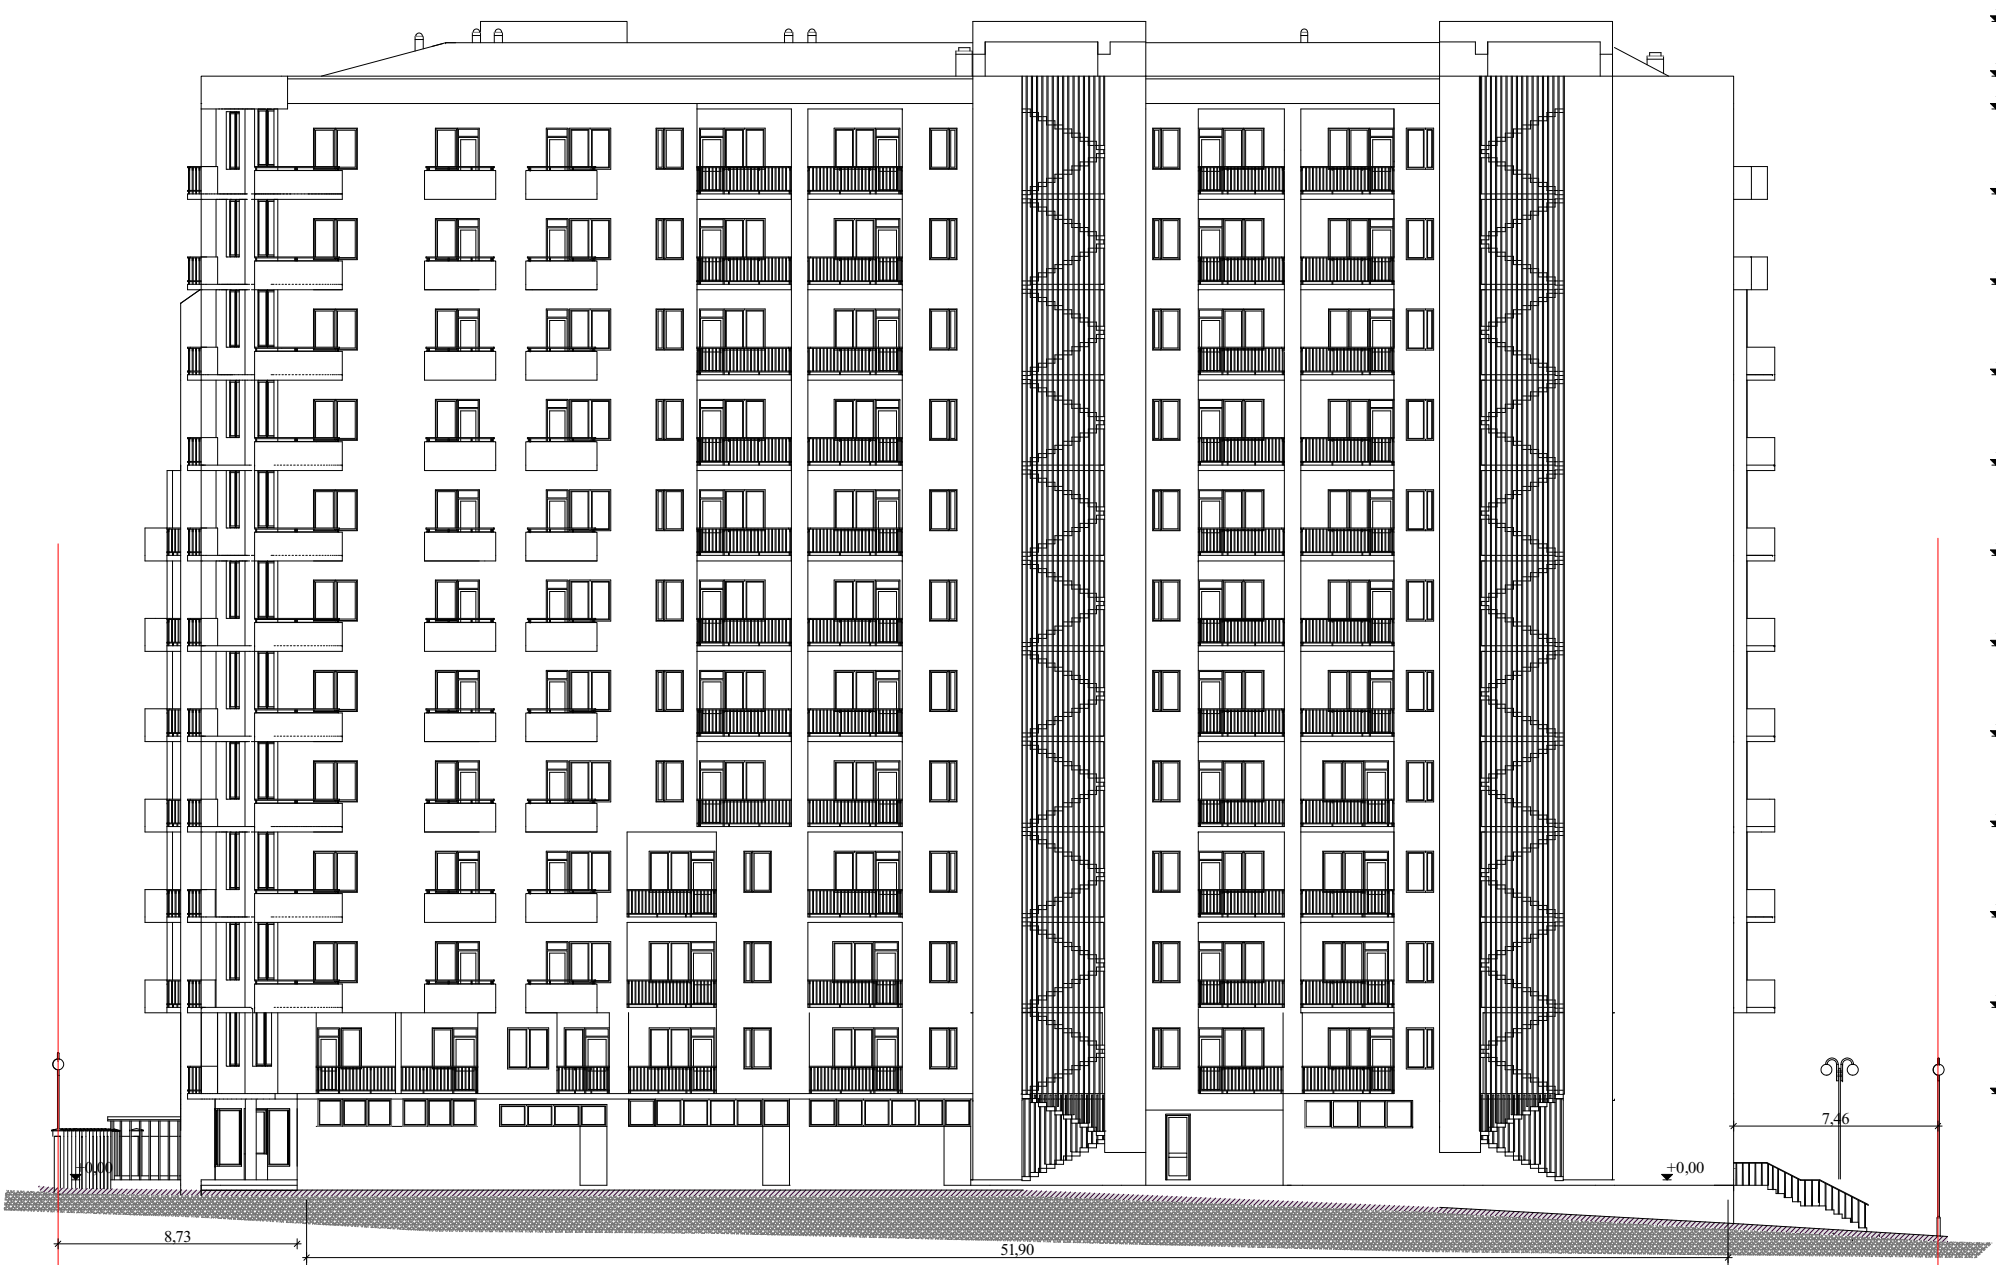

ი.ბ.ა "ამირანი 2007"		თანამდებობა	ხელმოწერა	გვარი	ფურცელი
		დირექტორი		დ. ნიშნიანიძე	ა-№ 20
კორექტირების პროექტი		პრ.მთ.არქ		გ.გურგენიანი	ფურცელი
მრავალბინიანი საცხოვრებელი სახლი (ოფისებით) ერისთავის ქუჩ № 3–ში	დაკვეთა №	პრ. ავტორი		გ.გურგენიანი	№ 25
	სტადია	შესრულა		ნ. გაბუნია	მაშტაბი
					1:200
ფასადი 1-11 ღერძებში	ტ.პ				

ფასადი 11-1 ღერძებში
მ 1:200



ი.ბ.ა "ამირანი 2007"		თანამდებობა	ხელმოწერა	გვარი	ფურცელი
		დირექტორი		დ. ნიშნიანიძე	ა№
კორექტირების პროექტი		პრ.მთ.არქ.		გვოგორიანი	ფურცელი
		პრ. ავტორი		გვოგორიანი	№
მრავალბინიანი საცხოვრებელი სახლი (ოფისებით) ერისთავის ქუჩ № 3–ში	დაკვეთა №	შეასრულა		ნ. გაბუნია	მაშტაბი
	სტადია				1:200
ფასადი 11-1 ღერძებში	ტ.პ				

ფასადი კ-ა ღერძებში
მ 1:200



ი.ბ.ა "ამირანი 2007"		თანამდებობა	ხელმოწერა	გვარი	ფურცელი
		დირექტორი		დ. ნიშნიანიძე	ა№
კორექტირების პროექტი		არქიტექტორი		გვაგრიჭიანი	ფურცელი
		არქიტექტორი		გვაგრიჭიანი	№
მრავალბინიანი საცხოვრებელი სახლი (ოფისებით) ერისთავის ქუჩ № 3–ში	დაკვეთა №	შესრულა		ნ. გაბუნია	მაშტაბი
	სტადია				1:200
ფასადი კ-ა ღერძებში	ტ.პ				

ფასადი ა-კ ღერძებში
მ 1:200



ი.ბ.ა "ამირანი 2007"		თანამდებობა	ხელმოწერა	გვარი	ფურცელი
		დირექტორი		დ. ნიშნიანიძე	ა№
კორექტირების პროექტი		პრ.მთ.არქ.		გ.გოგორიშვილი	ფურცელი
		პრ. ავტორი		გ.გოგორიშვილი	№
მრავალბინიანი საცხოვრებელი სახლი (ოფისებით) ერისთავის ქუჩ № 3–ში	დაკვეთა №	შესრულა		ნ. გაბუნია	მაშტაბი
	სტადია				1:200
ფასადი ა-კ ღერძებში	ტ.პ				