
სიმაღლის სქემა

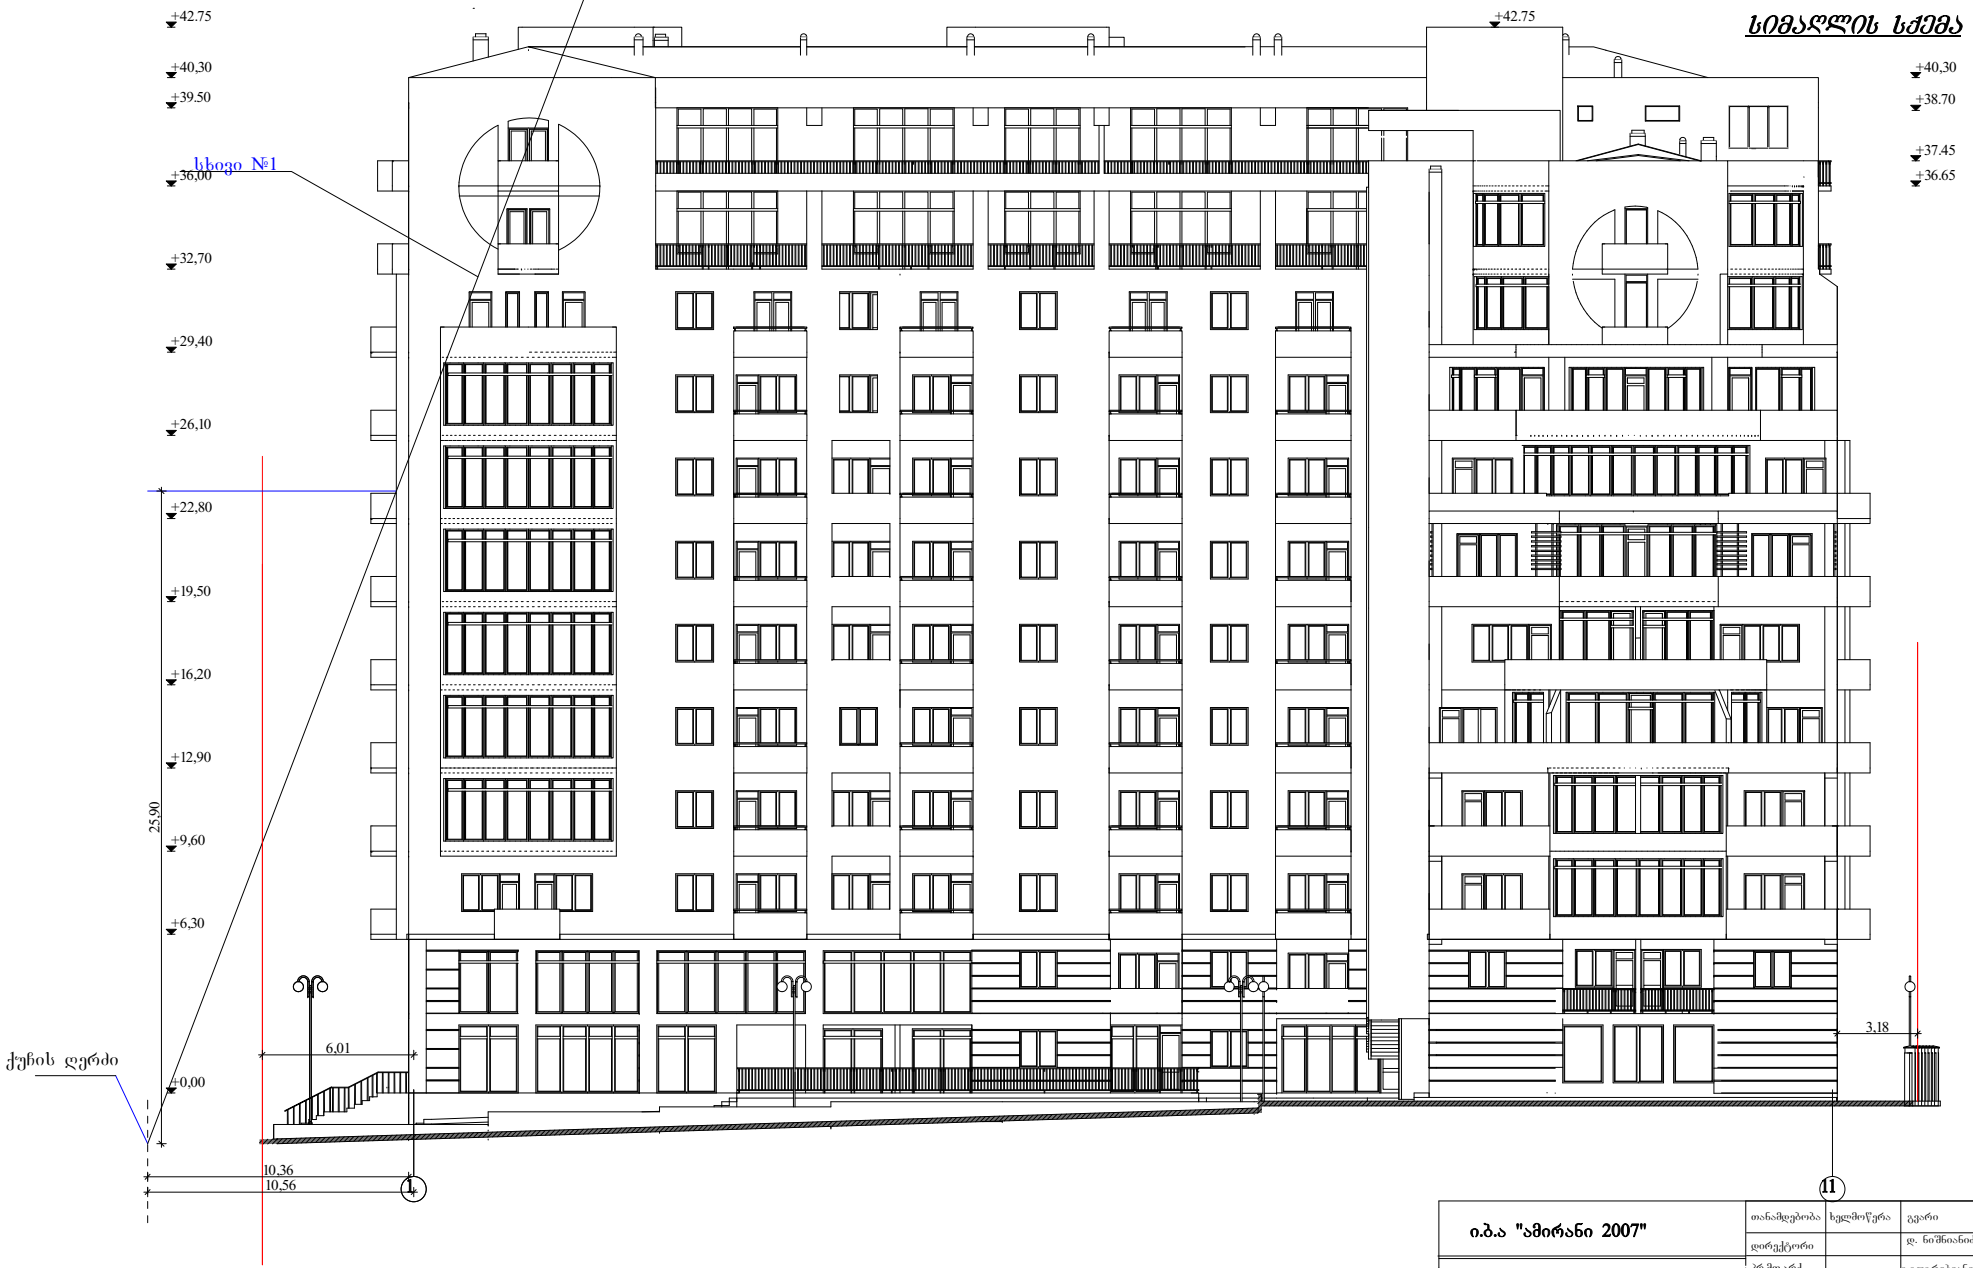

ი.ბ.ა "ამირანი 2007"		თანამდებობა	ხელმოწერა	გვარი	ფურცელი
		დირექტორი		დ. ნიშნიანიძე	ა-№ 20
კორექტირების პროექტი		პრ.მთ.არქ.		ტაუერსიტიანი	ფურცელი
მრავალბინიანი საცხოვრებელი სახლი (ოფისებით) ერისთავის ქუჩ № 3–ში	დაკვეთა №	პრ. ავტორი		ტაუერსიტიანი	№ 25
	სტადია	შესრულა		ნ. გაბუნია	მაშტაბი
სიმაღლის სქემა	ტ.პ				1:200