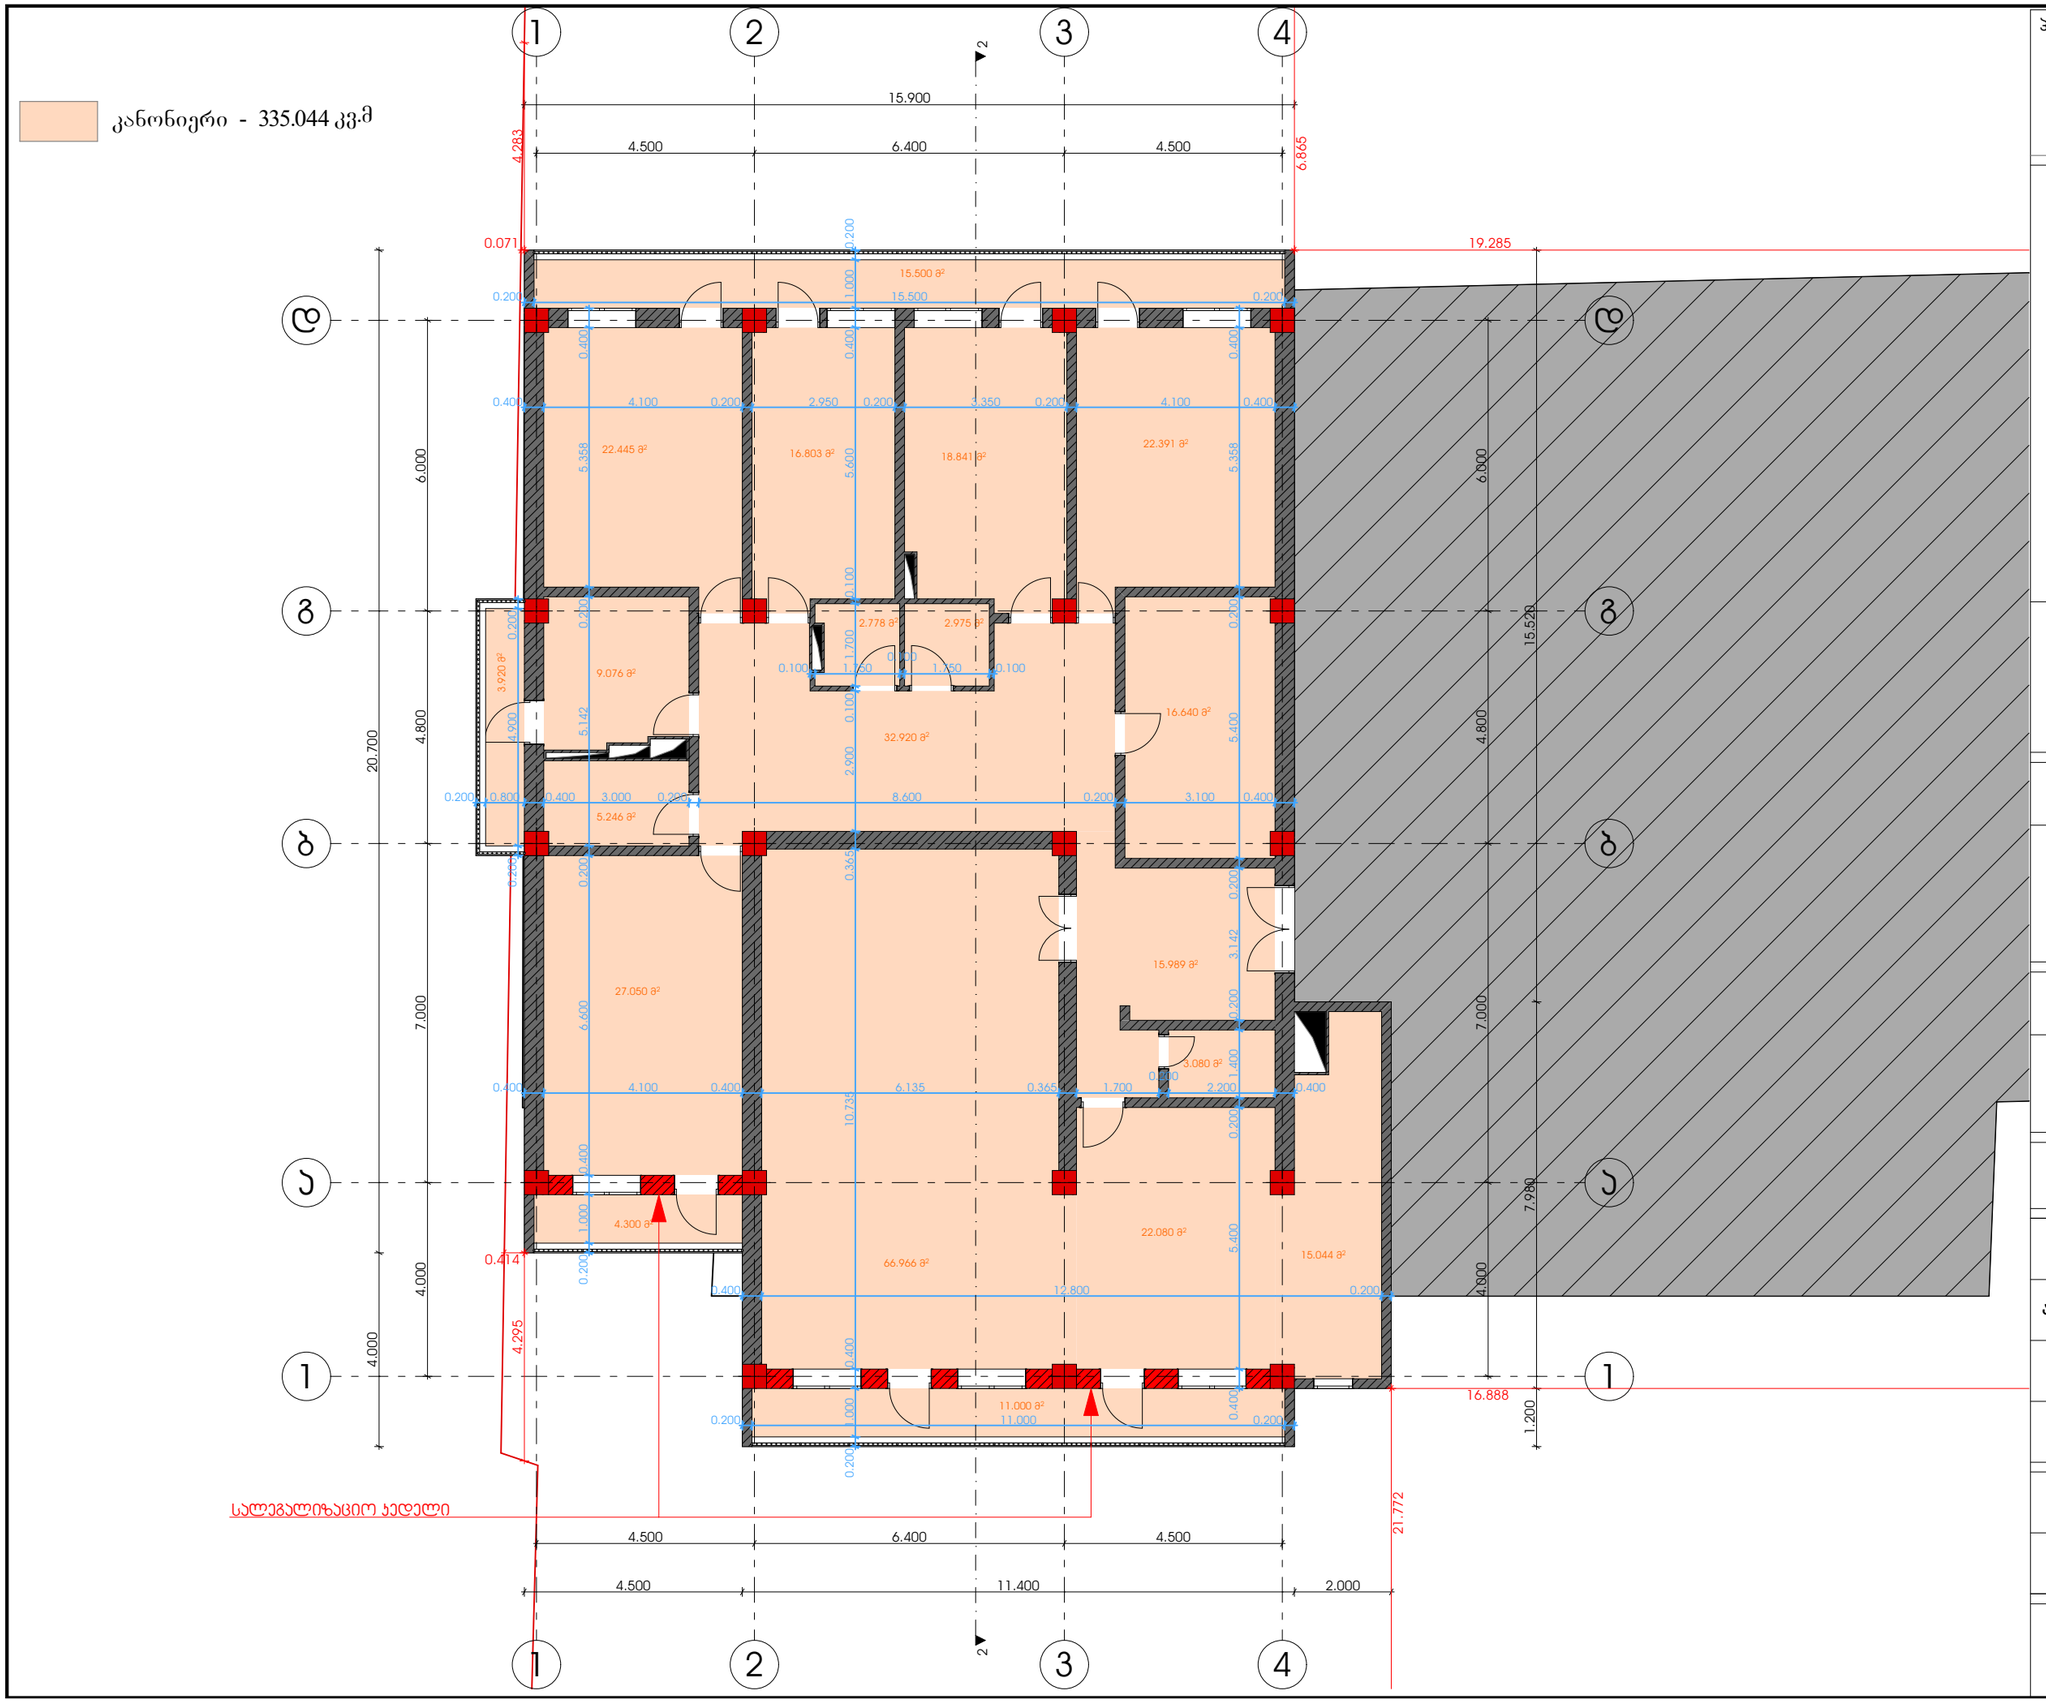

პროექტის სახელწოდება :

ლეგალიზაციის პროექტი

შენიშვნა

ნახაზზე ზომები მოცემულია სანტიმეტრებში

ნახაზის სახელწოდება :

გეგმა

ობიექტის მისამართი:

ქალაქი თბილისი, თინა იოსებიძის ქუჩა №57, სართული 8, ბინა №21.
ს.კ. 01.10.13.014.003.01.021

დირექტორი		ვ.გაი
არქიტექტორი	ვლადიმერ გაი	
დამკვეთი	ეკა კვარაცხელია	

მასშტაბი	ფურცელი	თარიღი
1:100	ა-101	2025წ

შ.პ.ს ქალაქი

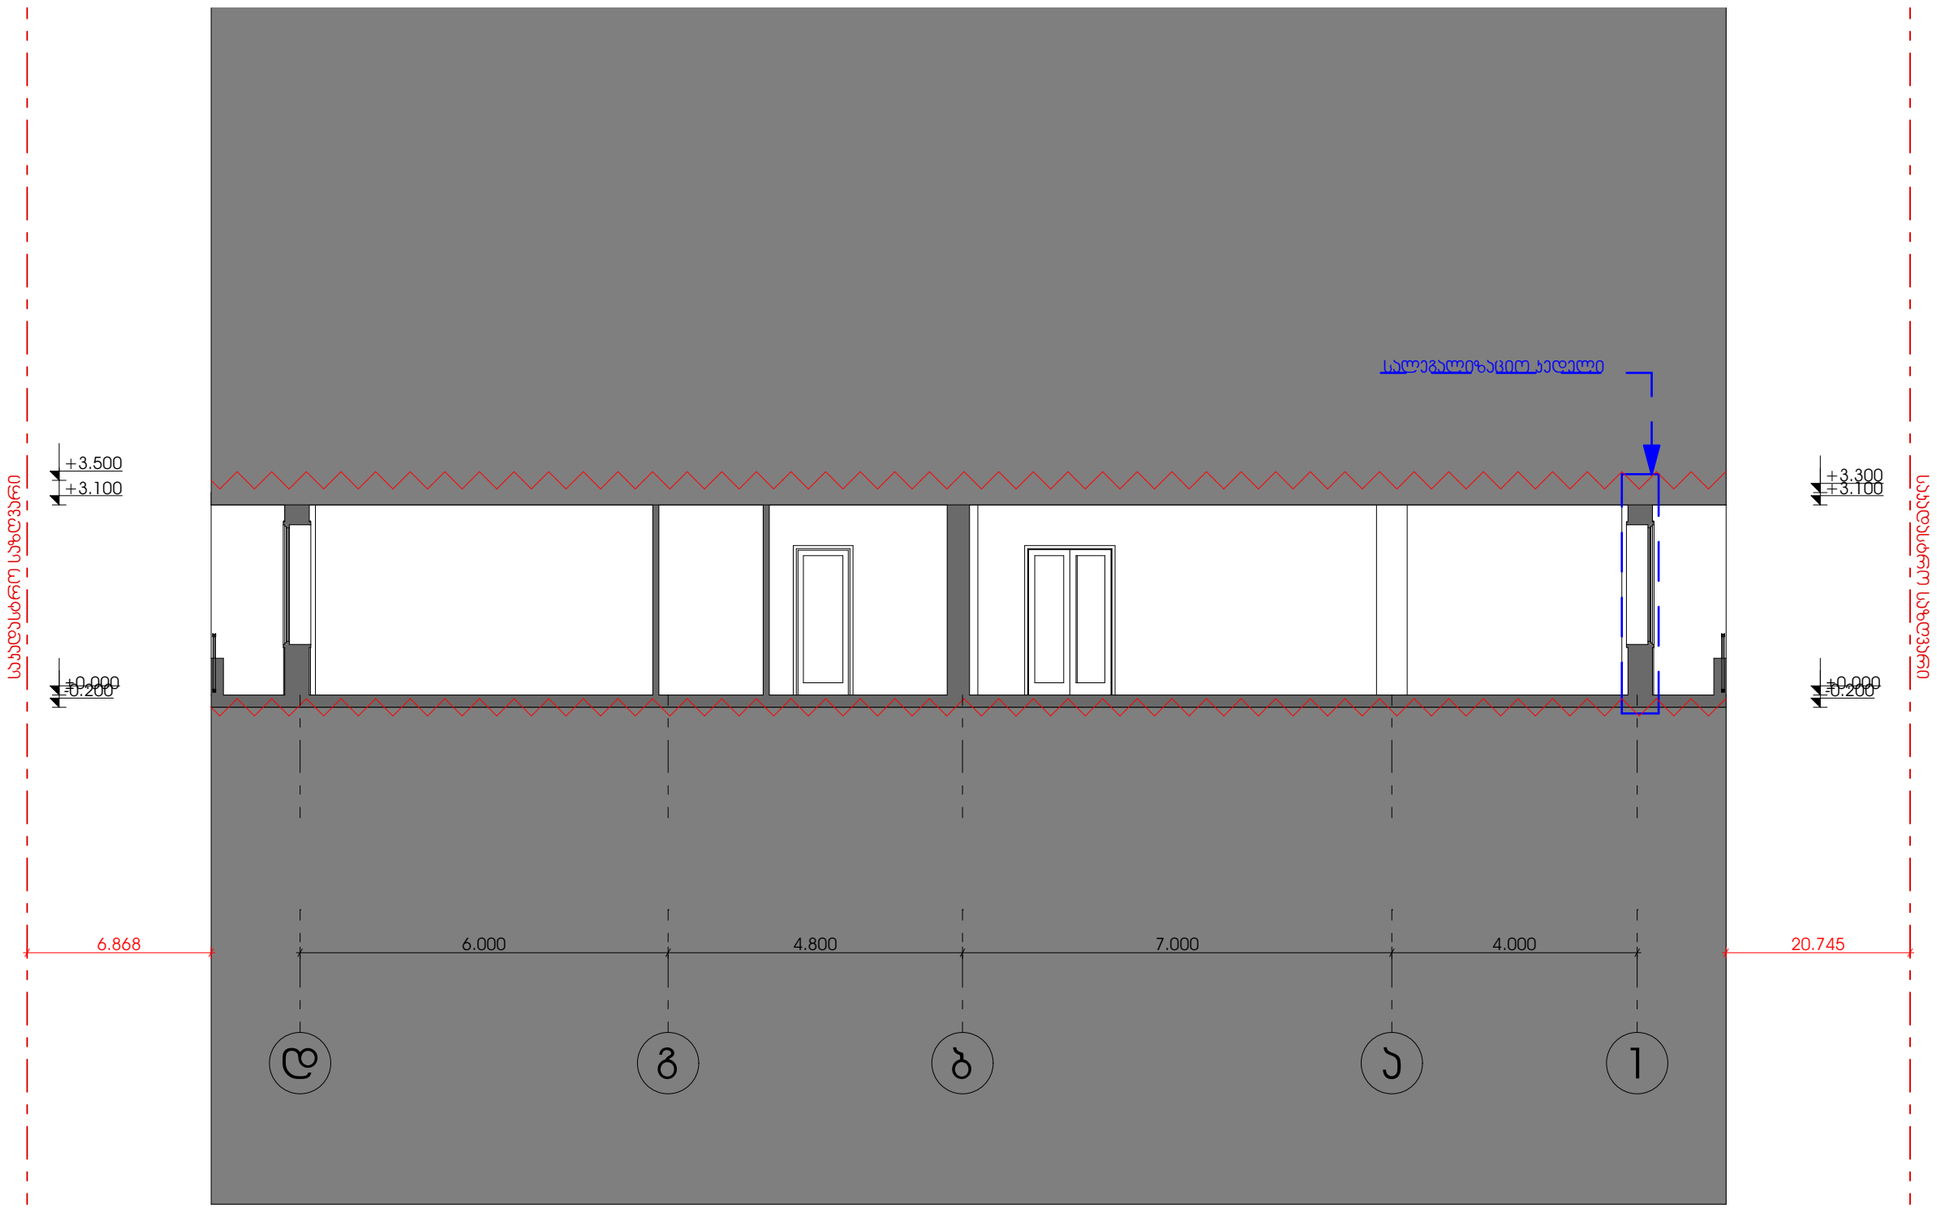

პროექტის სახელწოდება :

ლეგალიზაციის პროექტი

შენიშვნა

ნახაზზე ზომები მოცემულია სანტიმეტრებში

ნახაზის სახელწოდება :

არსებული ჭრილი 1-1

ობიექტის მისამართი:

ქალაქი თბილისი, თინა იოსებიძის ქუჩა №57, სართული 8, ბინა №21.
ს.კ. 01.10.13.014.003.01.021

დირექტორი		ვ.გაი
არქიტექტორი	ვლადიმერ გაი	
დამკვეთი	ეკა ჯვარაცხელია	

მასშტაბი	ფურცელი	თარიღი
1:100	ა-201	2025 წ

შ.პ.ს ქალაქი

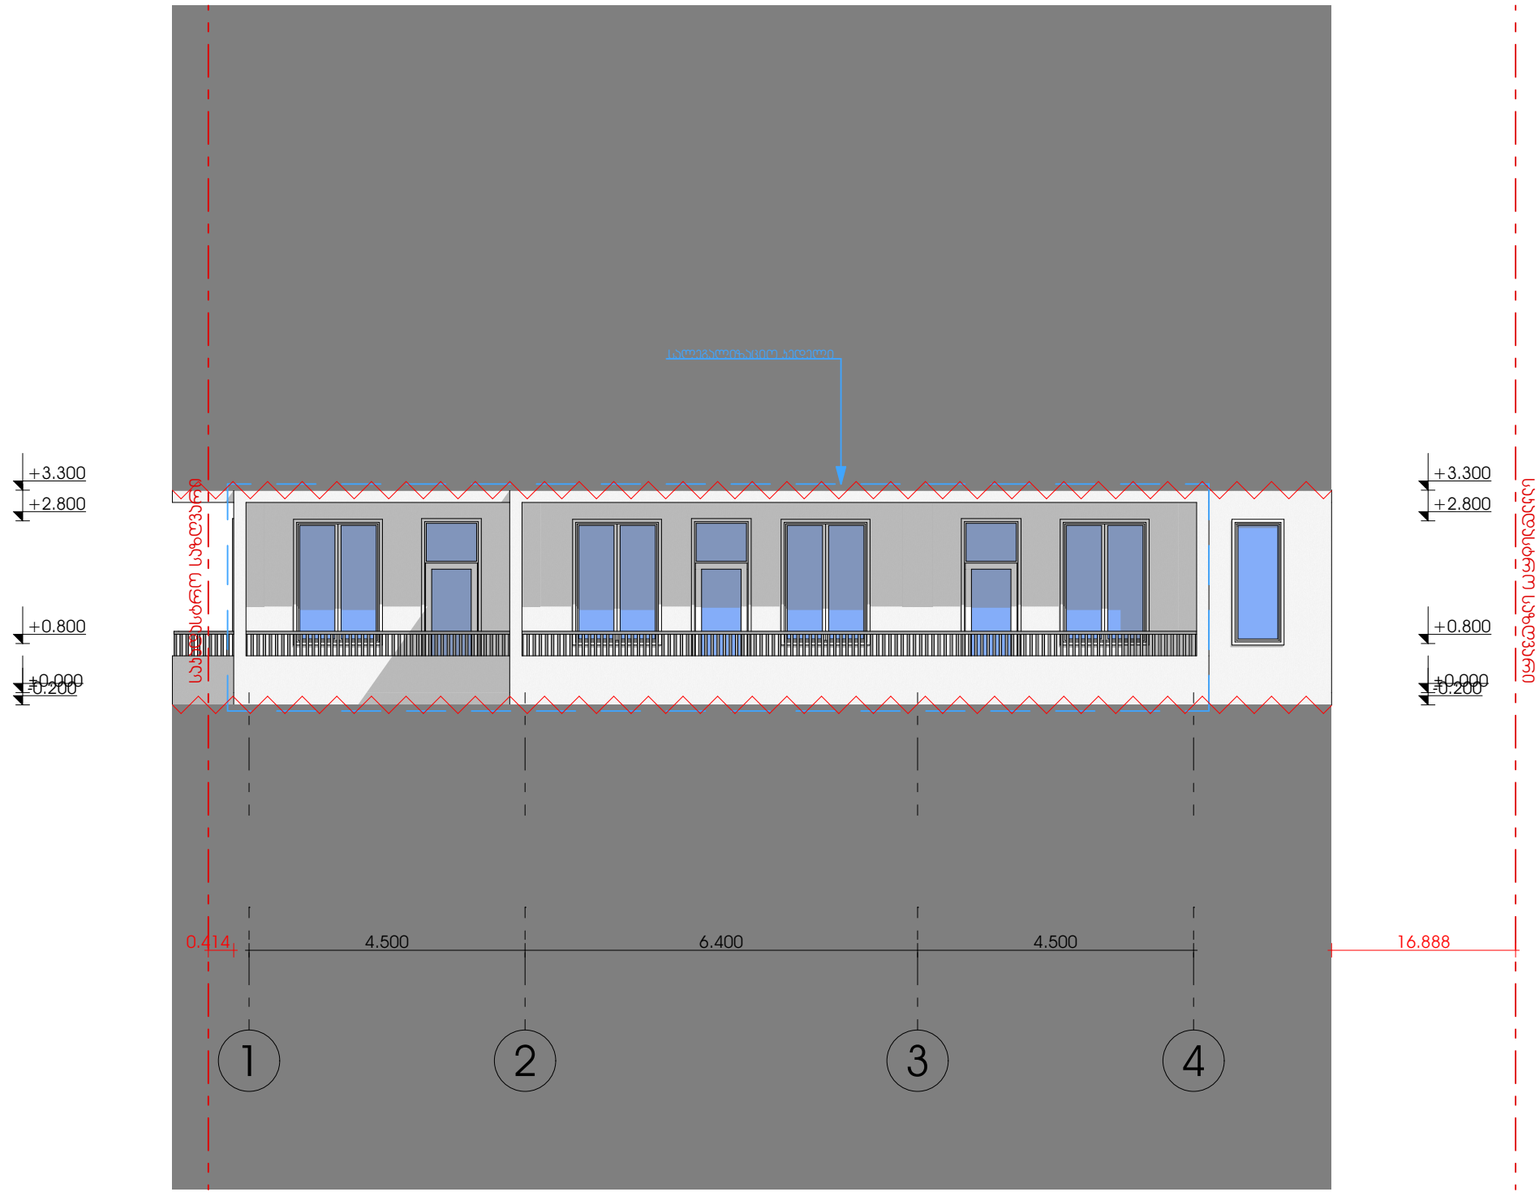

პროექტის სახელწოდება :

ლეგალიზაციის პროექტი

შენიშვნა

ნახაზზე ზომები მოცემულია სანტიმეტრებში

ნახაზის სახელწოდება :

ფასადი

ობიექტის მისამართი:

ქალაქი თბილისი, თინა იოსებაძის ქუჩა №57, სართული 8, ბინა №21.
ს.კ. 01.10.13.014.003.01.021

დირექტორი		ვ.გაი
არქიტექტორი	ვლადიმერ გაი	
დამკვეთი	ეკა ჯვარაცხელია	

მასშტაბი	ფურცელი	თარიღი
1:100	ა-301	2025 წ

შ.პ.ს ქალაქი

| | | |