

გაუქმებულია ლითონის
დამატებითი კოლონა
-8,850
17/11/2026

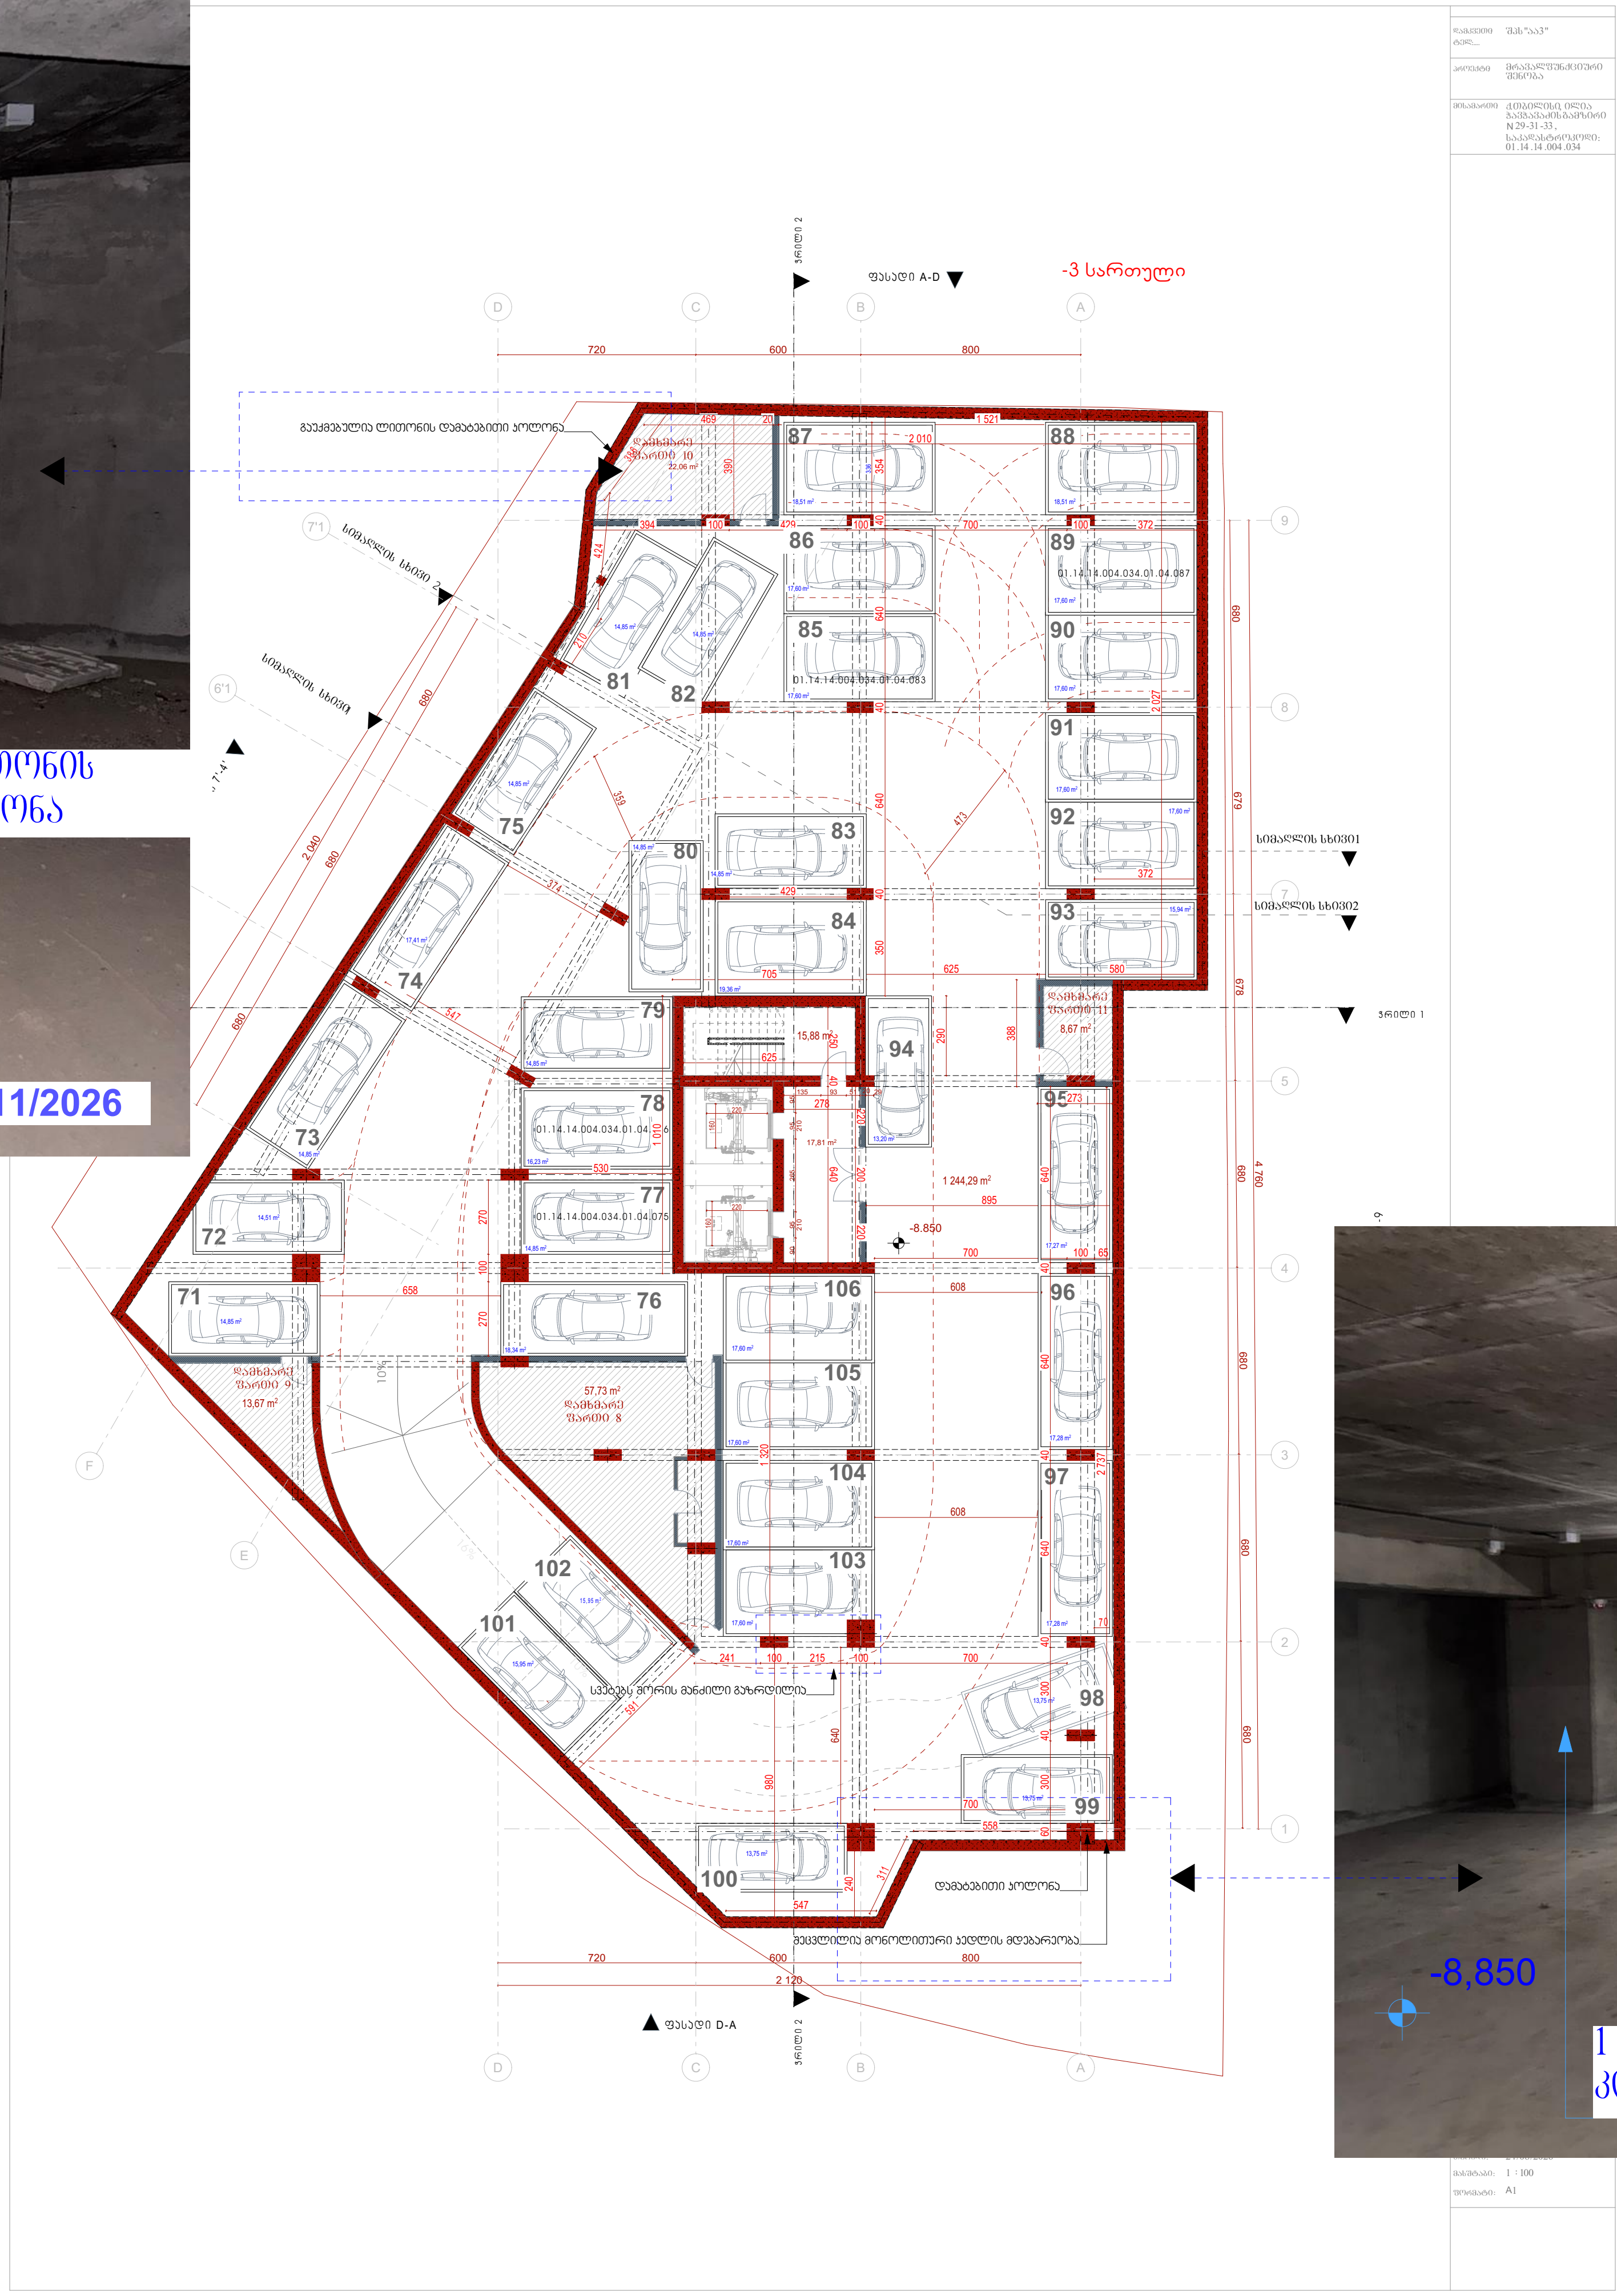

-3 სართული
ფასადი A-D
ჭრილი 2
გაუქმებულია ლითონის დამატებითი კოლონა
სიმაღლის ხაზი 2
ჭრილი 1
ფასადი D-A

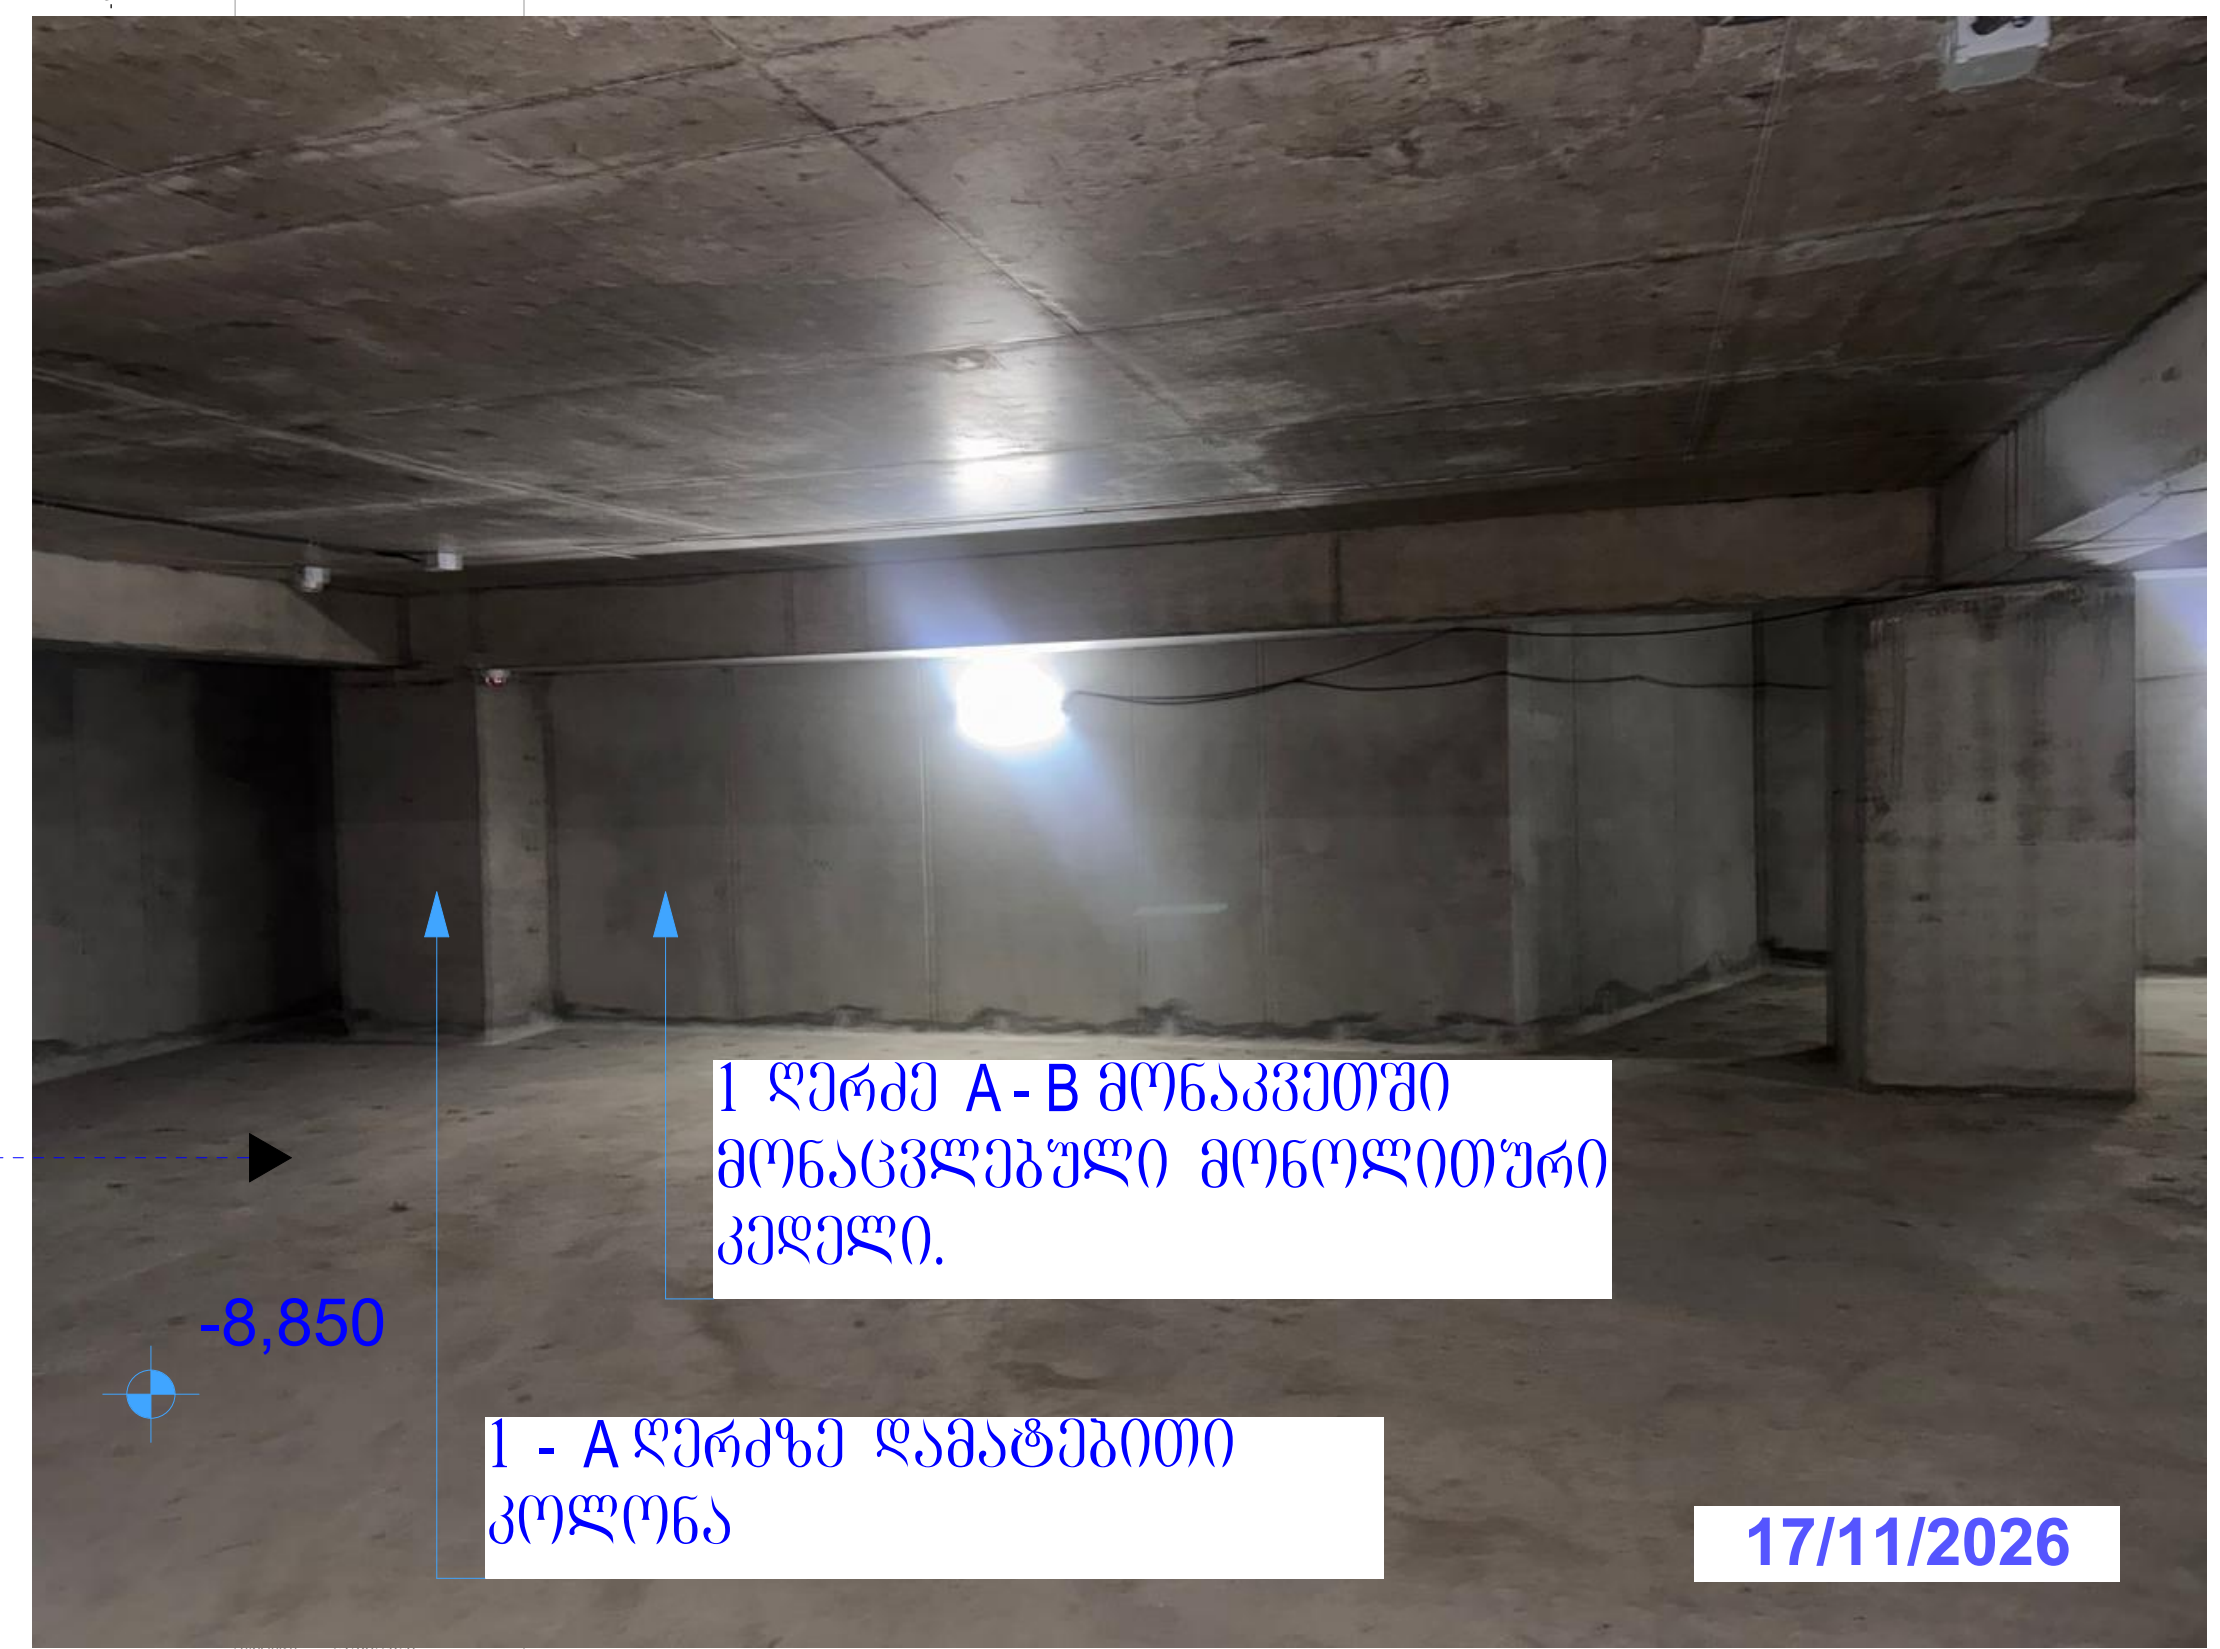

1 ღერძი A-B მონაკვეთში
მონაცვლებული მონოლითური
კედელი.
1 - A ღერძზე დამატებითი
კოლონა
-8,850
17/11/2026



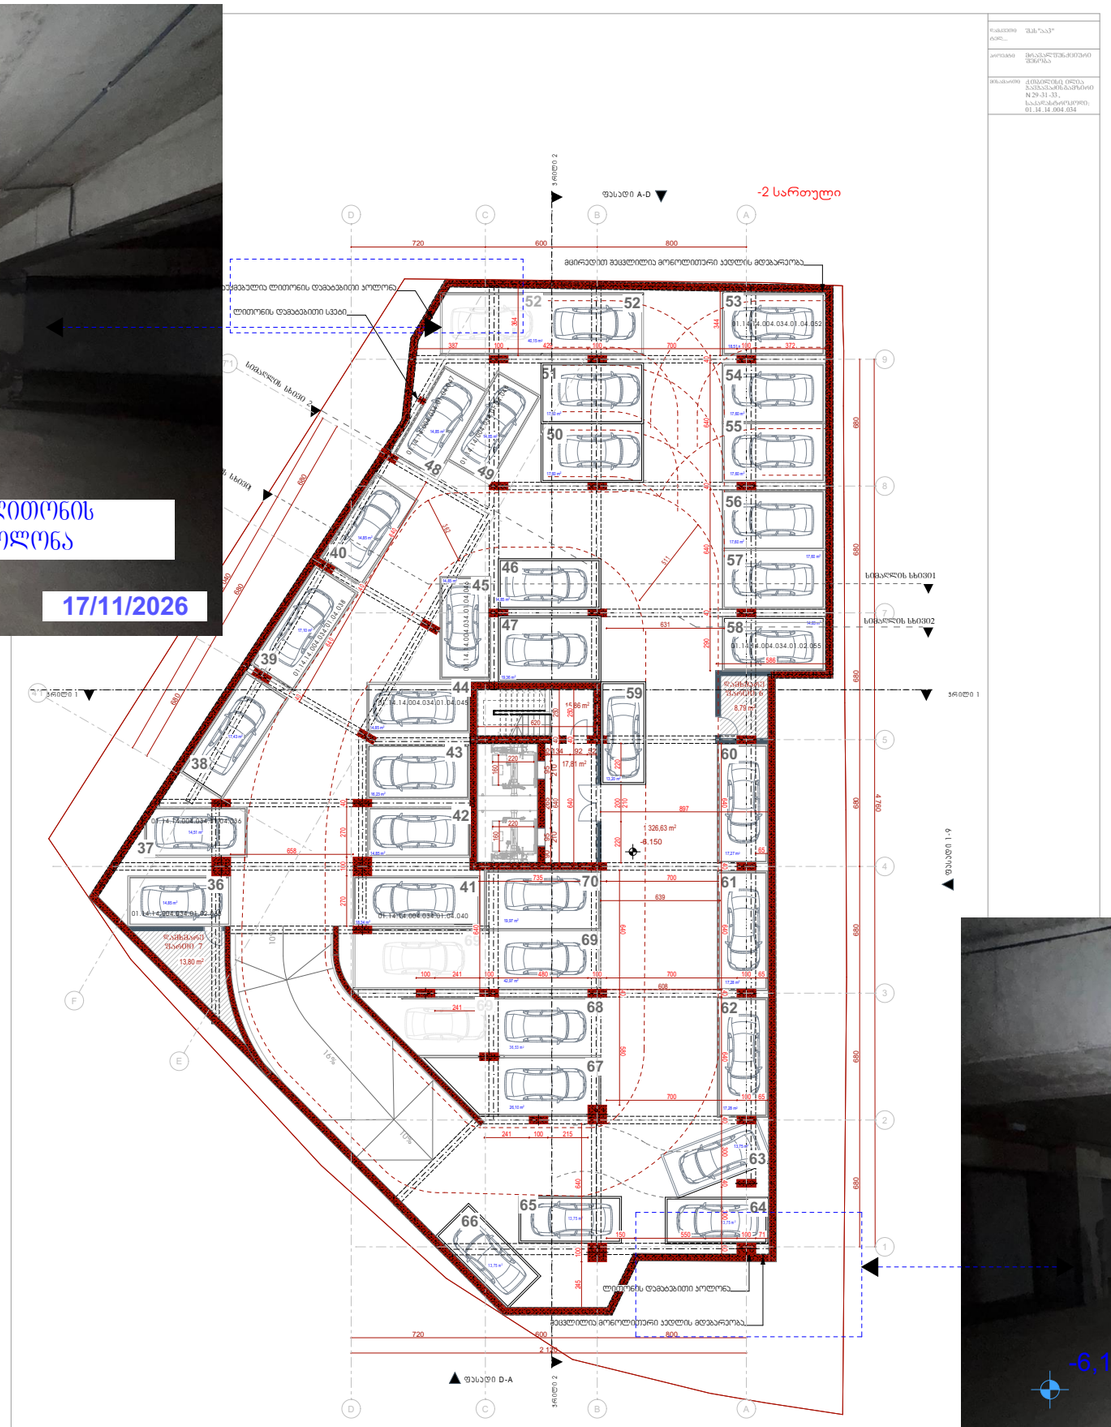
-2 სართული
ჭრილი 2
ფასადი A-D
D
C
B
A
720
600
800
მცირედით მეცხლისია მოწოლითური ავლის მდებარეობა
ლითონის დამატებითი კოლონა
ლითონის დამატებითი სვეტი
სველი წერტილი
სველი წერტილი
ხანძრის სახუნი
ხანძრის სახუნი
ხანძრის სახუნ



გაუქმებულია ლითონის
დამატებითი კოლონა
-3,450
17/11/2026



-1 სართული
გაუქმებული ლითონის დამატებითი კოლონა
ლითონის ცხაური
ლითონის კარი
1 248,42 m²
-3.450
დამკვეთი შპს "აა3"
ტელ:....
პროექტი მრავალფუნქციური შენობა
მისამართი ქ.თბილისი, ილია ჭავჭავაძის გამზირი N 29-31-33, საკადასტრო კოდი: 01.14.14.004.034
ავტორი: ე. ა შარაშიძე ვოსკამპ
დაამუშავა: თ. სულხანიშვილი
სტატუსი: მუშა დოკუმენტაცია
პროექტი: 33
თარიღი: 24/08/2026
მასშტაბი: 1 : 100
ფორმატი: A1


ლითონის დამატებული რიგელი
სვეტი 40x100
17/11/2026


1 სართული
107
108
109
110
111
112
113
114
115
116





6036ვ0 - 6.150





6036ვ0 - 8.850

ნიშნული - 3.450



ნიშნული 0.000





ნიშნული +48.725

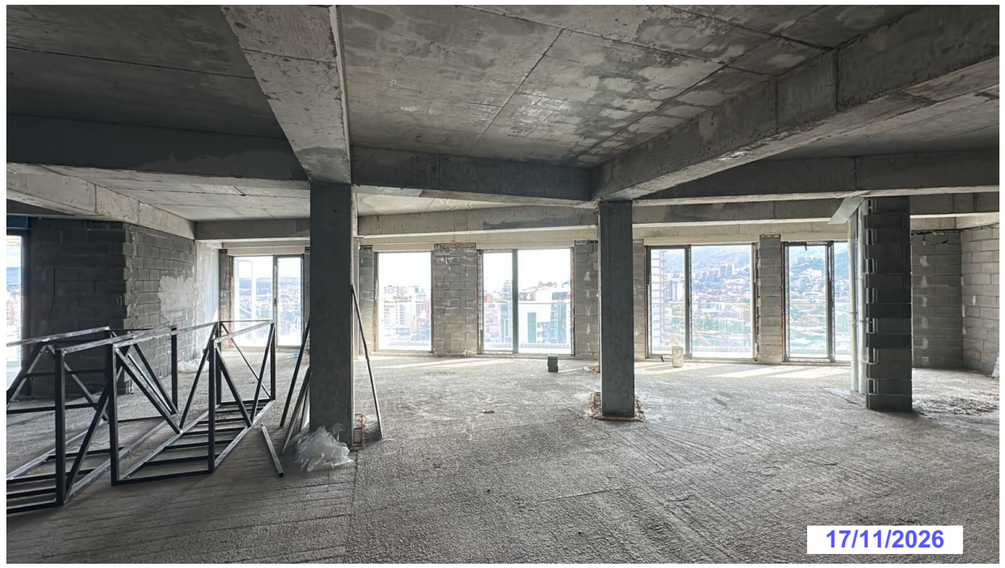

ნიშნული +52.050

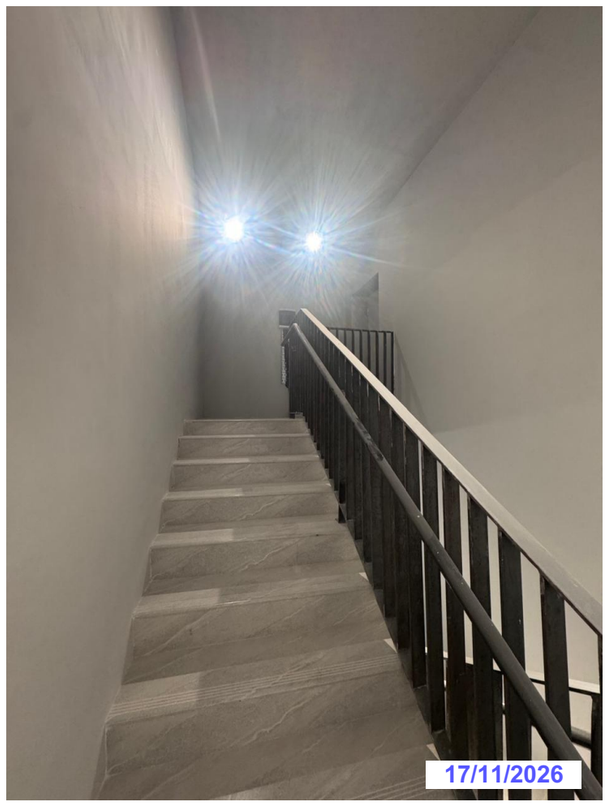




24/08/2026



24/08/2026

24/08/2026