თავფურცელი

მისამართი : ქალაქი თბილისი, გამზირი რუსთაველი №1/2

საკადასტრო კოდი : 01.15.04.026.001.01.501

კულტურული მემკვიდრეობის უძრავი ძეგლი

სარეკლამო აბრის შეთანხმება

(მოცულობითი ასოები)

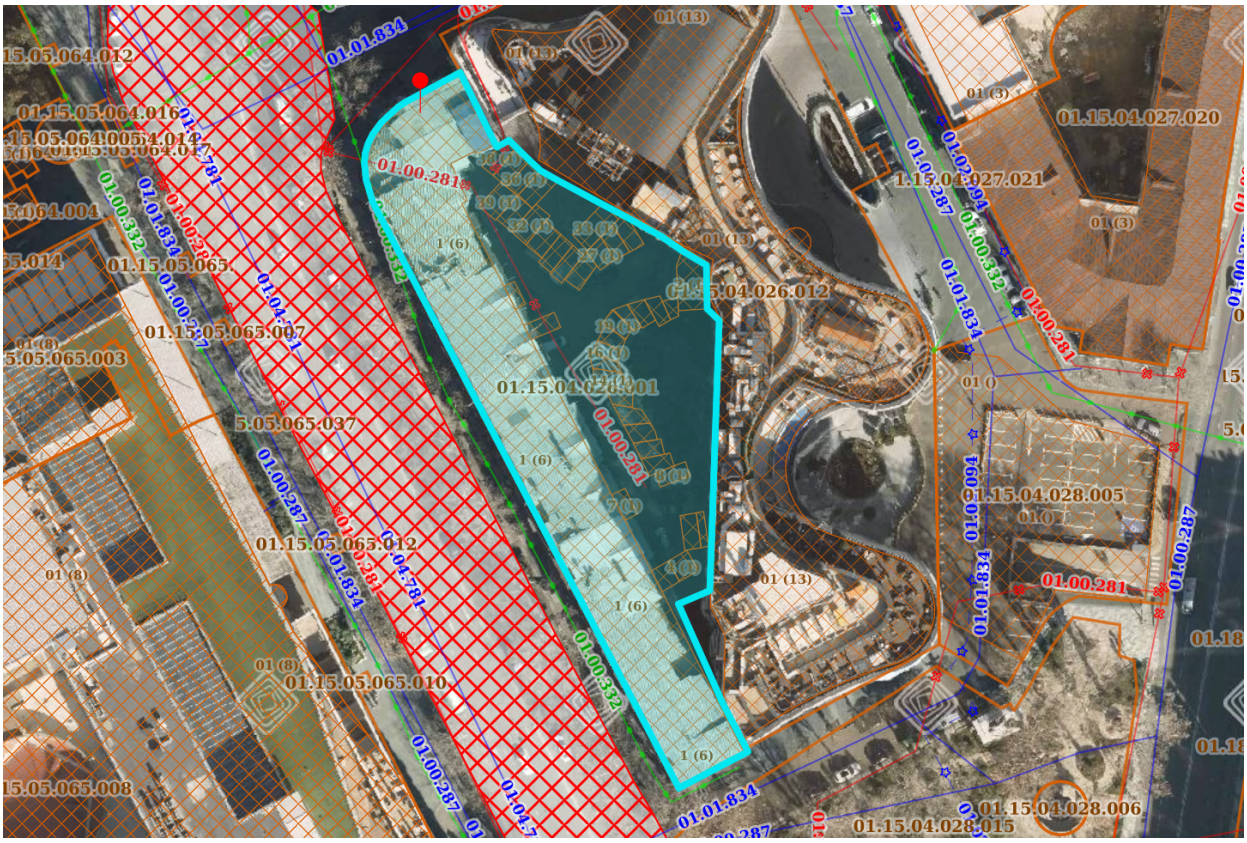

თავფურცელი

საპროექტო ობიექტი მდებარეობს ქალაქი თბილისი, გამზირი რუსთაველი №1/2 საკადასტრო კოდით : 01.15.04.026.001.01.501. აღნიშნულ ფართის ფასადზე გვსურს სარეკლამო აბრის ჯერძოდ მოცულობითი ასოების მოწყობა.

მოცულობითი ასოები (გამოყენებული მასალებია):

ზედაპირი: თეთრი ფერის ორგმინა ზედ დაჯრული თვითწებადი ოქროსფერი მატოვი ფირით **ORACAL091.** განათებული დიოდური ლენტით. წიბოები: გა-უნათებელი, შეღებილი ოქროსფრად.

მოცულობითი ასოები აწყობილი იქნება ფასადზე ფონის გარეშე.

წარმოდგენილი სარეკლამო აბრა არ დაზიანებს აღნიშნულ შენობა-ნაგებობას ვინაიდან და რადგანაც წარმოდგენილ შენობას აქვს ისტორილუ-არქიტექტურული ძეგლის სტატუსი წარმოდგიდგენთ პროექტს რომელიც მოიცავს:

ფასადის ფრაგმენტულ ნახაზს, განმარტებით ბარათს, ჯალენდარულ გრაფიკს და ფოტომონტაჟს.

			ქალაქი თბილისი, გამზირი რუსთაველი №1/2 საკადასტრო კოდი: 01.15.04.026.001.01.501			
არქიტექტორი	მ.ჩოქური		განმარტებითი ბარათი	მაშტ.	რაოდ.	ფურც.
				1:100		

საპროექტო ფასადი (ფრაგმენტული)

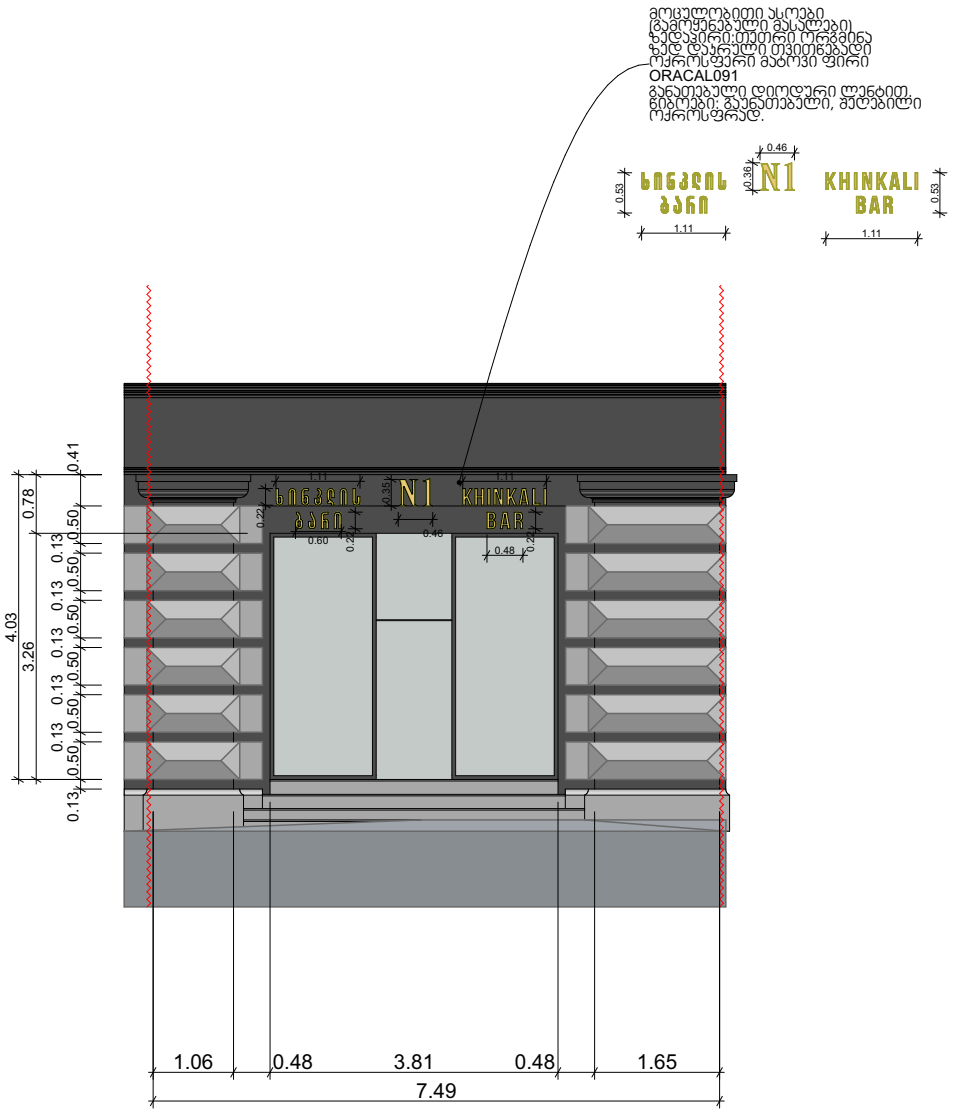

საპროექტო ფასადი წარმოადგენს 30.18 კვ.მ
ხოლო წარმოდგენილი სარეკლამო აბრა 1.35 კვ.მ
სარეკლამო აბრა საპროექტო ფასადის 4.47 %

ქალაქი თბილისი, გამზირი რუსთაველი №1/2 საკადასტრო კოდი: 01.15.04.026.001.01.501						
არქიტექტორი	მ.ჩოქური		საპროექტო ფასადი (ფრაგმენტული)	მაშტ.	რაოდ.	ფურც.
				1:100		


ხინკლის
ბარი
N1
KHINKALI
BAR

არსებული ფასადი (ფრაგმენტული)

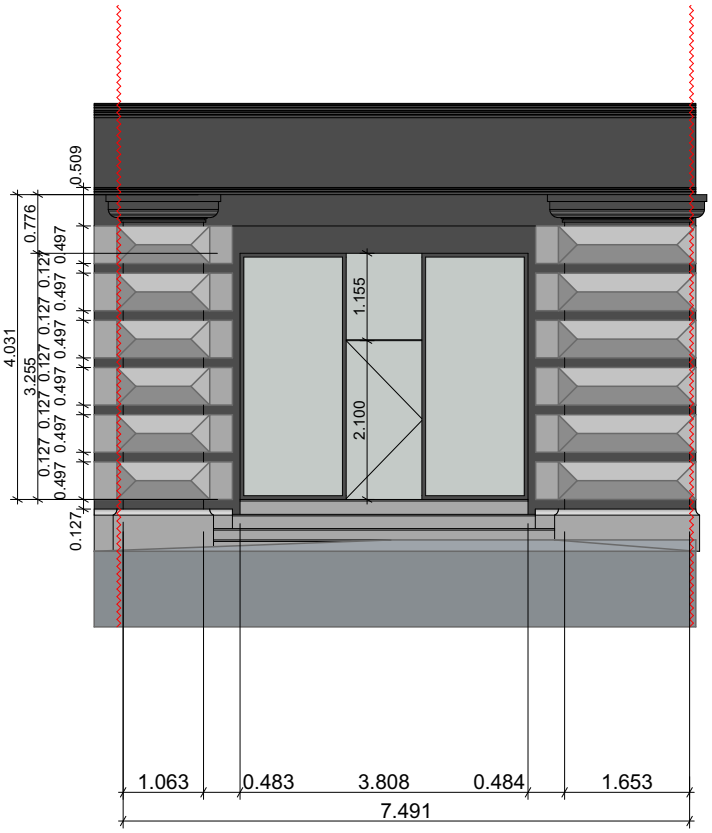

ქალაქი თბილისი, გამზირი რუსთაველი №1/2

საკადასტრო კოდი: 01.15.04.026.001.01.501

არქიტექტორი	მ.ჩოქური		არსებული ფასადი (ფრაგმენტული)	მაშტ.	რაოდ.	ფურც.
				1:100		

საქართველოს იუსტიციის სამინისტრო
საჯარო რეესტრის ეროვნული სააგენტო

საკადასტრო გეგმა

მიწის ნაკვეთის საკადასტრო კოდი: *01.15.04.026.001*
განცხადების რეგისტრაციის ნომერი*882015304349*
მიწის ნაკვეთის ფართობი: *3639* კვ.მ.
დანიშნულება: *არასასოფლო-სამეურნეო*
მომზადების თარიღი 05.06.15

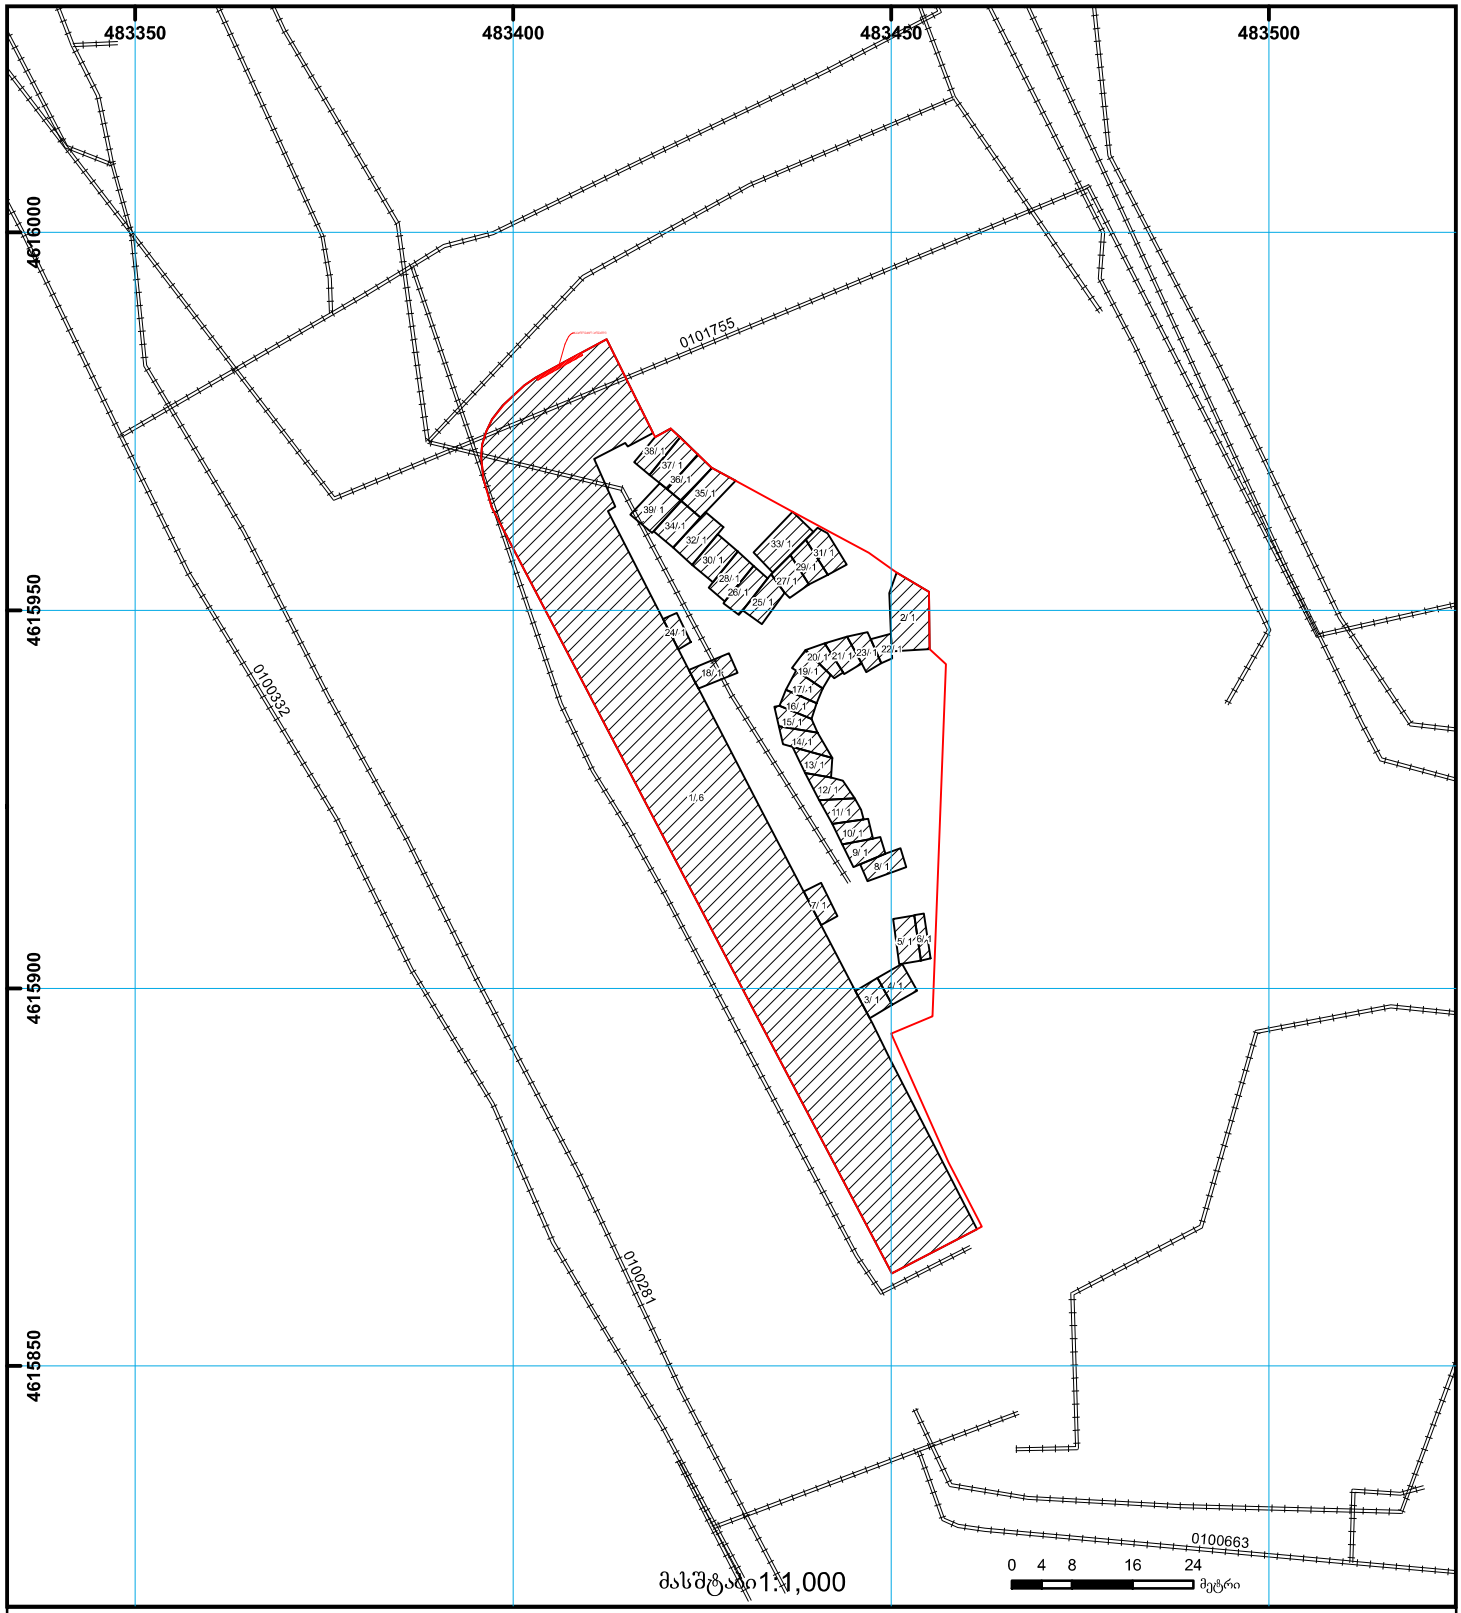

01/2 შენობა-ნაგებობა, პირობითი ნომერი/სართულიანობა
ვალდებულება
ხაზობრივი ნაგებობა
მიწის ნაკვეთის საკადასტრო საზღვარი
მშენებარე ნაგებობა
მიწისქვეშა ნაგებობა
UTM (საერთაშორისო) სისტემის კოორდ.

საჯარო რეესტრის ეროვნული სააგენტო თბილისი 0102 წმ. ნიკოლოზის/ნ. ჩხეიძის ქ. 2 ტელ.: (995 32) 91 04 27; ფაქსი: (995 32) 91 03 41
საჯარო რეესტრის ეროვნული სააგენტო თბილისი დ. აღმაშენებლის გამზ. 89/24 ტელ: (995 32) 94 13 65
www.napr.gov.ge