სიმაღლის განმსაზღვრელი სქემა მ1:100

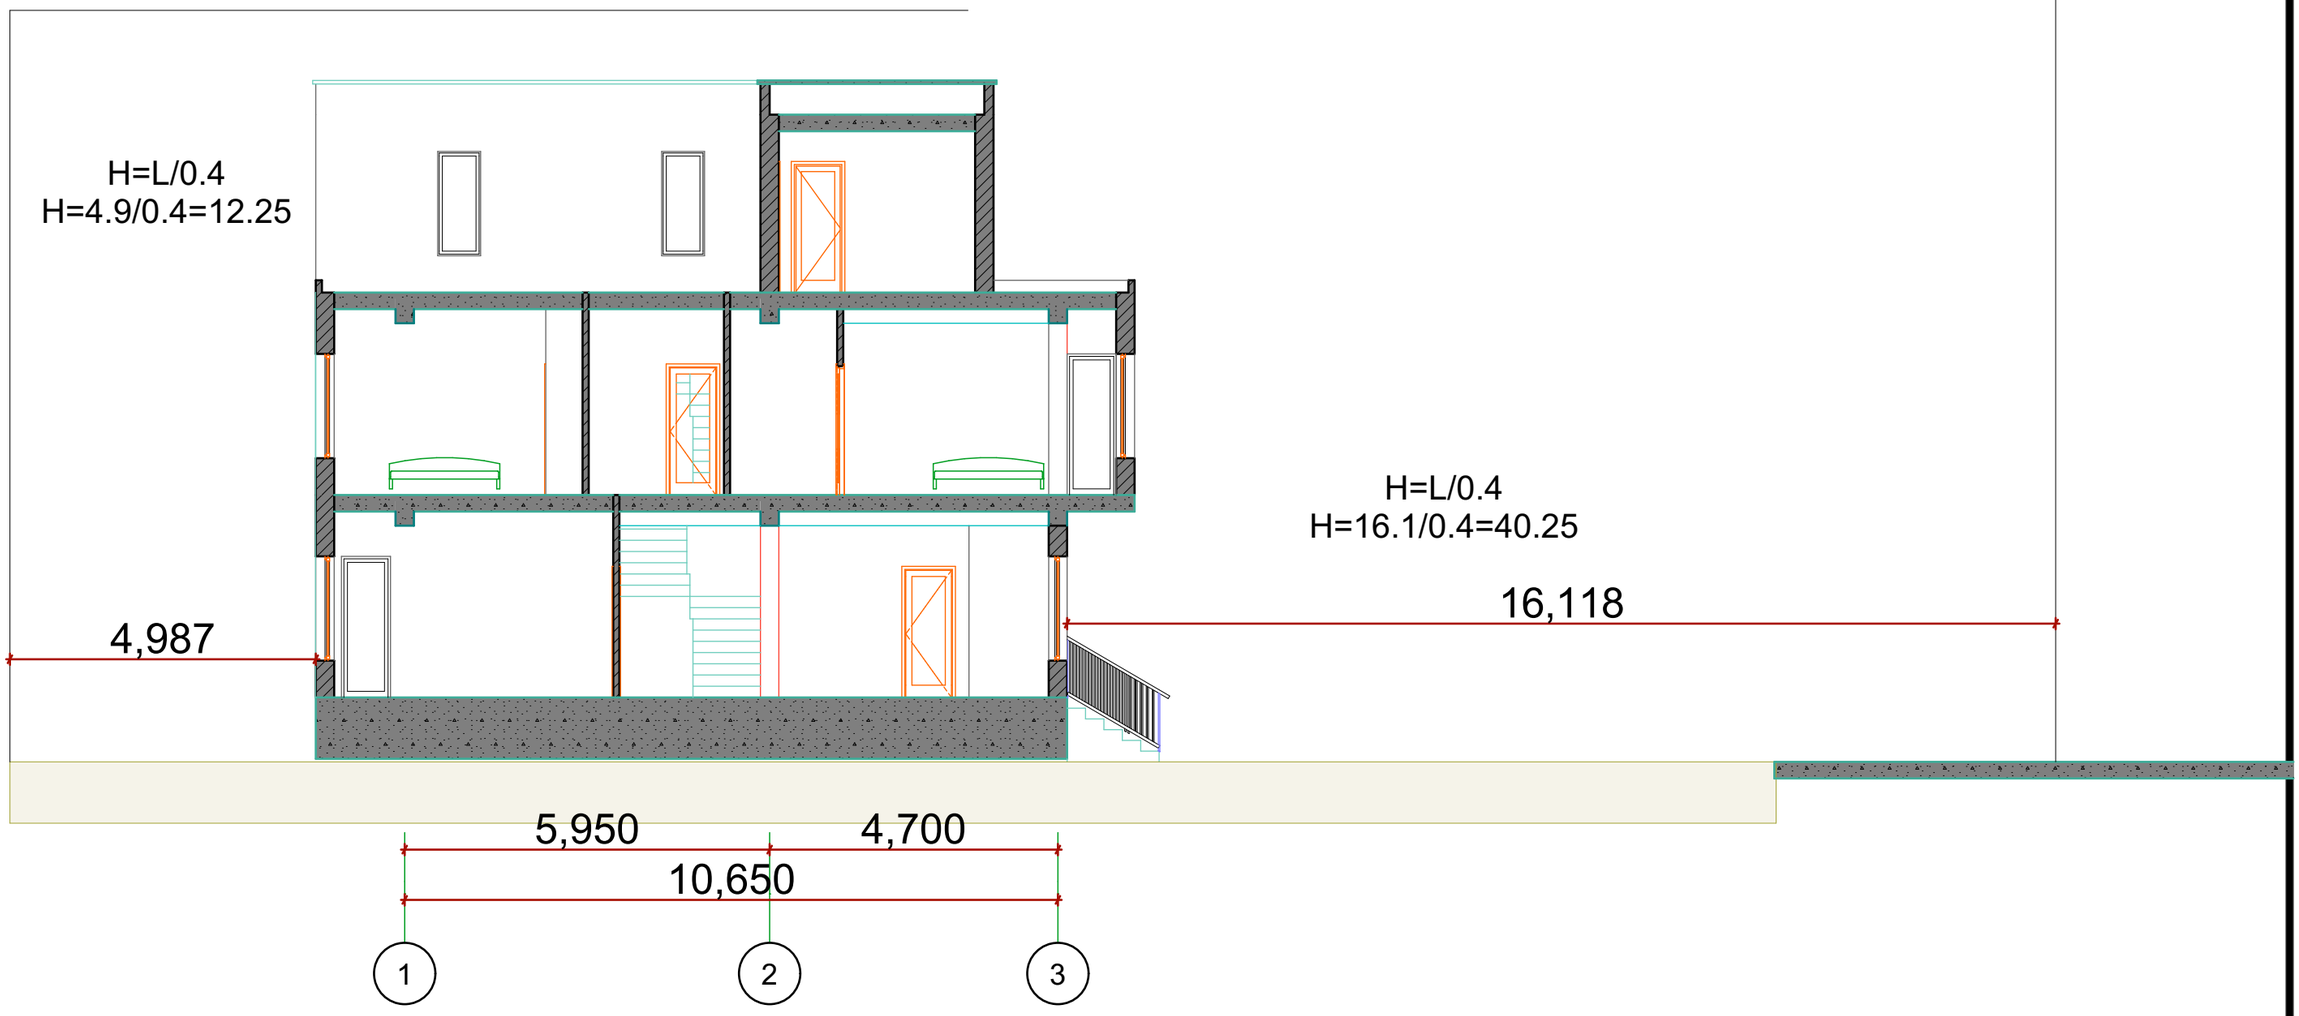

დირექტორი		გელა ტოკლიკიშვილი	შ.პ.ს.	„ტოკლი"	გიორგი კახაძის საცხოვრებელი სახლი მისამართი :ქ.ონბილისი დიდი ლილო ,ვარკეთილის მეშვიდობის დასახლება მ.ს.კ 01.81.08.255.1002
				ტელ: 599 78 38 64	
ავტორი		გელა ტოკლიკიშვილი			
			ნაწილი: არქიტექტურული		18/11/2026
არქიტექტორი		გელა ტოკლიკიშვილი			
				სტად. / ფურც. / რაოდ. / მას შ.	
დამკვეთი		გიორგი კახაძე		ტ. მ.	1:100

სიმაღლის განმსაზღვრელი სქემა
გენერალური გეგმისთვის მ1:100

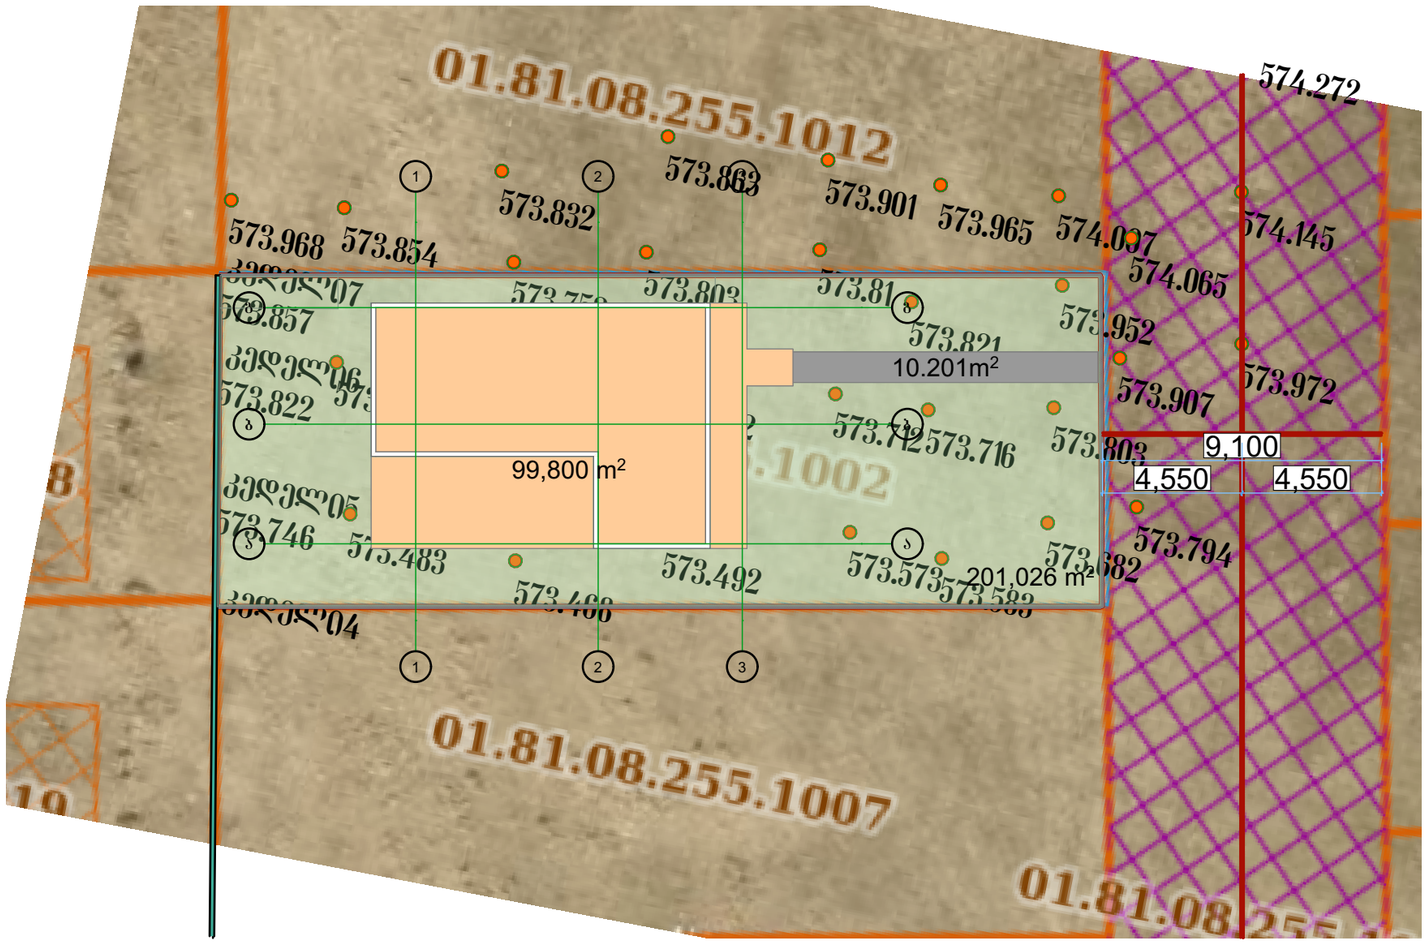

0. Ground Floor (1) 1:200

დირექტორი		გელა ტოკლიკიშვილი	შ.პ.	„ტოკლე"	გიორგი კასრაძის საცხოვრებელი სახლი მისამართი: ქ.თბილისი დიდი ლილო ,ვარკეთილის მეშვიდეობის დასახლება მს.კ 01.81.08.255.1002
				ტელ: 599 78 38 64	
ავტორი		გელა ტოკლიკიშვილი			
			ნაწილი:	არქიტექტურული	12/11/2026
არქიტექტორი		გელა ტოკლიკიშვილი			სტად. / შრომ. / რაოდ. / მას შ.
					ტ. მ. / / / 1:100
დამკვეთი		გიორგი კასრაძე			