საქართველო


ქ. თბილისი, ქუჩა იუმაშევი

ს/კ 01.19.26.004.478

900კვ.მ არასასოფლო-სამეურნეო დანიშნულების მიწის ნაკვეთის

ტოპოგრაფიული გეგმა

სიტუაციური გეგმა

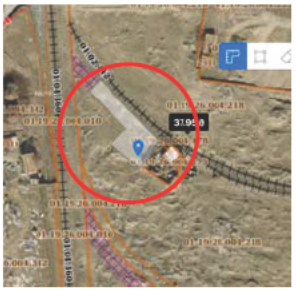



პირობითი აღნიშვნები

- გაზის მილი
- დენის კაბელი
- კანალიზაცია
- წყლის კონტური
- წყლის მილი
- ნაკვეთის საზღვარი
- შენობა
- არკა
- ფარდული
- კიბე
- ფოთლოვანი ხე
- ხეხილი
- პალმა
- წიწვოვანი ხე
- ბუჩქი
- გაზი
- გაზონი
- ხეების რიგი
- სამფაზიანი ჭები
- ელექტრო ბოძი
- ძელი
- ანძა
- ტრანსფორმატორი
- წყარო
- მაღალი ძაბვის ანძა
- ლამპიონი
- შადრევანი
- ონკანი
- იზოპიფსი
- მთავარი იზოპიფსი
- ღობე
- კედელი
- ბორდიური
- ბეტონი
- გზა
- საყრდენი კედელი
- ბილიკი
- ფლატე
- რკინიგზა

	ი/მ "მირზა ბოლქვაძე"	ტელ.	+995 597 03 32 31 +995 597 79 41 02
დირექტორი:	მ. ბოლქვაძე	თარიღი:	12.11.2026წ
ამზომველი:	მ. ბოლქვაძე		
მხაზველი:	მ. ბოლქვაძე	მასშტაბი	1:500
დამკვეთი:			

WGS 1984 - ის კოორდინატთა სისტემის ცხრ პროექცია

საქართველო

ქ. თბილისი, ქუჩა იუმაშევი


ს/კ 01.19.26.004.478

900კვ.მ არასასოფლო-სამეურნეო დანიშნულების მიწის ნაკვეთის

ტოპოგრაფიული გეგმა

სიტუაციური გეგმა



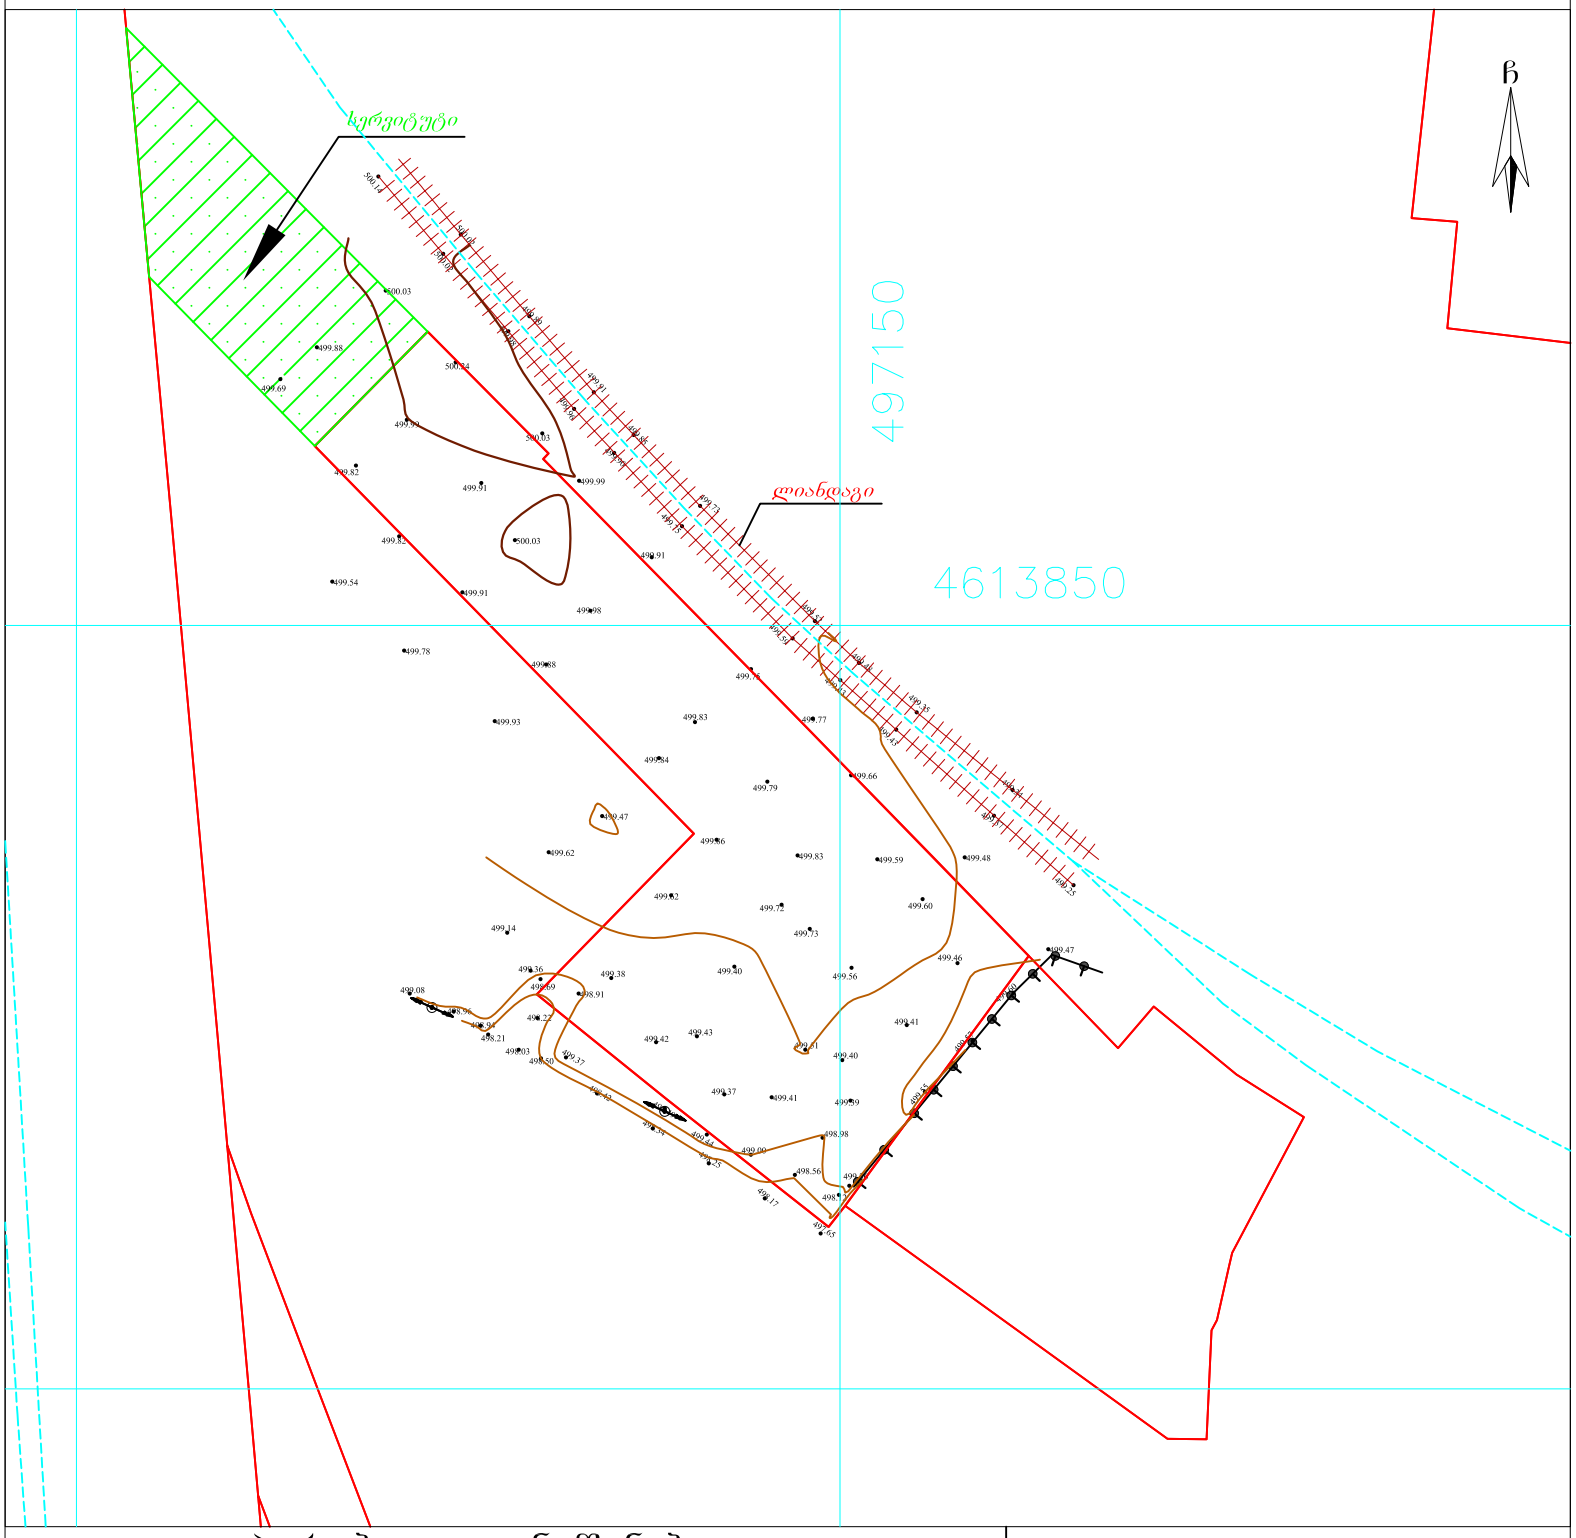

პირობითი აღნიშვნები

- გაზის მილი
- ნაკვეთის საზღვარი
- დენის კაბელი
- შენობა
- კანალიზაცია
- არკა
- წყლის კონტური
- ფარდული
- წყლის მილი
- კიბე
- ფოთლოვანი ხე
- ხეხილი
- პალმა
- წიწვოვანი ხე
- ბუჩქი
- ვაზი
- გაზონი
- ხეების რიგი
- სამეთვალყურეო ჭები
- ელექტრო ბოძი
- ძელი
- ანძა
- ტრანსფორმატორი
- წყარო
- მაღალი ძაბვის ანძა
- ლამპიონი
- შადრევანი
- ონკანი
- იზოჰიფსი
- მთავარი იზოჰიფსი
- ღობე
- კედელი
- ბორდიური
- ბეტონი
- გზა
- საყრდენი კედელი
- ბილიკი
- ფლატე
- რკინიგზა

	ი/მ "მირზა ბოლქვაძე"	ტელ.	+995 597 03 32 31 +995 597 79 41 02
დირექტორი:	მ. ბოლქვაძე	თარიღი:	12.11.2026წ
ამზომველი:	მ. ბოლქვაძე		
მხაზველი:	მ. ბოლქვაძე	მასშტაბი	1:500
დამკვეთი:			

WGS 1984 - ის კოორდინატთა სისტემის UTM პროექცია

საქართველო


ქ. თბილისი, ქუჩა იუმაშევი


ს/კ 01.19.26.004.478

900კვ.მ არასასოფლო-სამეურნეო დანიშნულების მიწის ნაკვეთის

ტოპოგრაფიული გეგმა

სიტუაციური გეგმა

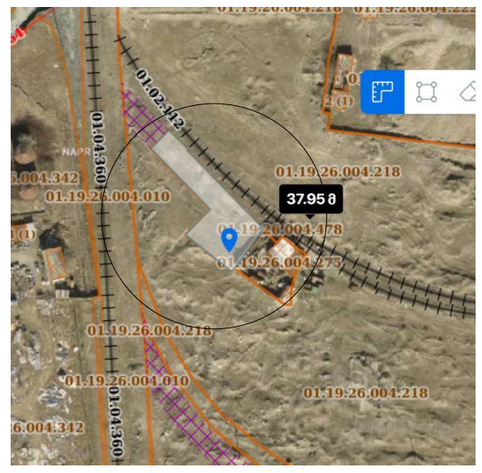

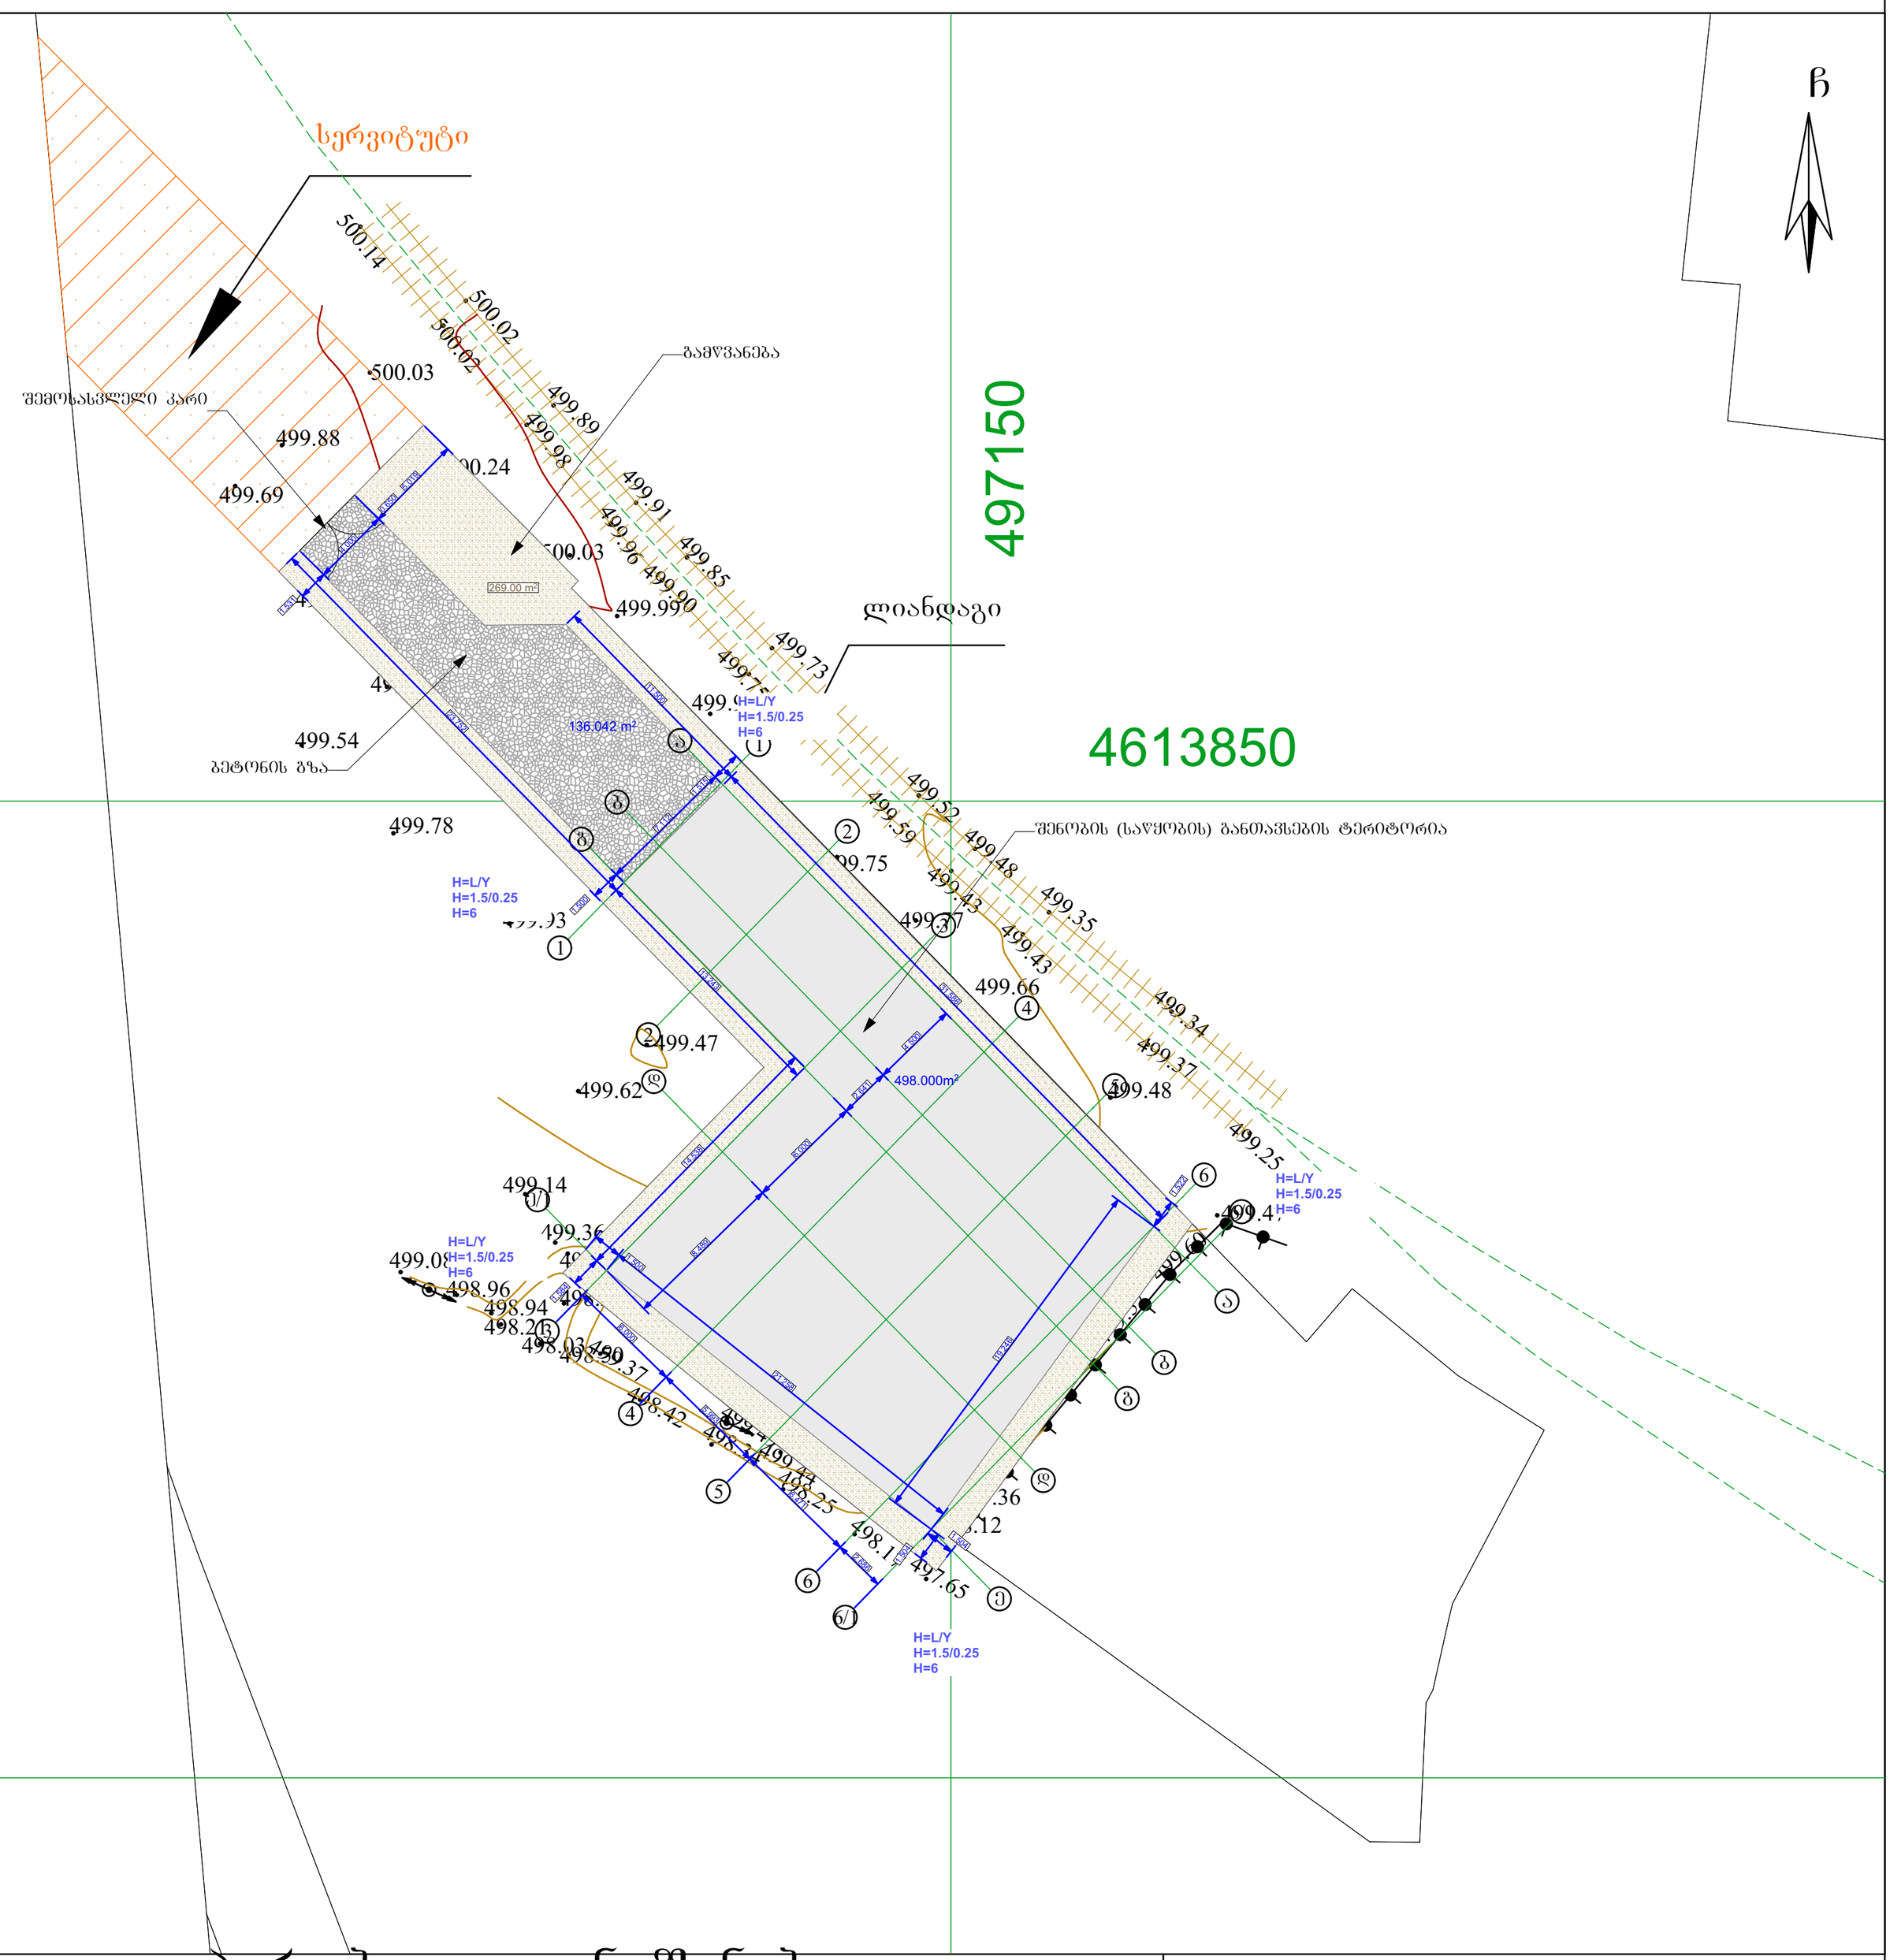

პირობითი აღნიშვნები

- გაზის მილი
- ნაკვეთის საზღვარი
- დენის კაბელი
- შენობა
- კანალიზაცია
- არკა
- წყლის კონტური
- ფარდული
- წყლის მილი
- კიბე
- ფოთლოვანი ხე
- ძეგლი
- ღობე
- ხეხილი
- ანძა
- კედელი
- პალმა
- ტრანსფორმატორი
- ბორდიური
- წიწვოვანი ხე
- წყარო
- ბეტონი
- ბუჩქი
- მაღალი ძაბვის ანძა
- გზა
- ვაზი
- ლამპიონი
- საყრდენი კედელი
- გაზონი
- შადრევანი
- ბილიკი
- ხეების რიგი
- ონკანი
- ფლატე
- სამეთვალყურეო ჭები
- იზოჰიფსი
- რკინიგზა
- ელექტრო ბოძი
- მთავარი იზოჰიფსი

ი/მ "მირზა ბოლქვაძე"

I/E "Mirza Bolkvadze"

ტელ. +995 597 03 32 31
+995 597 79 41 02

EMAIL: mirzabolkvadze41@gmail.com

დირექტორი:		მ. ბოლქვაძე	თარიღი: 12.11.2026წ
ამზომველი:		მ. ბოლქვაძე	
მხაზველი:		მ. ბოლქვაძე	მასშტაბი 1:500
დამკვეთი:			

WGS 1984 -ის კოორდინატთა სისტემის UTM პროექცია