
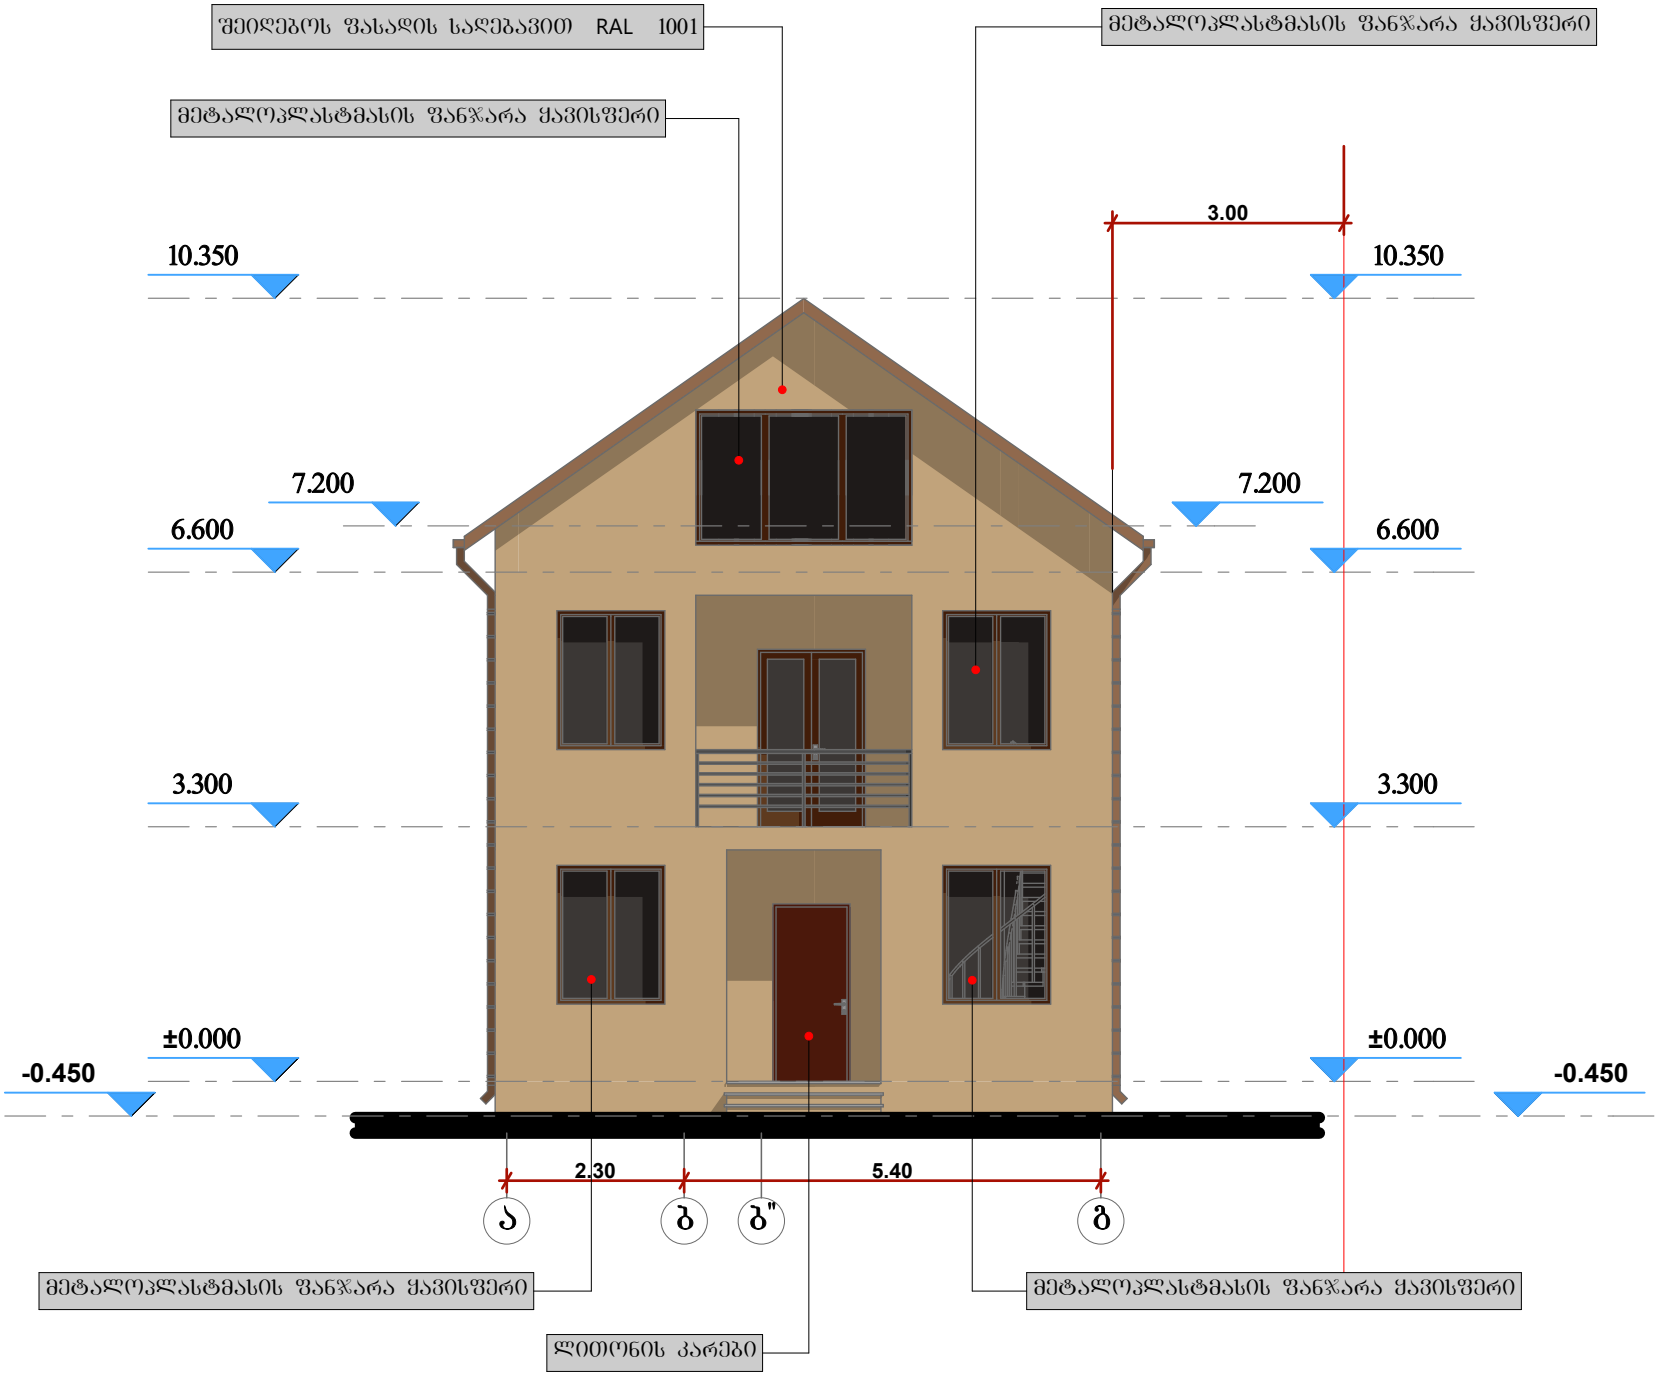


ექსპლიკაცია

პირობითი აღნიშვნები


დამკვეთი	ი. ჯაფარიძე	
მისამართი	ქალაქი თბილისი, ვლადიმერ ფრენტის 1 შესახვევი №9, ს/კ 01.72.13.394.010	
თანამდებობა	გმპარი	
არქიტექტორი	ზ.მაჭარაშვილი	
პროექტის სახელი		
ინდივიდუალური ერთბინიანი საცხოვრებელი სახლი		
მასშტაბი	ნახაზის დასახელება	
1:100	ფასადი ა და გ ღერძების შორის	
სტადია	ფურცლის №	ფურცლები
მ.პ.		

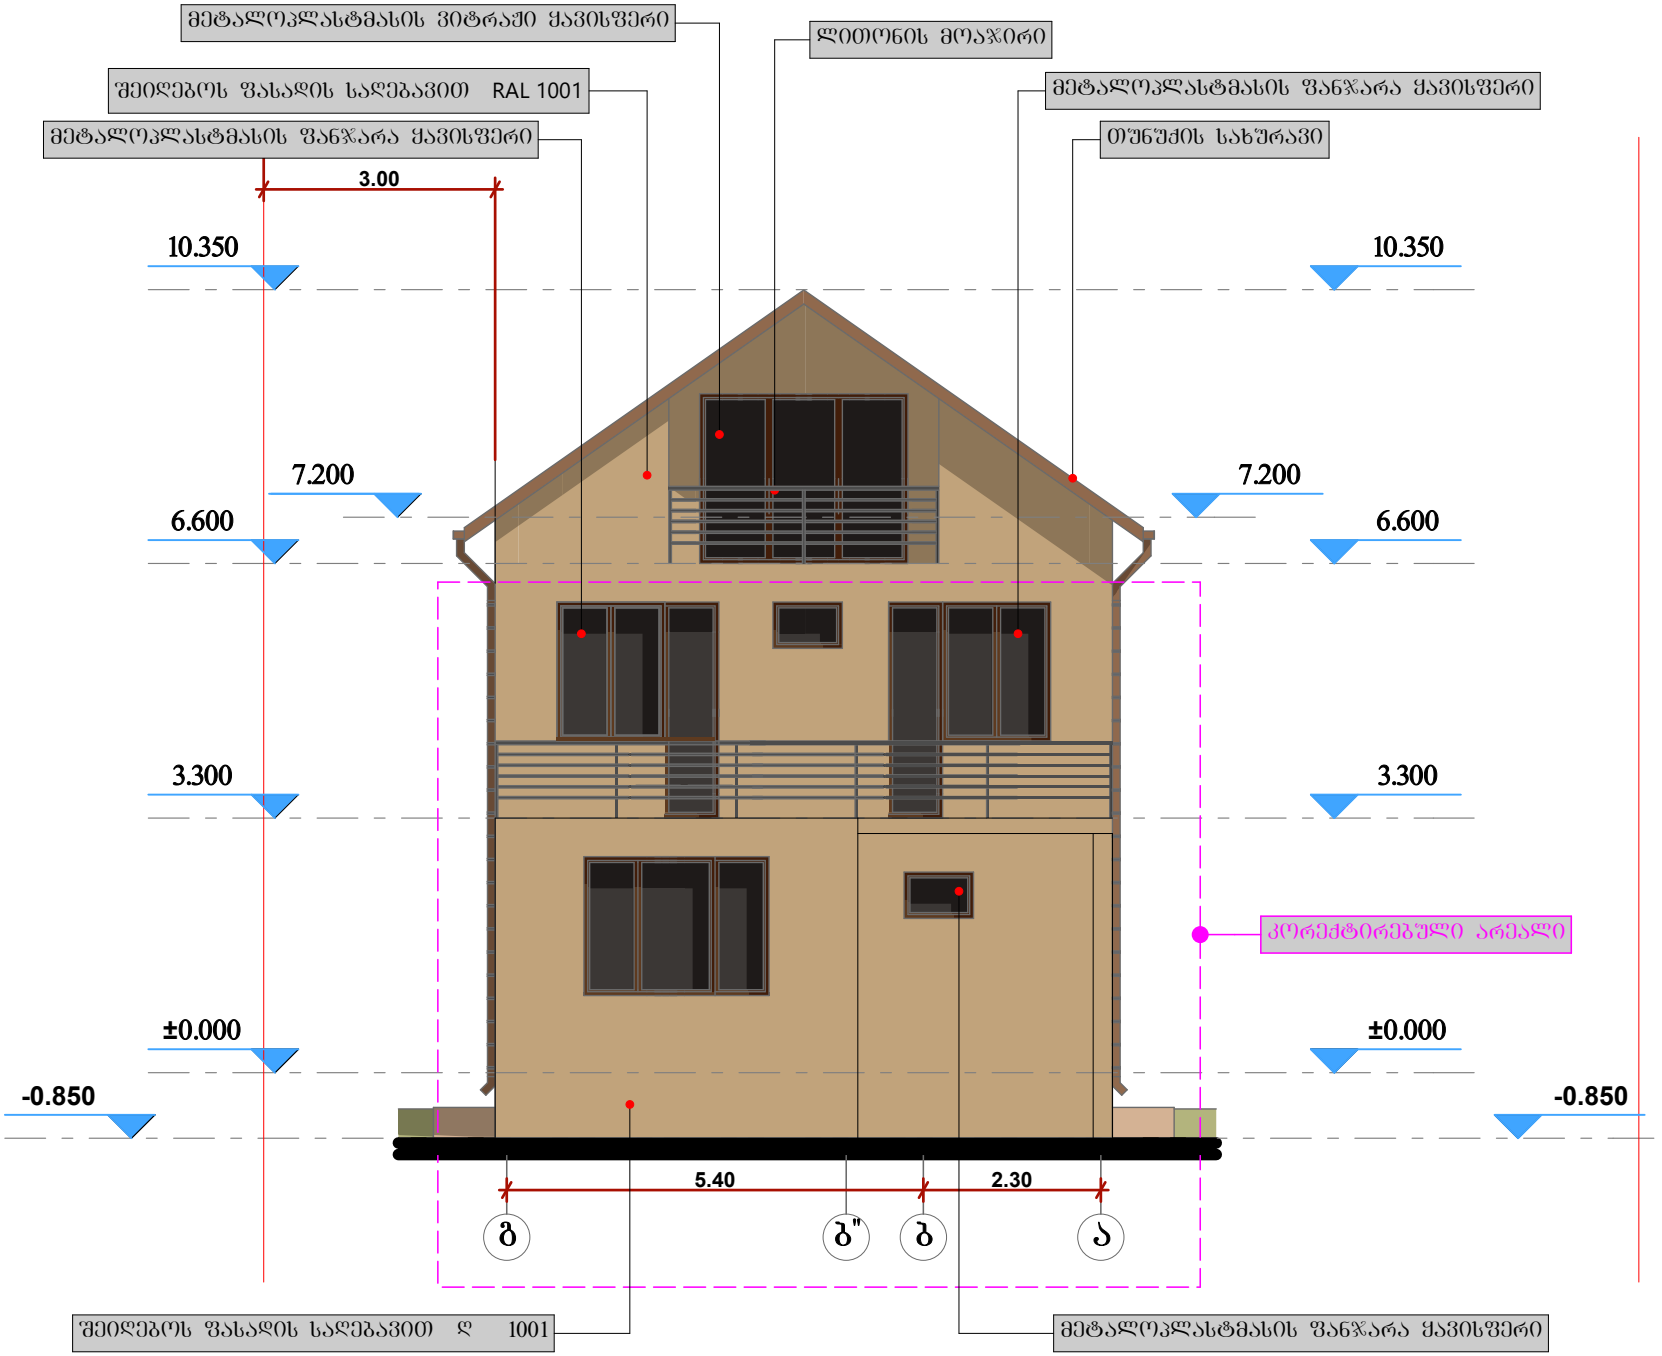

ექსპლიკაცია

პირობითი აღნიშვნები


დამკვეთი	ი. ჯაფარიძე	
მისამართი	ქალაქი თბილისი, ვლადიმერ ფრენტის 1 შესახვევი №9, ს/კ 01.72.13.394.010	
თანამდებობა	გმვარი	
არქიტექტორი	ზ.მაჭარაშვილი	
პროექტის სახელი		
ინდივიდუალური ერთბინიანი საცხოვრებელი სახლი		
მასშტაბი	ნახაზის დასახელება	
1:100	ფასადი გ და ა ღერძებს შორის	
სტადია	ფურცლის №	ფურცლები
მ.პ.		

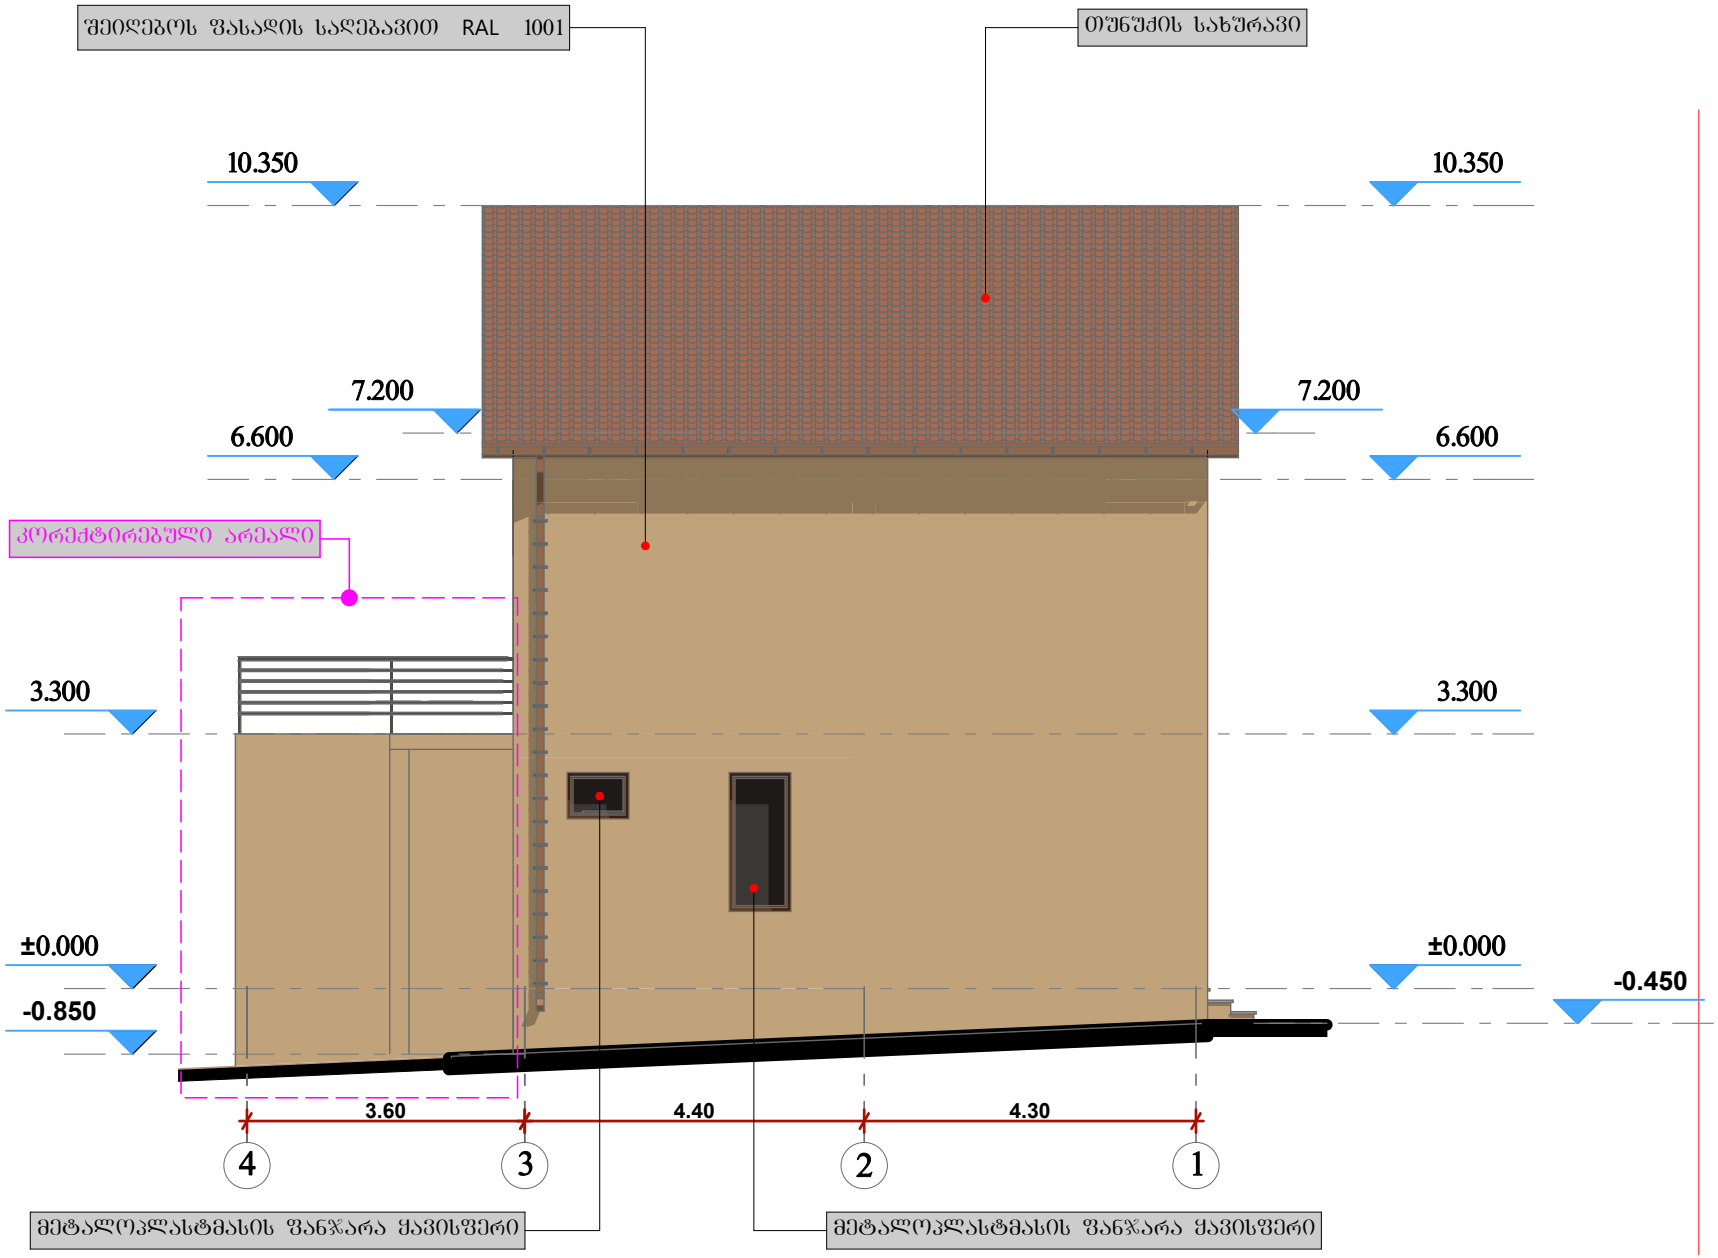

ექსპლიკაცია

პირობითი აღნიშვნები

დამკვეთი	ი. ჯაფარიძე	
მისამართი	ქალაქი თბილისი, ვლადიმერ ფრენტის 1 შესახვევი №9, ს/კ 01.72.13.394.010	
თანამდებობა	გმკარი	
არქიტექტორი	ზ.მაჭარაშვილი	
პროექტის სახელი		
ინდივიდუალური პრობინიანი საცხოვრებელი სახლი		
მასშტაბი	ნახაზის დასახელება	
1:100	ფასადი 3 და 1 ღერძებს შორის	
სტადია	ფურცლის №	ფურცლები
მ.პ.		

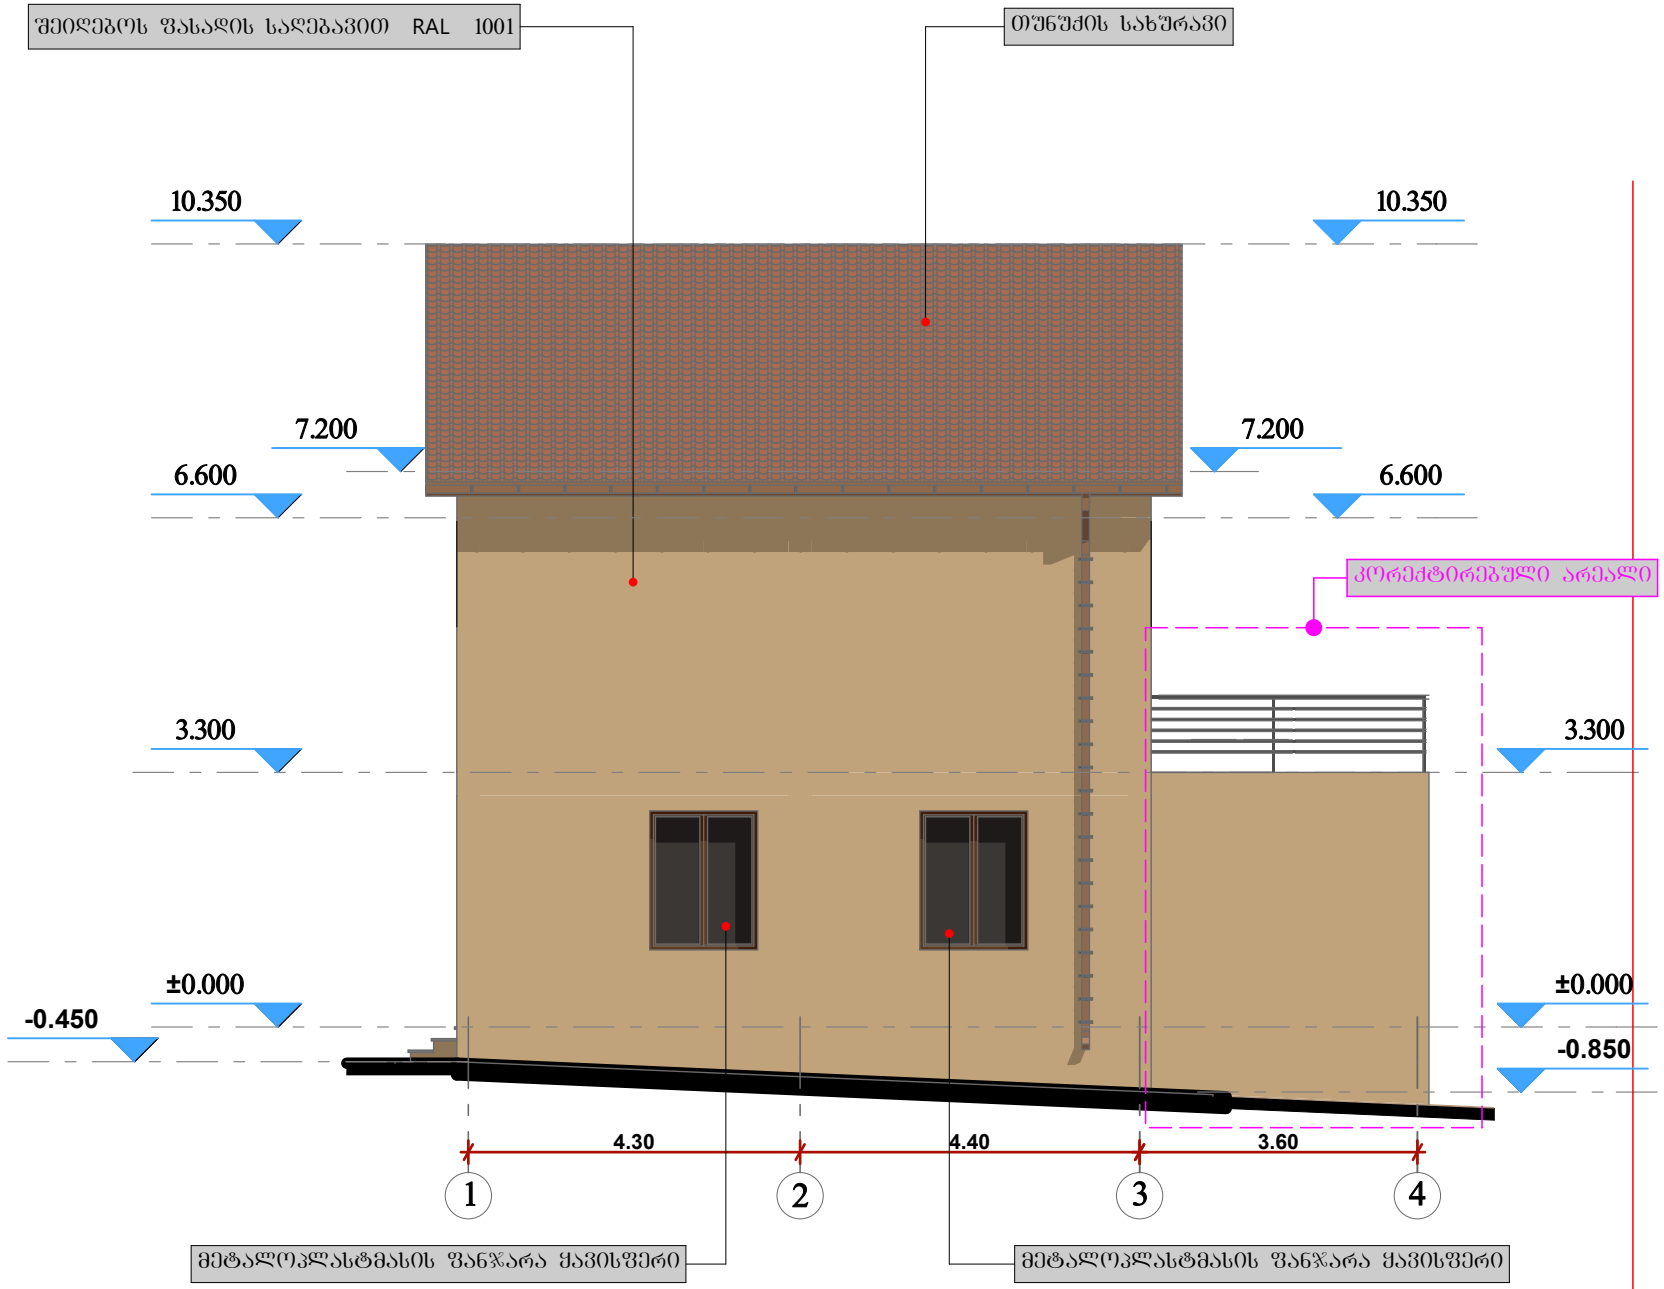

ექსპლიკაცია

პირობითი აღნიშვნები

დამკვეთი	ი. ჯაფარიძე	
მისამართი	ქალაქი თბილისი, ვლადიმერ ფრენტის 1 შესახვევი №9, ს/კ 01.72.13.394.010	
თანამდებობა	გმგარი	
არქიტექტორი	ზ.მაჭარაშვილი	
პროექტის სახელი		
ინდივიდუალური ერთბინიანი საცხოვრებელი სახლი		
მასშტაბი	ნახაზის დასახელება	
1:100	ფასადი 3 და 1 ლერძების შორის	
სტადია	ფურცლის №	ფურცლები
მ.პ.		