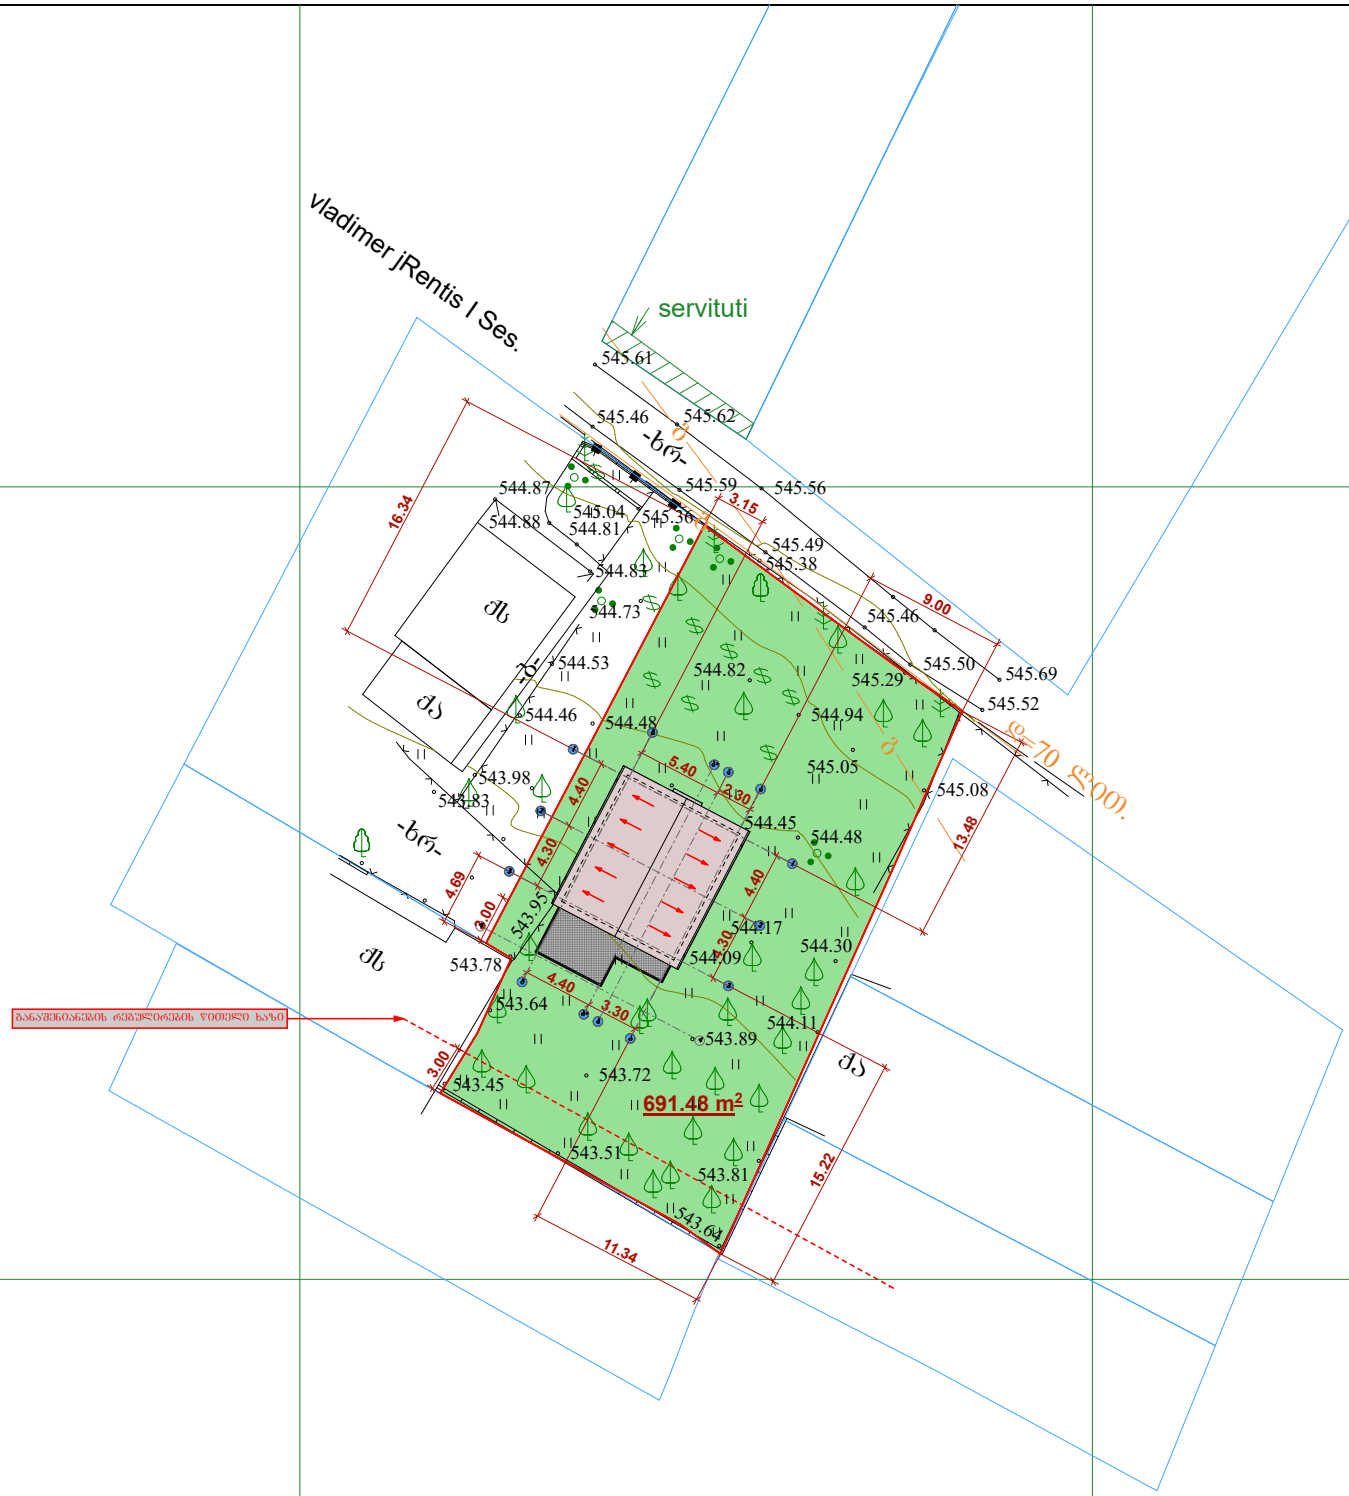


ექსპლიკაცია

პირობითი აღნიშვნები

| | | |
|---|---|---|
| დამკვეთი | ი. ჯაჯუა | |
| მისამართი | ქალაქი თბილისი, მლაღიძერ შესახვევი 1 შესახვევი №9 ს/კ 01.72.13.394.010 | |
| თანამდებობა | გვარი | |
| | | |
| არქიტექტორი | ზ.მაჭარაშვილი | |
| პროექტის სახელი | | |
| | | |
| მასშტაბი | ნახაზის დასახელება | |
| 1:500 | გენგეგმა | |
| სტადია | შურცლის № | შურცლები |
| მ.პ. | | |

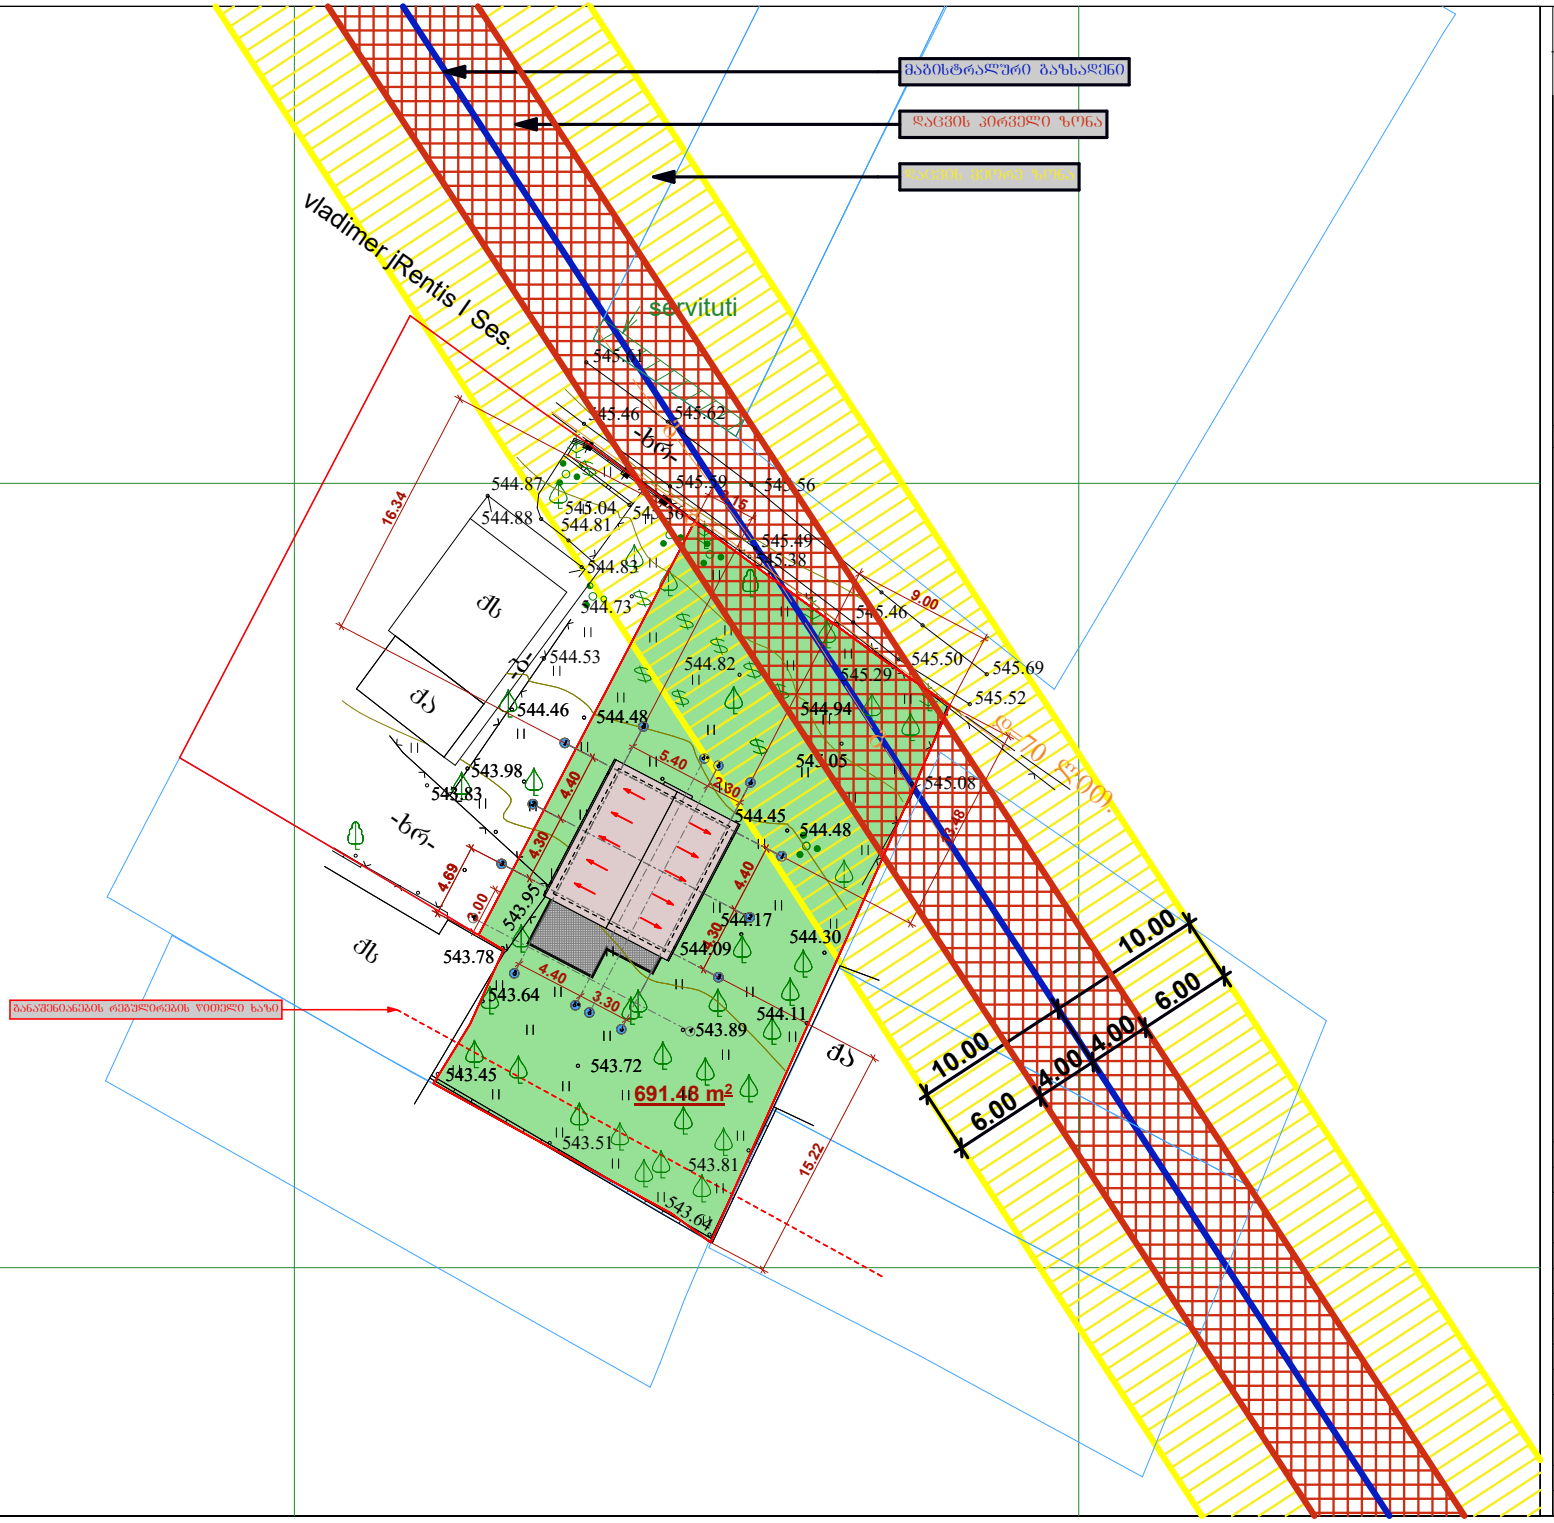


## ექსპლიკაცია

## პირობითი აღნიშვნები

| | | |
|---|---|---|
| დამკვეთი | ი. ჯაფუა | |
| მისამართი | ქალაქი თბილისი, ვლადიმერ ძნელაძის 1 შესახვევი №9 ს/კ 01.72.13.394.010 | |
| თანამდებობა | გვარი | |
| | | |
| არქიტექტორი | ზ.მაჭარაშვილი | |
| პროექტის სახელი | | |
| | | |
| მასშტაბი | ნახაზის დასახელება | |
| 1:500 | გენგეგმა | |
| სტადია | ფურცლის № | ფურცლები |
| მ.პ. | | |