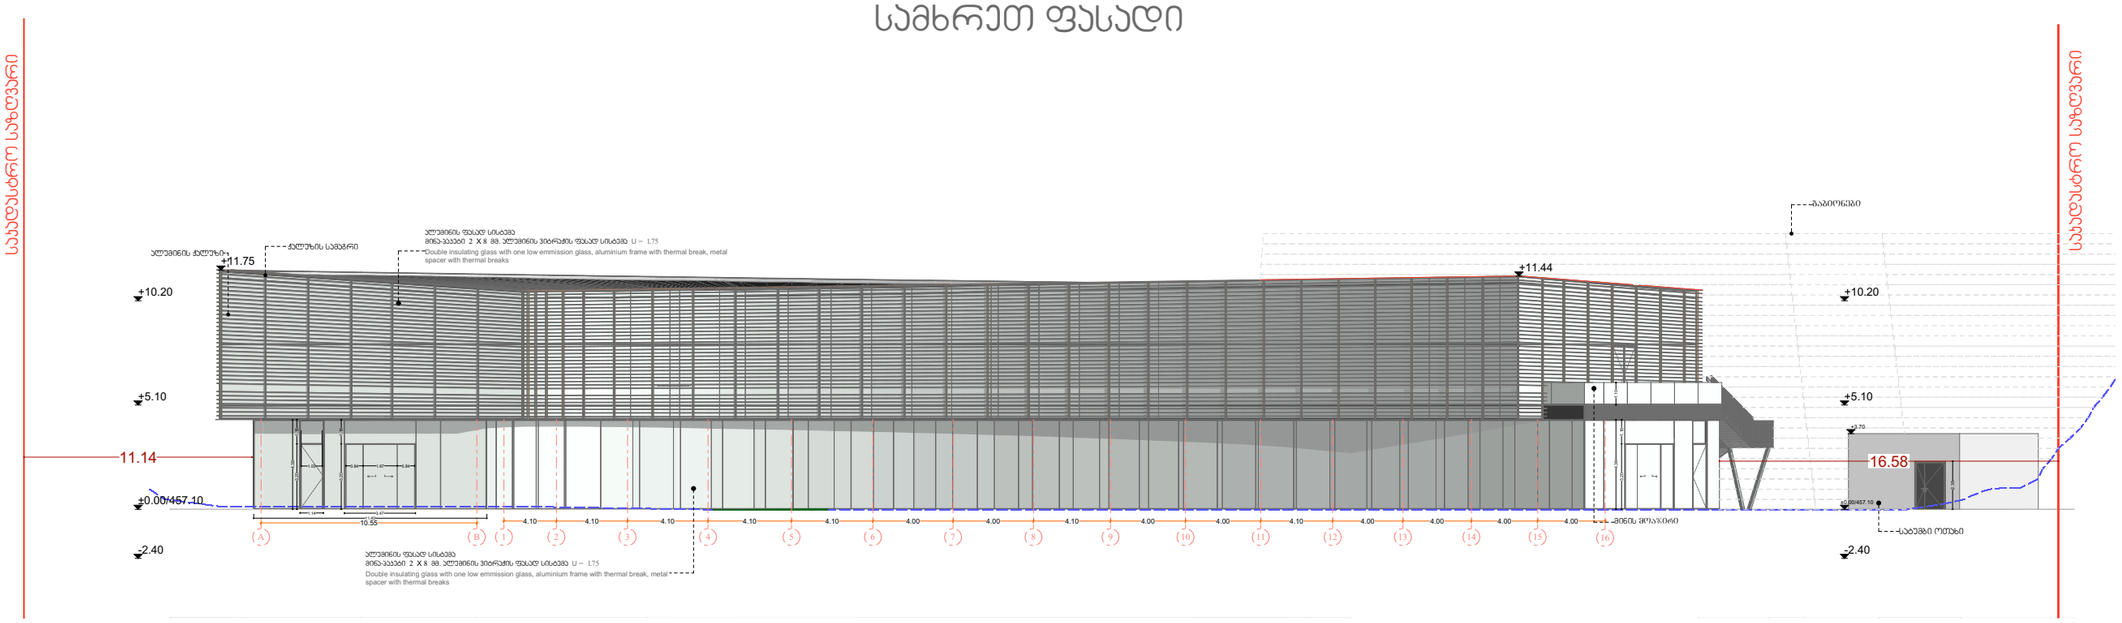
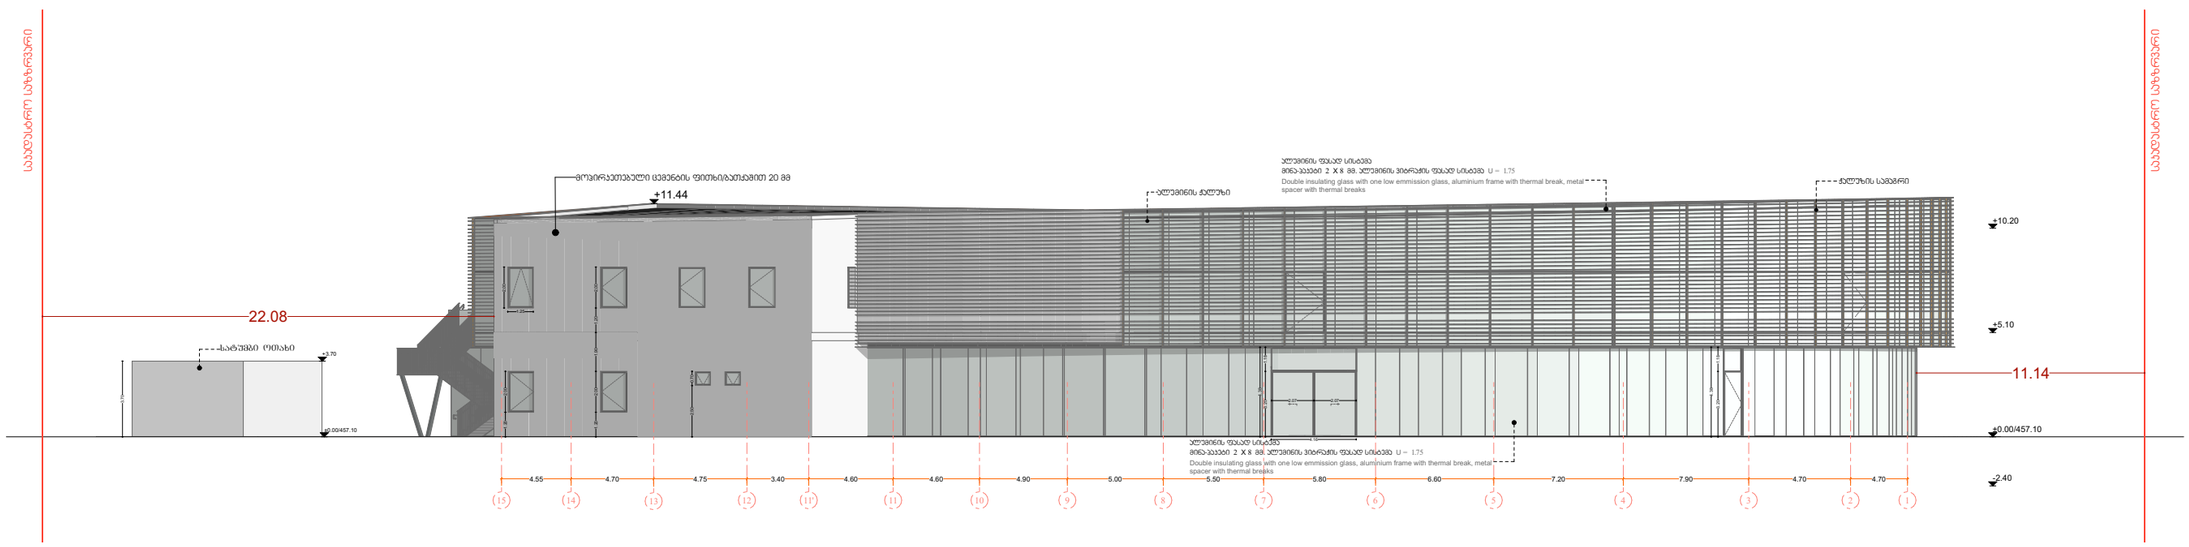
სამხრეთ ფასადი



ჩრდილოეთ ფასადი



Mosulishvili & Partners

დ.ვონჟაძის ქ. №10
0105 ქ.თბილისი
საქართველო
ტელ: +995 322 438955
მობ: +995 577 799205
giorgi@mosulishvili.ge
www.mosulishvili.ge

წინამდებარე დოკუმენტი წარმოადგენს "მოსულიშვილი & პარტნიორების" საკუთრებას.
ყველა ნახაზი და მასში მოცემული ინფორმაცია განკუთვნილია მხოლოდ კონტრაქტორებისა და უფლებამოსილი პირებისთვის არქიტექტურული ინფორმაციის მისაღებად. მისი გამოყენება სხვა ნებისმიერი პროექტისათვის ან სხვა დანიშნულებით დაუშვებელია.
დოკუმენტის ნებისმიერი ფორმით სრულად ან ნაწილობრივ კოპირება აკრძალულია "მოსულიშვილი & პარტნიორების" წინასწარი წერილობითი თანხმობის გარეშე.

პროექტის მისამართი

ქ.თბილისი, დაბა ზაჭესი, კასაბდისა და წინამძღვრიშვილის გადაკვეთაზე, კეცხოველის N32

მესაკუთრე

შპს "ვაზი +"

ID ნომერი : 236047023

პროექტის დასახელება

"მრავალდონიანი ავტოსადგომი"

პირობითი აღნიშვნები

- საპროექტო საზღვარი
- ნიშნული
- 0.00 აბსოლუტური ნოლი შეესაბამება +457.10



ნახაზის დასახელება

ჩრდილოეთ და სამხრეთ ფასადი

ნახაზის მასშტაბი 1:100

დირექტორი:
გიორგი მოსულიშვილი

არქიტექტორი
მარიამ მაჯაშვილი


არქიტექტორი
ნინო ბუჯუნიშვილი

არქიტექტორი
სალომე გოგიჩაიშვილი


თარიღი	ფორმატი
2026	A-3

გვერდი A.05.1

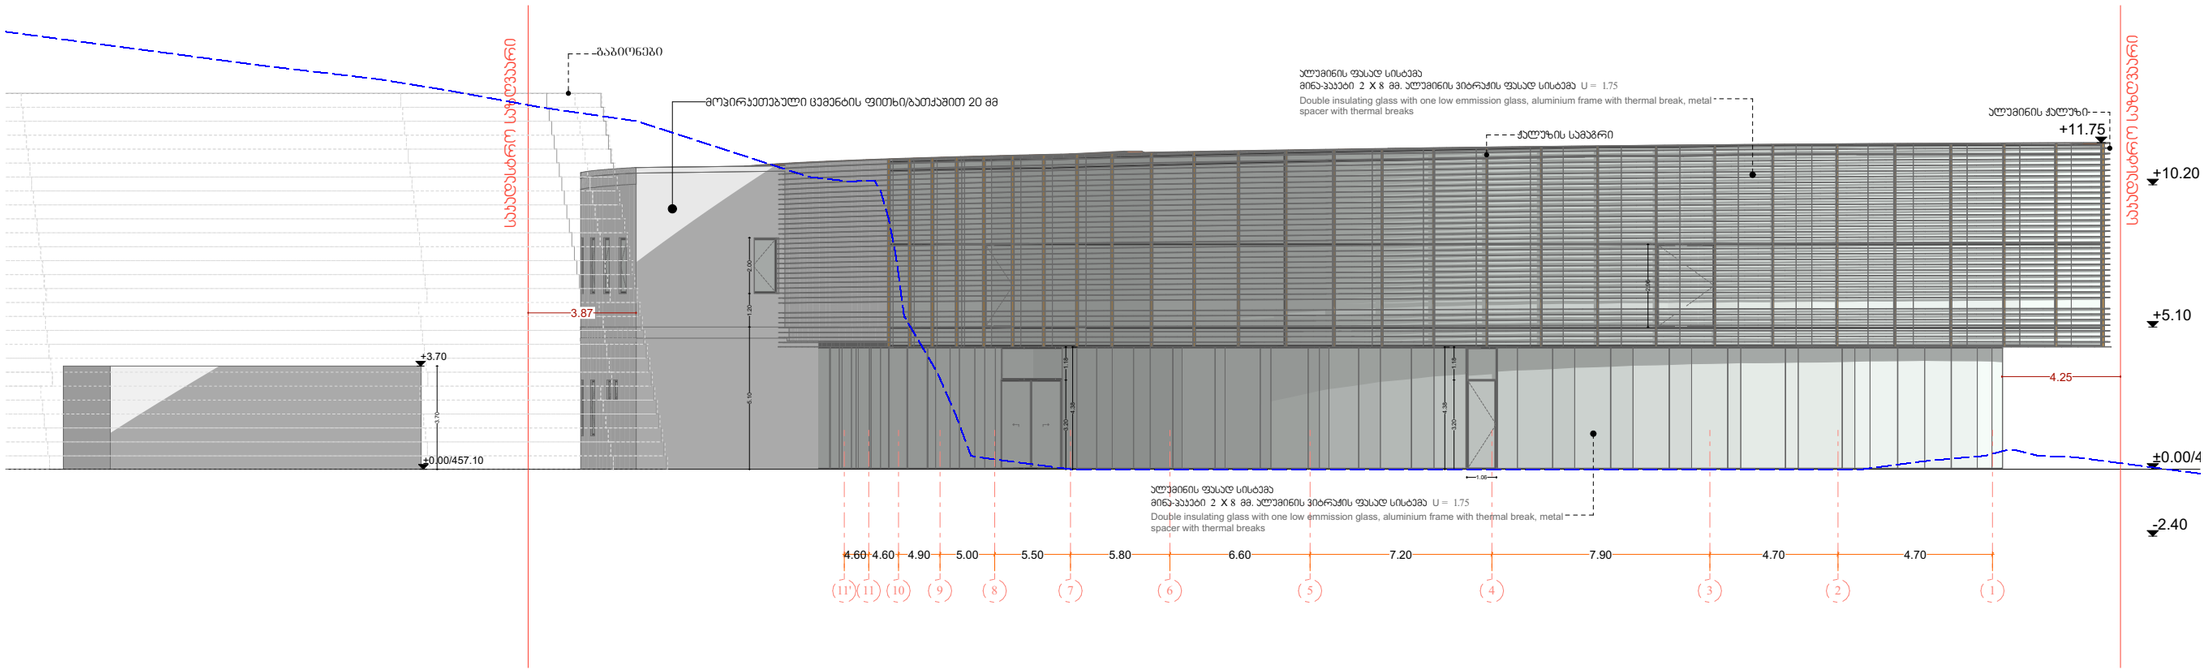დასავლეთ ფასადი



აღმოსავლეთ ფასადი

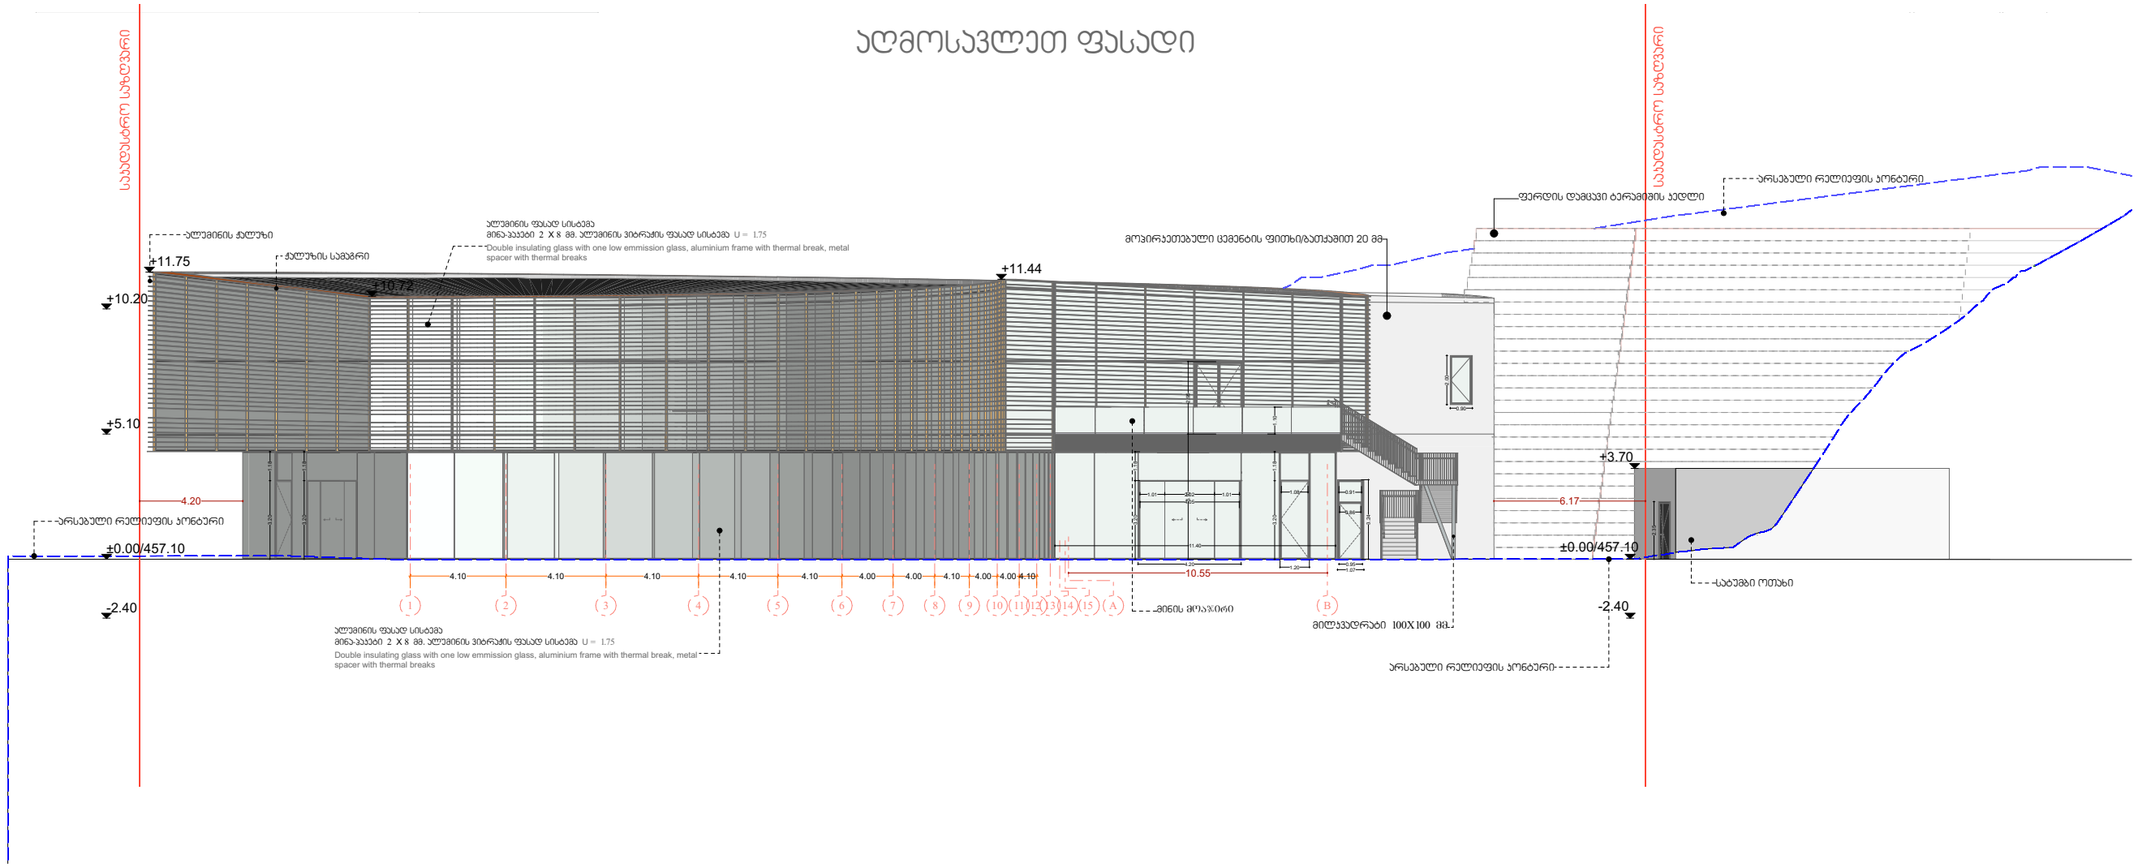

Mosulishvili & Partners

დ.ჭონქაძის ქ. №10
0105 ქ.თბილისი
საქართველო
ტელ: +995 322 438955
მობ: +995 577 799205
giorgi@mosulishvili.ge
www.mosulishvili.ge

წინამდებარე დოკუმენტი წარმოადგენს "მოსულიშვილი & პარტნიორების" საკუთრებას.
ყველა ნახაზი და მასში მოცემული ინფორმაცია განკუთვნილია მხოლოდ კონტრაქტორებისა და უფლებამოსილი პირებისთვის არქიტექტურული ინფორმაციის მისაღებად. მისი გამოყენება სხვა ნებისმიერი პროექტისათვის ან სხვა დანიშნულებით დაუშვებელია.
დოკუმენტის ნებისმიერი ფორმით სრულად ან ნაწილობრივ კოპირება აკრძალულია "მოსულიშვილი & პარტნიორების" წინასწარი წერილობითი თანხმობის გარეშე.

პროექტის მისამართი

ქ.თბილისი, დაბა ზაჰესი, კასაბდისა და წინამძღვრიშვილის გადაკვეთაზე, კეცხოველის N32

მესაკუთრე

შპს "ვაზი +"

ID ნომერი : 236047023

პროექტის დასახელება

"მრავალდონიანი ავტოსადგომი"

პირობითი აღნიშვნები

საპროექტო საზღვარი

ნიშნული

0.00 აბსოლუტური ნოლი შეესაბამება +457.10



ნახაზის დასახელება

დასავლეთ და აღმოსავლეთ ფასადი


ნახაზის მასშტაბი 1:100

დირექტორი: გიორგი მოსულიშვილი
არქიტექტორი მარიამ მაყაშვილი
არქიტექტორი ნინო ბუჯუნიშვილი
არქიტექტორი სალომე გოგიჩაიშვილი

თარიღი	ფორმატი
2026	A-3

გვერდი A.05.2

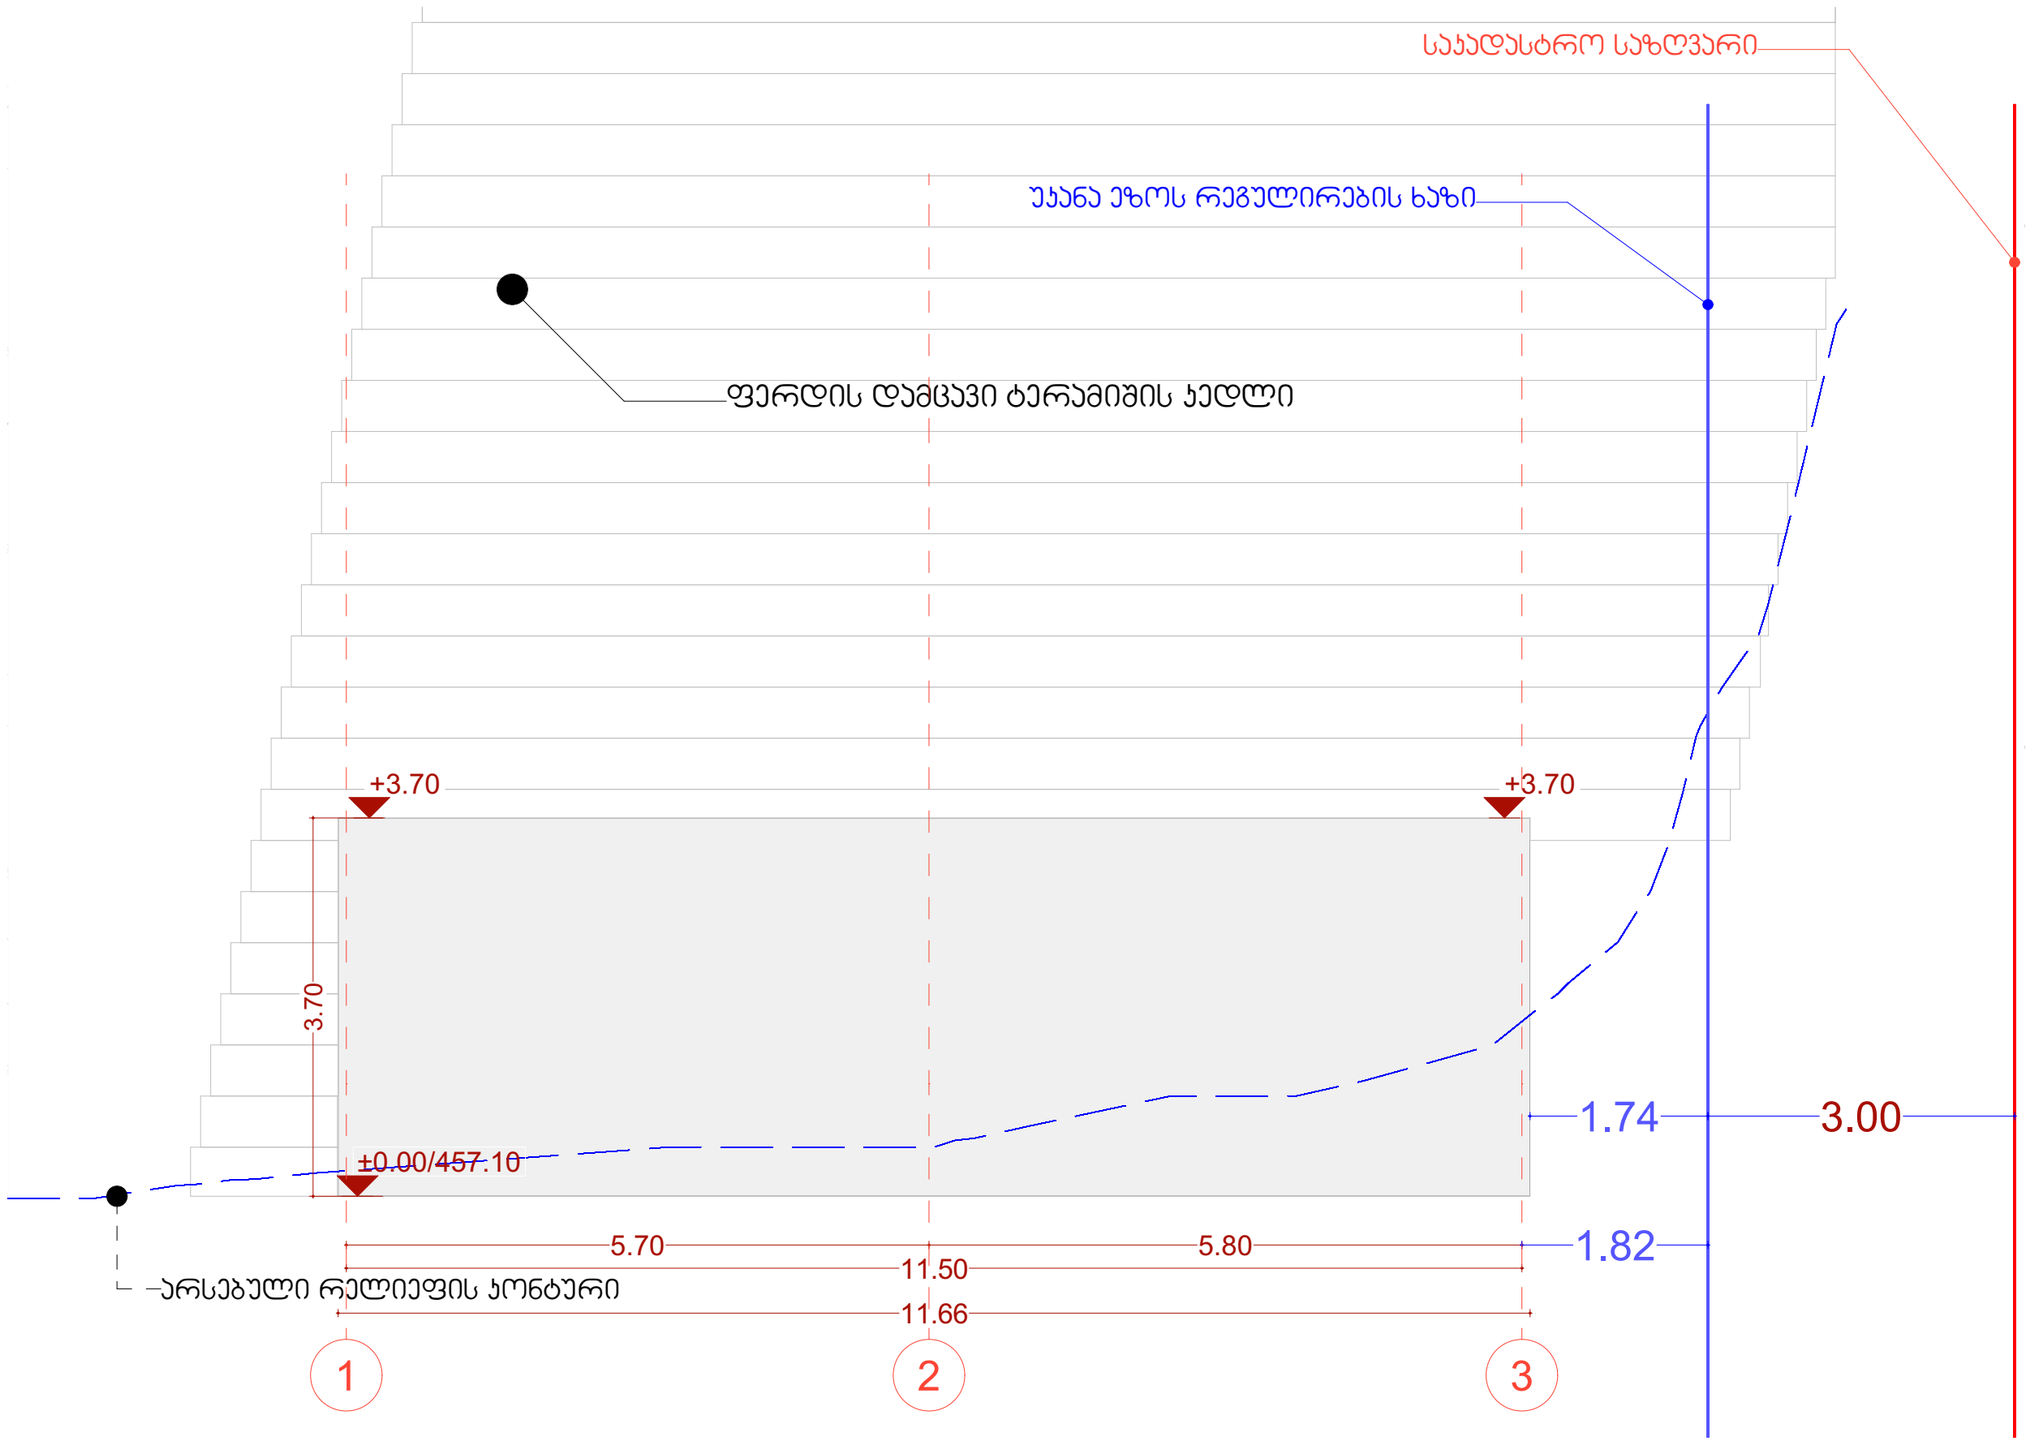ფასადი 1 - 3



Mosulishvili & Partners

დ.ჭონქაძის ქ. №10
0105 ქ.თბილისი
საქართველო
ტელ: +995 322 438955
მობ: +995 577 799205
giorgi@mosulishvili.ge
www.mosulishvili.ge

წინამდებარე დოკუმენტი წარმოადგენს "მოსულიშვილი & პარტნიორების" საკუთრებას.
ყველა ნახაზი და მასში მოცემული ინფორმაცია განკუთვნილია მხოლოდ კონტრაქტორებისა და უფლებამოსილი პირებისთვის არქიტექტურული ინფორმაციის მისაღებად. მისი გამოყენება სხვა ნებისმიერი პროექტისათვის ან სხვა დანიშნულებით დაუშვებელია.
დოკუმენტის ნებისმიერი ფორმით სრულად ან ნაწილობრივ კოპირება აკრძალულია "მოსულიშვილი & პარტნიორების" წინასწარი წერილობითი თანხმობის გარეშე.

პროექტის მისამართი

ქ.თბილისი, დაბა ზაჭესი, კასპადისა და წინამძღვრიშვილის გადაკვეთაზე, კეცხოველის N32

მესაკუთრე

შპს "ვაზი +"

ID ნომერი : 236047023

პროექტის დასახელება

"მრავალსართიანი აკტოსადგომი"

პირობითი აღნიშვნები

- საპადასტრო საზღვარი
- ნიშნული
- 0.00 აბსოლუტური ნოლი შეესაბამება +457.10



ნახაზის დასახელება


ფასადი 1 - 3

ნახაზის მასშტაბი 1:100

დირექტორი: გიორგი მოსულიშვილი
არქიტექტორი მარიამ მაყაშვილი
არქიტექტორი ნინო ბუჯუხიშვილი
არქიტექტორი სალომე გოგიჩაიშვილი

თარიღი	ფორმატი
2026	A-3
გვერდი A.06.1	

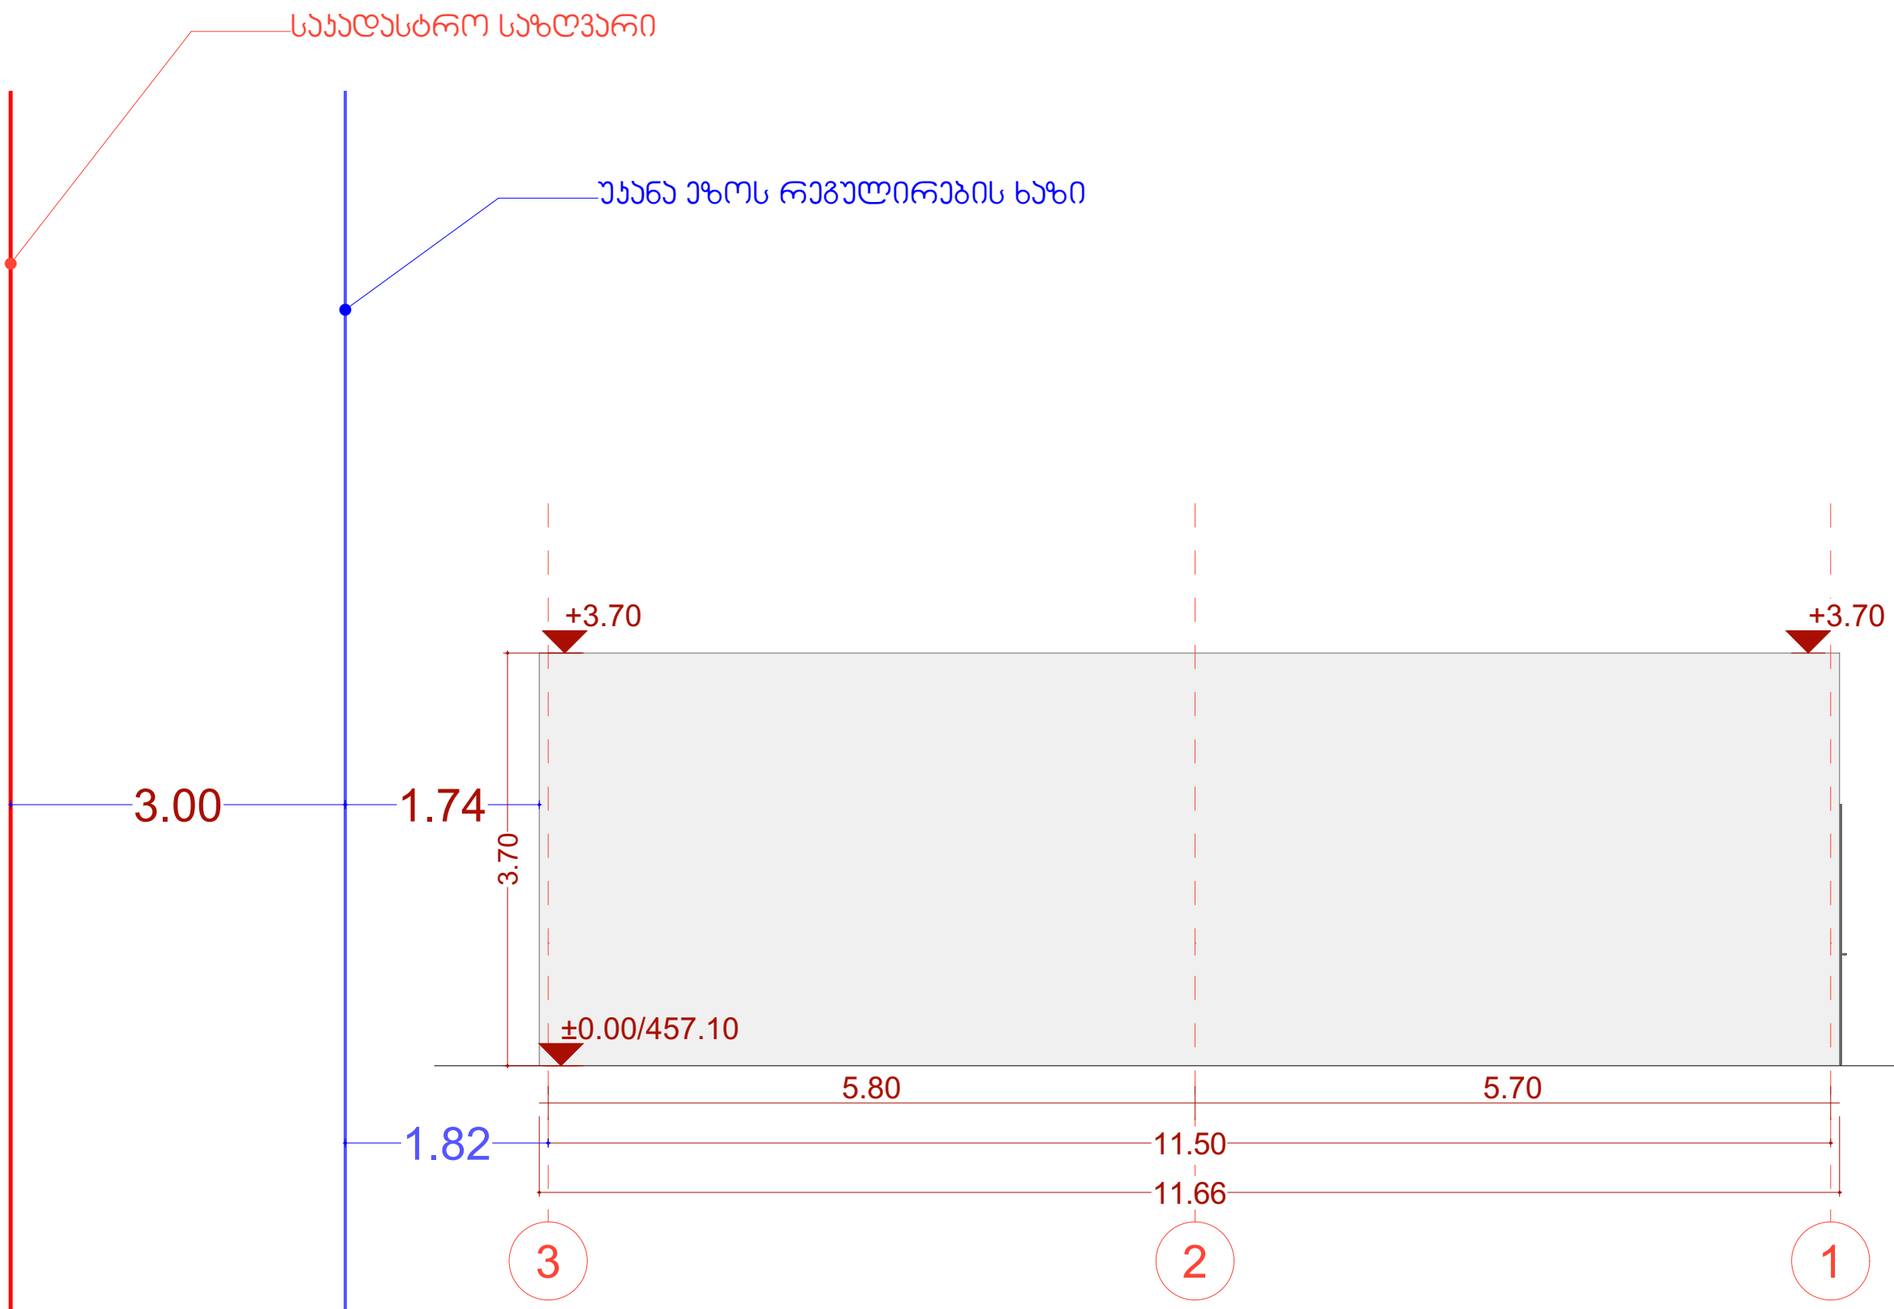ფასადი 3 - 1



Mosulishvili & Partners

დ.ჭონქაძის ქ. №10
0105 ქ.თბილისი
საქართველო
ტელ: +995 322 438955
მობ: +995 577 799205
giorgi@mosulishvili.ge
www.mosulishvili.ge

წინამდებარე დოკუმენტი წარმოადგენს "მოსულიშვილი & პარტნიორების" საკუთრებას.
ყველა ნახაზი და მასში მოცემული ინფორმაცია განკუთვნილია მხოლოდ კონტრაქტორებისა და უფლებამოსილი პირებისთვის არქიტექტურული ინფორმაციის მისაღებად. მისი გამოყენება სხვა ნებისმიერი პროექტისათვის ან სხვა დანიშნულებით დაუშვებელია.
დოკუმენტის ნებისმიერი ფორმით სრულად ან ნაწილობრივ კოპირება აკრძალულია "მოსულიშვილი & პარტნიორების" წინასწარი წერილობითი თანხმობის გარეშე.

პროექტის მისამართი

ქ.თბილისი, დაბა ზაჭესი, კასაბდისა და წინამძღვრიშვილის გადაკვეთაზე, კეცხოველის N32

მესაკუთრე

შპს "ვაზი +"

ID ნომერი : 236047023

პროექტის დასახელება

"მრავალსართიანი აპარტამენტები"

პირობითი აღნიშვნები

- საპროექტო საზღვარი
- ნიშნული
- 0.00 აბსოლუტური ნოლი შეესაბამება +457.10



ნახაზის დასახელება

ფასადი 3 - 1

ნახაზის მასშტაბი 1:100

დირექტორი:
გიორგი მოსულიშვილი


არქიტექტორი
მარიამ მაჭაშვილი

არქიტექტორი
ნინო ბუჯუნიშვილი


არქიტექტორი
სალომე გოგიჩაიშვილი

თარიღი	ფორმატი
2026	A-3
გვერდი A.06.2	

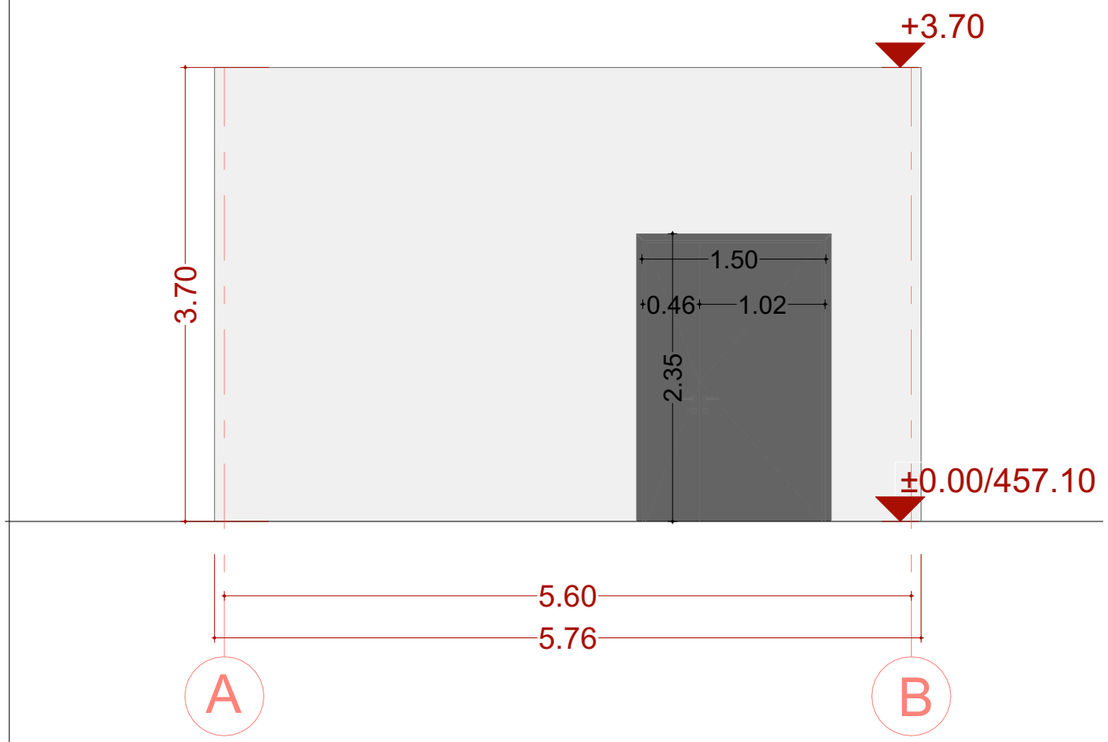ფასადი A - B



ფასადი B - A

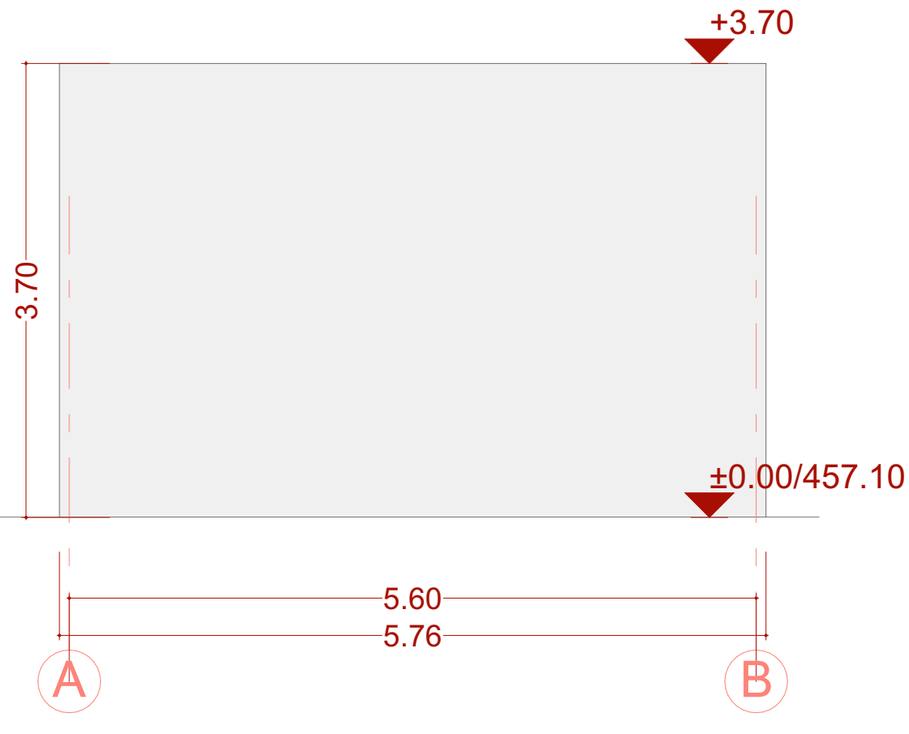

Mosulishvili & Partners

დ.ჭონქაძის ქ. №10
0105 ქ.თბილისი
საქართველო
ტელ: +995 322 438955
მობ: +995 577 799205
giorgi@mosulishvili.ge
www.mosulishvili.ge

წინამდებარე დოკუმენტი წარმოადგენს "მოსულიშვილი & პარტნიორების" საკუთრებას.
ყველა ნახაზი და მასში მოცემული ინფორმაცია განკუთვნილია მხოლოდ კონტრაქტორებისა და უფლებამოსილი პირებისთვის არქიტექტურული ინფორმაციის მისაღებად. მისი გამოყენება სხვა ნებისმიერი პროექტისათვის ან სხვა დანიშნულებით დაუშვებელია.
დოკუმენტის ნებისმიერი ფორმით სრულად ან ნაწილობრივ კოპირება აკრძალულია "მოსულიშვილი & პარტნიორების" წინასწარი წერილობითი თანხმობის გარეშე.

პროექტის მისამართი

ქ.თბილისი, დაბა ზაჭესი, კასაბდისა და წინამძღვრიშვილის გადაკვეთაზე, კეცხოველის N32

მესაკუთრე

შპს "ვაზი +"

ID ნომერი : 236047023

პროექტის დასახელება

"მრავალდგილიანი ავტოსადგომი"

პირობითი აღნიშვნები

- საკადასტრო საზღვარი
- ნიშნული
- 0.00 აბსოლუტური ნოლი შეესაბამება +457.10



ნახაზის დასახელება

ფასადი A - B, ფასადი B - A

ნახაზის მასშტაბი 1:100

დირექტორი:
გიორგი მოსულიშვილი

არქიტექტორი
მარიამ მაჭაშვილი













არქიტექტორი
ნინო ბუჯუნიშვილი














არქიტექტორი
სალომე გოგიჩაიშვილი

თარიღი	ფორმატი
2026	A-3

გვერდი	
A.06.3	

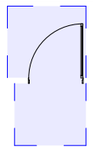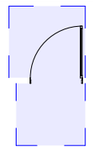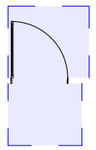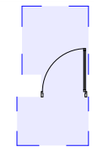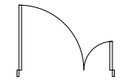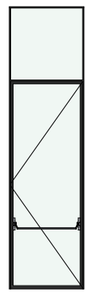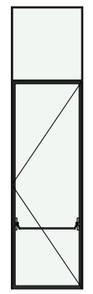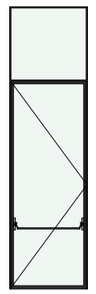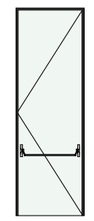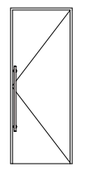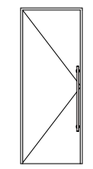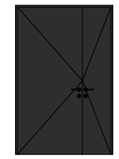კარების სპეციფიკაცია

სახელწოდება	DOO - 1	DOO - 2	DOO - 3	DOO - 4	DOO - 5	DOO - 6	DOO - 7	DOO - 8	DOO - 9
რაოდენობა	1	1	1	1	1	1	1	1	1
ორიენტაცია	L	L	R	L	L	R	L	R	R
ზომა	1.15×4.35	1.10×4.35	1.20×4.35	1.05×3.20	0.95×2.40	0.95×2.40	1.00×3.20	1.50×2.30	1.50×2.30
2D ვიზუალიზაცია									
3D ვიზუალიზაცია									

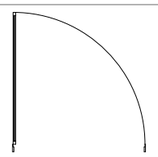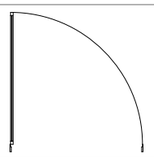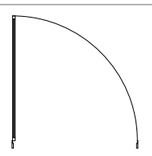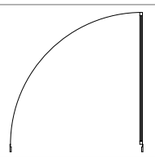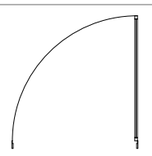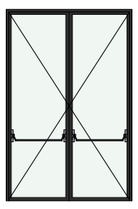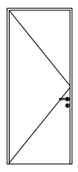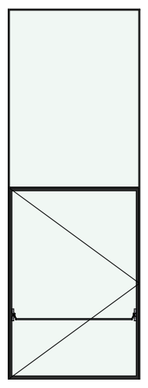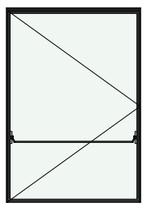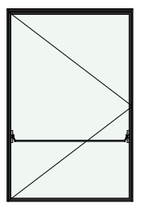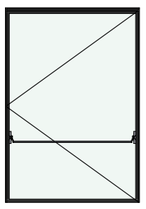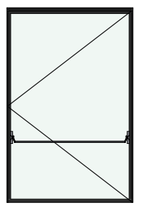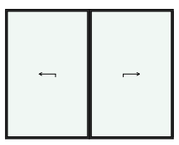სახელწოდება	DOO - 9	DOO - 10	DOO - 11	DOO - 12	DOO - 13	DOO - 14	DOO - 15	DOO - 016	DOO - 17
რაოდენობა	1	1	1	1	1	1	1	1	1
ორიენტაცია	R	L	R	R	R	R	L	L	
ზომა	1.50×2.30	1.94×2.95	1.00×2.40	2.05×5.76	2.07×3.00	1.94×2.97	2.07×3.00	1.94×3.00	4.15×3.20
2D ვიზუალიზაცია									
3D ვიზუალიზაცია									

Mosulishvili & Partners

დ.ჭონქაძის ქ. №10
0105 ქ.თბილისი
საქართველო
ტელ: +995 322 438955
მობ: +995 577 799205
giorgi@mosulishvili.ge
www.mosulishvili.ge

წინამდებარე დოკუმენტი წარმოადგენს "მოსულიშვილი & პარტნიორების" საკუთრებას.
ყველა ნახაზი და მასში მოცემული ინფორმაცია განკუთვნილია მხოლოდ კონტრაქტორებისა და უფლებამოსილი პირებისთვის არჩიტექტურული ინფორმაციის მისაღებად. მისი გამოყენება სხვა ნებისმიერი პროექტისათვის ან სხვა დანიშნულებით დაუშვებელია.
დოკუმენტის ნებისმიერი ფორმით სრულად ან ნაწილობრივ კოპირება აკრძალულია "მოსულიშვილი & პარტნიორების" წინასწარი წერილობითი თანხმობის გარეშე.

პროექტის მისამართი

ქ.თბილისი, დაბა ზაჭესი, კასაბდისა და წინამძღვრიშვილის გადაკვეთაზე, კეცხოველის N32

მესაკუთრე

შპს "ვაზი +"

ID ნომერი : 236047023

პროექტის დასახელება

"მრავალდგილიანი აგტოსადგომი"

პირობითი აღნიშვნები

საპროექტო საზღვარი

ნიშნული

0.00 აბსოლუტური ნოლი შეესაბამება +457.10



ნახაზის დასახელება

I მ-03 ᲓᲝᲛᲝᲠ ᲛᲪᲮᲔᲓᲣᲚᲘ (2)

ნახაზის მასშტაბი 1:100











დირექტორი:
გიორგი მოსულიშვილი

არქიტექტორი
მარიამ მაჯაშვილი

არქიტექტორი
ნინო ბუჯუხიშვილი

არქიტექტორი
სალომე გოგიჩაიშვილი

თარიღი	ფორმატი
2026	A-3
გვერდი A.09.1	

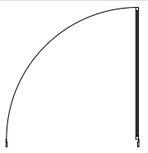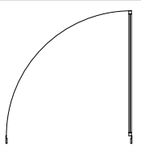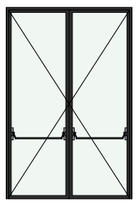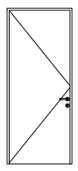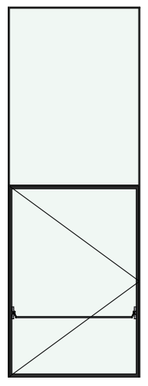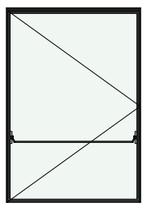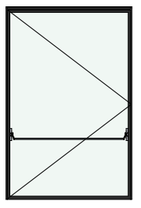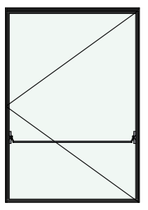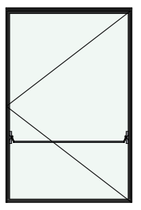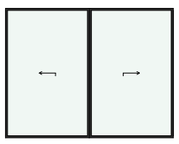სახელწოდება	DOO - 9	DOO - 10	DOO - 11	DOO - 12	DOO - 13	DOO - 14	DOO - 15	DOO - 016	DOO - 17
რაოდენობა	1	1	1	1	1	1	1	1	1
ორიენტაცია	R	L	R	R	R	R	L	L	
ზომა	1.50×2.30	1.94×2.95	1.00×2.40	2.05×5.76	2.07×3.00	1.94×2.97	2.07×3.00	1.94×3.00	4.15×3.20
2დ ვიზუალიზაცია									
3დ ვიზუალიზაცია									

Mosulishvili & Partners

დ.ჭონქაძის ქ. №10
0105 ქ.თბილისი
საქართველო
ტელ: +995 322 438955
მობ: +995 577 799205
giorgi@mosulishvili.ge
www.mosulishvili.ge

წინამდებარე დოკუმენტი წარმოადგენს "მოსულიშვილი & პარტნიორების" საკუთრებას.
ყველა ნახაზი და მასში მოცემული ინფორმაცია განკუთვნილია მხოლოდ კონტრაქტორებისა და უფლებამოსილი პირებისთვის არქიტექტურული ინფორმაციის მისაღებად. მისი გამოყენება სხვა ნებისმიერი პროექტისათვის ან სხვა დანიშნულებით დაუშვებელია.
დოკუმენტის ნებისმიერი ფორმით სრულად ან ნაწილობრივ კოპირება აკრძალულია "მოსულიშვილი & პარტნიორების" წინასწარი წერილობითი თანხმობის გარეშე.

პროექტის მისამართი

ქ.თბილისი, დაბა ზაჭესი, კასპადისა და წინამძღვრიშვილის გადაკვეთაზე, კეცხოველის N32

მესაკუთრე

შპს "ვაზი +"

ID ნომერი : 236047023

პროექტის დასახელება

"მრავალდონიანი აგტოსადგომი"

პირობითი აღნიშვნები

საპროექტო საზღვარი

ნიშნული

0.00 აბსოლუტური ნოლი შეესაბამება +457.10



ნახაზის დასახელება

ს-03 ეოორ მცჭედულე (2)

ნახაზის მასშტაბი 1:100

დირექტორი:
გიორგი მოსულიშვილი

არქიტექტორი
მარიამ მაჭაშვილი


არქიტექტორი
ნინო ბუჯუხიშვილი

არქიტექტორი
სალომე გოგიჩაიშვილი


თარიღი	ფორმატი
2026	A-3

გვერდი A.09.2

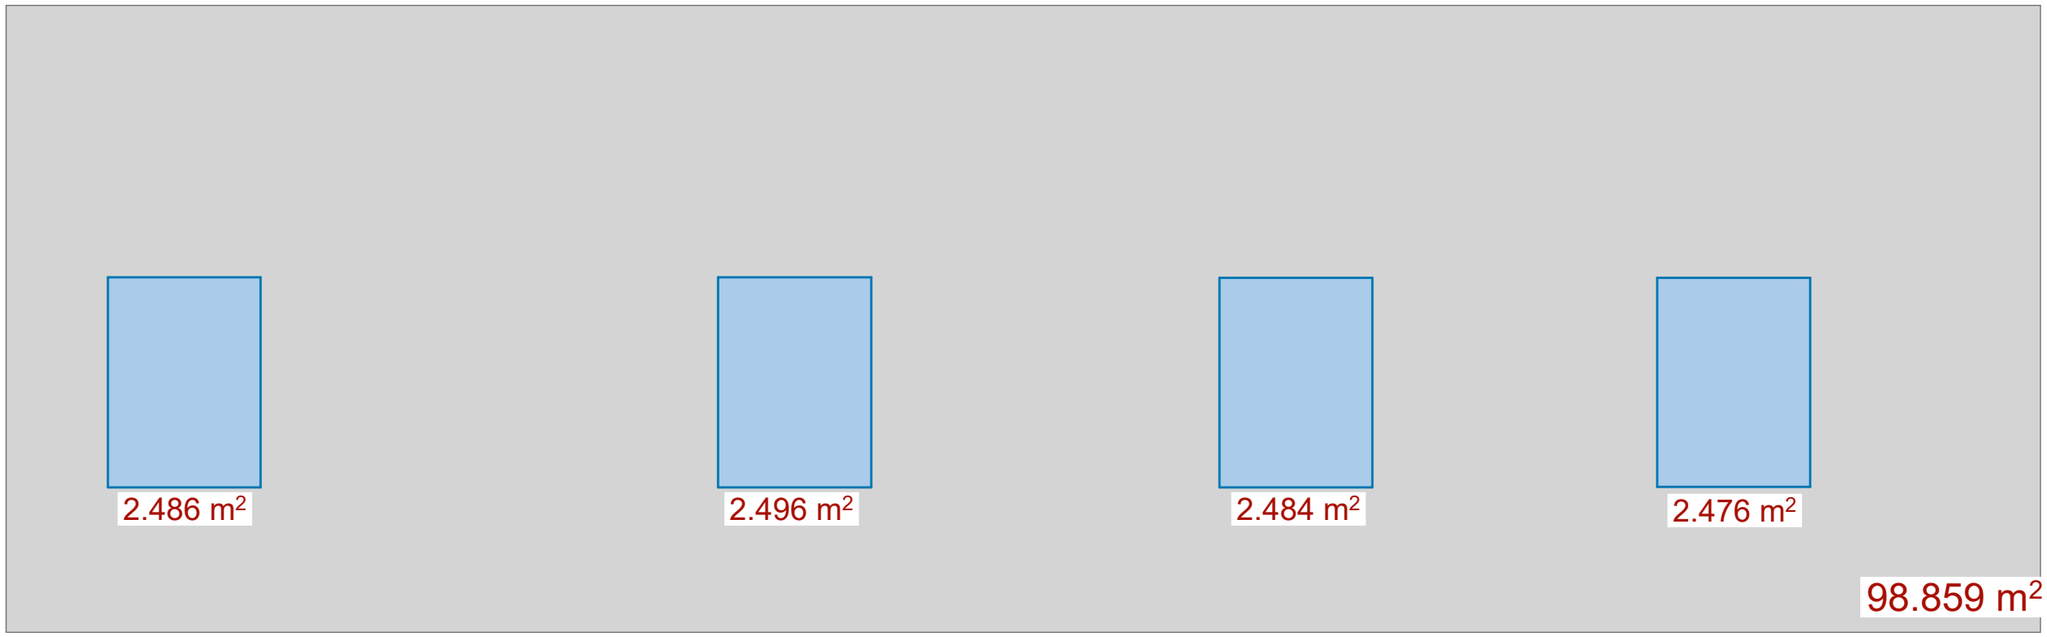15-11[1] ღერძებში არსებული ღიობების პროცენტულობის ანგარიში



10/98.9 * 100
= 10.11%

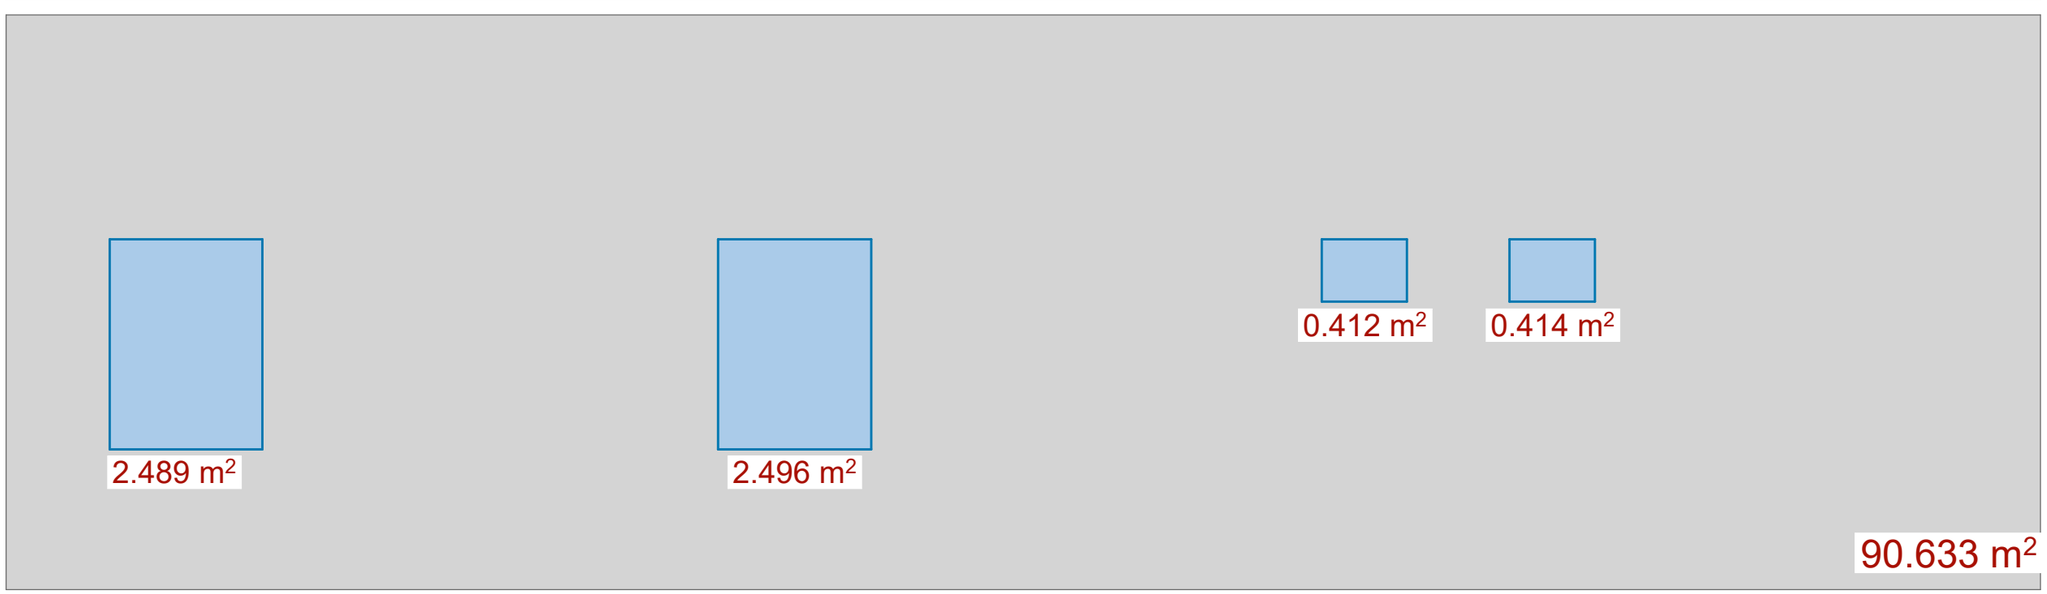

5.8/90.6 * 100
= 6.4%