ფოტომონტაჟი 1- ფასადი 1

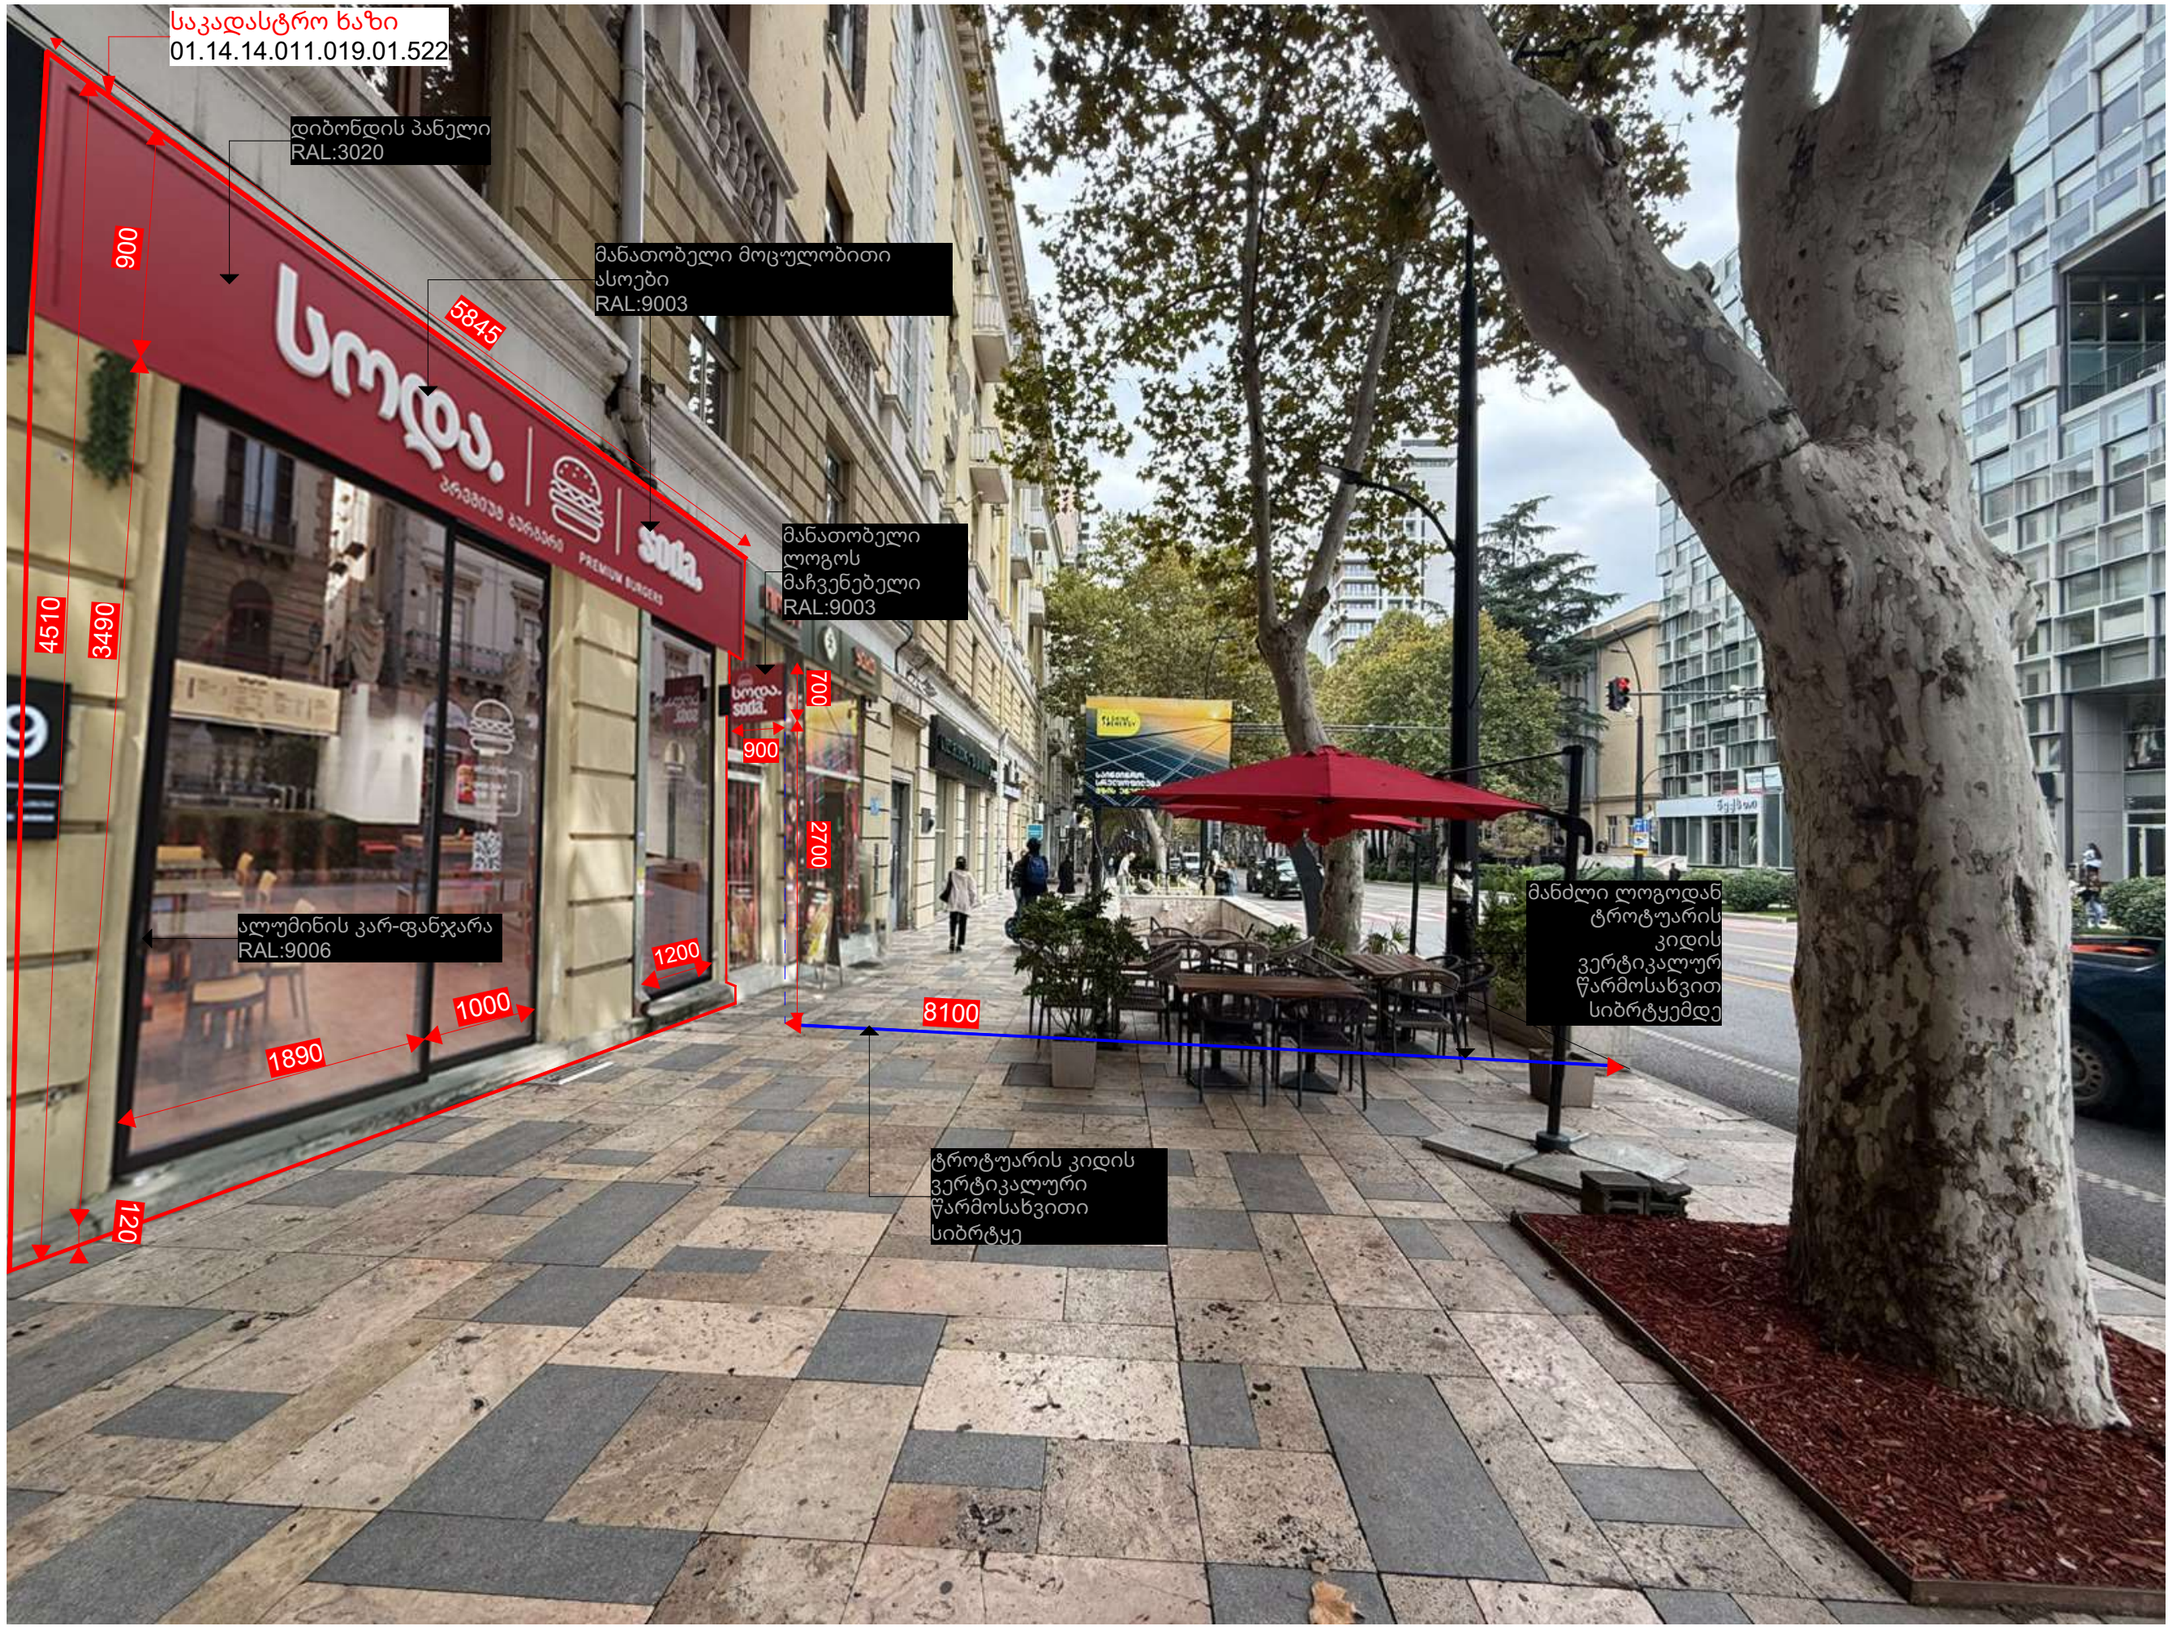

ფოტომონტაჟი 1 – ფასადი 1

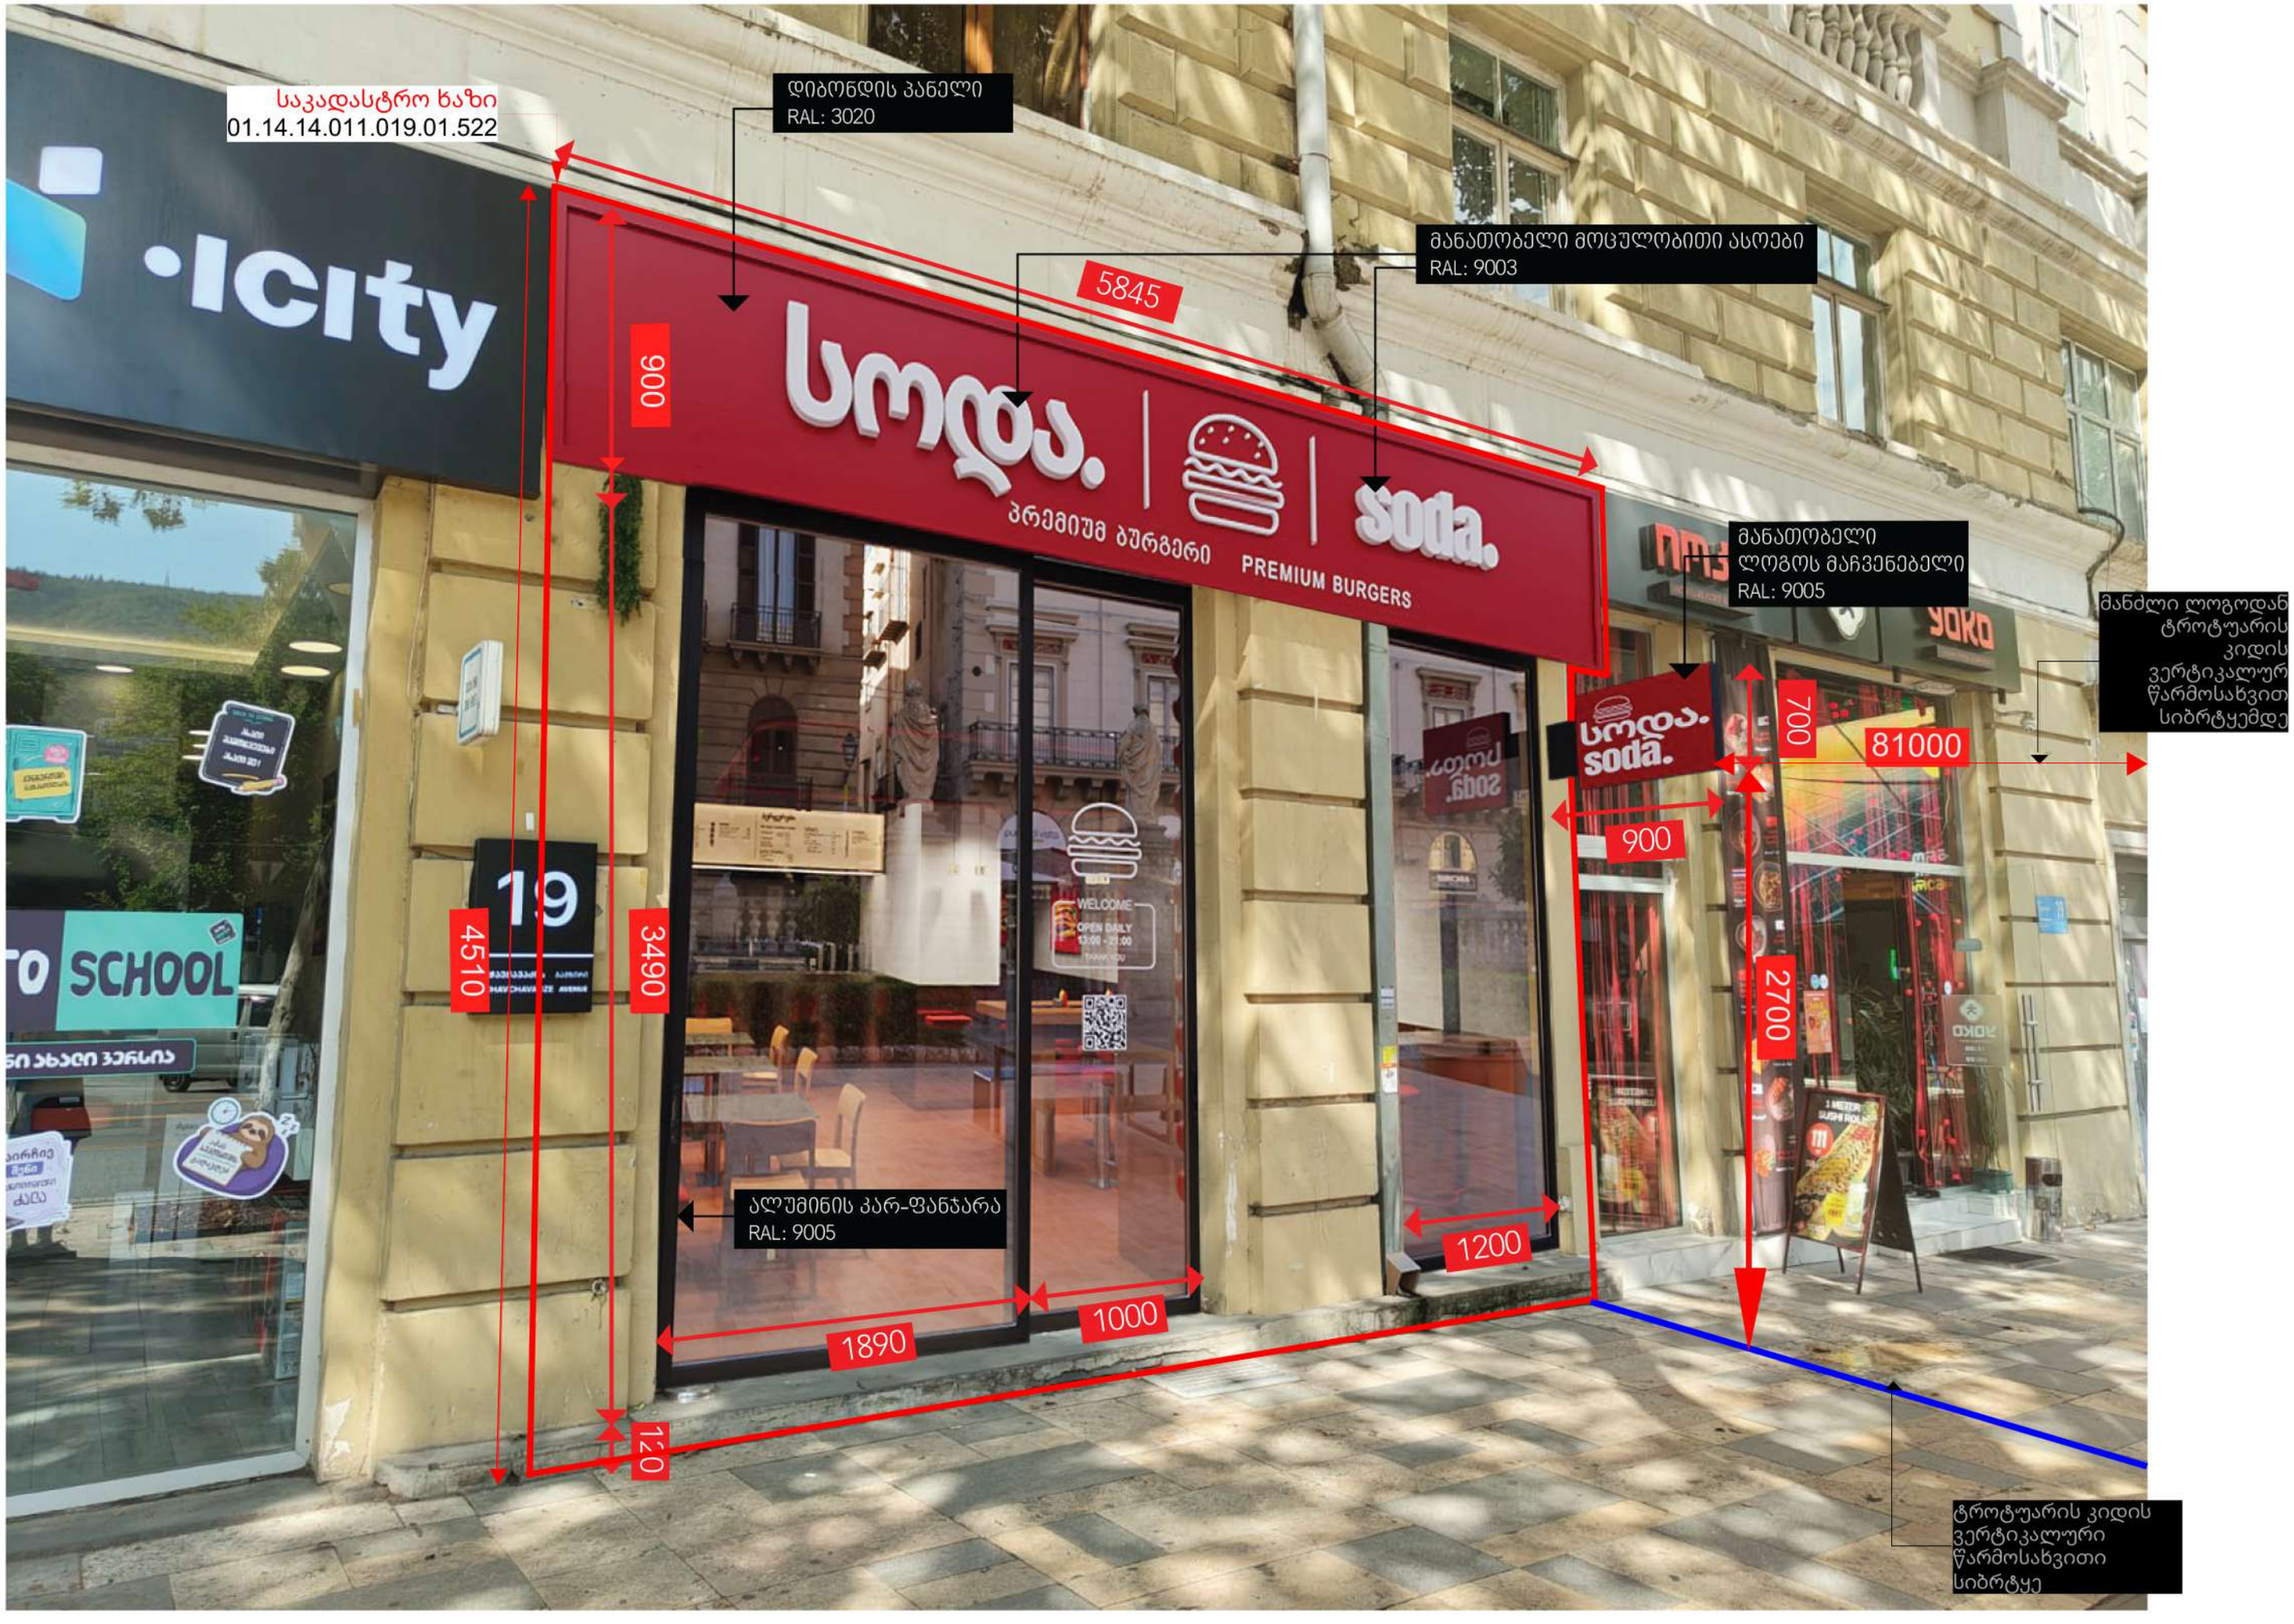

ფოტომონტაჟი 2- ფასადი 2



ფოტომონტაჟი 1 – ფასადი 1



განთავსების ადგილზე (არა)საცხოვრებელი ერთეულის შესაბამისი ფასადის კვადრატულობა =26.36

ბანერის კვადრატულობა =5.27

26.36X20%=5.27

26.36X20%=5.27

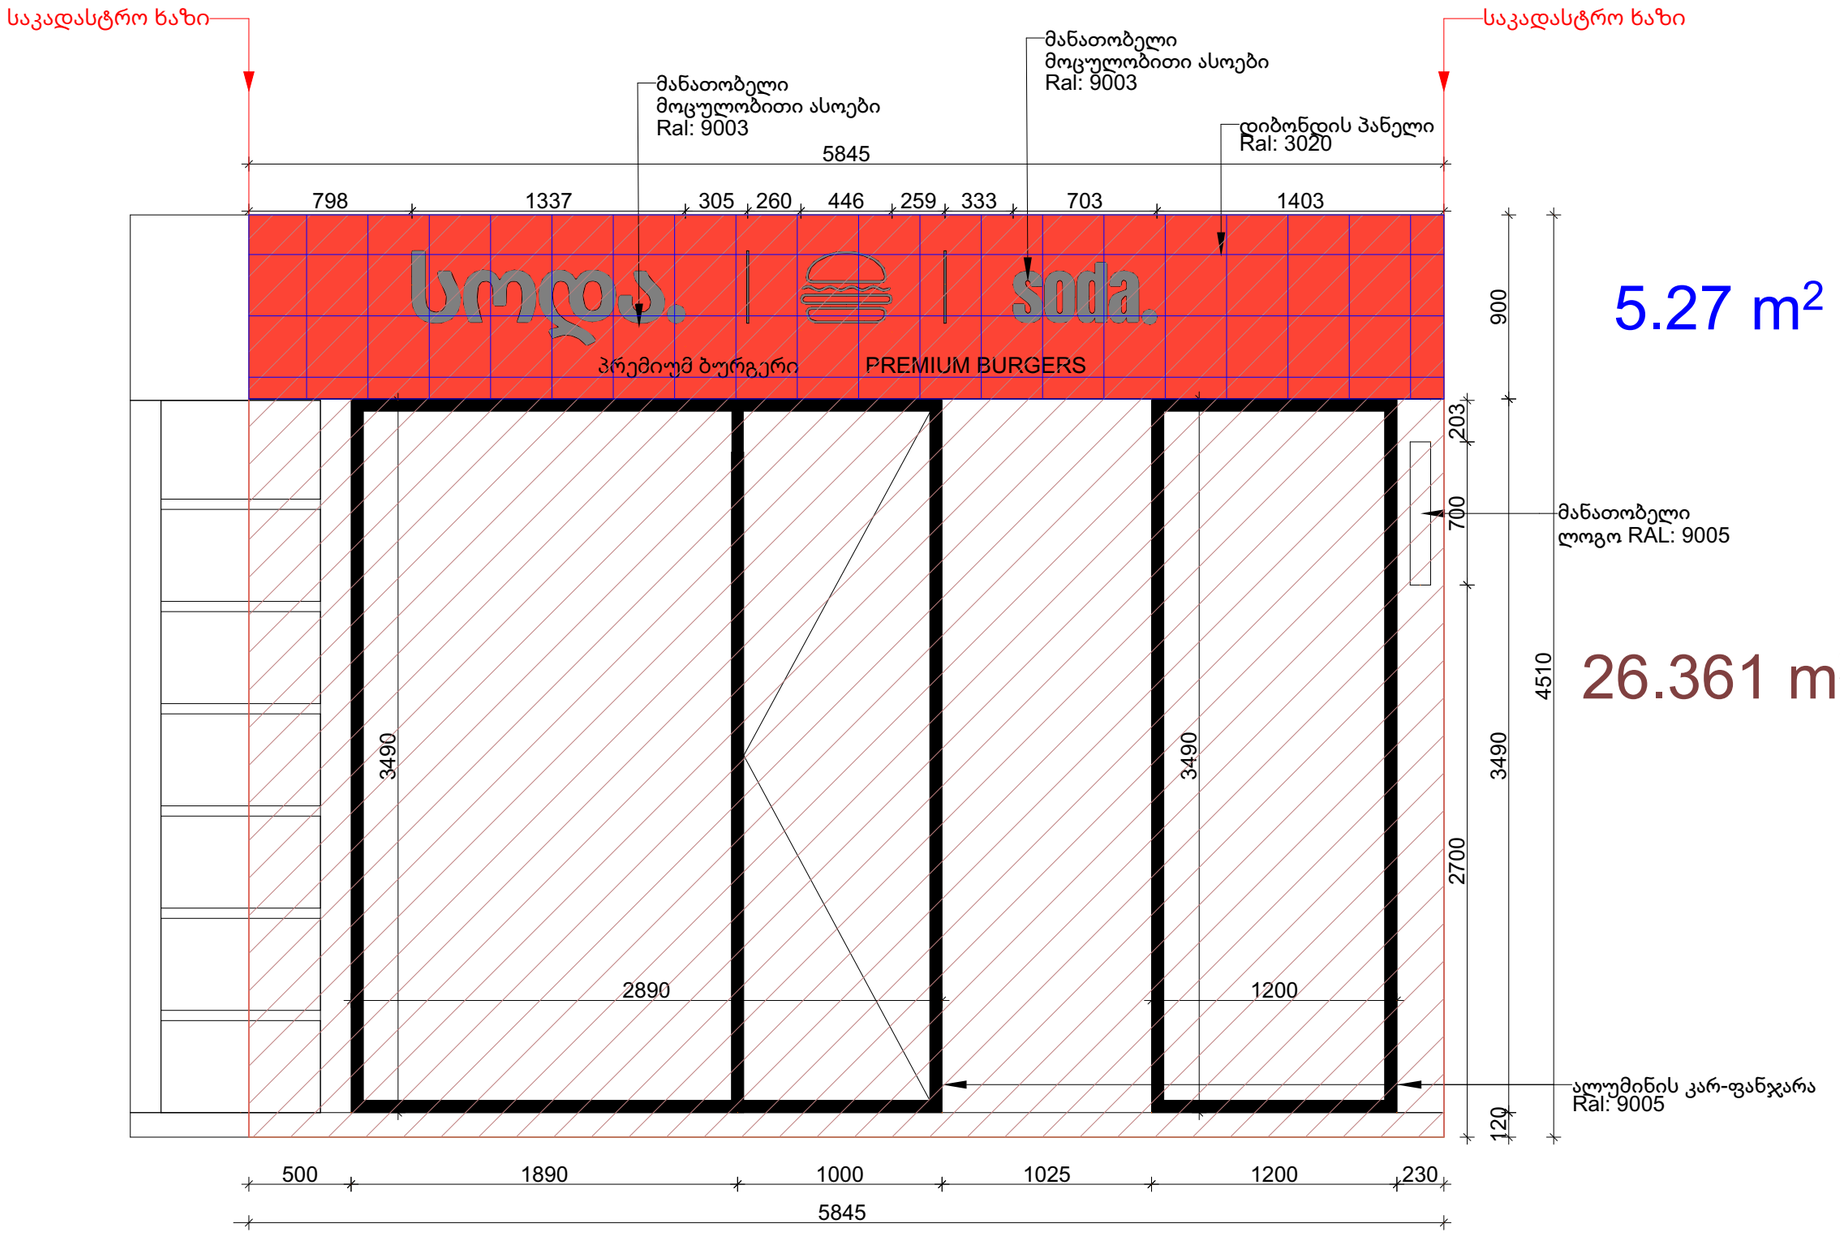

5.27 m²

26.361 m²

COMPANY

GENERAL COMMENT

- ALL RIGHTS ARE RESERVED BY MATERIAL EDITORS
- ALL DIMENSIONS SHOULD BE CHECKED ON SITE
- ANY CHANGES SHOULD BE DISCUSSED WITH MATERIAL EDITORS TEAM

COMMENT

LEGEND

პროექტის ინფორმაცია

პროექტი
სოდა ბურგერს თბილისი

სტატუსი
დეტალური

ნახაზის დასახელება
ფასადი 01

ფორმატი	მასშ.	თარიღი
A3	1:10	07.09.26

ფასადი
01

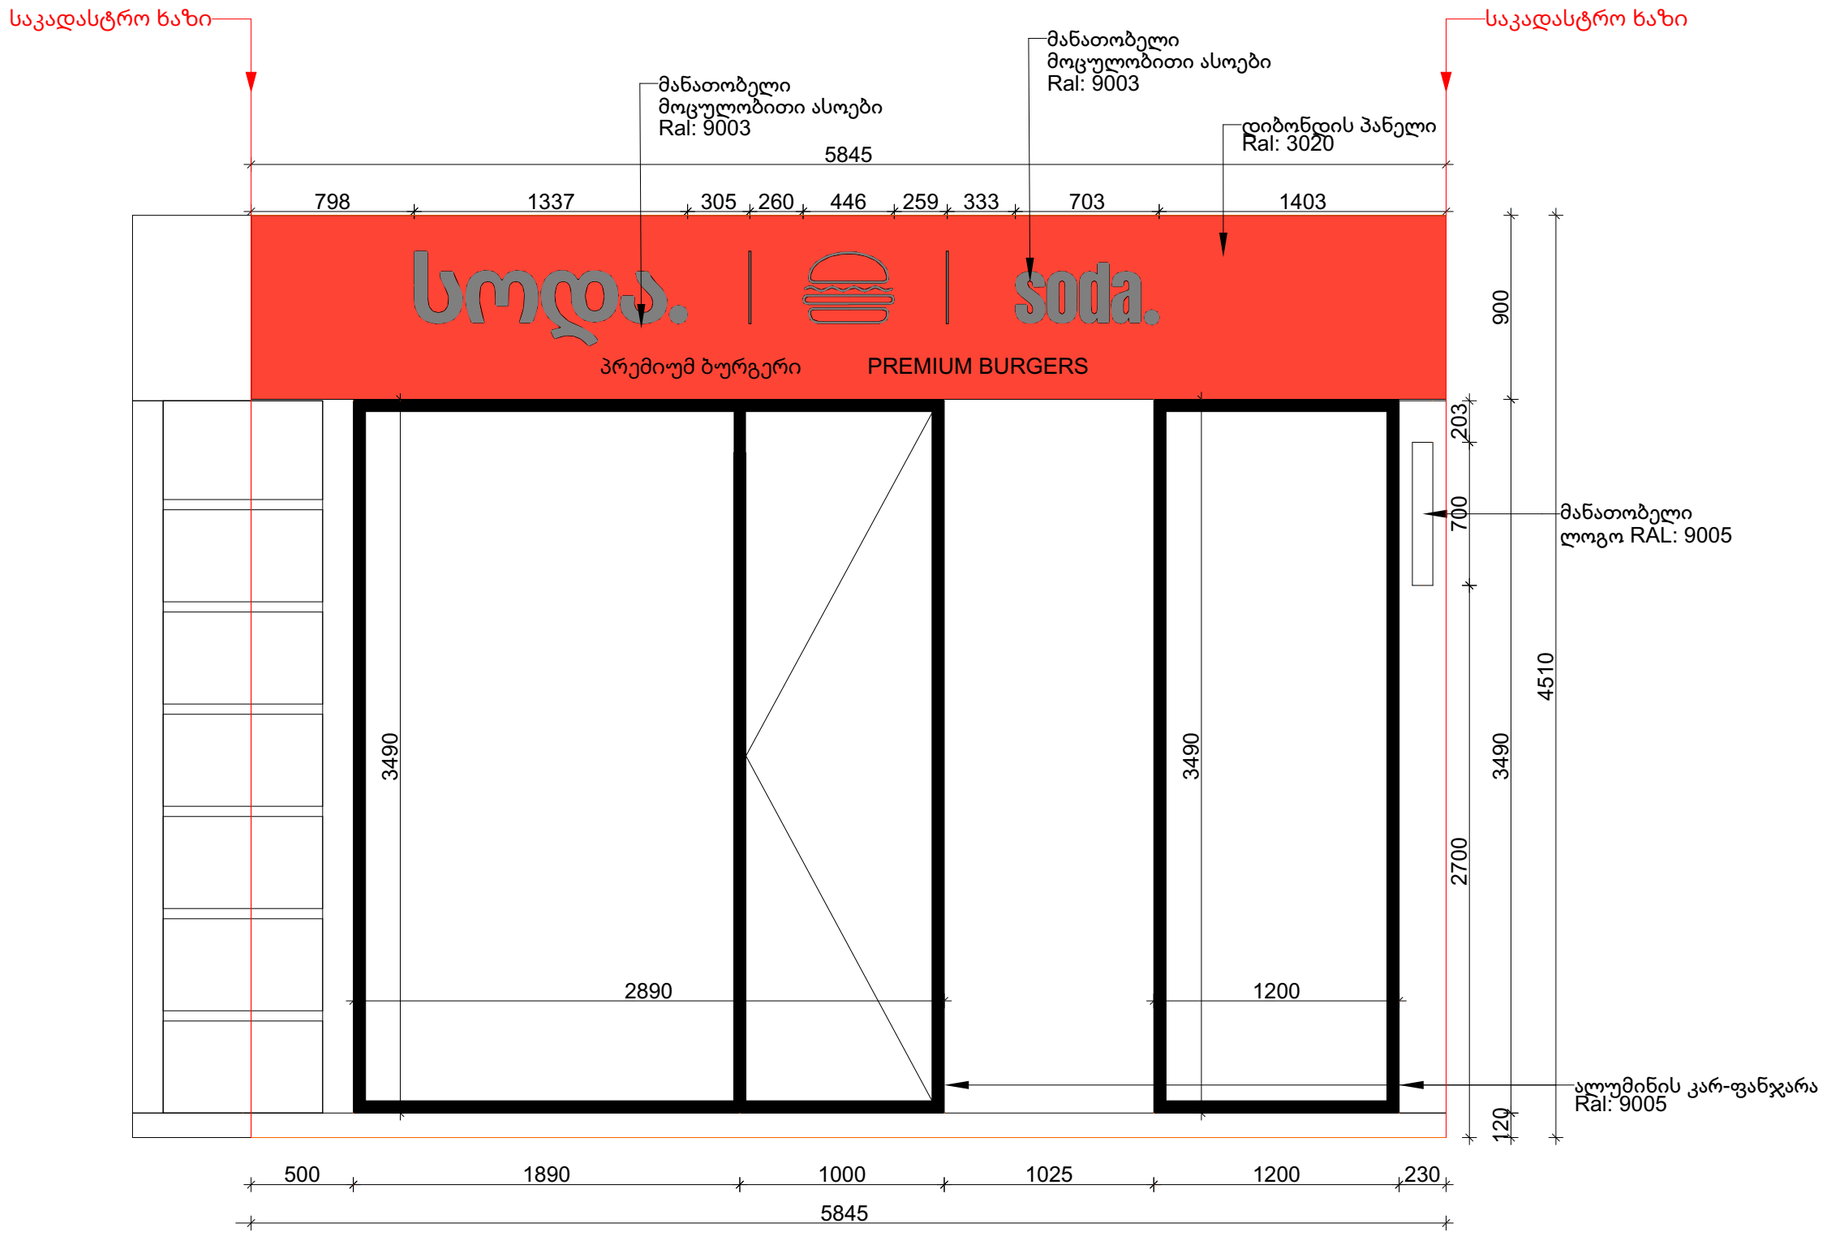

COMPANY

GENERAL COMMENT

- ALL RIGHTS ARE RESERVED BY MATERIAL EDITORS
- ALL DIMENSIONS SHOULD BE CHECKED ON SITE
- ANY CHANGES SHOULD BE DISCUSSED WITH MATERIAL EDITORS TEAM

COMMENT

LEGEND

პროექტის ინფორმაცია

პროექტი
სოდა ბურგერს თბილისი

სტატუსი
დეტალური

ნახაზის დასახელება
ფასადი 01

ფორმატი	მასშ.	თარიღი
A3	1:10	07.09.26

Geocontour
ტოპოგრაფი

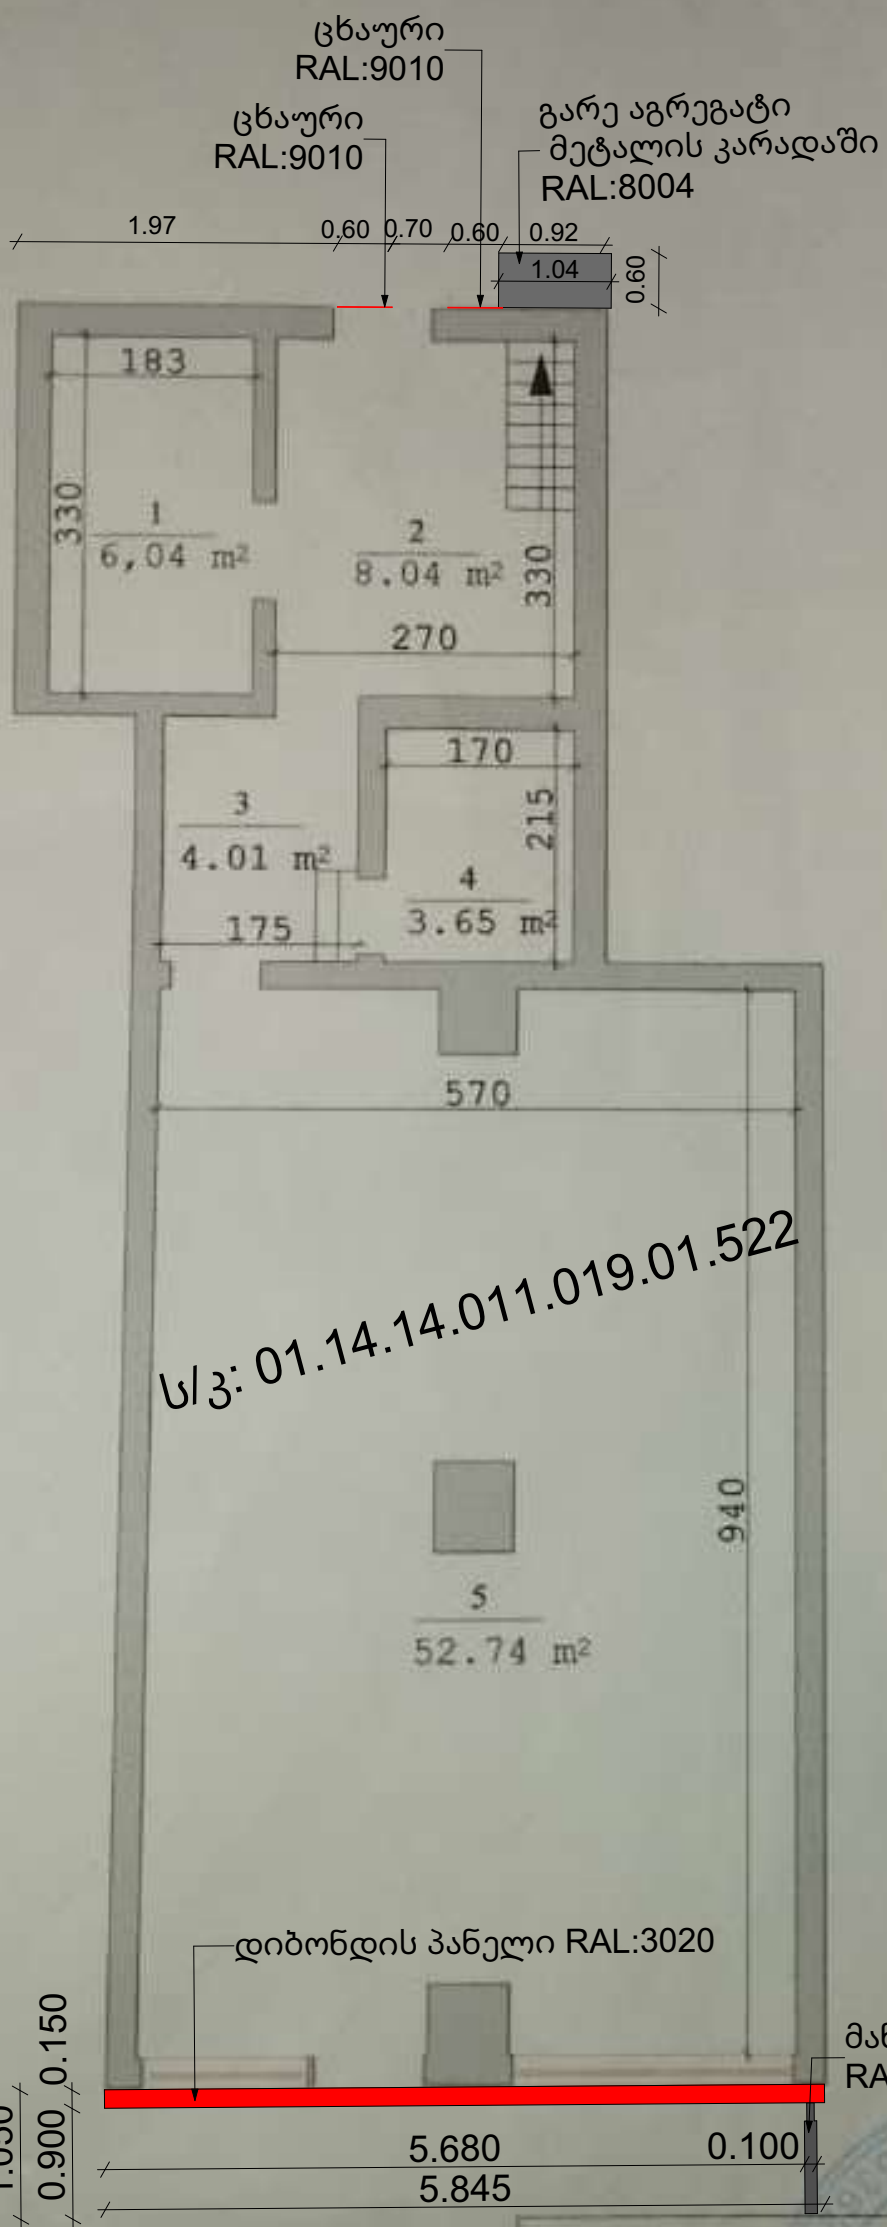

ს/კ: 01.14.14.011.019.01.522

I სართული

№1–6.04 კვ.მ
№2–8.04 კვ.მ
№3–4.01 კვ.მ
№4–3.65 კვ.მ
№5–52.74 კვ.მ

ჯამი–74.48 კვ.მ

შენობის შიდა აზომვითი ნახაზი

დამკვეთი	შპს „ჯიოსი"	არქიტექტორი	
ობიექტის მისამართი	ქ.თბილისი, ვაკის რაიონი,	ხელმძღვანელი	
		შემსრულებელი	
		მასშტაბი 1:100	თარიღი 05.01.2008