გენ-გეგმა 1:200

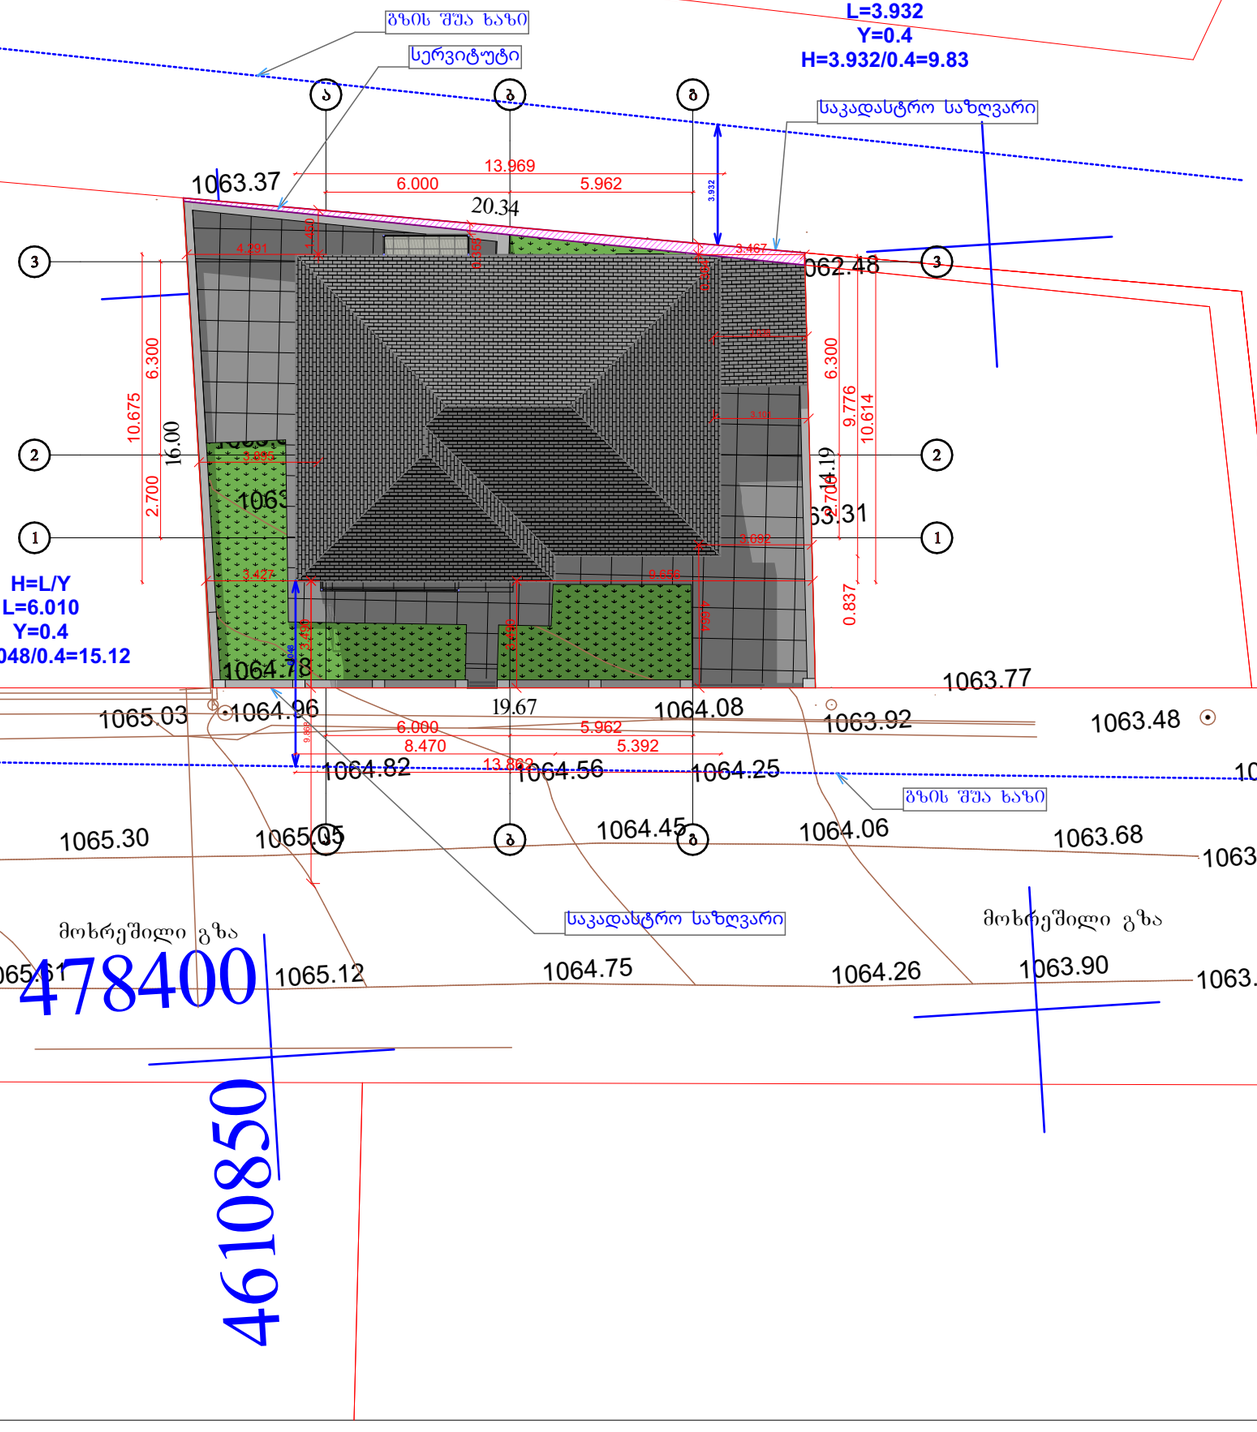

შენიშვნა

სართულის განაშენიანებიის ფართობი

კ-2 კოეფიციენტის საანგარიშო კროკი

საცხოვრებელი სახლის არქიტექტურული პროექტი

დამკვეთი:

ს/კ: 01.81.02.267.005

მისამართი: ქალაქი თბილისი, სოფელი ტაბახმელა

www.DBL.ge

DBL
ARCHITECTURE
STUDIO

შ.პ.ს დიბიელ

მისამართი: ქ. თბილისი, აბაშიძის ქუჩა 34/35

info.dbl.project@gmail.com
+995 595 403 303

პროექტის ნომერი
2023.10-034

ნახაზის ნომერი
1

ნახაზის დასახელება:

გენ-გეგმა 1:200

სტატუსი: მუშა პროექტი

დირექტორი: გ.გვარამაძე	
მთავარი არქიტექტორი გ.გვარამაძე	
არქიტექტორი: მ.ხელაშვილი	

თარიღი: 2023

მასშტაბი: LayNoInSubset

ფორმატი	ფურცლების რაოდენობა:	გვერდი
A3	#LayNoInSubset	1

ფასადი 3-1 ღერძებს შორის

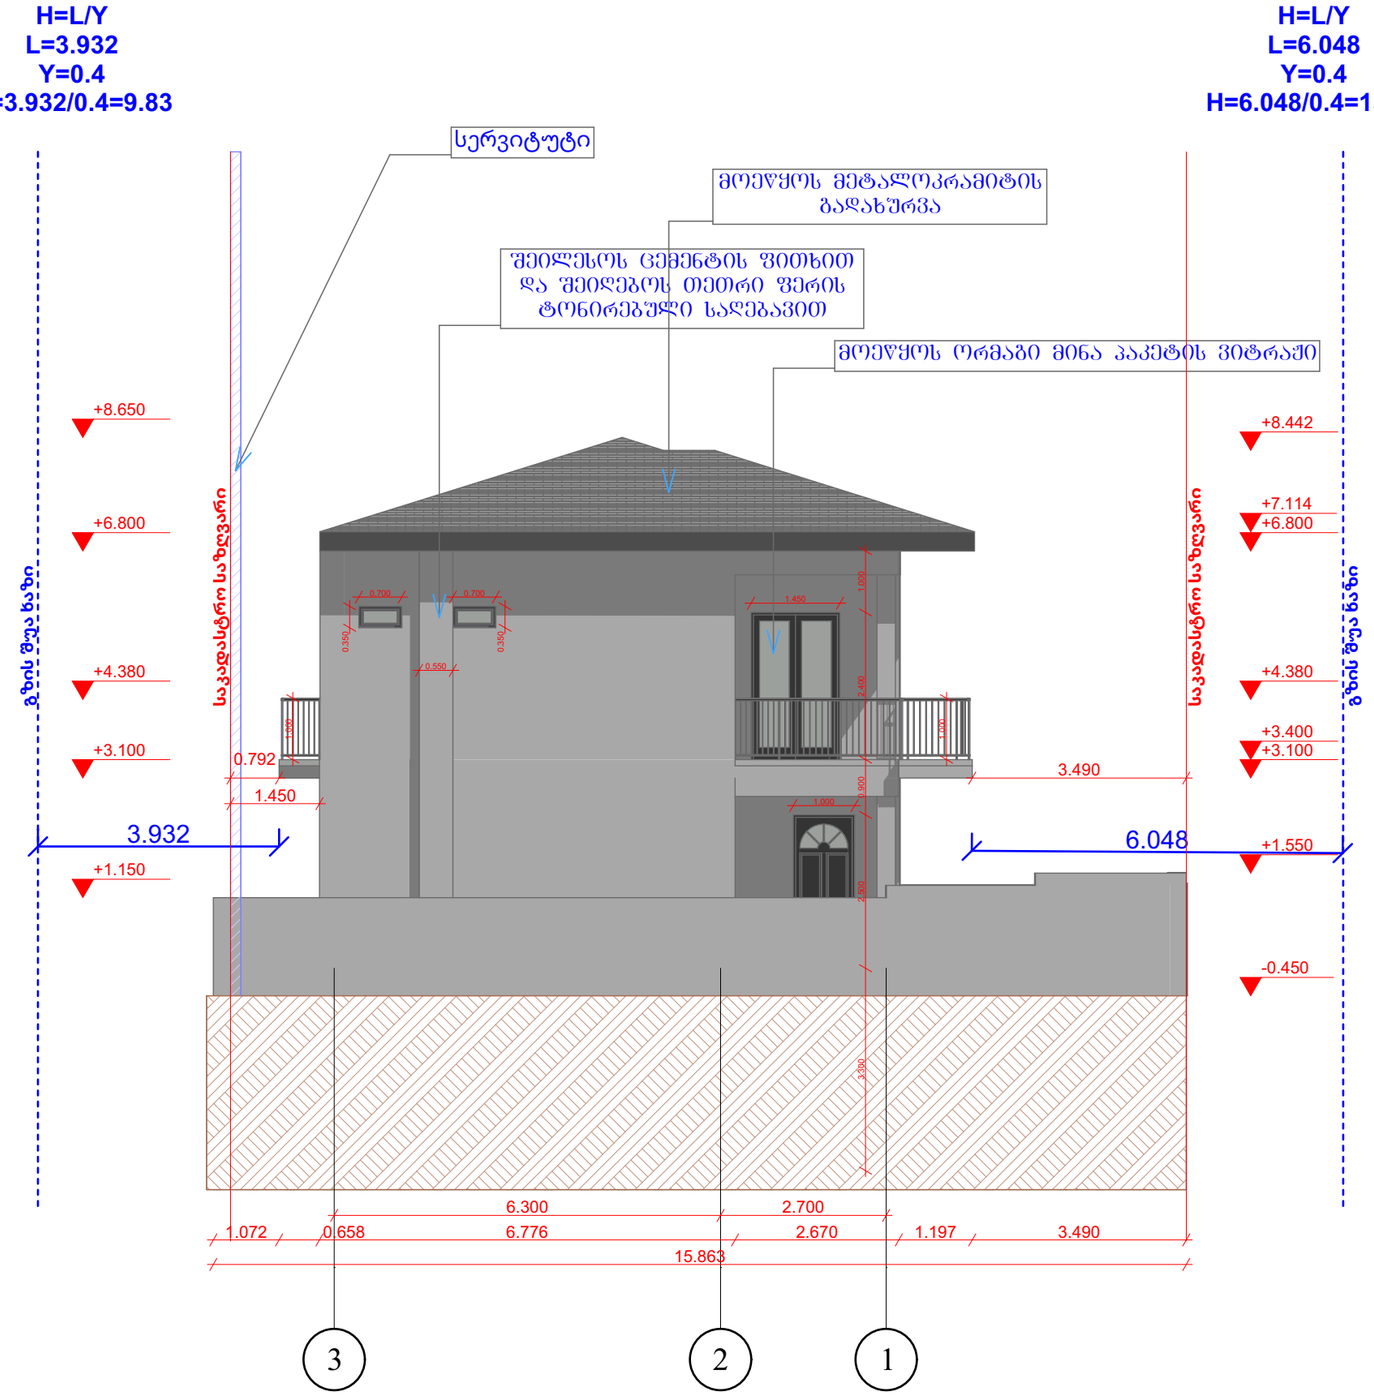

შენიშვნა

სართულის განაშენიანებიის ფართობი

კ-2 კოეფიციენტის საანგარიშო კროკი

საცხოვრებელი სახლის არქიტექტურული პროექტი

დამკვეთი:

ს/კ: 01.81.02.267.005

მისამართი: ქალაქი თბილისი, სოფელი ტაბახმელა

www.DBL.ge

DBL
ARCHITECTURE
STUDIO

შ.პ.ს დიბიელ

მისამართი: ქ. თბილისი, აბაშიძის ქუჩა 34/35

info.dbl.project@gmail.com
+995 595 403 303

პროექტის ნომერი
2023.10-034

ნახაზის ნომერი
2

ნახაზის დასახელება:

ფასადი 3-1 ღერძებს შორის

სტატუსი: მუშა პროექტი

დირექტორი: გ.გვარამაძე	
მთავარი არქიტექტორი გ.გვარამაძე	
არქიტექტორი: მ.ხელამვილი	

თარიღი: 2023

მასშტაბი: LayNoInSubset

ფორმატი	ფურცლების რაოდენობა:	გვერდი
A3	#LayNoInSubset	2