ICMA
IDEA CITY & MASSA

ობიექტის დასახელება / Project Title

იდეა ვარკეთილი - მრავალბინიანი საცხოვრებელი

Idea Varketili - Residential Building

მისამართი / Address

თბილისი, თვალჭრელიძის ქუჩა / Tbilisi, Tvalchrelidze Street

დამკვეთი / Client

იდეა სითი / Idea City

სტადია / Stage

პროექტირება / Design

თარიღი / Date

კომპ. დირექტორი / Firm Director

ილია გიორგაძე / Ilia Giorgadze

მთავარი არქიტექტორი / Head Architect

ვახტანგ კასრელი / Vakhtang Kasreli

არქიტექტორი / Architect

გიორგი აბაშიძე, გიორგი მუზაშვილი, ლიკა ცინაძე / Giorgi Abashidze, Giorgi Muzashvili, Lika Tsinadze

საავტორო უფლება / Copyright შპს აისიმეი

ნახაზის დასახელება / Drawing Title

გენგეგმა

A2 | **მასშტაბი / Scale 1:500**

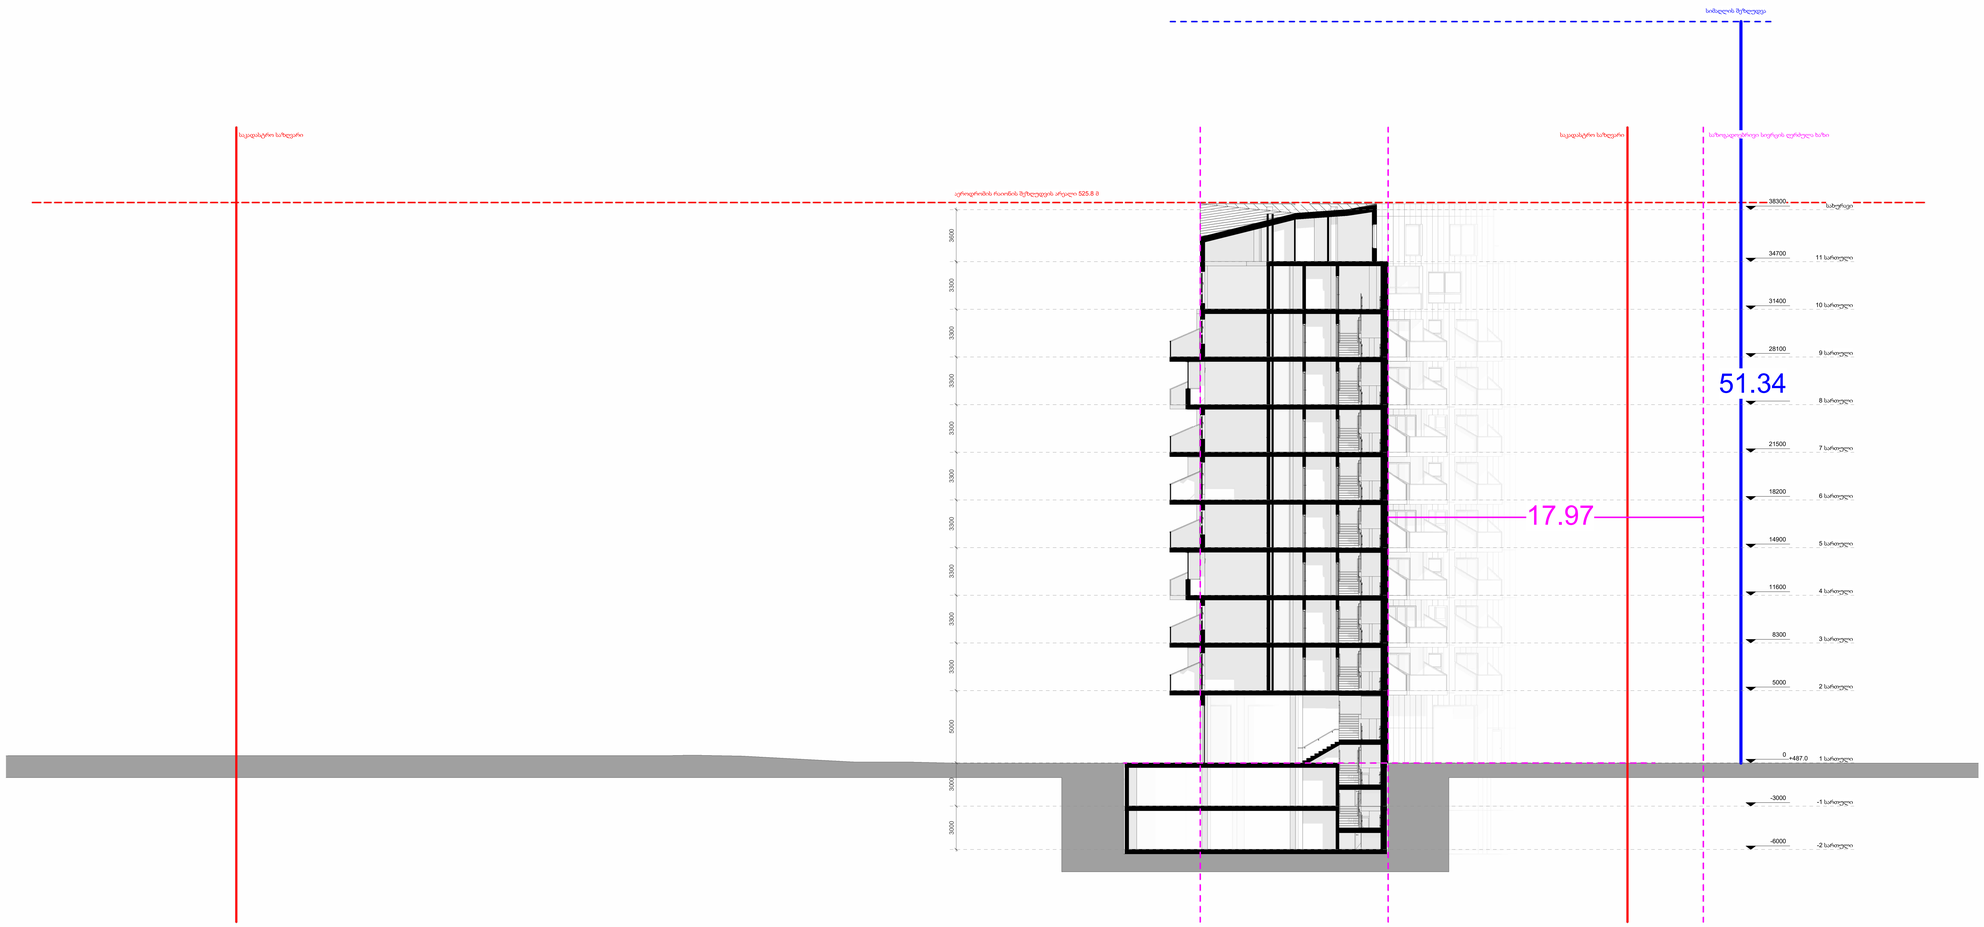

ICMA
IDEA CITY & MASSA

ობიექტის დასახელება / **Project Title**

იდეა ვარკეთილი - მრავალბინიანი საცხოვრებელი

Idea Varketili - Residential Building

მისამართი / **Address**

თბილისი, თვალჭრელიძის ქუჩა / Tbilisi, Tvalchrelidze Street

დამკვეთი / **Client**

იდეა სითი / Idea City

სტადია / **Stage**

პროექტირება / Design

თარიღი / **Date** 04.06.2024

კომპ. დირექტორი / **Firm Director**

ილია გიორგაძე / Ilia Giorgadze

მთავარი არქიტექტორი / **Head Architect**

ვახტანგ კასრელი / Vakhtang Kasreli

არქიტექტორი / **Architect**

გიორგი აბაშიძე, გიორგი მუჯაშვილი, ლიკა ცინაძე / Giorgi Abashidze, Giorgi Muzashvili, Lika Tsinadze

საავტორო უფლება / **Copyright** შპს აისიემეი

ნახაზის დასახელება / **Drawing Title**

სიმაღლის შეზღუდვის სქემა

A0 | მასშტაბი / **Scale** 1 : 150