

ფასადი „1-5" მ. 1:120

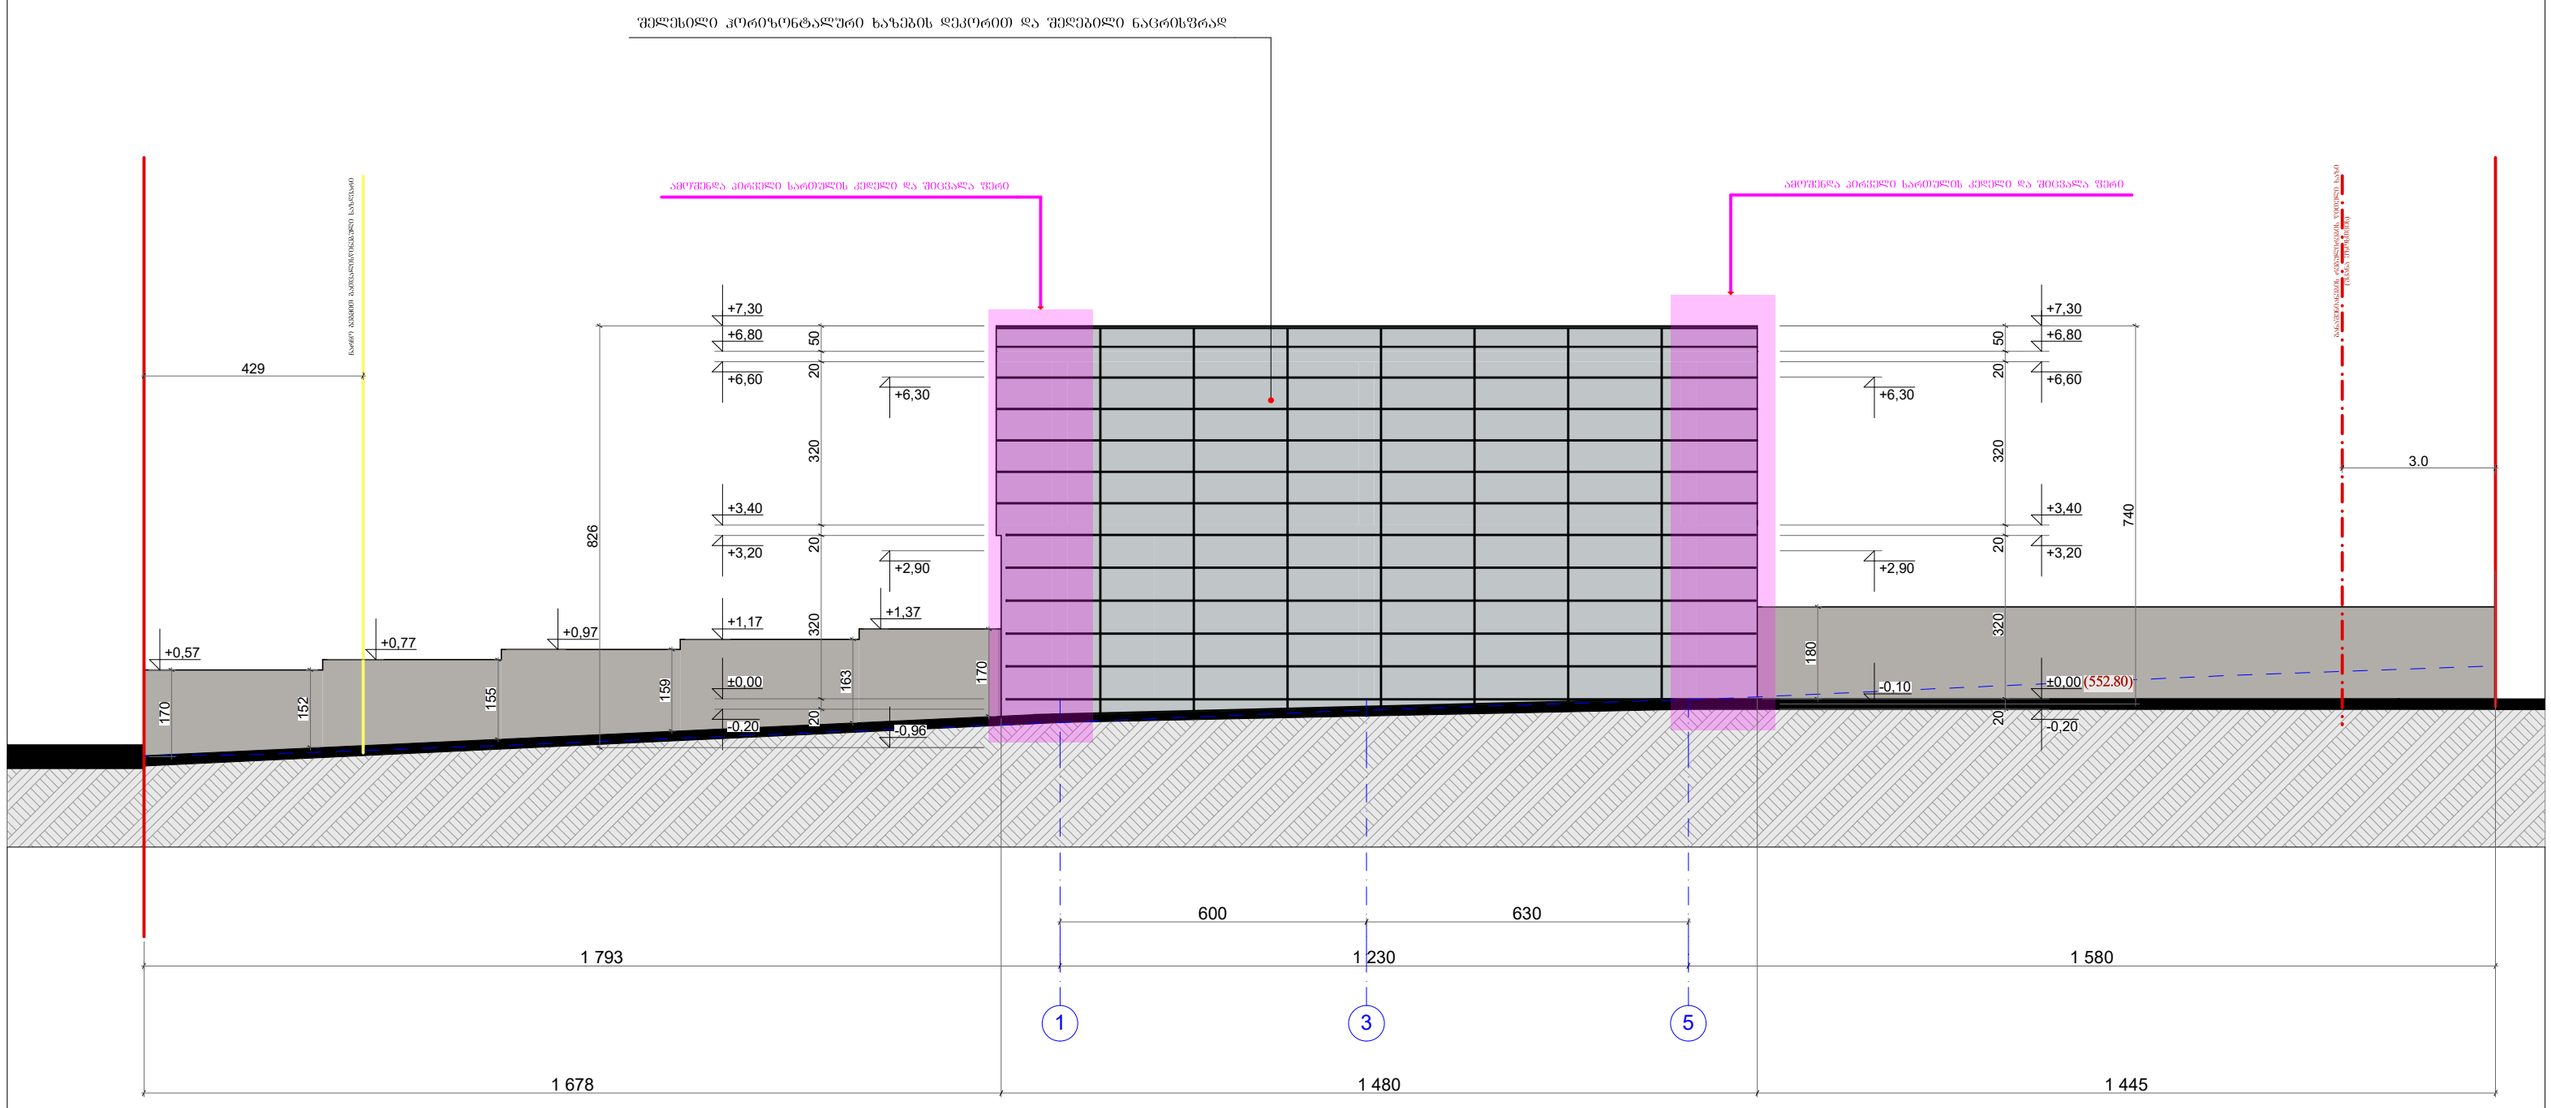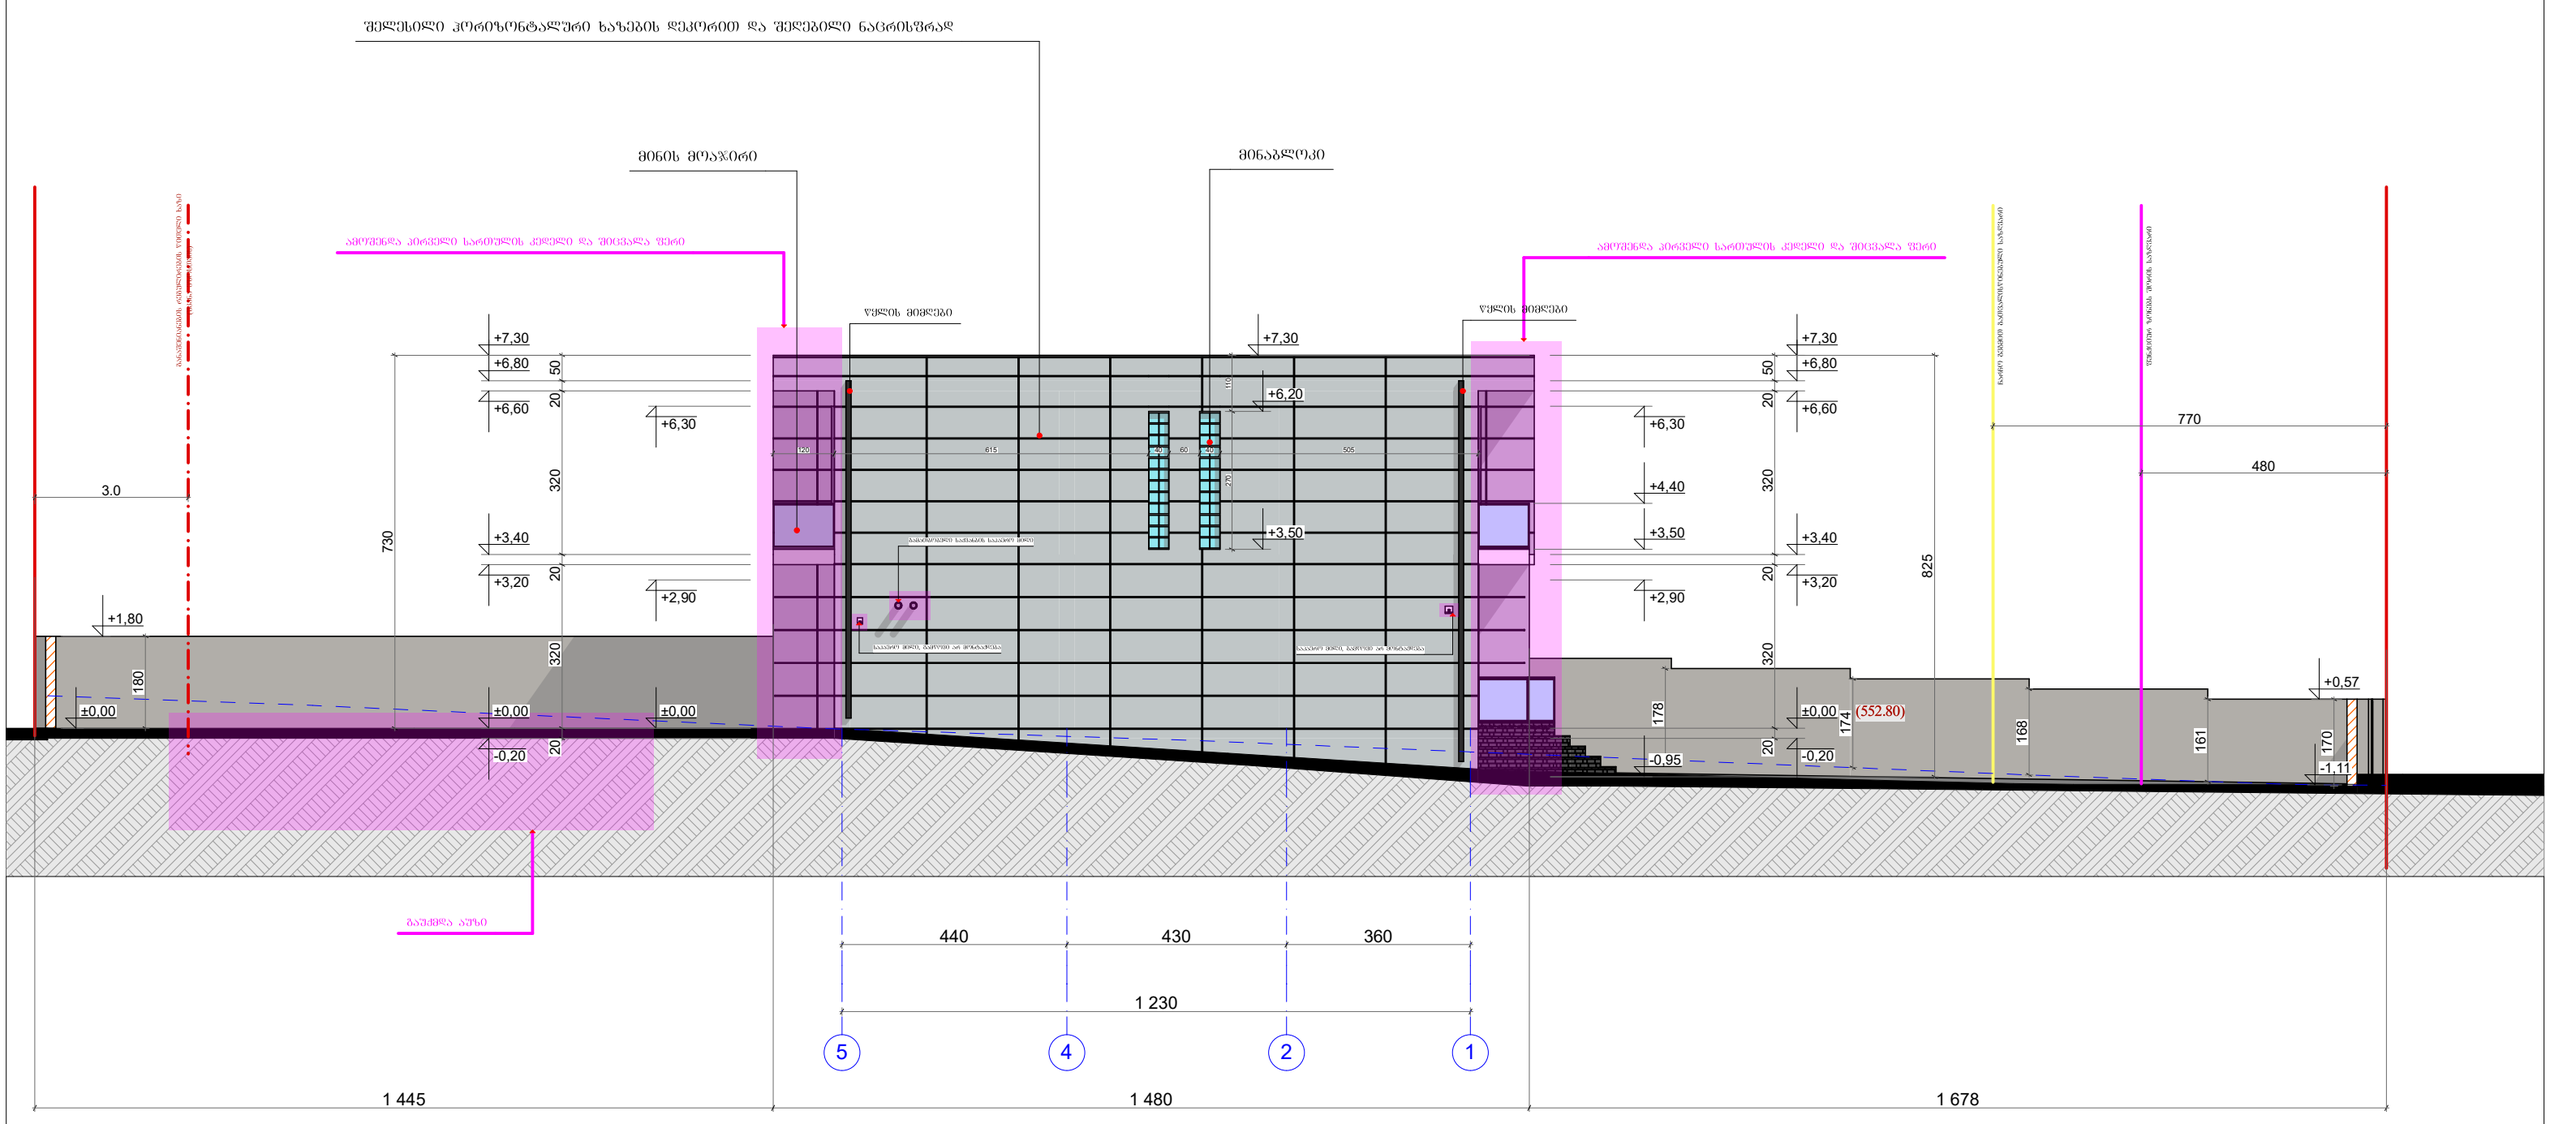


მთ. არქიტექტორი		ი. ესიტაშვილი	ქ. თბილისი, ვარკეთილის მეშვიდეობის დასახლება, იმერეთის ქ. №2გ (ს/კ: 81.08.27.287) ინდივიდუალური ერთბინიანი საცხოვრებელი სახლის პროექტი	
მთ. არქიტექტორი		ი. ესიტაშვილი		ფშრცელი
			ფასადი „1-5"	
				მასშ. 1:120

ფასადი „5-1" მ. 1:120


შელესილი პორიზონტალური ხაზების დეკორით და შელესილი ნაცრისფრად
მინის მოაჯირი
მინაბლოკი
ალუმინის კარ-ფანჯრის ბლოკი თეთრი ფერის
ალუმინის კარ-ფანჯრის ბლოკი ანთრაციტის ფერის
ალუმინის კარ-ფანჯრის ბლოკი ანთრაციტის ფერის


ЗОТ. ЗАДОВОЗДЕНЧАЗ		О. ЗЦОФЗЗЗОЕЧО		ЗЗЗАЕЗЗЕЧО
ЗОТ. ЗАДОВОЗДЕНЧАЗ		О. ЗЦОФЗЗЗОЕЧО	д. ФЗАЧЗОЦО, ЗЗАЗДЗОФЗЧОЦ ЗЗЗАЕЗЗЧЗОЦ ЧЗЦЗЬЕЗЧЗОЦ, ОЗЗАЗДОЦЦ д. №2Ф (Ш/з: 81.08.27.287) ОЬЧОЗОЧЗЦЗЧЗАЗО ЗАЗФЗОЬЗЬО ЦЗЦЬОЧЗАЗЗЗ

ფასადი „ბ-ა" მ. 1:100

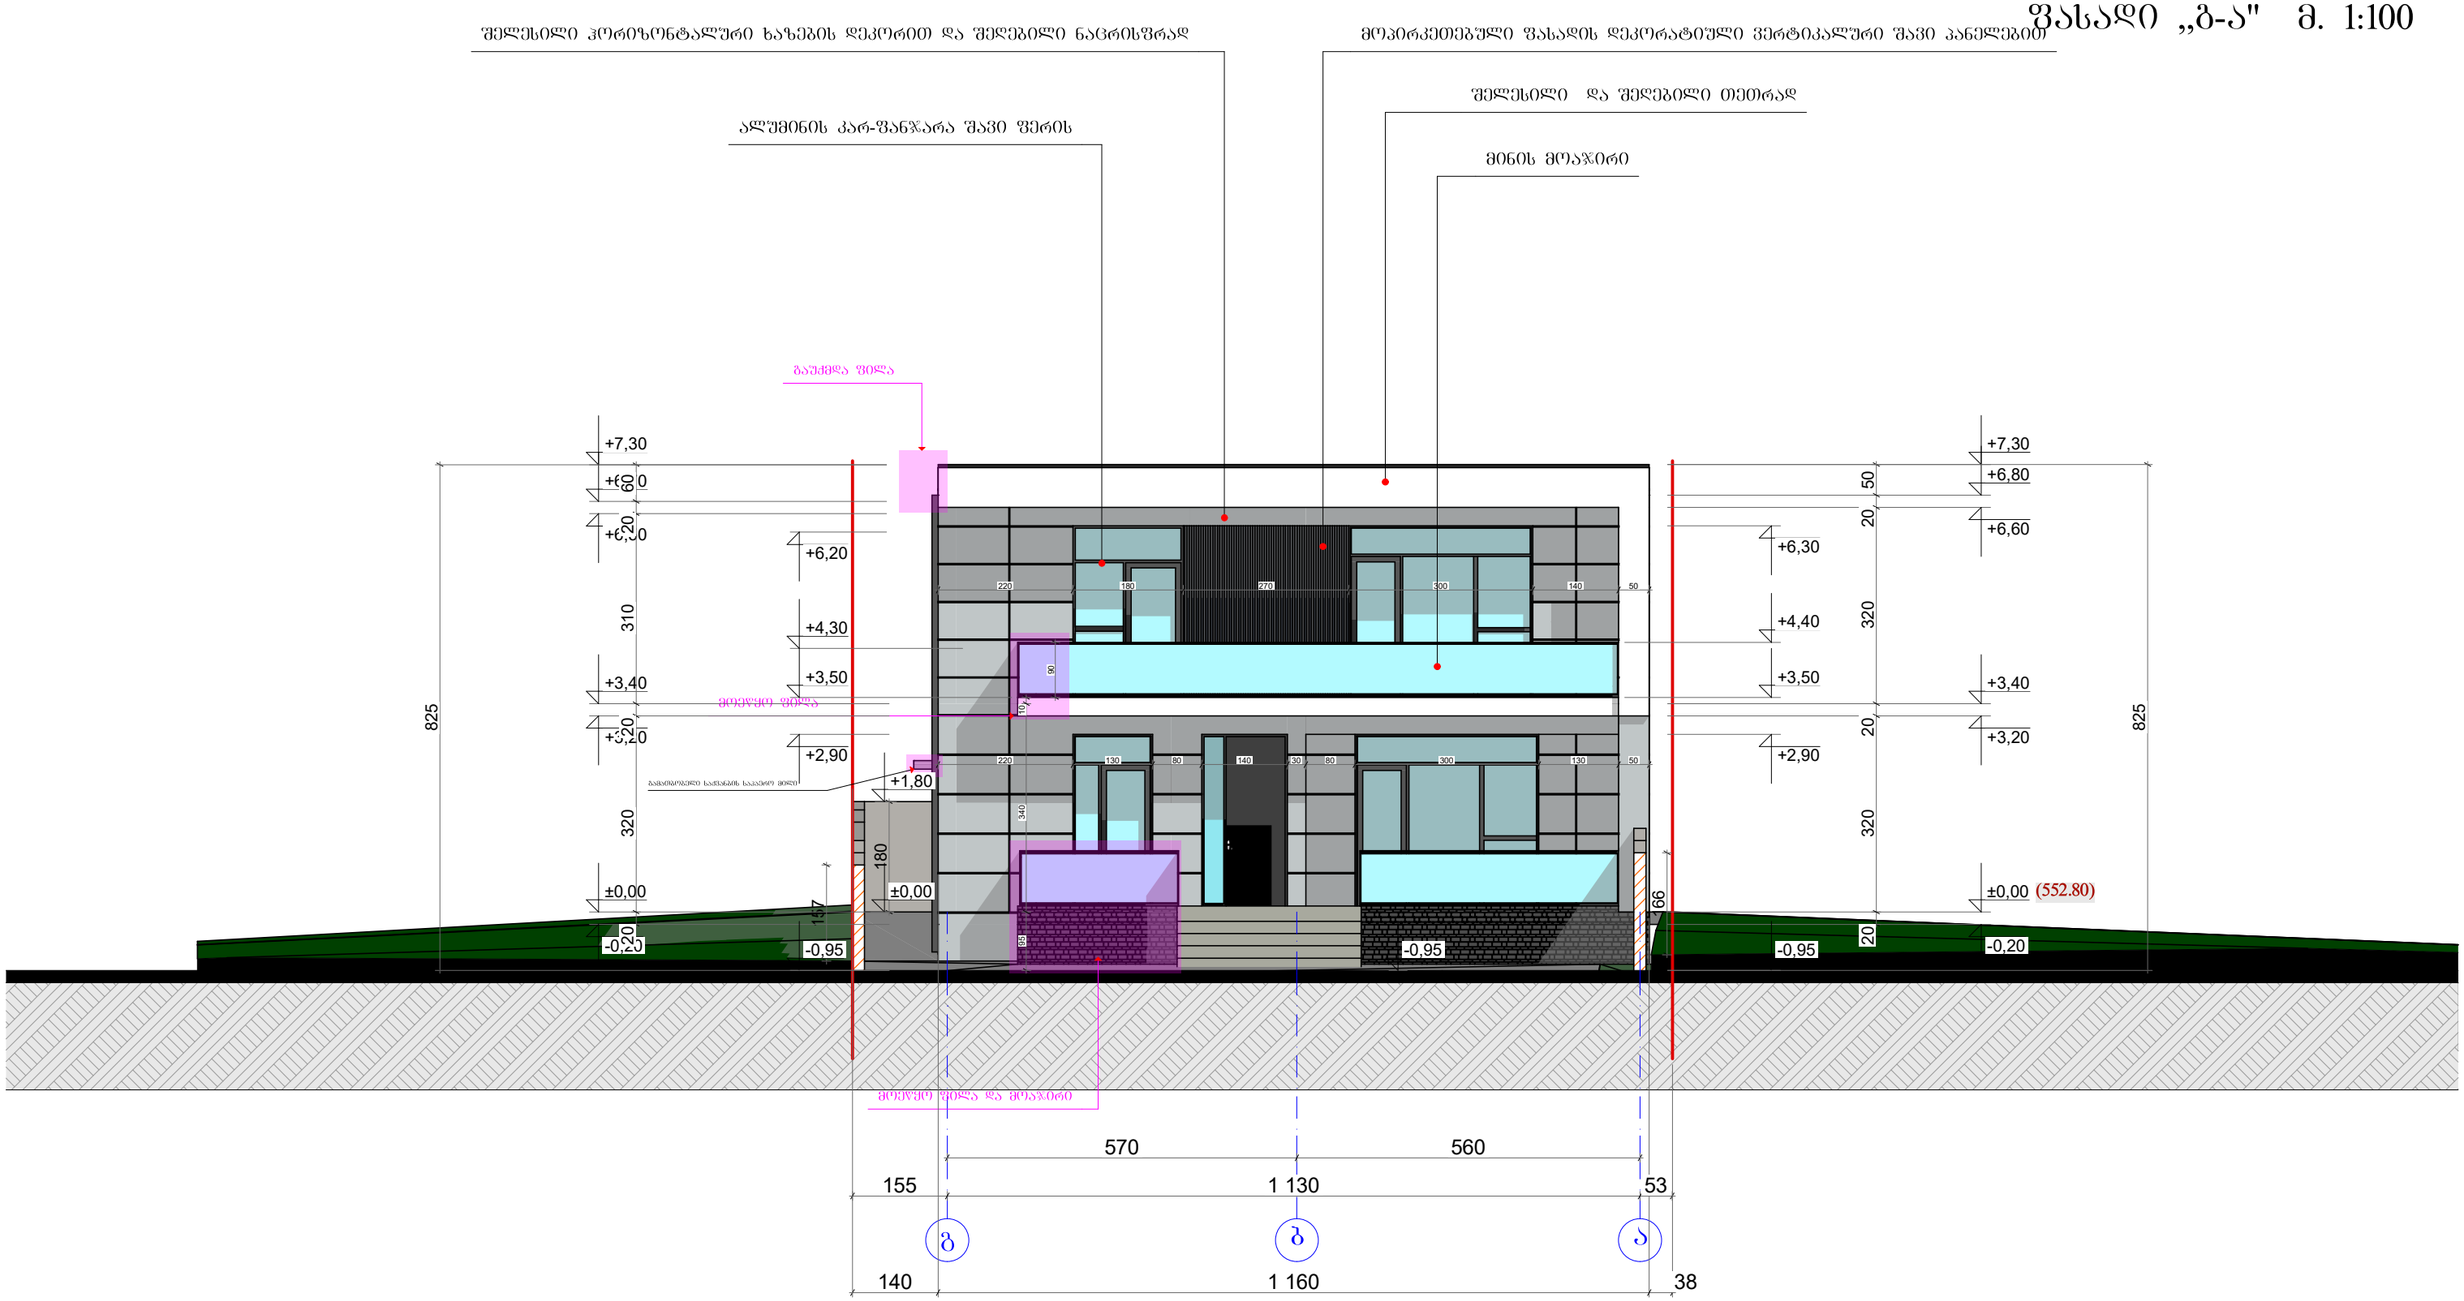


მთ. არქიტექტორი		ი. ესიტაშვილი	ქ. თბილისი, ვარკეთილის მეშვიდეობის დასახლება, იმერეთის ქ. №2გ (ს/კ: 81.08.27.287) ინდივიდუალური ერთბინიანი საცხოვრებელი სახლის პროექტი	
მთ. არქიტექტორი		ი. ესიტაშვილი		ფურცელი
			ფასადი „ბ-ა"	
				მასშ. 1:100


ფანჯარა-1 (ფ-1)

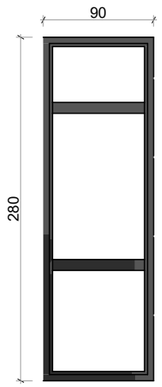


ფანჯარა-2 (ფ-2)

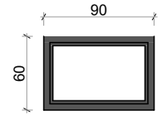


მინაბლოკი-1

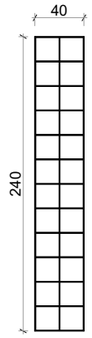


კარები-1 (კ-1)

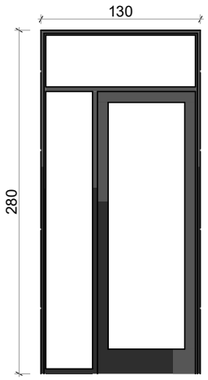


კარები-2 (კ-2)

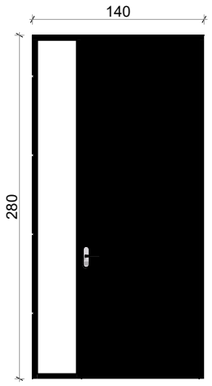


კარები-3 (კ-3)

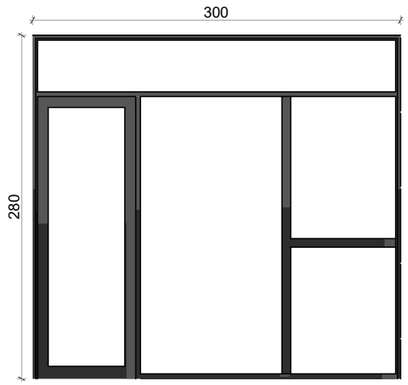


კარები-4 (კ-4)

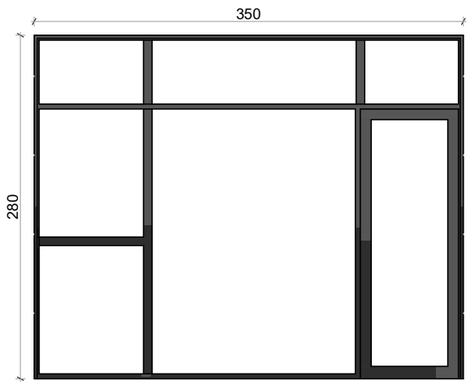


კარები-3 (კ-5)

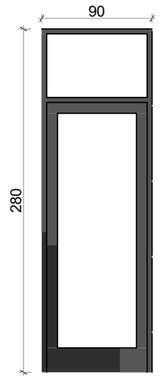


კარები-6 (კ-6)

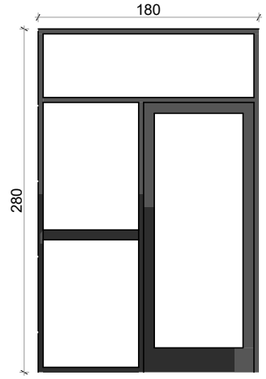


კარები-7 (კ-7)

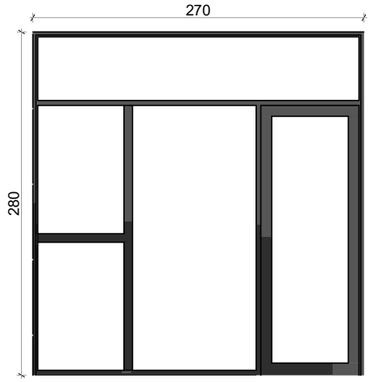

კარები-8 (კ-8)

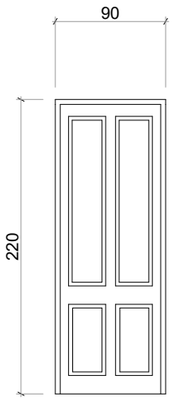

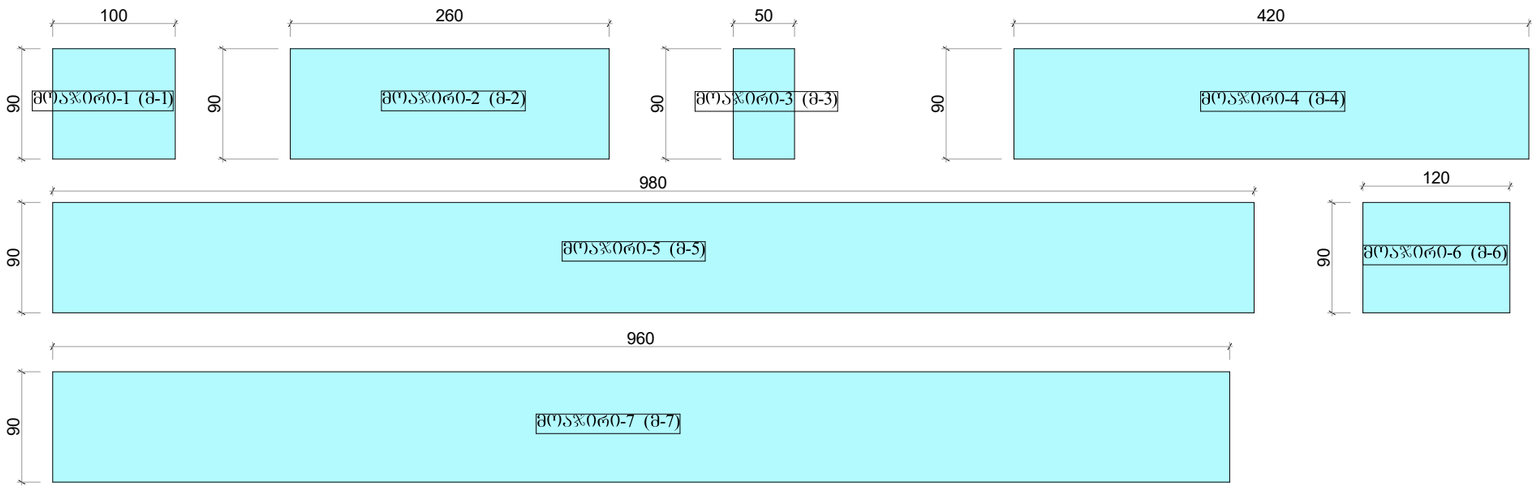

მთ. არქიტექტორი		ი. ესიტაშვილი	ქ. თბილისი, ვარკეთილის მეშვიდეობის დასახლება, იმერეთის ქ. №2გ (ს/კ: 81.08.27.287) ინდივიდუალური ერთბინიანი საცხოვრებელი სახლის პროექტი	
მთ. არქიტექტორი		ი. ესიტაშვილი		ფურცელი
			კარ-ფანჯრების სპეციფიკაცია	
				მასშ. 1:50