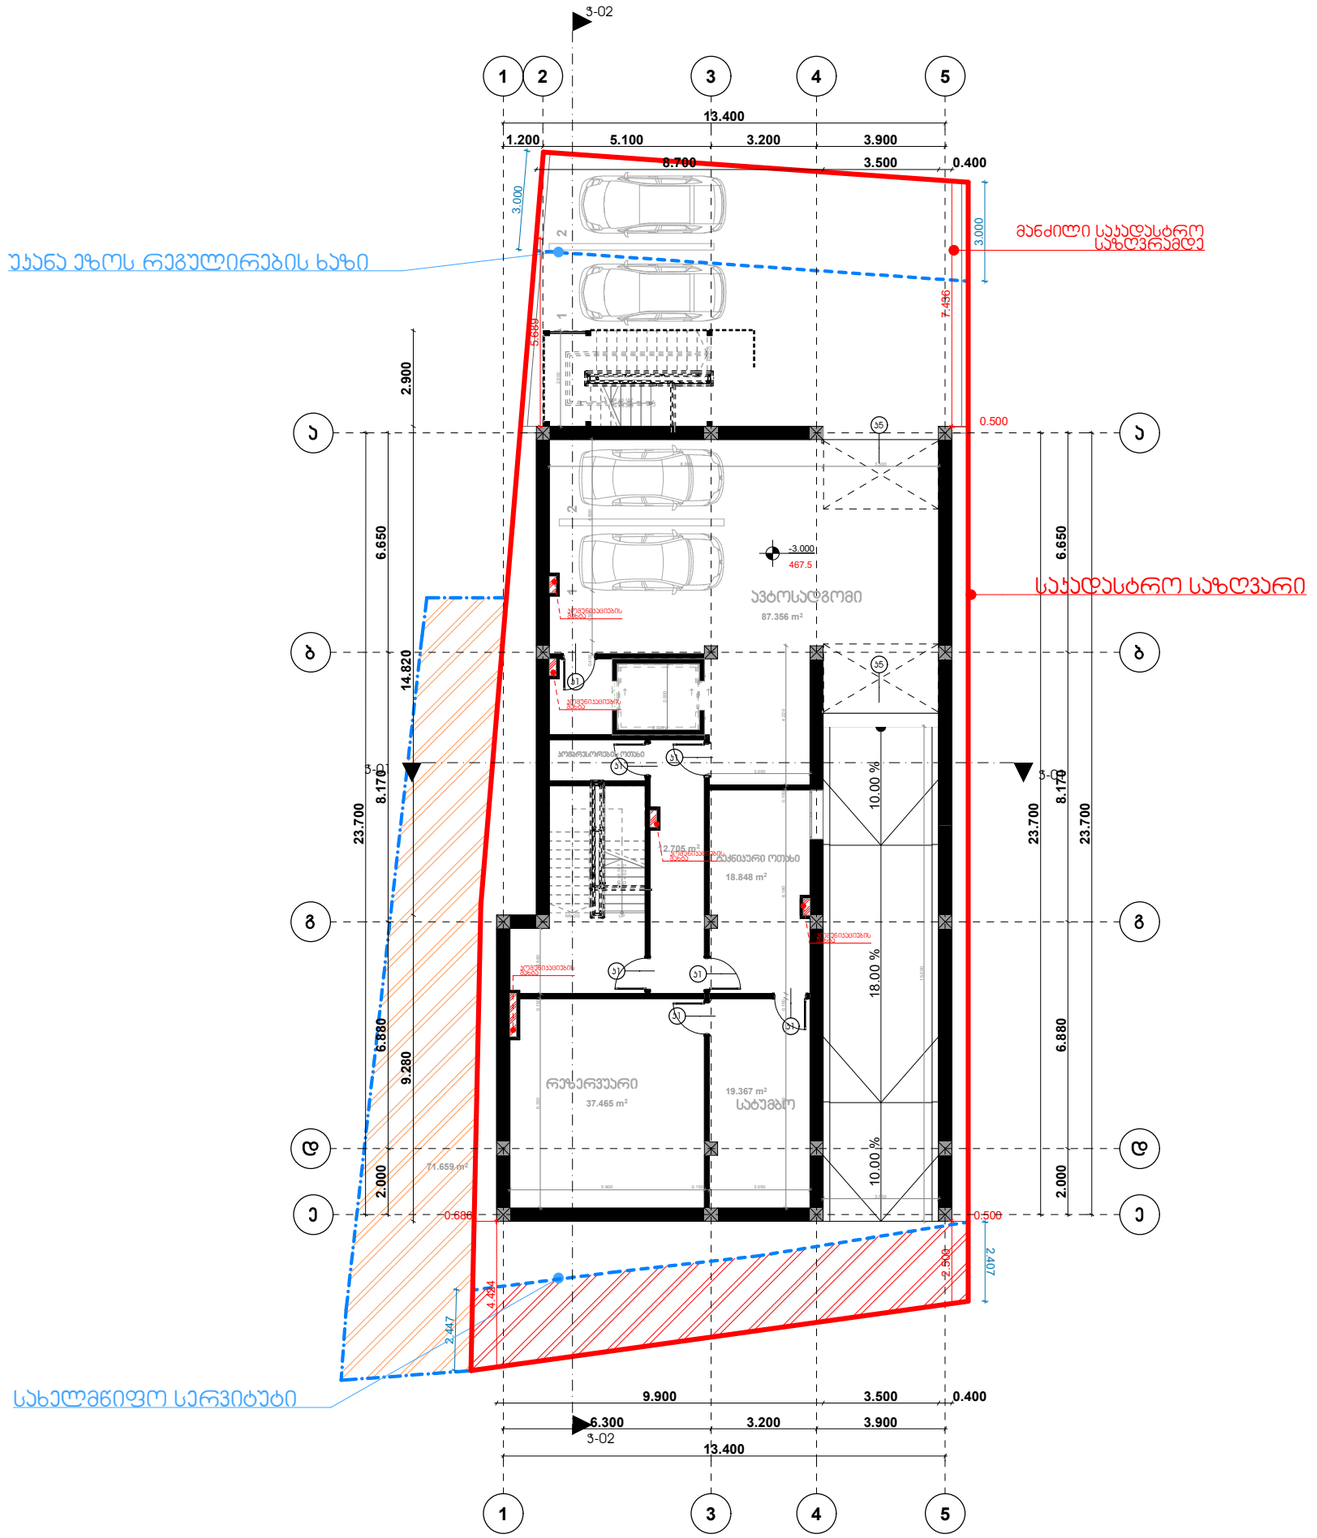


მთავარი არქიტექტორი
ლაშა გაგუა

მის : თბილისი , გაბაშვილისი 7
მობ : +995514228222
Mail : Lasha.gagua001@Gmail.com

სტომატოლოგიური კლინიკა

მისამართი : ქალაქი თბილისი ,ზურაბ და თეიმურაზ გალდასტანშვილების ქუჩა №6
საკადასტრო კოდი : **01.10.15.007.053**

შესასრულებელი სამუშაო:

ახალი მშენებლობა

შენობა: საპროექტო

ნახაზის დასახელება : გეგმა -3.000 ნიშნულზე

შესასრულა

მთავარი არქიტექტორი:
ლაშა გაგუა


Date
10/03/2026

ხელმოწერა

მასშტაბი: 1:100

MODULAR

A2-01

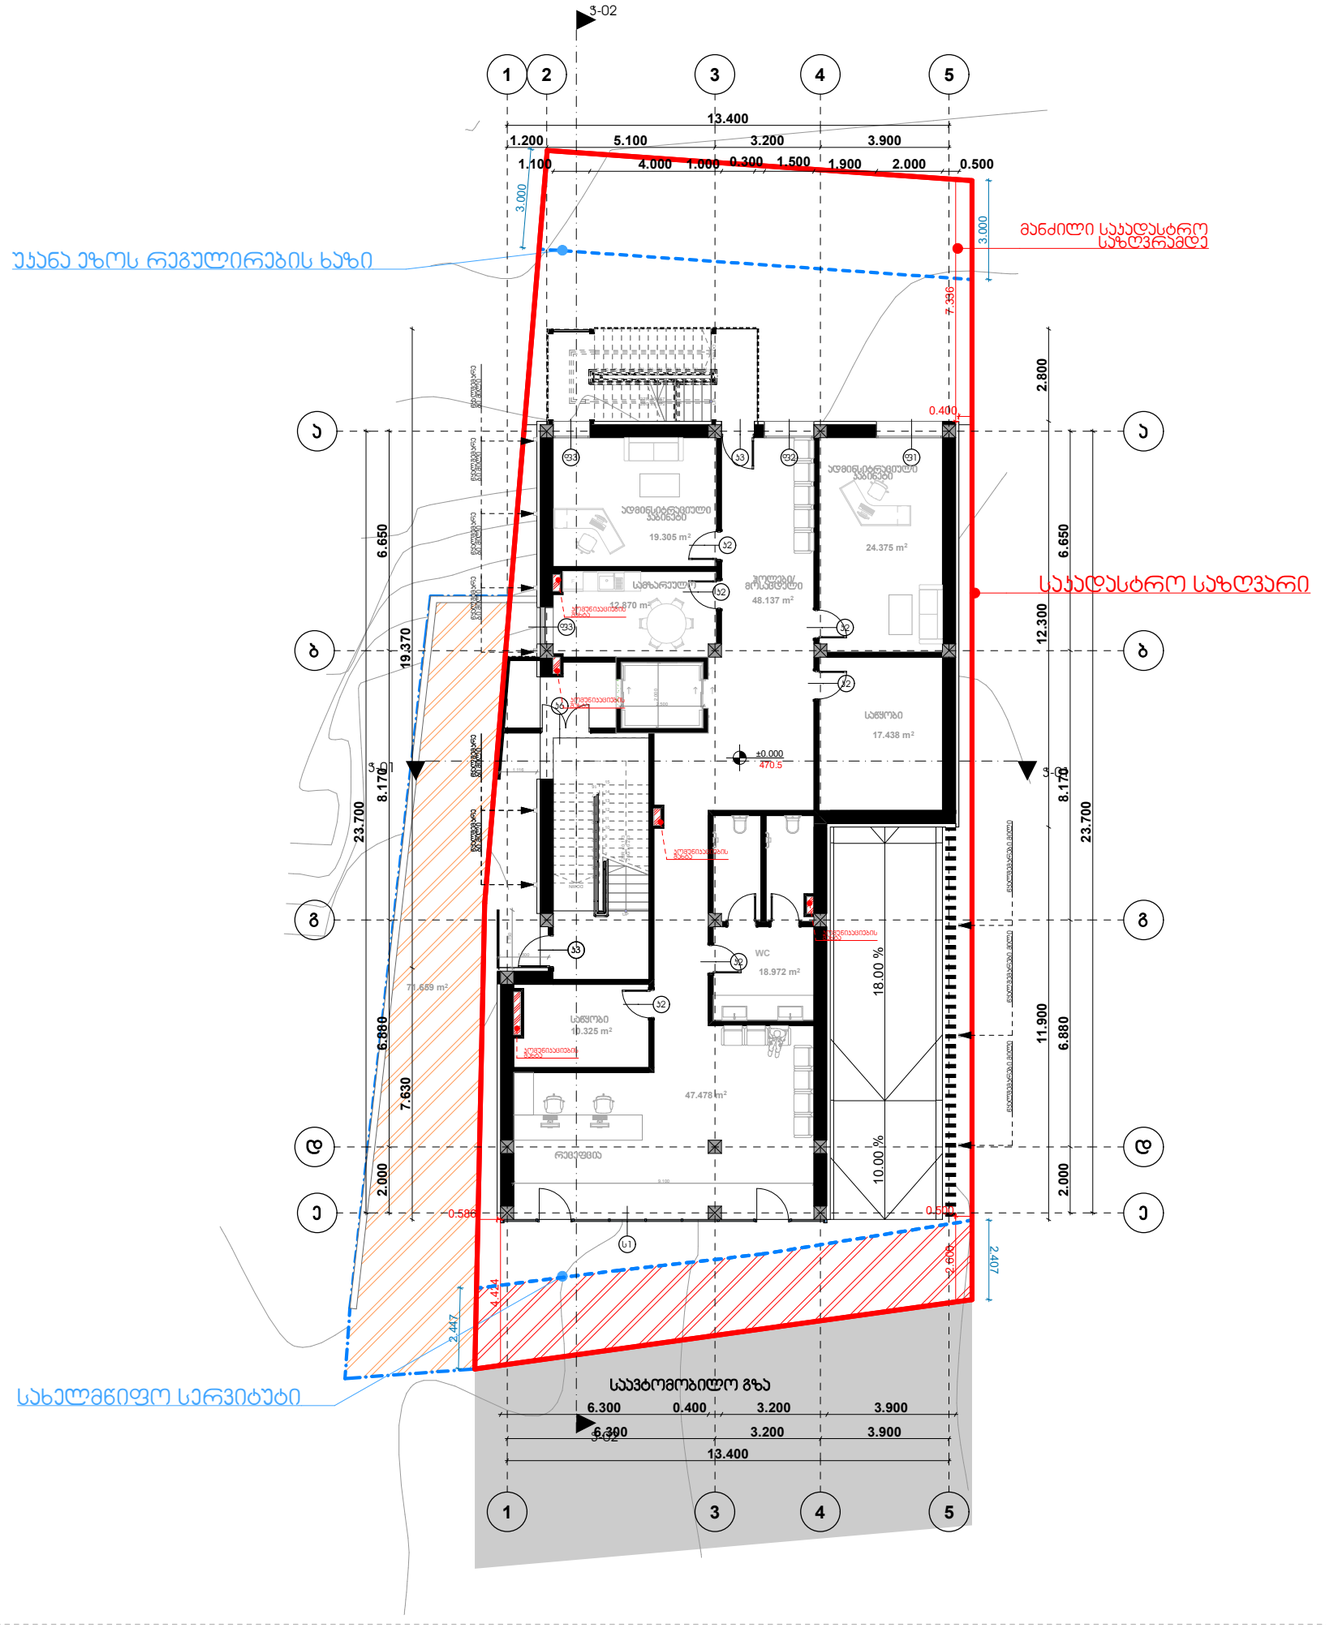

მთავარი არქიტექტორი
ლაშა გაგუა

მის : თბილისი , გაბაშვილისი 7
მობ : +995514228222
Mail : Lasha.gagua001@Gmail.com

სტომატოლოგიური პლინთა

მისამართი : ქალაქი თბილისი ,ზურაბ და თეიმურაზ გალდასტანშვილების ქუჩა №6
საკადასტრო კოდი : 01.10.15.007.053

შესასრულებელი სამუშაო:

ახალი მშენებლობა

შენობა: საპროექტო

ნახაზის დასახელება : გეგმა ±0.000 ნიშნულზე

შესრულა

მთავარი არქიტექტორი:
ლაშა გაგუა


Date
10/03/2026

ხელმოწერა

მასშტაბი: 1:100

MODULAR

A2-01

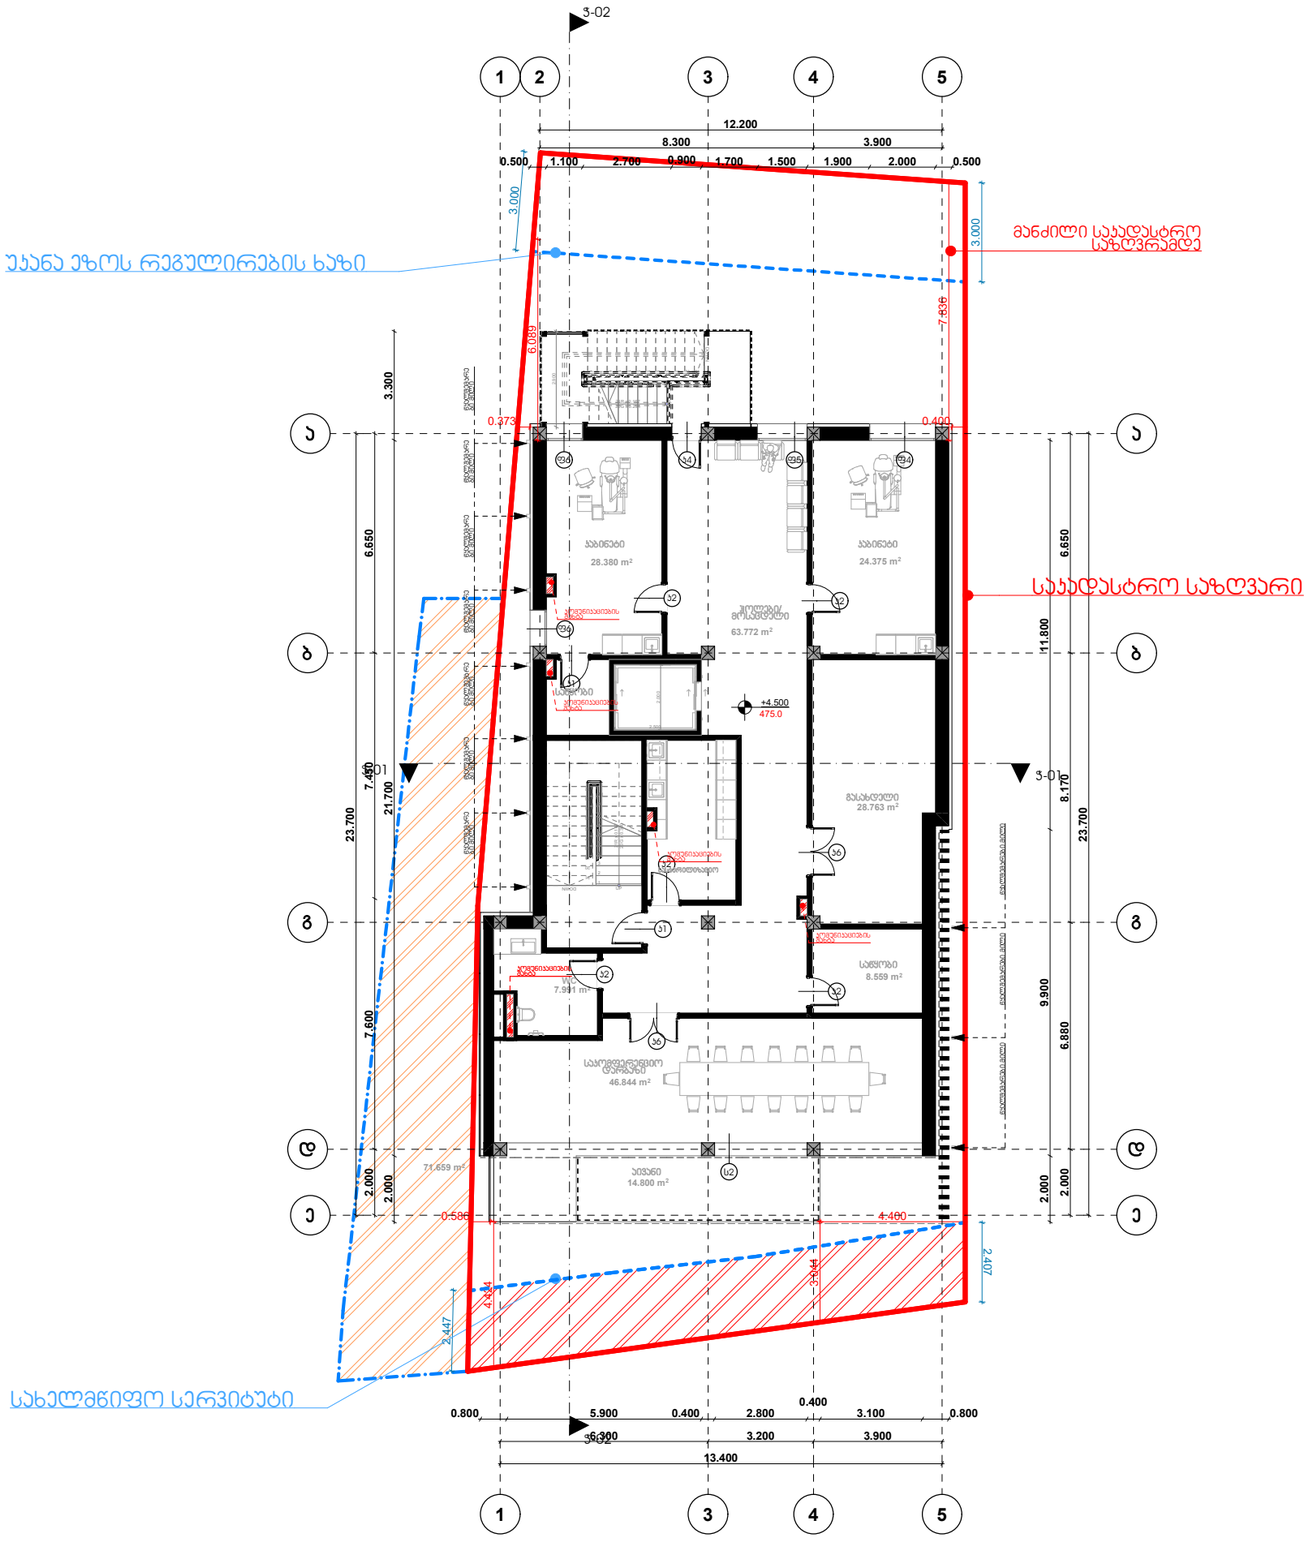

მთავარი არქიტექტორი
ლაშა გაგუა

მის : თბილისი , გაბაშვილისი 7
მობ : +995514228222
Mail : Lasha.gagua001@Gmail.com

სტომატოლოგიური კლინიკა

მისამართი : ქალაქი თბილისი ,ზურაბ და თეიმურაზ გალდასტანშვილების ქუჩა №6
საკადასტრო კოდი : 01.10.15.007.053

შესასრულებელი სამუშაო:

ახალი მშენებლობა

შენობა: საპროექტო

ნახაზის დასახელება : გეგმა +4.500 ნიშნულზე

შეასრულა

მთავარი არქიტექტორი:
ლაშა გაგუა


Date
10/03/2026

ხელმოწერა

მასშტაბი: 1:100

MODULAR

A2-02

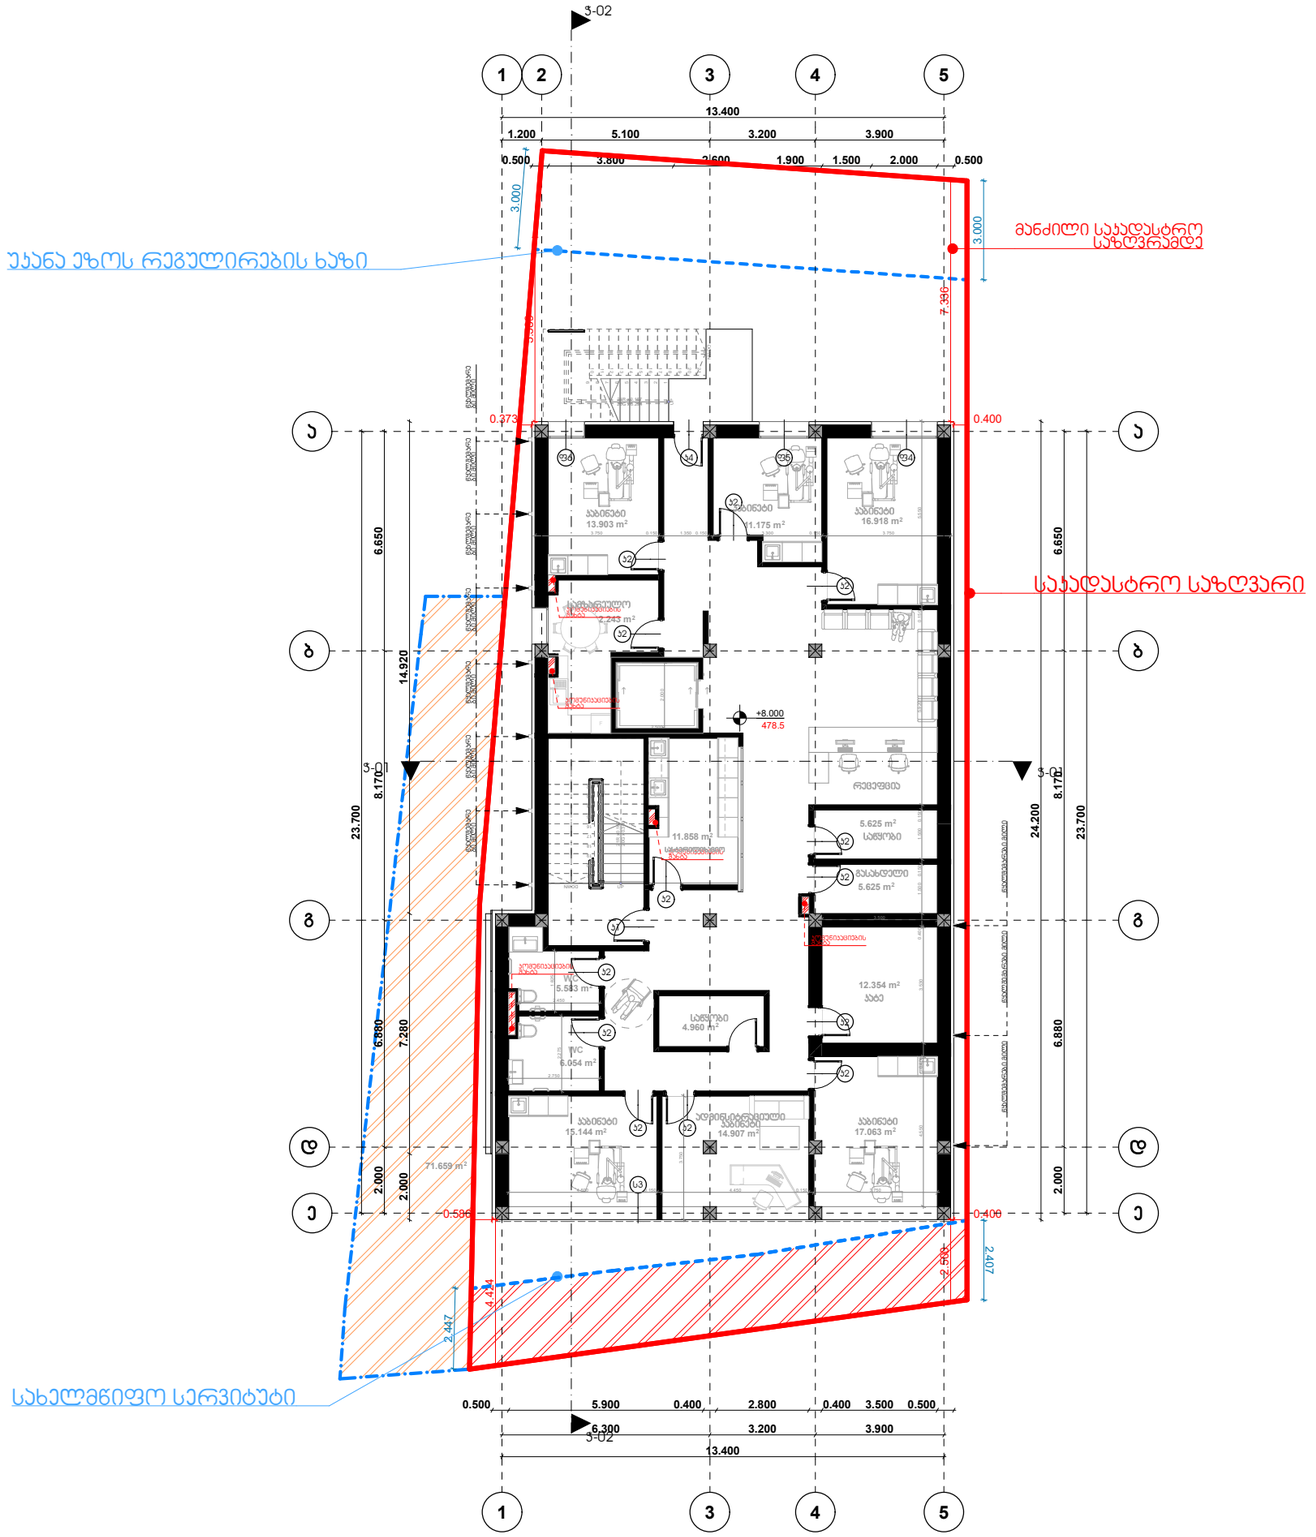

მთავარი არქიტექტორი
ლაშა გაგუა

მის : თბილისი , გაბაშვილისი 7
მობ : +995514228222
Mail : Lasha.gagua001@Gmail.com

სტომატოლოგიური კლინიკა

მისამართი : ქალაქი თბილისი ,ზურაბ და თეიმურაზ გალდასტანშვილების ქუჩა №6
საკადასტრო კოდი : 01.10.15.007.053

შესასრულებელი სამუშაო:

ახალი მშენებლობა

შენობა: საპროექტო

ნახაზის დასახელება : გეგმა +8.000 ნიშნულზე

შესრულა

მთავარი არქიტექტორი:
ლაშა გაგუა


Date
10/03/2026

ხელმოწერა

მასშტაბი: 1:100

MODULAR

A2-03

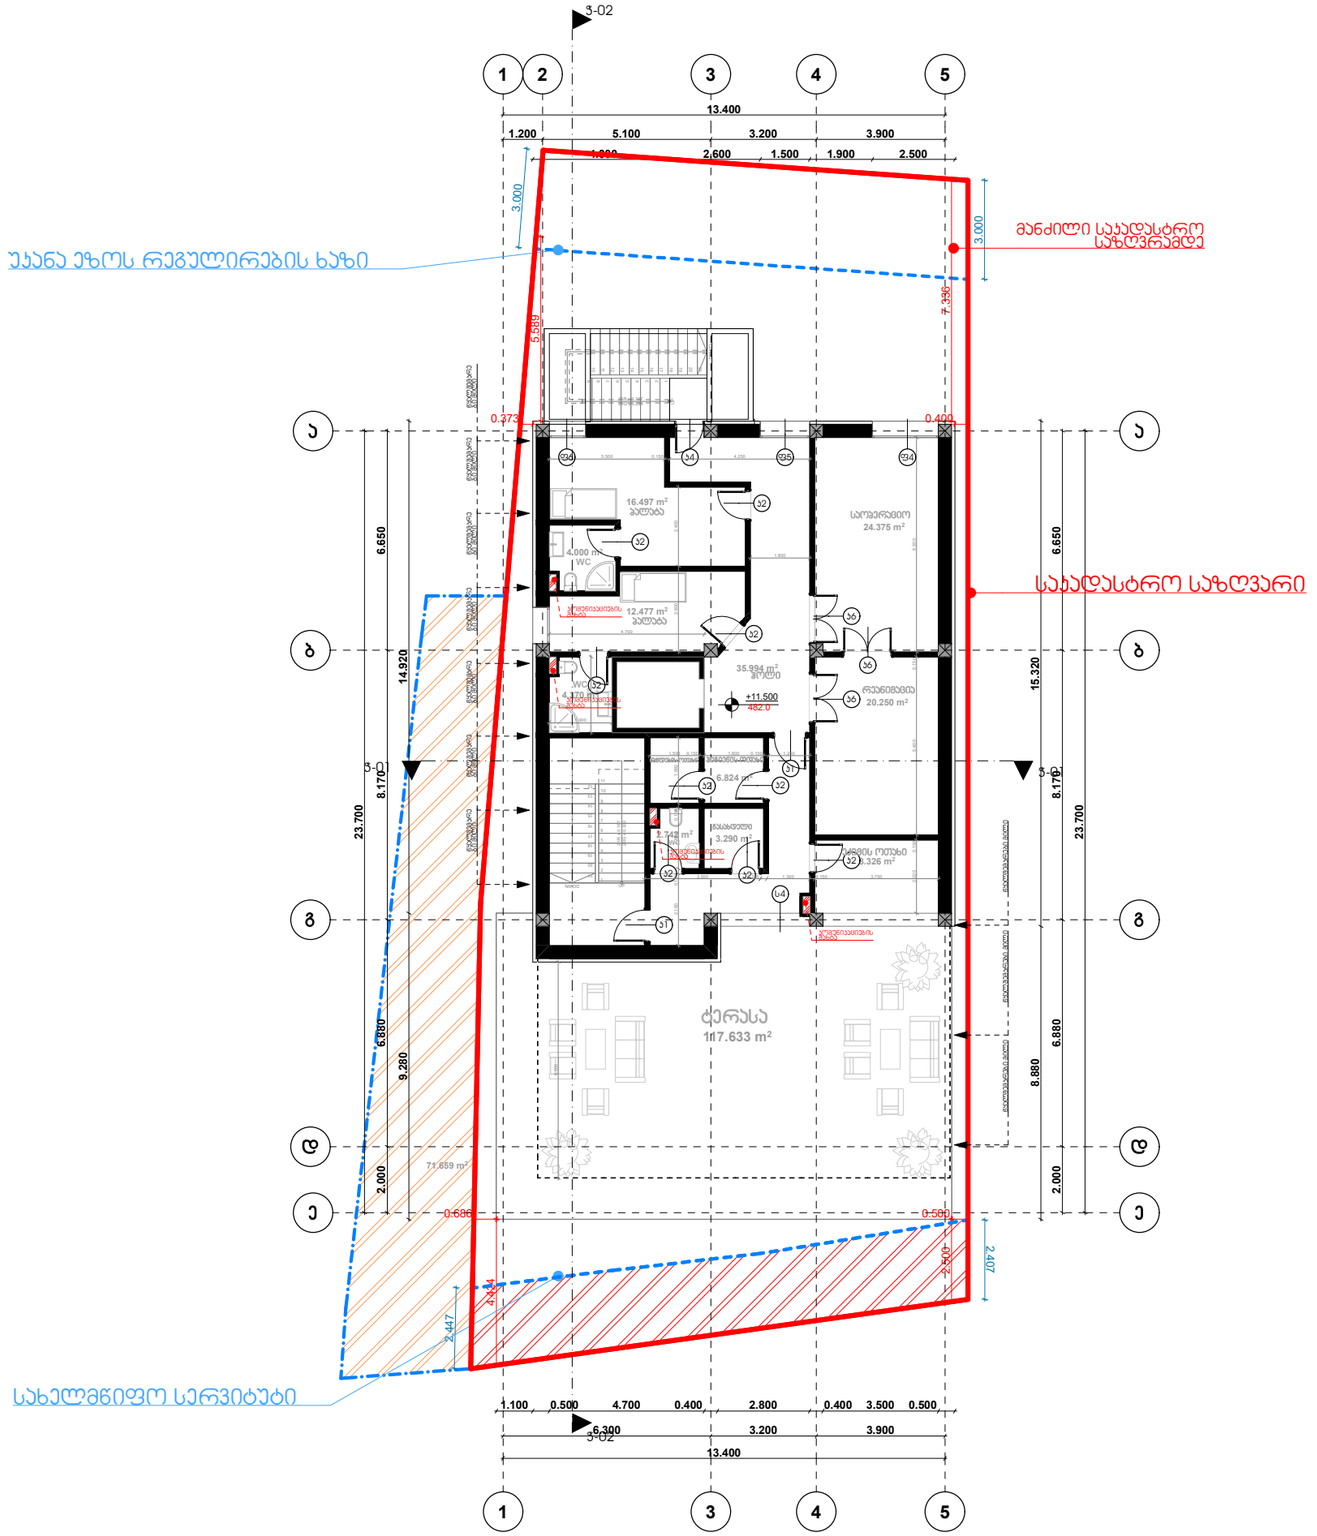

მთავარი არქიტექტორი
ლაშა გაგუა

მის : თბილისი , გაბაშვილისი 7
მობ : +995514228222
Mail : Lasha.gagua001@Gmail.com

სტომატოლოგიური პლინიჯა

მისამართი : ქალაქი თბილისი ,ზურაბ და თეიმურაზ გალდასტანშვილების ქუჩა №6
საკადასტრო კოდი : 01.10.15.007.053

შესასრულებელი სამუშაო:

ახალი მშენებლობა

შენობა: საპროექტო

ნახაზის დასახელება : გეგმა +11.500 ნიშნულზე

შესრულა

მთავარი არქიტექტორი:
ლაშა გაგუა


Date
10/03/2026

ხელმოწერა

მასშტაბი: 1:100

MODULAR

A2-03

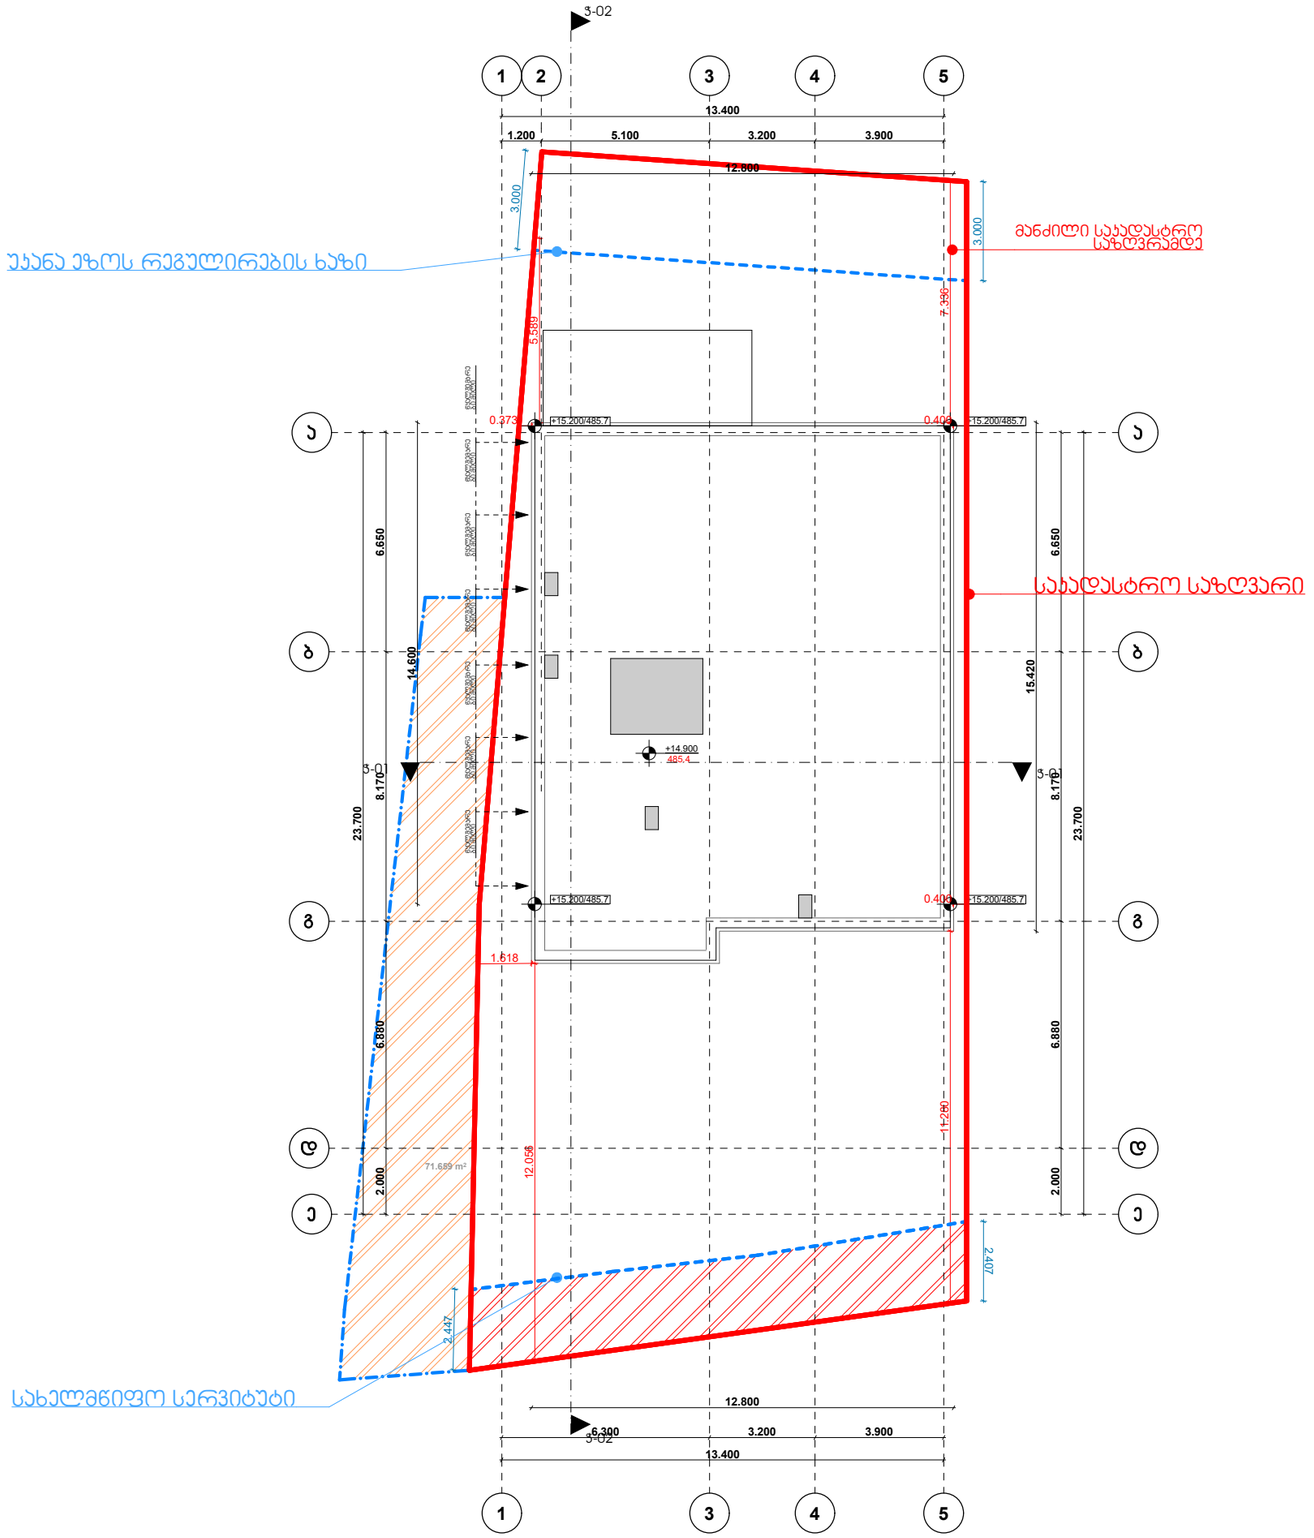

მთავარი არქიტექტორი
ლაშა გაგუა

მის : თბილისი , გაბაშვილისი 7
მობ : +995514228222
Mail : Lasha.gagua001@Gmail.com

სტომატოლოგიური კლინიკა

მისამართი : ქალაქი თბილისი ,ზურაბ და თეიმურაზ გალდასტანშვილების ქუჩა №6
საკადასტრო კოდი : 01.10.15.007.053

შესასრულებელი სამუშაო:

ახალი მშენებლობა

შენობა: საპროექტო

ნახაზის დასახელება : გეგმა +14.900 ნიშნულზე

შეასრულა

მთავარი არქიტექტორი:
ლაშა გაგუა

Date
10/03/2026

ხელმოწერა

მასშტაბი: 1:100

MODULAR

A2-03