ფასადი B-A ღერძებში მ 1:100

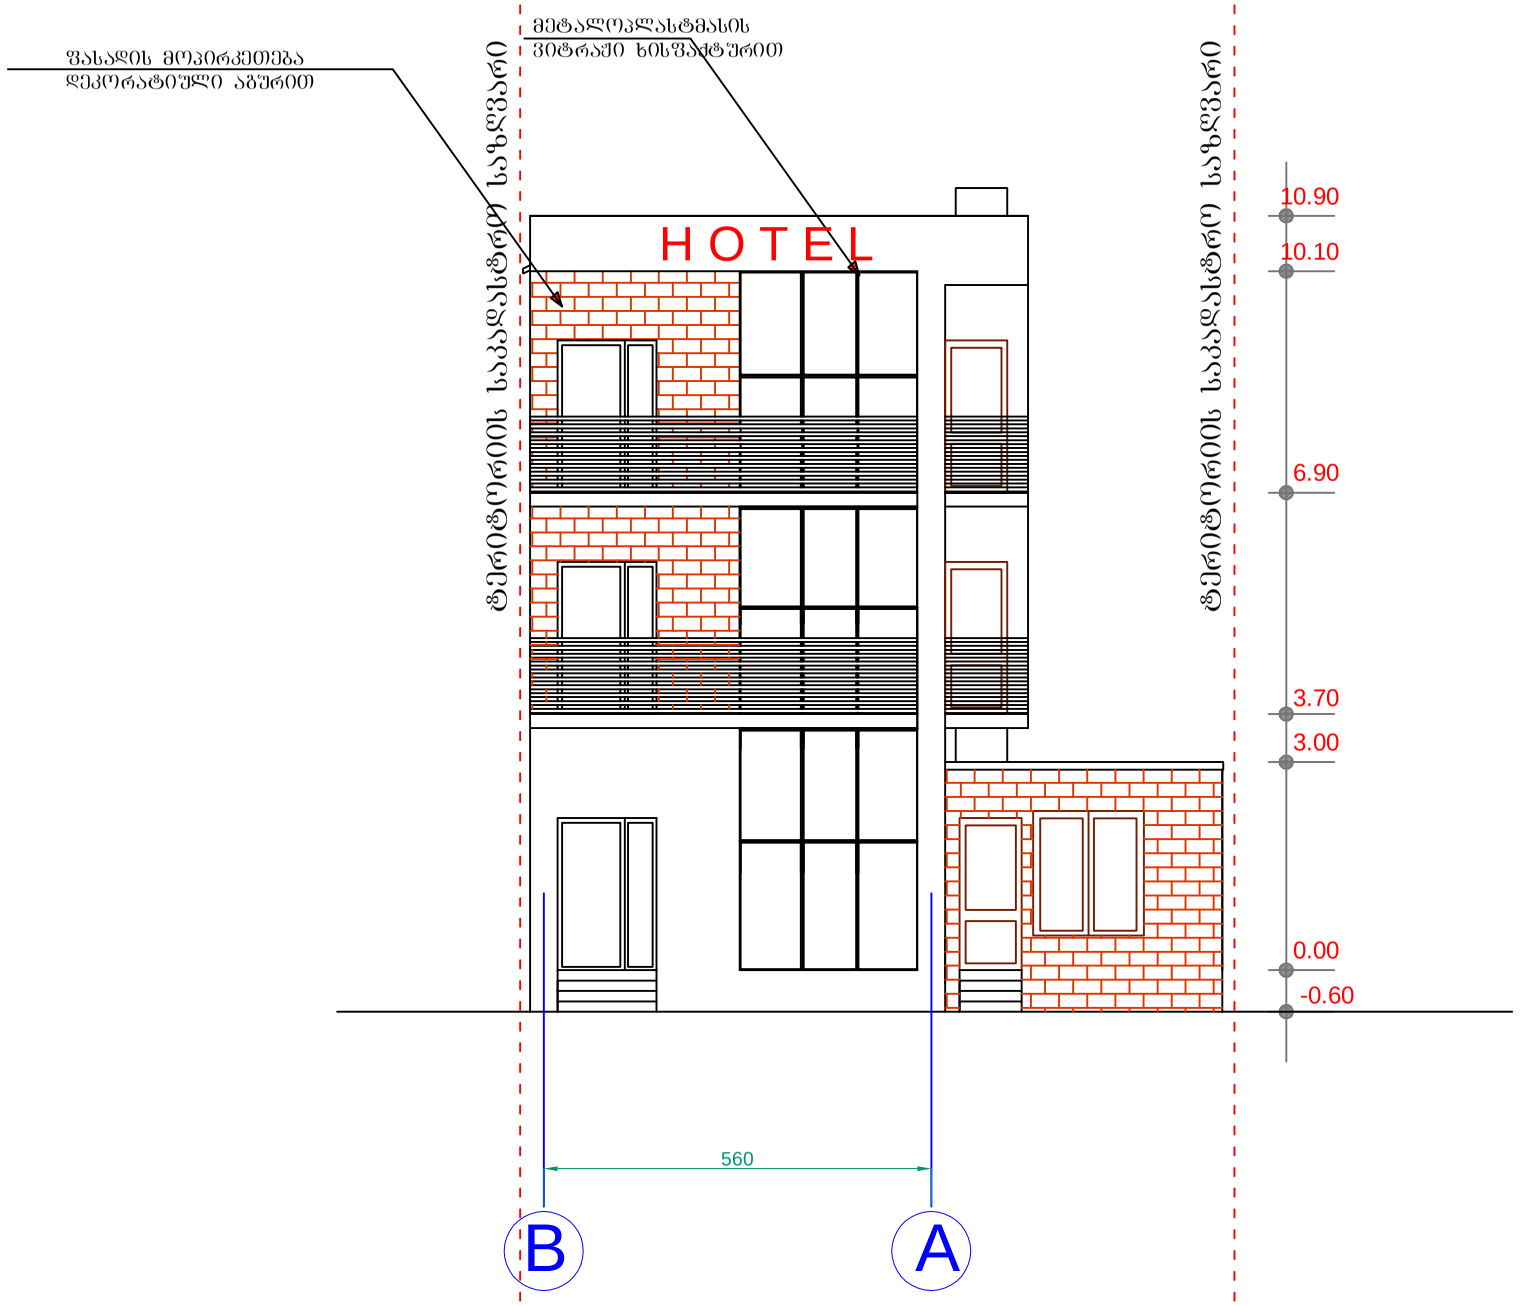

ფორმატი A-3	დაკვეთა №	dwg. ფაილის სახელი

პირობითი ნიშნები:

n – ექსპლიკაციის ნომერაცია	– კედლები
– არქიტექტურული ნიშნული	– კოლონები
	—·— – ღერძის ხაზი

ექსპლიკაცია

შენიშვნები:

1. ნახაზზე ზომები მოცემულია სანტიმეტრებში.
2. ნახაზის ყველა ცვლილება შეთანხმებულია უნდა იყოს პროექტის ავტორთან.

ტექნიკური მახვილებლები

დამკვეთი
კახაბერ დვალიშვილი

მისამართი
ქ.თბილისი, ბოგოროდიცკის 13, მ/ნ-ის ს/კ 01.11.17.003.162

პროექტის სახელწოდება
სასტუმრო

თანამდებობა	გვარი	ხელმოწერა	თარიღი
დირექტორი	კ. მშვილობაძე		
მთ.არქიტექტორი	კ. მშვილობაძე		
ავტორი	კ. მშვილობაძე		
მთ. ინჟინერი			
დაამუშავა	კ. მშვილობაძე		
შეამოწმა	ბ. ხვიტია		

საპროექტო ორგანიზაცია	მასშტაბი	1:100
შ.პ.ს "MK-ARCHITECTURE"	თარიღი	05/06/2013
	layout	
მისამართი ქ.თბილისი TEL : 598 26 33 27	ნახაზი ბეჭმა 6.60 ნიშნულზე	
სტადია	ფურცელი	ფურცლები
პ. პ.	0	10

ფასადი A-B ღერძებში მ 1:100

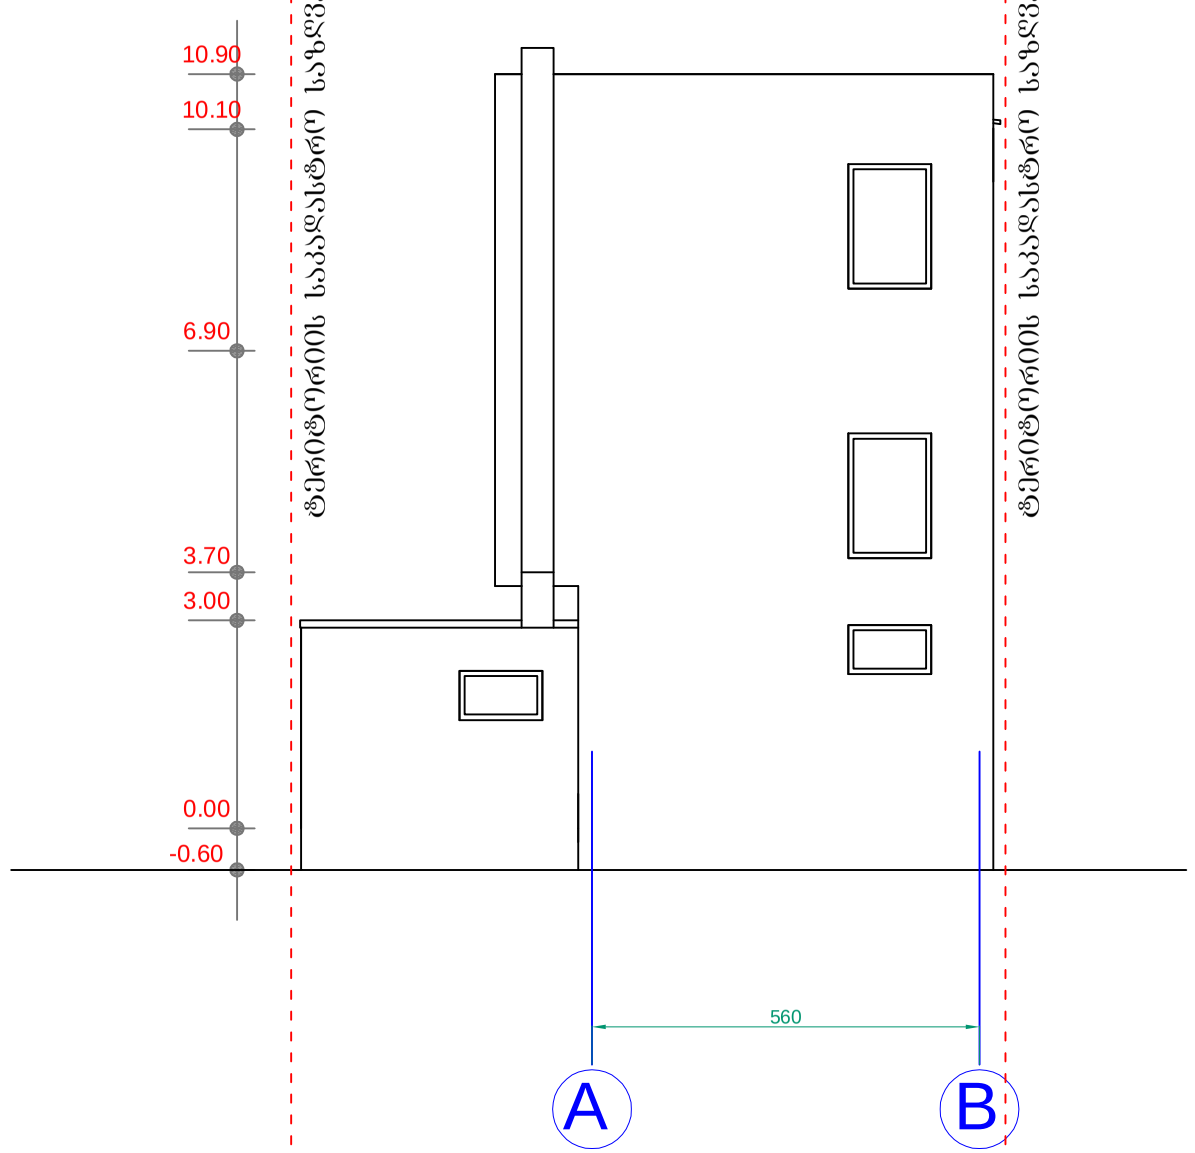

ფორმატი A-3	დაკვეთა №	dwg. ფაილის სახელი

პირობითი ნიშნები:

n – ექსპლიკაციის ნომერაცია	– კედლები
– არქიტექტურული ნიშნული	– კოლონები
	– ღერძის ხაზი

ექსპლიკაცია

შენიშვნები:

1. ნახაზზე ზომები მოცემულია სანტიმეტრებში.
2. ნახაზის ყველა ცვლილება შშენებლობისას შეთანხმებული უნდა იყოს პროექტის ავტორთან.

ტექნიკური მაჩვენებლები

დამკვეთი
კახაბერ დვალიშვილი

მისამართი
ქ.თბილისი, გობრონიძის 13, მ/ნ-ის ს/კ 01.11.17.003.162

პროექტის სახელწოდება
სასტუმრო

თანამდებობა	გვარი	ხელმოწერა	თარიღი
დირექტორი	კ. მშვილობაძე		
მთ.არქიტექტორი	კ. მშვილობაძე		
ავტორი	კ. მშვილობაძე		
მთ. ინჟინერი			
დაამუშავა	კ. მშვილობაძე		
შეამოწმა	გ. ხვიტია		

საპროექტო ორგანიზაცია	მასშტაბი	1:100
შ.პ.ს "MK-ARCHITECTURE"	თარიღი	05/06/2013
	layout	
მისამართი ქ.თბილისი TEL : 598 26 33 27	ნახაზი: ბეჭმა 6.60 ნიშნულზე	
სტადია	ფურცელი	ფურცლები
პ. პ.	0	10

ფასადი 1-5 ღერძებში მ 1:100



ფერიტორიის საკადასტრო საზღვარი

ფორმატი		დაკვეთა №	dwg. ფაილის სახელი
A-3			

პირობითი ნიშნები:

n – ექსპლიკაციის ნომერაცია

– არქიტექტურული ნიშნული

– კედლები

– კოლონები

– ღერძის ხაზი

ექსპლიკაცია

შენიშვნები:

1. ნახაზზე ზომები მოცემულია სანტიმეტრებში.
2. ნახაზის ყველა ცვლილება მშენებლობისას შეთანხმებული უნდა იყოს პროექტის ავტორთან.

ტექნიკური მაჩვენებლები

დამკვეთი	კახაბერ დვალიშვილი
მისამართი	ქ.თბილისი, გოგრომციძის 13, მ/ნ-ის ს/კ 01.11.17.003.162
პროექტის სახელწოდება	სასტუმრო

თანამდებობა	გვარი	ხელმოწერა	თარიღი
დირექტორი	კ. მშვილობაძე		
მთ.არქიტექტორი	კ. მშვილობაძე		
ავტორი	კ. მშვილობაძე		
მთ. ინჟინერი			
დაამუშავა	კ. მშვილობაძე		
შეამოწმა	გ. ხვიტია		

საპროექტო ორგანიზაცია	მასშტაბი	1:100
შ.პ.ს "MK-ARCHITECTURE"	თარიღი	05/06/2013
	layout	
მისამართი ქ.თბილისი TEL : 598 26 33 27	ნახაზი	ბეჭმა 6.60 ნიშნულზე
სტადია	ფურცელი	ფურცლები
პ. პ.	0	10

ფორმატი A-3 | დაკვეთა № | dwg. ფაილის სახელი

პირობითი ნიშნები:

n – ექსპლიკაციის ნომერაცია

– არქიტექტურული ნიშნული

– კედლები

– კოლონები

– ღერძის ხაზი

ექსპლიკაცია

შენიშვნები:

ნახაზზე ზომები მოცემულია სანტიმეტრებში.

ნახაზის ყველა ცვლილება შეთანხმებული უნდა იყოს პროექტის ავტორთან.

ტექნიკური მაჩვენებლები

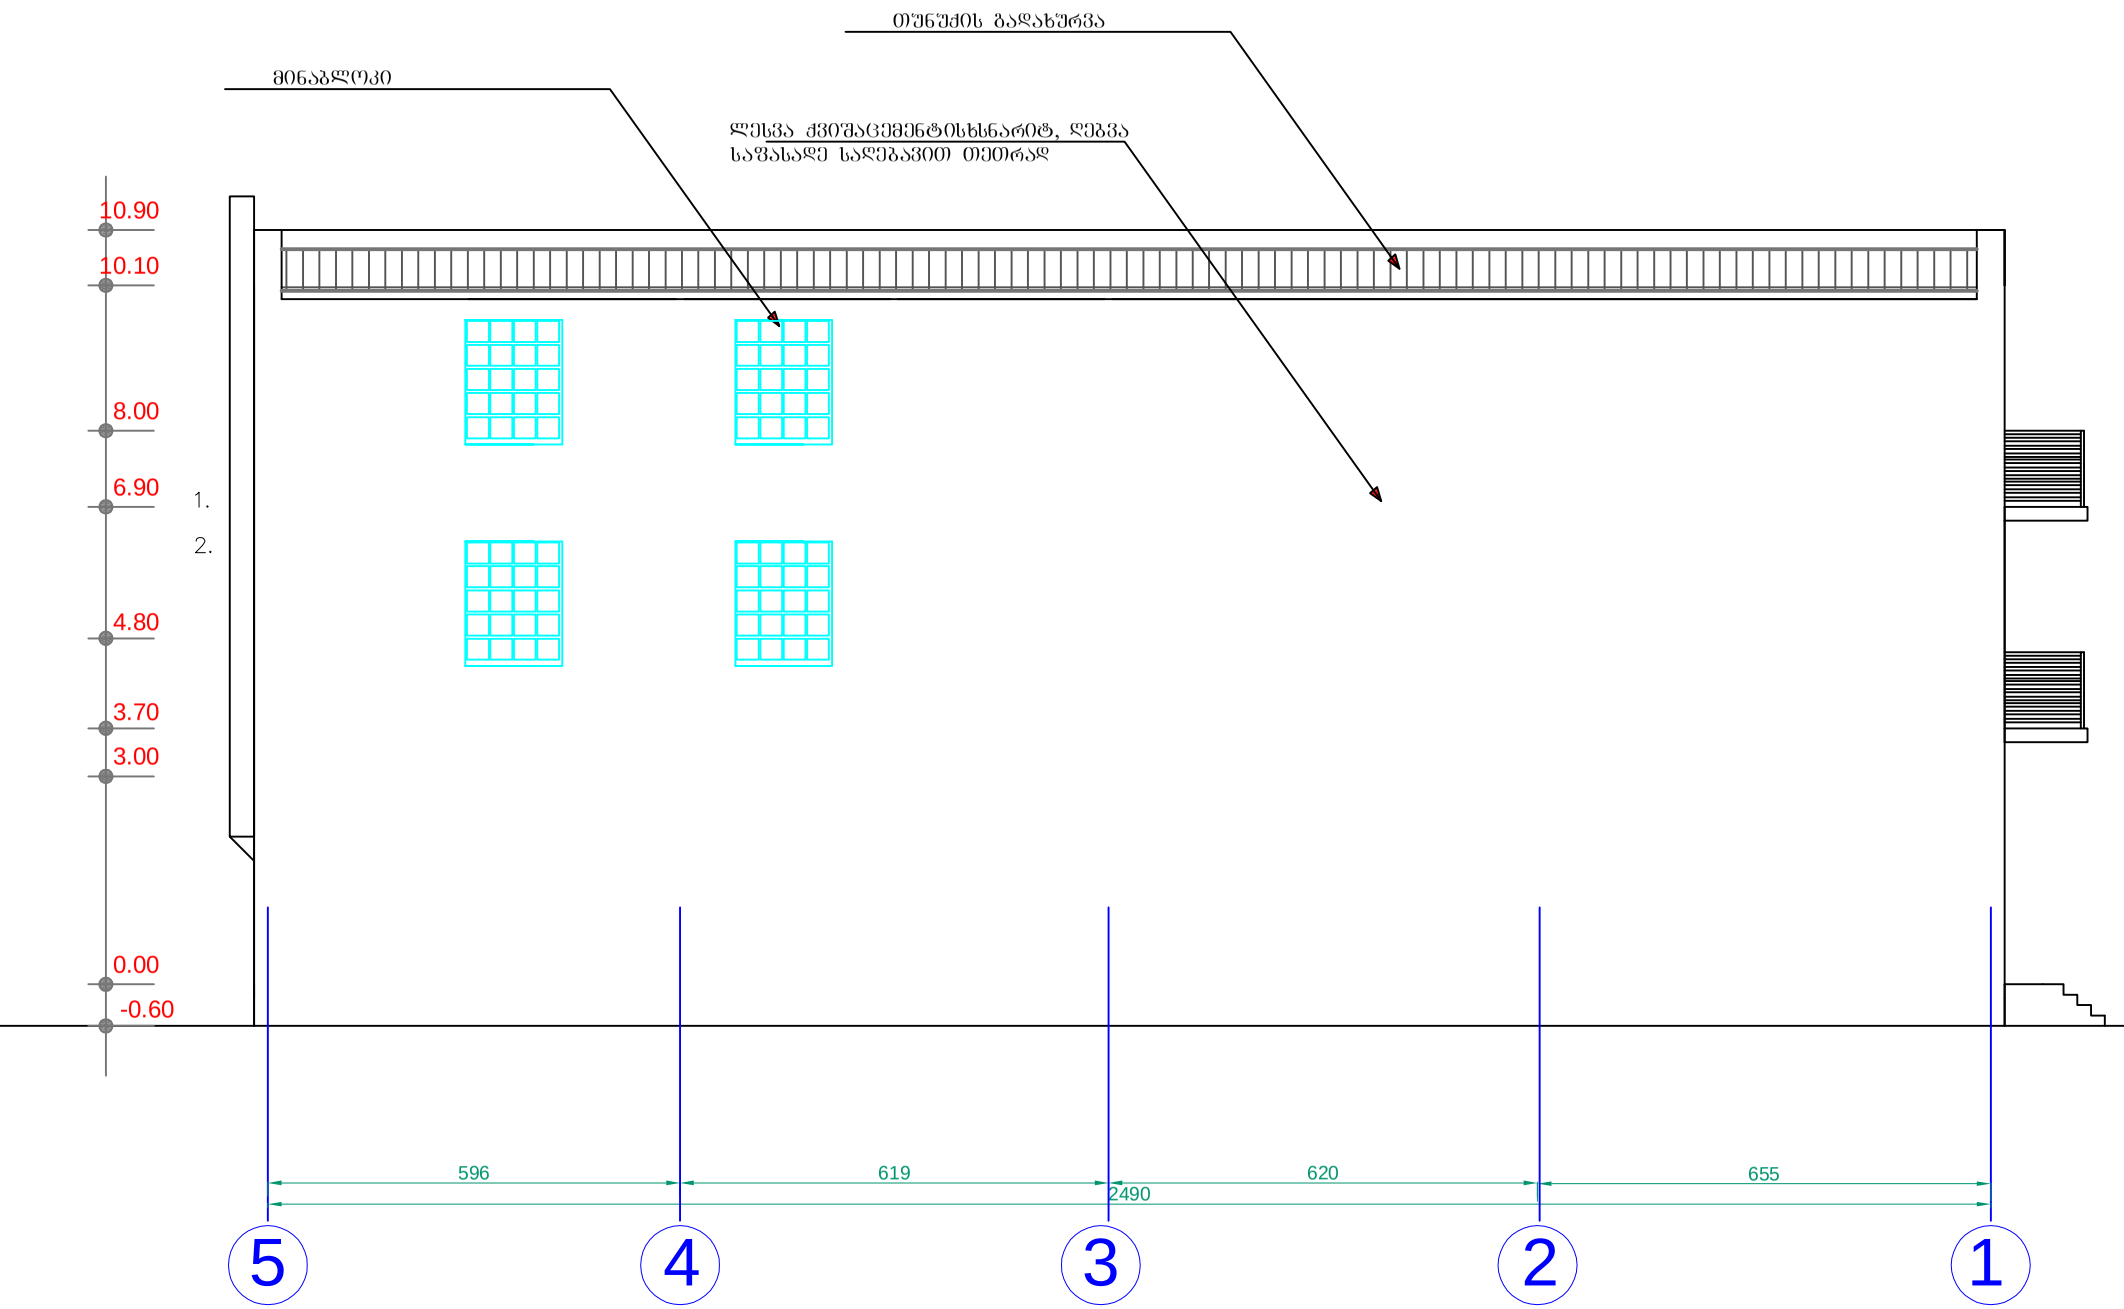

დამკვეთი
კახაბერ დვალიშვილი

მისამართი
ქ.თბილისი, გობრონიძის 13, მ/ნ-ის ს/კ 01.11.17.003.162

პროექტის სახელწოდება
სასტუმრო

თანამდებობა	გვარი	ხელმოწერა	თარიღი
დირექტორი	კ. მშვილობაძე		
მთ.არქიტექტორი	კ. მშვილობაძე		
ავტორი	კ. მშვილობაძე		
მთ. ინჟინერი			
დაამუშავა	კ. მშვილობაძე		
შეამოწმა	ბ. ხვიტია		

საპროექტო ორგანიზაცია	მასშტაბი	1:100
შ.პ.ს "MK-ARCHITECTURE"	თარიღი	05/06/2013
	layout	
მისამართი ქ.თბილისი TEL : 598 26 33 27	ნახაზი: გეგმა 6.60 ნიშნულზე	
სტადია	ფურცელი	ფურცლები
პ. პ.	0	10