შენიშვნა:
ფანჯრის ღიობები მოწესრიგდა შეთანხმებულ პროექტთან შესაბამისობაში



თეთრი ფერის (ალუმინის) ფანჯრები

კედლის ფერი მომზადდეს ადგილზე
არსებულ კედლის ფერთან მიახლოვებული ფერის საღებავით (RAL3015 Light pink)

ფორმატი PAPER SIZE	ხელშეკრულების № KONTRACT №	პროექტის № PROJECT №	ფაილის სახელი FILE NAME
A3			

პირობითი აღნიშვნები LEGEND

WGS 1984 -ის კოორდინატთა სისტემის UTM პროექცია

შენიშვნა : მიწის სამუშაოების შესრულებისას შეატყობინეთ კომუნიკაციის წარმომადგენელს

1. ნახაზზე ზომები მოცემულია მილიმეტრებში;
2. ნახაზზე ყველა ცვლილება მშენებლობისას შეთანხმებული უნდა იყოს პროექტის ავტორთან;
3. შურცლის კორექტირებით ავტომატურად უქმნება ორი ვარიანტი.

დამკვეთი CLIENT	მაია როხვაძე
პროექტი PROJECT	ხხვენში საცხოვრებელი მანსარდის მოწყობის პროექტი
მისამართი ADDRESS	ქალაქი თბილისი, კეკინის გამზირი №2 ს/კ 01.10.17.034.001.01.542

თანამდებობა	გვარი	ხელმოწერა
დირექტორი	ე. აბაშიძე	
მთარქიტექტორი	თ. აბაშიძე	


შპს. "ა არქიტექტურა" (205167077)
თბილისი, კეკინის ქ. №2
მობ: 599 190 111
E mail: thomaabashidze@gmail.com

არქიტექტურული ნაწილი
ARCHITECTURE

მასშტაბი SCALE		თარიღი DATE OF ISSUE	2026
რედაქციის კვეთა:			
ნახაზი DRWG			

ფოტომონტაჟი

სტადია STAGE	ინდექსი INDEX	ფურცელი PAGES

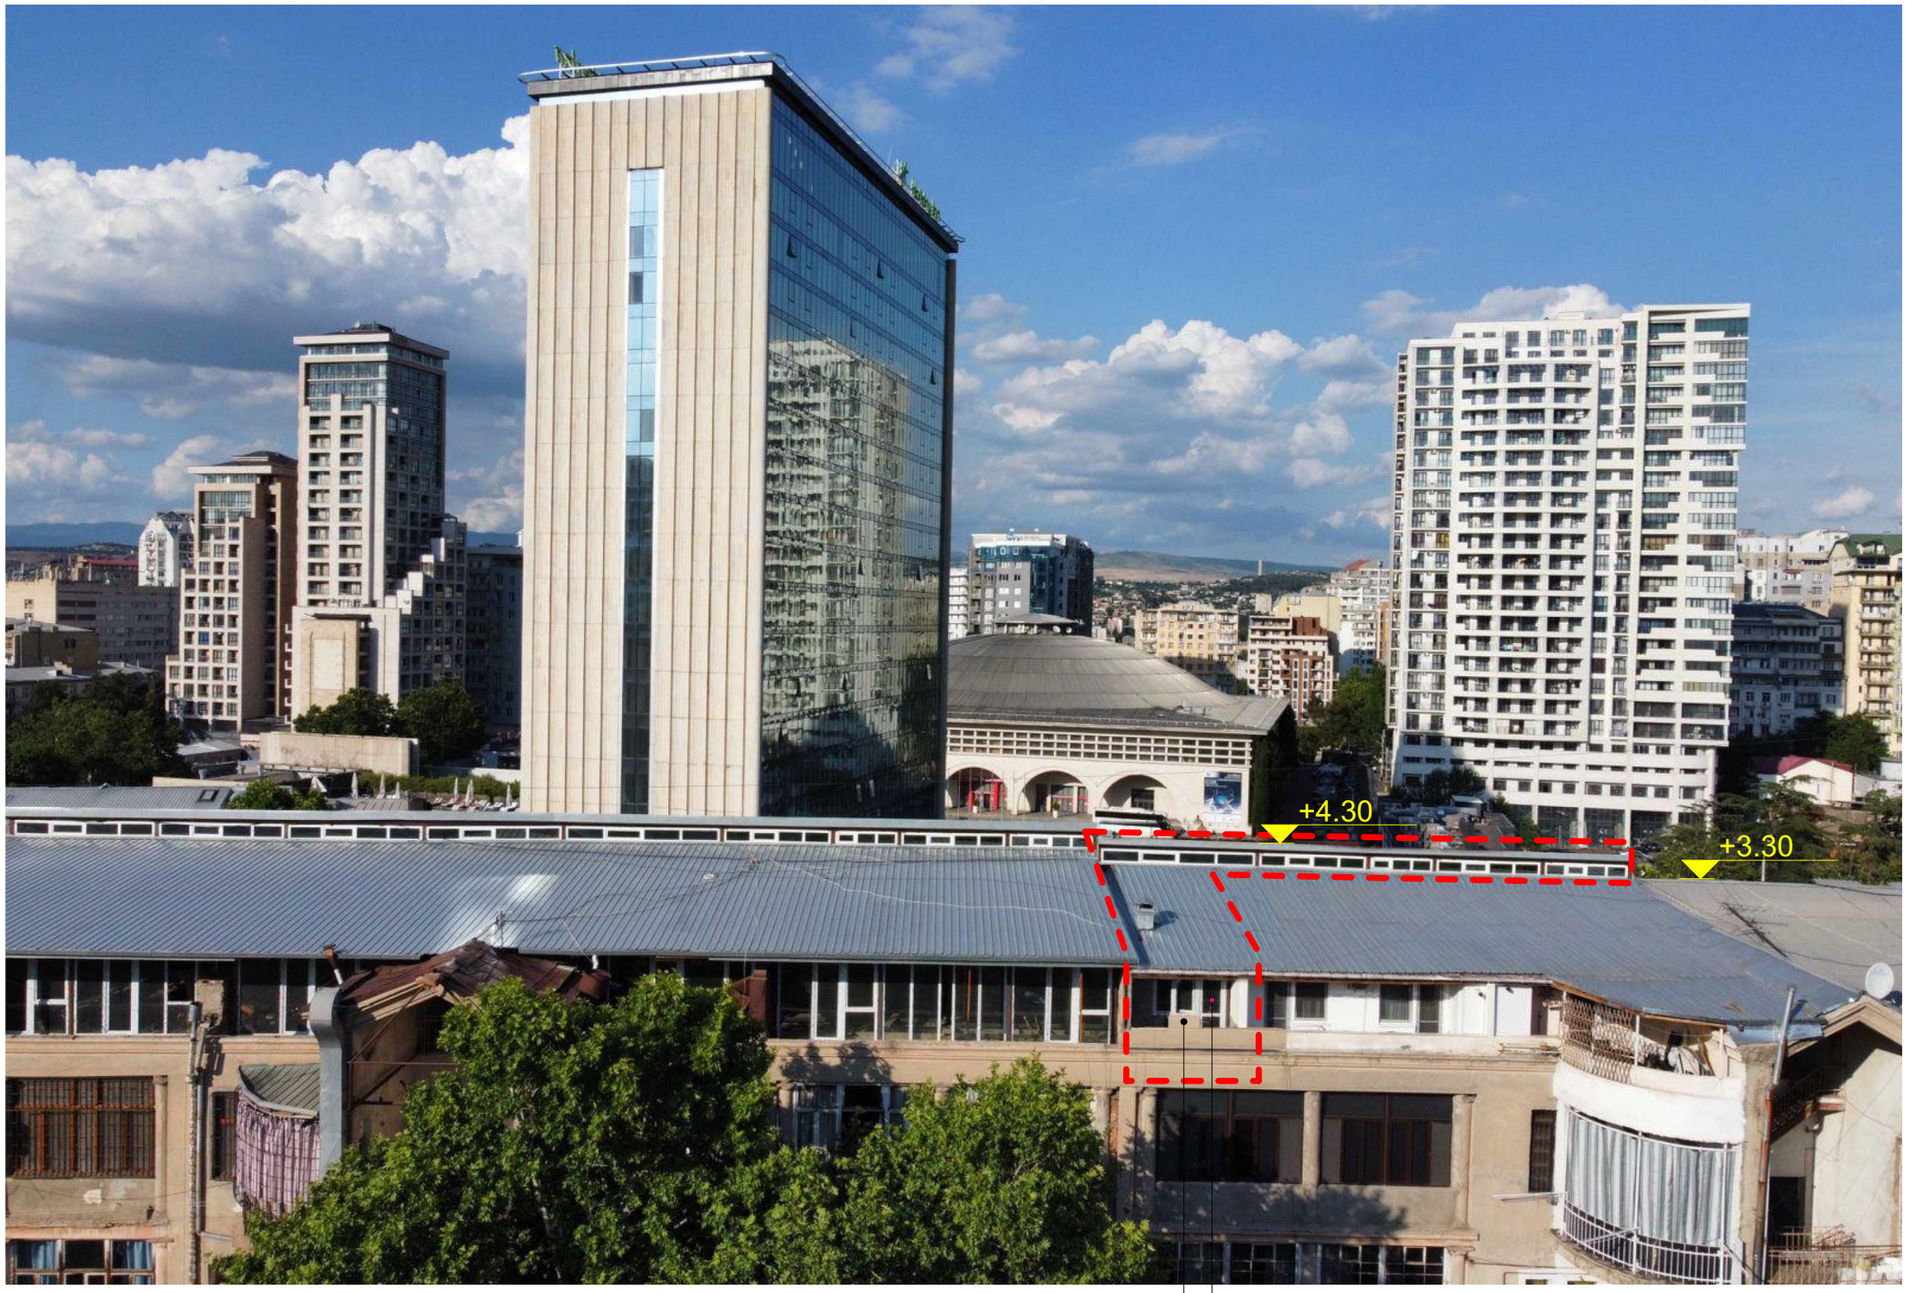

კედლის ფერი მომზადდეს ადგილზე
არსებულ კედლის ფერთან მიახლოვებული ფერის საღებავით (RAL3015 Light pink)

თეთრი ფერის (ალუმინის) ფანჯრები

ფორმატი PAPER SIZE	ხელშეკრულების № KONTRACT №	პროექტის № PROJECT №	ფაილის სახელი FILE NAME
A3			

პირობითი აღნიშვნები LEGEND

WGS 1984 -ის კოორდინატთა სისტემის UTM პროექცია

შენიშვნა : მიწის სამუშაოების შესრულებისას შეატყობინებთ კომუნიკაციის წარმომადგენლებს

1. ნახაზზე ზომები მოცემულია მილიმეტრებში;
2. ნახაზზე ყველა ცვლილება მშენებლობისას შეთანხმებული უნდა იყოს პროექტის ავტორთან;
3. შურცლის კორექტირებით ავტომატურად უქმნება წინა ვარიანტი.

დამკვეთი CLIENT	მაია როზვაძე
პროექტი PROJECT	ხხვენში საცხოვრებელი მანსარდის მოწყობის პროექტი
მისამართი ADDRESS	ქალაქი თბილისი, კეკელის გამზირი №2 ს/კ 01.10.17.034.001.01.542

თანამდებობა	გვარი	ხელმოწერა
დირექტორი	თ. აბაშიძე	
მთ.არქიტექტორი	თ. აბაშიძე	
კონსტრუქტორი	თ. მაცაბერიძე	

შპს. "ა არქიტექტურა" (205167077)
თბილისი, კეკელის ქ. №2
მობ: 599 190 111
E mail: thomaabashidze@gmail.com

არქიტექტურული ნაწილი
ARCHITECTURE

მასშტაბი SCALE		თარიღი DATE OF ISSUE	2023
რესურსის კვეთა:			
ნახაზი DRWG			

ფოტომონტაჟი

სტადია STAGE	ინდექსი INDEX	ფურცელი PAGES