ფასადი 1-5 ღერძებში მ 1:100

სიმაღლის განსაზღვრის სქემა

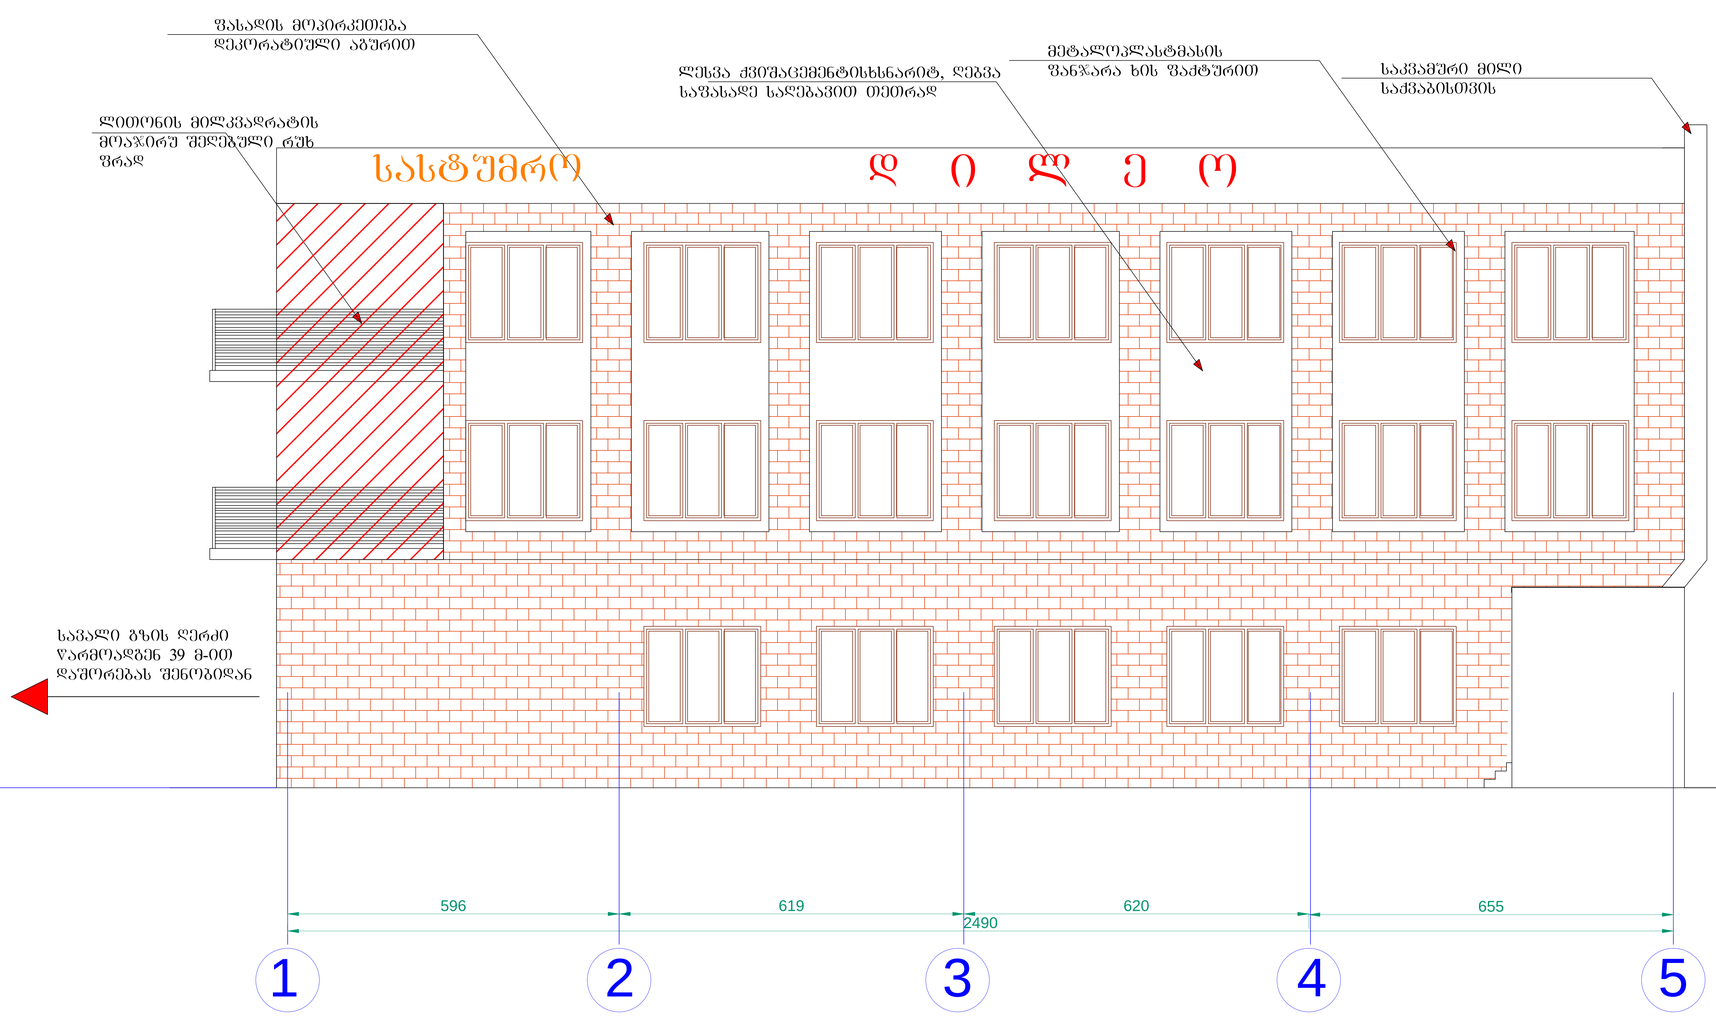

ფორმატი A-3	დაკვეთა №	dwg. ფაილის სახელი

პირობითი ნიშნები:

n – ექსპლიკაციის ნუმერაცია	– კედლები
– არქიტექტურული ნიშნული	– კოლონები
	– ღერძის ხაზი

ექსპლიკაცია

შენიშვნები:

1. ნახაზზე ზომები მოცემულია სანტიმეტრებში.
2. ნახაზის ყველა ცვლილება მშენებლობისას შეთანხმებული უნდა იყოს პროექტის ავტორთან.

ტექნიკური მახვენებლები

დამკვეთი	კახაბერ დვალიშვილი
მისამართი	ქ.თბილისი, გორგასლის 13, მ/ნ-ის ს/კ 01.11.17.003.162
პროექტის სახელწოდება	სასტუმრო

თანამდებობა	გვარი	ხელმოწერა	თარიღი
დირექტორი	კ. მშვიდობაძე		
მთ.არქიტექტორი	კ. მშვიდობაძე		
ავტორი	კ. მშვიდობაძე		
მთ. ინჟინერი			
დაამუშავა	კ. მშვიდობაძე		
შეამოწმა	ბ. ხვიტია		

საპროექტო ორგანიზაცია	მასშტაბი	1:100
შ.პ.ს "MK-ARCHITECTURE"	თარიღი	00/00/00
	layout	
მისამართი ქ.თბილისი TEL : 598 26 33 27	ნახაზი სიმაღლის განსაზღვრის სქემა	
სტადია	ფურცელი	ფურცლები
პ. პ.	0	0