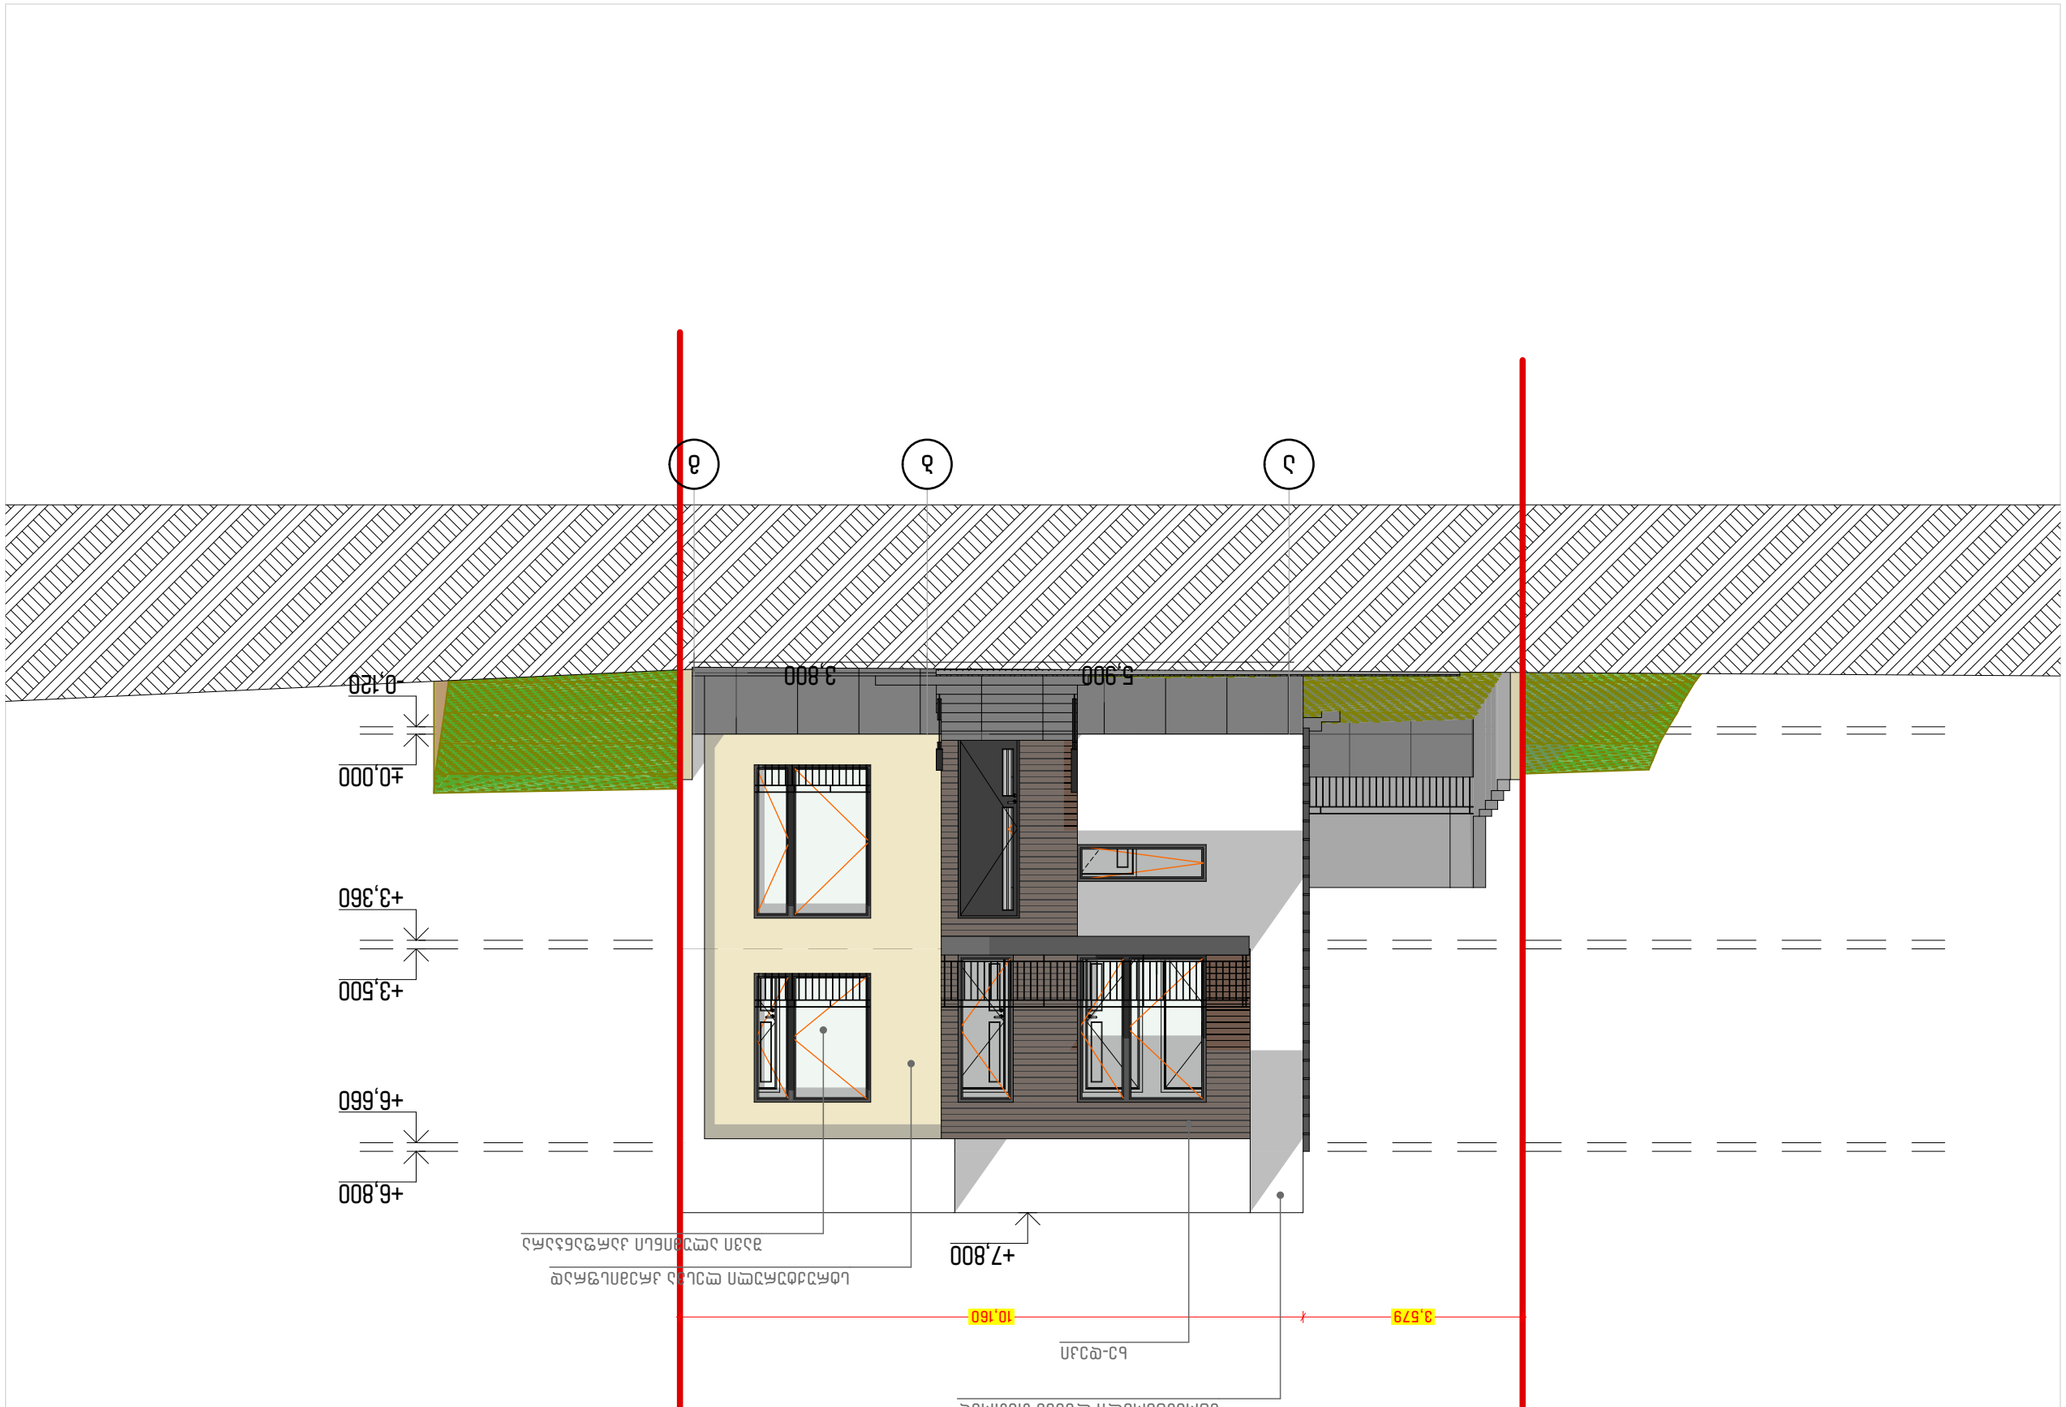

GSPublisherVersion 0.2.100.100

პროექტის მისამართი:

დამკვეთი

ქ. თბილისი, ისოებ კვაჭაძის ქ. N19
ს/კ 01.72.14.098.204
აკაკი გვარამია

თანამდებობა სახელი გვარი ხელმოწერა

პ/ნ 01024004092

დირექტორი
მთ. არქიტექტორი
პრ. ავტორი
კონსტრუქოტრი
შემსრულებელი

ნ. ლონდარიძე
ი. დევდარიანი
ი. დევდარიანი
ა. ნამგალაძე
ი. დევდარიანი

პროექტის დასახელება:

ტელ: 591 44 55 05

ექსპლიკაცია:

ს/ნ 443122256
ელ. ფოსტა: info.deinraum@gmail.com

19/11/2026
00:56

ფურცელი

A3

მასშტაბი

1:100

ინდექსი

301

ნახაზის დასახელება:
ფასადი 1-4

შესრულების თარიღი

ინდივიდუალური ერთბინიანი
საცხოვრებელი სახლი

3,579 10,160

±0,000

+3,500

+6,800

-0,120

+3,360

+6,660

5,900 3,800

+7,800

სტრუქტურული ლესვა თეთრად

ხე-დეკი

სტრუქტურული ლესვა კრემისფრად

შავი ალუმინსი კარფანჯარა

ა ბ გ

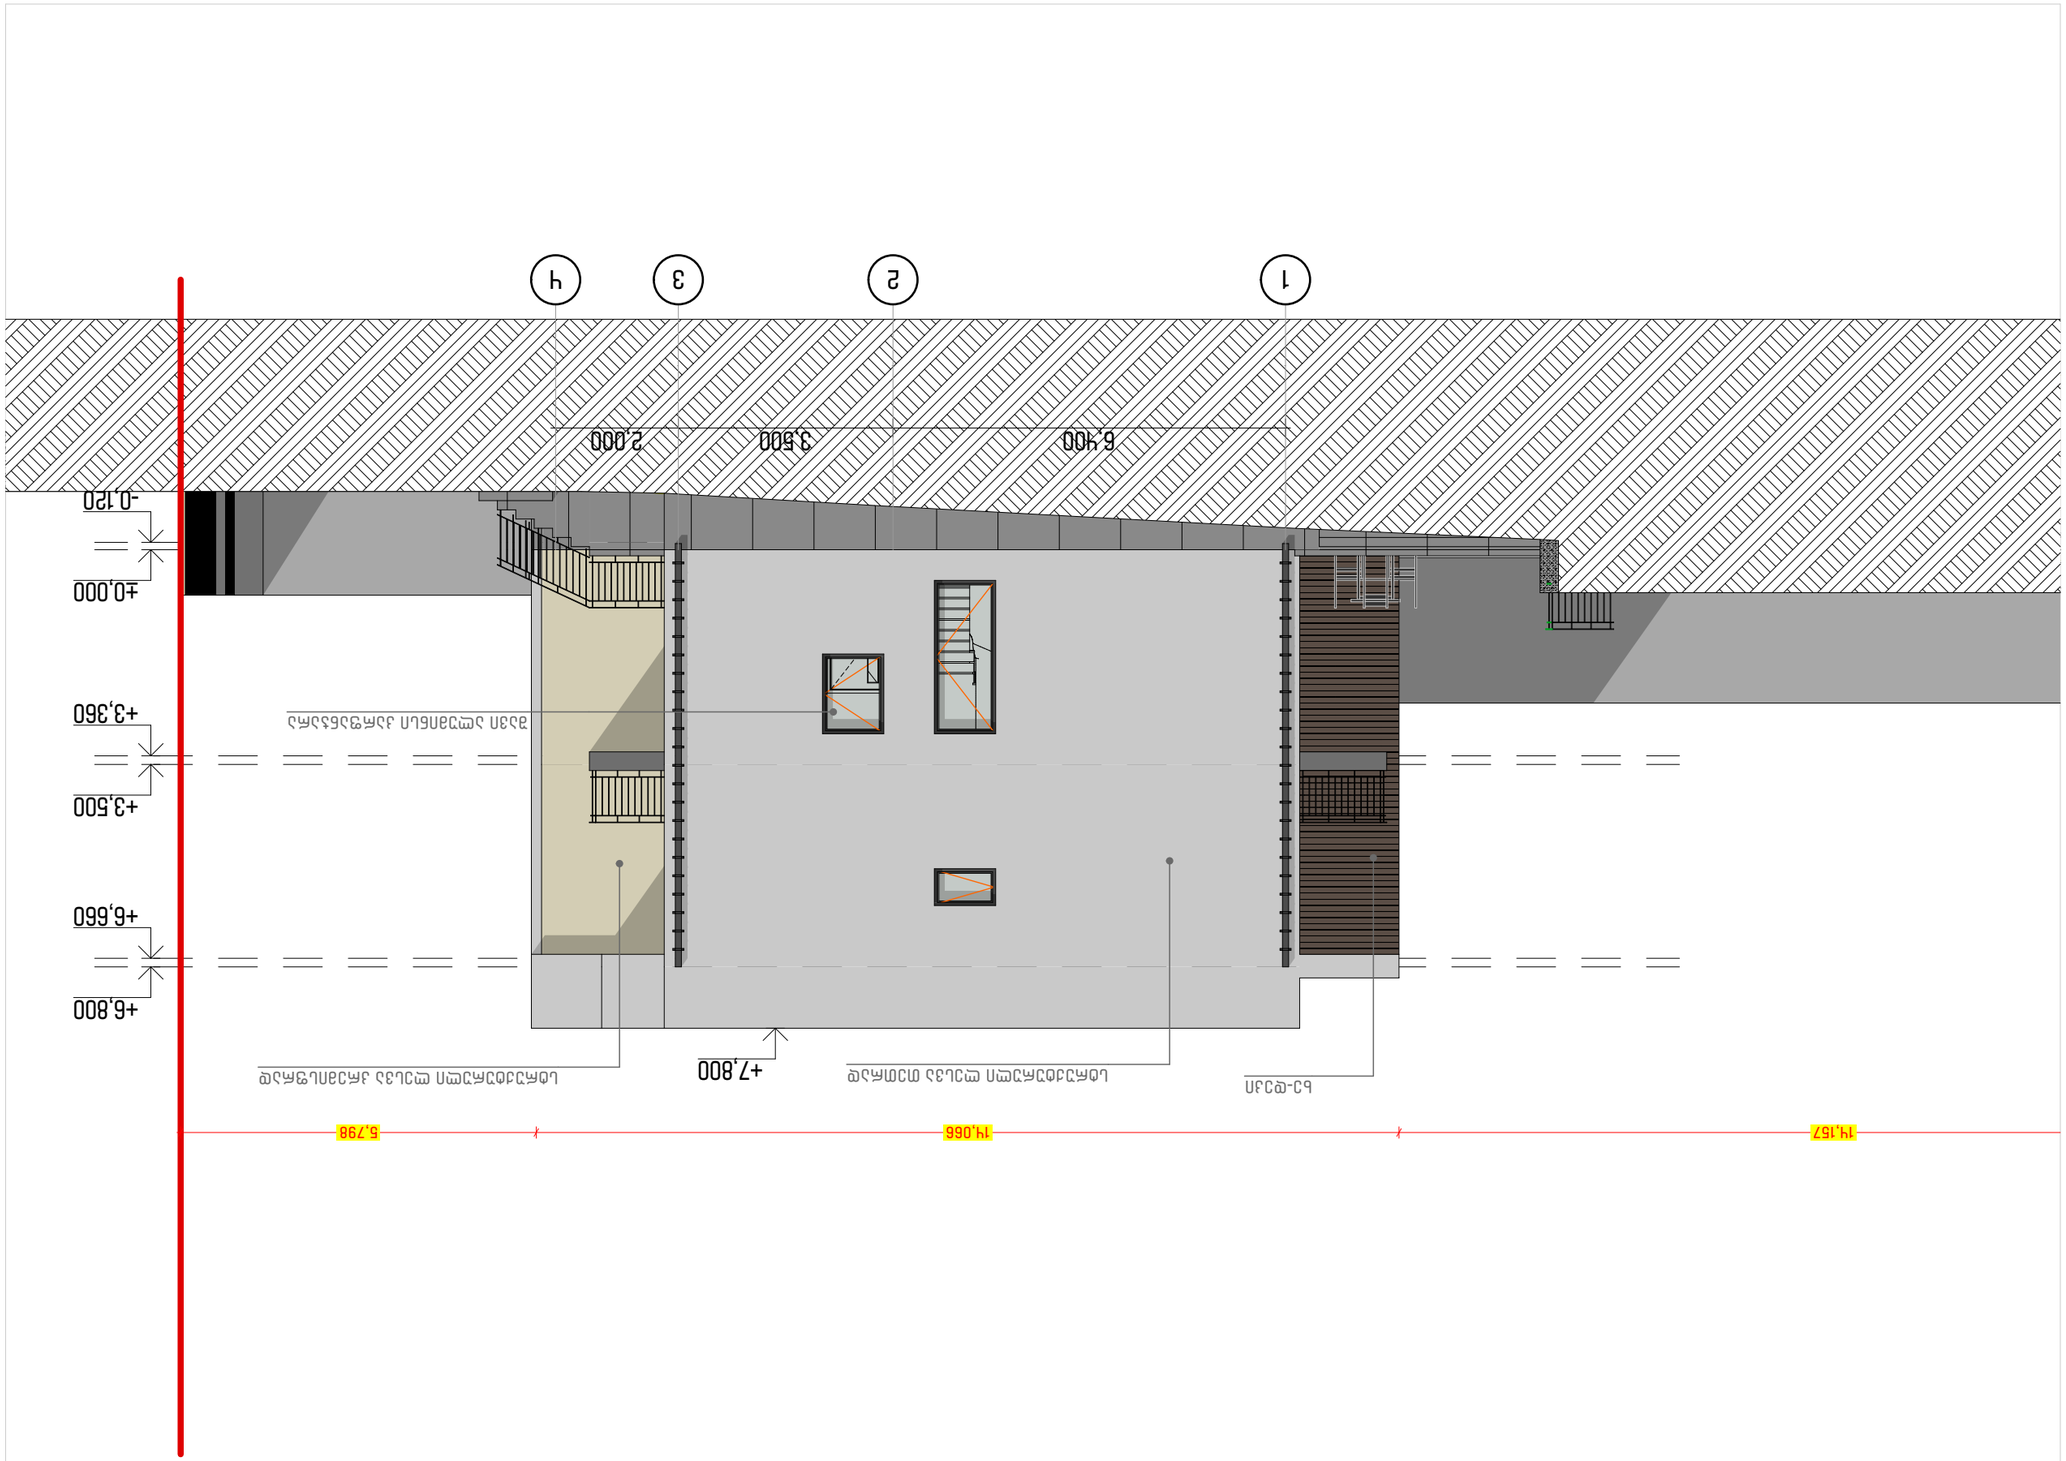

GSPublisherVersion 0.2.100.100

პროექტის მისამართი:

დამკვეთი

ქ. თბილისი, ისოებ კვაჭაძის ქ. N19
ს/კ 01.72.14.098.204
აკაკი გვარამია

თანამდებობა სახელი გვარი ხელმოწერა

პ/ნ 01024004092

დირექტორი
მთ. არქიტექტორი
პრ. ავტორი
კონსტრუქოტრი
შემსრულებელი

ნ. ლონდარიძე
ი. დევდარიანი
ი. დევდარიანი
ა. ნამგალაძე
ი. დევდარიანი

პროექტის დასახელება:

ტელ: 591 44 55 05

ექსპლიკაცია:

ს/ნ 443122256
ელ. ფოსტა: info.deinraum@gmail.com

19/11/2026
00:56

ფურცელი

A3

მასშტაბი

1:100

ინდექსი

302

ნახაზის დასახელება:
ფასადი დ-ა

შესრულების თარიღი

ინდივიდუალური ერთბინიანი

საცხოვრებელი სახლი

±0,000

+3,500

+6,800

-0,120

+3,360

+6,660

14,157 14,066 5,798

6,400 3,500 2,000

+7,800 სტრუქტურული ლესვა თეთრად ხე-დეკი სტრუქტურული ლესვა კრემისფრად

შავი ალუმინსი კარფანჯარა

1 2 3 4

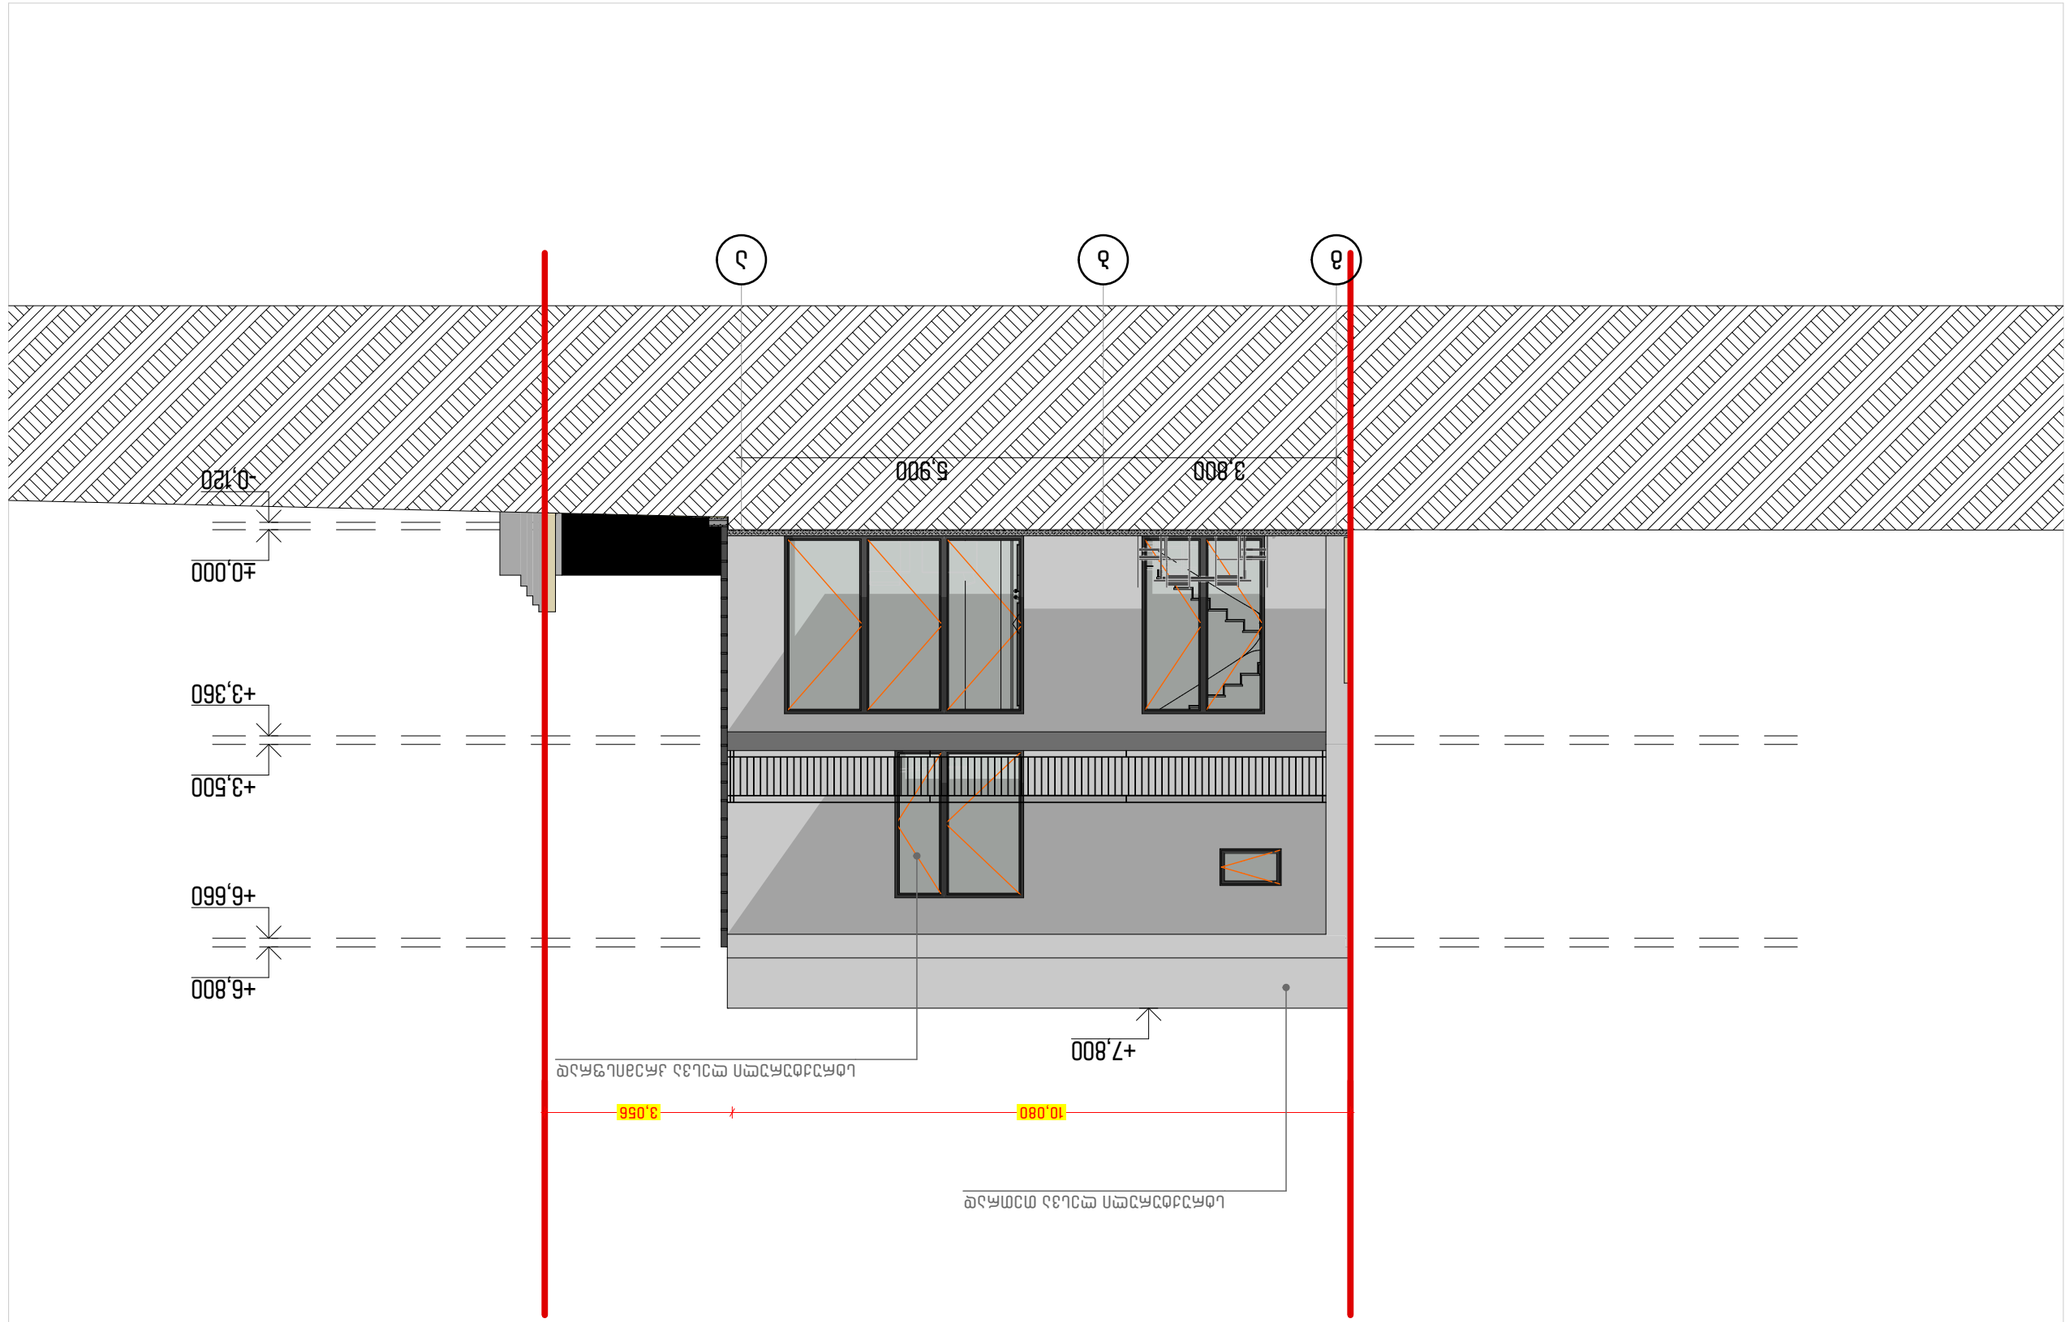

GSPublisherVersion 0.2.100.100

პროექტის მისამართი:

დამკვეთი

ქ. თბილისი, ისოებ კვაჭაძის ქ. N19
ს/კ 01.72.14.098.204
აკაკი გვარამია

თანამდებობა სახელი გვარი ხელმოწერა

პ/ნ 01024004092

დირექტორი
მთ. არქიტექტორი
პრ. ავტორი
კონსტრუქოტრი
შემსრულებელი

ნ. ლონდარიძე
ი. დევდარიანი
ი. დევდარიანი
ა. ნამგალაძე
ი. დევდარიანი

პროექტის დასახელება:

ტელ: 591 44 55 05

ექსპლიკაცია:

ს/ნ 443122256
ელ. ფოსტა: info.deinraum@gmail.com

19/11/2026
00:56

ფურცელი

A3

მასშტაბი

1:100

ინდექსი

303

ნახაზის დასახელება:
ფასადი 4-1

შესრულების თარიღი

ინდივიდუალური ერთბინიანი

საცხოვრებელი სახლი

10,080 3,056

±0,000

+3,500

+6,800

-0,120

+3,360

+6,660

3,800 5,900

+7,800

სტრუქტურული ლესვა თეთრად

სტრუქტურული ლესვა კრემისფრად

გ ბ ა

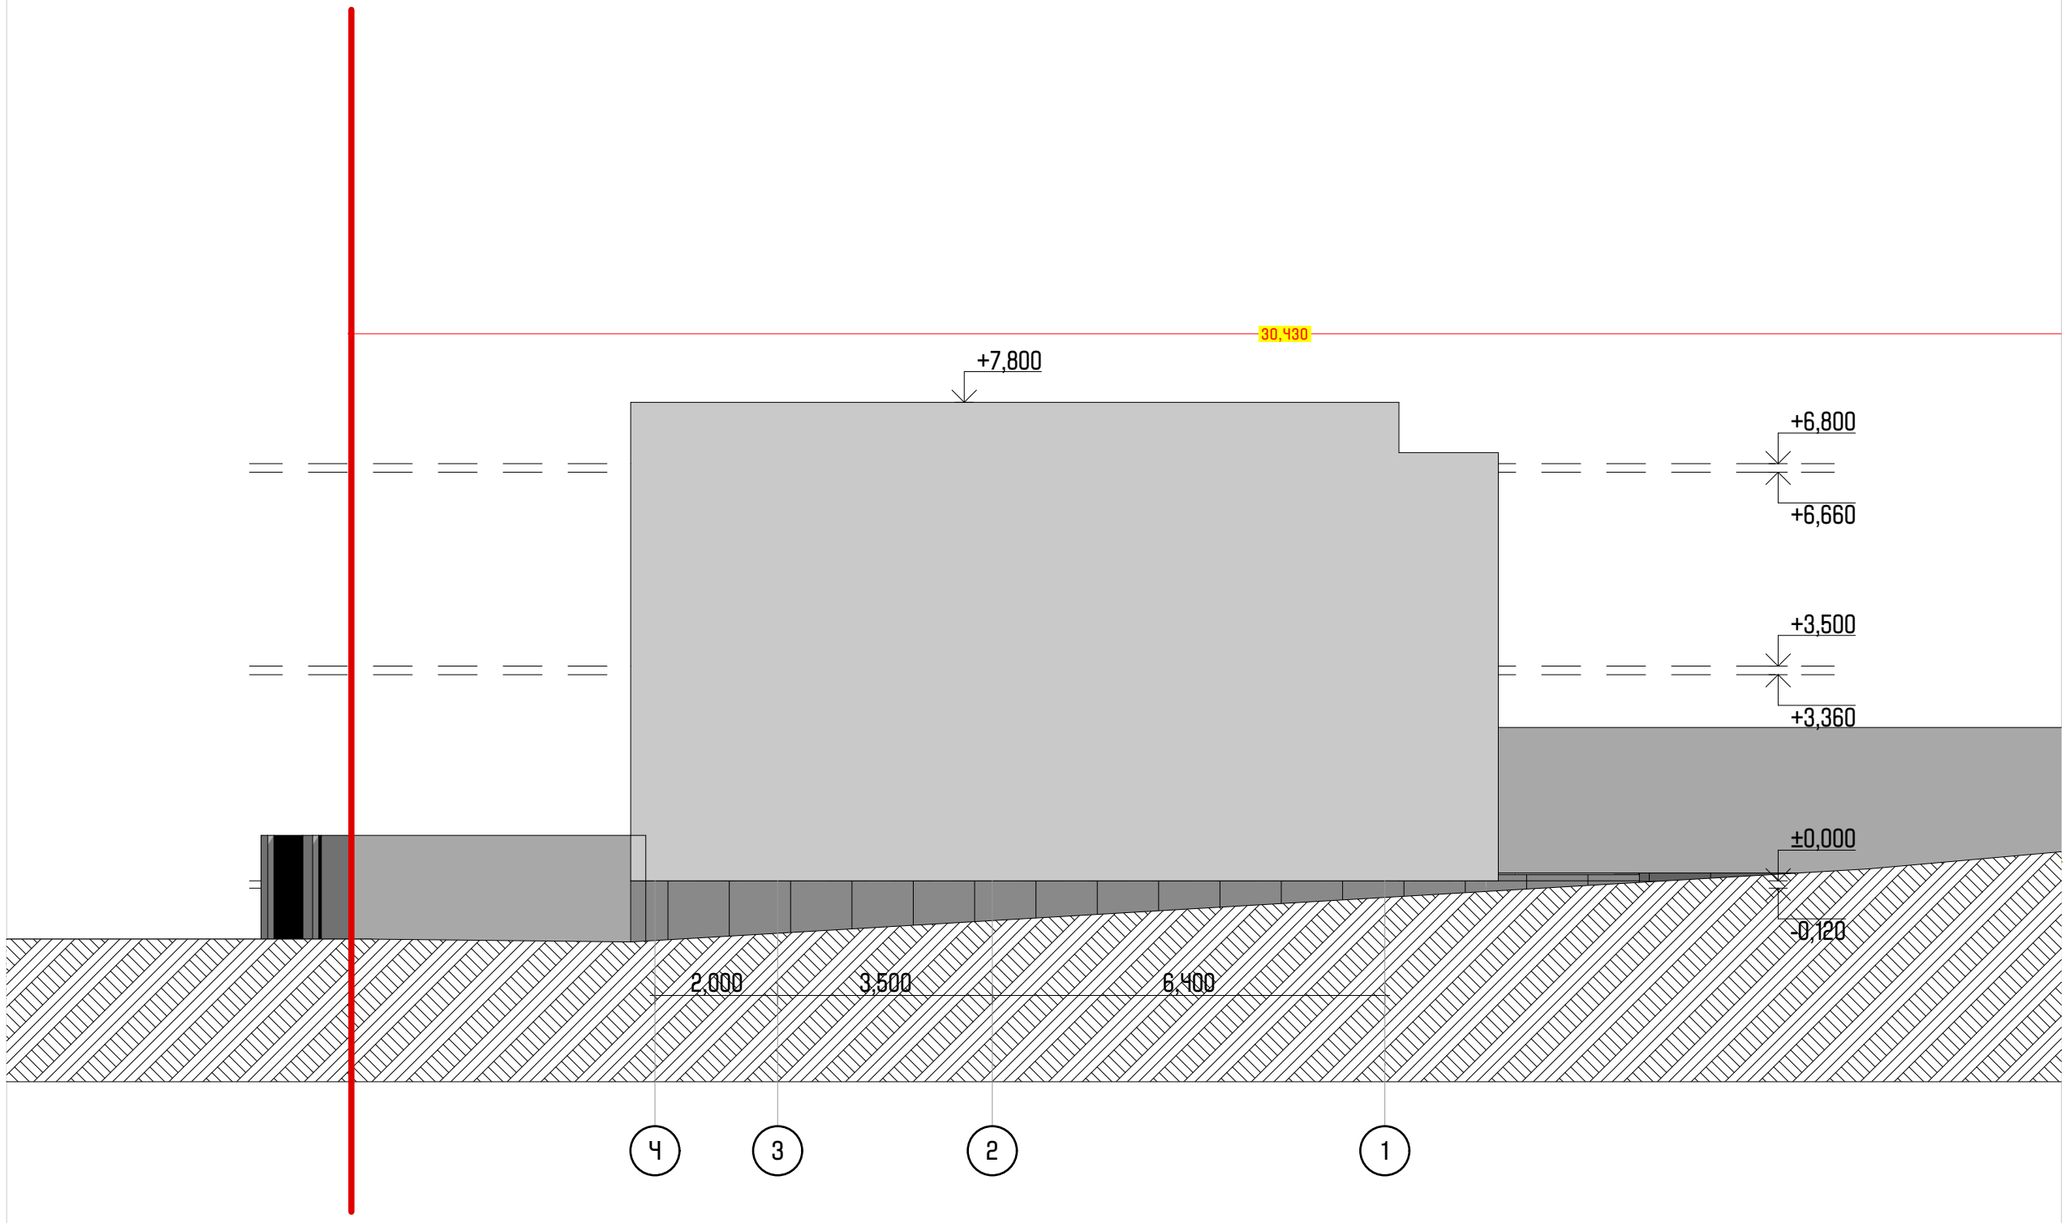

DEIN RAUM
ARCHITECTURE STUDIO

ტელ: 591 44 55 05 ს/ნ 443122256
ელ. ფოსტა: info.deinraum@gmail.com

ექსპლიკაცია:

პროექტის დასახელება:

ინდივიდუალური ერთბინიანი საცხოვრებელი სახლი

პროექტის მისამართი:

ქ. თბილისი, ილოზა ჯავახიშვილის ქ. N19

ს/კ 01.72.14.098.204

დამკვეთი	აკაკი გვარამია პ/ნ 01024100491	
თანამდებობა	სახელი გვარი	ხელმოწერა
დირექტორი	ნ. ლონდარიძე	
მთ. არქიტექტორი	ი. დევდარიანი	
პრ. ავტორი	ი. დევდარიანი	
კონსტრუქტორი	ა. ნამგალაძე	
შემსრულებელი	ი. დევდარიანი	

ნახაზის დასახელება:

ფასადი ა-ბ

ფურცელი	ინდექსი	მასშტაბი
A3	304	1:100

შესრულების თარიღი
19/11/2026
00:56

კარებების სპეციფიკაცია

კარის მარკერი	კ-4	კ-4	კ-4	კ-5	კ-5	
რაოდენობა	1	3	6	2	2	14
გაბარიტები	1,000×2,900	0,900×2,200	0,900×2,200	0,900×2,200	0,900×2,200	
გაღება	L	L	R	L	R	
2D სიმბოლო						
3D სიმბოლო		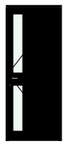				

დანჯრების სპეციფიკაცია

დასახელება	ფ-7	ფ-7	ფ-7	ფ-7	ფ-7	ფ-7	ფ-7	ფ-7	ფ-7	ფ-7
რაოდენობა	1	1	1	1	1	1	1	1	1	1
ზომები	0,600×2,100	0,600×2,500	0,800×2,400	0,800×2,420	0,900×2,400	1,000×1,300	1,000×2,500	1,300×2,100	1,300×2,400	1,300×2,420
მიმართულება	R	L	R	R	R	R	R	R	R	R
2D სიმბოლო										
3D ნახატი			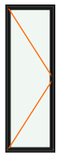	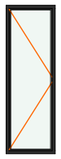				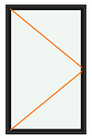		

DEIN RAUM
ARCHITECTURE STUDIO

ტელ: 591 44 55 05 ს/ნ 443122256
ელ. ფოსტა: info.deinraum@gmail.com

ექსპლიკაცია:

პროექტის დასახელება:

ინდივიდუალური ერთბინიანი საცხოვრებელი სახლი

პროექტის მისამართი:

ქ. თბილისი, ილოზ კვაჭაძის ქ. N19

ს/კ 01.72.14.098.204

დამკვეთი	აკაკი გვარამია პ/ნ 01024001092	
თანამდებობა	სახელი გვარი	ხელმოწერა
დირექტორი	ნ. ლონდარიძე	
მთ. არქიტექტორი	ი. დევდარიანი	
პრ. ავტორი	ი. დევდარიანი	
კონსტრუქტორი	ა. ნამგალაძე	
შემსრულებელი	ი. დევდარიანი	

ნახაზის დასახელება:

კარ-ფანჯრების სპეციფიკაცია

ფურცელი	ინდექსი	მასშტაბი
A3	305	1:1

შესრულების თარიღი
19/11/2026
00:56