

DEIN RAUM
ARCHITECTURE STUDIO

ტელ: 591 44 55 05 ს/ნ 443122256
ელ. ფოსტა: info.deinraum@gmail.com

ექსპლიკაცია:

პროექტის დასახელება:

ინდივიდუალური ერთბინიანი საცხოვრებელი სახლი

პროექტის მისამართი:

ქ. თბილისი, ილოზ კვაჭაძის ქ. N19

ს/კ 01.72.14.098.204

დამკვეთი	პაპაკი გვარამია პ/ნ 01024400400	
თანამდებობა	სახელი გვარი	ხელმოწერა
დირექტორი	ნ. ლონდარიძე	
მთ. არქიტექტორი	ი. დევდარიანი	
პრ. ავტორი	ი. დევდარიანი	
კონსტრუქტორი	ა. ნამგალაძე	
შემსრულებელი	ი. დევდარიანი	

ნახაზის დასახელება:
ვიზუალიზაცია

ფურცელი	ინდექსი	მასშტაბი
A3	Y01	1:100

შესრულების თარიღი
19/11/2026
00:58



DEIN RAUM
ARCHITECTURE STUDIO

ტელ: 591 44 55 05 ს/ნ 443122256
ელ. ფოსტა: info.deinraum@gmail.com

ექსპლიკაცია:

პროექტის დასახელება:

ინდივიდუალური ერთბინიანი საცხოვრებელი სახლი

პროექტის მისამართი:

ქ. თბილისი, ილოზ კვაჭაძის ქ. N19

ს/კ 01.72.14.098.204


დამკვეთი	პაპაკი გვარამია პ/ნ 01024900492	
თანამდებობა	სახელი გვარი	ხელმოწერა
დირექტორი	ნ. ლონდარიძე	
მთ. არქიტექტორი	ი. დევდარიანი	
პრ. ავტორი	ი. დევდარიანი	
კონსტრუქტორი	ა. ნამგალაძე	
შემსრულებელი	ი. დევდარიანი	

ნახაზის დასახელება:

ვიზუალიზაცია

ფურცელი	ინდექსი	მასშტაბი
A3	402	1:100

შესრულების თარიღი
19/11/2026
00:58

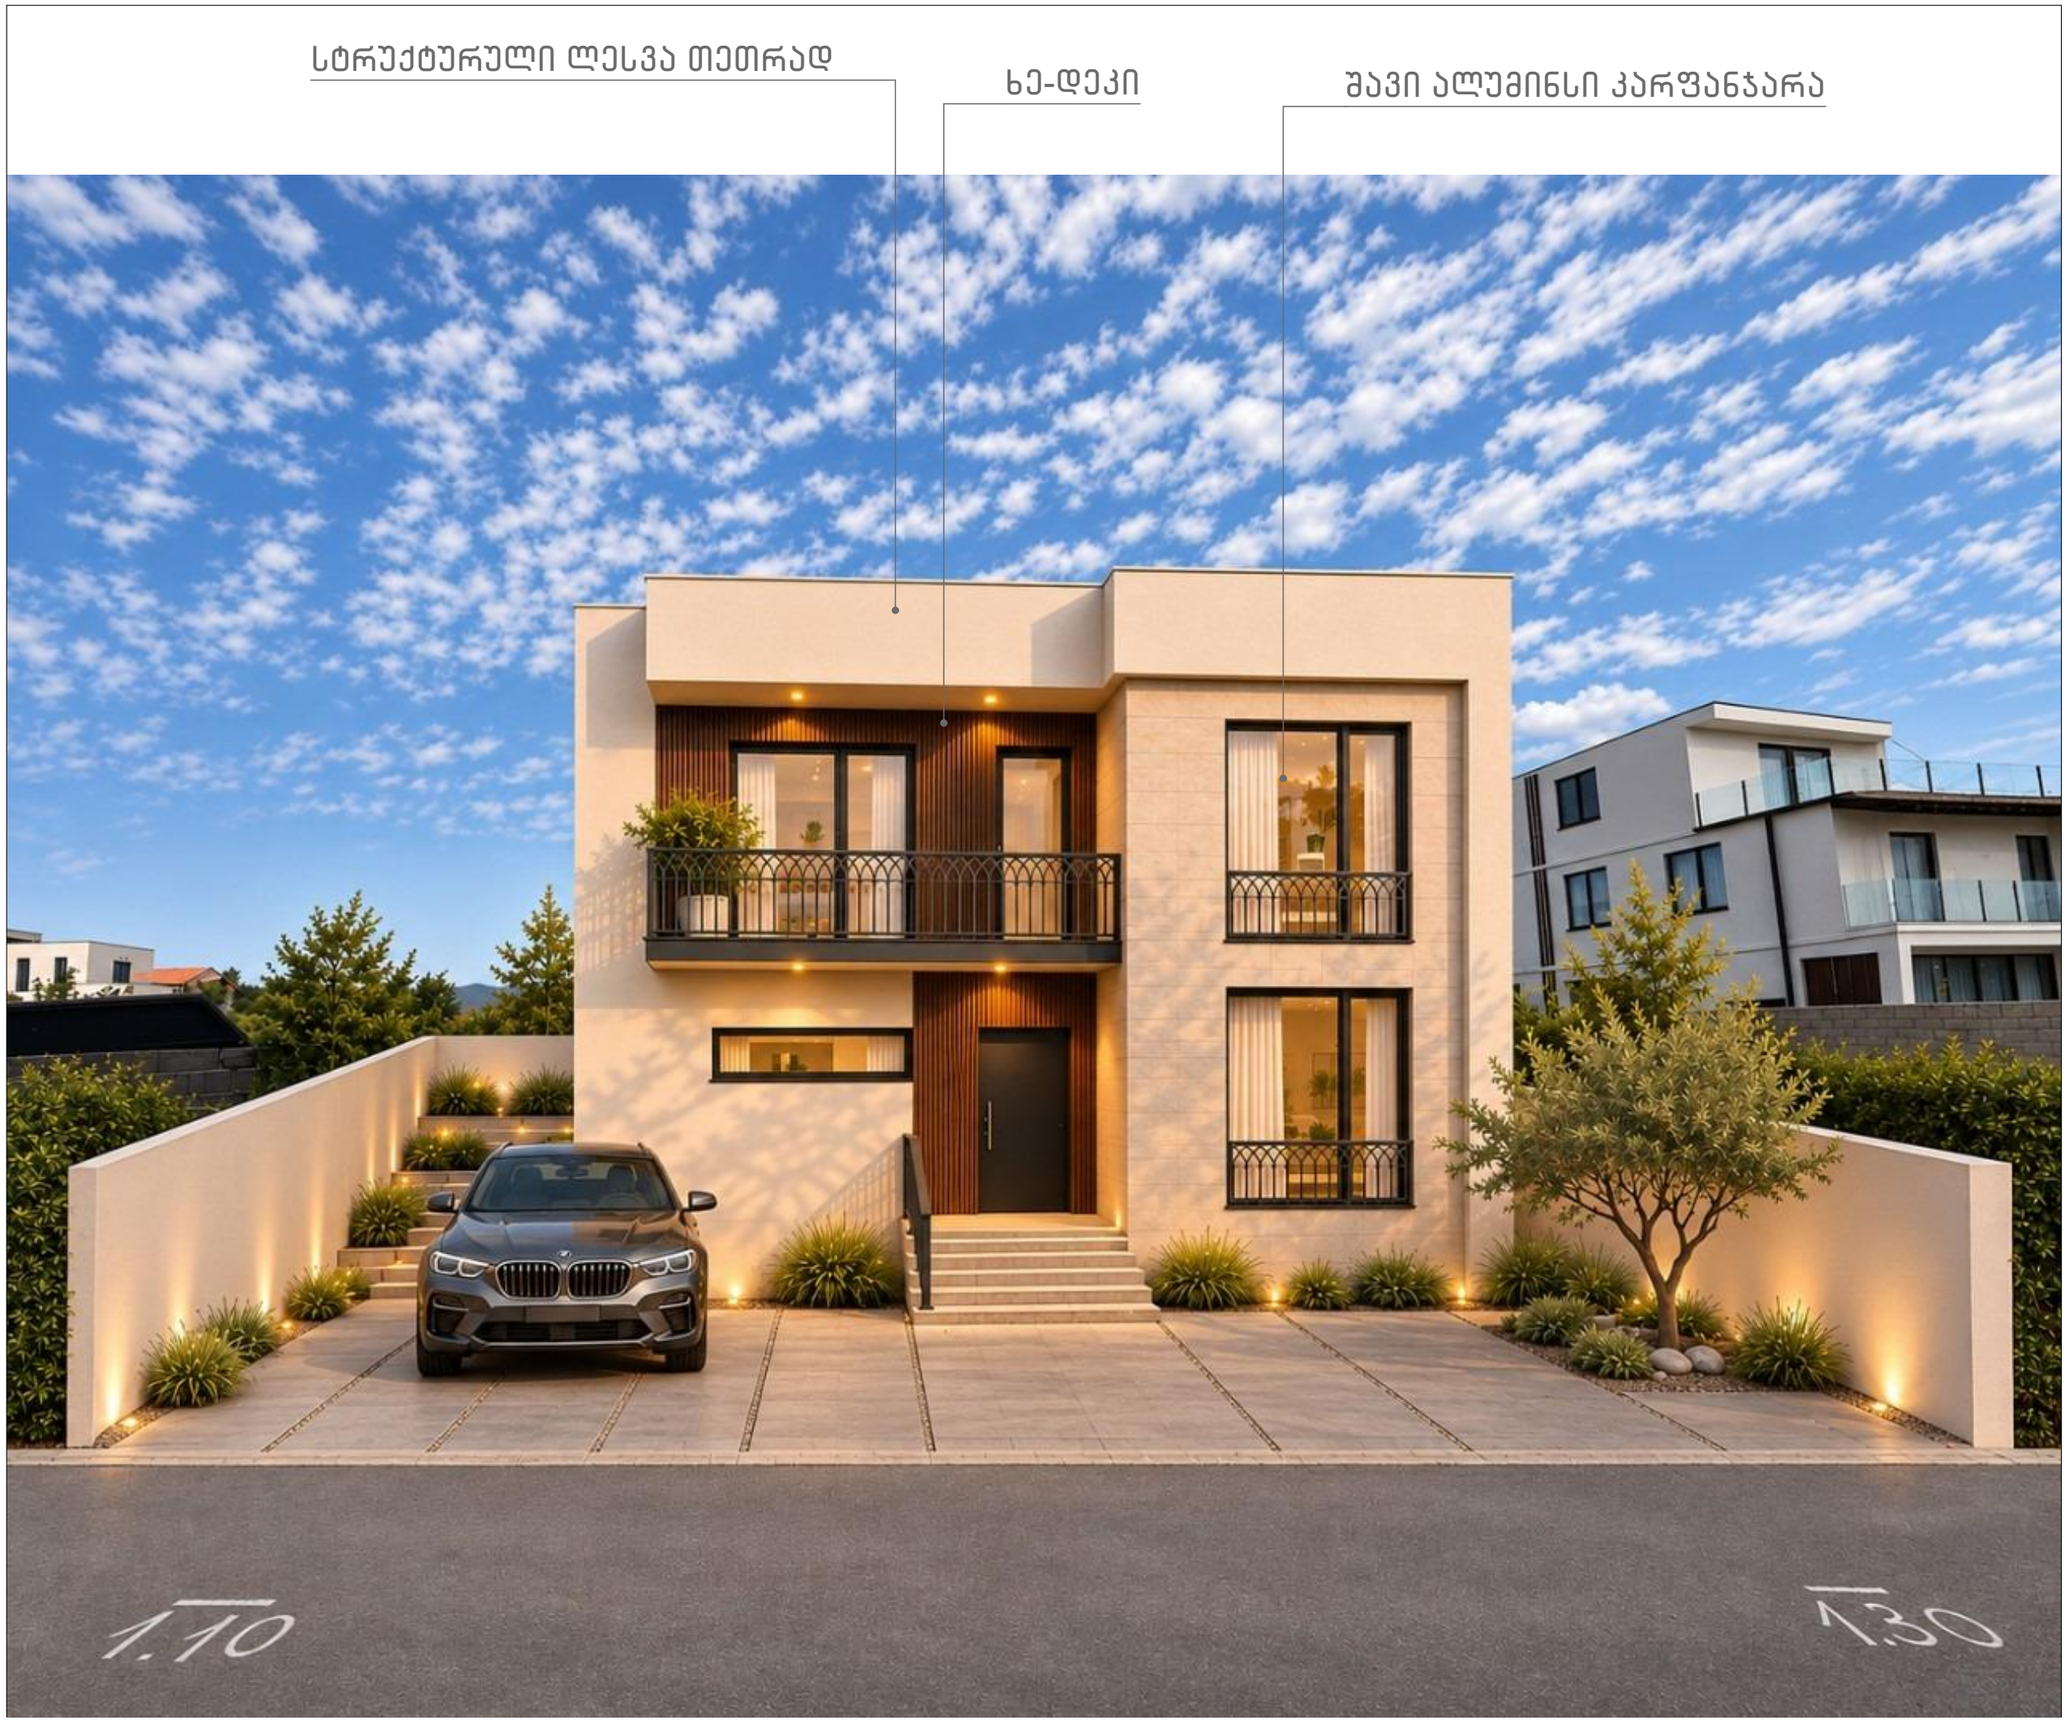

DEIN RAUM
ARCHITECTURE STUDIO

ტელ: 591 44 55 05 ს/ნ 443122256
ელ. ფოსტა: info.deinraum@gmail.com

ექსპლიკაცია:

პროექტის დასახელება:

ინდივიდუალური ერთბინიანი საცხოვრებელი სახლი

პროექტის მისამართი:

ქ. თბილისი, ილოზა ქავჭავაძის ქ. N19

ს/კ 01.72.14.098.204

დამკვეთი	პაპაკი გვარამია ა/ნ 01024004092	
თანამდებობა	სახელი გვარი	ხელმოწერა
დირექტორი	ნ. ლონდარიძე	
მთ. არქიტექტორი	ი. დევდარიანი	
პრ. ავტორი	ი. დევდარიანი	
კონსტრუქტორი	ა. ნამგალაძე	
შემსრულებელი	ი. დევდარიანი	

ნახაზის დასახელება:

ფოტომონტაჟი

ფურცელი	ინდექსი	მასშტაბი
A3	404	1:100

შესრულების თარიღი
19/11/2026
00:58