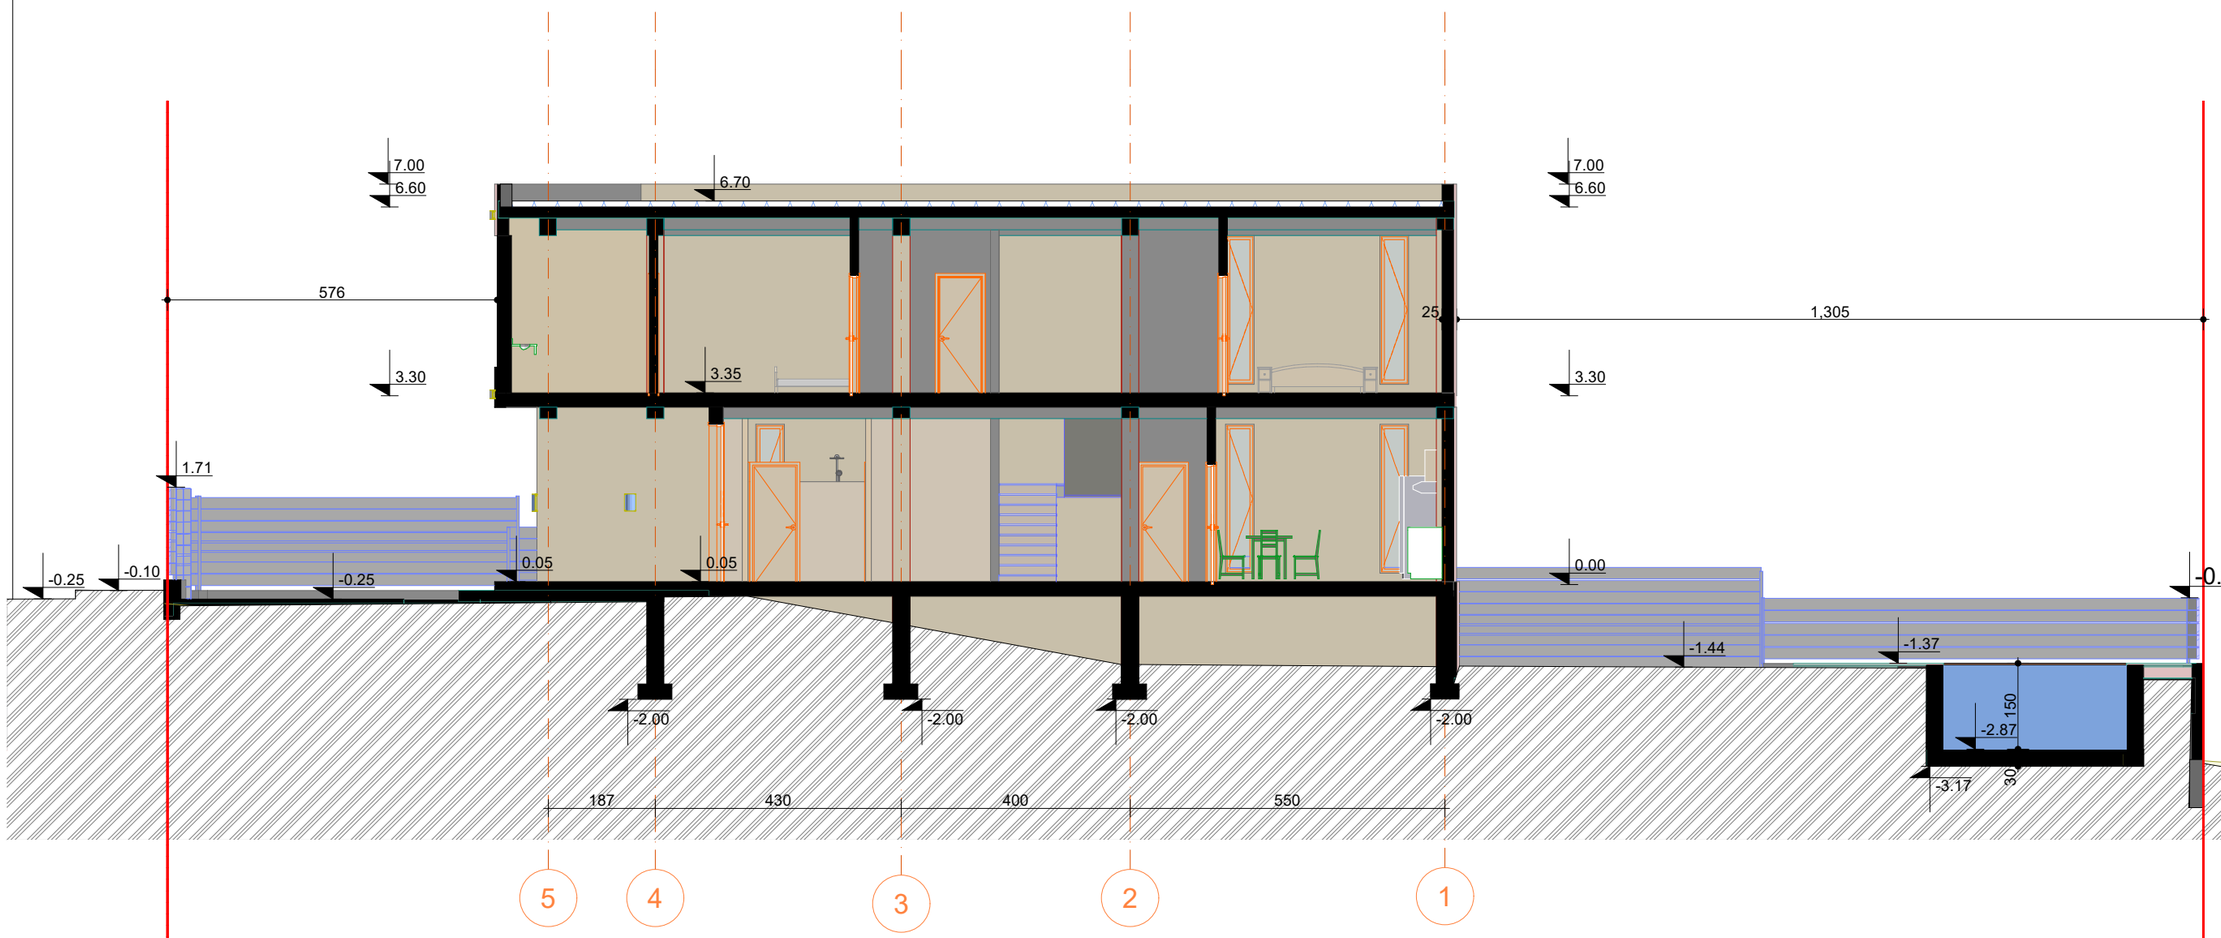

არქიტექტურული გეგმა

ობიექტი

ვრიუკინისეული ინდივიდუალური სახლ-ოფისებიანი სახლი

მისამართი

ქ.თბილისი , სოფ. ნაძალადევი სკ 01.81.02.226.396

არქიტექტორი

კ. მოდრეკილაძე

კონსტრუქტორი

აქსესუარები

სტრუქტურული ღერძი

+0.00 ნიშნული

ბლოკის კედელი

ბეტონის კედელი

საყრდენი კოლონა

კარის ღიობმდეგობა

განაშენიანების ფართი კ1	მ²
სართულის განაშენიანების ფართი კ2	მ²
განაშენიანების ფართი კ2	მ²

შენიშვნები

1. პროექტი შედგენილია
2. ნახაზი მომზადებული მისაწვდომობის სტანდარტების მიხედვით.

3. ზომები მოცემულია სანტიმეტრებში.

3. 0.00 შესაბამება აბსოლიტური ნიშნულის 144,00 მ-ს

დაშვებით

ჯემალ ცაბაძე პ/ნ : : 19001017543

ნახაზი

ჭრილი 3-1

ფურცლის ზომა

A3

მასშტაბი

1:100

ფურცლის ნომერი

თბილისი 2025 წ.

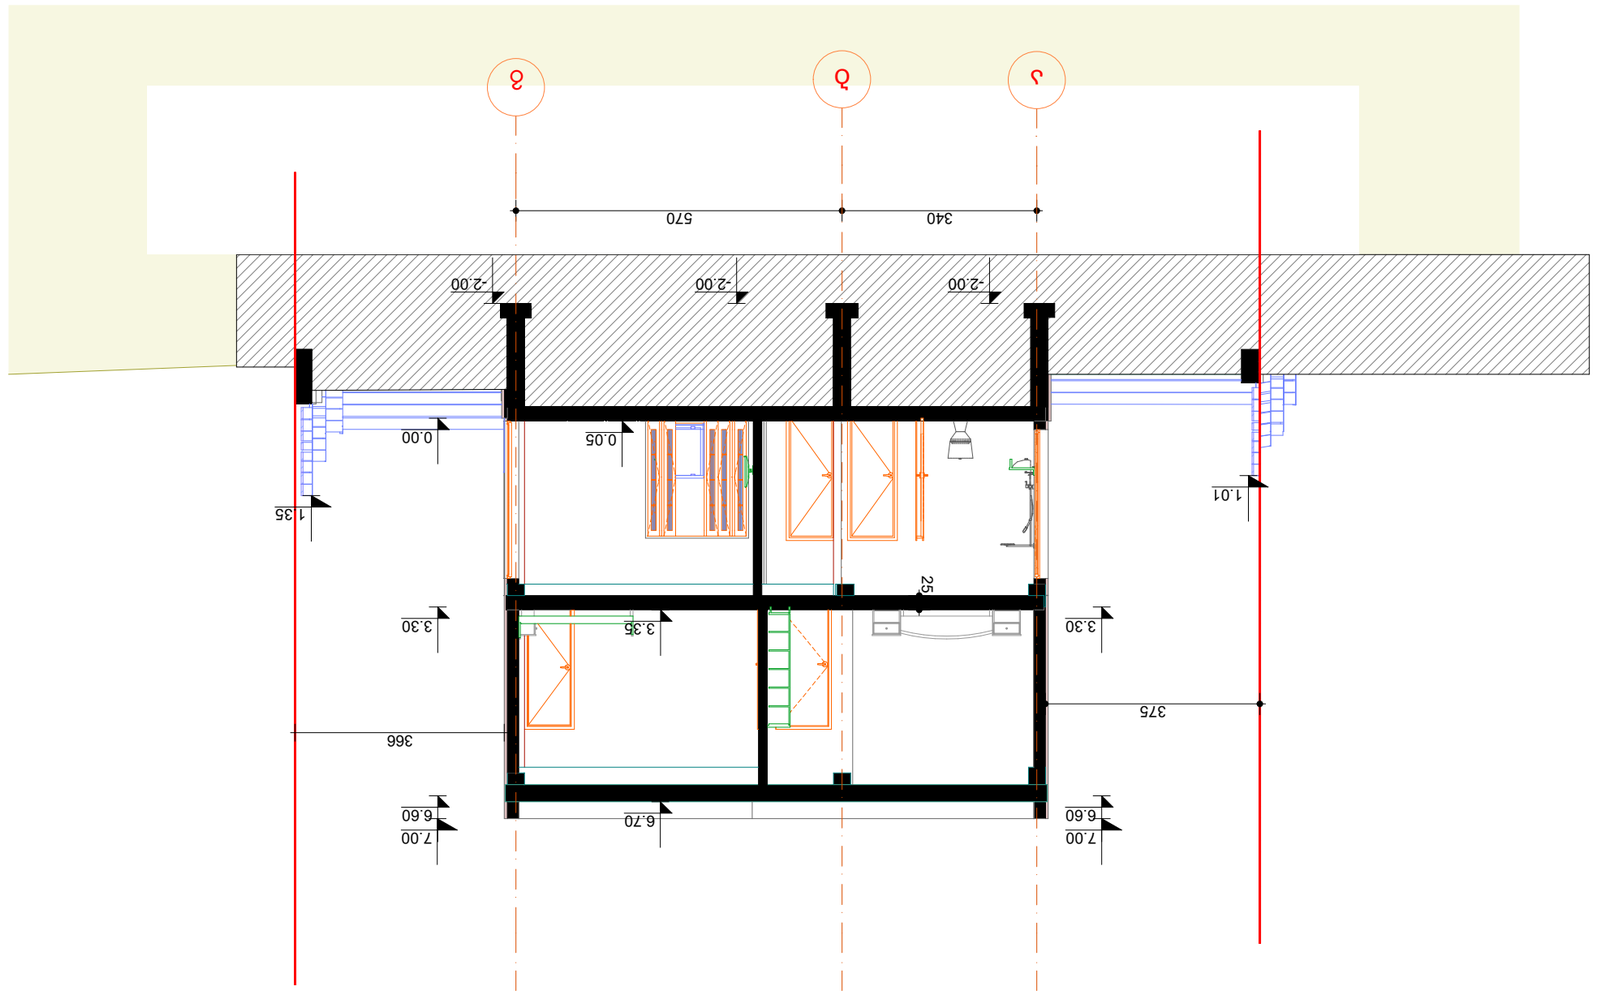

კარის ცეცხლმედეგობა

ა ა

არქიტექტურული

გეგმა

ქ.თბილის . სოფ. წავკისი ს/კ 01.81.02.226.396

1:100

ობიექტი

+0.00 ნიშნული

ბლოკის კედელი

ბეტონის კედელი

საყრდენი კოლონა

თბილისი 2025 წ.

ერთბინიანი ინდივიდლური
საცხოვრებელი სახლი

სტრუქტურული ღერძი

მისამართი

სართულის
განაშენიანების ფართი კ2 მ

2

ექსპლიკაცია

არქიტექტორი

კ. მოდრეკილაძე

კონსტრუქტორი

შენიშვნები

1. პროექტი შედეგენილია
2. ნახაზი მომზადებული მისაწვდომობის
სტანდარტების მიხედვით.

3. ზომები მოცემულია სანტიმეტრებში.

3. 0.00 შეესაბამება აბსოლიტური
ნიშნულის 144,00 მ-ს

ნახაზი

მასშტაბი

ფურცლის ნომერი

A3

ფურცლის ზომა

განაშენიანების ფართი კ1 მ

2

განაშენიანების ფართი კ2 მ

2

დამკვეთი 25

0.00

3.30

6.60

3.30

6.60

-2.00

3.35

-2.00

366

0.05

6.70

340 570

375

1.35

1.01

7.00 7.00

-2.00

ა ბ g

Wril 2-2

კონსტრუქციული ელემენტის ვიზუალიზაცია

კედელი. დეკორატიული ლესვა

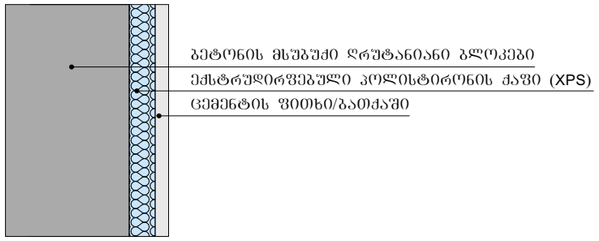

ექსპლიკაცია

1. მსუბუქი ბეტონის ღრუტანიანი ბლოკები 20 სმ
2. ექსტრუდირებული პოლისტიროლის ქაფი (XPS) 5 სმ
3. ცემენტის ფითხი/ბათქაში 3 სმ

კედელი. აბურით მოპირკეთება

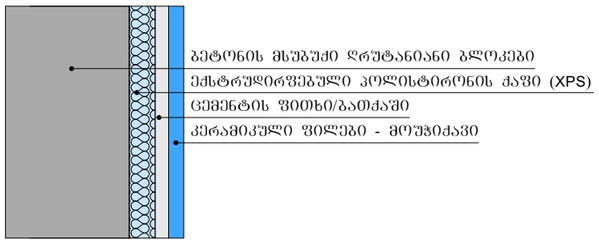

ექსპლიკაცია

1. მსუბუქი ბეტონის ღრუტანიანი ბლოკები 20 სმ
2. ექსტრუდირებული პოლისტიროლის ქაფი (XPS) 5 სმ
3. ცემენტის ფითხი/ბათქაში 2 სმ
4. კერამიკული ფილები - მოუჭიქავი 3 სმ

სახურავი ზედა დასრულება

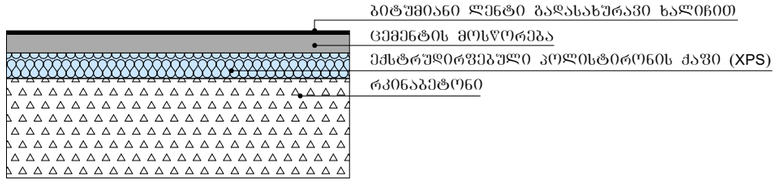

ექსპლიკაცია

1. რკინაბეტონი 20 სმ
2. ექსტრუდირებული პოლისტიროლის ქაფი (XPS) 5 სმ
3. ცემენტის მოჭიმვა 3 სმ
4. ბიტუმიანი ლენტი გადასახურავი ხალიჩით 1 სმ

იატაკი

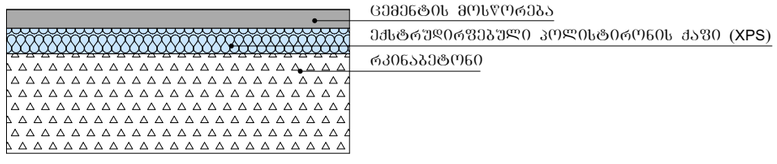

ექსპლიკაცია

1. ცემენტის მოჭიმვა 3 სმ
2. ექსტრუდირებული პოლისტიროლის ქაფი (XPS) 5 სმ
3. რკინაბეტონი 20 სმ

მისამართი: ქ. თბილისი, სოფელი წავკისი, ნიკოლოზ მათიკაშვილის ქუჩა, N7 საკადასტრო კოდი: 01.81.02.226.040			ბარე კედლების, სახურავისა და იატაკის შრეებრივი ელემენტის ჭრილი
არქიტექტორი:	ქ. ჯაფარიძე		
დამკვეთი:	ზ. მარკოზაშვილი		