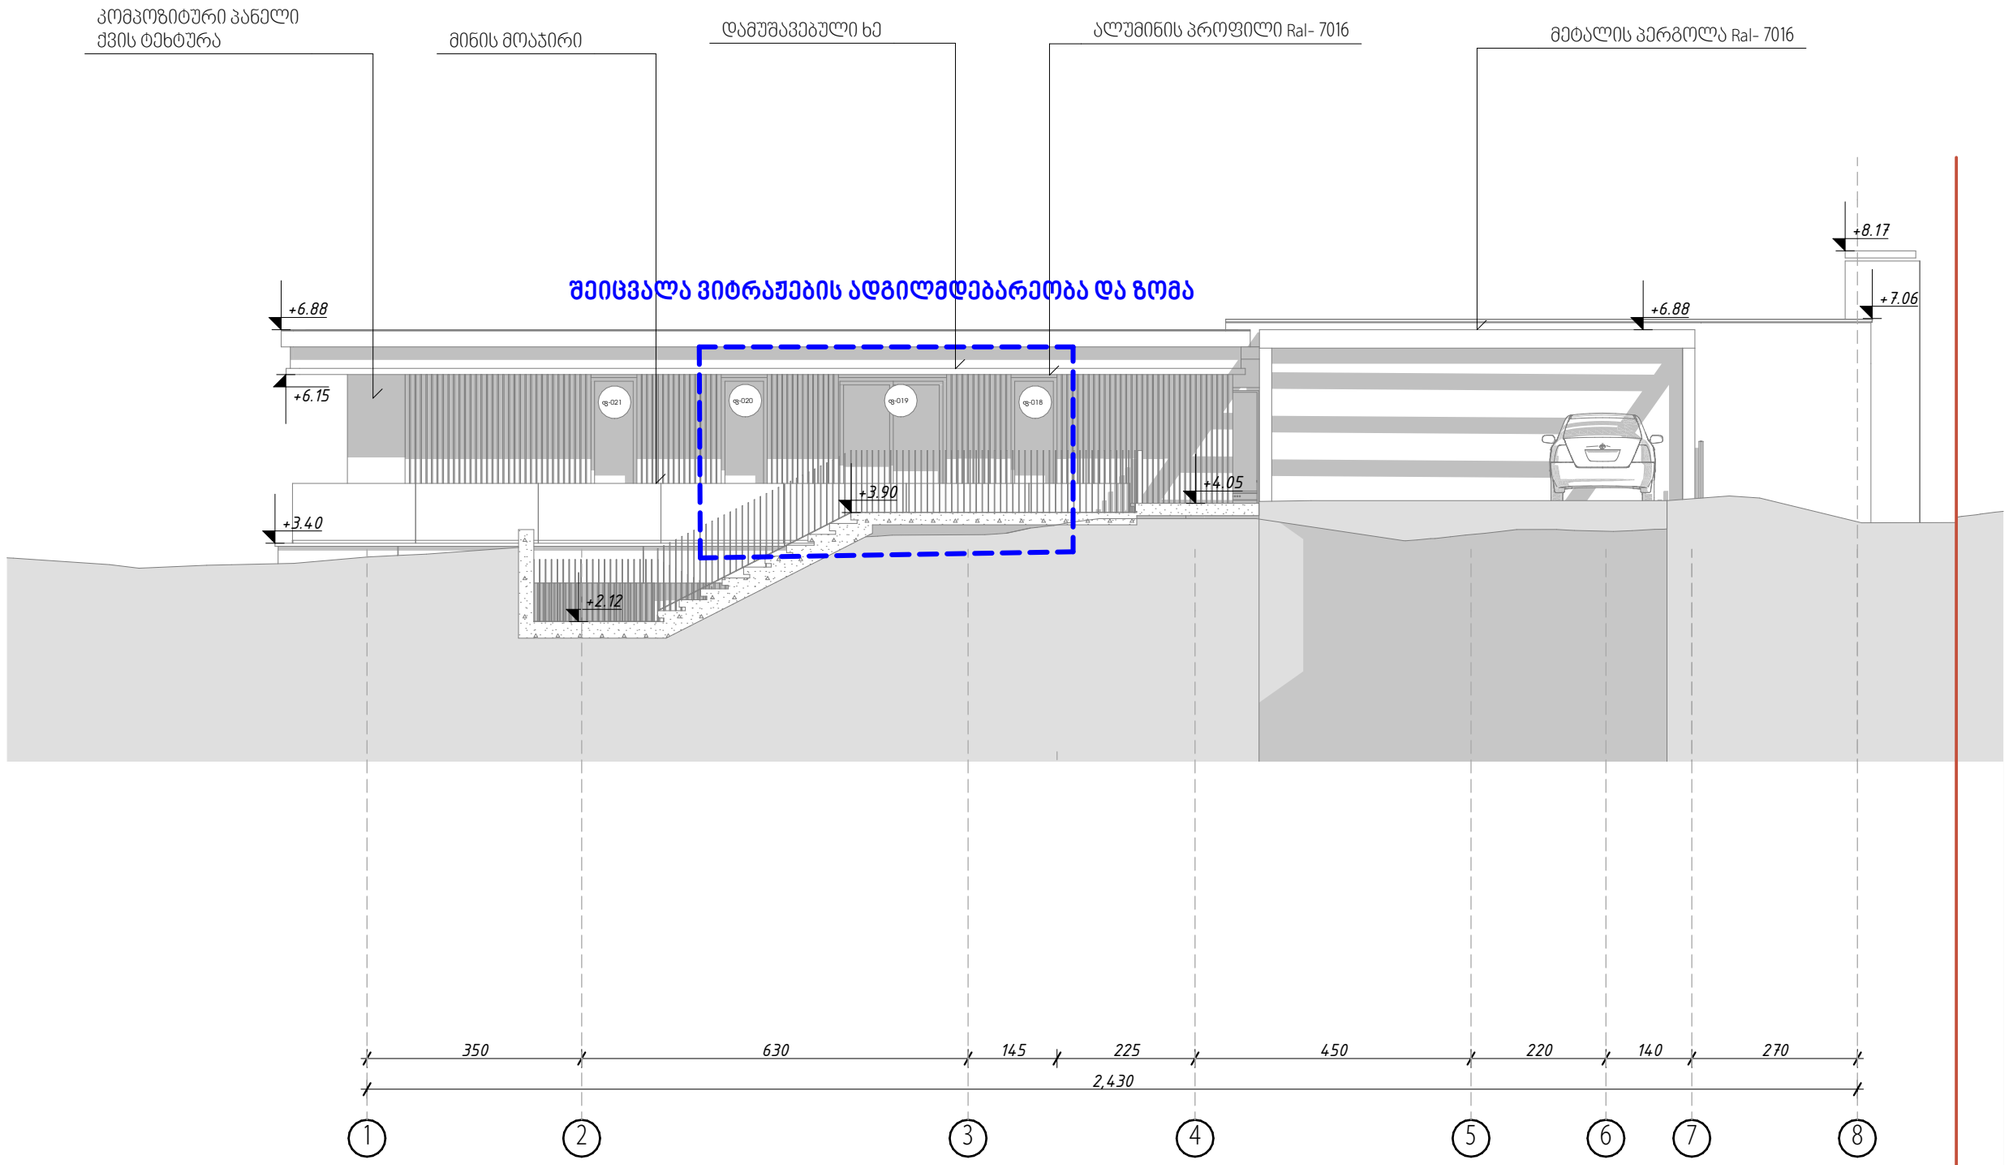

მისამართი	პროექტის სახელწოდება	დაამუშავა	A workroom		ნახაზის დასახელება	მასშტაბი:	1:100	A3
ს/კ: 01.10.18.004.015	ერთბინიანი ინდივიდუალური სცხოვრებელი სახლი				ფასადი 1-8 ღერძებში	თარიღი:	2026	
ქალაქი თბილისი, მაგნოლიის III შესახვევი, N 17 თბილისი		არქიტექტორი	ი. ლომსაძე	11/19/2026		სტადია:	გვერდი:	გვერდების რაოდენობა:
		დამკვეთი	ირაკლი თევზაძე	11/19/2026		ესკიზი	A.17	54

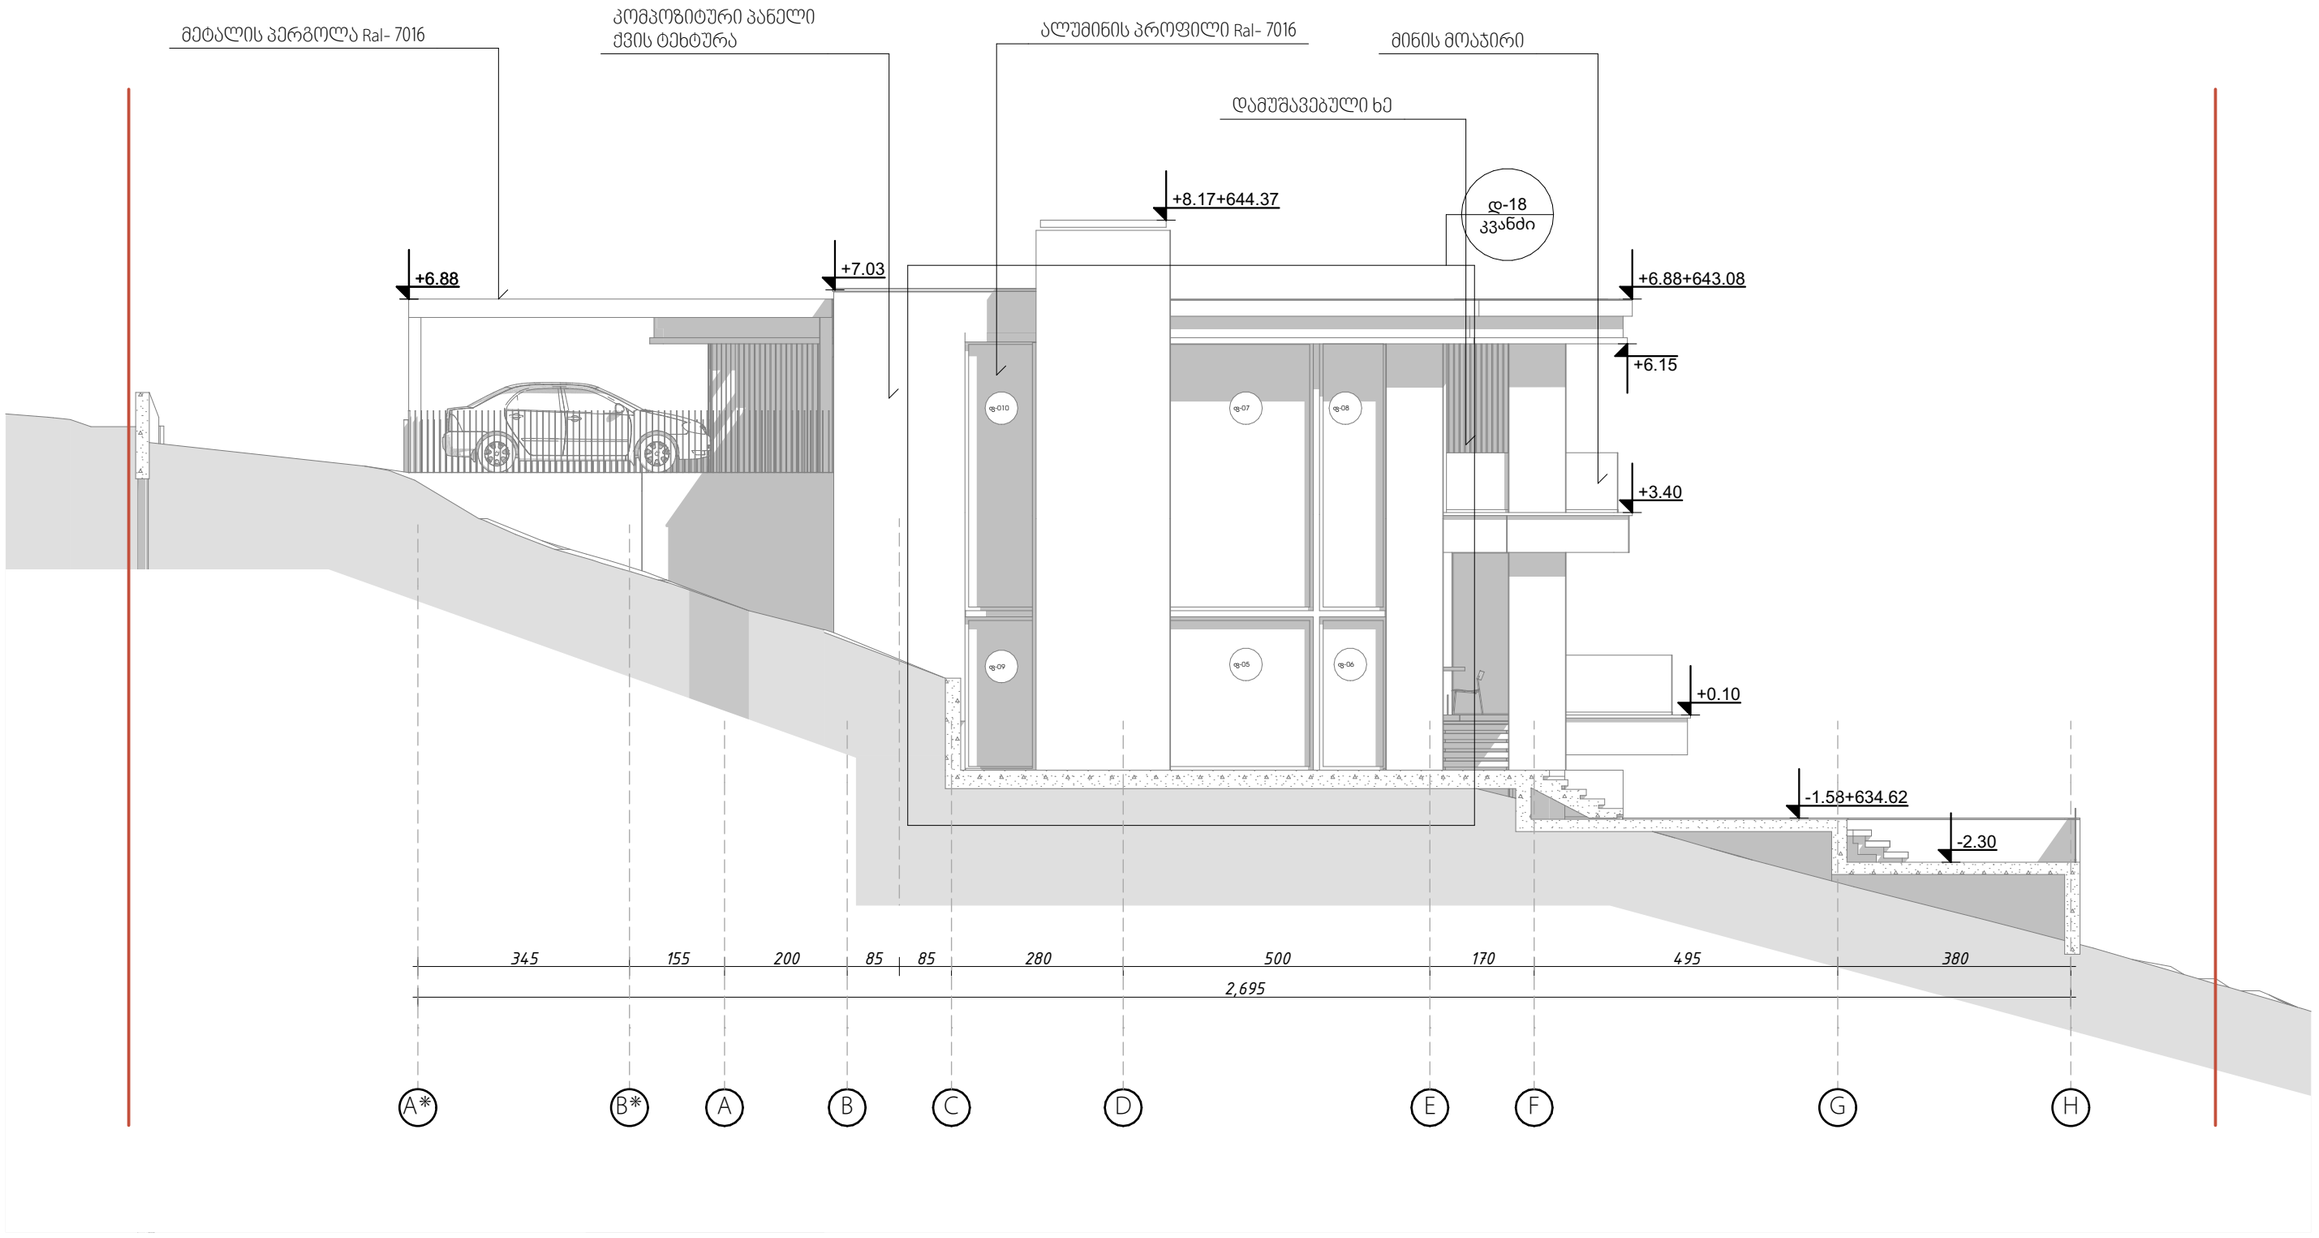

მისამართი	პროექტის სახელწოდება	დაამუშავა			ნახაზის დასახელება	მასშტაბი:	1:100	A3
ს/კ: 01.10.18.004.015	ერთბინიანი ინდივიდუალური სცხოვრებელი სახლი		A workroom		ფასადი A-G ღერძებში	თარიღი:	2026	
ქალაქი თბილისი, მაგნოლიის III შესახვევი, N 17 თბილისი		არქიტექტორი	ი. ლომსაძე	11/19/2026		სტადია:	გვერდი:	გვერდების რაოდენობა:
		დამკვეთი	ირაკლი თევზაძე	11/19/2026		ესკიზი	A.18	54

GSPublisherVersion 0.0.100.100

ფასადი 8-1 ღერძებში
სტადია: გვერდი:

გვერდები
რაოდენობა:

არქიტექტორი
დამკვეთი ესკიზი A.19 54

მასშტაბი: 1:100

თარიღი: A3

ქალაქი თბილისი, მაგნოლიის III შესახვევი, N 17 თბილისი

ერთბინიანი ინდივიდუალური
სცხოვრებელი სახლი

მისამართი პროექტის სახელწოდება ნახაზის დასახელება ს/კ: 01.10.18.004.015

დაამუშავა
2026

ირაკლი თევზაძე

A
workroom

ი. ლომსაძე 11/19/2026
11/19/2026

2 7

დ-17
კვანძი

2,430

- 1.56

- 0.80

+3.40

- 0.55

+0.10

+0.70

+3.40

+6.60

+6.88

- 3.00

- 2.30

- 0.80

+8.17

+0.70

+6.15

+2.80

133

138

80

270 140 220 450 225 145 630 350

ფ-04 ფ-04

ფ-01 ფ-01

ფ-029 ფ-028 ფ-027 ფ-026 ფ-014 ფ-025

ფ-013 ფ-015

ფ-012

ფ-011 ფ-011

8 6 5 4 1 3 2 1

კომპოზიტური პანელი
ქვის ტეხტურა დამუშავებული ხე ალუმინის პროფილი Ral- 7016

მინის მოაჯირი

დამუშავებული ხე მეტალით მოპირკეთება Ral- 7016

დაემატა ვიტრაჟი

GSPublisherVersion 0.0.100.100

ფასადი F-A ღერძებში
სტადია: გვერდი:

გვერდები
რაოდენობა:

არქიტექტორი
დამკვეთი ესკიზი A.20 54

მასშტაბი: 1:100

თარიღი: A3

ქალაქი თბილისი, მაგნოლიის III შესახვევი, N 17 თბილისი

ერთბინიანი ინდივიდუალური
სცხოვრებელი სახლი

მისამართი პროექტის სახელწოდება ნახაზის დასახელება ს/კ: 01.10.18.004.015

დაამუშავა
2026

ირაკლი თევზაძე

A
workroom

ი. ლომსაძე 11/19/2026
11/19/2026

A

+4.05

- 3.20

±0.00

+3.30

+6.60

2,695

+8.17

+4.20

+0.70
+0.10

+6.88

+3.40

+0.10

- 3.00

- 1.58

- 0.55

380 495 170 500 280 85 85 200 155 345

ფ-019 ფ-025 ფ-023 ფ-022

ფ-016

H G F E D C B A B* A*

დაემატა ვიტრაჟი