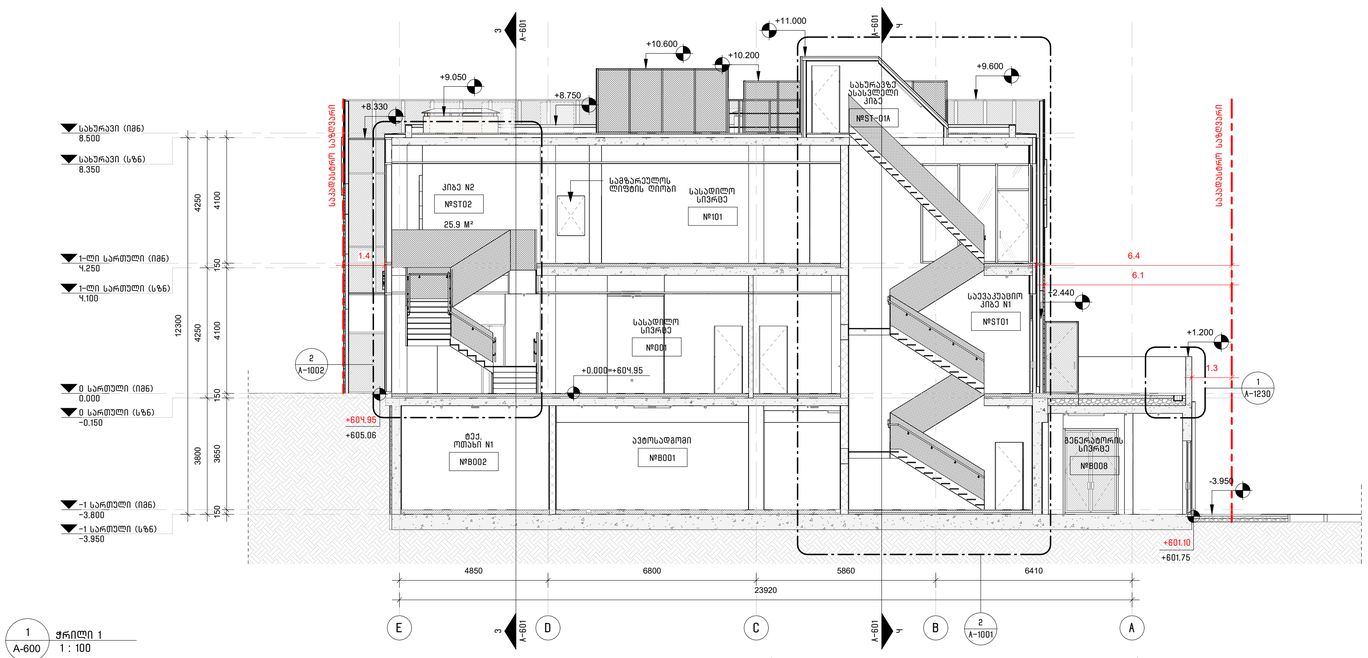

ჭრილების შენიშვნები:

1. დაბეტონების ინფორმაცია მექანიკის დეტალების შესახებ იხილეთ A-1230 – A1233 გვერდებზე.
2. დაბეტონების ინფორმაცია იატაკისა და კედლის კიბეების შესახებ იხილეთ A-1200 A-1210 გვერდზე.

არქიტექტორი :

შ.პ.ს. "თიმ თუ"

თბილისი, საქართველო, 0179 | ფალიაშვილის ქ. #37

teamtwo.ge

დაგმკვეთი :

შპს "თ დ კ რესტორნები"

სართულის დიაგრამა :

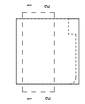

გეგმის დიაგრამა :

რევიზია :

რიგი	ნომერი	თარიღი	განმარტება

დირექტორი / არქიტექტორი : ნ. ნადარეიშვილი

მთავარი არქიტექტორი : შ. სამანელიძე

არქიტექტორი : ს. მაღლაფერიძე

პროექტის სახელი:

მაკდონალდსი ლისზე

სტადია/ეტაპი:

III ეტაპი – მუნიციპალიტეტთან შესათანხმებელი დოკუმენტაცია

თარიღი: 2026

ნახაზის სახელი:

ჭრილები

ფურცლის ზომა: A1

ნახაზის ნომერი:

A-600

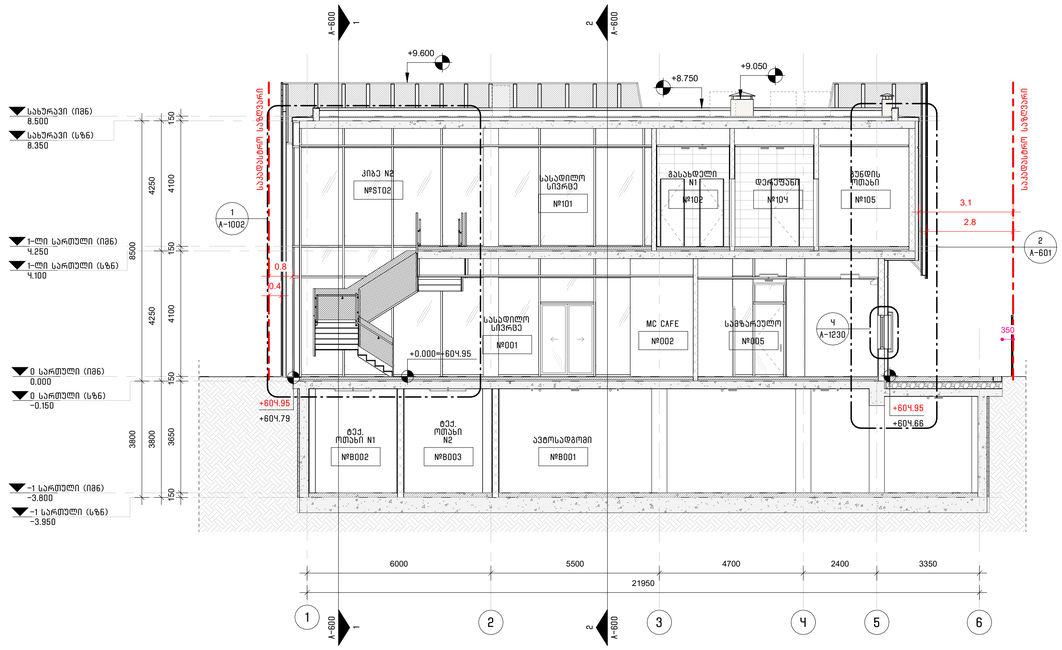

3 / A-601 ჭრილი 3
1 : 100

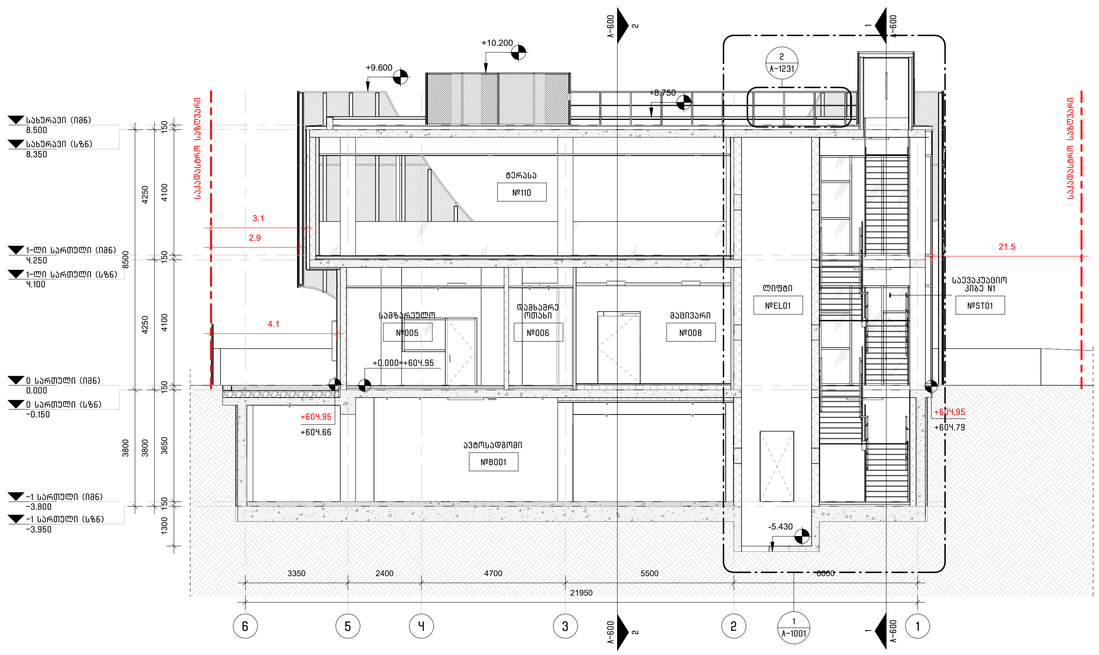

Ч / A-601 ჭრილი Ч
1 : 100

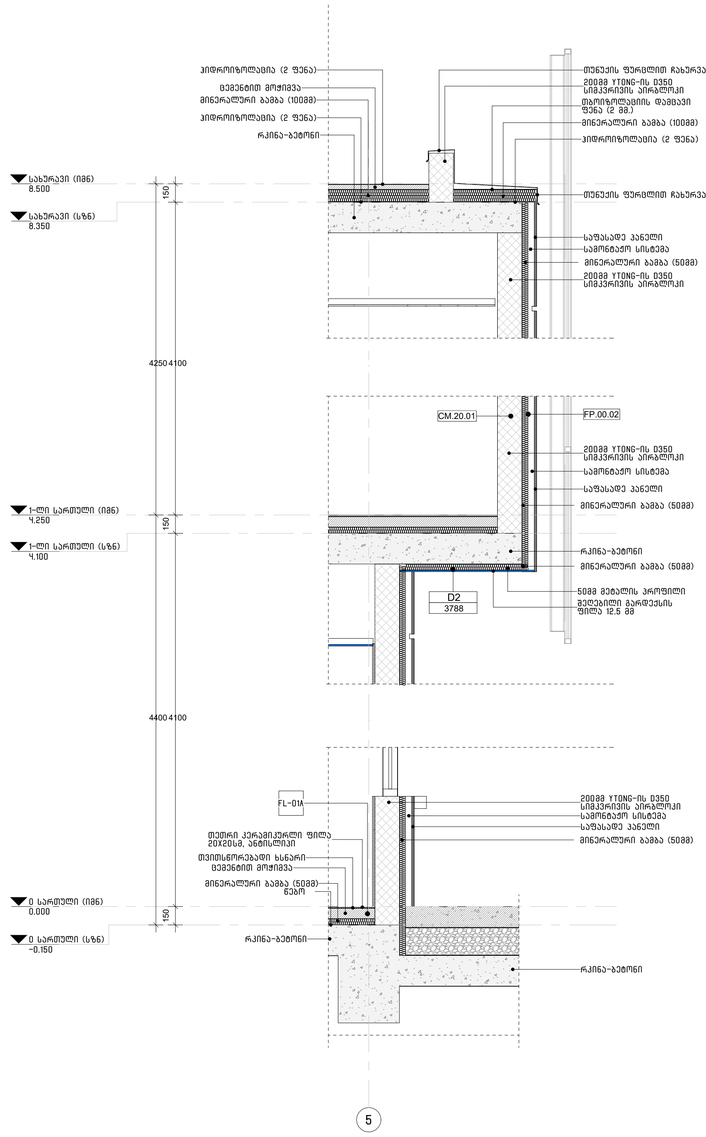

5 / A-601 / A-601 ფასადის კედლის ჭრილი
1 : 25

ჭრილების შენიშვნები:

1. დაგეგმარების ინფორმაცია მეზონეტების დეტალების შესახებ იხილეთ A-1230 – A1233 მეზონეტებზე.
2. დაგეგმარების ინფორმაცია ლიანდაგსა და კედლის პირების შესახებ იხილეთ A-1200 A-1210 მეზონეტზე.

არქიტექტორი :

შ.პ.ს. "თიმ თუ"

თბილისი, საქართველო, 0179 | ფალიაშვილის ქ. #37
teamtwo.ge

დამკვეთი :

შპს "თ და კ რესტორნები"

სართულის დიაგრამა :

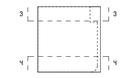

გეგმის დიაგრამა :

რევიზია :

რიგი	ნომერი	თარიღი	განმარტება

მთავარი არქიტექტორი / არქიტექტორი : ნ. ნადარეიშვილი

მთავარი არქიტექტორი : შ. საბანელიძე

არქიტექტორი : ს. მაღულაშვილი

პროექტის სახელი:

მაკდონალდსი ლისზე

სტადია/ეტაპი:

III ეტაპი – მუნიციპალიტეტთან შესათანხმებელი დოკუმენტაცია

თარიღი: **2026**

ნახაზის სახელი:

ჭრილები

ფურცლის ზომა: **A1**

ნახაზის ნომერი:

A-601

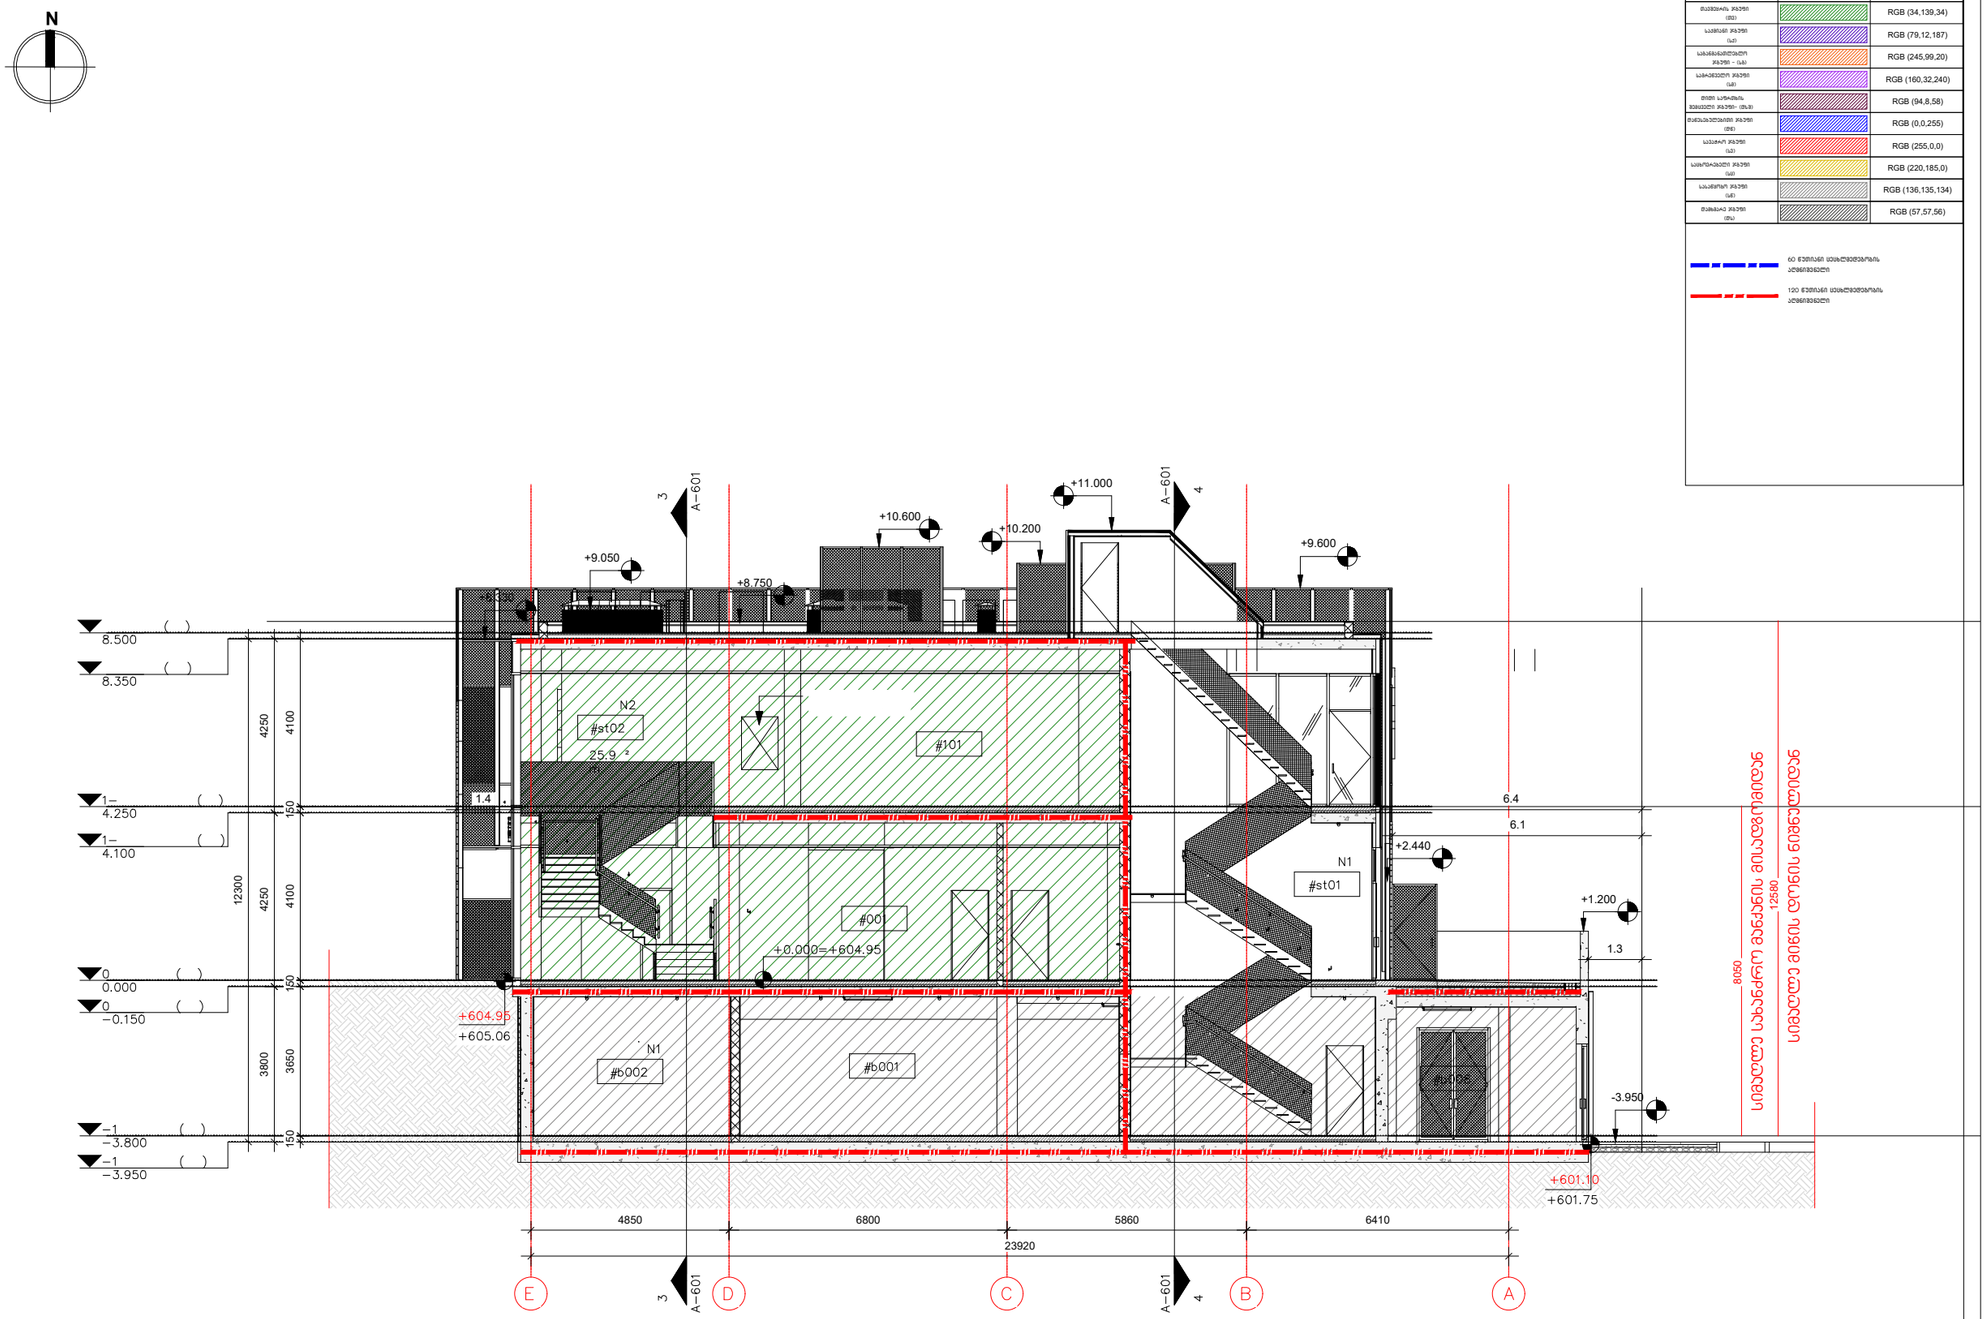

N A3 შპს "თ და კ რესტორნები" არქიტექტორი: დამკვეთი: სართულის დიაგრამა: გეგმის დიაგრამა: ნახაზის სახელი:

ნახაზის ნომერი:

სტატუსი / ეტაპი:

თარიღი:
პროექტის სახელი:

ფურცლის ზომა:
დირექტორი / არქიტექტორი :

მუნიციპალიტეტთან

შესათანხმებელი

დოკუმენტაცია

მაკდონალდსი ლისზე

ჭრილი 2026 შ.პ.ს. "თიმ თუ" თბილისი, საქართველო,0179/ ფალიაშილის 37# www.teamtwo.ge dakavebulobis jgufebi dakavebulobis jgufis aRniSvna feris kodi TavSeyris jgufi (Tv) saqmiani jgufi (sq) saganmanaTleblo jgufi - (sg) samrewvelo jgufi (sm) didi safrTxis Semcveli jgufi- (dsS) dawesebulebiTi jgufi (dw) savaWro jgufi (sv) sacxovrebeli jgufi (sc) sasawyobo jgufi (sw) damxmare jgufi (ds) RGB (34,139,34) RGB (79,12,187) RGB (245,99,20) RGB (160,32,240) RGB (94,8,58) RGB (0,0,255) RGB (255,0,0) RGB (220,185,0) RGB (136,135,134) RGB (57,57,56) dakavebulobis jgufebis aRniSvnebi 60 wuTiani cecxlmedegobis aRmniSvneli 120 wuTiani cecxlmedegobis aRmniSvneli

8050

12580 სიმაღლე მიწის დონის ნიშნულიდან

სიმაღლე სახანძრო მანქანის მისადგომიდან 4850 6800 5860 6410 23920

4100 150 4100 150 3650 150

4250 4250 3800

12300

აააააააააა აააააა

აააააააააა აააააა 1.3 6.1 1.4 6.4 ² +1.200 +8.750 +8.330 +9.050 +2.440 -3.950 +10.600 +10.200 +11.000 +9.600