

გენგეგმა

პირობითი აღნიშვნა:

– საპროექტო ღობე

ხე ნომერი 186 ექვემდებარება გადარგვას. დანარჩენი ხეების შემთხვევაში აღსანიშნავია, რომ დაგეგმილი ღობის ფუნდამენტის ჩაღრმავება მიწისქვეშ არის მხოლოდ 30 სანტიმეტრი, რაც წარმოადგენს მცირე ჩაღრმავების კონსტრუქციას. აღნიშნული სიღრმე გამორისხავს ხეების ღრმა, საყრდენი ფესვთა სისტემის დაზიანებას. ამასთან, მიწის სამუშაოები ჩატარდება ხელით, მძიმე ტექნიკის გამოყენების გარეშე, რაც უზრუნველყოფს ნიადაგისა და ფესვების მაქსიმალურ დაცვას.

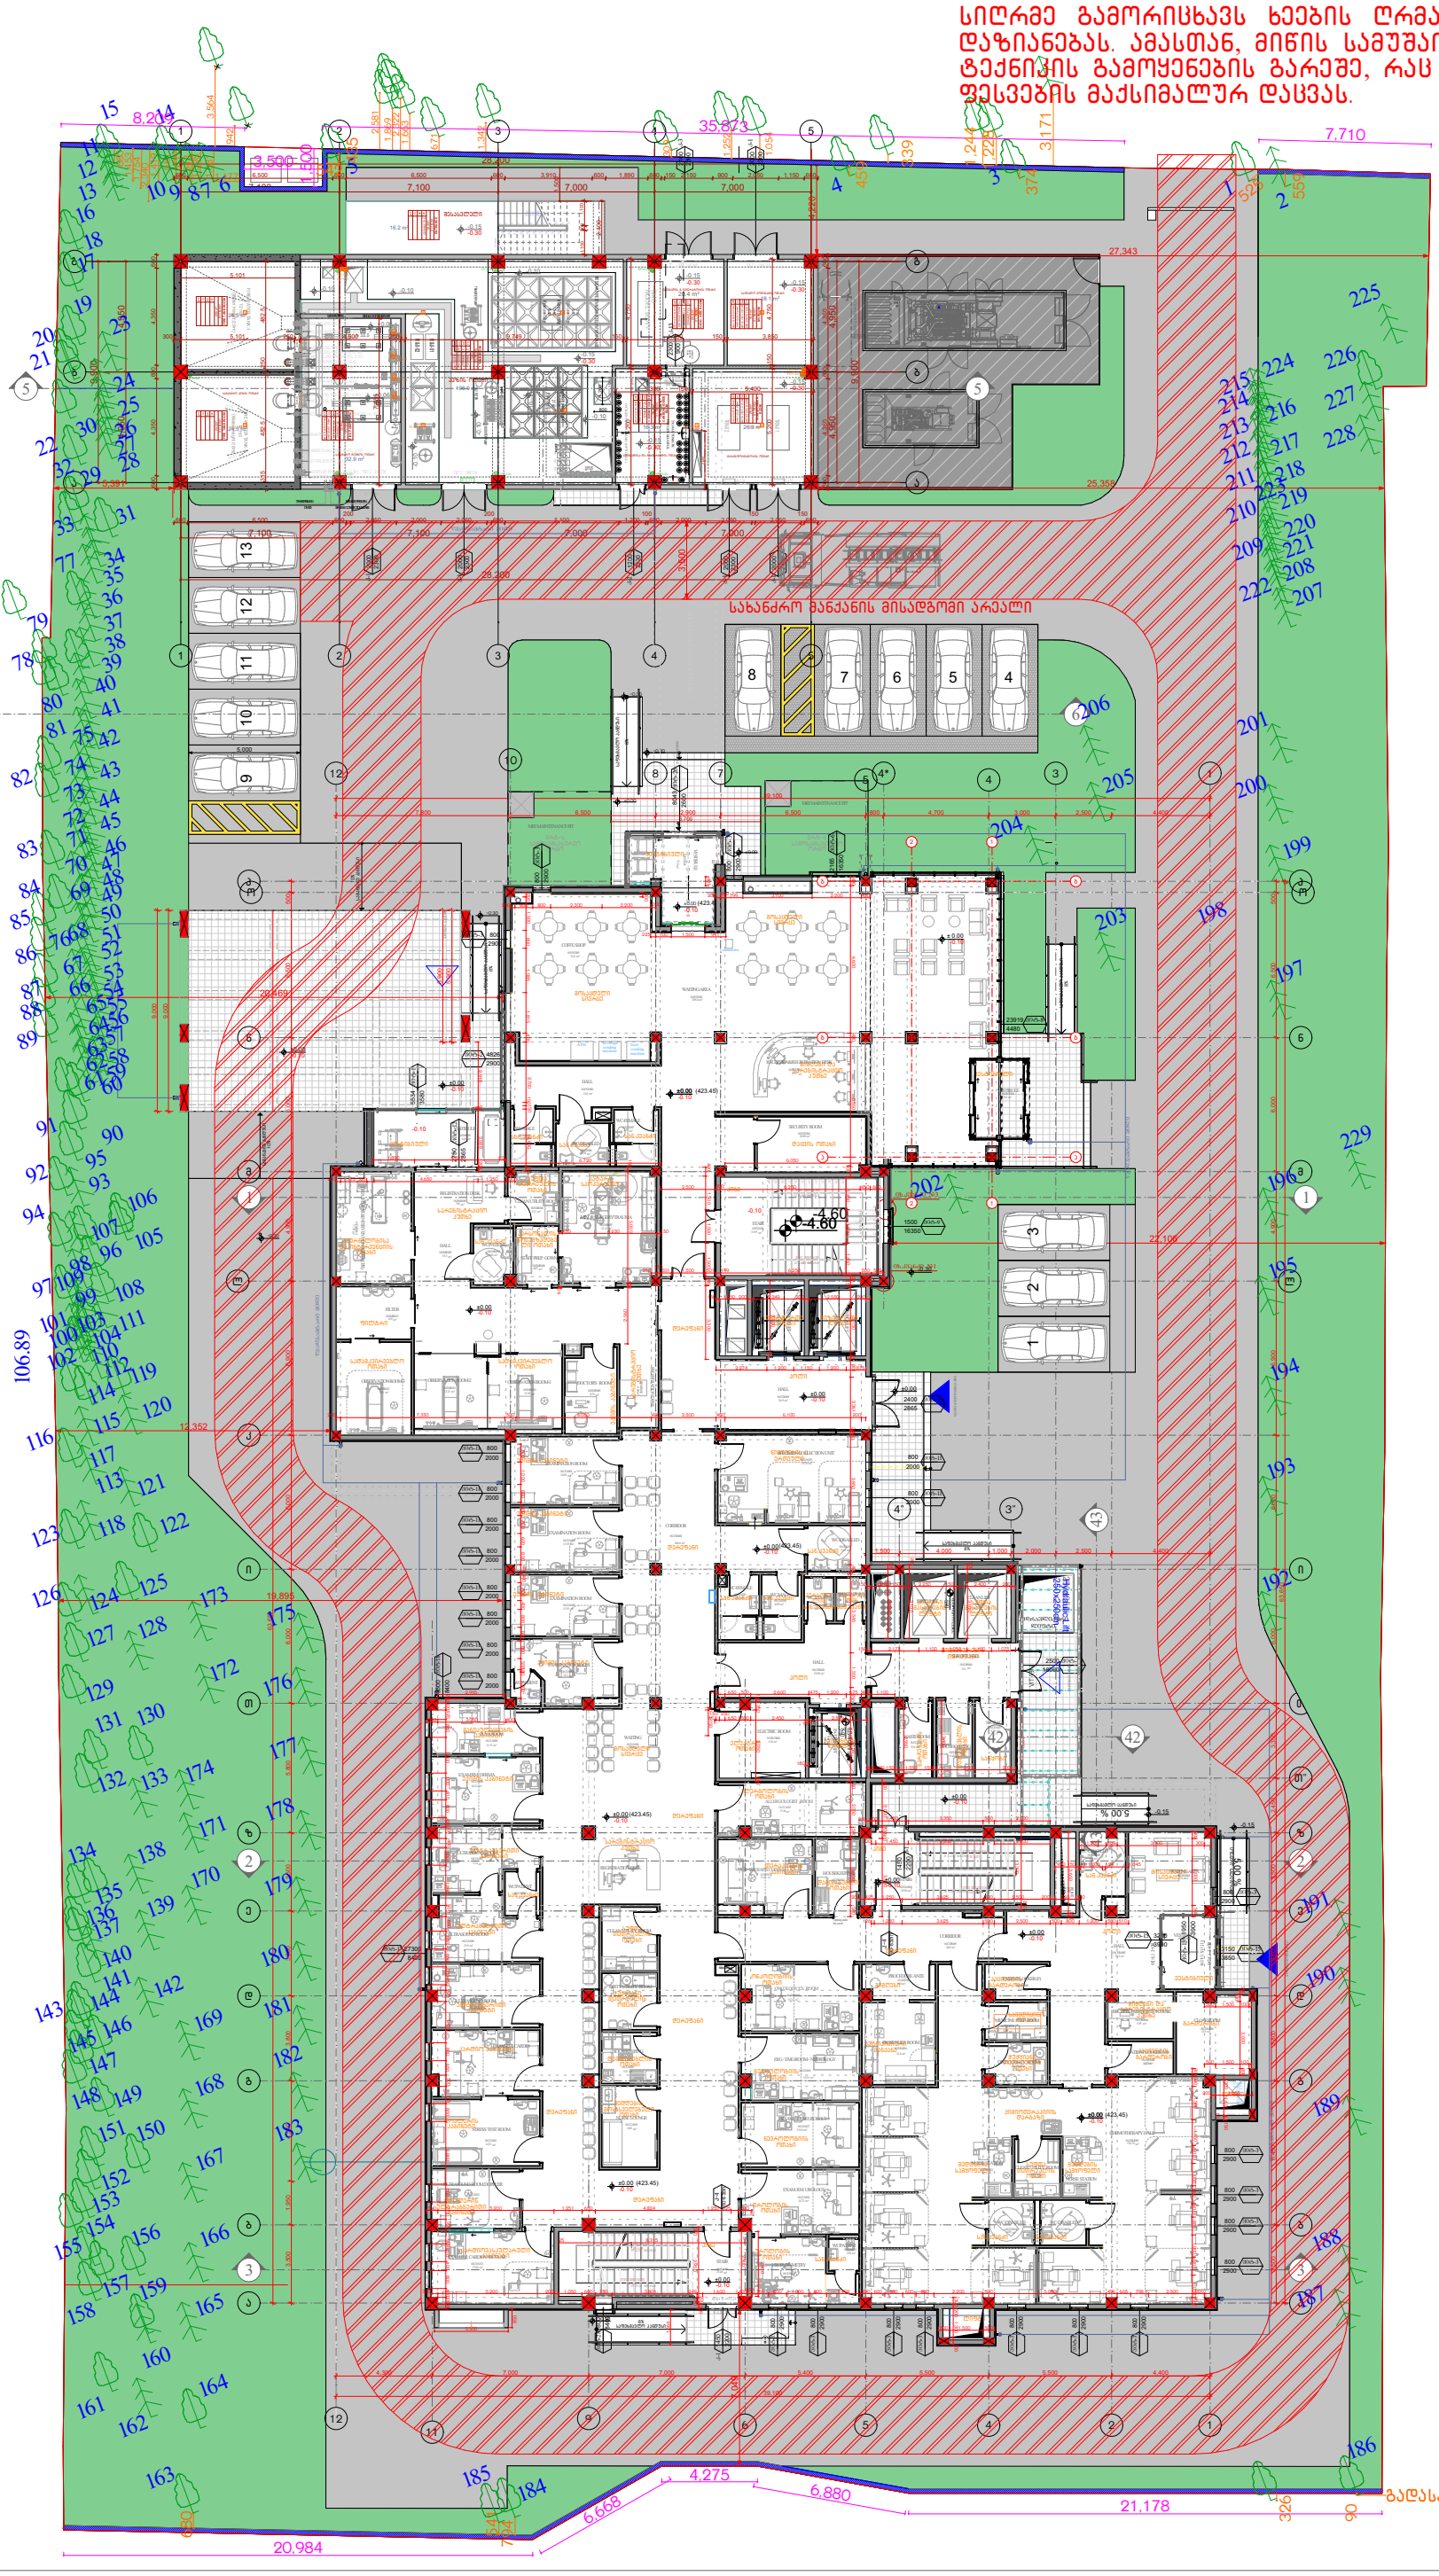

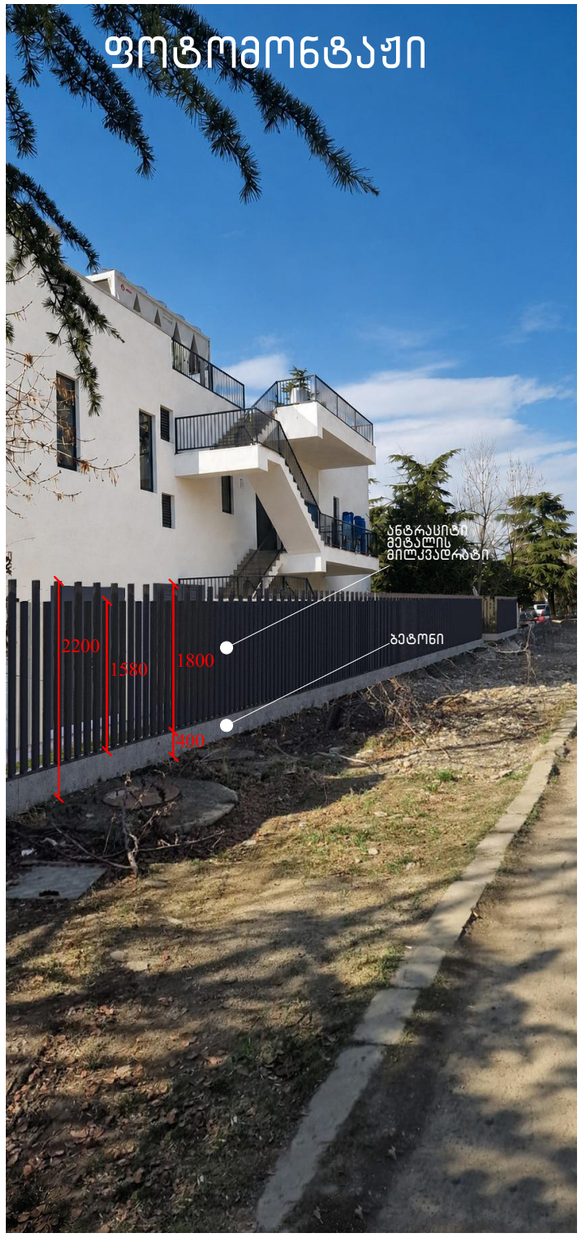







ხე ნომერი 186 ექვემდებარება გადარგვას. დანარჩენი ხეების შემთხვევაში აღსანიშნავია, რომ დაგეგმილი ღობის ფუნდამენტის ჩაღრმავება მიწისქვეშ არის მხოლოდ 30 სანტიმეტრი, რაც წარმოადგენს მცირე ჩაღრმავების კონსტრუქციას. აღნიშნული სიღრმე გამორიცხავს ხეების ღრმა, საყრდენი ფესვთა სისტემის დაზიანებას. ამასთან, მიწის სამუშაოები ჩატარდება ხელით, მძიმე ტექნიკის გამოყენების გარეშე, რაც უზრუნველყოფს ნიადაგისა და ფესვების მაქსიმალურ დაცვას.


გეგმა მ. 1:200

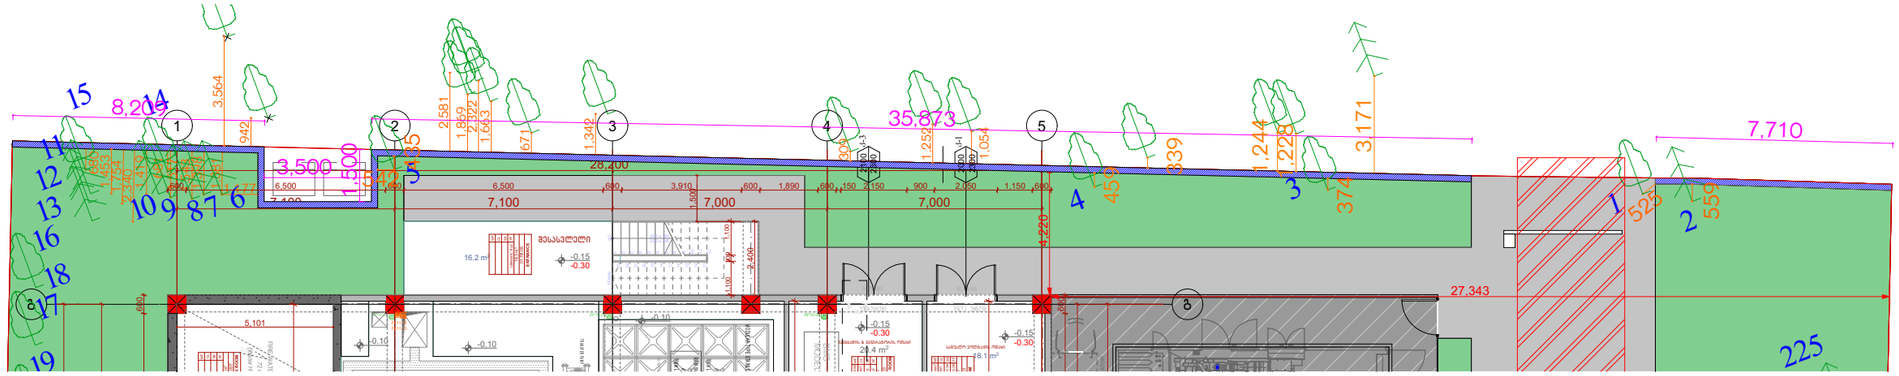

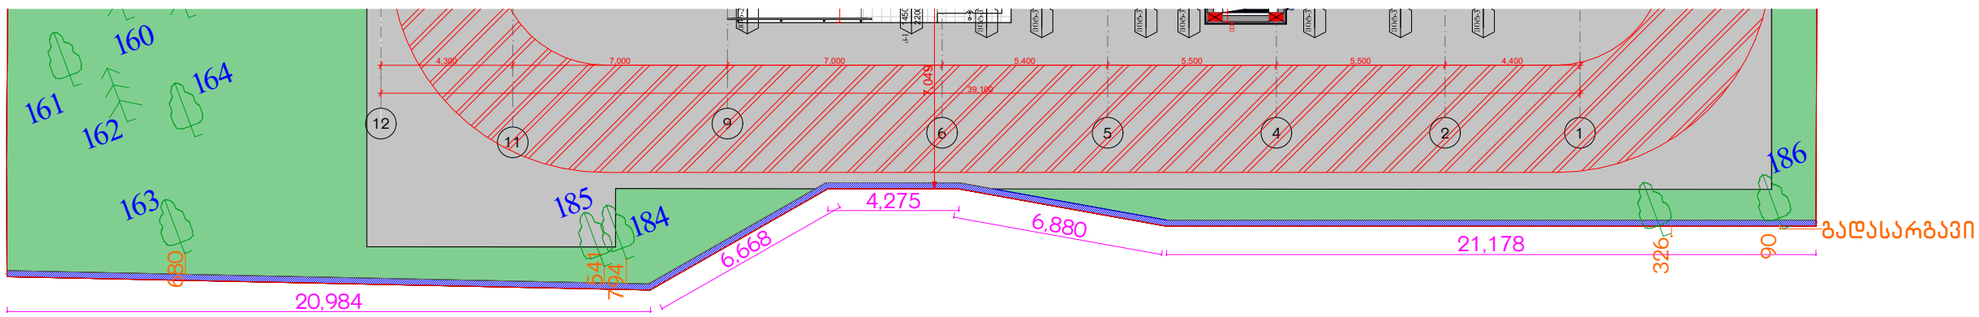

მიწის ნაკვეთის ტოპოგრაფიული აზომვითი ნახაზი

ქალქი თბილისი, ქუჩა ჩაჩავა №3 ს.კ 01.13.02.007.018

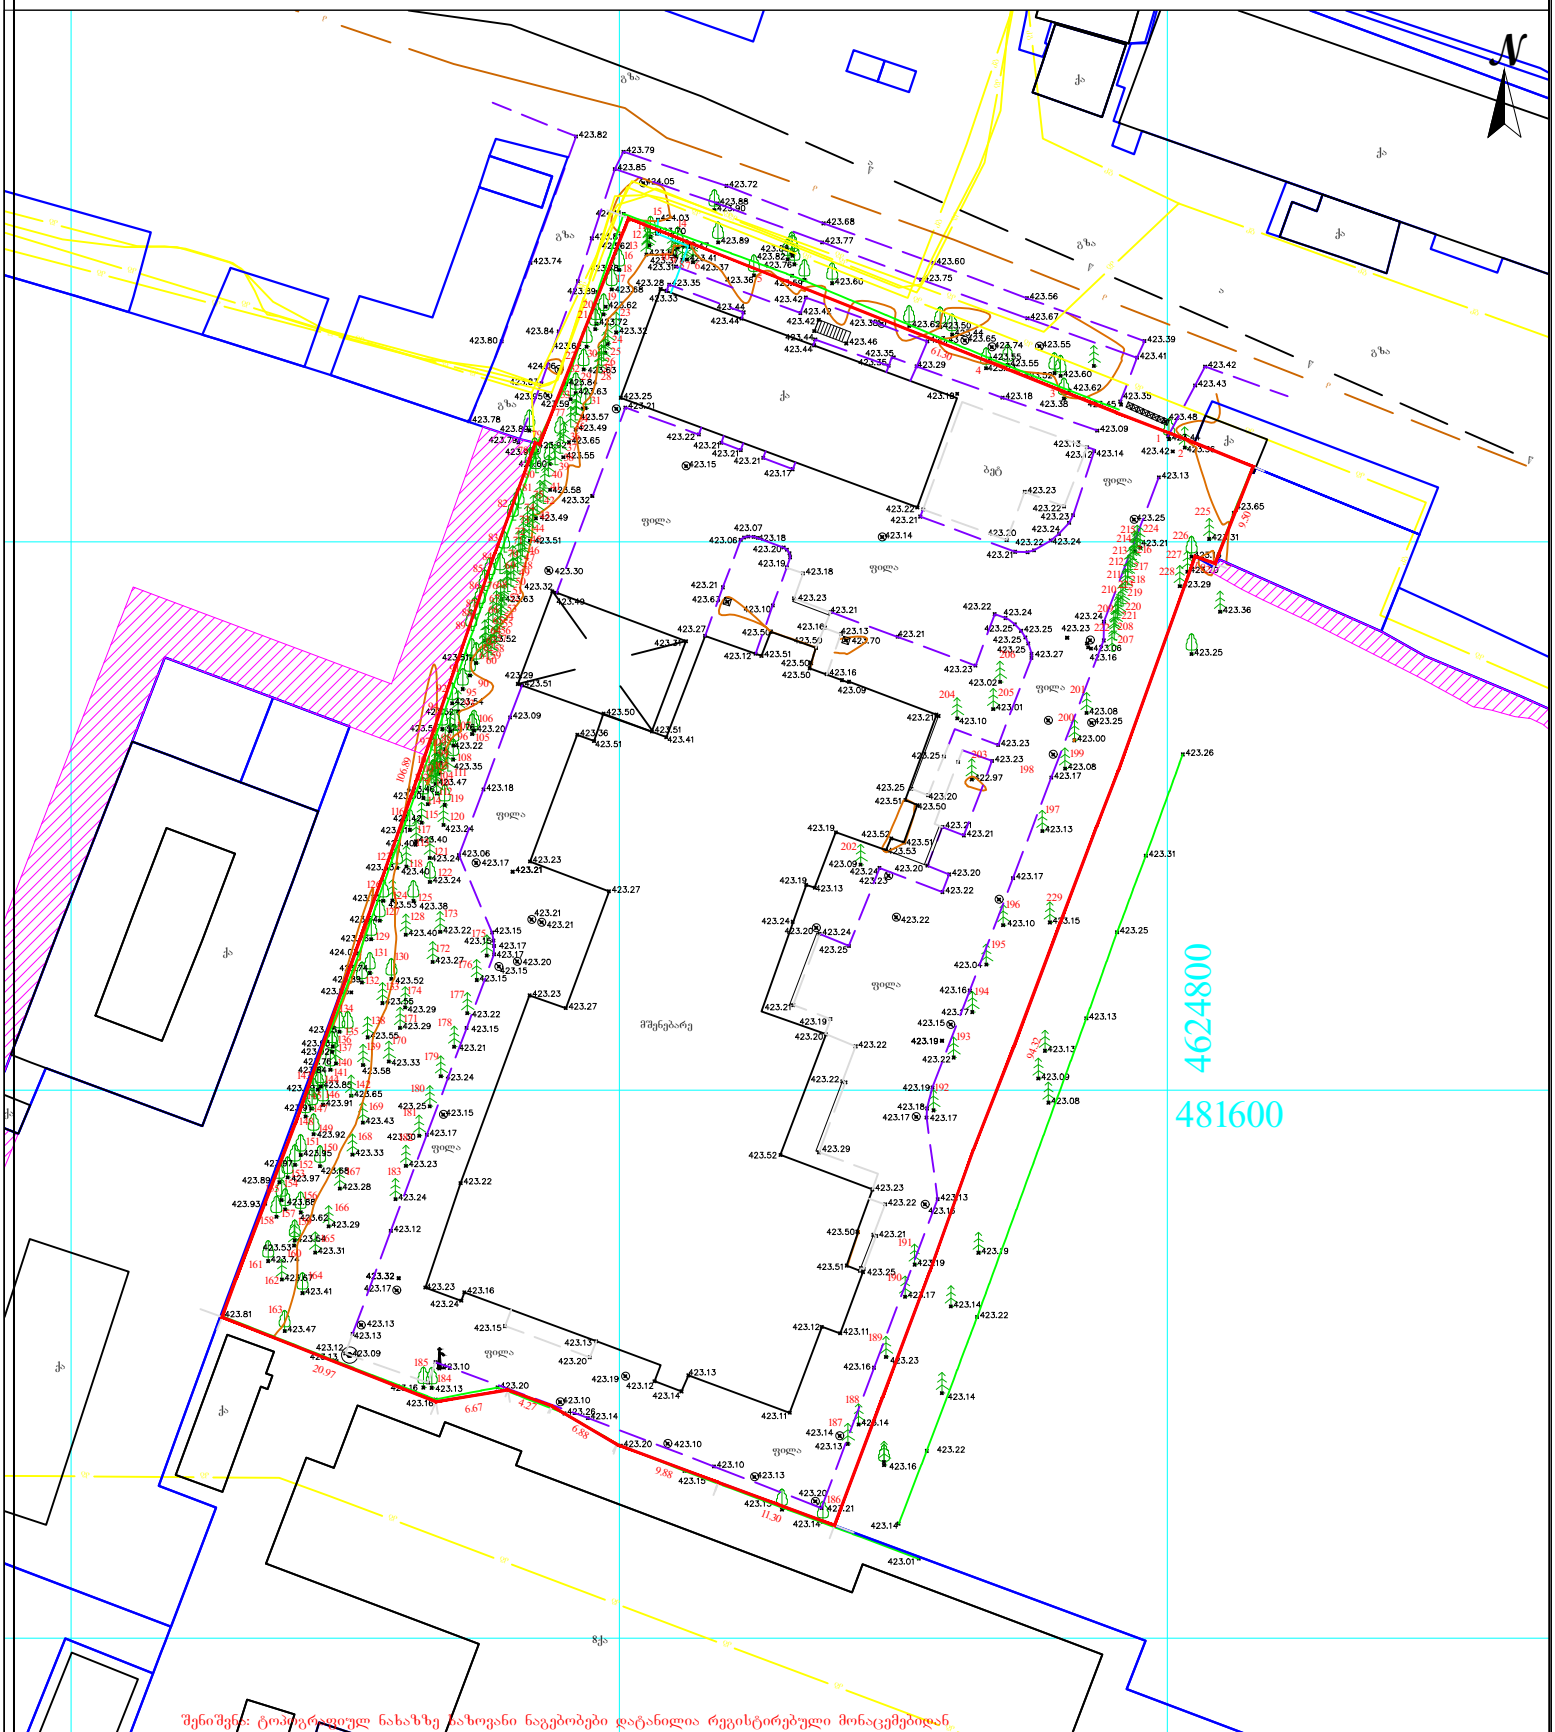

შენიშვნა: ტოპოგრაფიულ ნახაზზე ნაჩვენები ნაგებობები დატანილია რეგისტრირებული მონაცემებიდან

პირობითი აღნიშვნები

მიწისქვეშა კომუნიკაციები

- კანალიზაცია
- დენის კაბელი
- გაზის მილი
- წყლის მილი
- კავშირგაბმულობა

შენიშვნა: მიწის სამუშაოები შეათანხმეთ კომუნიკაციის წარმომადგენლებთან

- ნაკვეთის საზღვარი
- შენობა
- არკა
- ფარდული
- კიბე
- ფოთლოვანი ხე
- წიწვოვანი ხე
- ხეხილის ხე
- პალმა
- ბუჩქი
- ვაზი
- გაზონი
- სამეთვალყურეო ჭები
- ძეგლი
- შადრევანი
- ონკანი
- წყარო ან ჭა
- ბენზინგასამართი სადგური
- მაღალი ძაბვის გადამცემი
- ცოცხალი ღობე
- ხეების რიგი
- ტრანსფორმატორი
- რადიო ან ტელე ანძა
- ლამპიონები
- ელექტრო ბოძი
- რკინიგზა
- იზოხაზები
- მთავარი იზოხაზები

პროექცია UTM 38N

საკოორდინატო სისტემა WGS 84

- ღობე
- ბორდიური
- ბეტონი
- კედელი
- საყრდენი კედელი
- ბილიკი
- გზის კონტური
- ფლატე
- წყლის კონტური

ი/მ „ლევან ჩიტაიშვილი„

ს/ნ 53001014065

თბილისი, აწყურის ქუჩა №30

მობ. +995 598 18-04-18

trimblem3@gmail.com

აზომა		ლ.ჩიტაიშვილი
კომპ. უზრუნველყოფა		
დამკვეთი		

მაშტაბი 1:500 | 09.09.2026