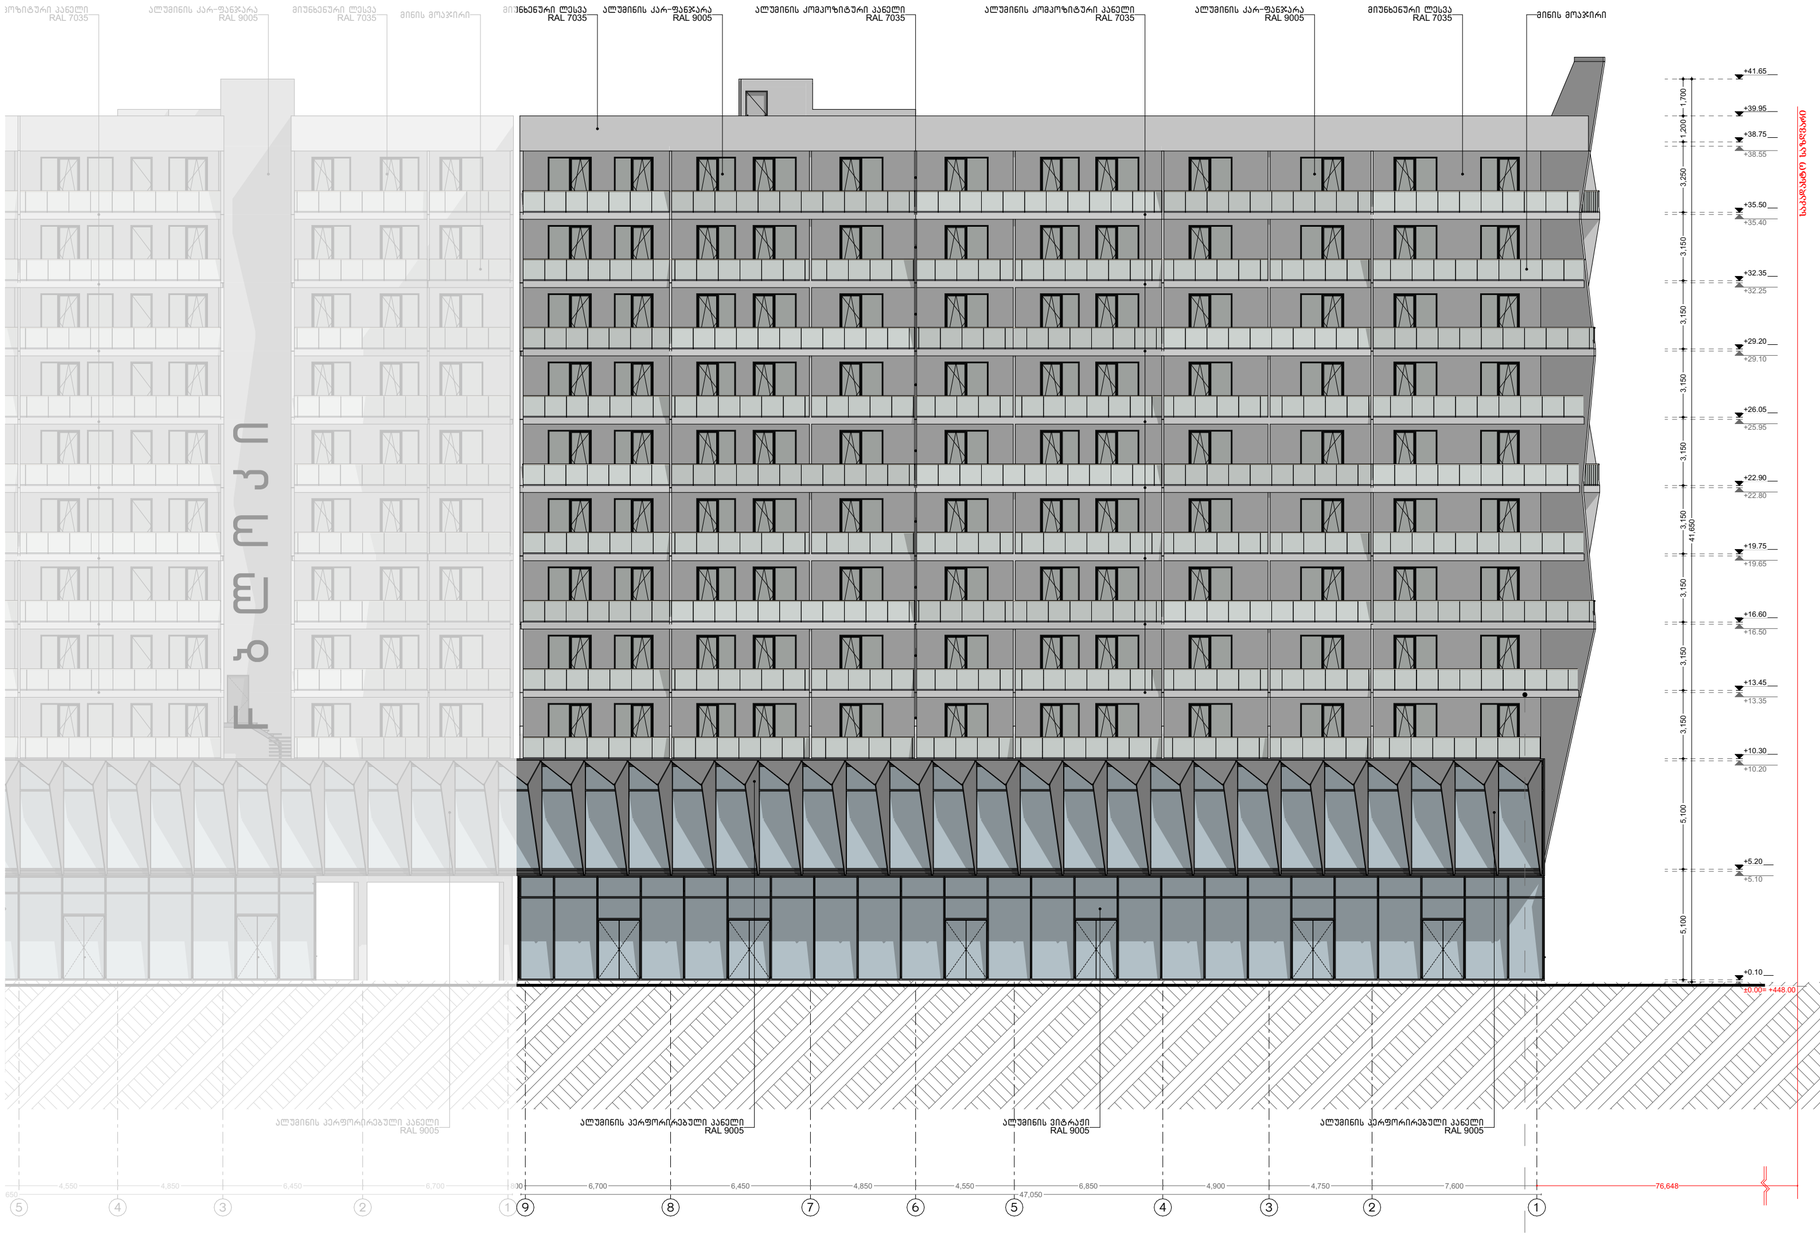

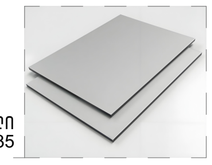

ალუმინის კომპოზიტური პანელი
RAL 7035

მრავალბინიანი საცხოვრებელი სახლი "აღმაშენებლის ხეივანი"

ობიექტის მისამართი: ქ. თბილისი, აღმაშენებლის ხეივანი, №217

დაკვეთა

შ.პ.ს. "ისთეით დეველოპმენტი"

საიდენტიფიკაციო კოდი: 405303023

სიტუაციური სქემა

შენიშვნები:

* ნახაზი შესრულებულია სანტიმეტრებში
* ნახაზზე მოცემულია არქიტექტურული და კონსტრუქციული ნიშნულები
* არქიტექტურულ გეგმებზე დატანილია ხანძარსაწინააღმდეგო სისტემა

პიქტოგრამის აღნიშვნები

- საპროექტო საზღვარი
- განაშენიანების რეგულირების ხაზი
- ჭრილის ხაზი
- ღერძის ხაზი
- ±0.00 არქიტექტურული ნიშნული გეგმაზე

საპროექტო ორგანიზაცია

არქი პრომოუშენი

ქ.თბილისი, ნ.ნიქოლაძის ქუჩა №15
ტელ: 032 2602602

თანამდებობა	გვარი	ხელმოწერა
მთ.არქიტექტორი	ლ. ჭანტლაძე	
არქიტექტორი	ს. ბარბაქაძე	
	რ. შენგელია	
ზაალიშვილი		
კონსტრუქტორი		
პროექტ. მენეჯერი		

ნახაზის სახელი

ფასადი 9-1 ღერძებში

ფურცლის სახელი	ფურცელი
ფასადები (E ბლოკი)	.03.4.1
ფორმატი	მასშტაბი
A2	1:200
თარიღი	რევიზია №

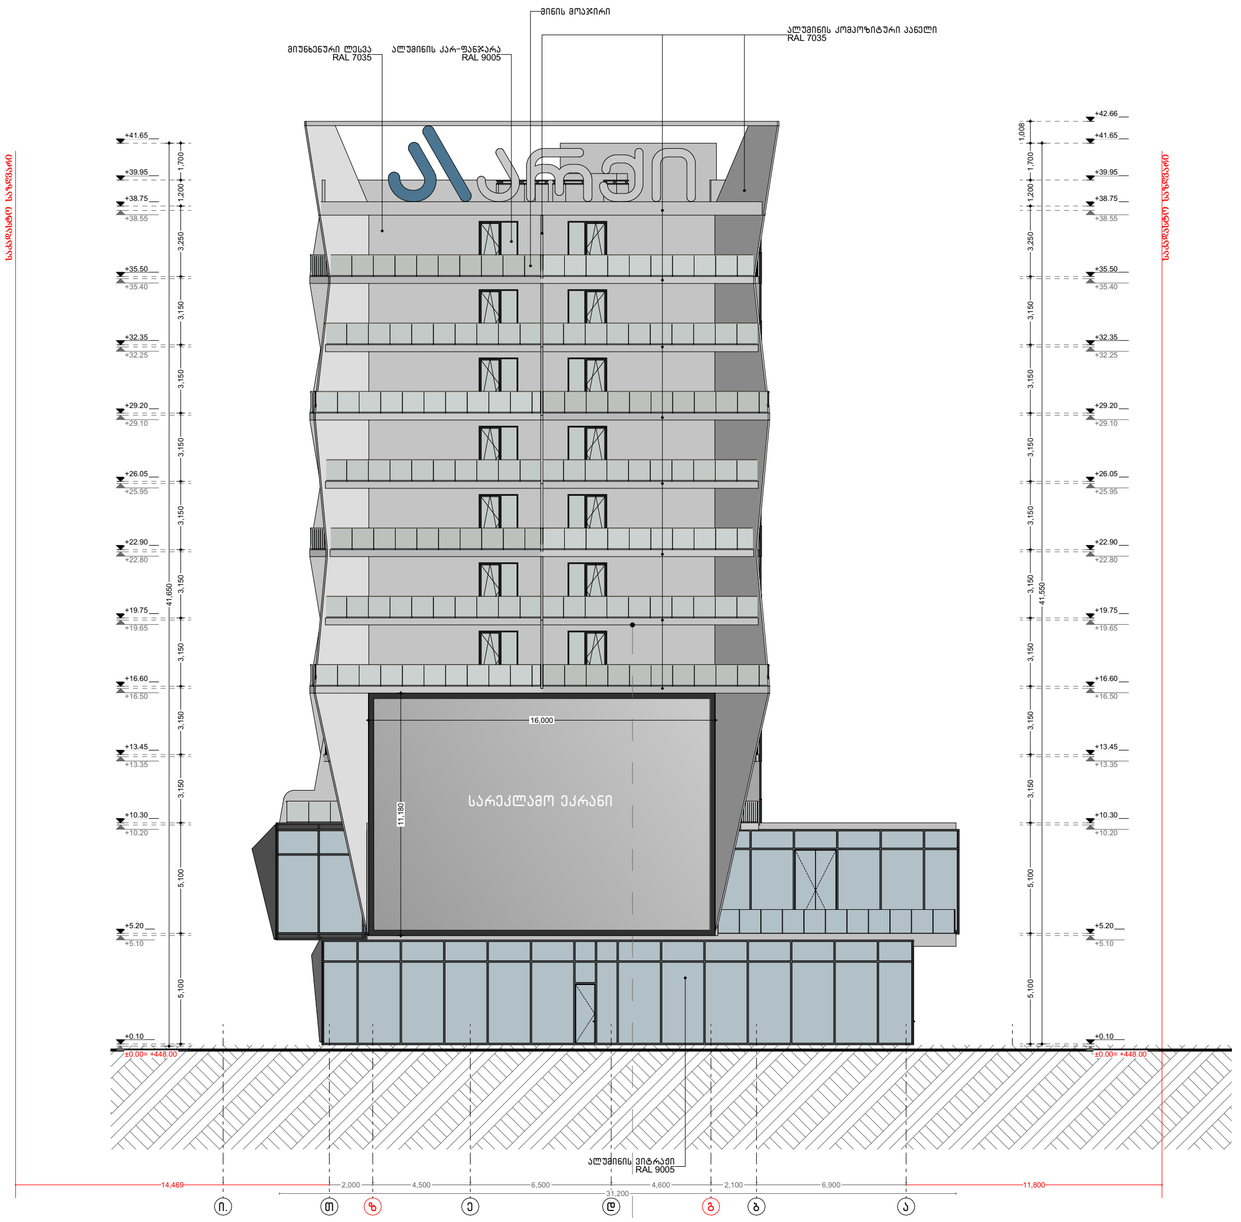

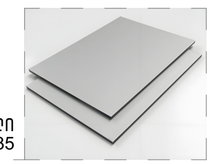

ალუმინის კომპოზიტური პანელი
RAL 7035

მრავალბინიანი საცხოვრებელი სახლი "აღმაშენებლის ხეივანი"

ობიექტის მისამართი: ქ. თბილისი, დავით აღმაშენებლის ხეივანი, №217

დამკვეთი

შ.პ.ს. "ისთეით დეველოპმენტი"

საიდენტიფიკაციო კოდი: 405303023

სიტუაციური სქემა

შენიშვნები:

* ნახაზი შესრულებულია სანტიმეტრებში
* ნახაზზე მოცემულია არქიტექტურული და კონსტრუქციული ნიშნულები
* არქიტექტურულ გეგმებზე დატანილია ხანძარსაწინააღმდეგო სისტემა

პიროგამითი აღნიშვნები

- საპროექტო საზღვარი
- განაშენიანების რეგულირების ხაზი
- ჭრილის ხაზი
- ღერძის ხაზი
- ±0.00 არქიტექტურული ნიშნული გეგმაზე

საპროექტო ორგანიზაცია

არქი პრომოუშენი

ქ.თბილისი, ნ.ლეონიძის ქუჩა №15
ტელ: 032 2602602

თანამდებობა	გვარი	ხელმოწერა
მთ.არქიტექტორი	ლ. გალდავაძე	
არქიტექტორი	ს. ბარბაქაძე	
	რ. შენგელია	
დაამუშავა		
კონსტრუქტორი		
პროექტ. მენეჯერი		

ნახაზის სახელი

ფასადი თ-ა ღერძებში

ფურცლის სახელი	ფურცელი
ფასადები (E ბლოკი)	.03.4.2
ფორმატი	მასშტაბი
A2	1:200
თარიღი	რევიზია №

მრავალბინიანი საცხოვრებელი სახლი "აღმაშენებლის ხეივანი"

ობიექტის მისამართი: ქ. თბილისი, დავით აღმაშენებლის ხეივანი, №217

დამკვეთი

შ.პ.ს. "ისთეით დეველოპმენტი"

საიდენტიფიკაციო კოდი: 405303023

სიტუაციური სქემა

შენიშვნები:

* ნახაზი შესრულებულია სანტიმეტრებში

* ნახაზზე მოცემულია არქიტექტურული და კონსტრუქციული ნიშნულები

* არქიტექტურულ გეგმებზე დატანილია ხანძარსაწინააღმდეგო სისტემა

პირობითი აღნიშვნები

- საპროექტო საზღვარი
- განაშენიანების რეგულირების ხაზი
- ბრის ხაზი
- 1 ღერძის ხაზი
- +0.00 არქიტექტურული ნიშნული გეგმაზე

საპროექტო ორგანიზაცია

არქი პრომოუშენი

ქ.თბილისი, ნ.ნიქორაძის ქუჩა №15
ტელ: 032 2602602

თანამდებობა	გვარი	ხელმოწერა
მთ.არქიტექტორი	ლ. ცაბაძე	
არქიტექტორი	ს. ბარბაქაძე	
	რ. შენგელია	
დაამუშავა		
კონსტრუქტორი		
პროექტ. მენეჯერი		

ნახაზის სახელი

ფასადი ა-თ ღერძებში

შეკვეთის სახელი	შეკვეთი
ფასადები (E ბლოკი)	.03.4.3
ფორმატი	მასშტაბი
A2	1:200
თარიღი	რევიზია №

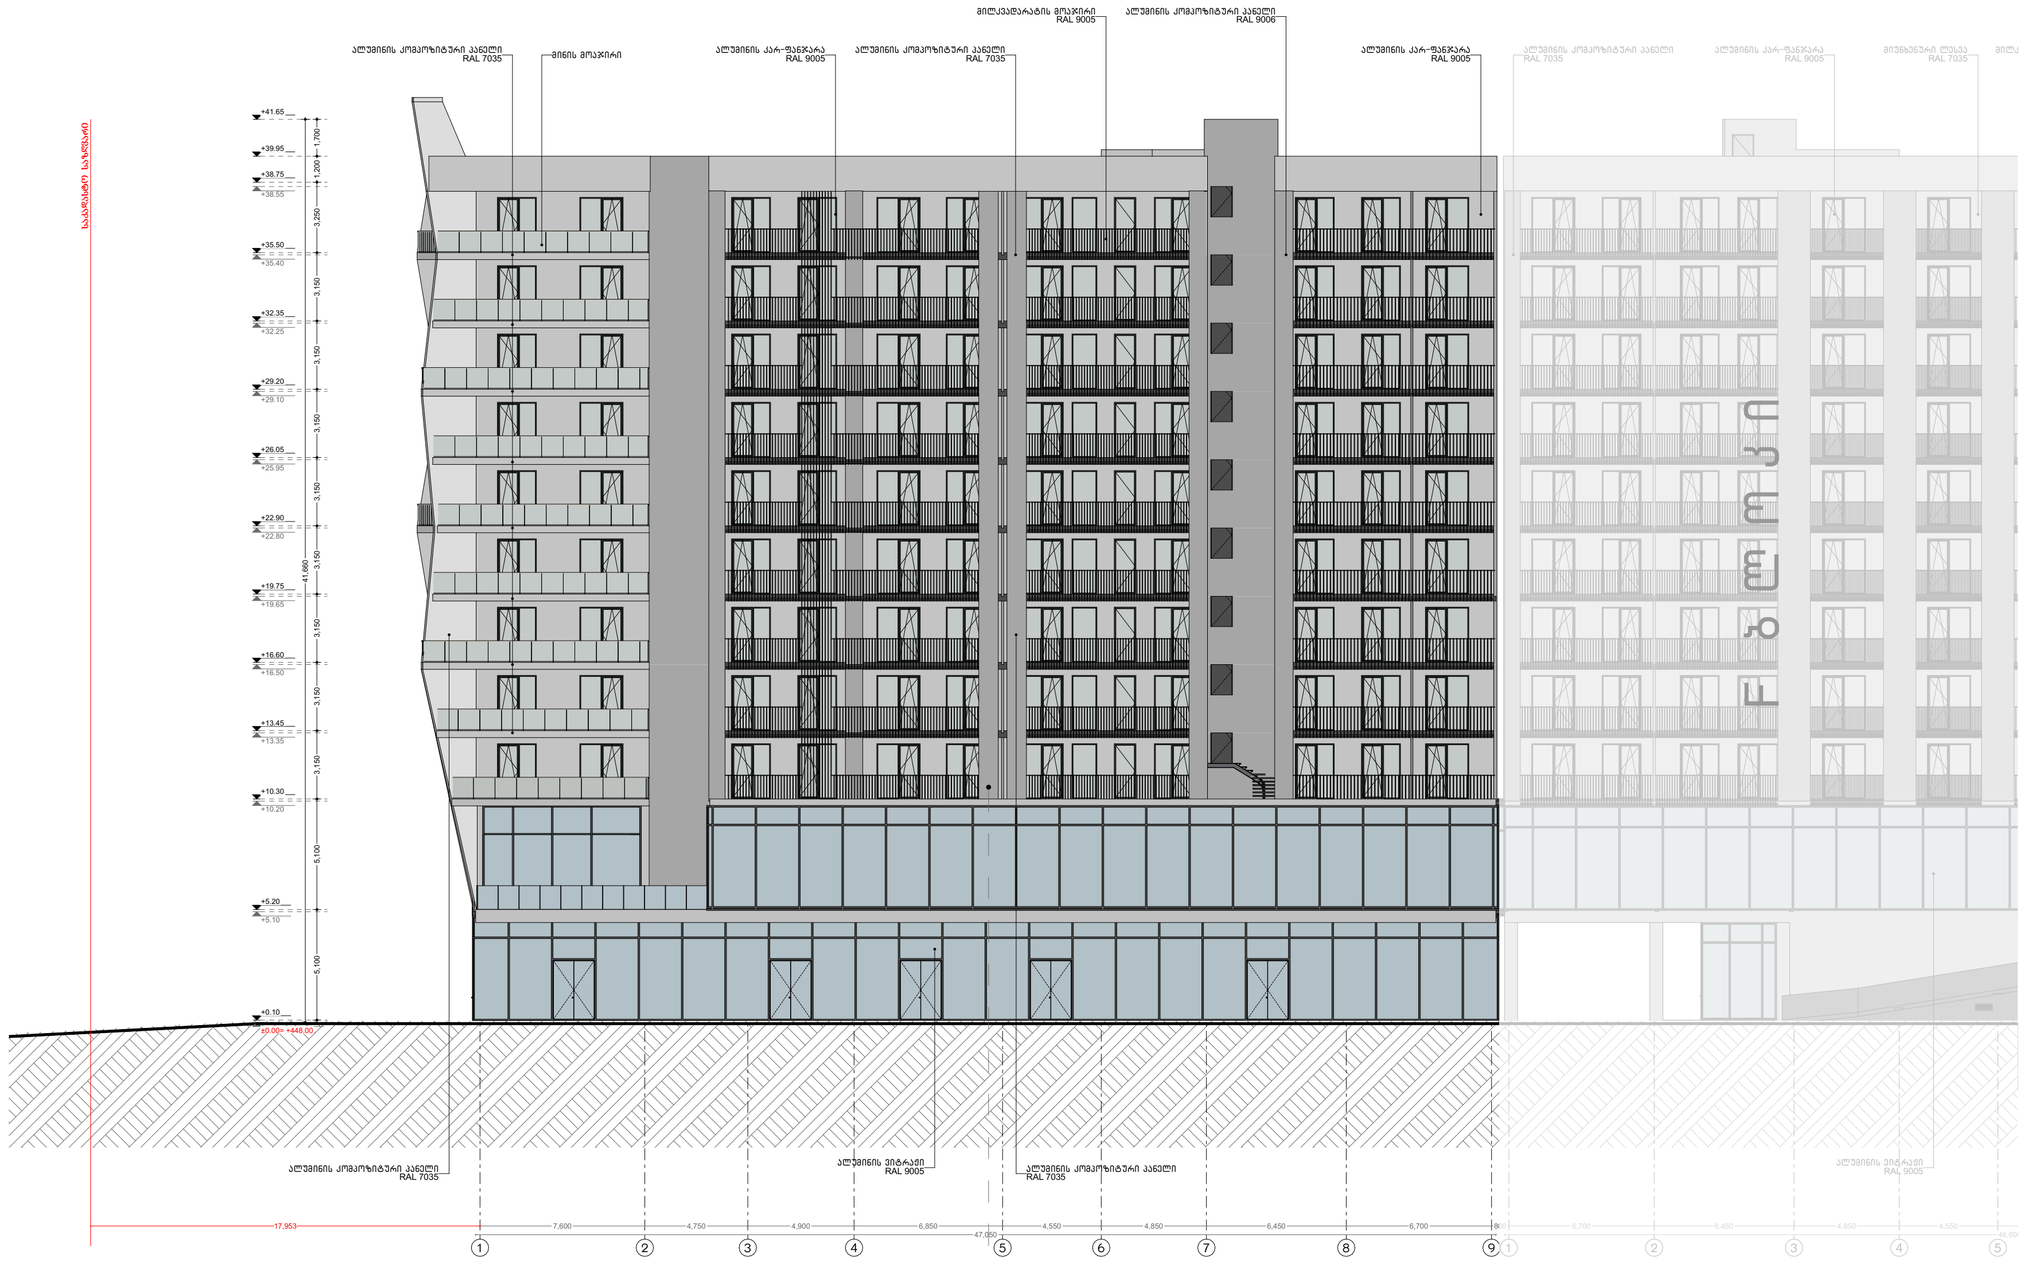

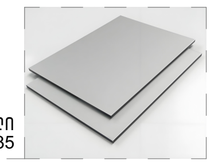

ალუმინის კომპოზიტური პანელი
RAL 7035

მრავალბინიანი საცხოვრებელი სახლი "აღმაშენებლის ხეივანი"

ობიექტის მისამართი: ქ. თბილისი, დავით აღმაშენებლის ხეივანი, №217

დამკვეთი

შ.პ.ს. "ისთეით დეველოპმენტი"

საიდენტიფიკაციო კოდი: 405303023

სიტუაციური სქემა

შენიშვნები:

* ნახაზი შესრულებულია სანტიმეტრებში
* ნახაზზე მოცემულია არქიტექტურული და კონსტრუქციული ნიშნულები
* არქიტექტურულ გეგმებზე დატანილია ხანძარსაწინააღმდეგო სისტემა

კითხვითი აღნიშვნები

- საპროექტო ხაზვარი
- გარშემოსაზღვრის ხაზი
- ბრტყელი სახურავის ხაზი
- ღერძის ხაზი
- +0.00 არქიტექტურული ნიშნული გეგმაზე

საპროექტო ორგანიზაცია

არქი პრომოუშენი

ქ.თბილისი, ნ.ნიკოლაძის ქუჩა №15
ტელ: 032 2602602

ოსანამლებლობა	ბჭარი	ხელმოწერა
მთ.არქიტექტორი	ლ. ბალდაკლიანი	
არქიტექტორი	ს. ბარბაკაძე	
	რ. შენგელია	
დაამუშავა		
კონსტრუქტორი		
პროექტ. მენეჯერი		

ნახაზის სახელი

ფასადი 1-9 ღერძებში

ფურცლის სახელი	ფურცელი
ფასადები (E ბლოკი)	.03.4.4
ფორმატი	მასშტაბი
A2	1:200
თარიღი	რევიზია №

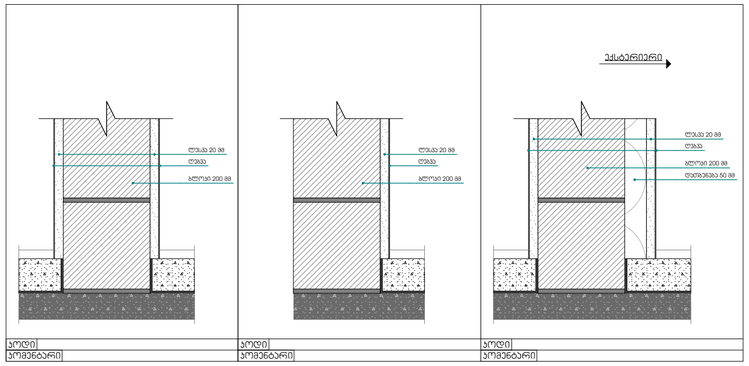

GSPublisherVersion 23.63.63.100

A2

ფასადები (E ბლოკი)

თანამდებობა გვარი ხელმოწერა

მთ.არქიტექტორი

არქიტექტორი

ლ. მაღლაკელიძე

ფორმატი

თარიღი

მასშტაბი

ფურცლის სახელი

რევიზია #

ნახაზის სახელი

სიტუაციური სქემა

მრავალბინიანი

საცხოვრებელი სახლი

"აღმაშენებლის ა ხეივანი"

შენიშვნები:

* ნახაზი შესრულებულია სანტიმეტრებში

* არქიტექტურულ გეგმებზე დატანილია
ხანძარსაწინააღმდეგო სისტემა

* ნახაზზე მოცემულია არქიტექტურული და
კონსტრუქციული ნიშნულები

დამკვეთი

საიდენტიფიკაციო კოდი:

შ.პ.ს. "ისთეით დეველოპმენტი"

პირობითი აღნიშვნები

N

ფურცელი

დაამუშავა

კონსტრუქტორი

proeqt. menejeri

ფასადის მოსაპირკეთებელი
მასალები

ობიექტის მისამართი: ქ. თბილისი,
დავით აღმაშენებლის ხეივანი, #217

ს. ბარბაქაძე

r. Sengelia

A .03.4.5

405303023

1

1

+0.00

საკადასტრო საზღვარი

ჭრილის ხაზი

ღერძის ხაზი

არქიტექტურული ნიშნული
gegmaze

განაშენიანების რეგულირების
ხაზი

საპროექტო ორგანიზაცია

არქი პრომოუშენი

ქ.თბილისი, ნ.ყიფშიძის ქუჩა #15
ტელ: 032 2602602

ბლოკის კედლის ტიპები

იტონგის ბლოკის კედლები

ექსტერიერი

ექსტერიერი

ბლოკის კედლის ტიპები

კედლის ტიპები ფასადის მოსაპირკეთებელი მასალების დატანით

ექსტერიერი

ინტერიერი ექსტერიერი

აივანი

ბლოკი 200 მმ

ღებვა

ლესვა 20 მმ

ბლოკი 200 მმ

ღებვა

ლესვა 20 მმ

ბლოკი 100 მმ

ღებვა

ლესვა 20 მმ

იტონგის ბლოკის კედელი

ქვიშა-ცემენტის მოჭიმვა
ბგერათიზოლაცია

მოპირკეთება

სართულშუა გადახურვის ფილა

ბლოკი 100 მმ

ღებვა

ლესვა 20 მმ

ბლოკი 100 მმ

ღებვა

ლესვა 20 მმ

ქვიშაცემენტი 20 მმ

ღებვა

ლესვა 10 მმ

ფასადის საღებავი

ბლოკის დასაგრუნტი მასალა
ბლოკის სალესი ფითხი
საარმირო ბადე
adhesiuri გრუნტი
დეკორატიული ბათქაში

იტონგის ბლოკის კედელი

ქვიშა-ცემენტის მოჭიმვა
ბგერათიზოლაცია

მოპირკეთება

სართულშუა გადახურვის ფილა

ღებვა

ლესვა 10 მმ

საარმირო ფითხი

webo 25
საარმირო ფითხი
საარმირო ბადე
სალესი
კვარცული გრუნტი ბათქაშის ქვეშ

ელასტიური გრუნტი

ბლოკი 200 მმ

ღებვა

ლესვა 20 მმ

დათბუნება 50 მმ

კუთხოვანა 30X30 სმ.

საფასადე პროფილი

2X კუთხოვანა 30X30 სმ.

იტონგის ბლოკი კომპოზიტური პანელი HPL

საფასადე კრონშტეინი

იტონგის ბლოკის კედელი

ღებვა

ლესვა 10 მმ

საარმირო ფითხი

webo 25

საარმირო ფითხი

საარმირო ბადე

სალესი

კვარცული გრუნტი ბათქაშის ქვეშ

ელასტიური გრუნტი

კოდი კოდი
კომენტარი კომენტარი

კოდი
კომენტარი

კოდი
კომენტარი

კოდი
კომენტარი

კოდი
კომენტარი

კოდი
კომენტარი

კოდი
კომენტარი

rigeli

მრავალბინიანი საცხოვრებელი სახლი "აღმაშენებლის ხეივანი"

ობიექტის მისამართი: ქ. თბილისი, დავით აღმაშენებლის ხეივანი, №217

დამკვეთი

შ.პ.ს. "ისთეით დეველოპმენტი"

საიდენტიფიკაციო კოდი: 405303023

სიტუაციური სქემა

შენიშვნები:

* ნახაზი შესრულებულია სანტიმეტრებში

* ნახაზზე მოცემულია არქიტექტურული და კონსტრუქციული ნიშნულები

* არქიტექტურულ გეგმებზე დატანილია ხანძარსაწინააღმდეგო სისტემა

პირობითი აღნიშვნები

	საპროექტო საზღვარი
	განაშენიანების რეგულირების ხაზი
	ჭრილის ხაზი
1	ღერძის ხაზი
±0.00	არქიტექტურული ნიშნული გეგმაზე

საპროექტო ორგანიზაცია

არქი პრომოუშენი

ქ.თბილისი, ნ.ნიქოლაძის ქუჩა №15
ტელ: 032 2602602

ოანაგმლებობა	გვარი	ხელმოწერა
მთ.არქიტექტორი	ლ. ცაბაძე	
არქიტექტორი	ს. ბარბაქაძე	
	რ. შენგელია	
დაამუშავა		
კონსტრუქტორი		
პროექტ. მენეჯერი		

ნახაზის სახელი

კარ-ფანჯრის სპეციფიკაცია

შეკვეთის სახელი	შეკვეთი
ფასადები (E ბლოკი)	.03.4.6
ფორმატი	მასშტაბი
A2	1:0.51
თარიღი	რევიზია №