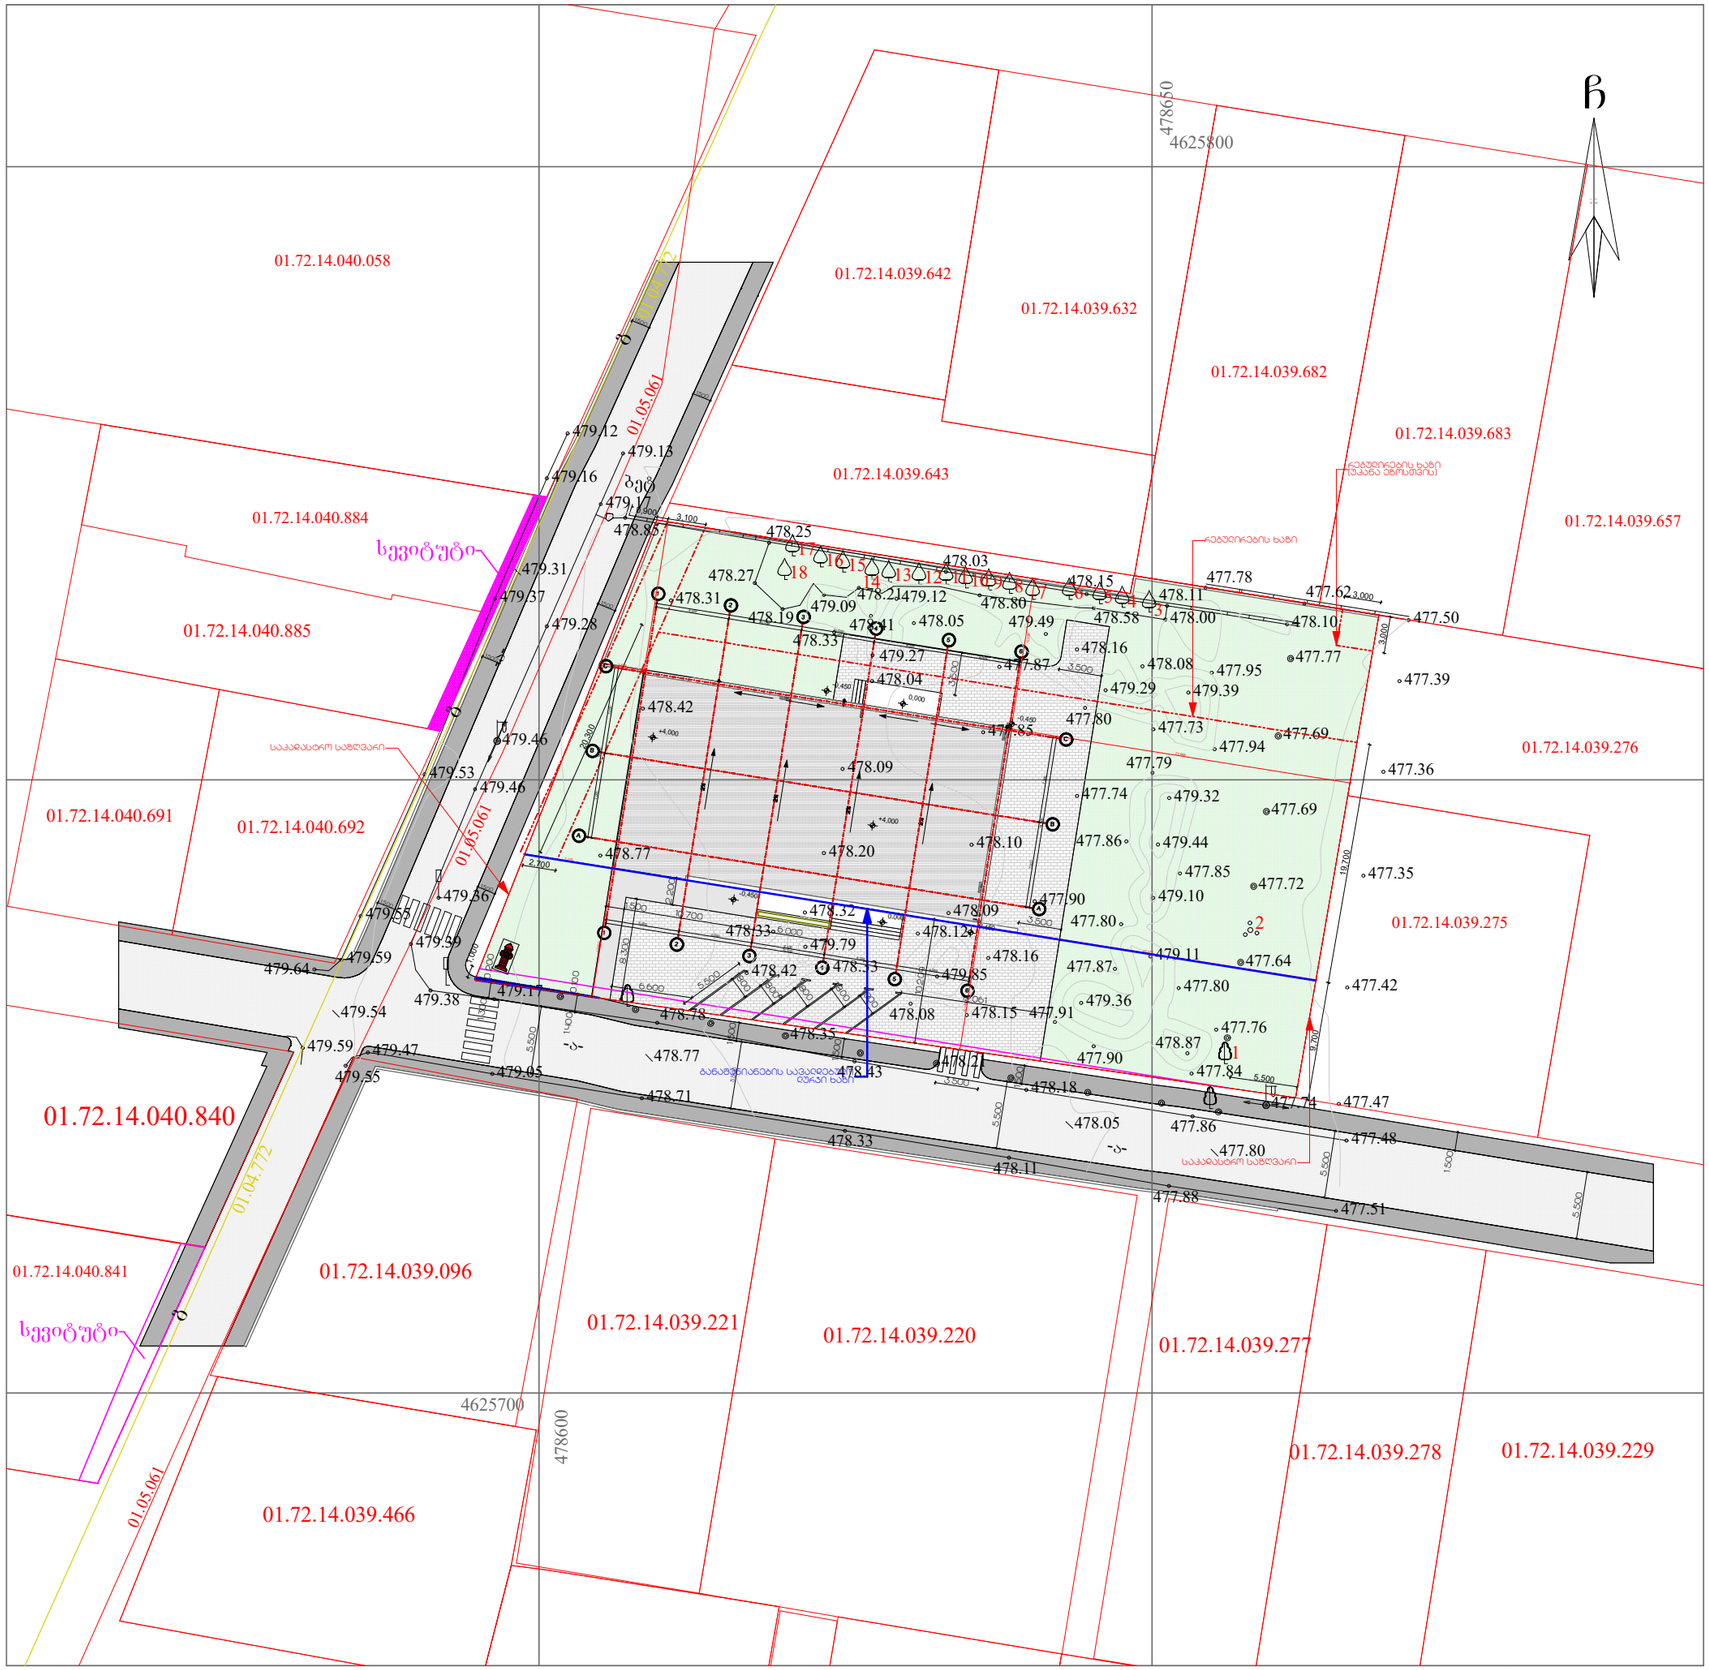


შენიშვნა: იმ შემთხვევაში თუ სახანძრო ჰიდრანტი საპროექტო შენობიდან მდებარეობს 100 მეტრის სავალ მანძილზე, შენობასთან მიმართებაში არსებული ჰიდრანტის მოწყობის აუცილებლობა არ არსებბს

ფორმატი A-3

თბილისი 2026

ნახაზის დასახელება

გენ-გეგმა

ექსპლიკაცია

პირობითი ნიშნები

- საკადასტრო საზღვარი
- განაშენიანების რეგულირების ხაზი უკანა ეზოსთვის
- ± 0.00 ნიშნული აღმნიშვნელი
- ღერძის ხაზი
- ჭრილის ხაზი

დამკვეთი	ირაკლი ჯუჯუა
პროექტი	ვირველაღი მოხმარების საკონლის მაღაზია
მდებარეობა	ქ თბილისის სოფელი დიღომი, ბაარხ დე ბაის ქუჩა №25 (ს/კ 01.72.14.039.083)
პროექტის ავტორი	გიგი ფიფია
პროექტის ავტორი	გიორგი იმედაშვილი
შემსრულა	გიგი ფიფია
შემსრულა	გიორგი იმედაშვილი
მასშტაბი	1:100

ფურცელი

შ.პ.ს კირკიტაძე და კომპანია (ს/ნ416294067)


L.T.D "KIRKITADZE & COMPANY"

პეკინის ქ. №27 ტ: 2 37 23 00 მობ: 5 99 56 22 76, ფაქსი: 2 37 23 00

Pekini str. N 27 tel: 2 37 23 00 mob: 5 99 56 22 76, fax: 2 37 23 00

ქალაქი თბილისი, სოფელი დიღომი, ბარონ დე ბაის ქუჩა, №25 (ს/კ: 01.72.14.039.083)
მოქ. ვლადიმერ კუჭავას (პ/ნ: 01008028300) საკუთრებაში არსებული 2500 კვ.მ. სასოფლო-სამეურნეო
დანიშნულების მიწის ნაკვეთის და მისი მიმდებარე ტერიტორიის ტოპოგრაფიული

გეგმა

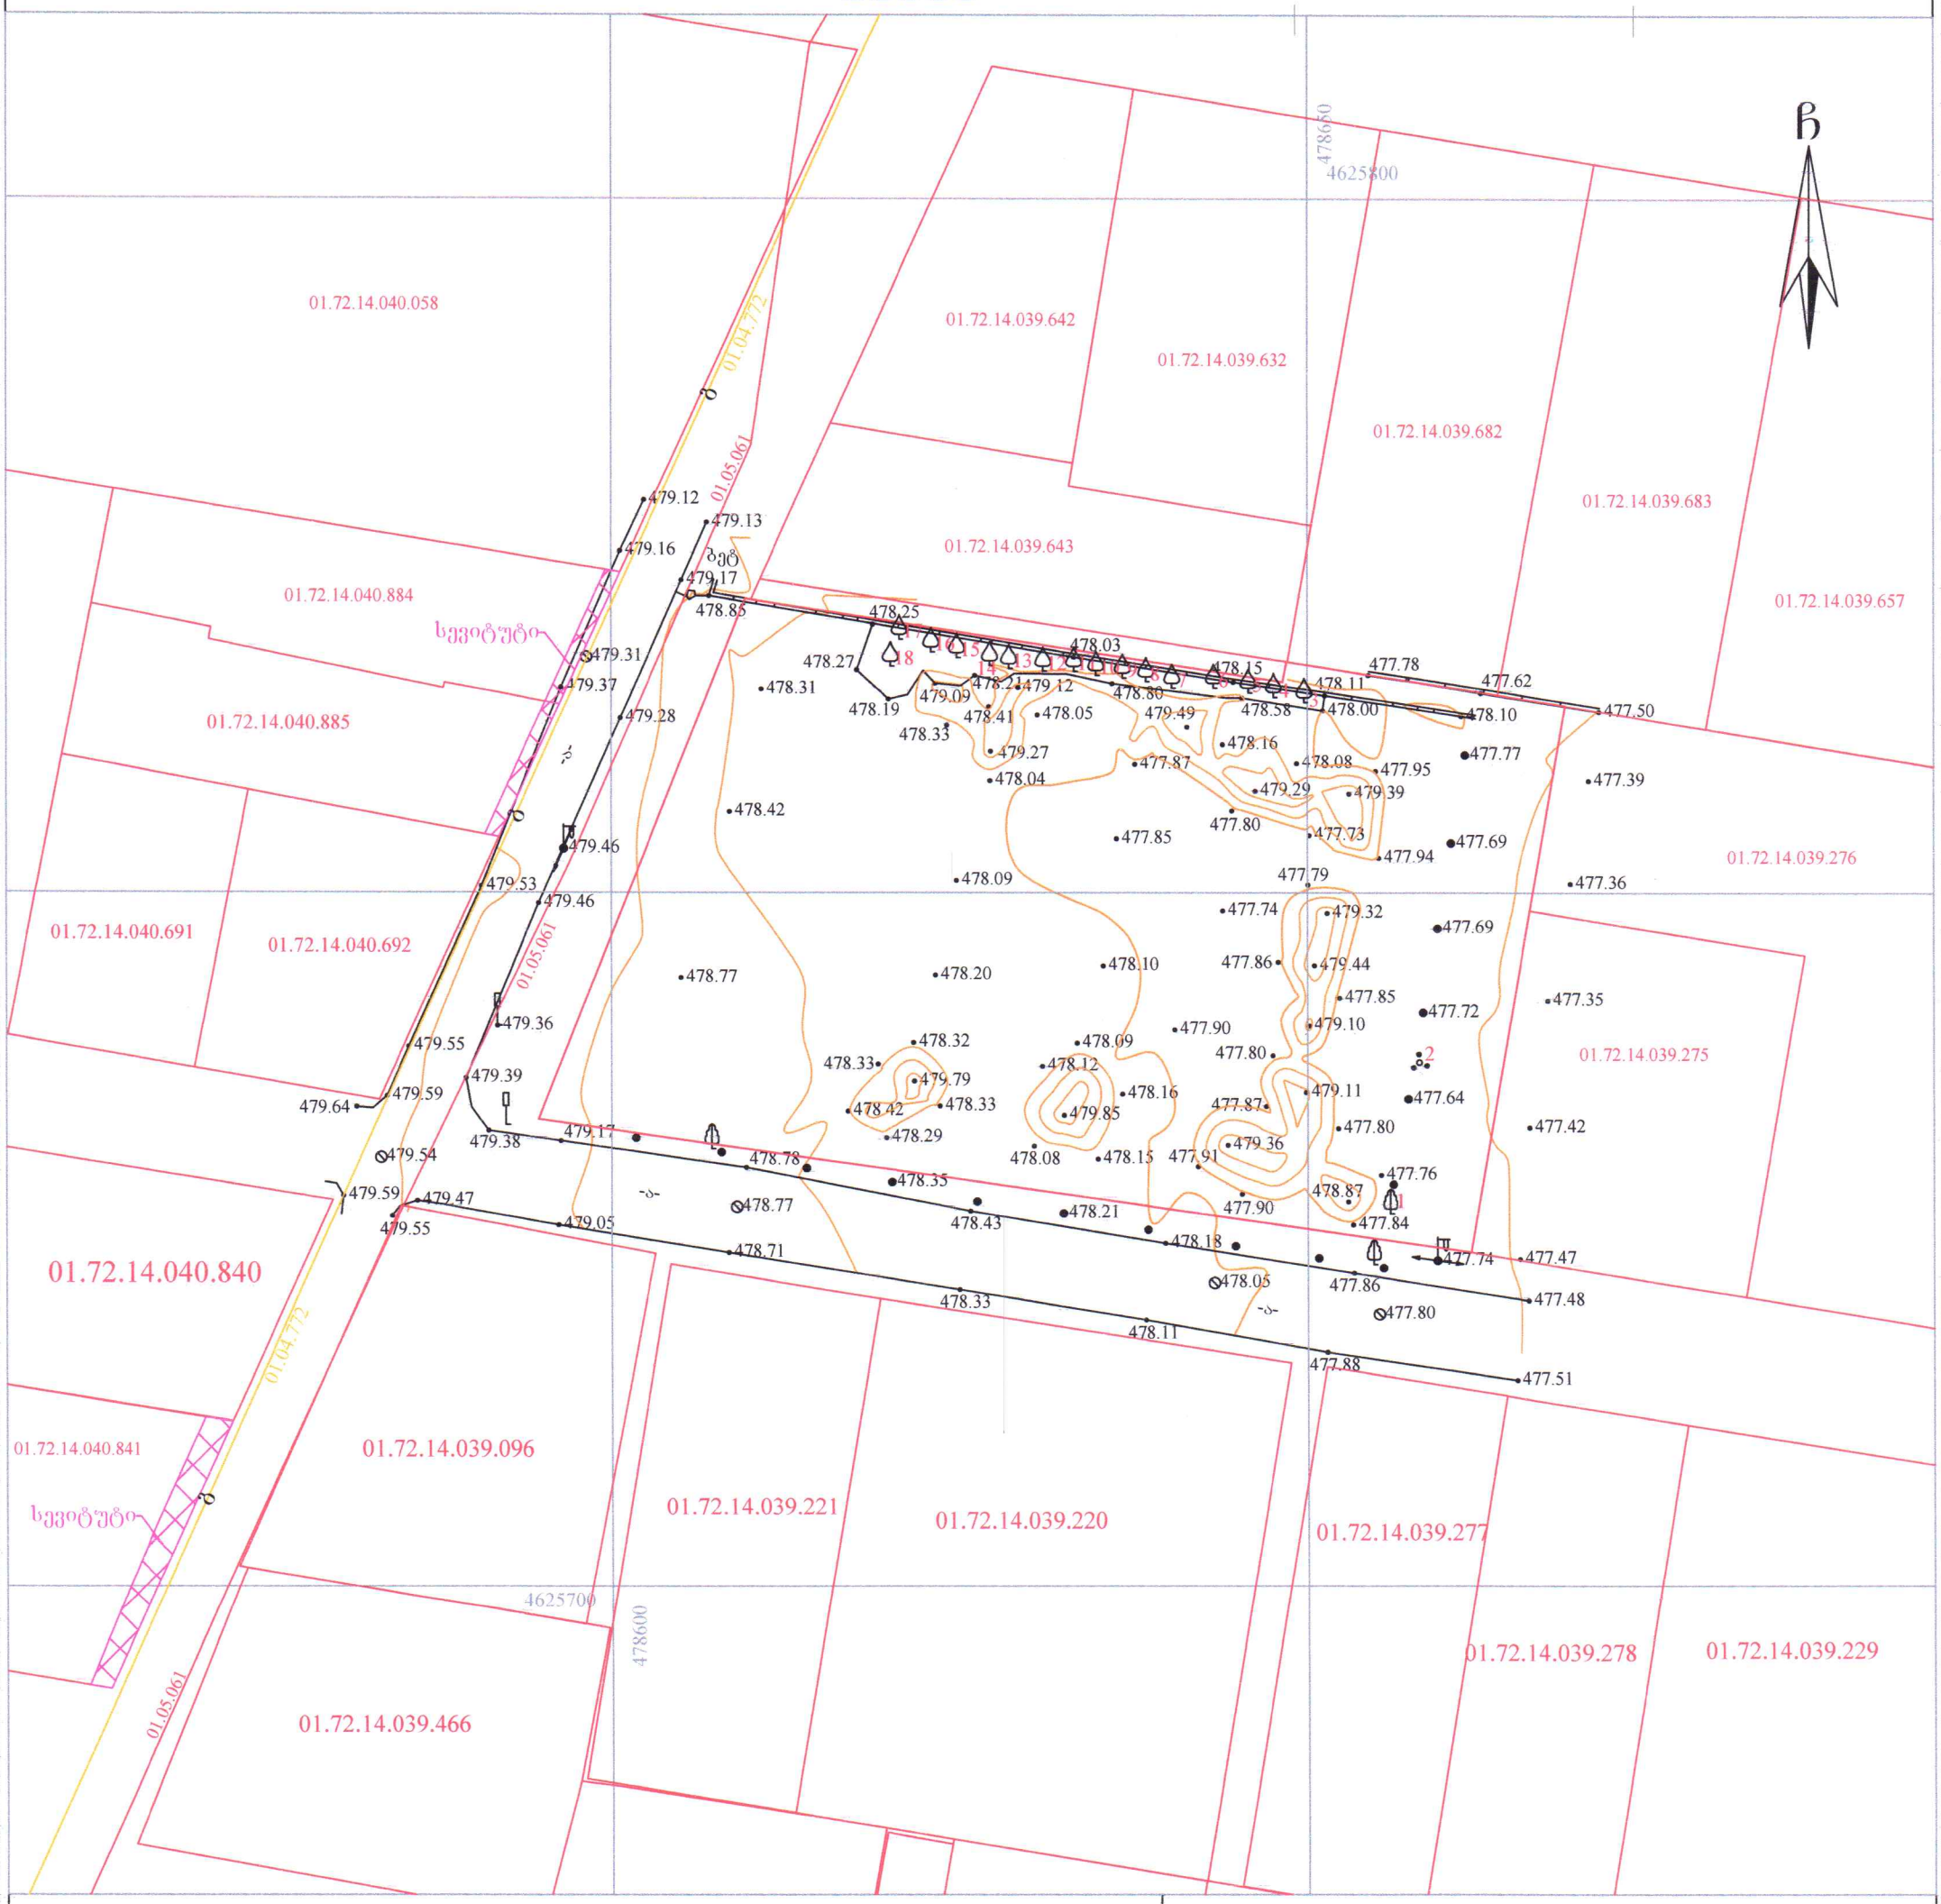

პირობითი აღნიშვნები

WGS 1984-ის კოორდინატთა სისტემის UTM პროექცია

- ქვის კედელი
- გზა საფარით
- ბუჩქნარი
- საგზაო ნიშანი
- ფოთლოვანი ხე
- ხილკენკროვანი ხე
- ბუჩქი
- ლითონის განათების ბოძი
- სამეთვალყურეო ჭები
- 1002.82 სიმაღლის ნიშნული
- მთავარი იზოჰიფსი
- დამხმარე იზოჰიფსი
- 01.17.14.001.229 საკადასტრო კოდი
- საკადასტრო საზღვარი
- 01.00.287 / 01.00.086 საკადასტრო კოდი — ზოვანი ნაგებობა
- გაზი
- ელ. ქსელები

შენიშვნა: 1) გეგმაზე დატანილია საჯარო რეესტრში რეგისტრირებული ნაკვეთის საზღვრები
2) ვინაიდან გეგმაზე დატანილია მხოლოდ რეგისტრირებული მიწისქვეშა კომუნიკაციები მათი მდებარეობების დაზუსტება მოხდეს ყველა კომუნიკაციის წარმომადგენლებთან

შ.პ.ს. კირკიტაძე და კომპანია (ს/ნ416294067)
პეკინის ქ. №27/10 ტ: 2 37 23 00 მობ: 5 99 56 22 76, ფაქსი: 2 37 23 00
L.T.D "KIRKITADZE & COMPANY"
Pekini str. N 27/10 tel: 2 37 23 00 mob: 5 99 56 22 76, fax: 2 37 23 00
www. kirkitadze.ge kirkitadze@mail.ru

დირექტორი:		რ. კირკიტაძე
აზომა:		ც. ჯოლოხავა
დახაზა:		ე. კვეკვეცია
დამკვეთი		ირაკლი კუჭავა
მასშტაბი: 1:500		26.09.2024წ.