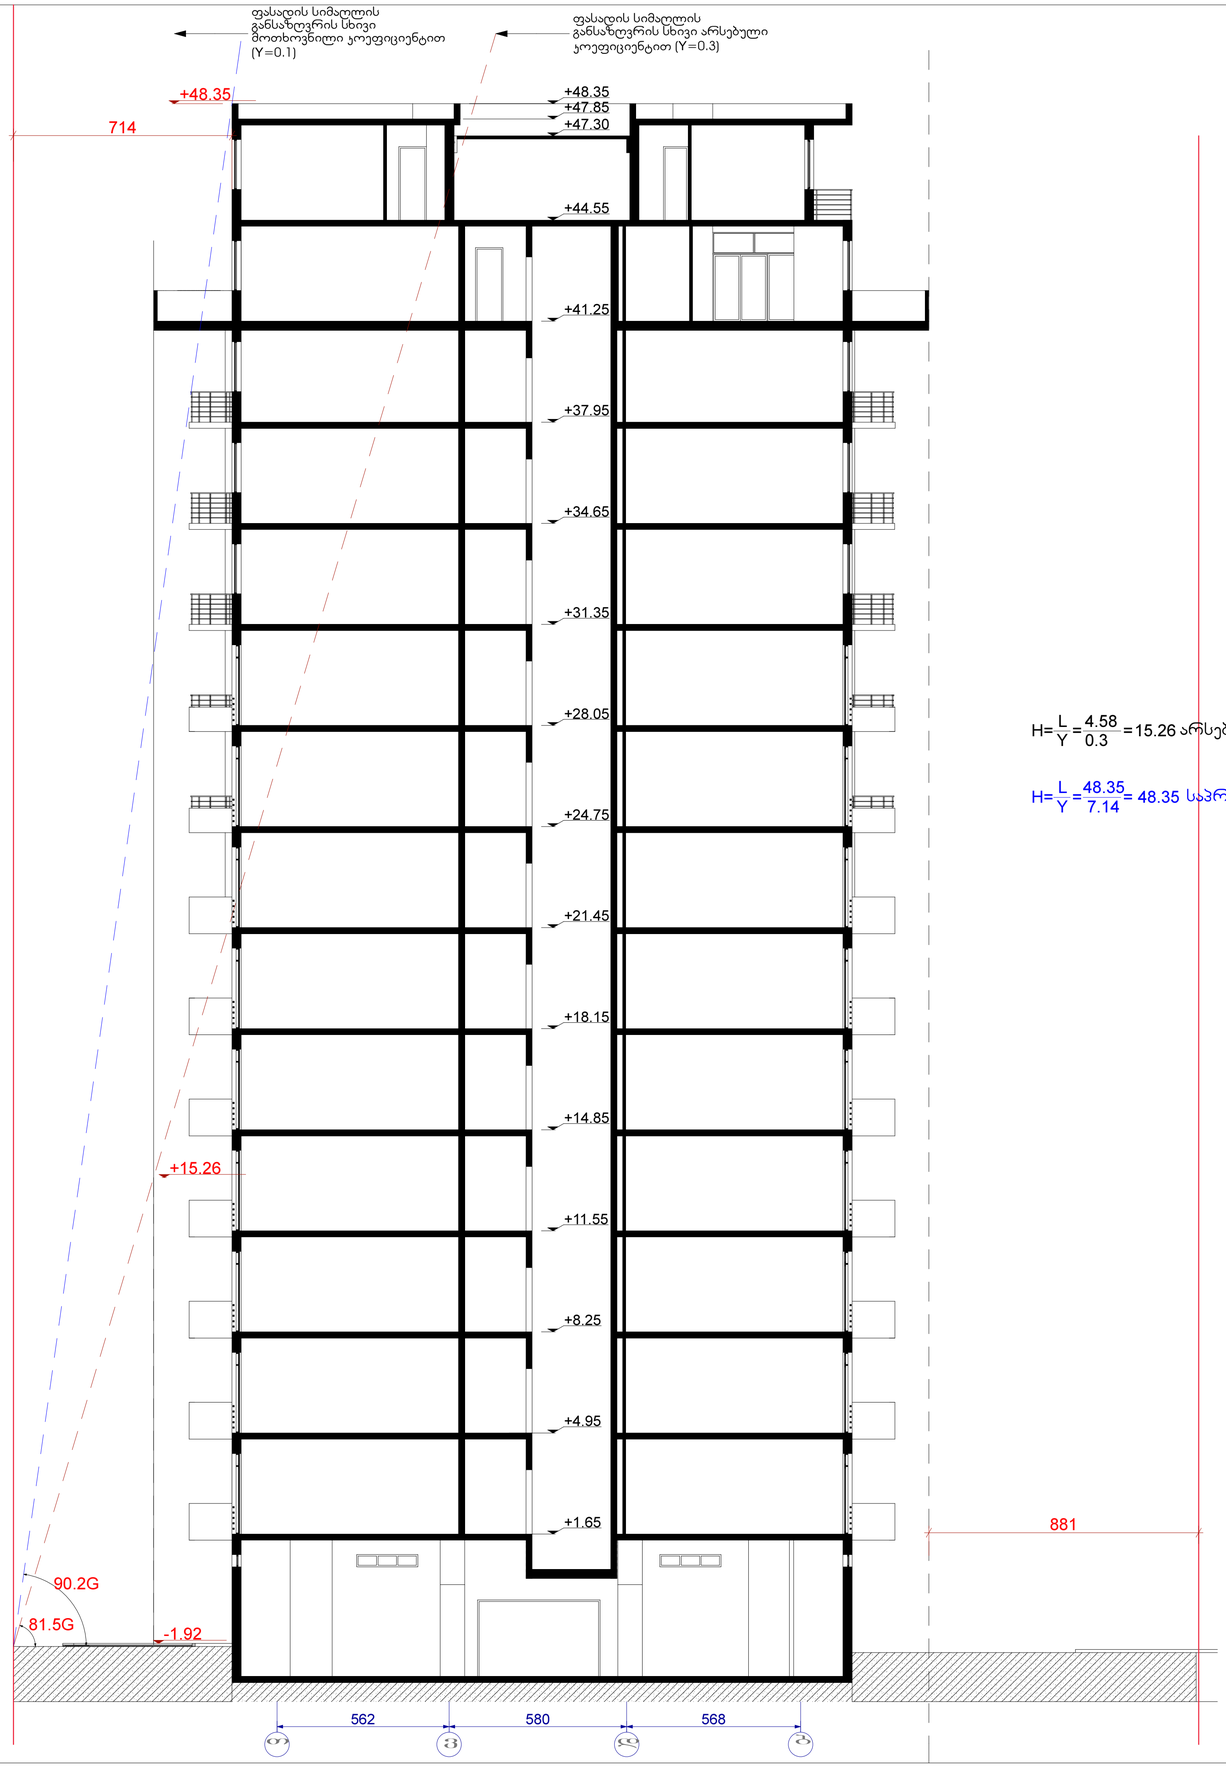

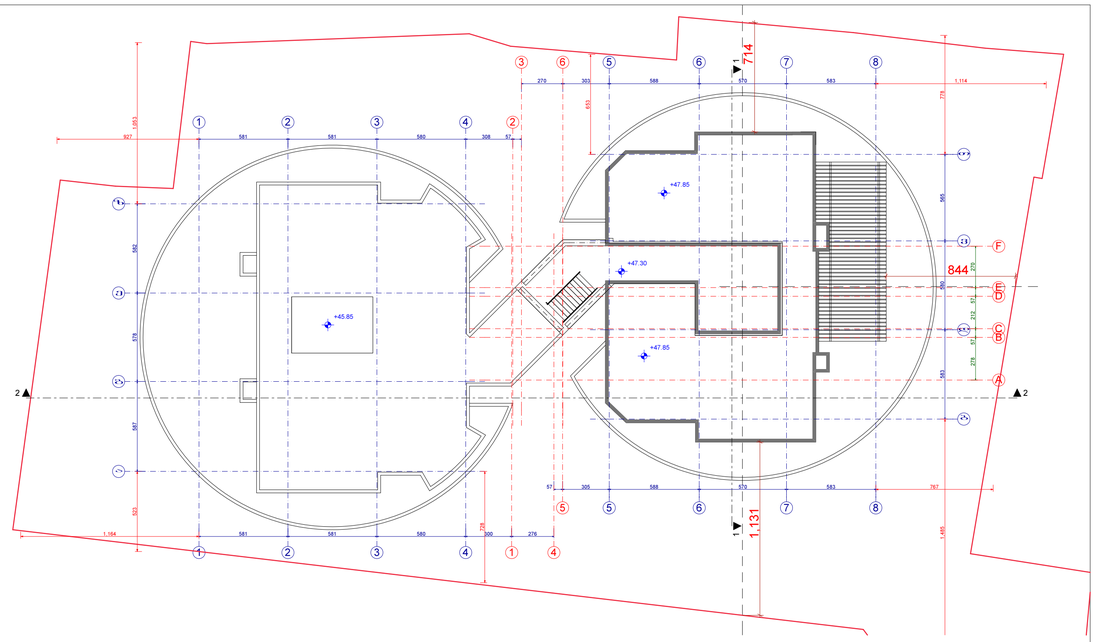

$H=\frac{L}{Y}=\frac{4.58}{0.3}=15.26$ არსებული კოეფიციენტით (Y=0.3)

$H=\frac{L}{Y}=\frac{48.35}{7.14}=48.35$ საპროექტო კოეფიციენტით (Y=0.14)

განმარტება

წარმოდგენილი სქემა მოცავს ფასადის სიმაღლის გაანგარიშებას არსებული (Y=0,3) და საპროექტო (Y=0,14) Y კოეფიციენტის მიხედვით. ანგარიშში გამოყენებულია მინიმალური მანძილი საკადასტრო საზღვართან.

გთხოვთ შეითანხმოთ ცვლილება ფასადის სიმაღლის განსაზღვრის საანგარიშო Y კოეფიციენტში.

არსებული Y=0.3
საპროექტო Y=0.14

მასშტაბი 1:100

ექსპლიკაცია

ინტერესების ფარდობი
საერთო ფარდობი

მათ შორის:

ტექნიკურ-ეკონომიკური მაჩვენებლები

მიწის ნაკვეთის ფართობი
განაშენიანების ფართობი
ინტენსივობის ფართობი
მოშენების კოეფიციენტი
ინტენსივობის კოეფიციენტი



დამკვეთი-მშენებელი

ი.მ.ა "ორთაჭალა-2006"

საპროექტო ობიექტის მისამართი

ქ. თბილისი, ნოლელიშვილის ქუჩა N48ა

საპროექტო ობიექტის დასახელება

მრავალფუნქციური ობიექტი, საცხოვრებელი, საოფისე, სავაჭრო-საგამოფენიო ფართები და სხვა დაშენება

შემსრულებელი

ST.ART
SAINT ART ARCHITECTS

დირექტორი		ა.ბალიაძე
პრ. ავტორი		თ. ლურმოშიძე
არქიტექტორი		გ.კაპანაძე
შეამოწმა		გ.კაპანაძე
სტადია	ფურცები	ფურცელი
არქიტექტურული ნაწილი		