თუნუქის ღობის განთავსება

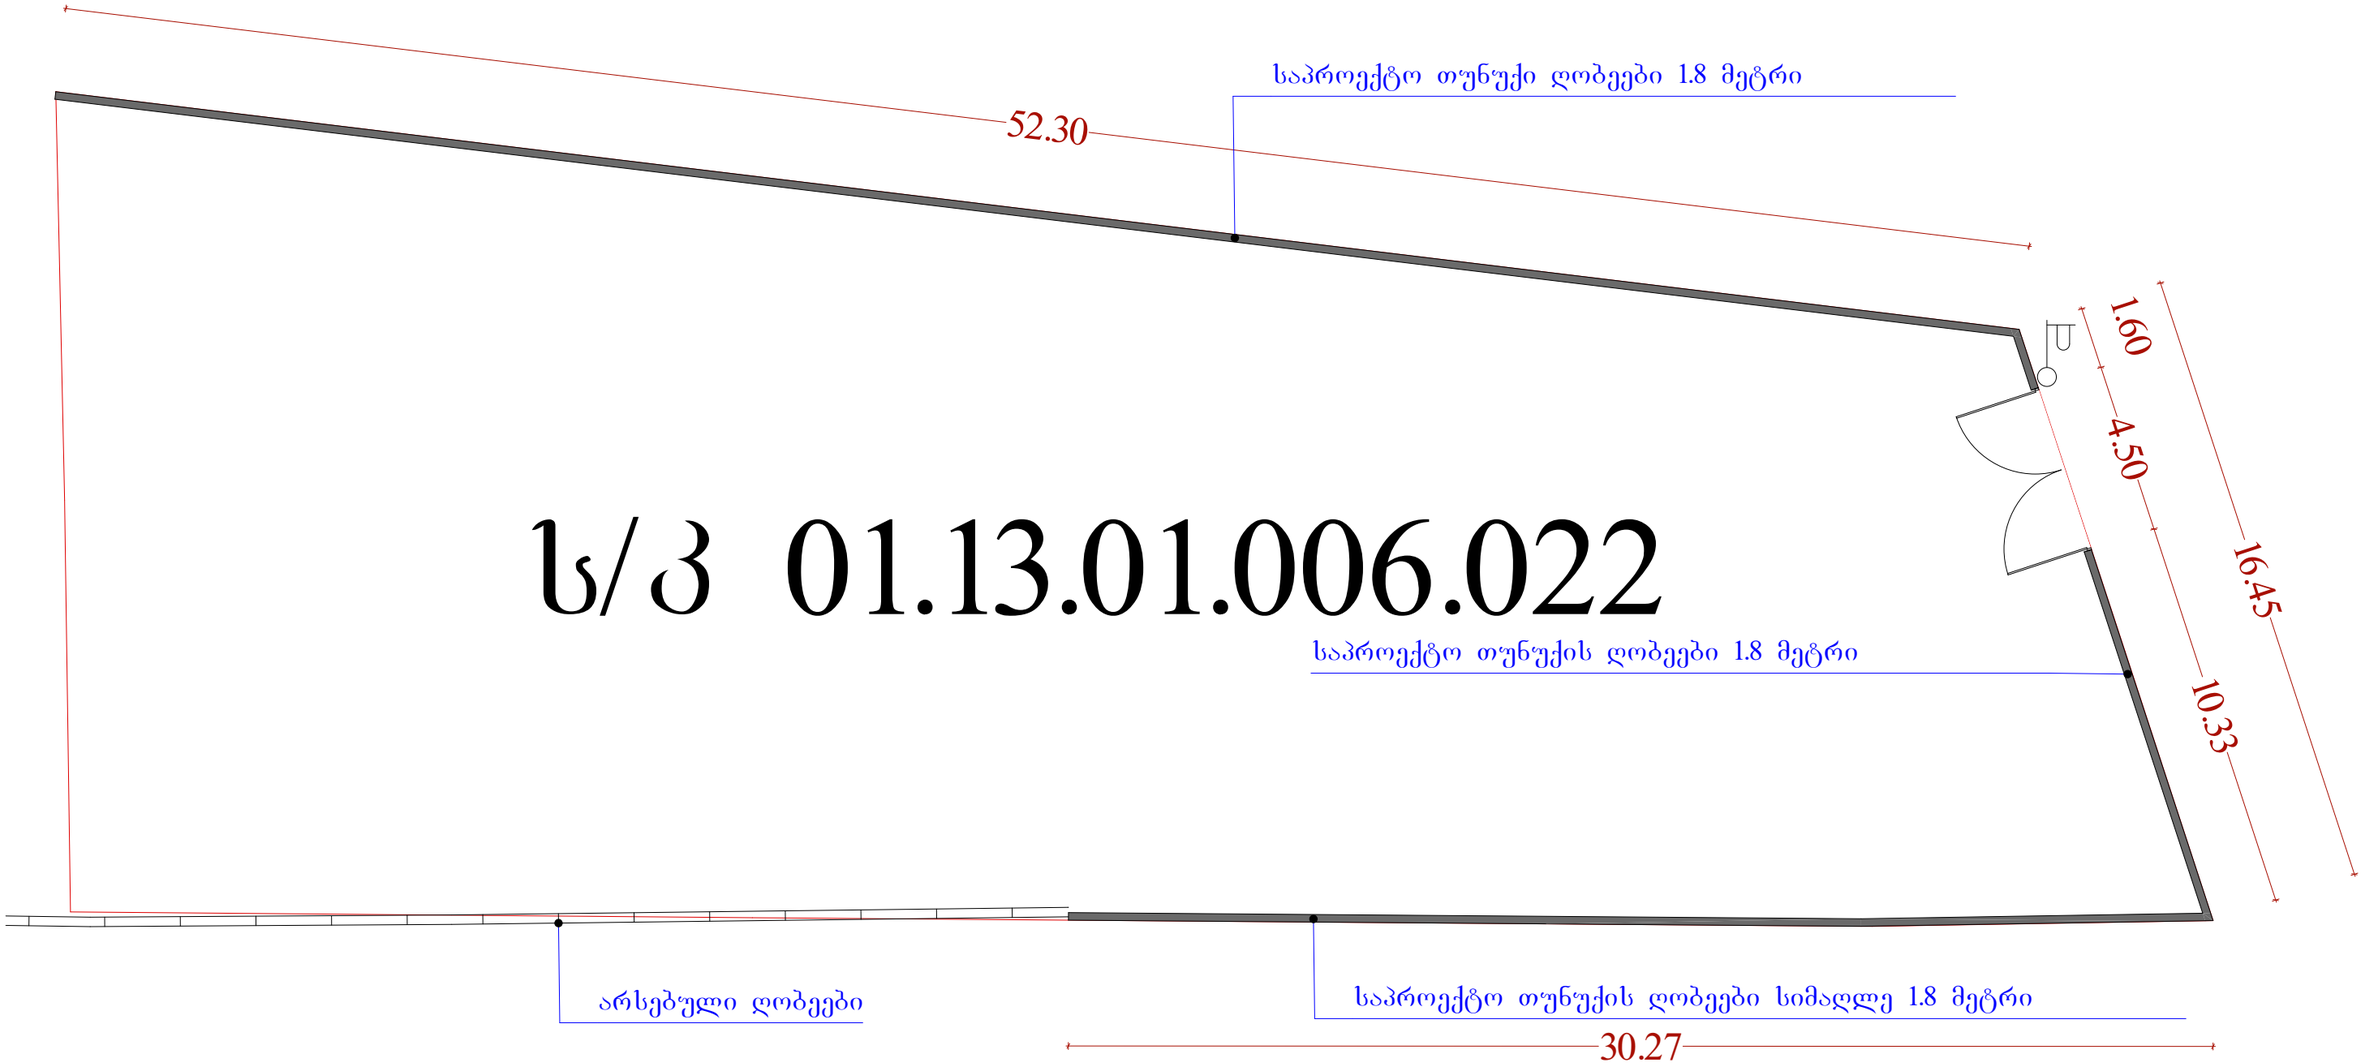

ს/პ 01.13.01.006.022