
საკადასტრო საზღვარი

ჭრილი 1-1

საკადასტრო საზღვარი

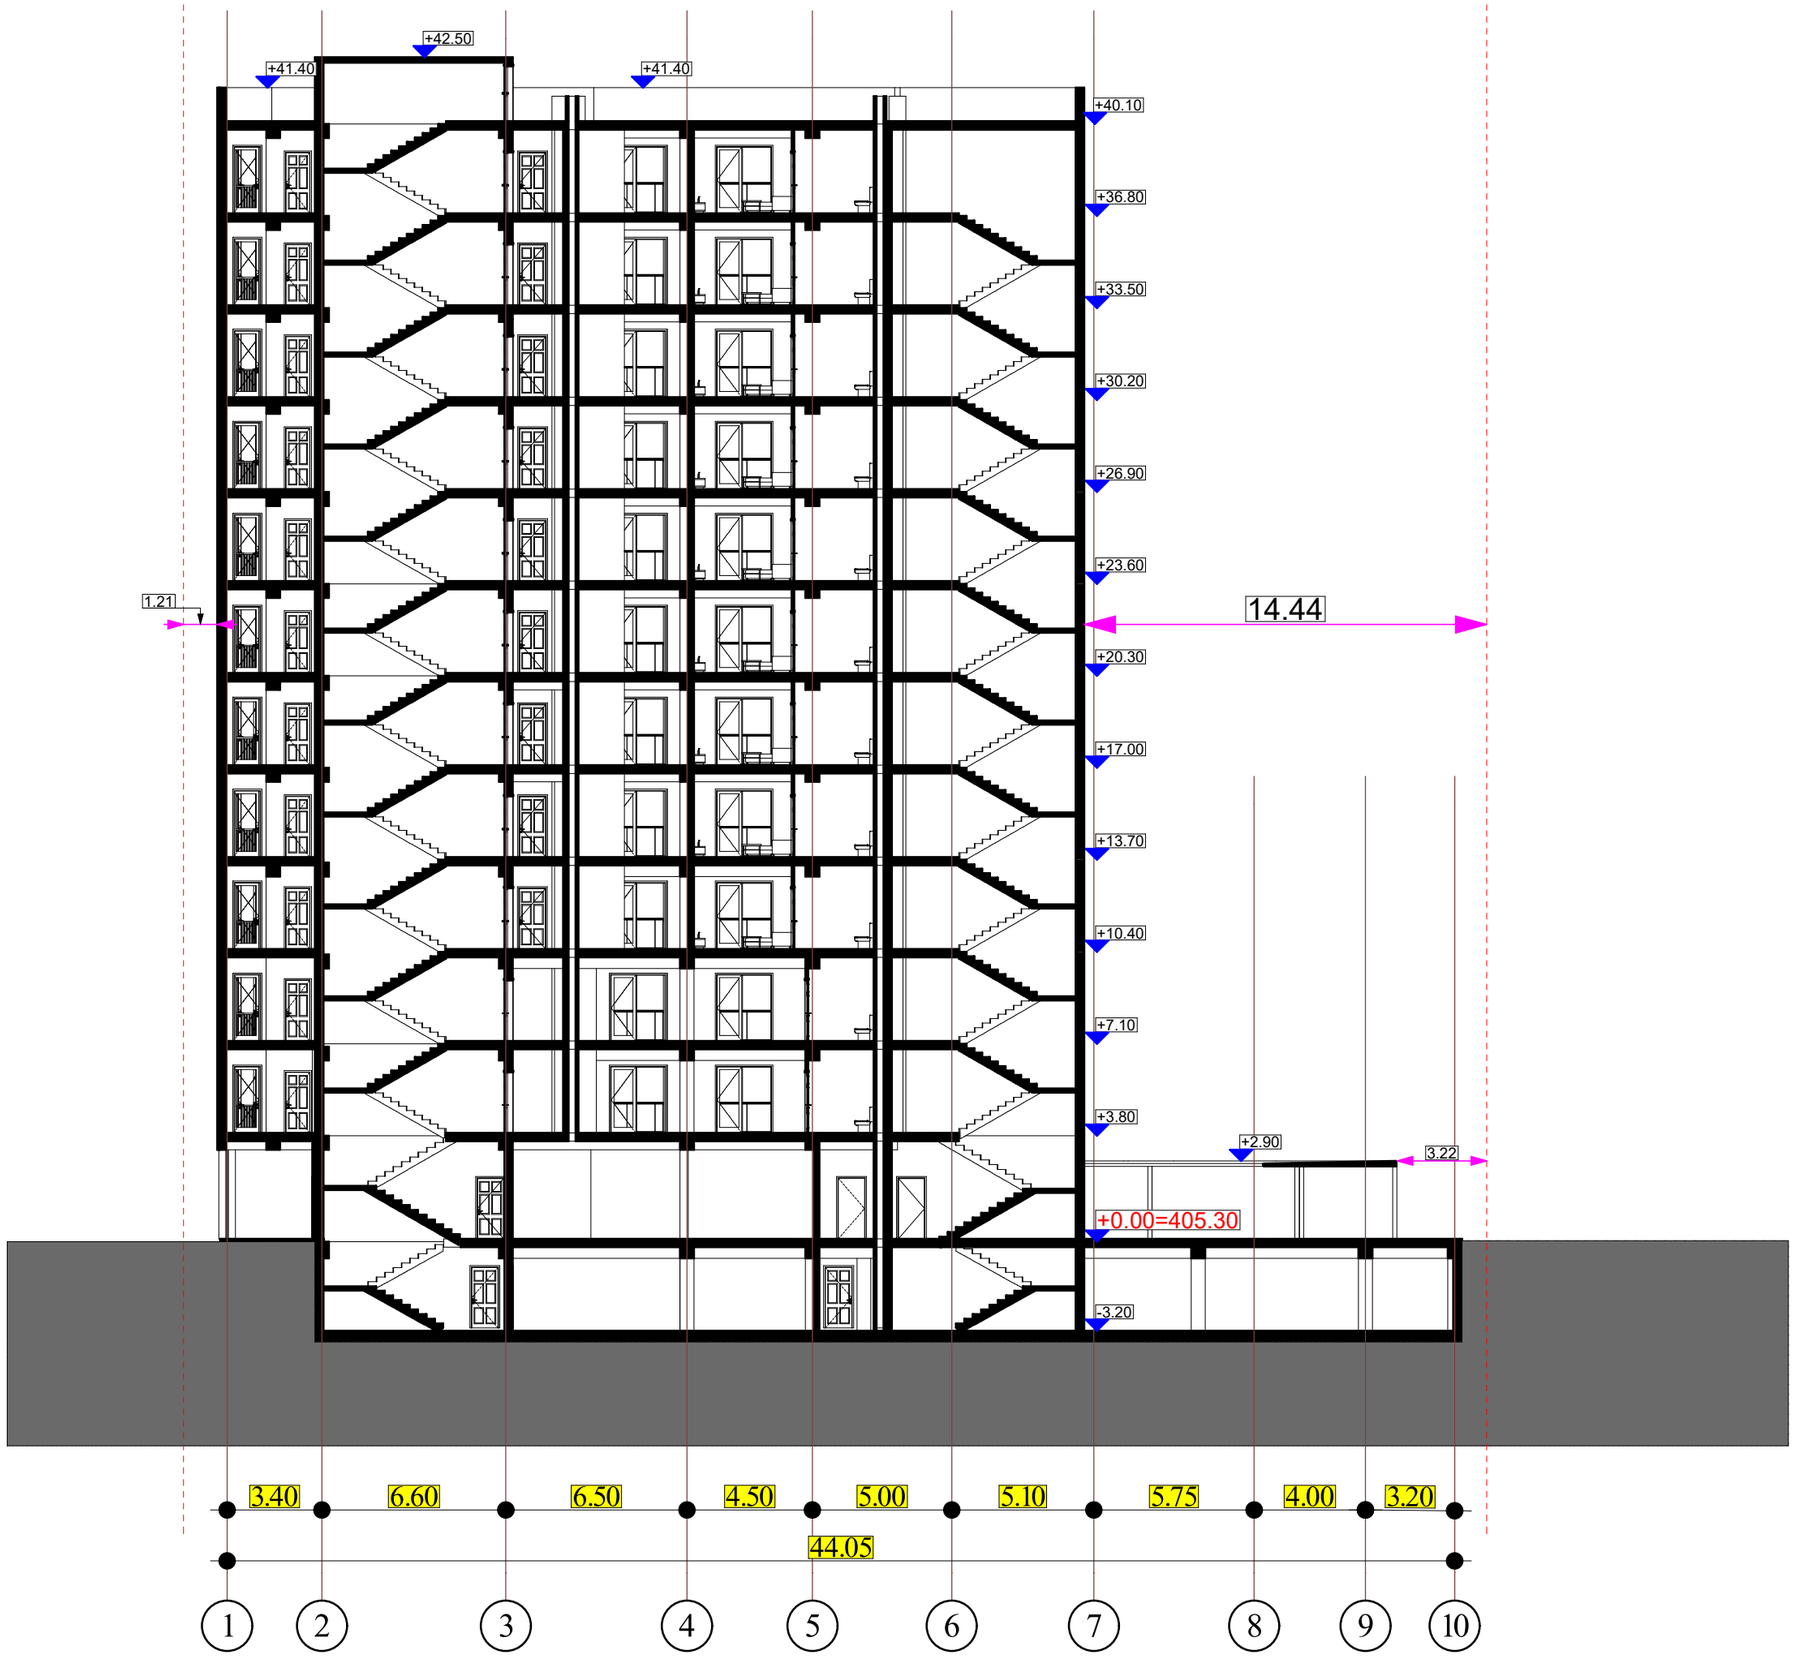

პროპექტის სახელწოდება

მრავალბინიანი
საცხოვრებელი სახლი

საპროექტო მიწის ნაკვეთი

პროექტის მიამართი

ქ. თბილისი, დღმის მასივი,
მე-2 კვარტალი მტკვრის
მარჯვენა სანაპირო

შენიშვნა

+0.00=405.30


დამკვეთი

თ. ჩიხრაძე

არქიტექტორი

გ. ჩიქოვანი

H=L/Y H=20.65/0.35=59

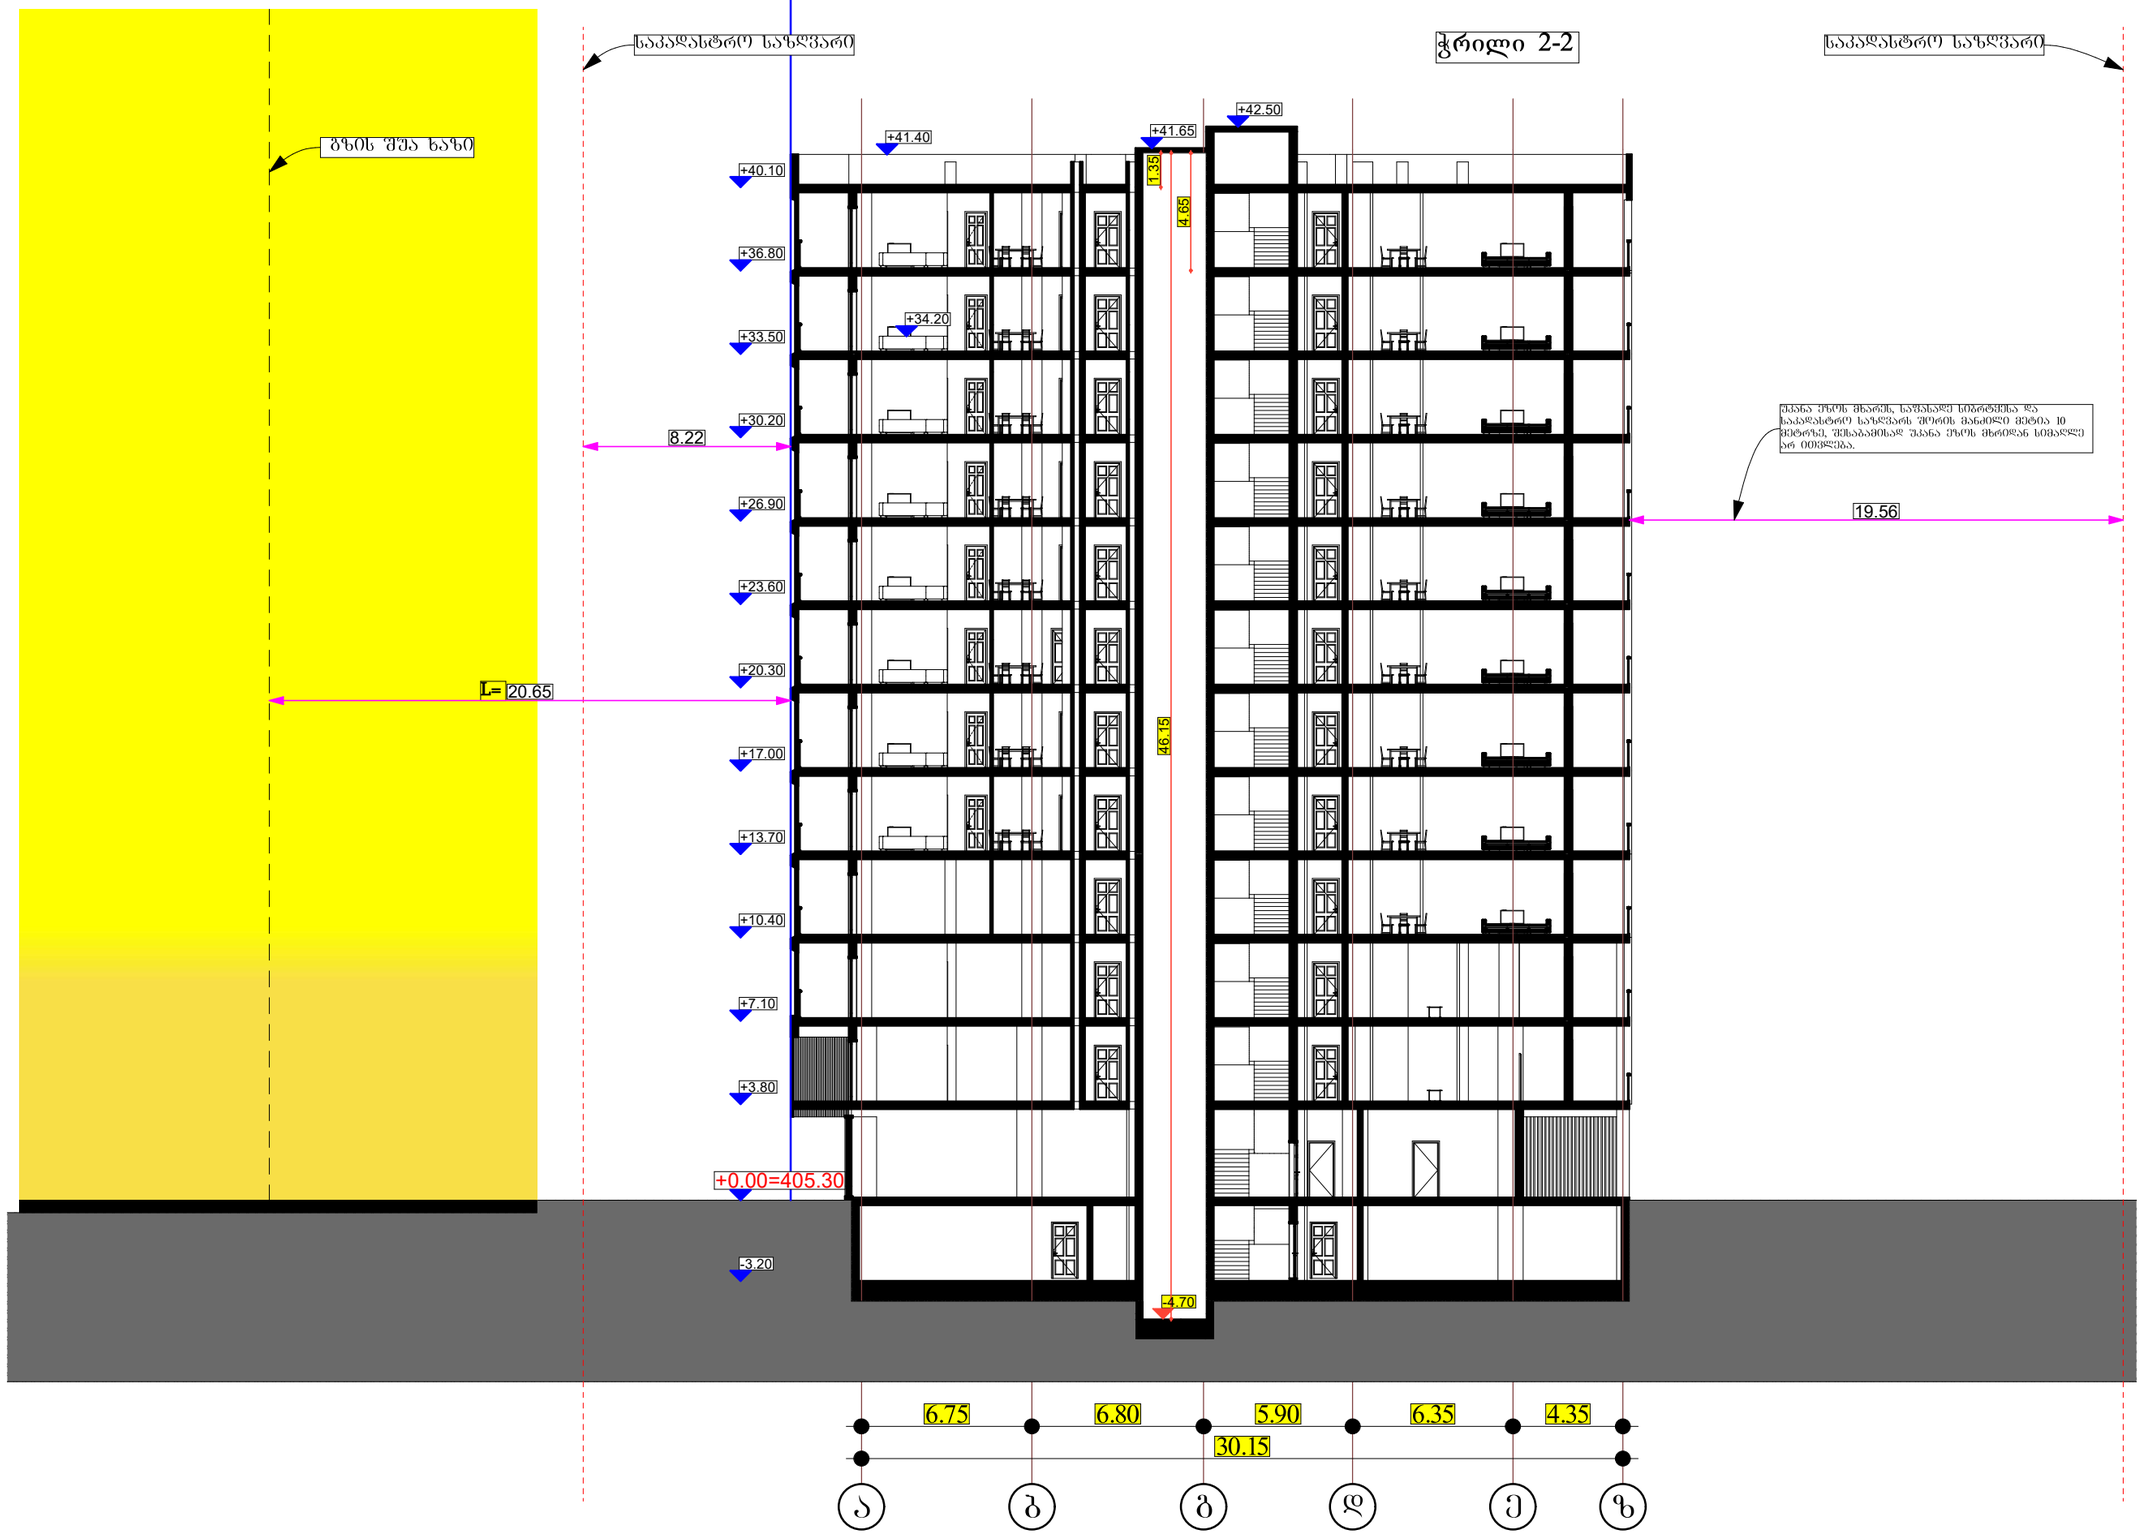

პროპექტის სახელწოდება

მრავალბინიანი საცხოვრებელი სახლი

საპროექტო მიწის ნაკვეთი

პროექტის მიამართი

ქ. თბილისი, დღმის მასივი, მე-2 კვარტალი მტკვრის მარჯვენა სანაპირო

შენიშვნა

+0.00=405.30

დამკვეთი

თ. ჩიხრაძე

არქიტექტორი

გ. ჩიქოვანი

ჭრილი 1-1

ვერტიკალური და ჰორიზონტალური ანაწყობების ცეცხლმედეგობის ჩვენებით.



პროპექტის სახელწოდება

მრავალბინიანი საცხოვრებელი სახლი

საპროექტო მიწის ნაკვეთი

პროექტის მიამართი

ქ. თბილისი, დღმის მასივი, მე-2 კვარტალი მტკვრის მარჯვენა სანაპირო

შენიშვნა

+0.00=405.30


დამკვეთი


თ. ჩიხრაძე


არქიტექტორი


გ. ჩიქოვანი


კარ-ფანჯარის სპეციფიკაცია

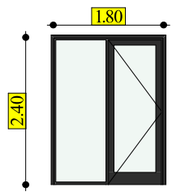დასახელება	ვიტ.1
რაოდენობა	66 ცალი
სიგანე X სიმაღლე	2.40 X 1.80
ჭრილი	

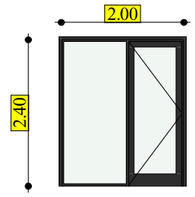დასახელება	ვიტ.2
რაოდენობა	110 ცალი
სიგანე X სიმაღლე	2.40 X 2.00
ჭრილი	

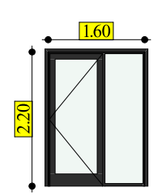დასახელება	ვიტ.3
რაოდენობა	13 ცალი
სიგანე X სიმაღლე	2.40 X 1.60
ჭრილი	

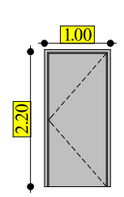დასახელება	კარი 1
რაოდენობა	3 ცალი
სიგანე X სიმაღლე	2.20 X 1.00
ჭრილი	

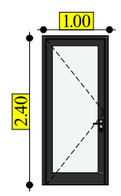დასახელება	ვიტ. 4
რაოდენობა	55 ცალი
სიგანე X სიმაღლე	2.40 X 1.00
ჭრილი	

პროპექტის სახელწოდება

მრავალბინიანი
საცხოვრებელი სახლი

საპროექტო მიწის ნაკვეთი



პროექტის მიამართი

ქ. თბილისი, დღმის მასივი,
მე-2 კვარტალი მტკვრის
მარჯვენა სანაპირო

შენიშვნა

+0.00=405.30


დამკვეთი


თ. ჩიხრაძე

არქიტექტორი


გ. ჩიქოვანი


ლიფტი 1

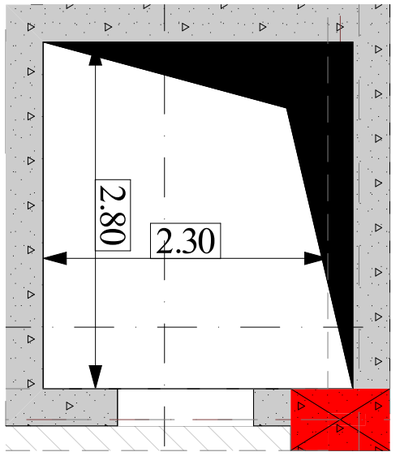

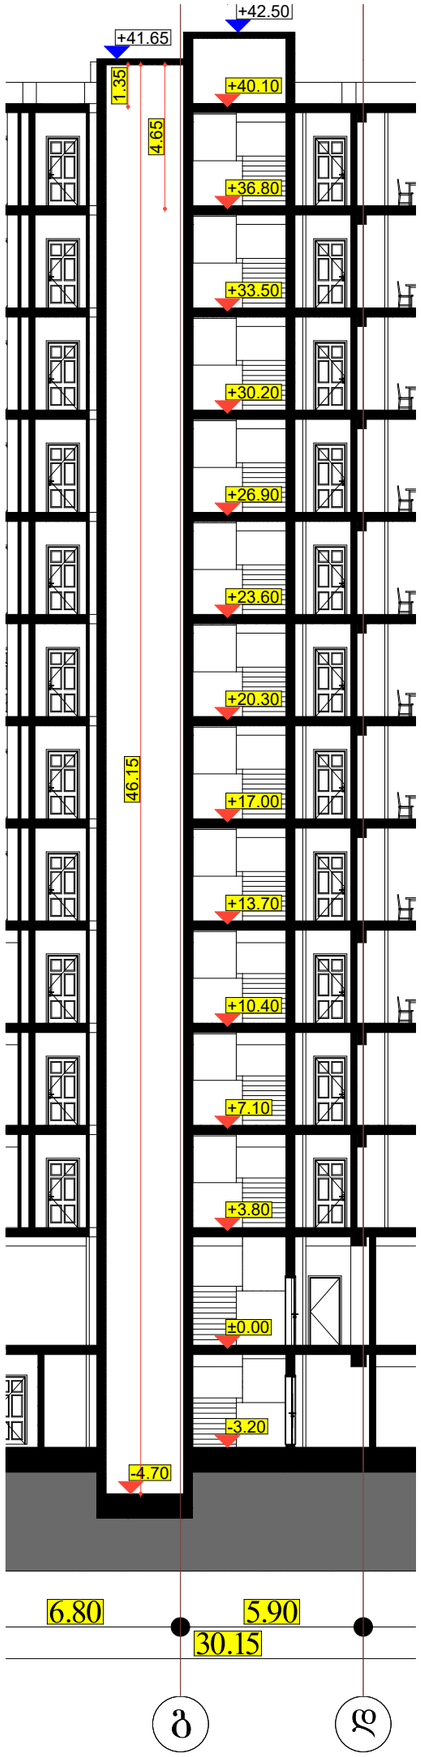

ლიფტი 2

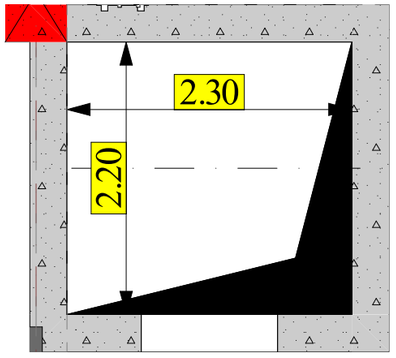

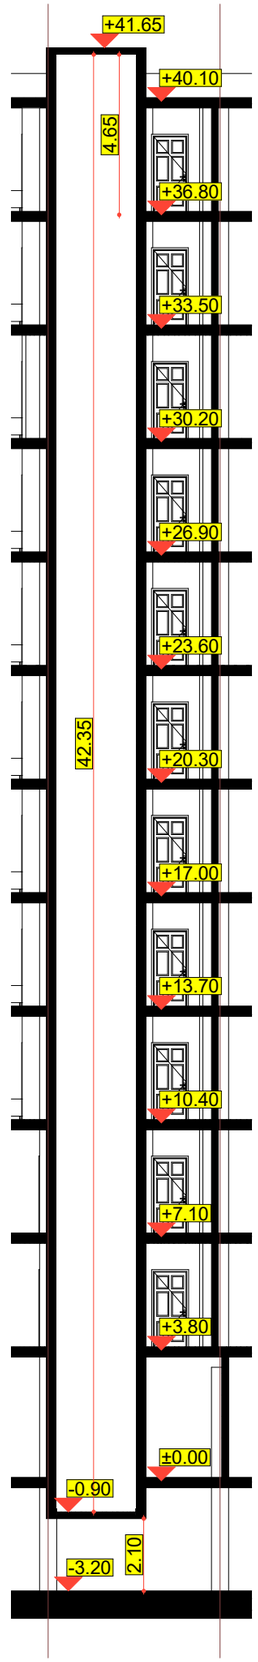

პროპექტის სახელწოდება

მრავალბინიანი
საცხოვრებელი სახლი

საპროექტო მიწის ნაკვეთი

პროექტის მიამართი

ქ. თბილისი, დღმის მასივი,
მე-2 კვარტალი მტკვრის
მარჯვენა სანაპირო

შენიშვნა


+0.00=405.30


დამკვეთი


თ. ჩიხრაძე


არქიტექტორი

გ. ჩიქოვანი

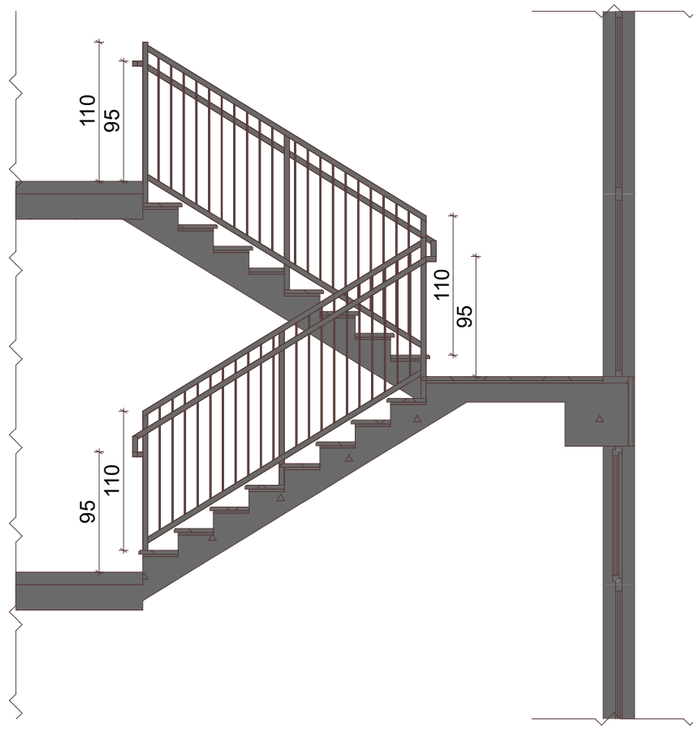

110
95
110
95
95
110

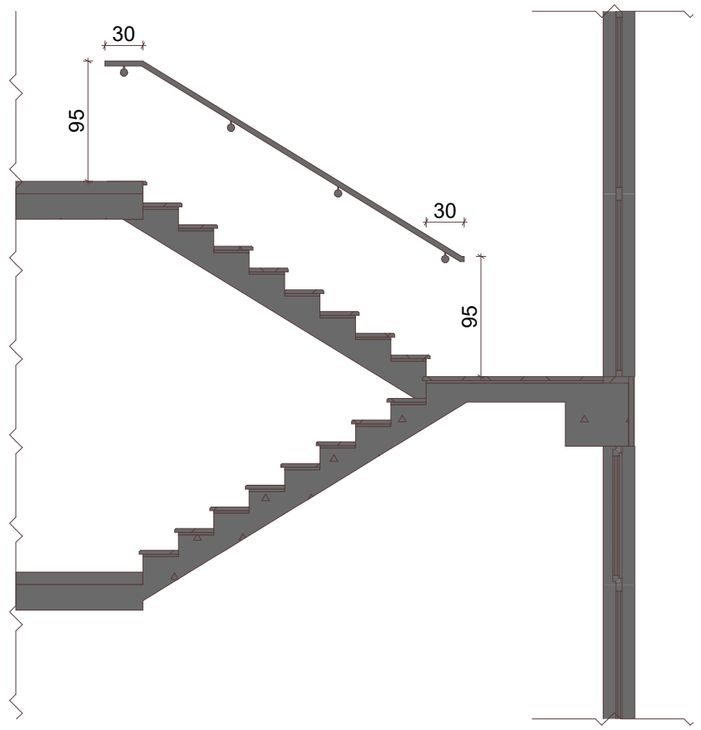
30
95
30
95

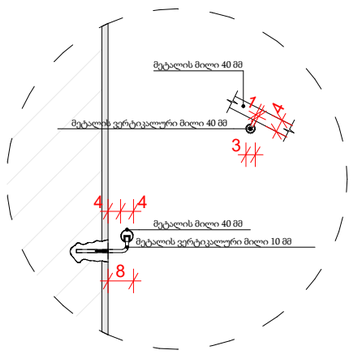

მეტალის მილი 40 მმ
მეტალის დეფორმირებული მილი 40 მმ
4
4
3
4
4
მეტალის მილი 40 მმ
მეტალის დეფორმირებული მილი 10 მმ
8

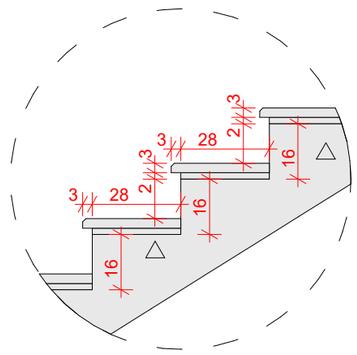
3
28
3
28
3
16
2
3
16
16


დეტალი 1

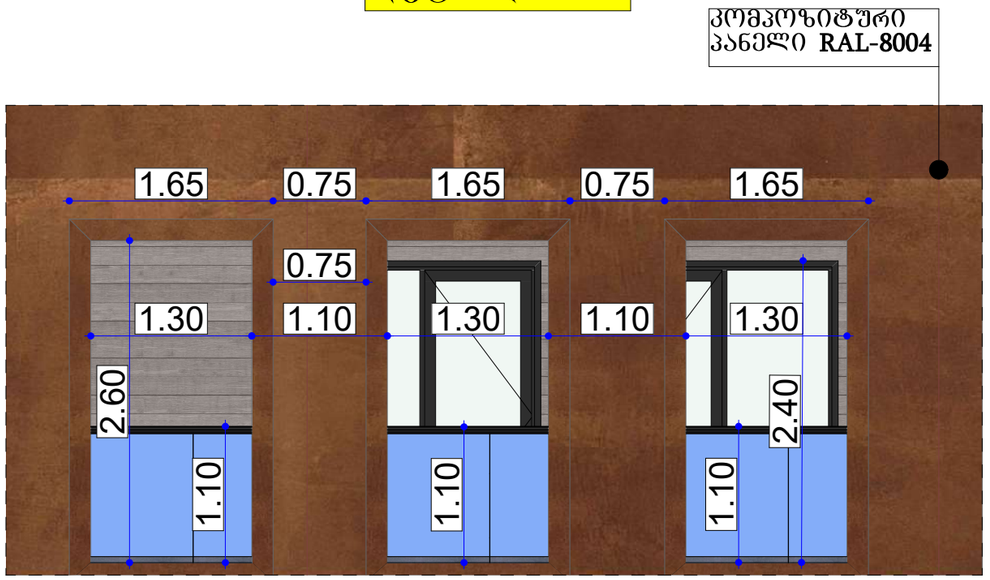

დეტალი 2

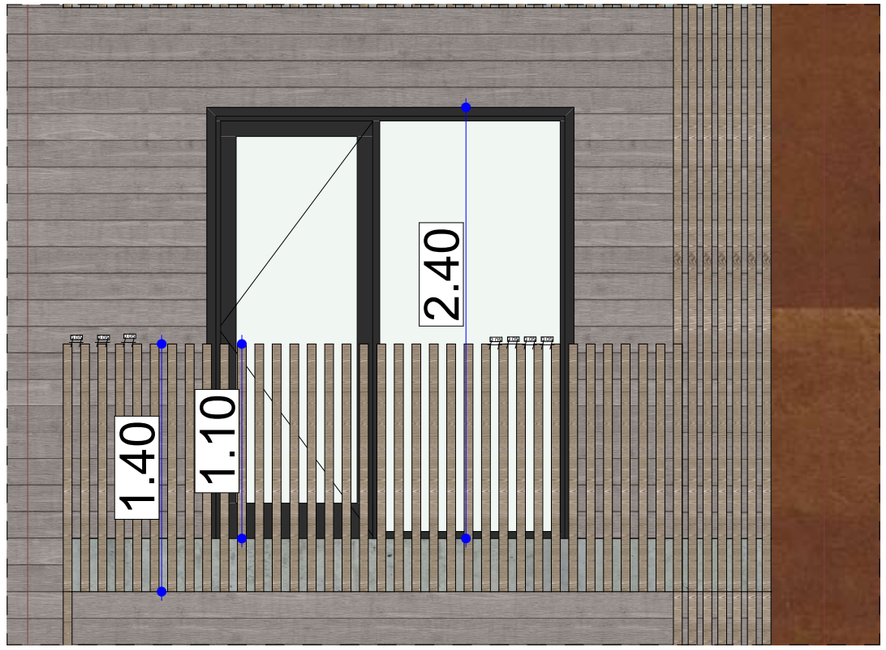

დეტალი 3

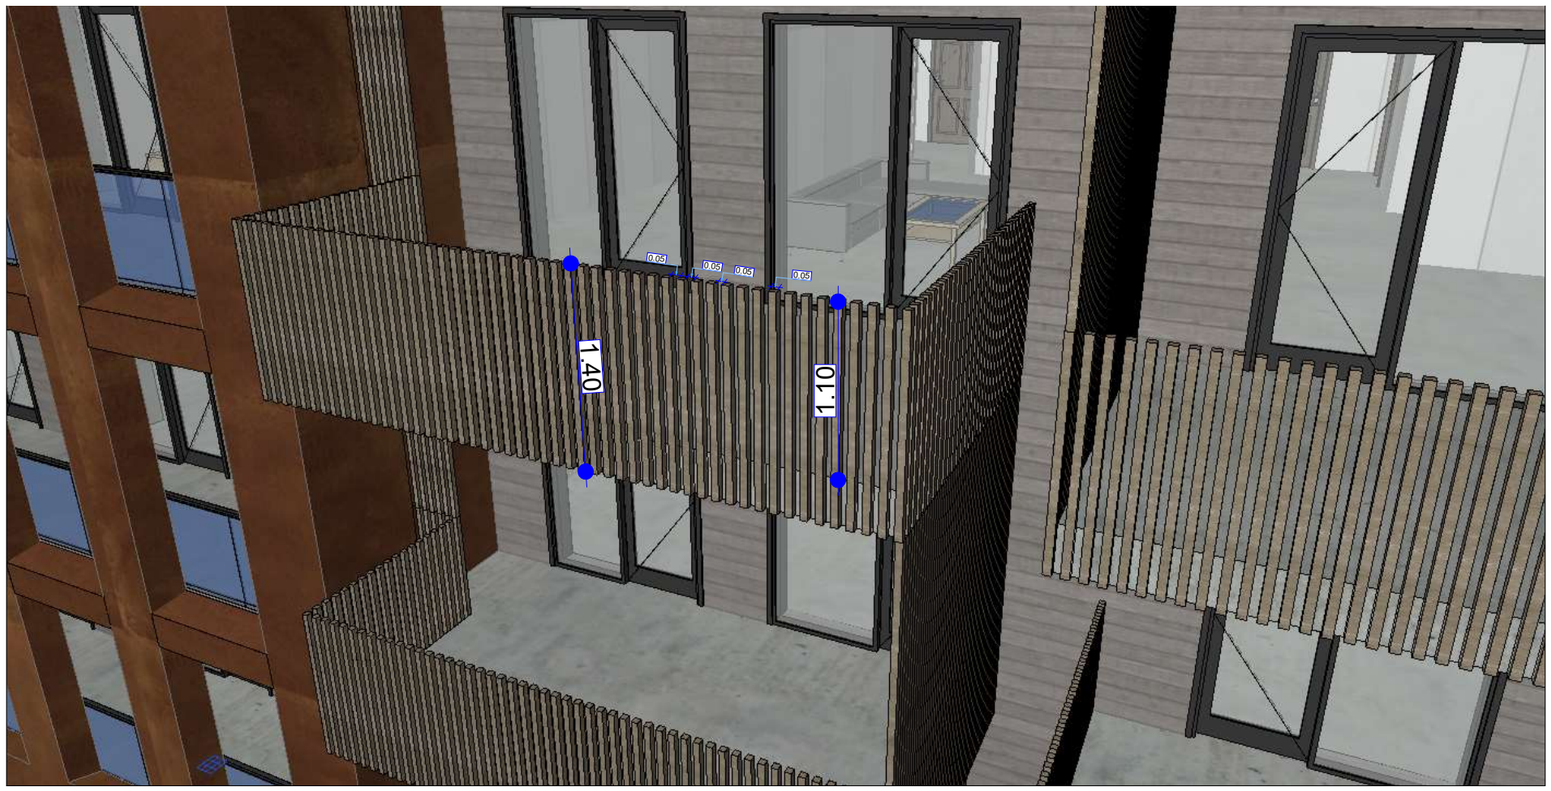

პროპექტის სახელწოდება

მრავალბინიანი
საცხოვრებელი სახლი

საპროექტო მიწის ნაკვეთი

პროექტის მიამართი

ქ. თბილისი, დღმის მასივი,
მე-2 კვარტალი მტკვრის
მარჯვენა სანაპირო

შენიშვნა

+0.00=405.30


დამკვეთი

თ. ჩიხრაძე


არქიტექტორი

გ. ჩიქოვანი

დეტალი N1 ბრტყელი გადახურვა 1:20 მ

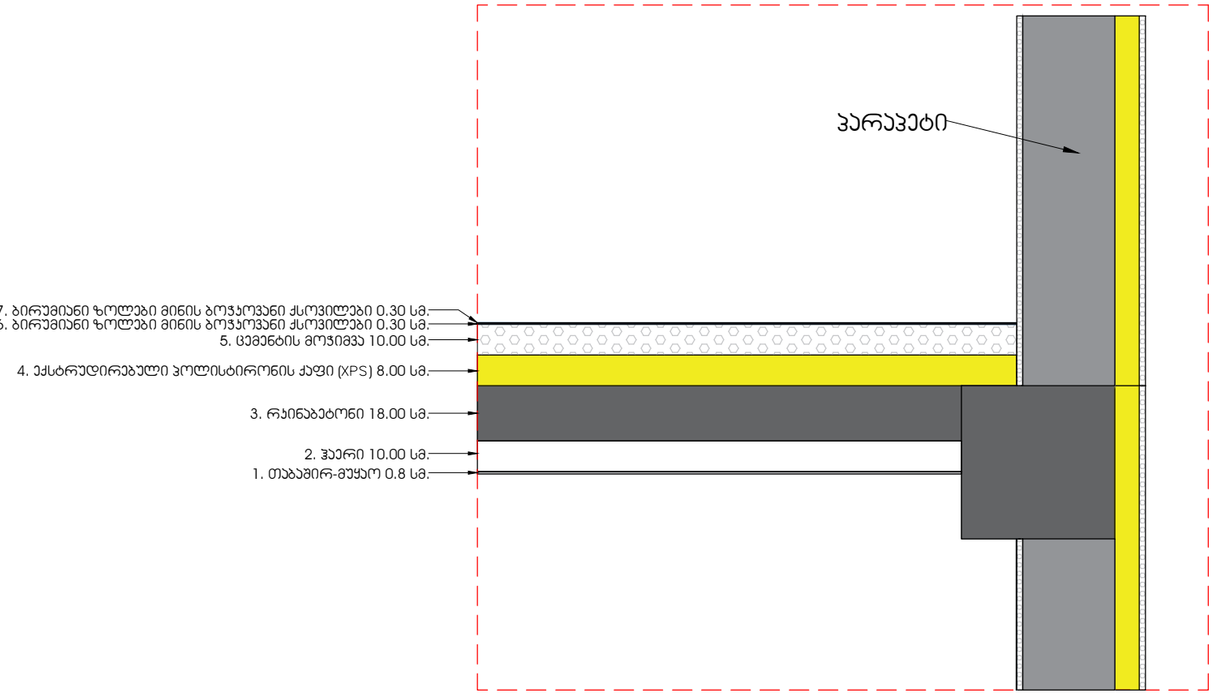

დეტალი N3 გარე კედელი 1:20 მ

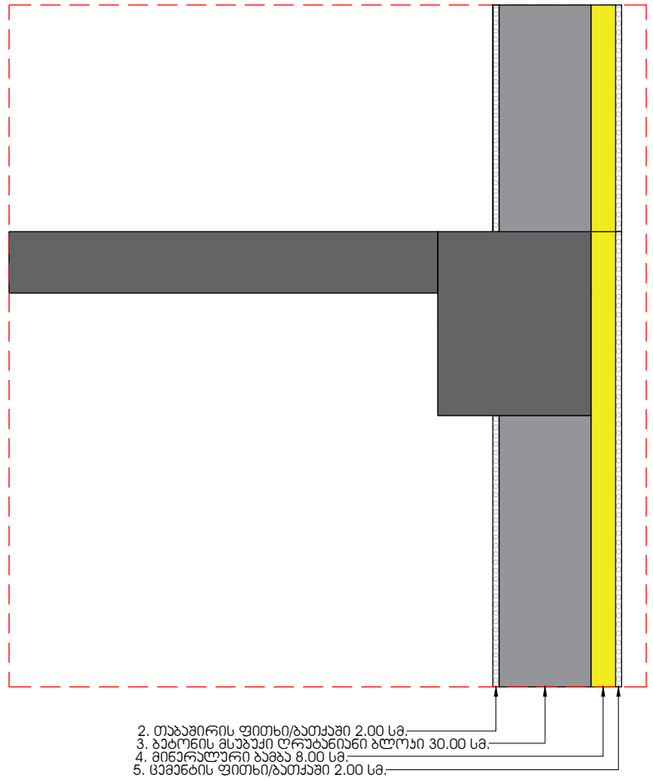

დეტალი N2 საძირკვლის ფილა 1:20 მ

