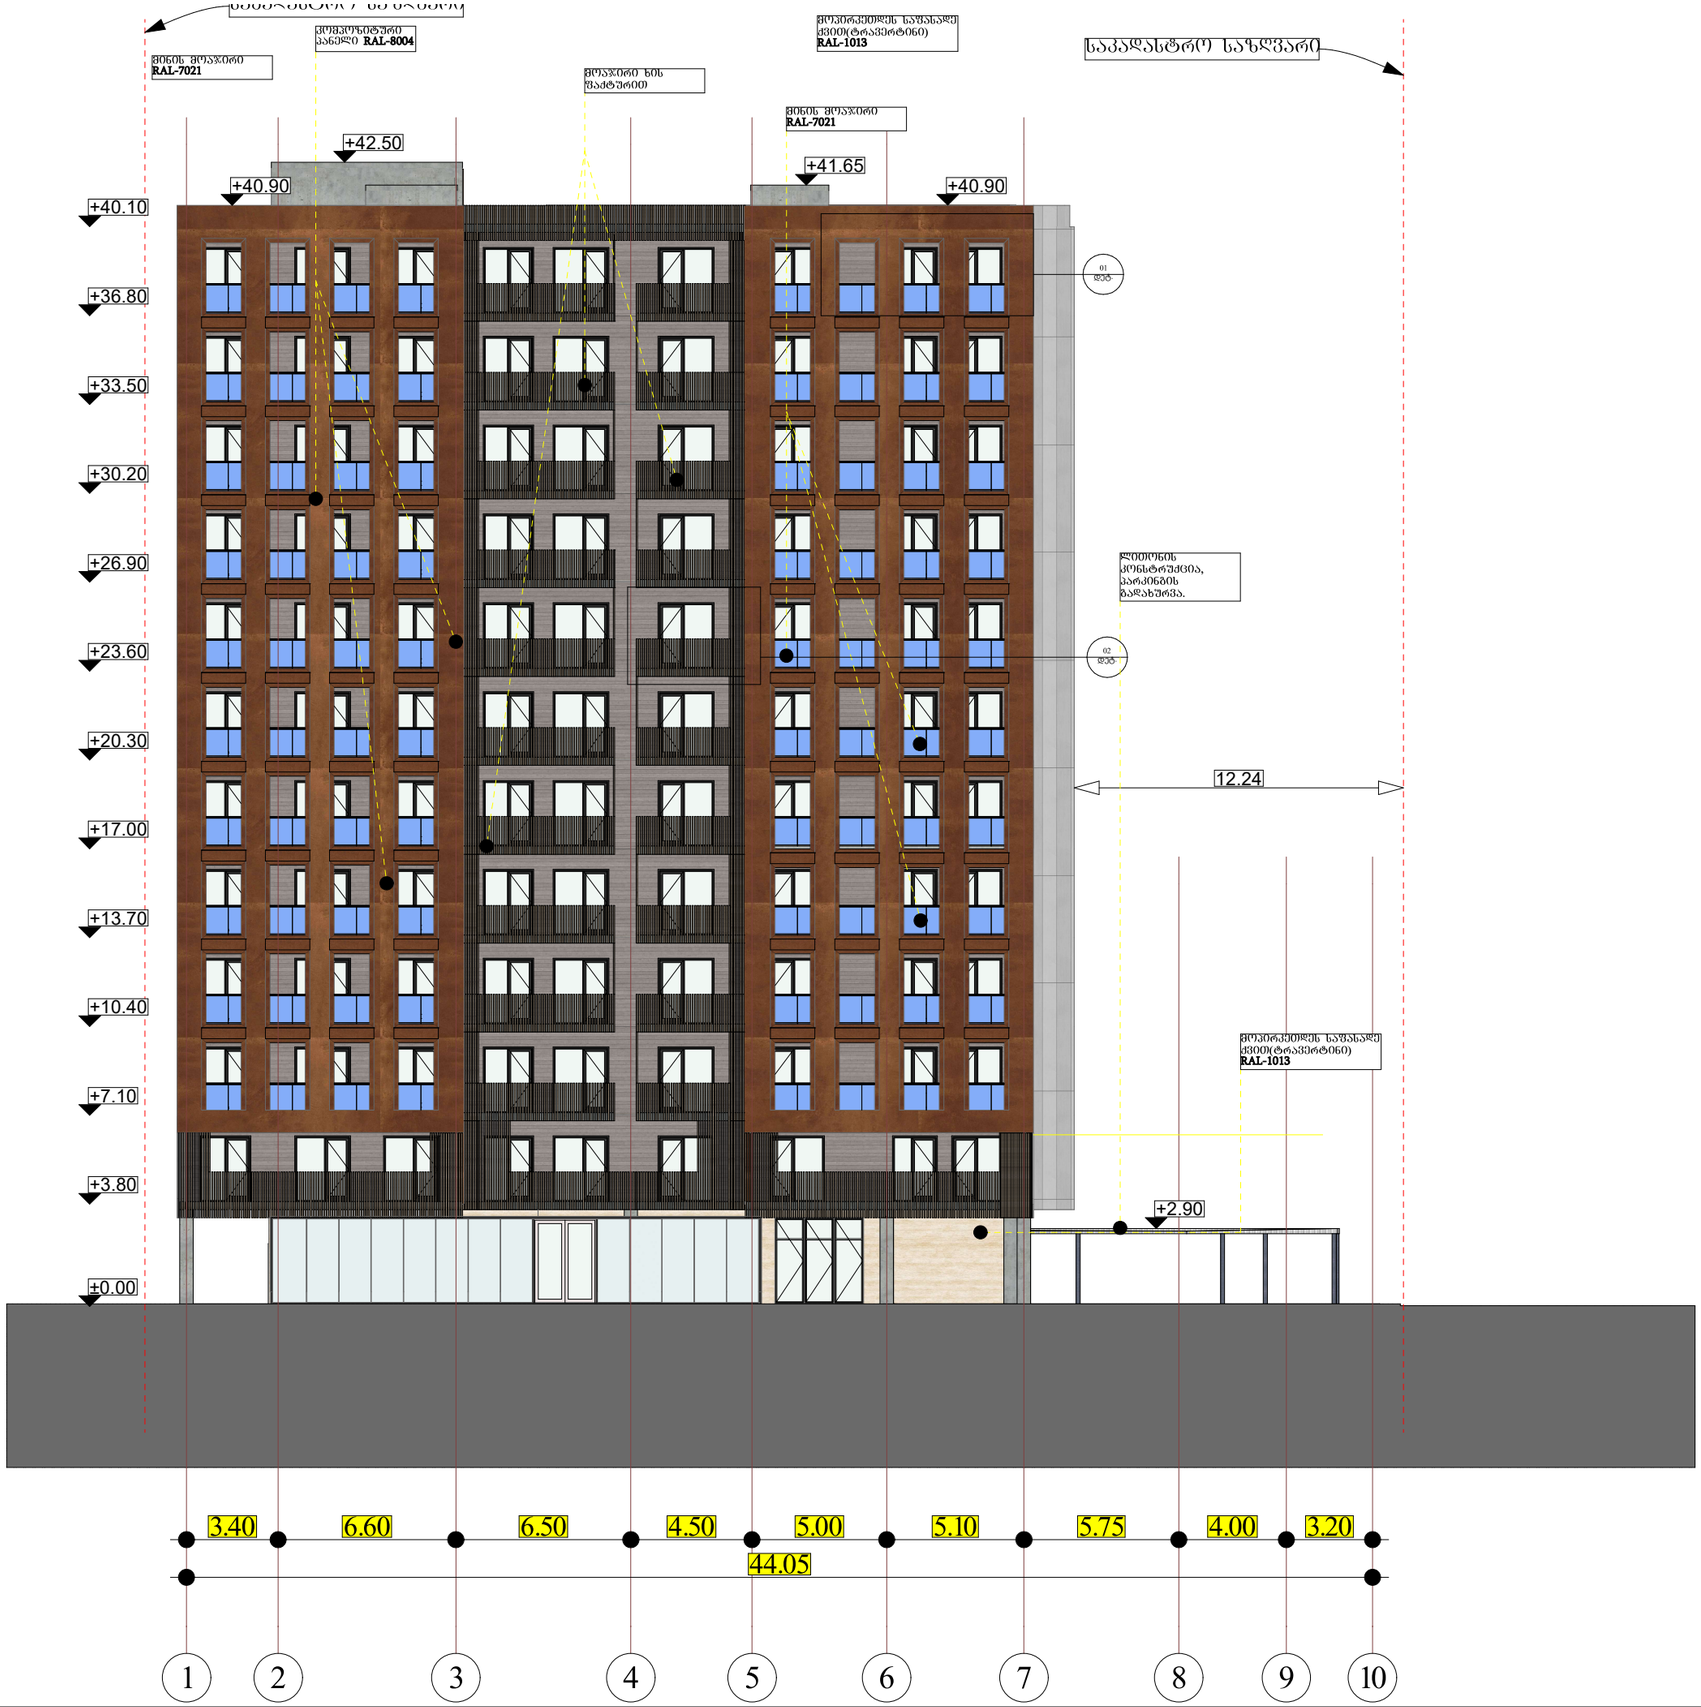

პროპექტის სახელწოდება

მრავალბინიანი საცხოვრებელი სახლი

საპროექტო მიწის ნაკვეთი

პროექტის მიამართი

ქ. თბილისი, დღმის მასივი, მე-2 კვარტალი მტკვრის მარჯვენა სანაპირო

შენიშვნა

+0.00=405.30

დამკვეთი

თ. ჩიხრაძე

არქიტექტორი

გ. ჩიქოვანი

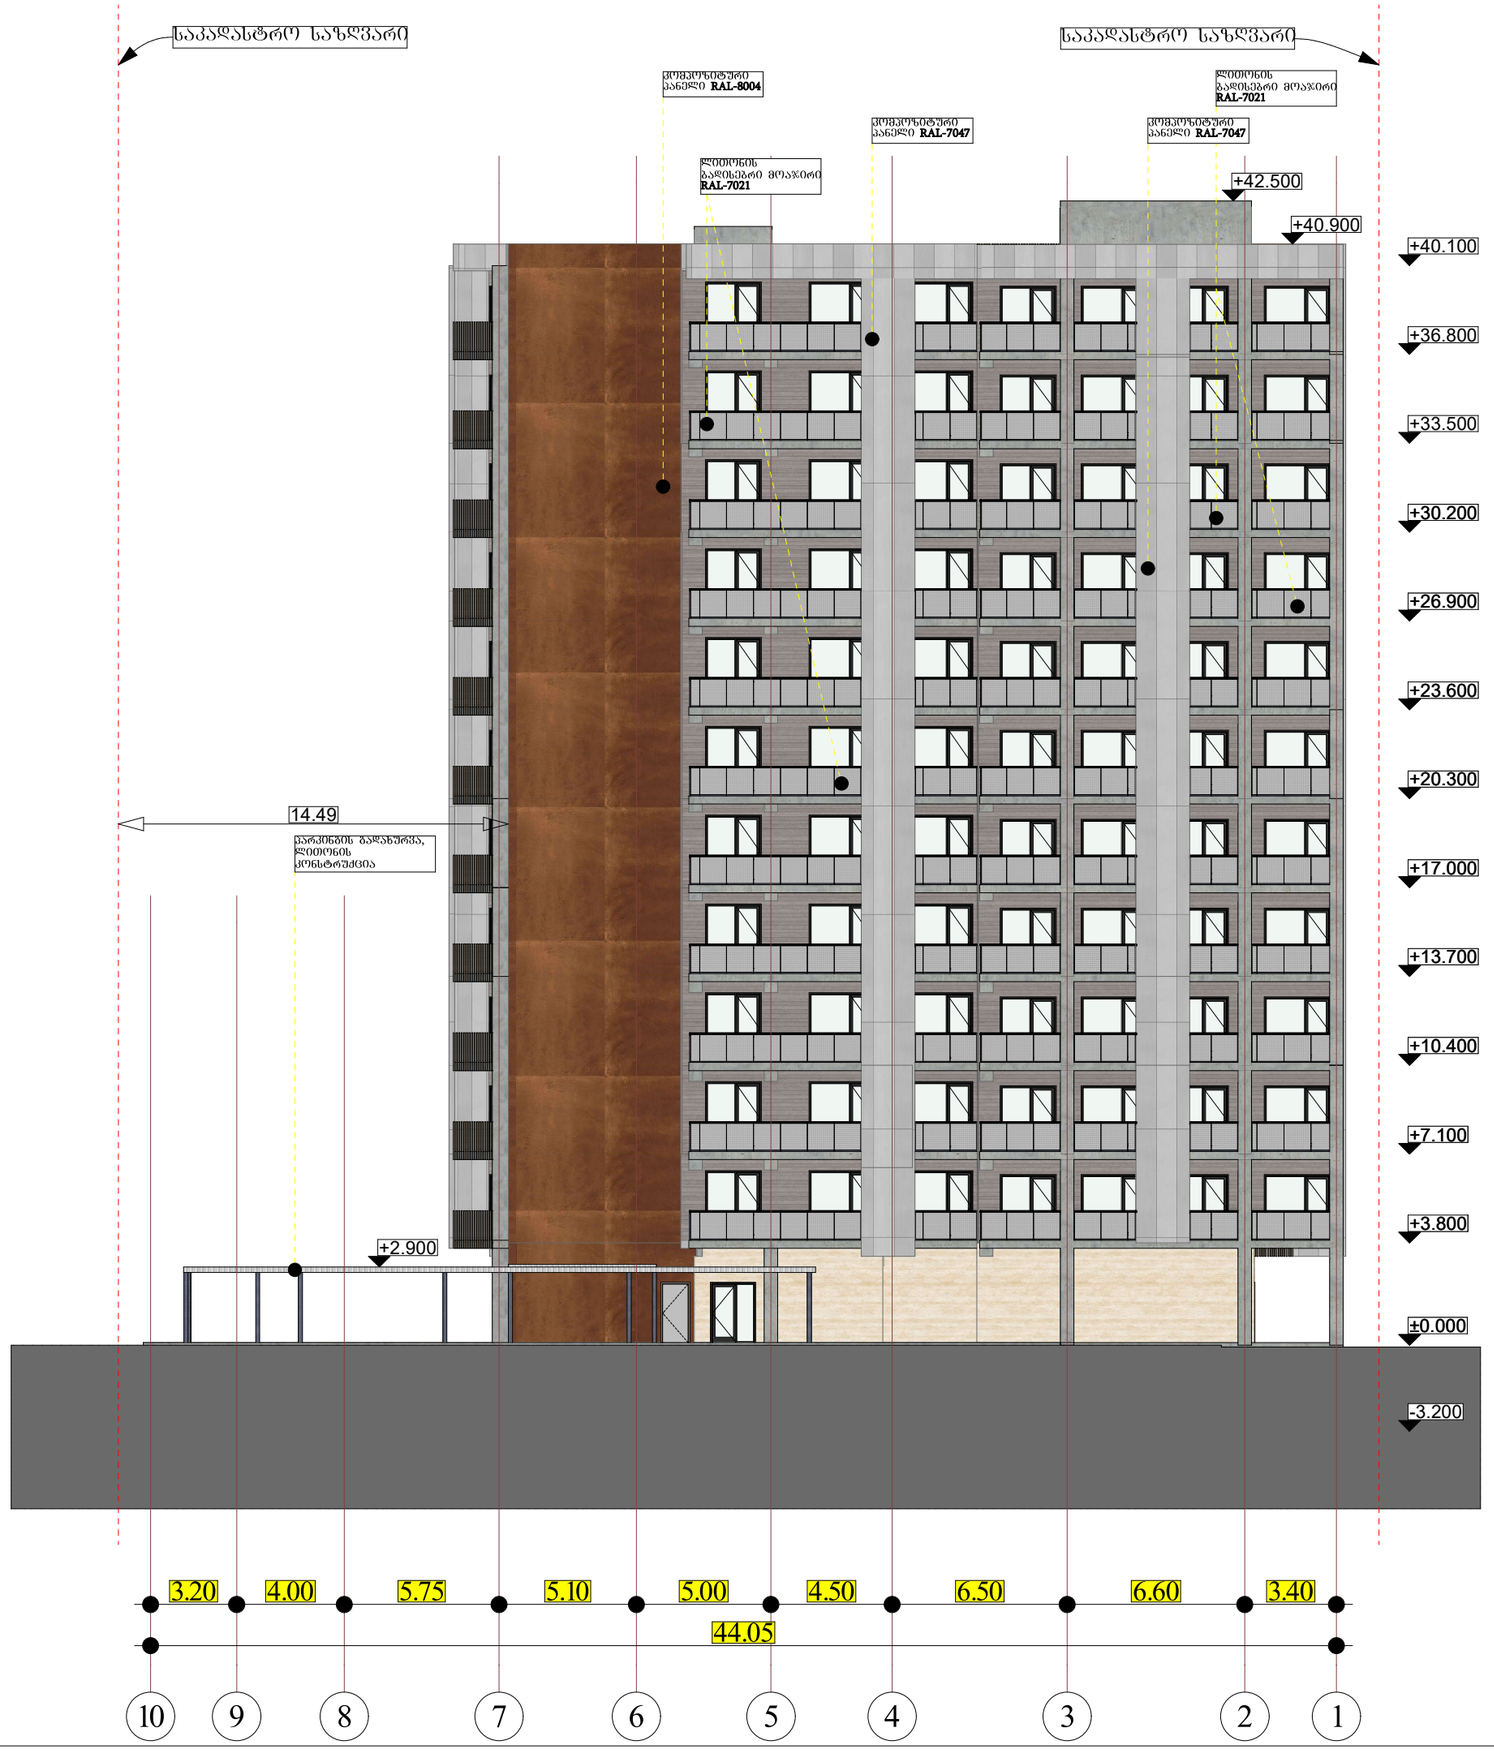

პროპექტის სახელწოდება

მრავალბინიანი საცხოვრებელი სახლი

საპროექტო მიწის ნაკვეთი

პროექტის მიამართი

ქ. თბილისი, დღმის მასივი, მე-2 კვარტალი მტკვრის მარჯვენა სანაპირო

შენიშვნა

+0.00=405.30

დამკვეთი

თ. ჩიხრაძე

არქიტექტორი

გ. ჩიქოვანი

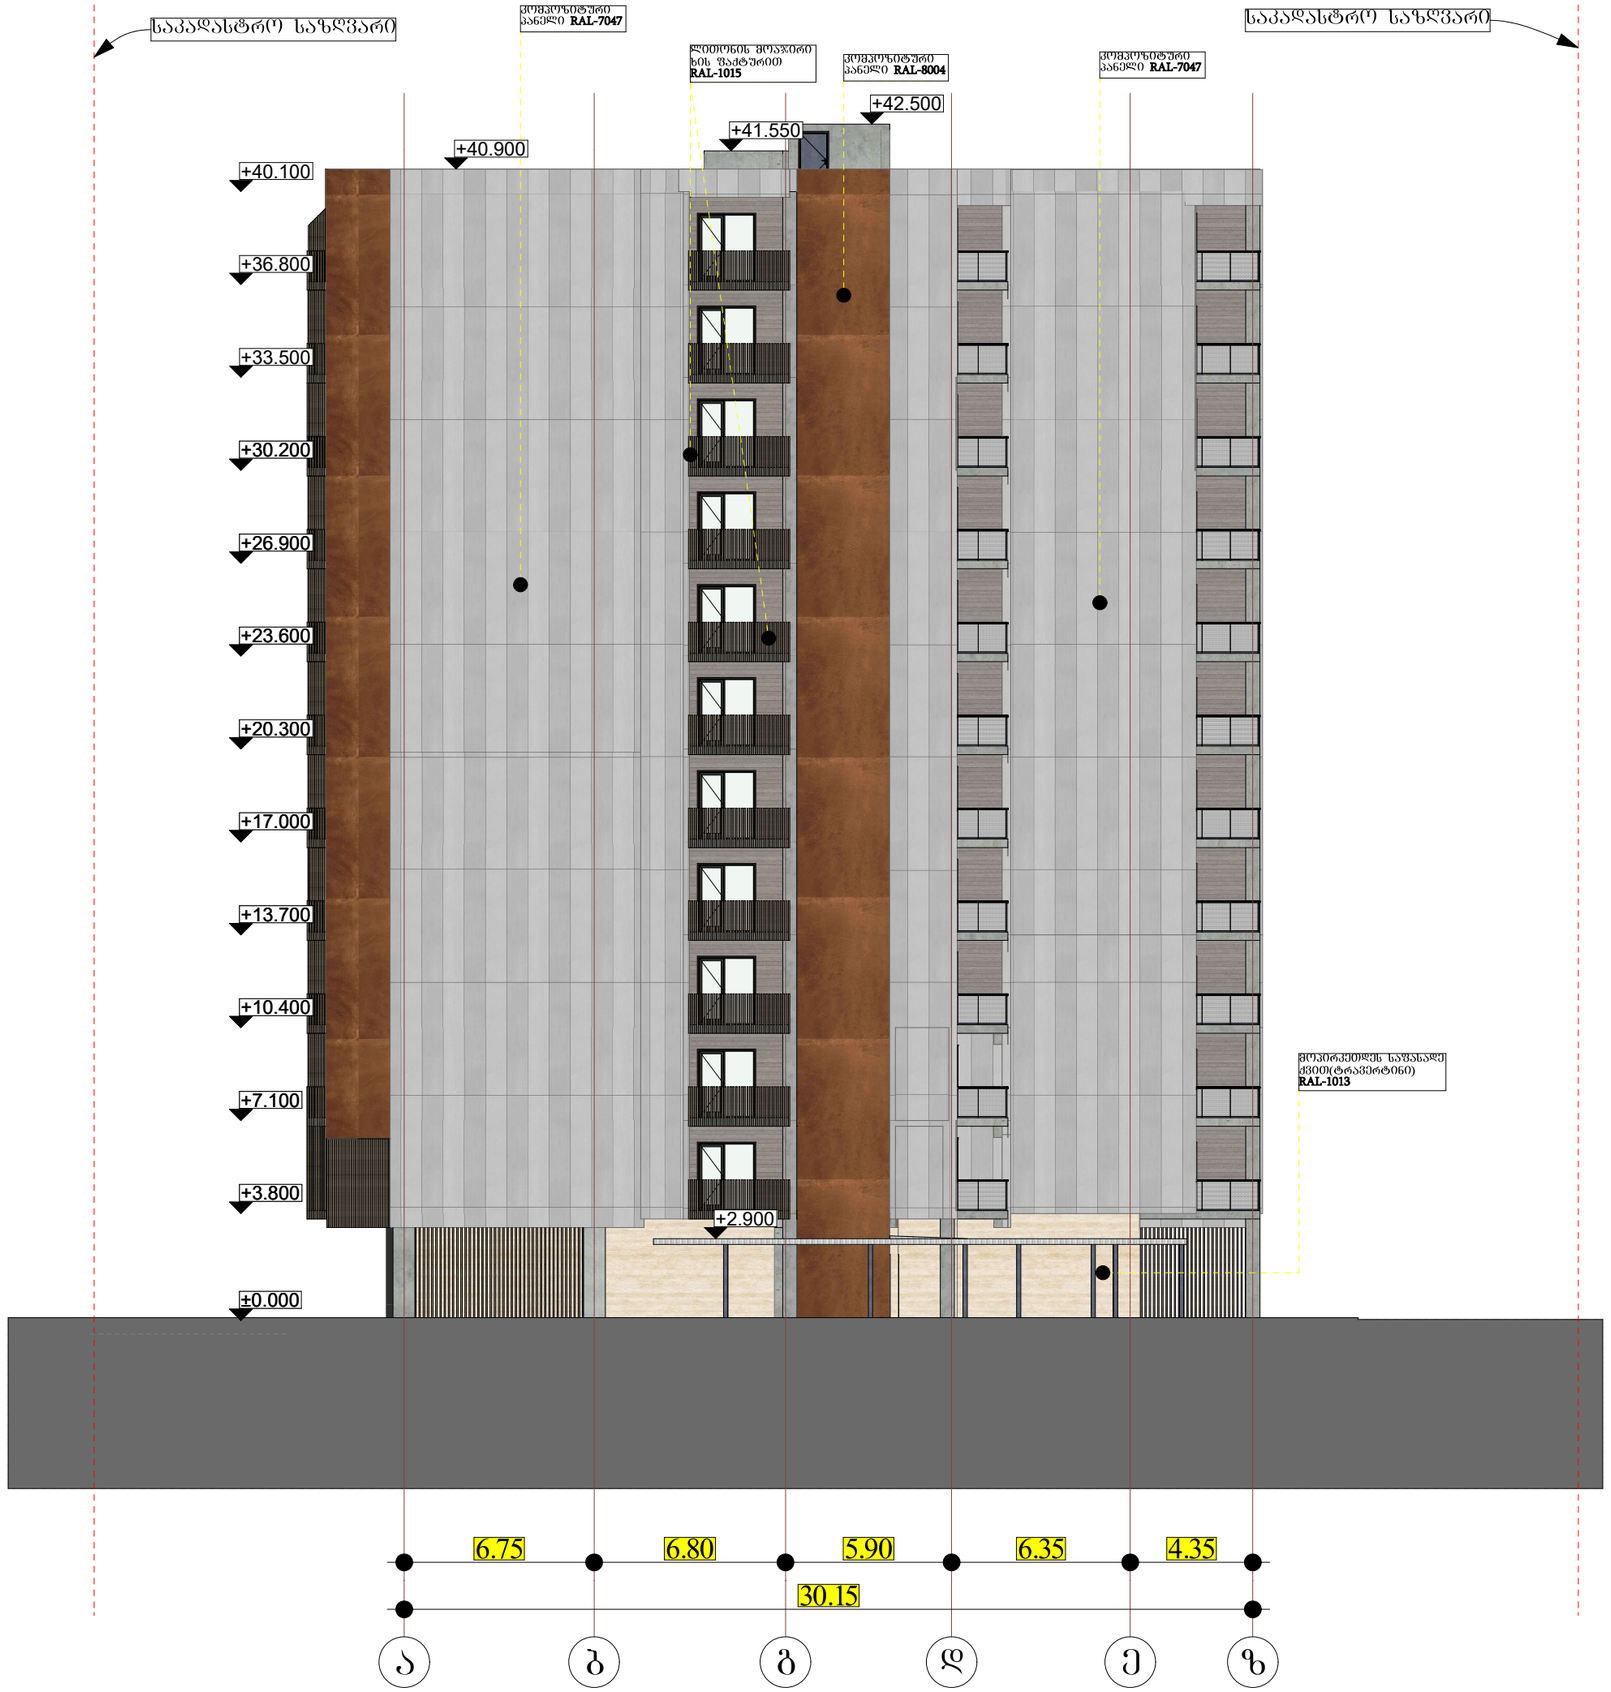

პროპექტის სახელწოდება

მრავალბინიანი
საცხოვრებელი სახლი

საპროექტო მიწის ნაკვეთი

პროექტის მიამართი

ქ. თბილისი, დღმის მასივი,
მე-2 კვარტალი მტკვრის
მარჯვენა სანაპირო

შენიშვნა

+0.00=405.30

დამკვეთი

თ. ჩიხრაძე

არქიტექტორი

გ. ჩიქოვანი

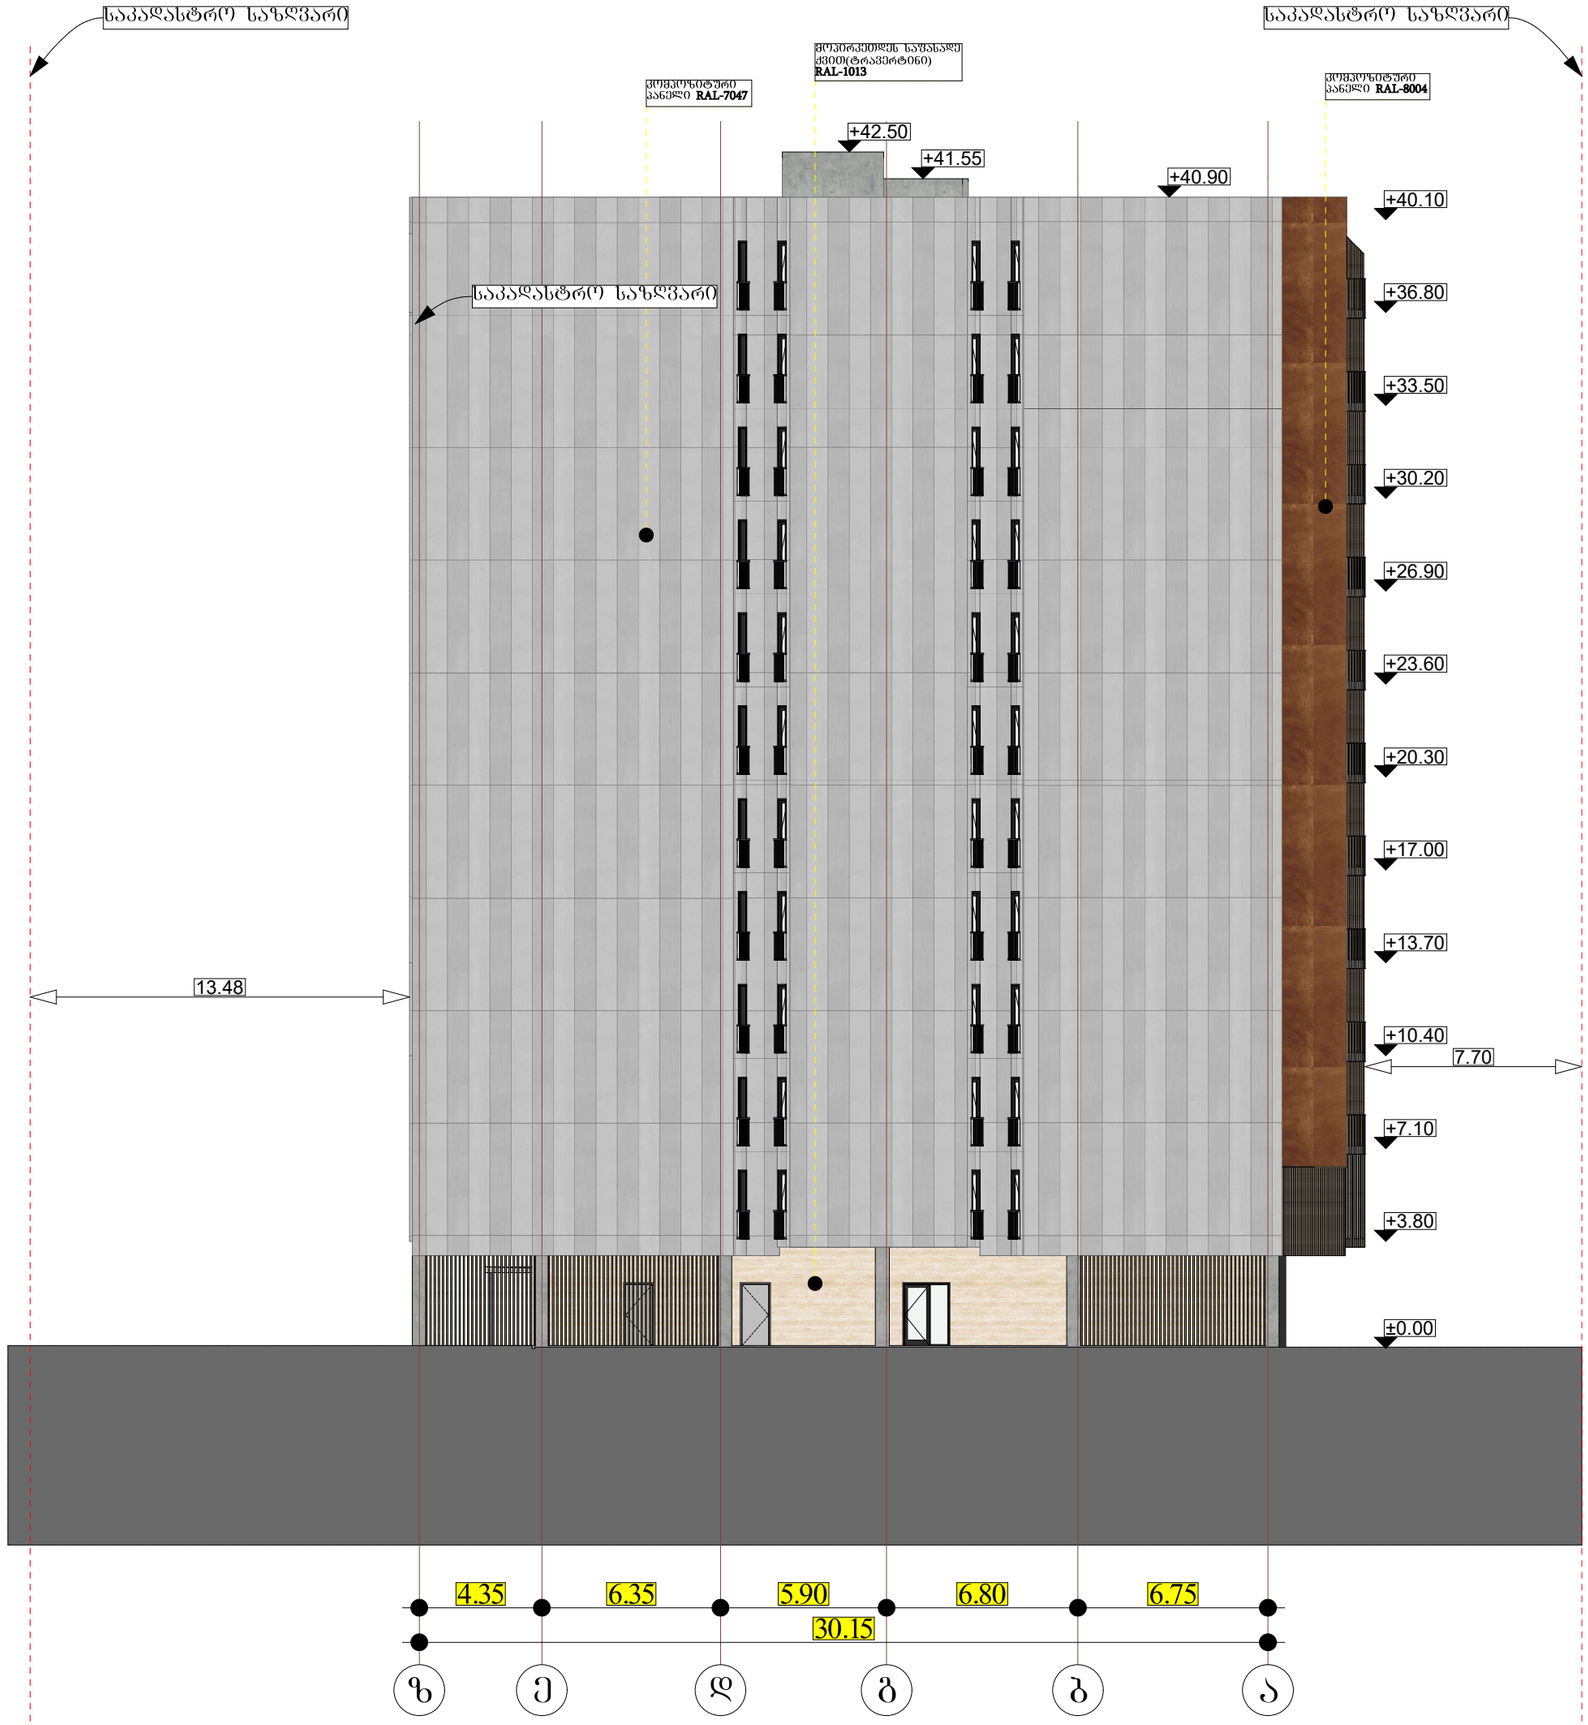

პროპექტის სახელწოდება

მრავალბინიანი
საცხოვრებელი სახლი

საპროექტო მიწის ნაკვეთი

პროექტის მიამართი

ქ. თბილისი, დღმის მასივი,
მე-2 კვარტალი მტკვრის
მარჯვენა სანაპირო

შენიშვნა

+0.00=405.30

დამკვეთი

თ. ჩიხრაძე

არქიტექტორი

გ. ჩიქოვანი

კარ-ფანჯარის სპეციფიკაცია

დასახელება	ვიტ.1
რაოდენობა	66 ცალი
სიგანე X სიმაღლე	2.40 X 1.80
ჭრილი	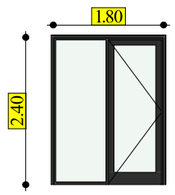

დასახელება	ვიტ.2
რაოდენობა	110 ცალი
სიგანე X სიმაღლე	2.40 X 2.00
ჭრილი	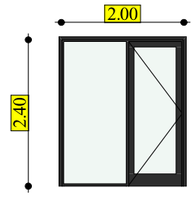

დასახელება	ვიტ.3
რაოდენობა	13 ცალი
სიგანე X სიმაღლე	2.40 X 1.60
ჭრილი	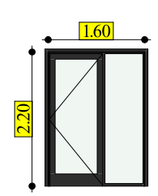

დასახელება	კარი 1
რაოდენობა	3 ცალი
სიგანე X სიმაღლე	2.20 X 1.00
ჭრილი	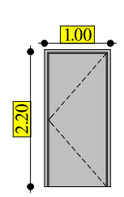

დასახელება	ვიტ. 4
რაოდენობა	55 ცალი
სიგანე X სიმაღლე	2.40 X 1.00
ჭრილი	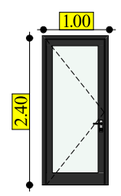

პროპექტის სახელწოდება

მრავალბინიანი
საცხოვრებელი სახლი

საპროექტო მიწის ნაკვეთი



პროექტის მიამართი

ქ. თბილისი, დღმის მასივი,
მე-2 კვარტალი მტკვრის
მარჯვენა სანაპირო

შენიშვნა

+0.00=405.30

დამკვეთი

თ. ჩიხრაძე

არქიტექტორი

გ. ჩიქოვანი

ლიფტი 1

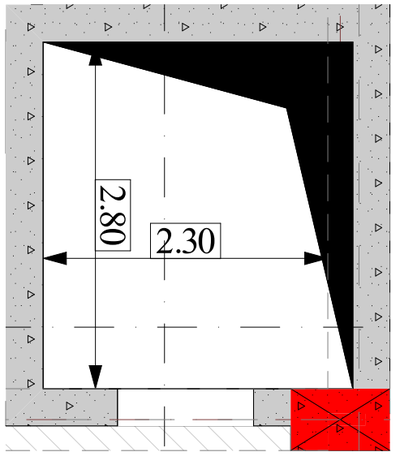

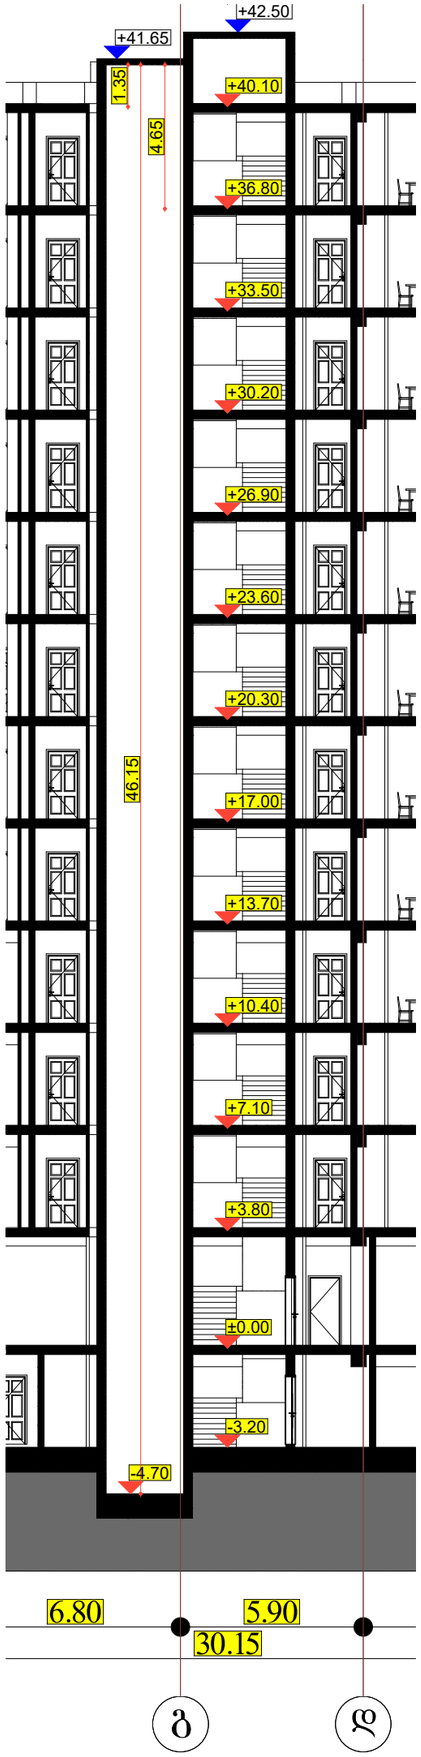

ლიფტი 2

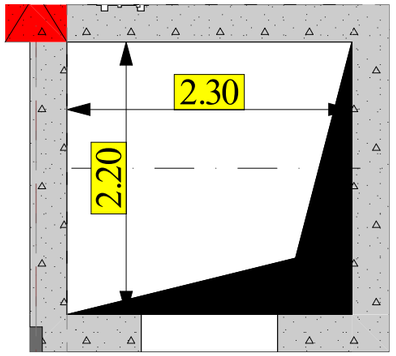

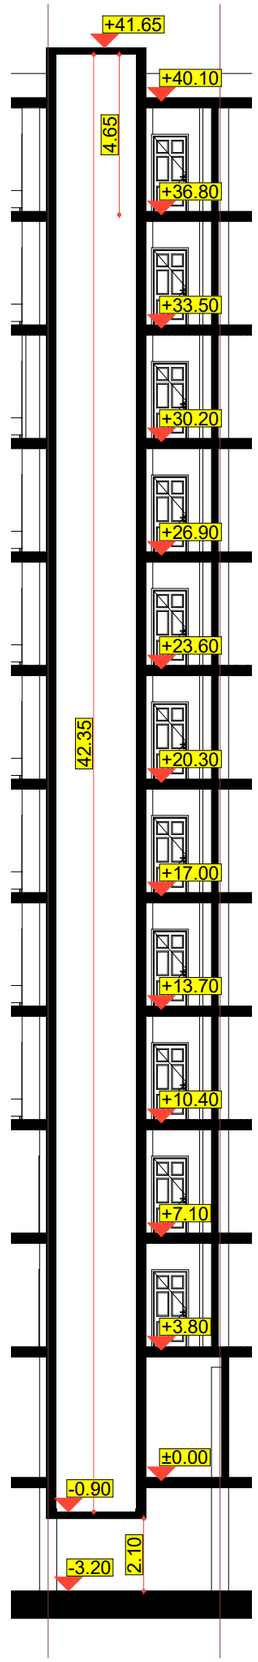

პროპექტის სახელწოდება

მრავალბინიანი
საცხოვრებელი სახლი

საპროექტო მიწის ნაკვეთი

პროექტის მიამართი

ქ. თბილისი, დღმის მასივი,
მე-2 კვარტალი მტკვრის
მარჯვენა სანაპირო

შენიშვნა

+0.00=405.30

დამკვეთი

თ. ჩიხრაძე

არქიტექტორი

გ. ჩიქოვანი

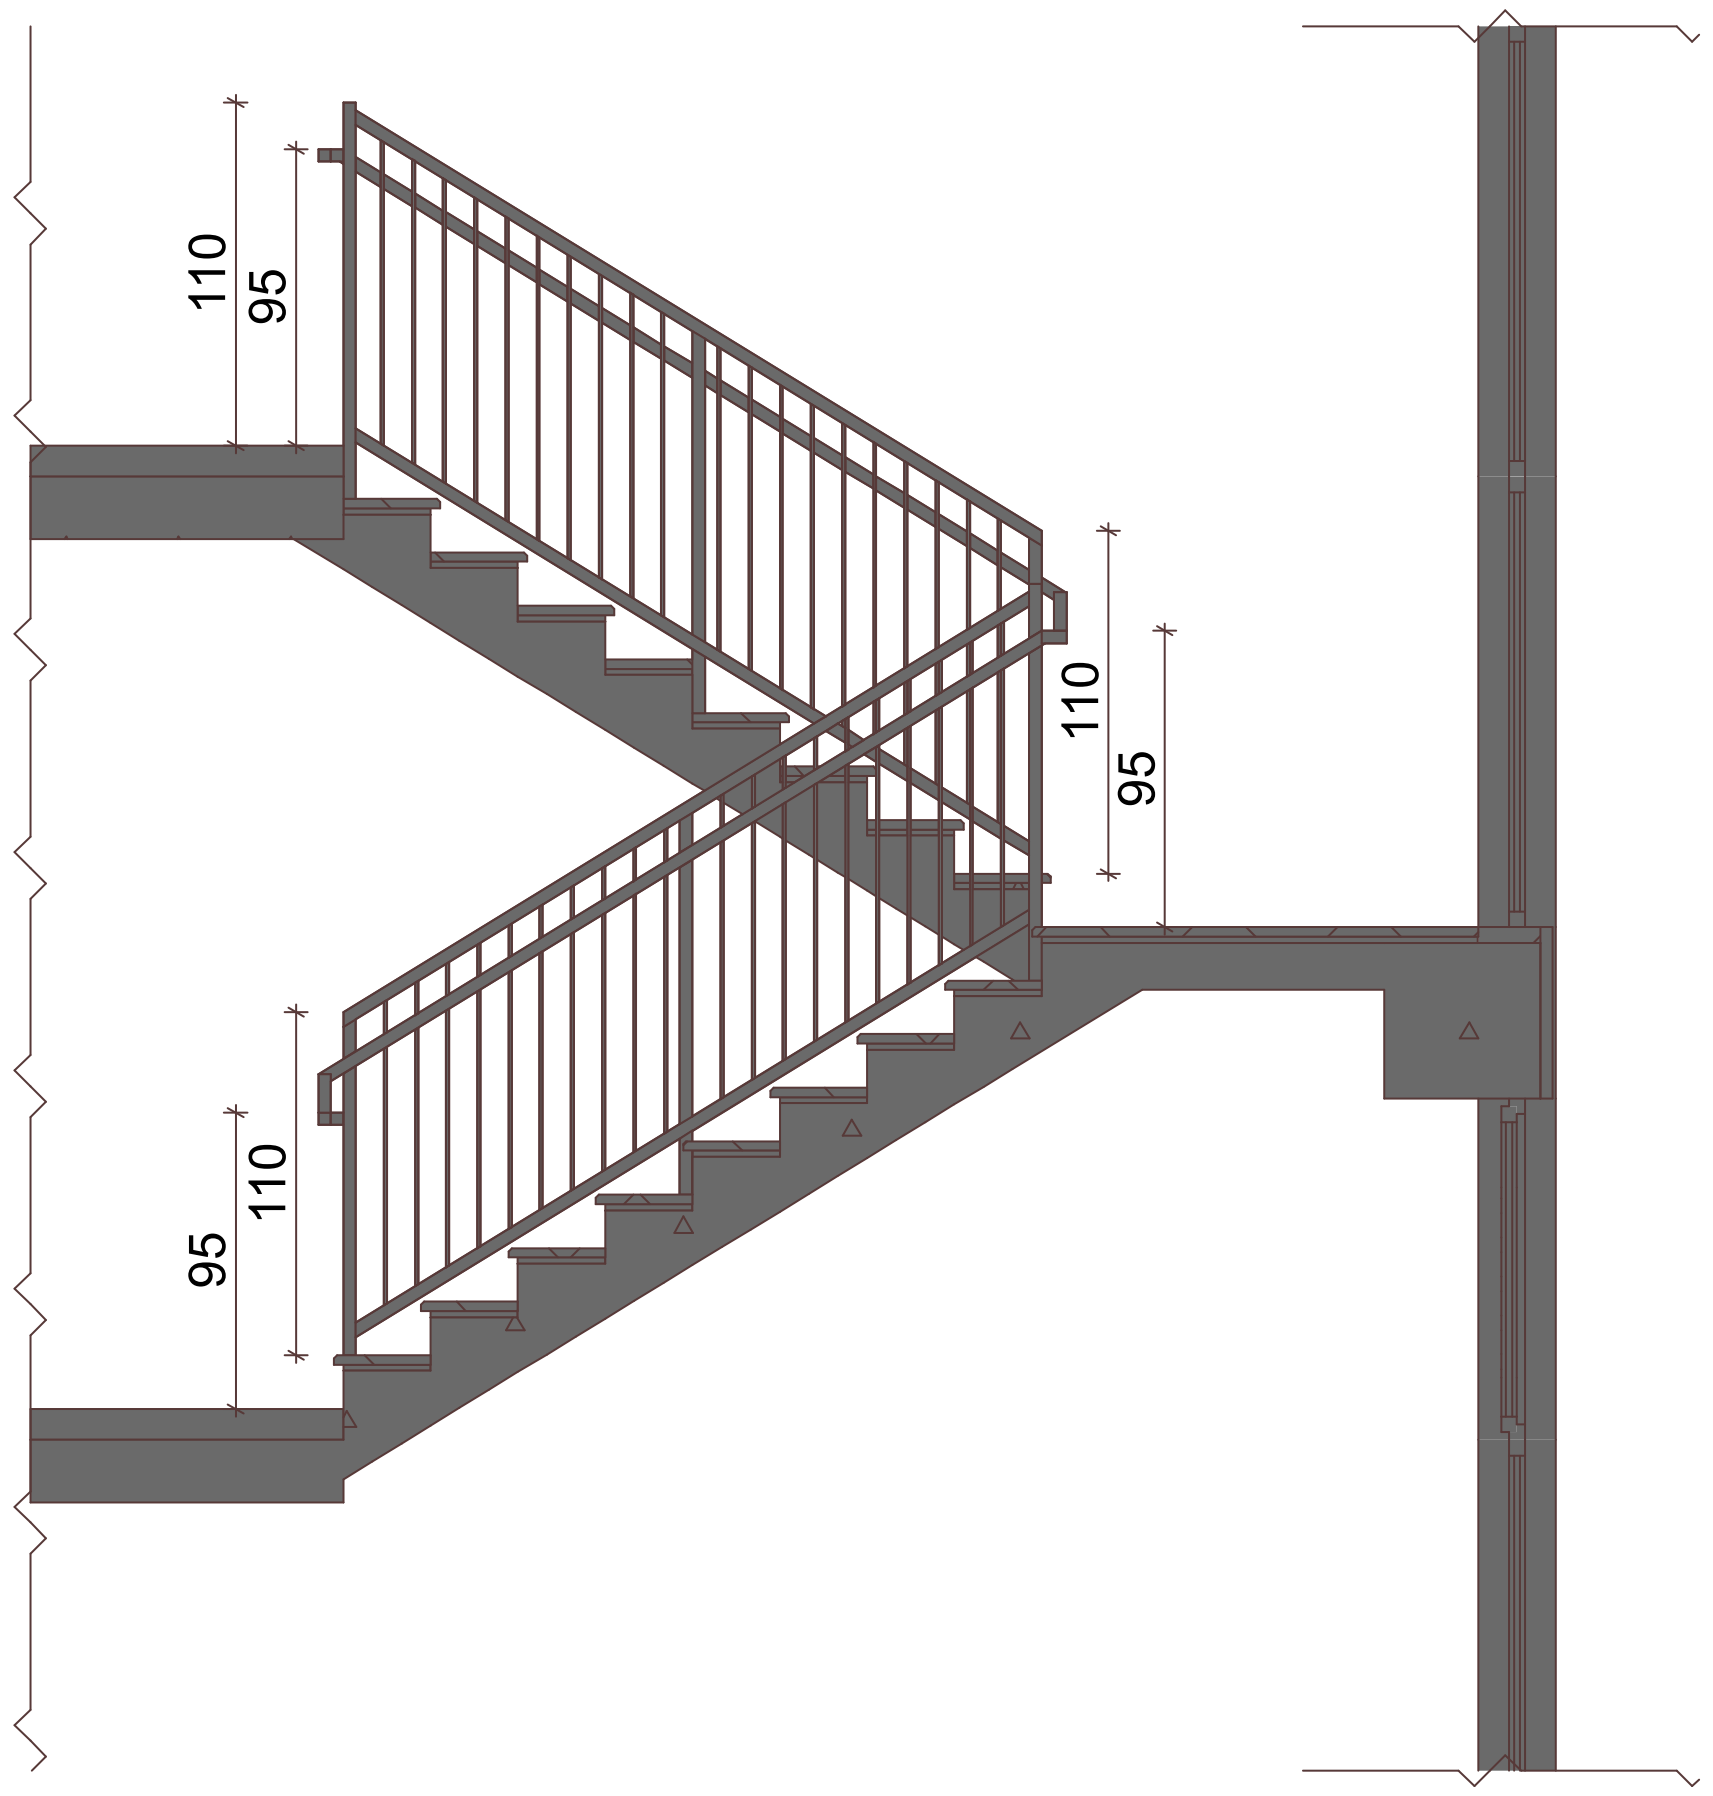
110
95
110
95
110
95

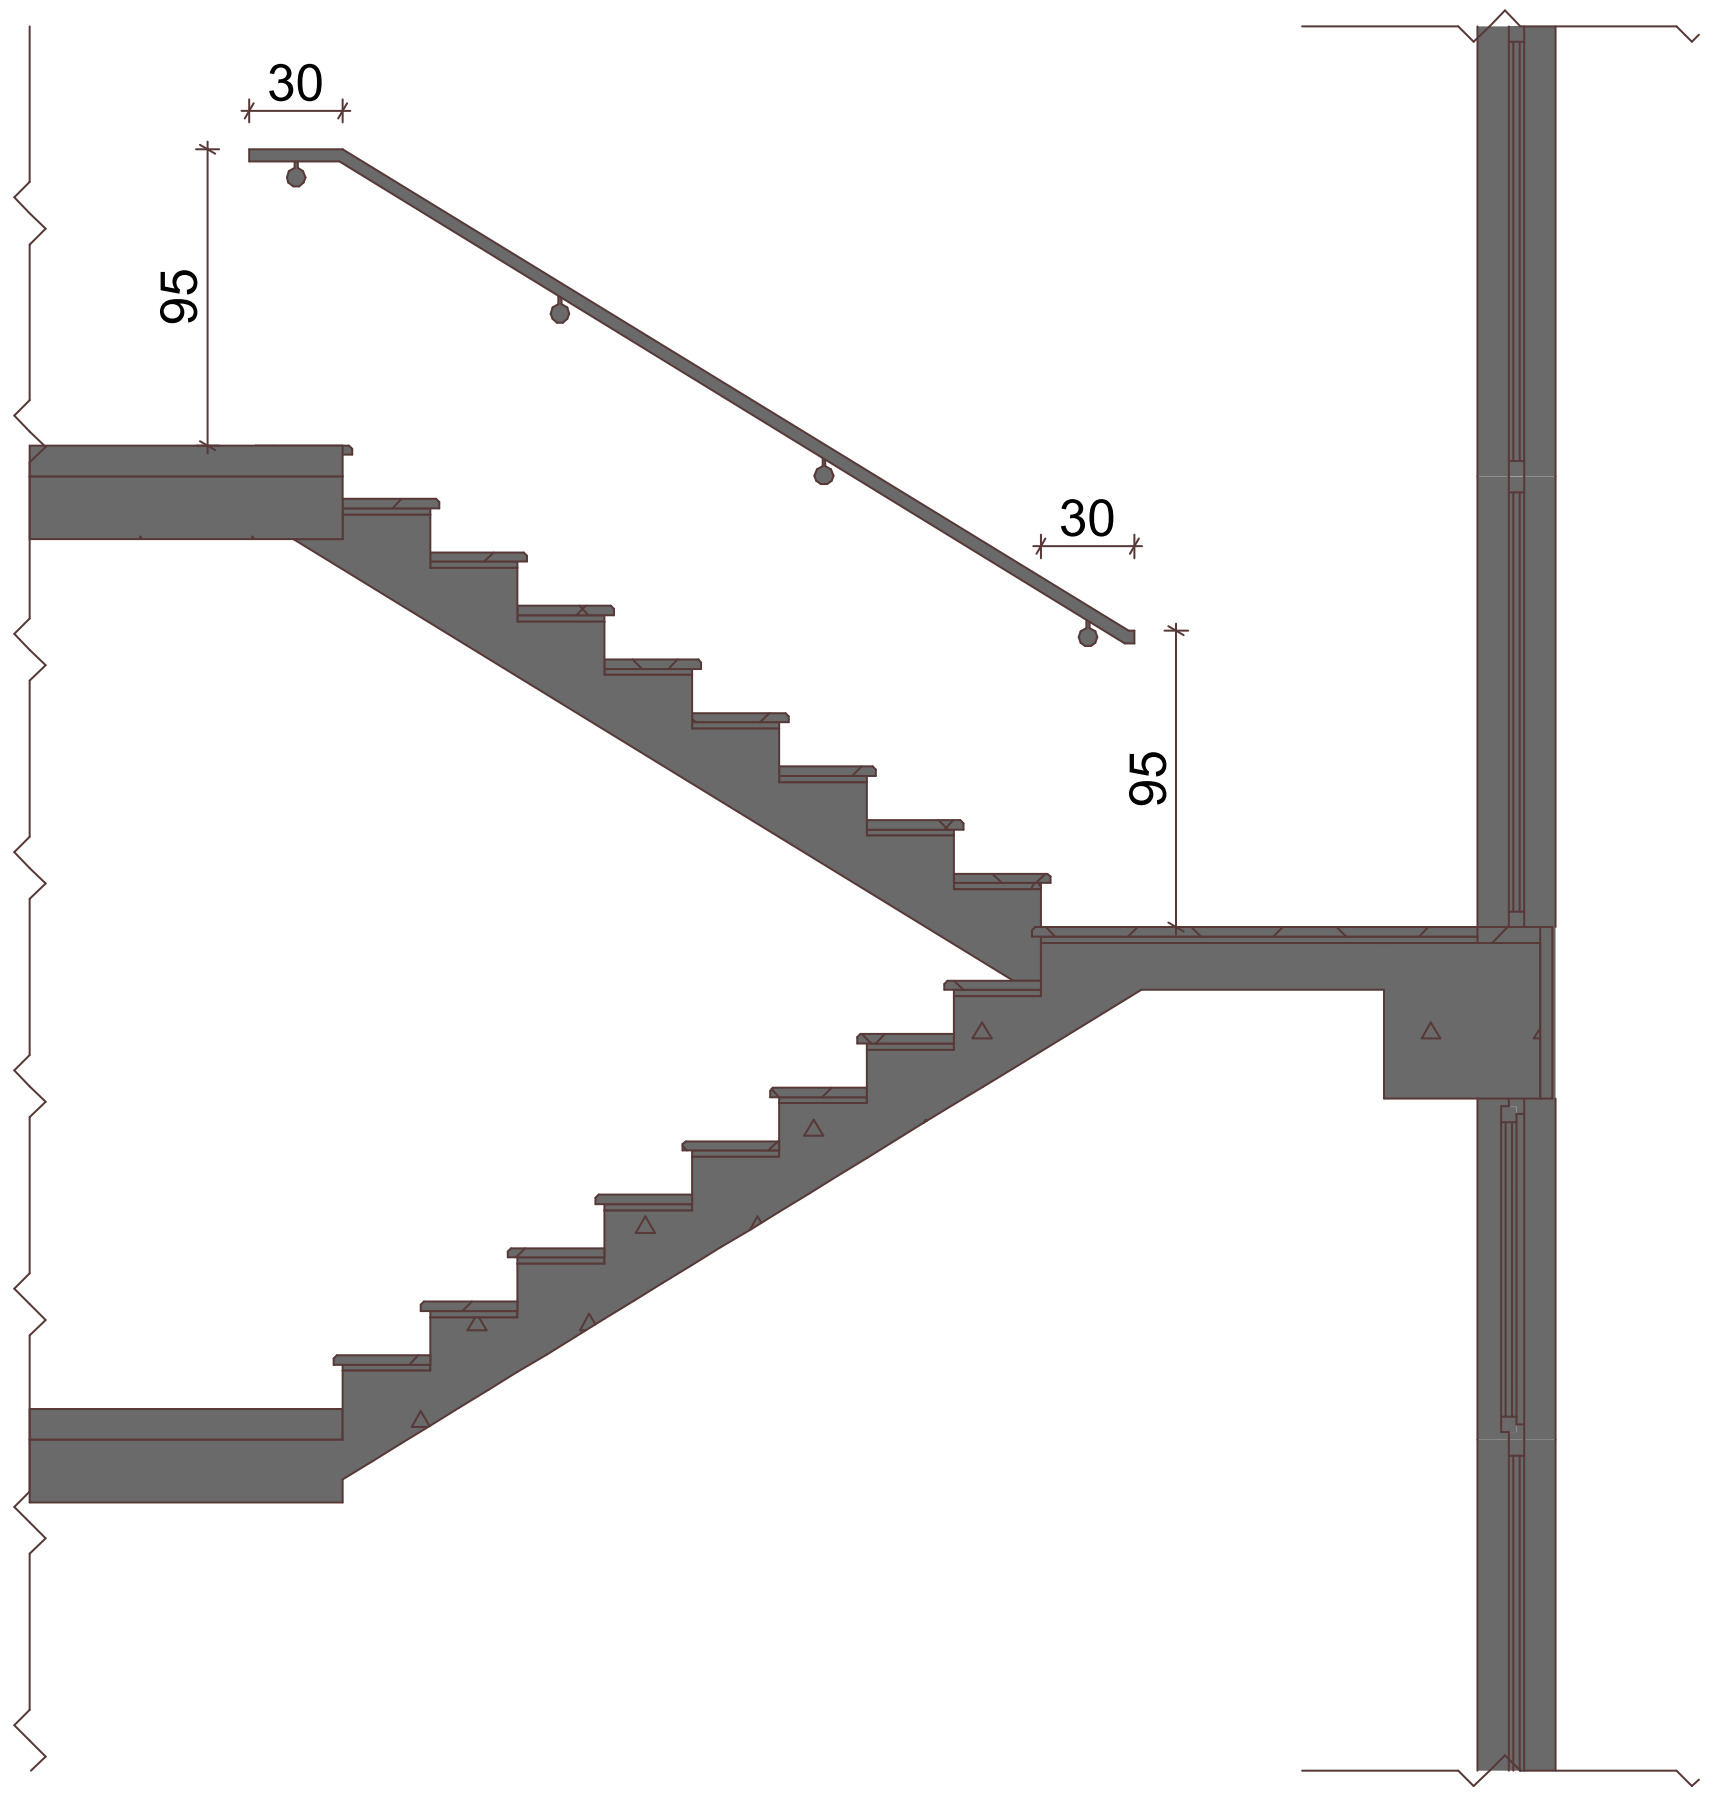
30
95
30
95

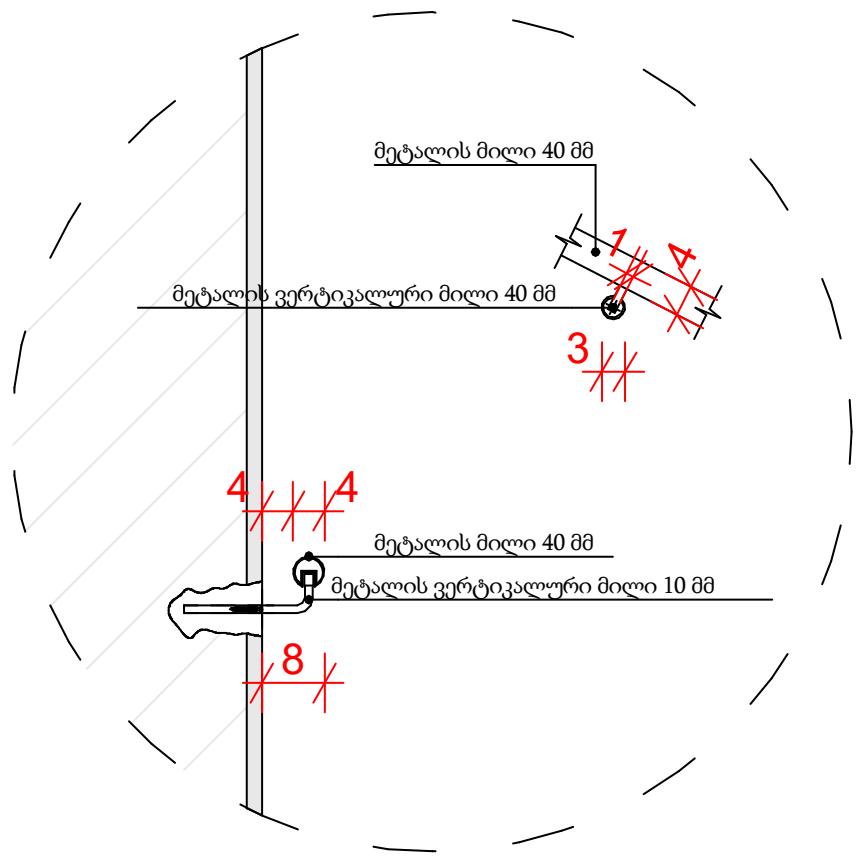
მეტალის მილი 40 მმ
1
4
მეტალის ვერტიკალური მილი 40 მმ
3
4
4
მეტალის მილი 40 მმ
მეტალის ვერტიკალური მილი 10 მმ
8

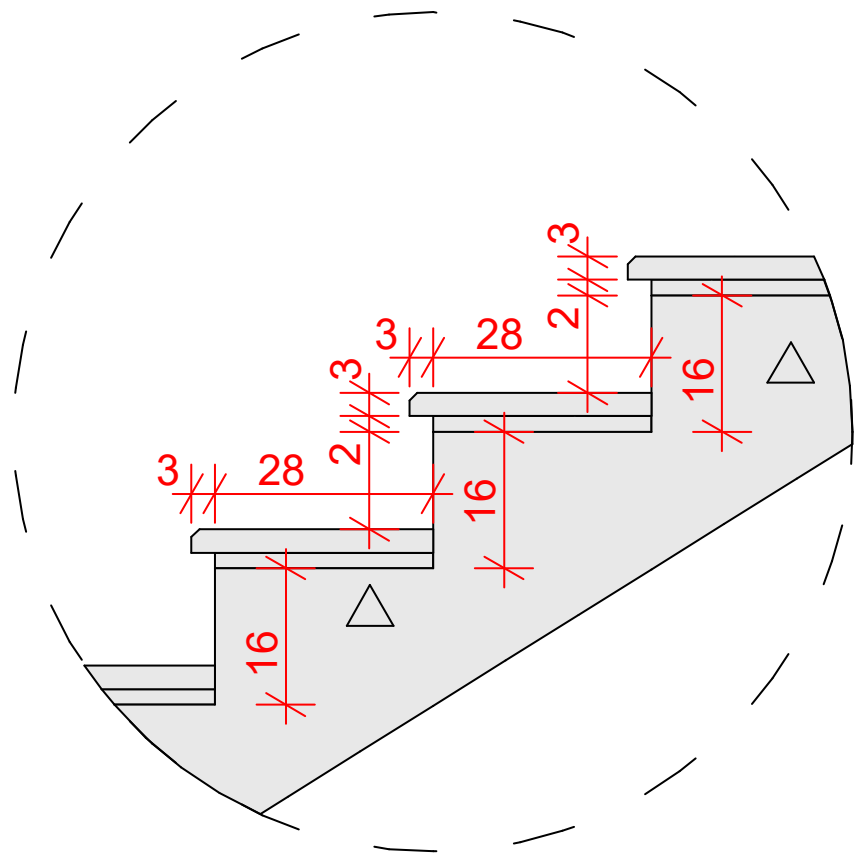
3
2
3
28
16
3
2
3
28
16
16

დეტალი 1

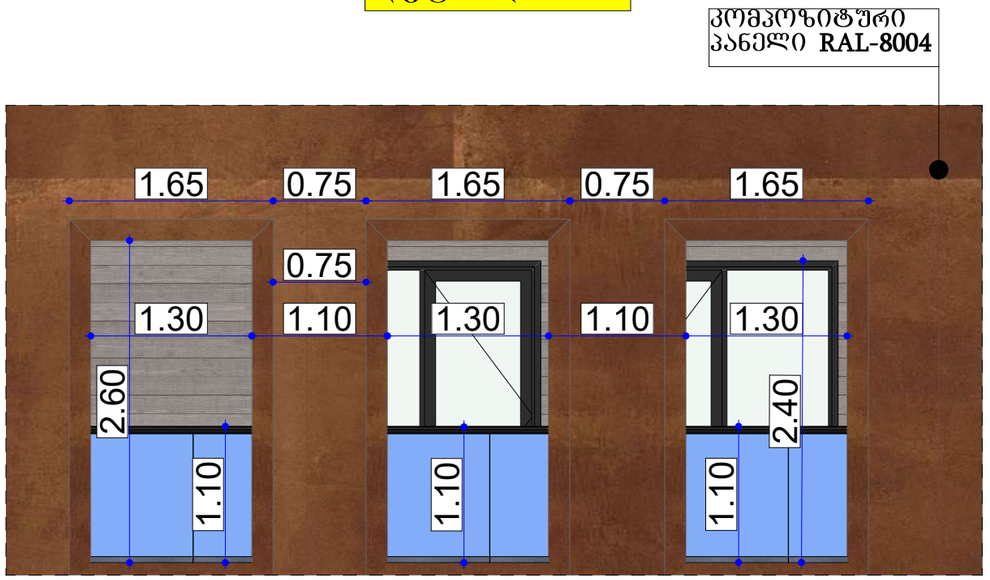

დეტალი 2

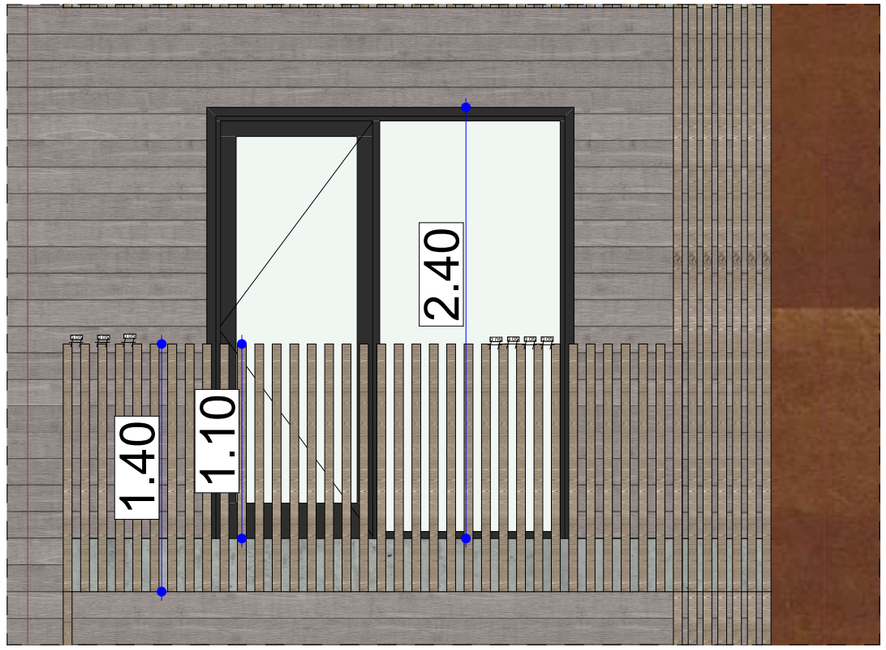

დეტალი 3

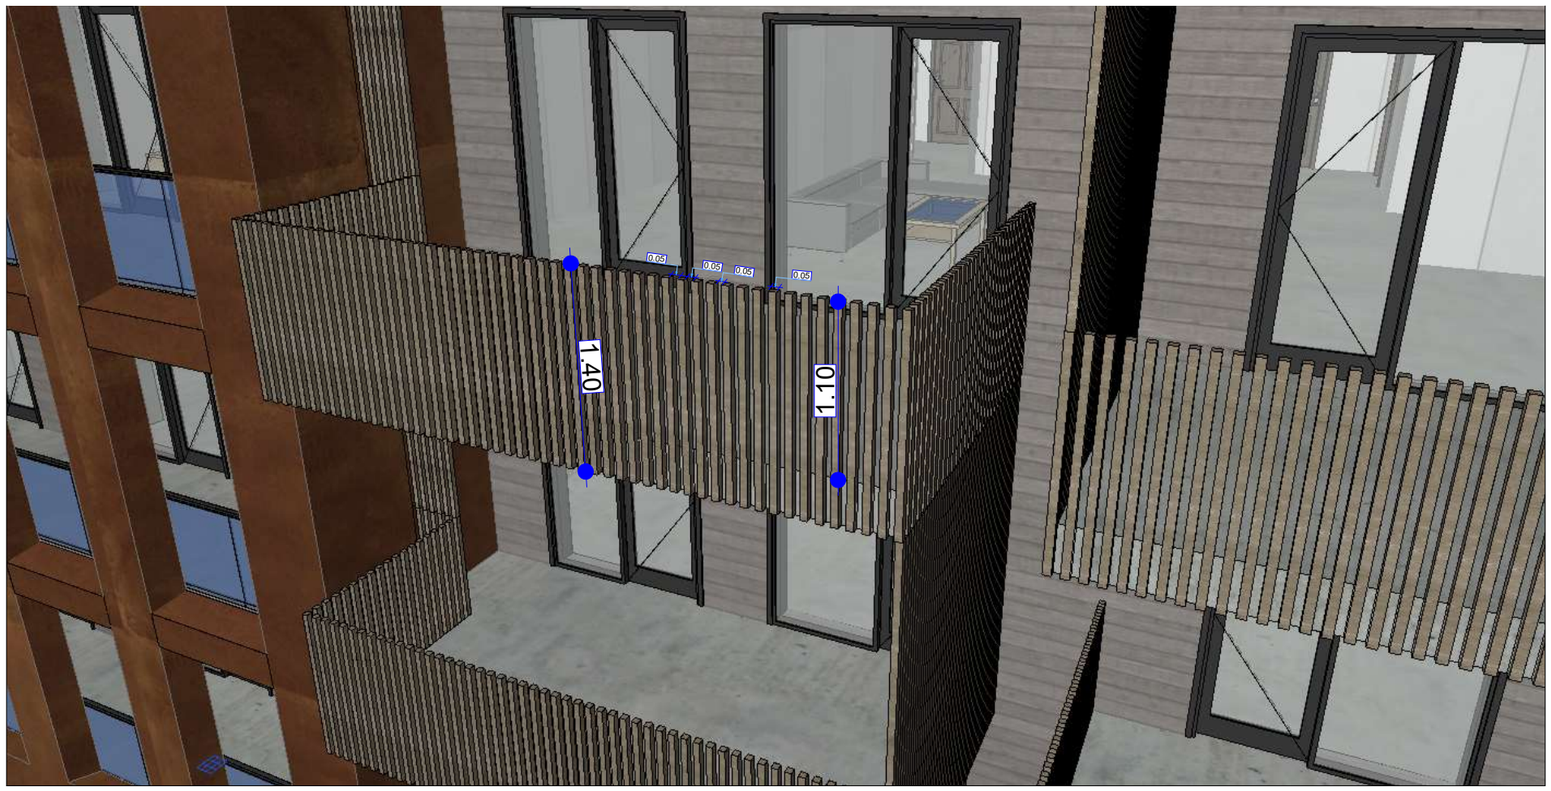

პროპექტის სახელწოდება

მრავალბინიანი
საცხოვრებელი სახლი

საპროექტო მიწის ნაკვეთი

პროექტის მიამართი

ქ. თბილისი, დღმის მასივი,
მე-2 კვარტალი მტკვრის
მარჯვენა სანაპირო

შენიშვნა

+0.00=405.30

დამკვეთი

თ. ჩიხრაძე

არქიტექტორი

გ. ჩიქოვანი

ფასადზე გამოყენებული კომპოზიტური პანელები და ნიმუშები

კომპოზიტური პანელი რალ-8004

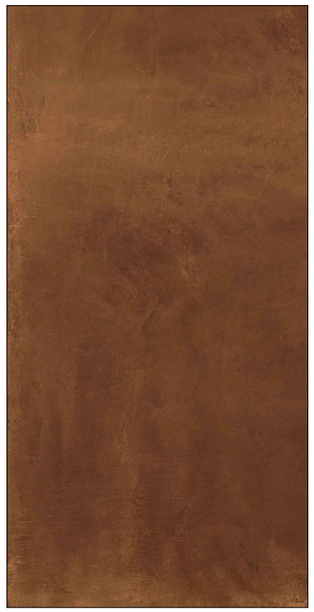

ნიმუშები





კომპოზიტური პანელი, ნაცრისფერი რალ-7047

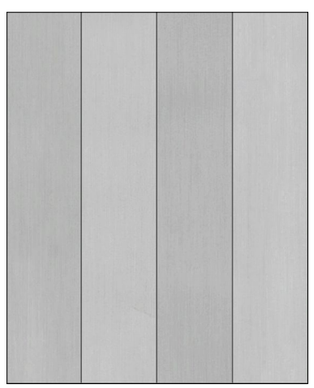

ნიმუშები

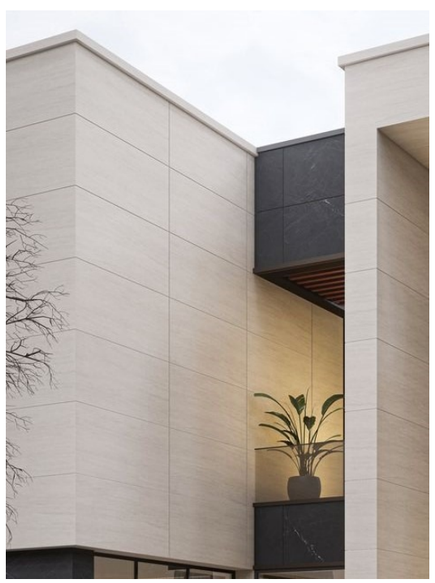

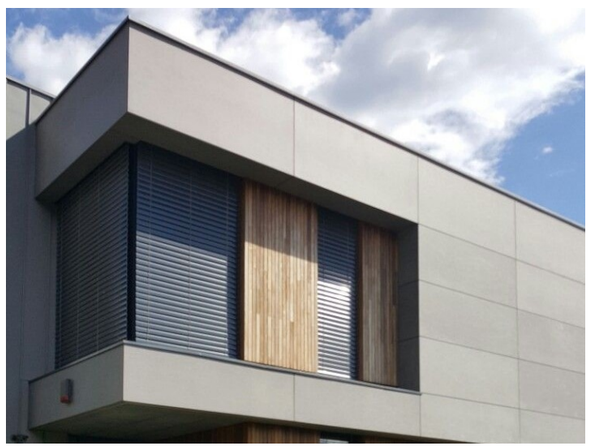

დეტალი N1 ბრტყელი გადახურვა 1:20 მ

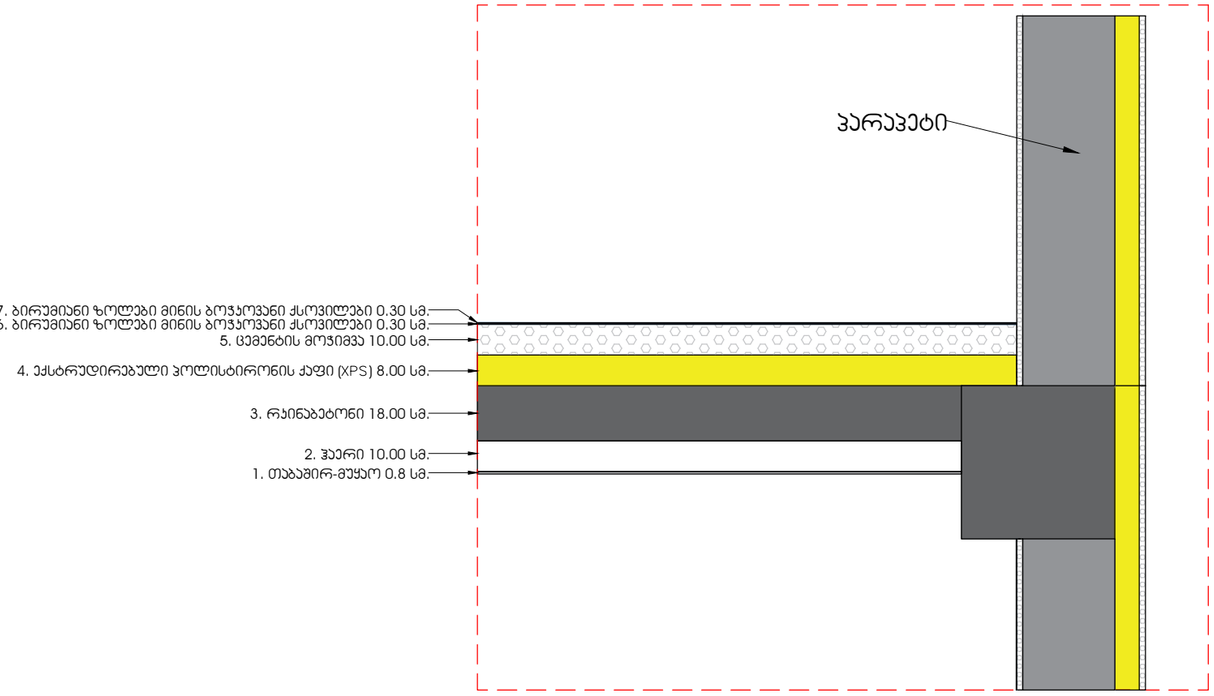

დეტალი N3 გარე კედელი 1:20 მ

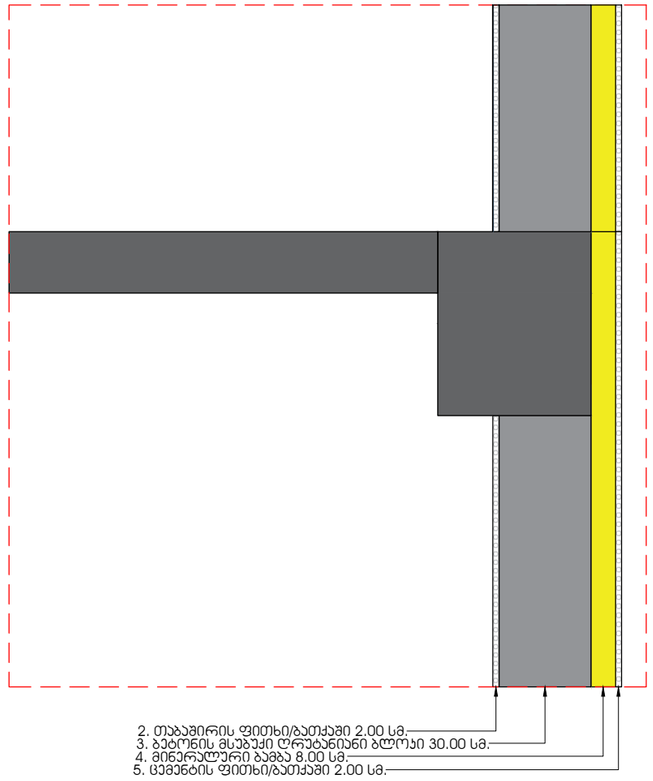

დეტალი N2 საძირკვლის ფილა 1:20 მ

