ჭრილი 1-1 მ1:100

მოთ	მასალა	სისქე	λ [W/mK]	მოთხოვნებ	საშუ	დაშვებული
პირ	თერმულად კონდიცირებად სასრგებლო ფართობ	წლიური ემ	განახლება	0,130		9. ექსპერტი
1	შეღებვა	1,0	13,000	0,001	ინფ	
2	ქვიშა ცემენტით ლესვა	2,0	22,000	0,001	ინფ	
3	პლასტმასის ბადე	0,3	12,000	0,000	ინფ	
4	ექსტრუდირებული პოლისტირონის ქაფი (XPS)	5,0	0,030	1,667	ინფ	25
5	წიდის ღრუტანიანი ბლოკები	20,0	0,580	0,345	ინფ	1400
6	ქვიშა ცემენტით ლესვა	2,0	22,000	0,001	ინფ	
7	შეღებვა	0,2	13,000	0,000	ინფ	
	გარე სითბოს გადაცემის წინააღმდეგობა	ეს პუნქტი ვ	მაქსიმალუ	0,040	განა	

კედლის კვანძი მ1:20

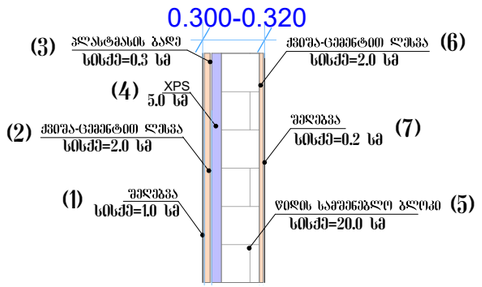

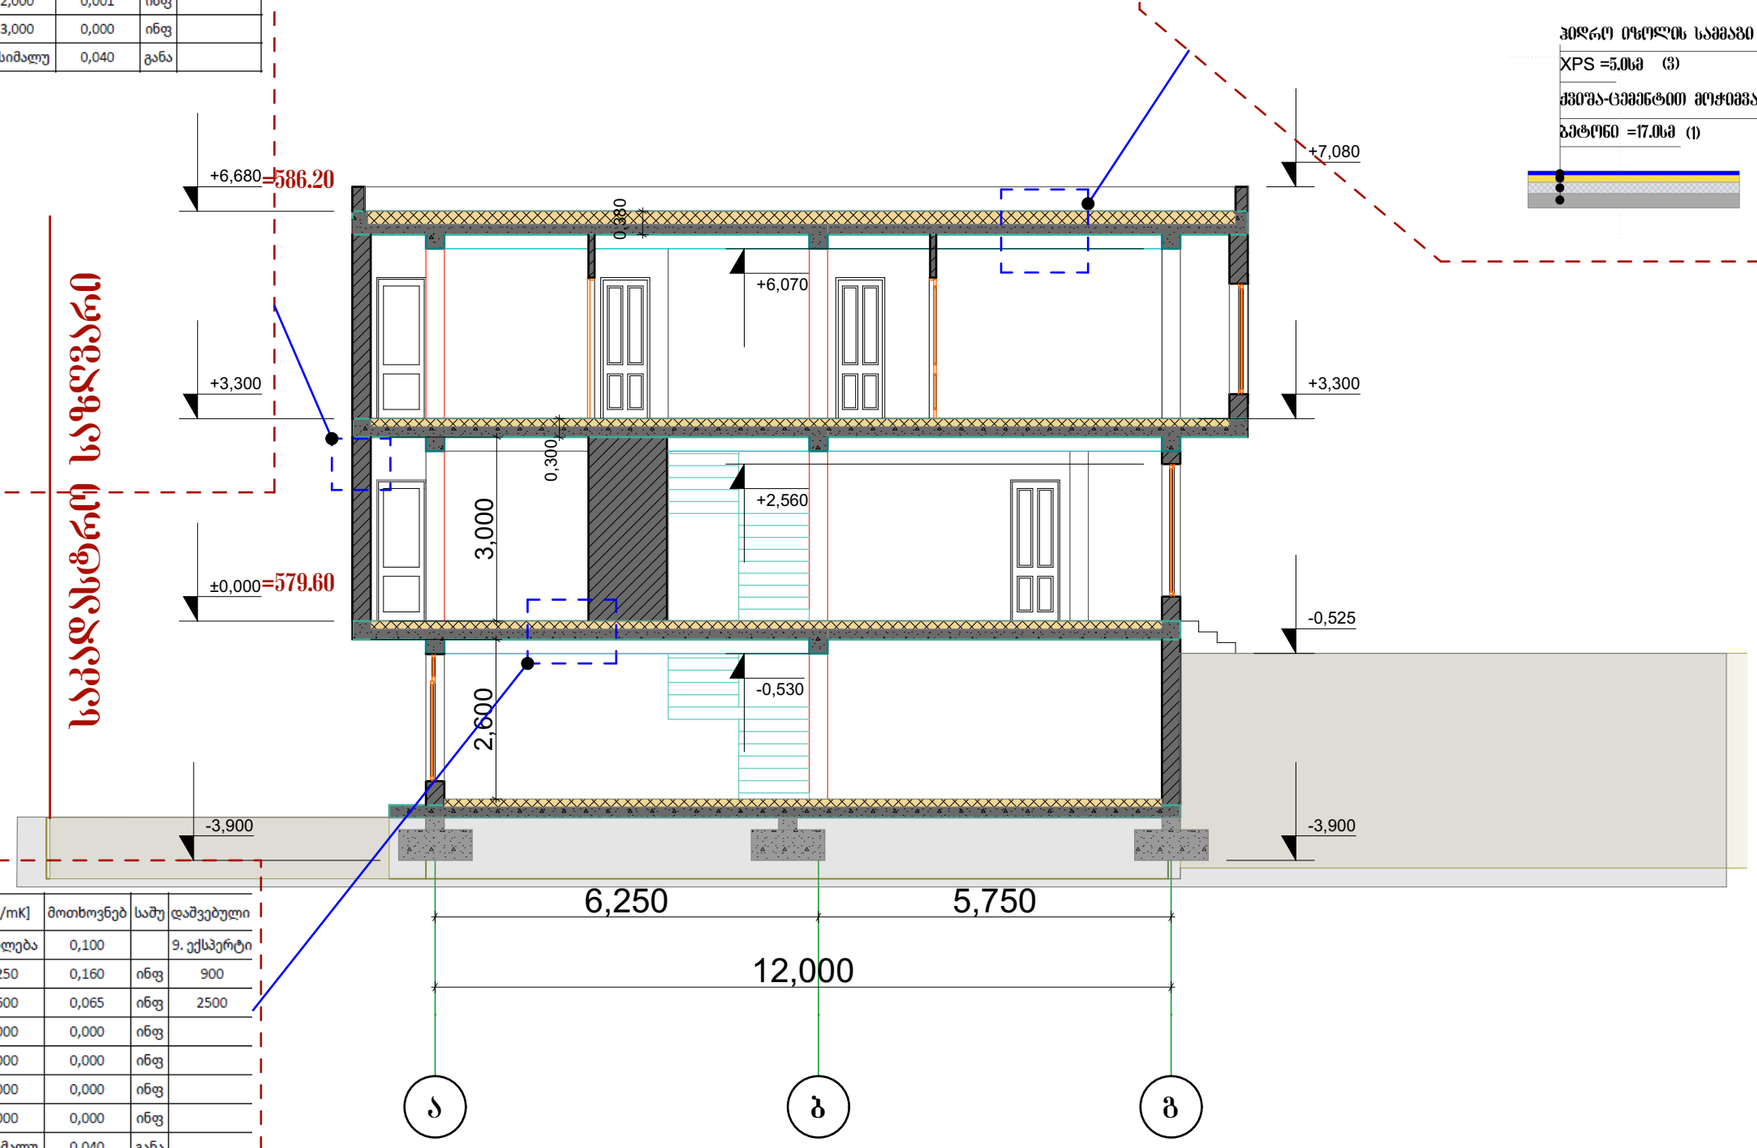

მოთ	მასალა	სისქე	λ [W/mK]	მოთხოვნებ	საშუ	დაშვებული
პირ	თერმულად კონდიცირებად სასრგებლო ფართობ	წლიური ემ	განახლება	0,130		9. ექსპერტი
1	ბეტონი	17,0	2,000	0,085	ინფ	2400
2	ქვიშა ცემენტით მოჭიმვა	13,0	0,000	0,000	ინფ	
3	ექსტრუდირებული პოლისტირონის ქაფი (XPS)	5,0	0,030	1,667	ინფ	25
4	ჰიდრო იზოლის სამმაგი ფენა	3,0	1,000	0,030	ინფ	1
	გარე სითბოს გადაცემის წინააღმდეგობა	ეს პუნქტი ვ	მაქსიმალუ	0,040	განა	

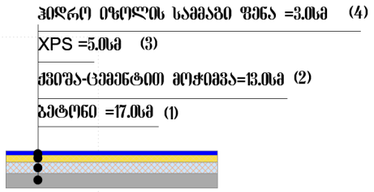

მოთ	მასალა	სისქე	λ [W/mK]	მოთხოვნებ	საშუ	დაშვებული
პირ	თერმულად კონდიცირებად სასრგებლო ფართობ	წლიური ემ	განახლება	0,100		9. ექსპერტი
1	თაბაშირ-მუყაოს ფილა	4,0	0,250	0,160	ინფ	900
2	რკინაბეტონი	17,0	2,600	0,065	ინფ	2500
3	დათბუნება	4,0	0,000	0,000	ინფ	
4	ქვიშა ცემენტით მოჭიმვა	3,0	0,000	0,000	ინფ	
5	დამცავი შრე	1,0	0,000	0,000	ინფ	
6	ლამინატი	1,0	0,000	0,000	ინფ	
	გარე სითბოს გადაცემის წინააღმდეგობა	ეს პუნქტი ვ	მაქსიმალუ	0,040	განა	

იატაკის კვანძი მ1:20

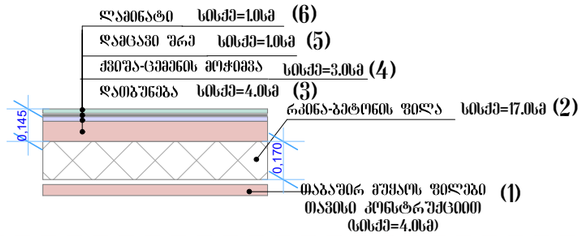

დირექტორი		გელა ტოკლიკიშვილი	შ.პ.ს	„ტოკლი"	ცისმარი კასრაძის ინდივიდუალური ერთბინიანი საცხოვრებელი სახლი მის: ქ.თბილისი დიდი ლილო ვარკეთილის მეშრნეობა მ.ს.კ 01.81.08.255.305		
				ტელ: 599 78 38 64			
ავტორი		მარიამ ცერცვაძე					
			ნაწილი:	არქიტექტურული	დაკვეთა	№ 29/10/2025	
არქიტექტორი		მარიამ ცერცვაძე	ჭრილი 1-1		სტად.	ფურც.	რაოდ.	მასშ.
					ტ. მ.			1:100
დამკვეთი		ცისმარი კასრაძე						

ჭრილი 2-2 მ1:100

მოთ	მასალა	სისქე	λ [W/mK]	მოთხოვნებ	საშუ	დაშვებული
პირ	თერმულად კონდიცირებად სასრგებლო ფართობ	წლიური ემ	განახლება	0,130		9. ექსპერტი
1	შეღებვა	1,0	13,000	0,001	ინფ	
2	ქვიშა ცემენტით ლესვა	2,0	22,000	0,001	ინფ	
3	პლასტმასის ბადე	0,3	12,000	0,000	ინფ	
4	ექსტრუდირებული პოლისტირონის ქაფი (XPS)	5,0	0,030	1,667	ინფ	25
5	წიდის ღრუტანიანი ბლოკები	20,0	0,580	0,345	ინფ	1400
6	ქვიშა ცემენტით ლესვა	2,0	22,000	0,001	ინფ	
7	შეღებვა	0,2	13,000	0,000	ინფ	
	გარე სითბოს გადაცემის წინააღმდეგობა	ეს პუნქტი ვ	მაქსიმალუ	0,040	განა	

კედლის კვანძი მ1:20

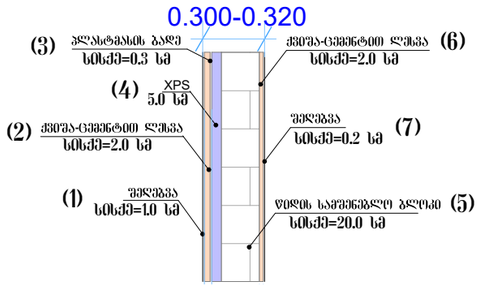

მოთ	მასალა	სისქე	λ [W/mK]	მოთხოვნებ	საშუ	დაშვებული
პირ	თერმულად კონდიცირებად სასრგებლო ფართობ	წლიური ემ	განახლება	0,130		9. ექსპერტი
1	ბეტონი	17,0	2,000	0,085	ინფ	2400
2	ქვიშა ცემენტით მოჭიმვა	13,0	0,000	0,000	ინფ	
3	ექსტრუდირებული პოლისტირონის ქაფი (XPS)	5,0	0,030	1,667	ინფ	25
4	ჰიდრო იზოლის სამმაგი ფენა	3,0	1,000	0,030	ინფ	1
	გარე სითბოს გადაცემის წინააღმდეგობა	ეს პუნქტი ვ	მაქსიმალუ	0,040	განა	

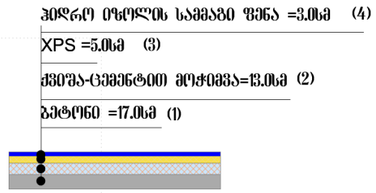

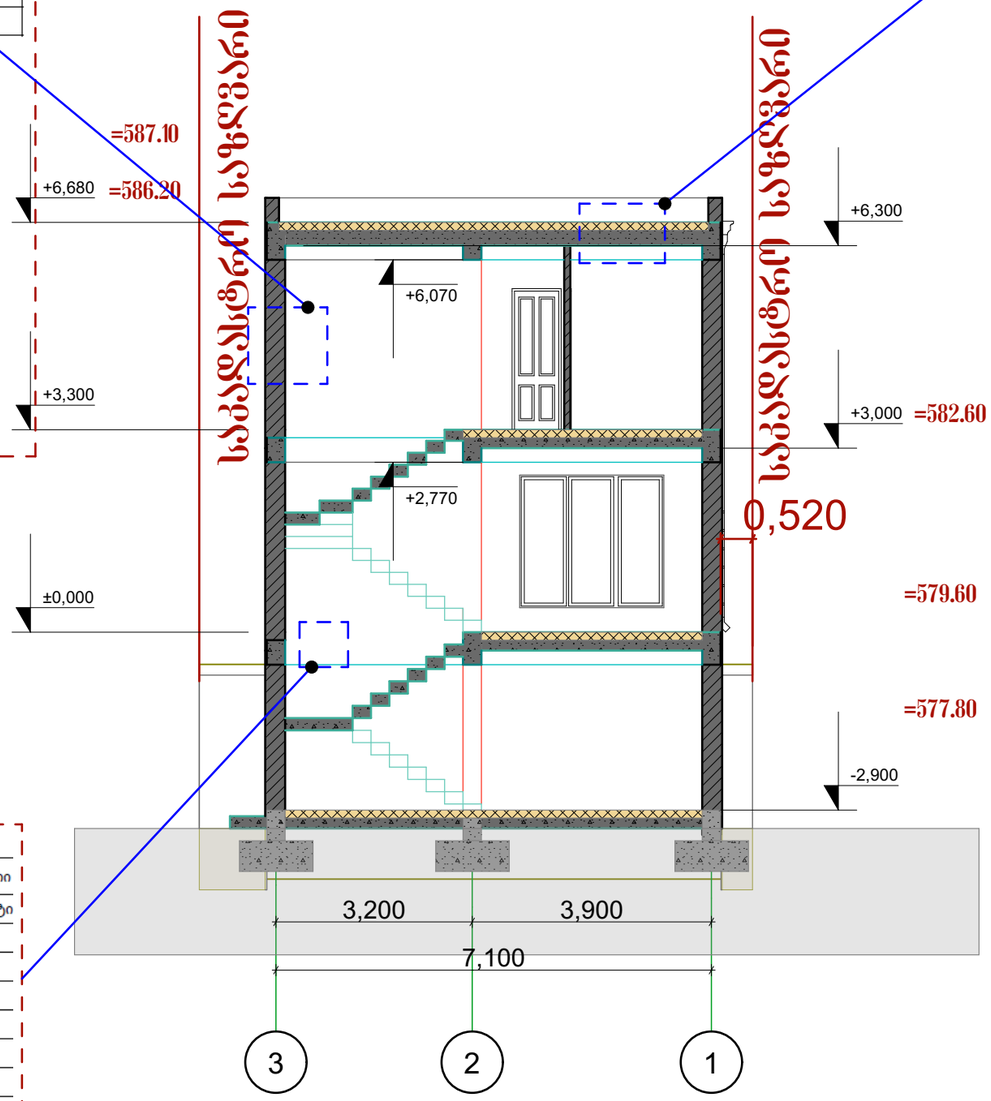

მოთ	მასალა	სისქე	λ [W/mK]	მოთხოვნებ	საშუ	დაშვებული
პირ	თერმულად კონდიცირებად სასრგებლო ფართობ	წლიური ემ	განახლება	0,100		9. ექსპერტი
1	თაბაშირ-მუყაოს ფილა	4,0	0,250	0,160	ინფ	900
2	რკინაბეტონი	17,0	2,600	0,065	ინფ	2500
3	დათბუნება	4,0	0,000	0,000	ინფ	
4	ქვიშა ცემენტით მოჭიმვა	3,0	0,000	0,000	ინფ	
5	დამცავი შრე	1,0	0,000	0,000	ინფ	
6	ლამინატი	1,0	0,000	0,000	ინფ	
	გარე სითბოს გადაცემის წინააღმდეგობა	ეს პუნქტი ვ	მაქსიმალუ	0,040	განა	

იატაკის კვანძი მ1:20

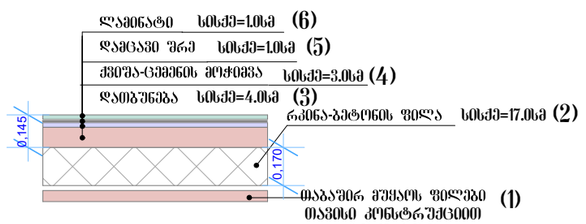

დირექტორი		გელა ტოკლიკიშვილი	შპს	„ტოკლი"	ცისმარი კასრაძის ინდივიდუალური ერთგვიანი სავაჭრო-მომსახურებელი სახლი მის: ქ.თბილისი დიდი ლილო ვარკეთილის მეშვრნეობა მს.კ 01.81.08.255.305
				ტელ: 599 78 38 64	
ავტორი		მარიამ ცერცვაძე			
			ნაწილი:	არქიტექტურული	დაკვეთა № 29/10/2025
არქიტექტორი		მარიამ ცერცვაძე	ჭრილი 2-2		სტად. / შურც. / რაოდ. / მას შ.
					ტ. მ. / 1:100
დამკვეთი		ცისმარი კასრაძე			