
ტოპოგრაფიული გეგმა

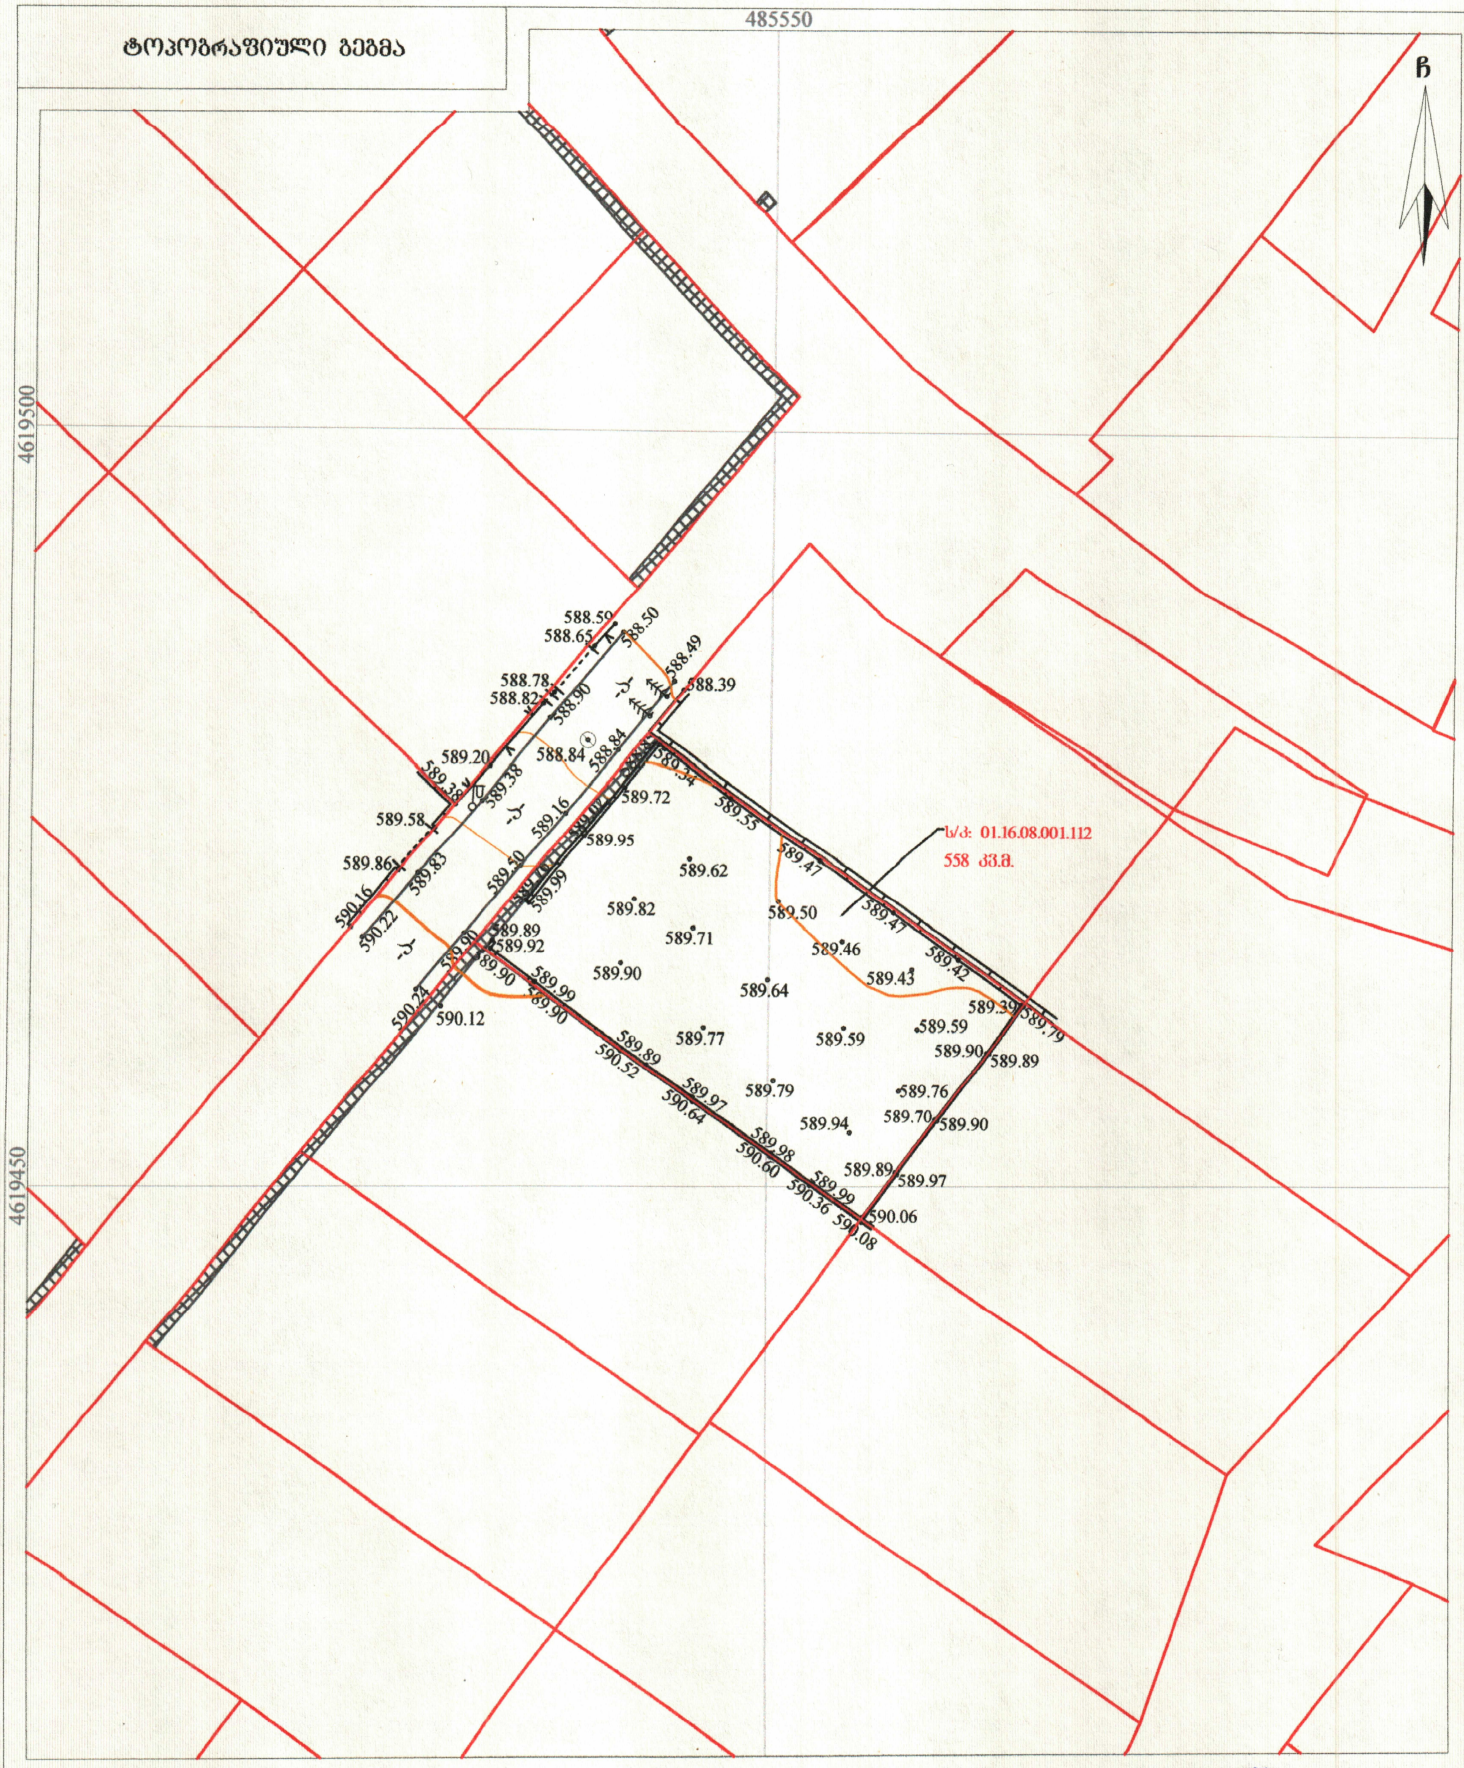

მისამართი: ქალაქი თბილისი, თინა ენუქიძის III შესახვევი №4

ს/კ: 01.16.08.001.112 - 558 კვ.მ.

პირობითი აღნიშვნები

ა	საცხ. შენობა	ხის ღობე	წ წყალგაყვანილობა
ა₁	არასაცხ. შენობა	ღობე	გ გაზი
	ფარდული	ქვის კედელი	კ კანალიზაცია
	მშენებარე შენობა	კედელი	
	საბრანდფორ. ფილტრი	ფლატე	სან სანიაღვრე
	ხეები	რკინიზა	წყ წყალარინება
	ბაზა	საშიფრაფერო ჭები	ელ. ქსელები
	ბორე განათება	ელ. გადამცემი ბაზა	თბ ბაბობა

1) მიწის სამუშაოების შესრულებისას შეატყობინეთ კომუნიკაციის წარმომადგენლებს

შპს G.M.G Group ს/ნ: 400246998

საქართველო, ქალაქი თბილისი, ბოლნისი-ნაკალაქევის რაიონი, ქ. ბეთანიშვილის ბაღი. №12ა, კორპ. №5, ბ. №14ა.

მობ: (+995) 598 39 08 05;
(+995) 598 105 105;
ელ. ფოსტა: g.m.g-group@yandex.com

შპს G.M.G 400246998 GROUP LTD

დირექტორი: ბ. ფოცხვერიშვილი
აზომვა/დახაზა:

დამკვეთი: დავითი ტვილდიანი

მასშტაბი: 1:500

07/10/2026 წ.