საკადასტრო გეგმა

საჯარო რეესტრის ეროვნული სააგენტო

საკადასტრო კოდი:	**01.81.02.351.041**	ნაკვეთის დანიშნულება:	**სასოფლო-სამეურნეო(საკარმიდამო)**
განცხადების ნომერი:	**882026173380**	ფართობი:	**1350 კვ.მ (WGS 84 / UTM zone 38N)**
მომზადების თარიღი:	**04/03/2026**	ვალდებულების ფართობი:	**108 კვ.მ (WGS 84 / UTM zone 38N)**



05/25 მშენებარე ნაგებობა

ნაკვეთის საკადასტრო საზღვარი

05/25 შენობა/ნაგებობა

ხაზობრივი ნაგებობა

ტყის ფონდი

ვალდებულება

I კლასის, 60 კვ.მ.-მდე ფართობის 5 მ-მდე სიმაღლის და 2 მ-მდე ჩაღრმავების მქონე შენობა	ახალი მშენებლობა
ს/კ: 01.81.02.351.041	საპროექტო შენობა საკადასტროზე გეგმაზე

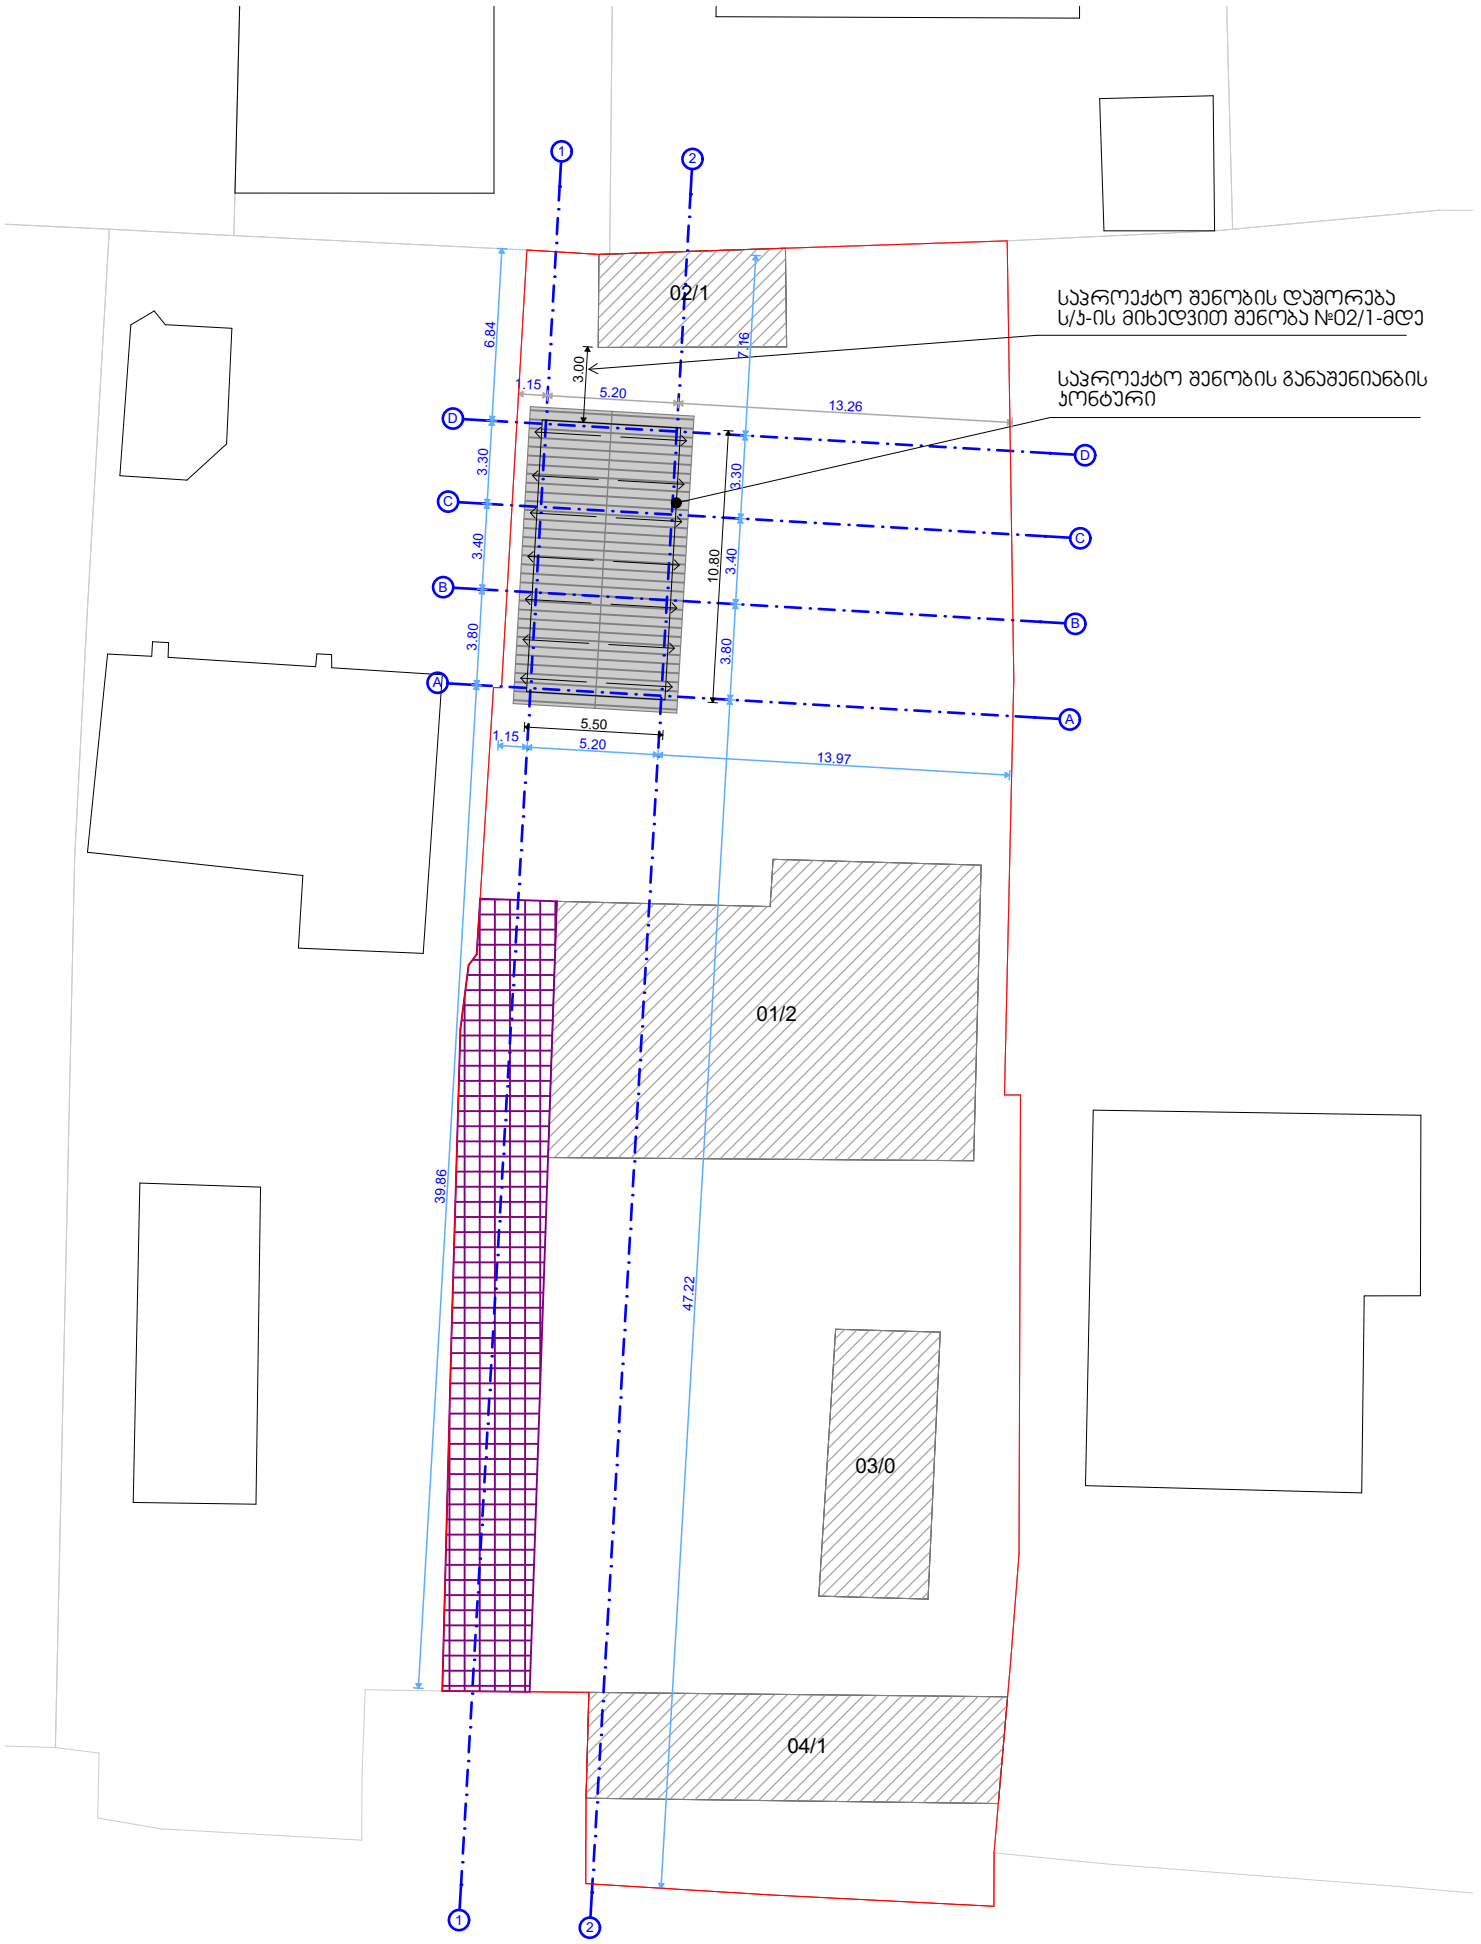

1 კლასის, 60 კვ.მ.-მდე ფართობის 5 მ-მდე სიმაღლის და 2 მ-მდე ჩაღრმავების მქონე შენობა	ახალი მშენებლობა
ს/ს: 01.81.02.351.041	გენ-გეგმამა, სშტაბი 1:300

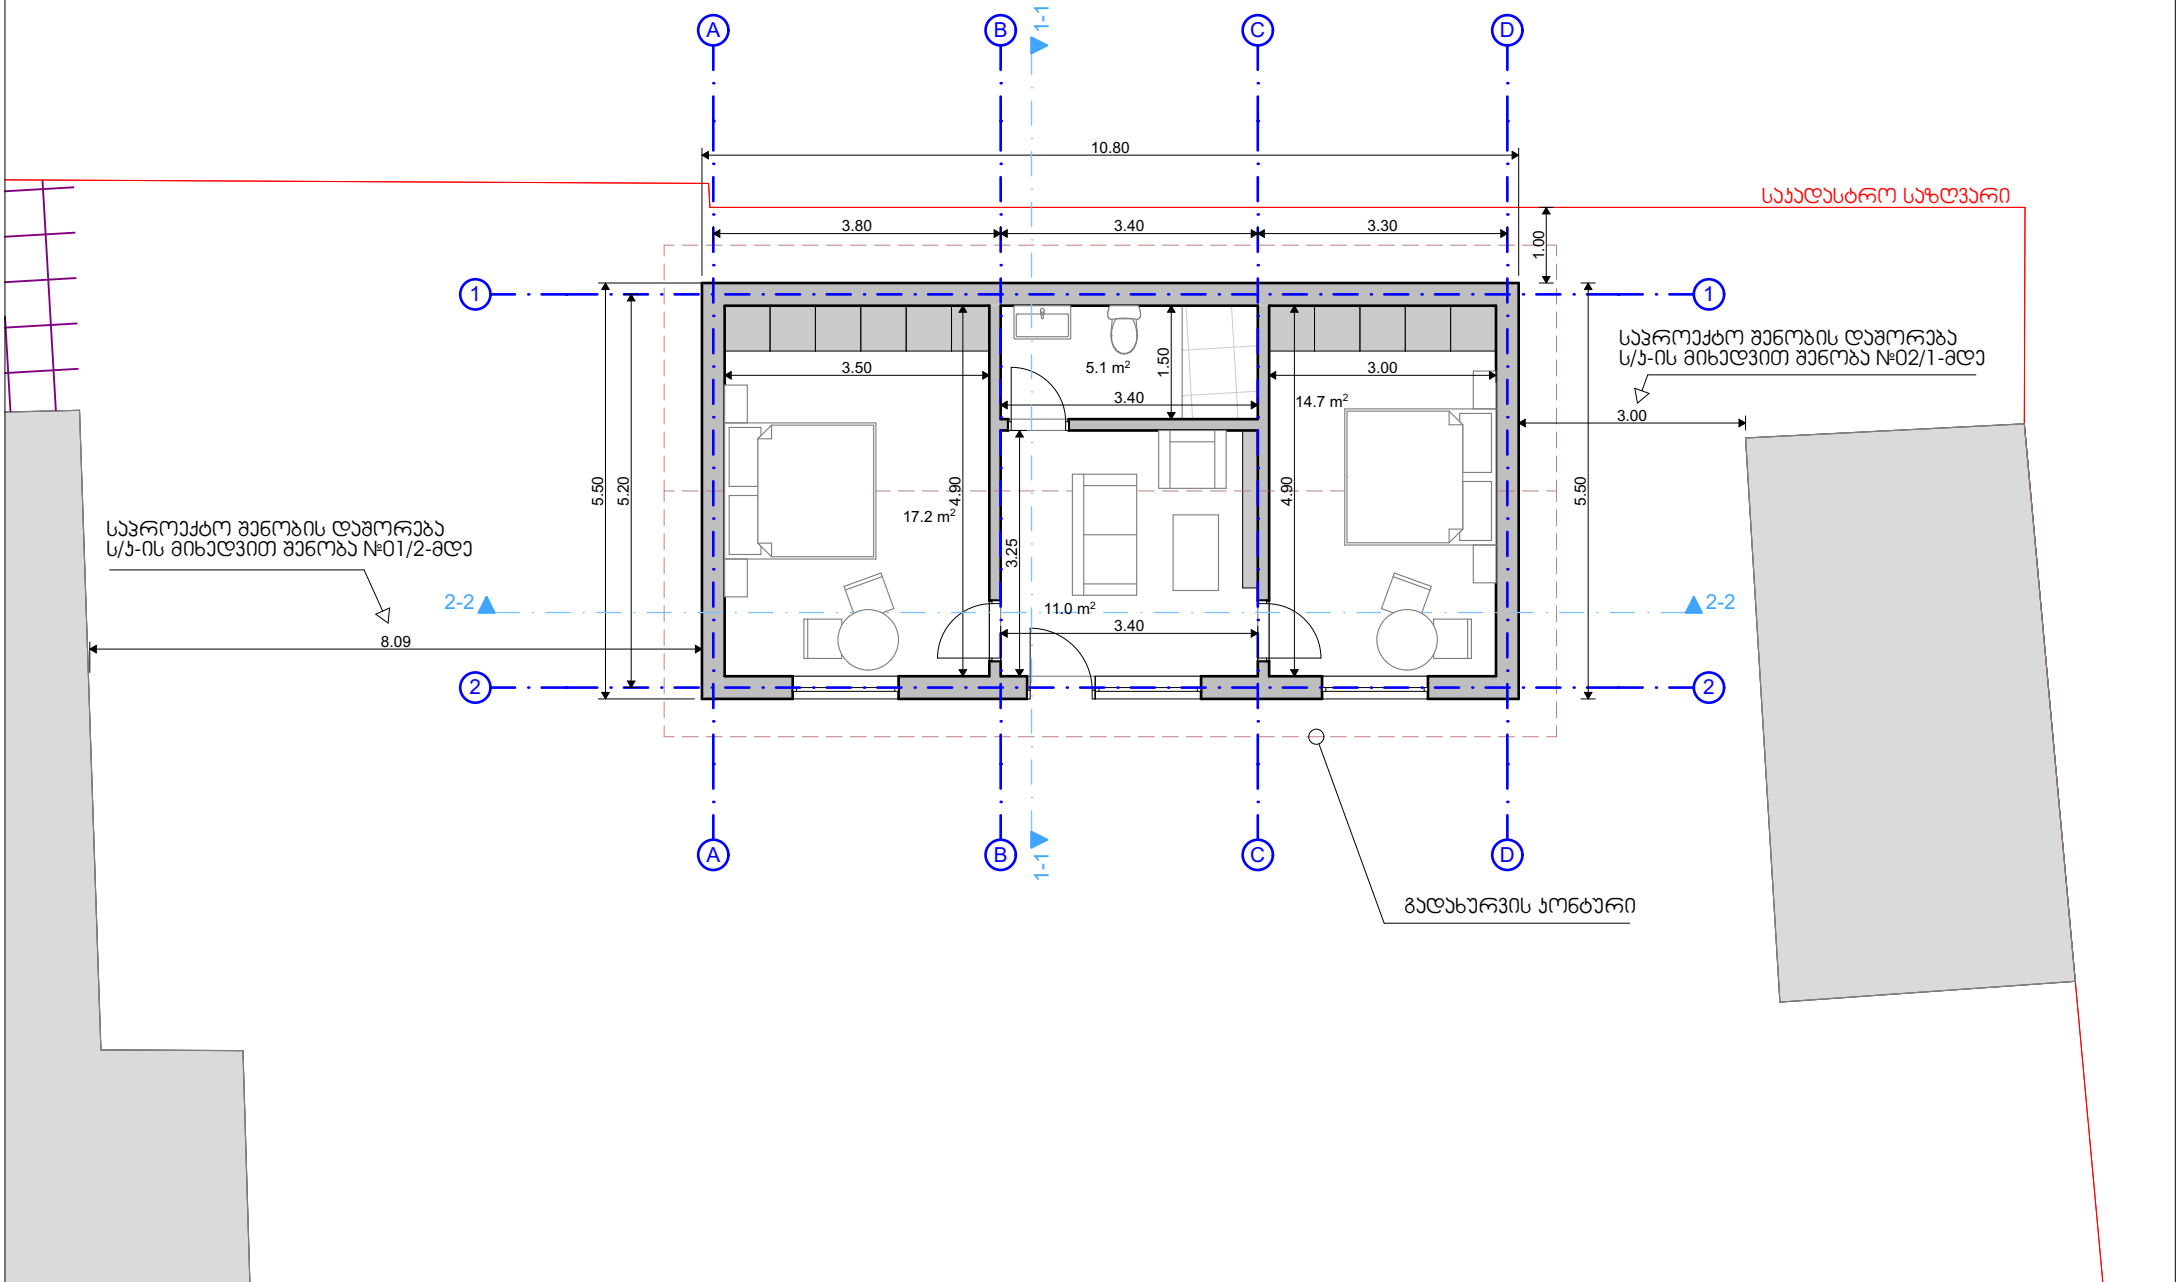

1 კლასის, 60 კვ.მ.-მდე ფართობის 5 მ-მდე სიმაღლის და 2 მ-მდე ჩაღრმავების მქონე შენობა	ახალი მშენებლობა
ს/ს: 01.81.02.351.041	გეგმა +0.00 ნიშნულზე, მასშტაბი 1:100

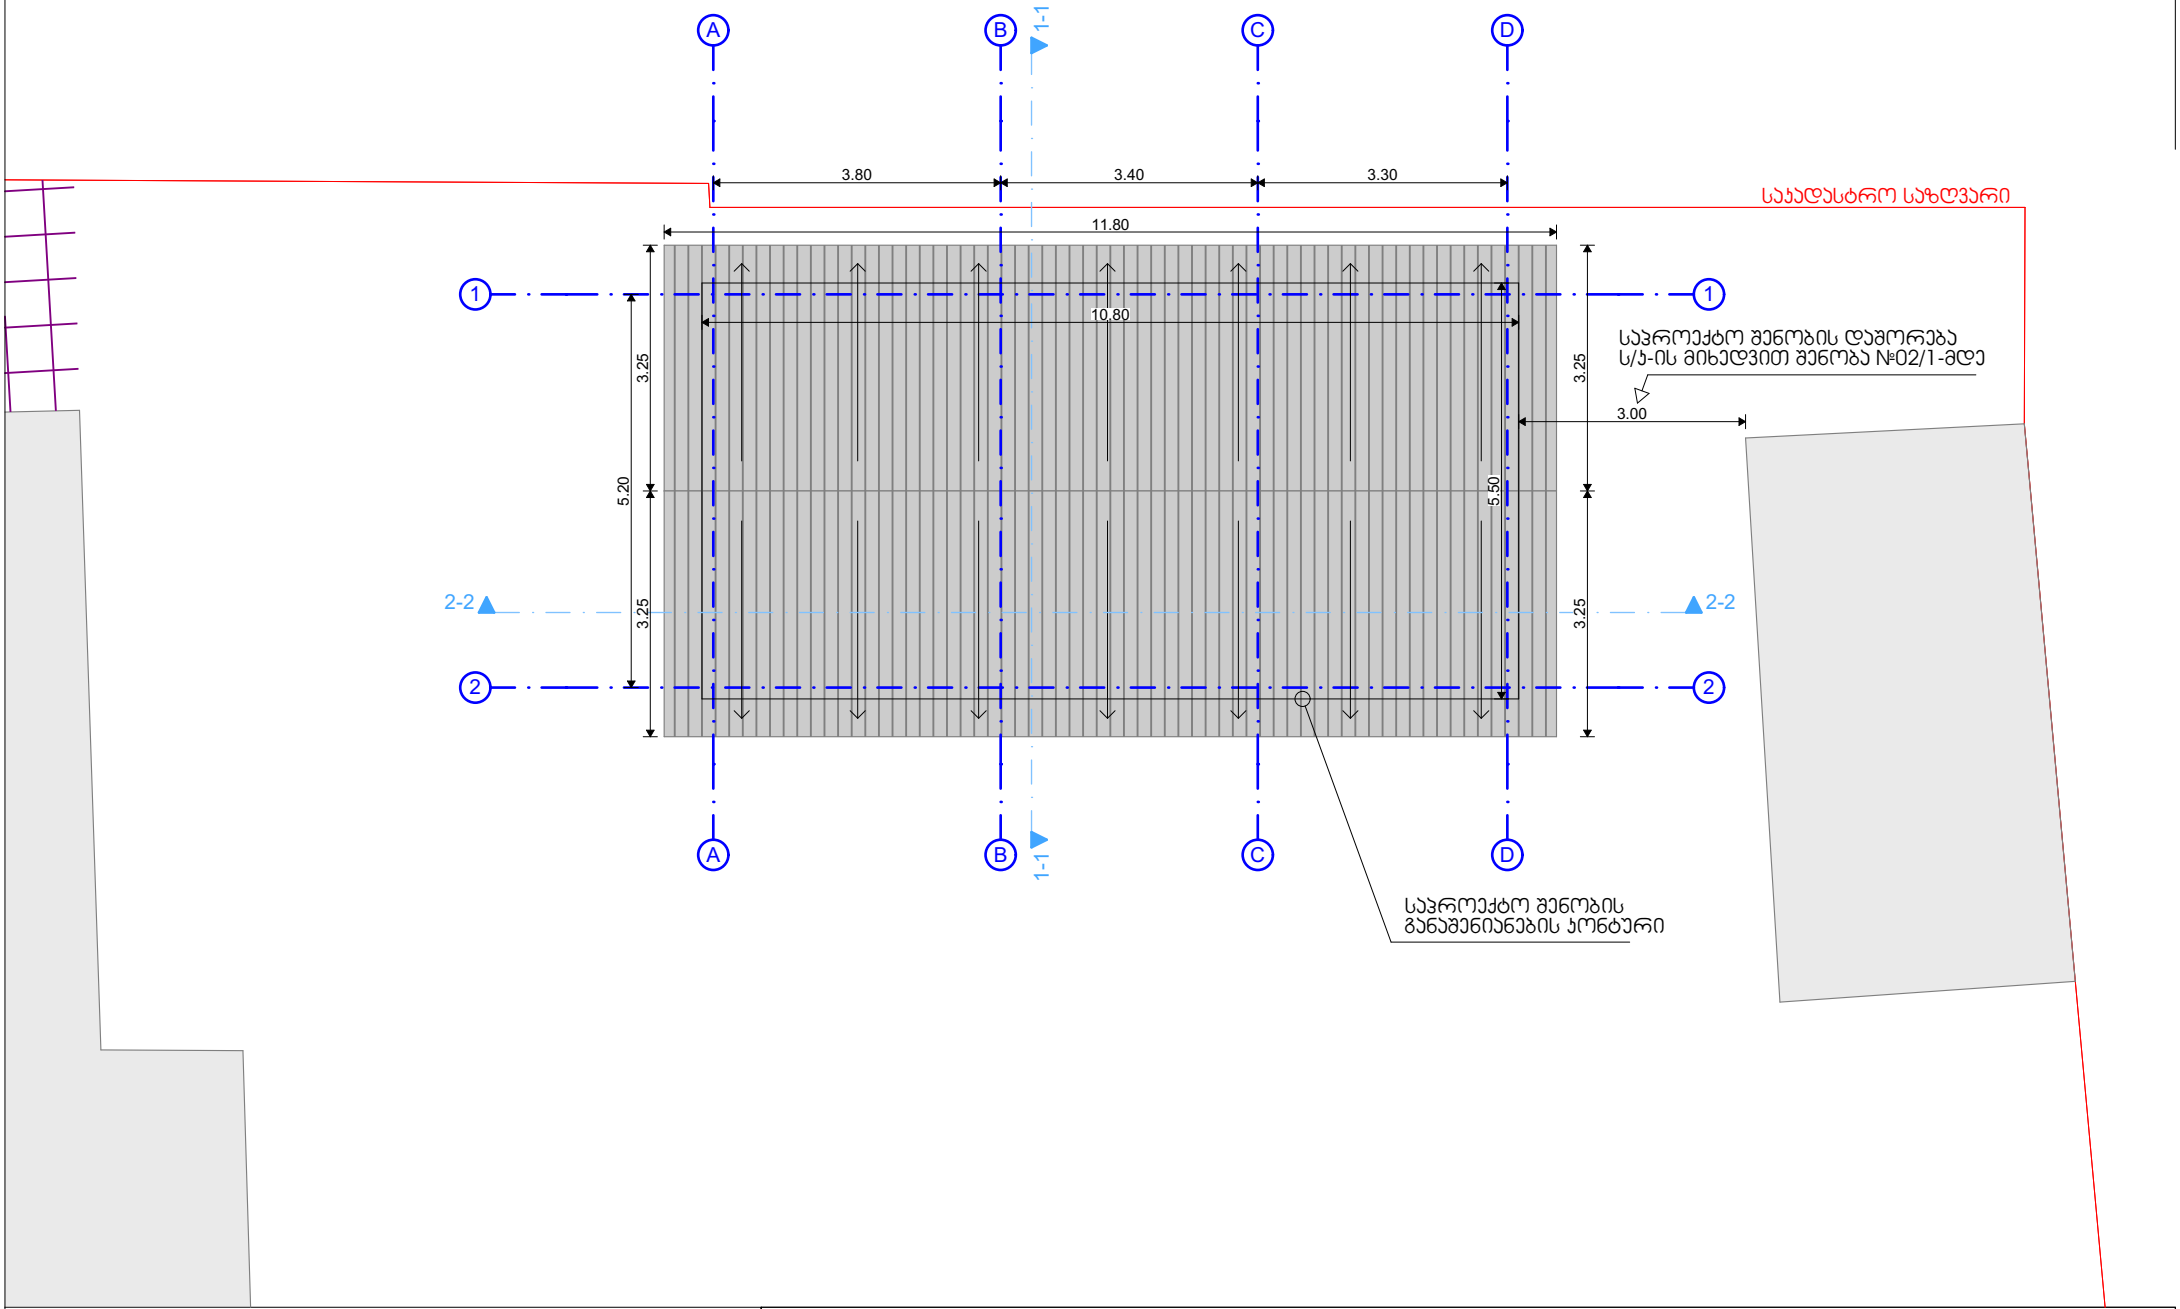

1 კლასის, 60 კვ.მ.-მდე ფართობის 5 მ-მდე სიმაღლის და 2 მ-მდე ჩაღრმავების მქონე შენობა	ახალი მშენებლობა
ს/ს: 01.81.02.351.041	გადახურვის გეგმა, მასშტაბი 1:100

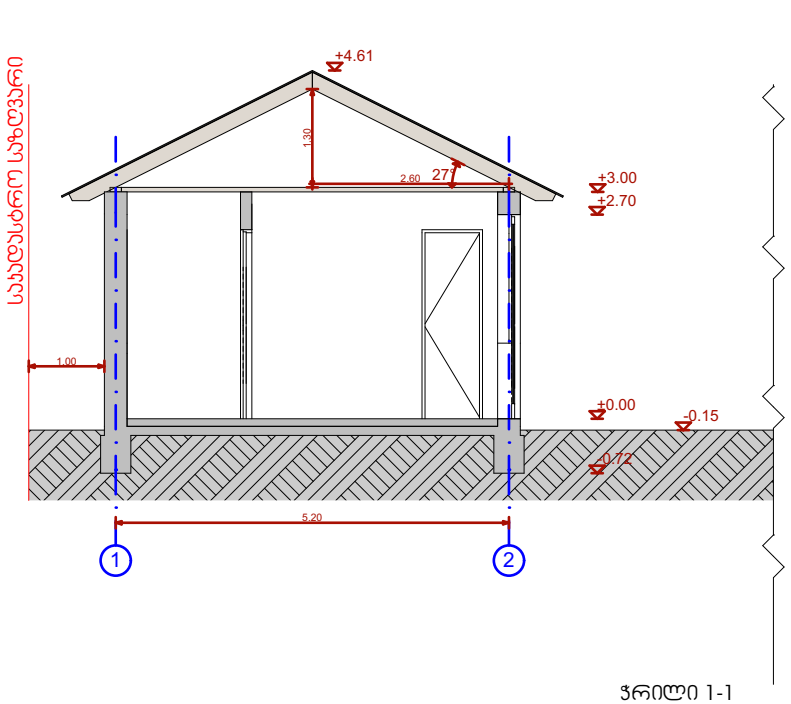

ჭრილი 1-1

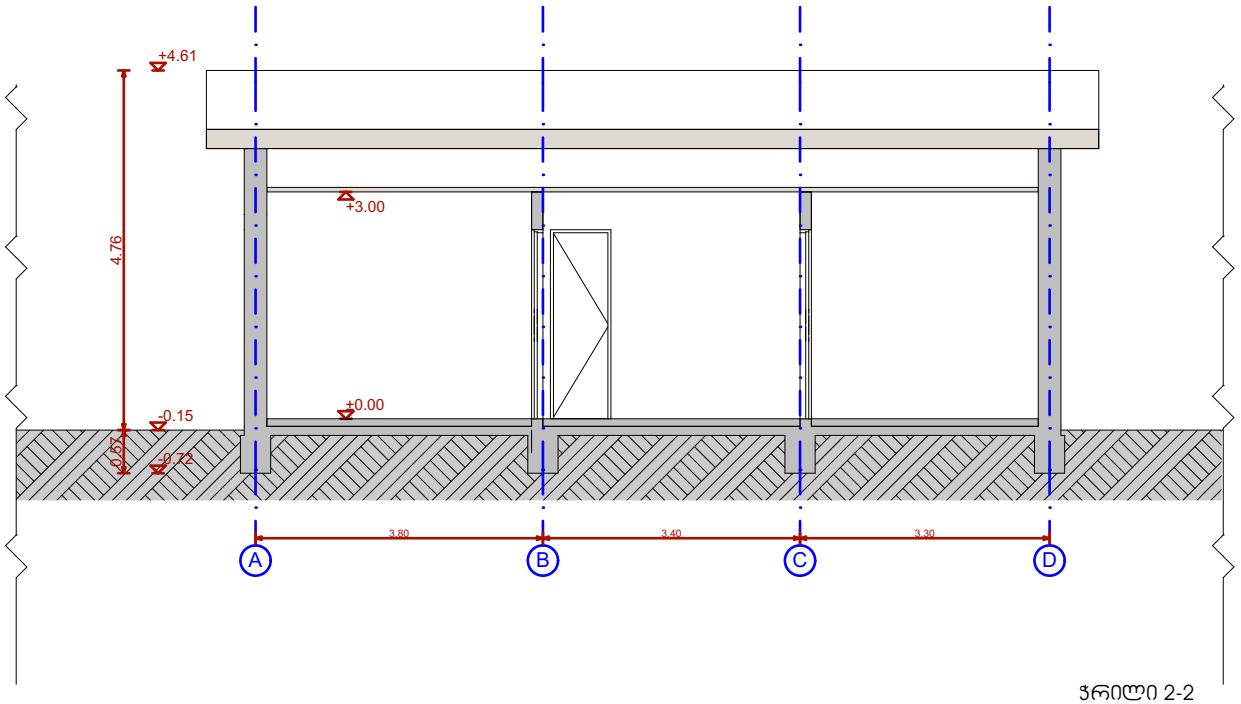

ჭრილი 2-2

1 კლასის, 60 კვ.მ.-მდე ფართობის 5 მ-მდე სიმაღლის და 2 მ-მდე ჩაღრმავების მქონე შენობა	ახალი მშენებლობა
ს/კ: 01.81.02.351.041	ჭრილები, მასშტაბი 1:100

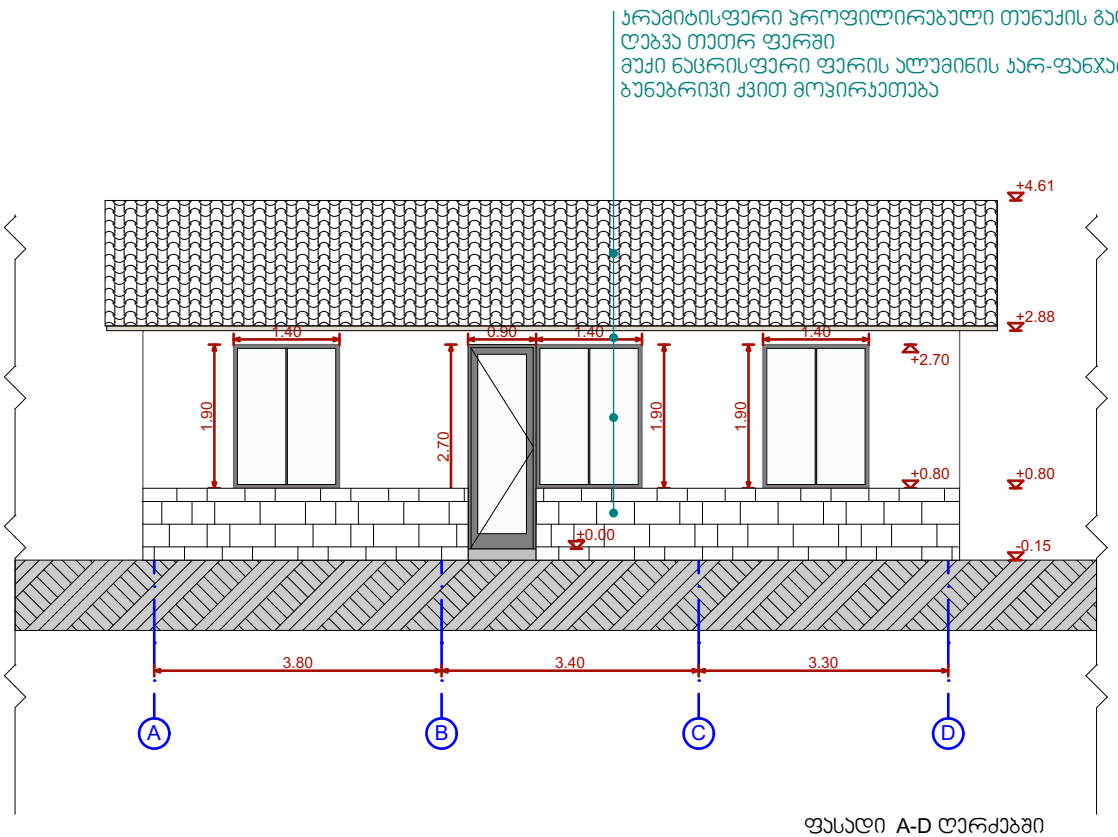

ფასადი A-D ღერძებში

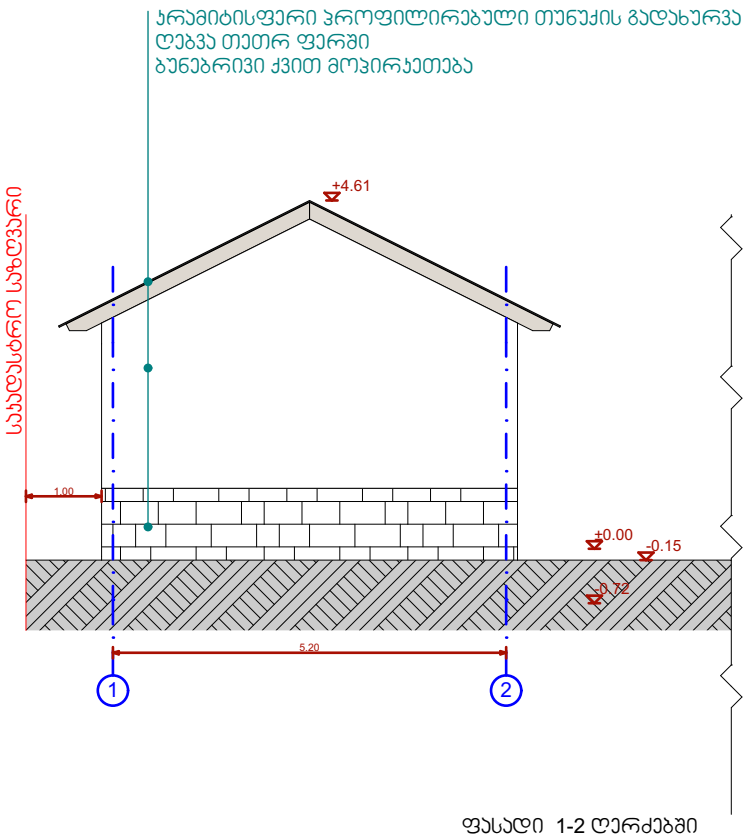

ფასადი 1-2 ღერძებში

1 კლასის, 60 კვ.მ.-მდე ფართობის 5 მ-მდე სიმაღლის და 2 მ-მდე ჩაღრმავების მქონე შენობა	ახალი მშენებლობა
ს/კ: 01.81.02.351.041	ფასადები, მასშტაბი 1:100

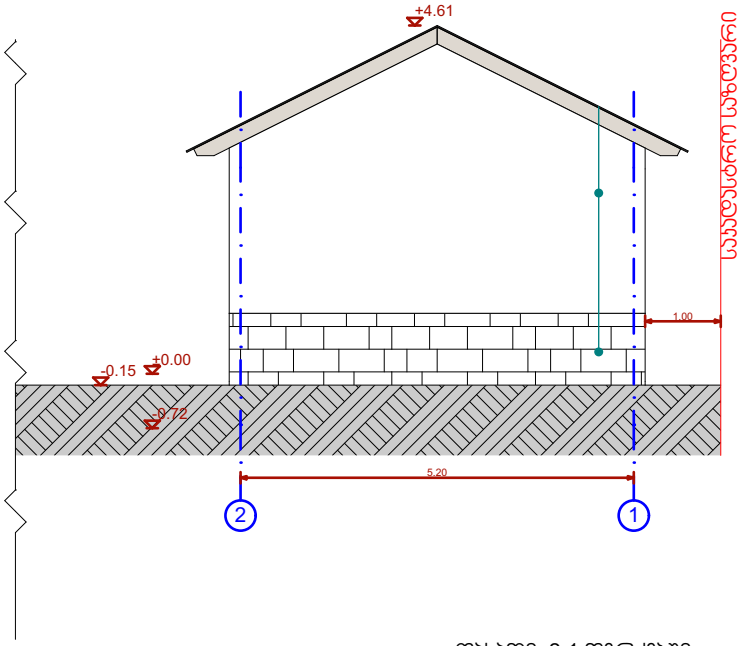

ფასადი 2-1 ღერძებში

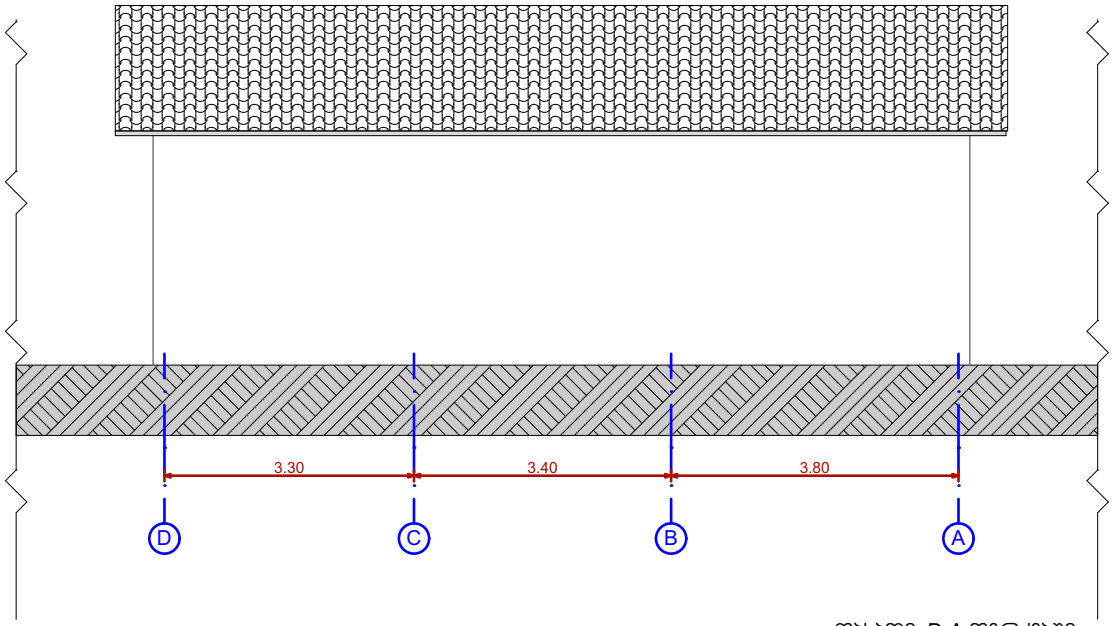

ფასადი D-A ღერძებში

1 კლასის, 60 კვ.მ.-მდე ფართობის 5 მ-მდე სიმაღლის და 2 მ-მდე ჩაღრმავების მქონე შენობა	ახალი მშენებლობა
ს/კ: 01.81.02.351.041	ფასადები, მასშტაბი 1:100

ასამიტისფერი პროფილირებული თუნუქის გადახურვა
მუქი ნაცრისფერი ფერის ალუმინის პარ-ფანჯარა
ბუნებრივი ქვით მოპირკეთება

ღებვა თეთრ ფერში



შენიშვნა: ფოტომონტაჟი დამუშავებულია არსებული სიტუაციის მიხედვით ფოტო №4-ზე

1 ულასის, 60 კვ.მ.-მდე ფართობის 5 მ-მდე სიმაღლის და 2 მ-მდე ჩაღრმავების მქონე შენობა	ახალი მშენებლობა
ს/კ: 01.81.02.351.041	ფოტომონტაჟი







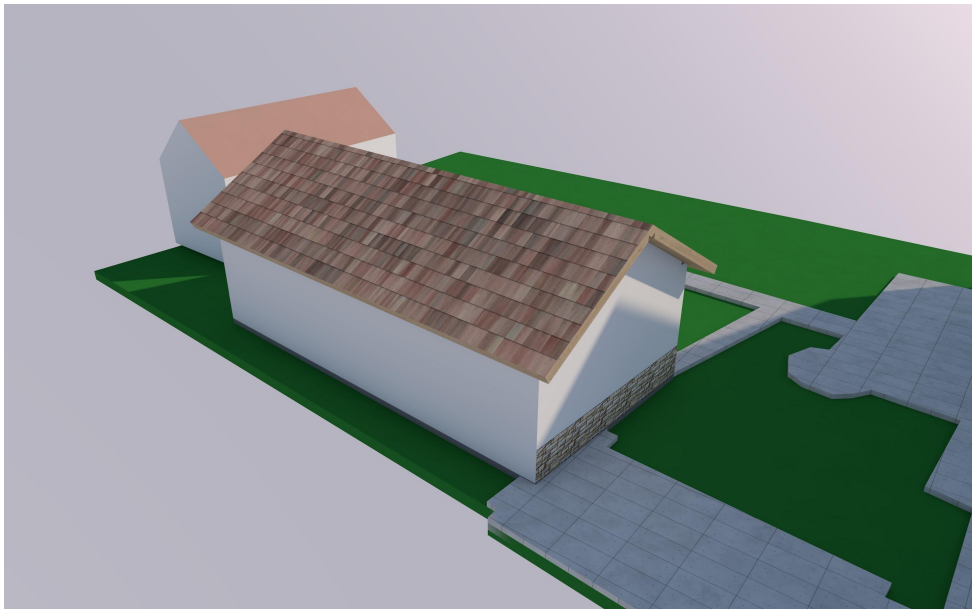

1 ᲙᲚᲐᲡᲘᲡ, 60 ᲙᲕ.Მ.-ᲛᲓᲔ ᲤᲐᲠᲗᲝᲑᲘᲡ 5 Მ-ᲛᲓᲔ ᲡᲘᲛᲐᲦᲚᲘᲡ ᲓᲐ 2 Მ-ᲛᲓᲔ ᲩᲐᲦᲠᲛᲐᲕᲔᲑᲘᲡ ᲛᲫᲘᲠᲔ ᲨᲔᲜᲝᲑᲐ	ᲐᲮᲐᲚᲘ ᲛᲨᲔᲜᲔᲑᲚᲝᲑᲐ
ს/კ: 01.81.02.351.041	ᲐᲥᲡᲝᲜᲝᲛᲔᲢᲠᲘᲣᲚᲘ ᲮᲔᲓᲔᲑᲘ