
საქართველო
ქ. თბილისის მერია
სსიპ თბილისის არქიტექტურის სამსახური

ქ. თბილისი, გლდანი 600 კვმ არასასოფლო-სამეურნეო
დანიშნულების ს/კ-ით 72.13.10.032 მიწის ნაკვეთის ტოპოგრაფიული

გეგმა

სამსახურის უფროსი

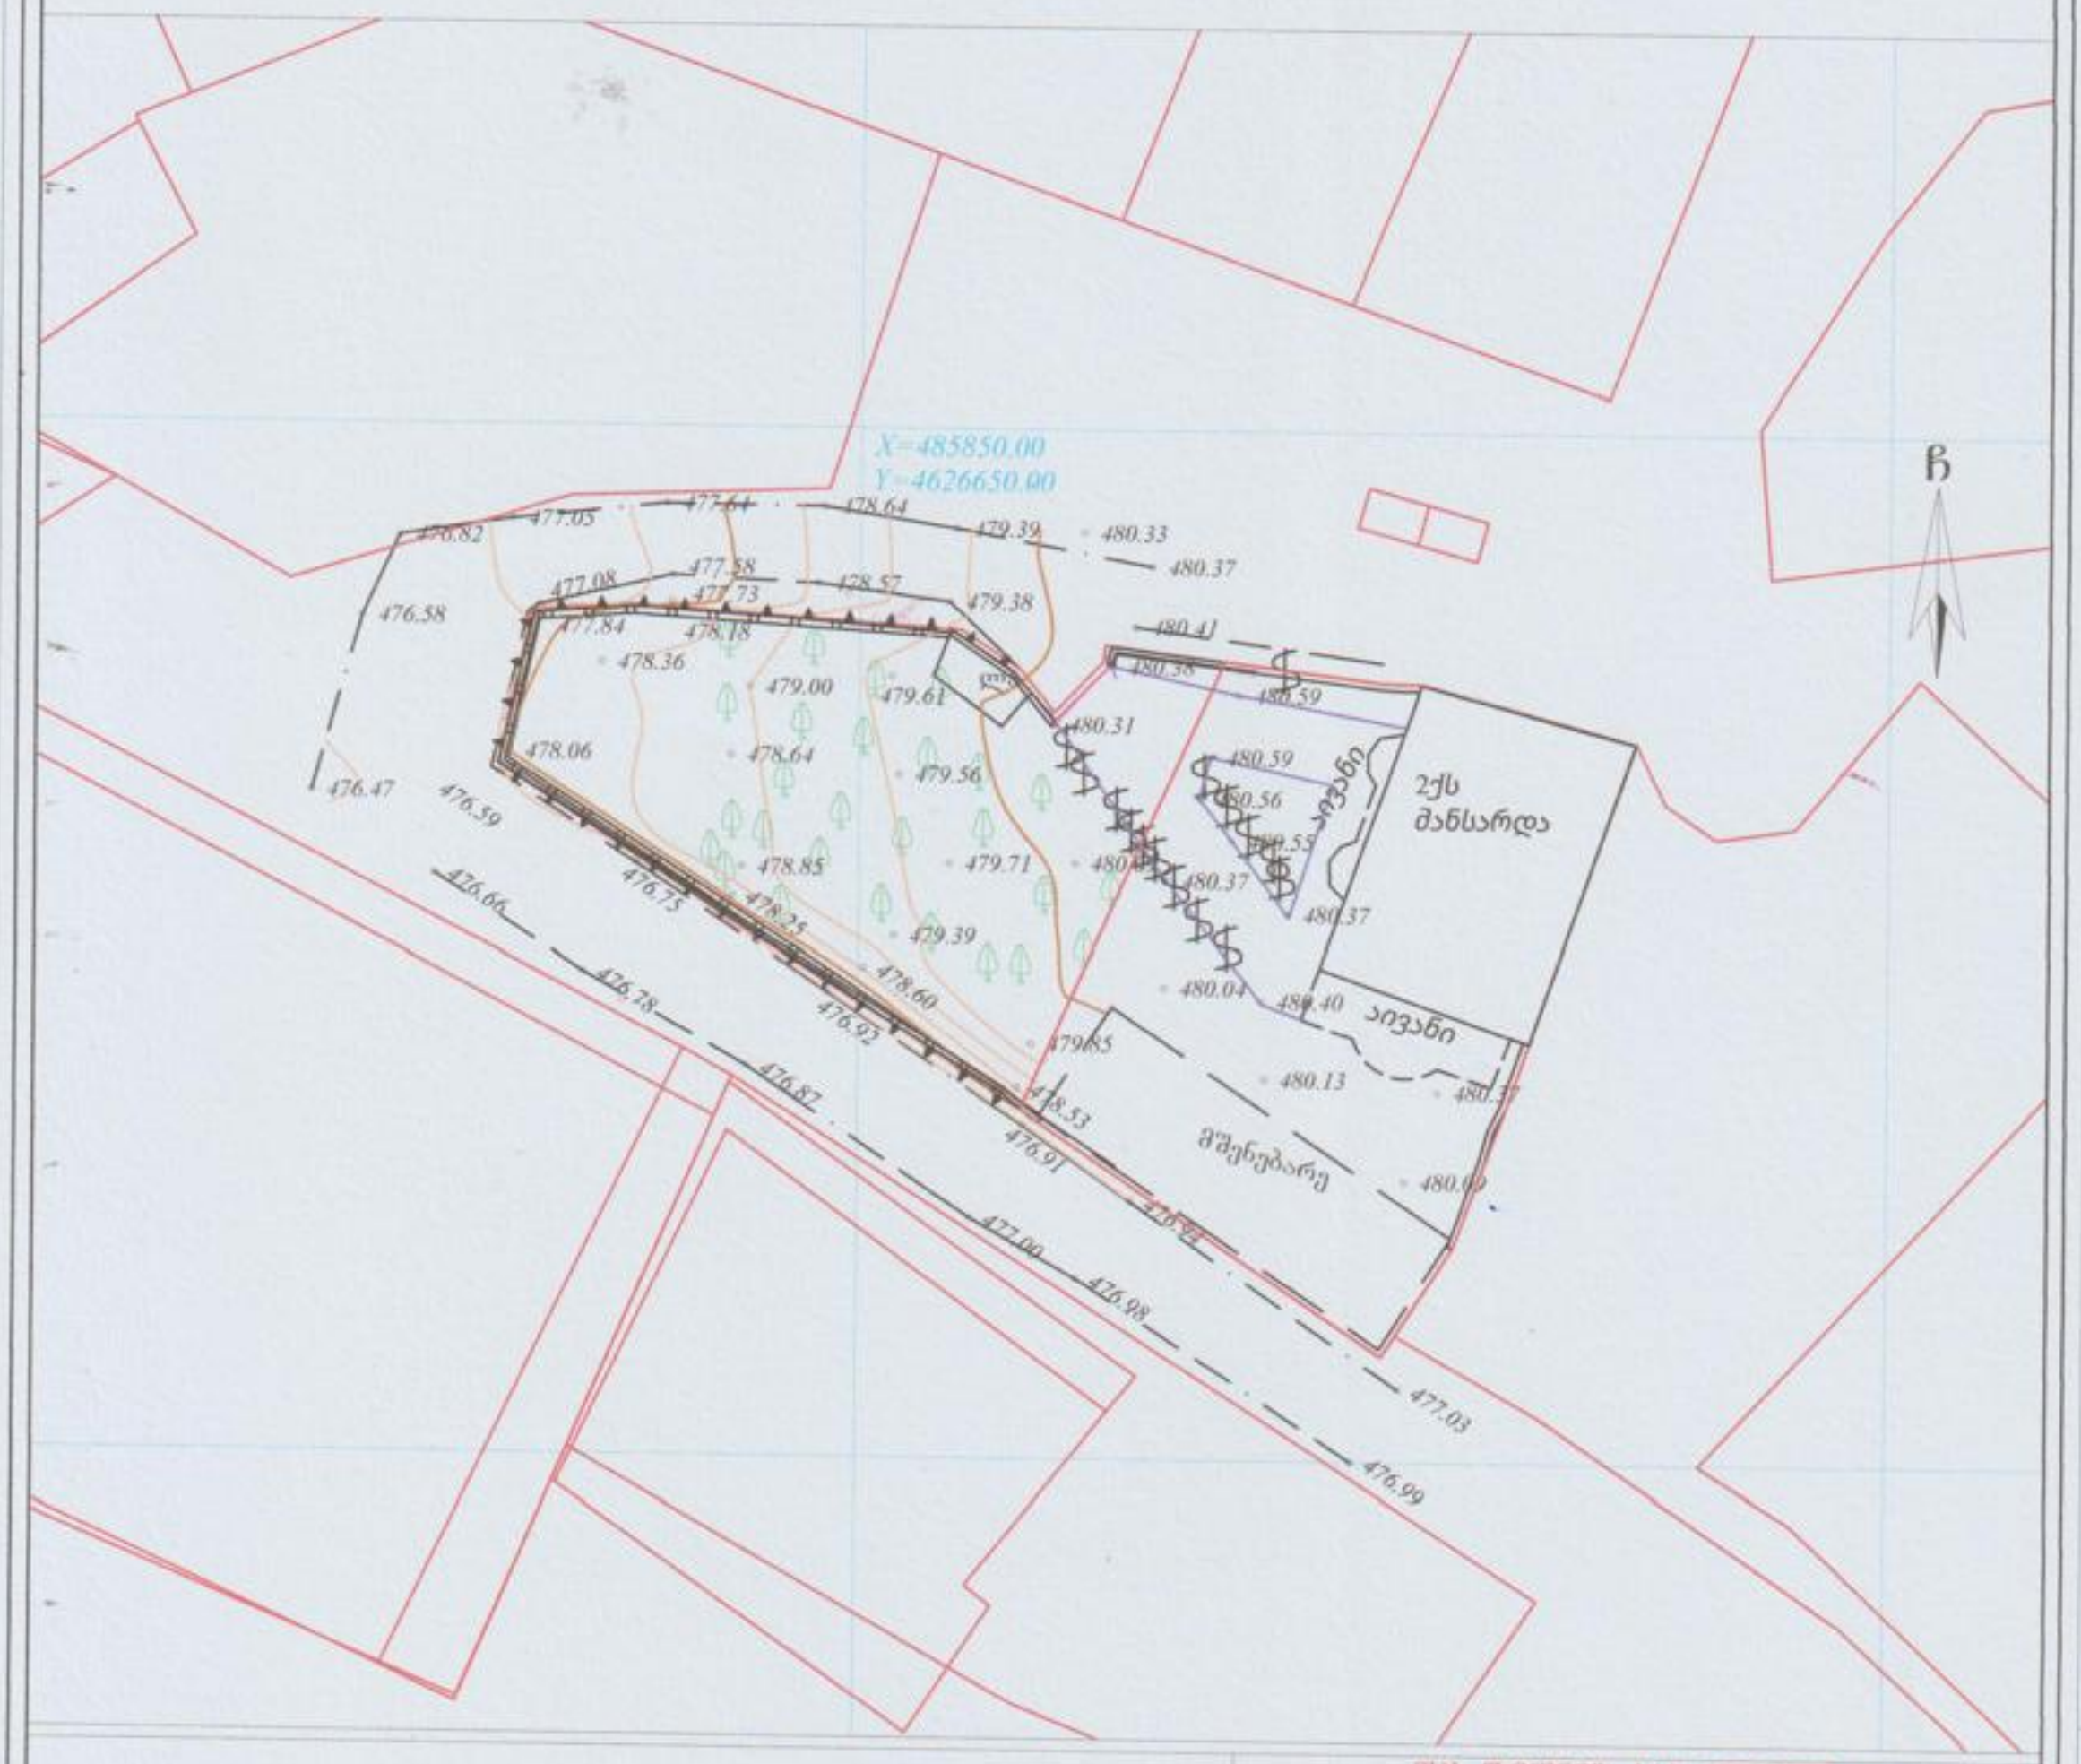

WGS 1984-ის კოორდინატთა სისტემის UTM პროექცია

ს/ს	საცხ. შენობა		ბორდიული		ჭიშკარი
ა/ს	არასაცხ. შენობა		ხის ღობე		ბეტონი
	ფარდული		ქვის კედელი	წ	წყალგაყვანილობა
	მწვანართ შენობა		კედელი	ბ	გაზი
	საპრომენადო ქუჩა		ფილტე	ძ	კანალიზაცია
	ხე		რკინიზა	სან	სანიაღვრე
	გარე განათება		სამფეხაღლური ჭვრი	კშ	კავშირგაბმულობა
			ელ. გადამცემი ბაზა		ელ. ქსელები
				თშ	გათბობა

შპს "სიონი" ს/ნ: 400230772
ელ. ფოსტა: ltd.sioni.group@gmail.com
მობ: 595616221

ბაქნაკური დირექტორი:		ლ. ვეზდენი
აზომა:		ნ. ჯიქია
დახაზა:		ნ. ჯიქია
დამკვეთი:		ტარიელ ვეზდენი
მაშტაბი: 1:500		31.01.2025წ.

საქართველო


ქ. თბილისის მერია

სსიპ თბილისის არქიტექტურის სამსახური

ქ. თბილისი, გლდანი 600 კვ.მ არასასოფლო-სამეურნეო
დანიშნულების ს/კ-ით 72.13.10.032 მიწის ნაკვეთის ტოპოგრაფიული

გეგმა

სამსახურის უფროსი

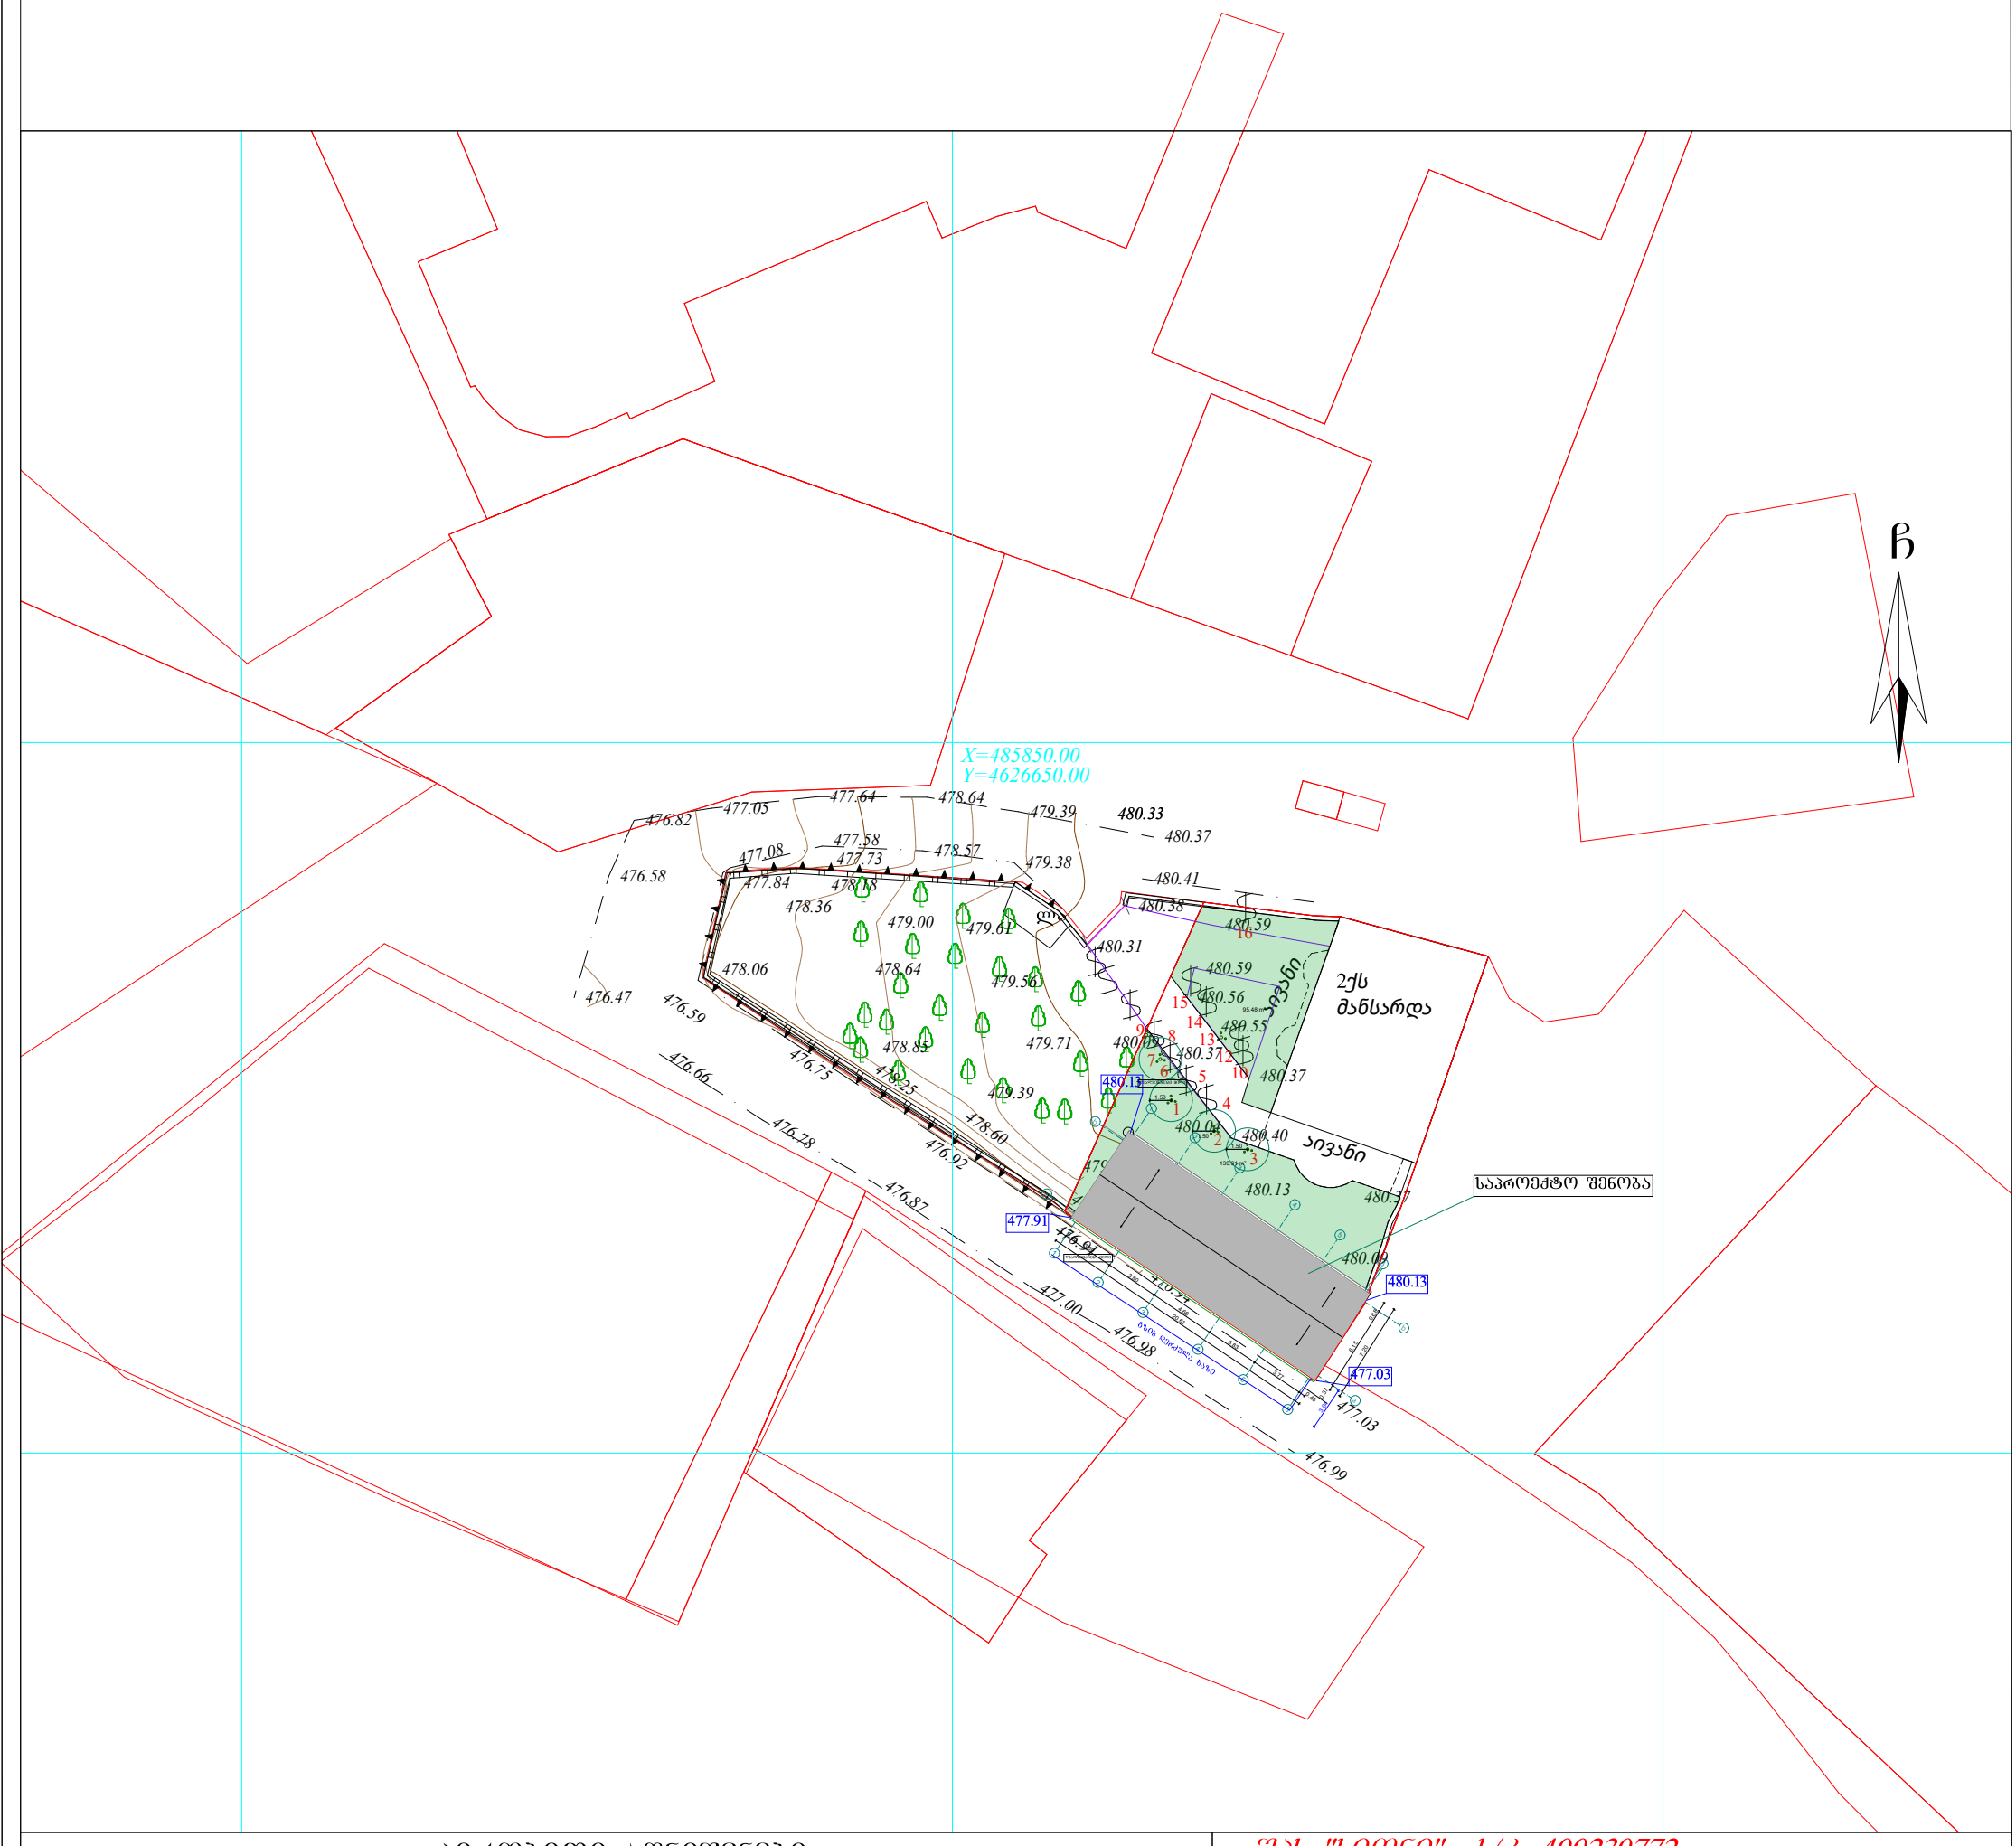

პირობითი აღნიშვნები

WGS 1984 -ის კოორდინატთა სისტემის UTM პროექცია

ძს	საცხ. შენობა	ბორდიული		ჭიშკარი	
ძა	არასაცხ. შენობა	ხის ღობე		ბეტონი	
	ფარდული	ღობე		წყალგაყვანილობა	წ
	მშენებარე შენობა	ქვის კედელი		გაზი	გ
	სატრანსფორ. ჯიხური	კედელი		კანალიზაცია	კ
	ხეები	ფლატე		სანიაღვრე	სან
	გარე განათება	რკინიგზა		კავშირგაბმულობა	კგ
		სამეთვალყურეო ჭები		ელ. ქსელები	თგ
		ელ. გადამცემი ხაზი		გათბობა	

შპს "სიონი" ს/კ; 400230772
ელ. ფოსტა; ltd.sioni.group@gmail.com

მობ: 595616221

ტექნიკური დირექტორი:		ლ. ვეზდენი
აზომა:		ნ. ჯიქია
დახაზა:		ნ. ჯიქია
დამკვეთი:		ტარიელ ვეზდენი
მაშტაბი: 1:500		31.01.2025წ.