II სართულის გეგმა
+3.40 ნიშნული

ექსპლიკაცია

3. გადახურული ტერასა(ვერანდა)

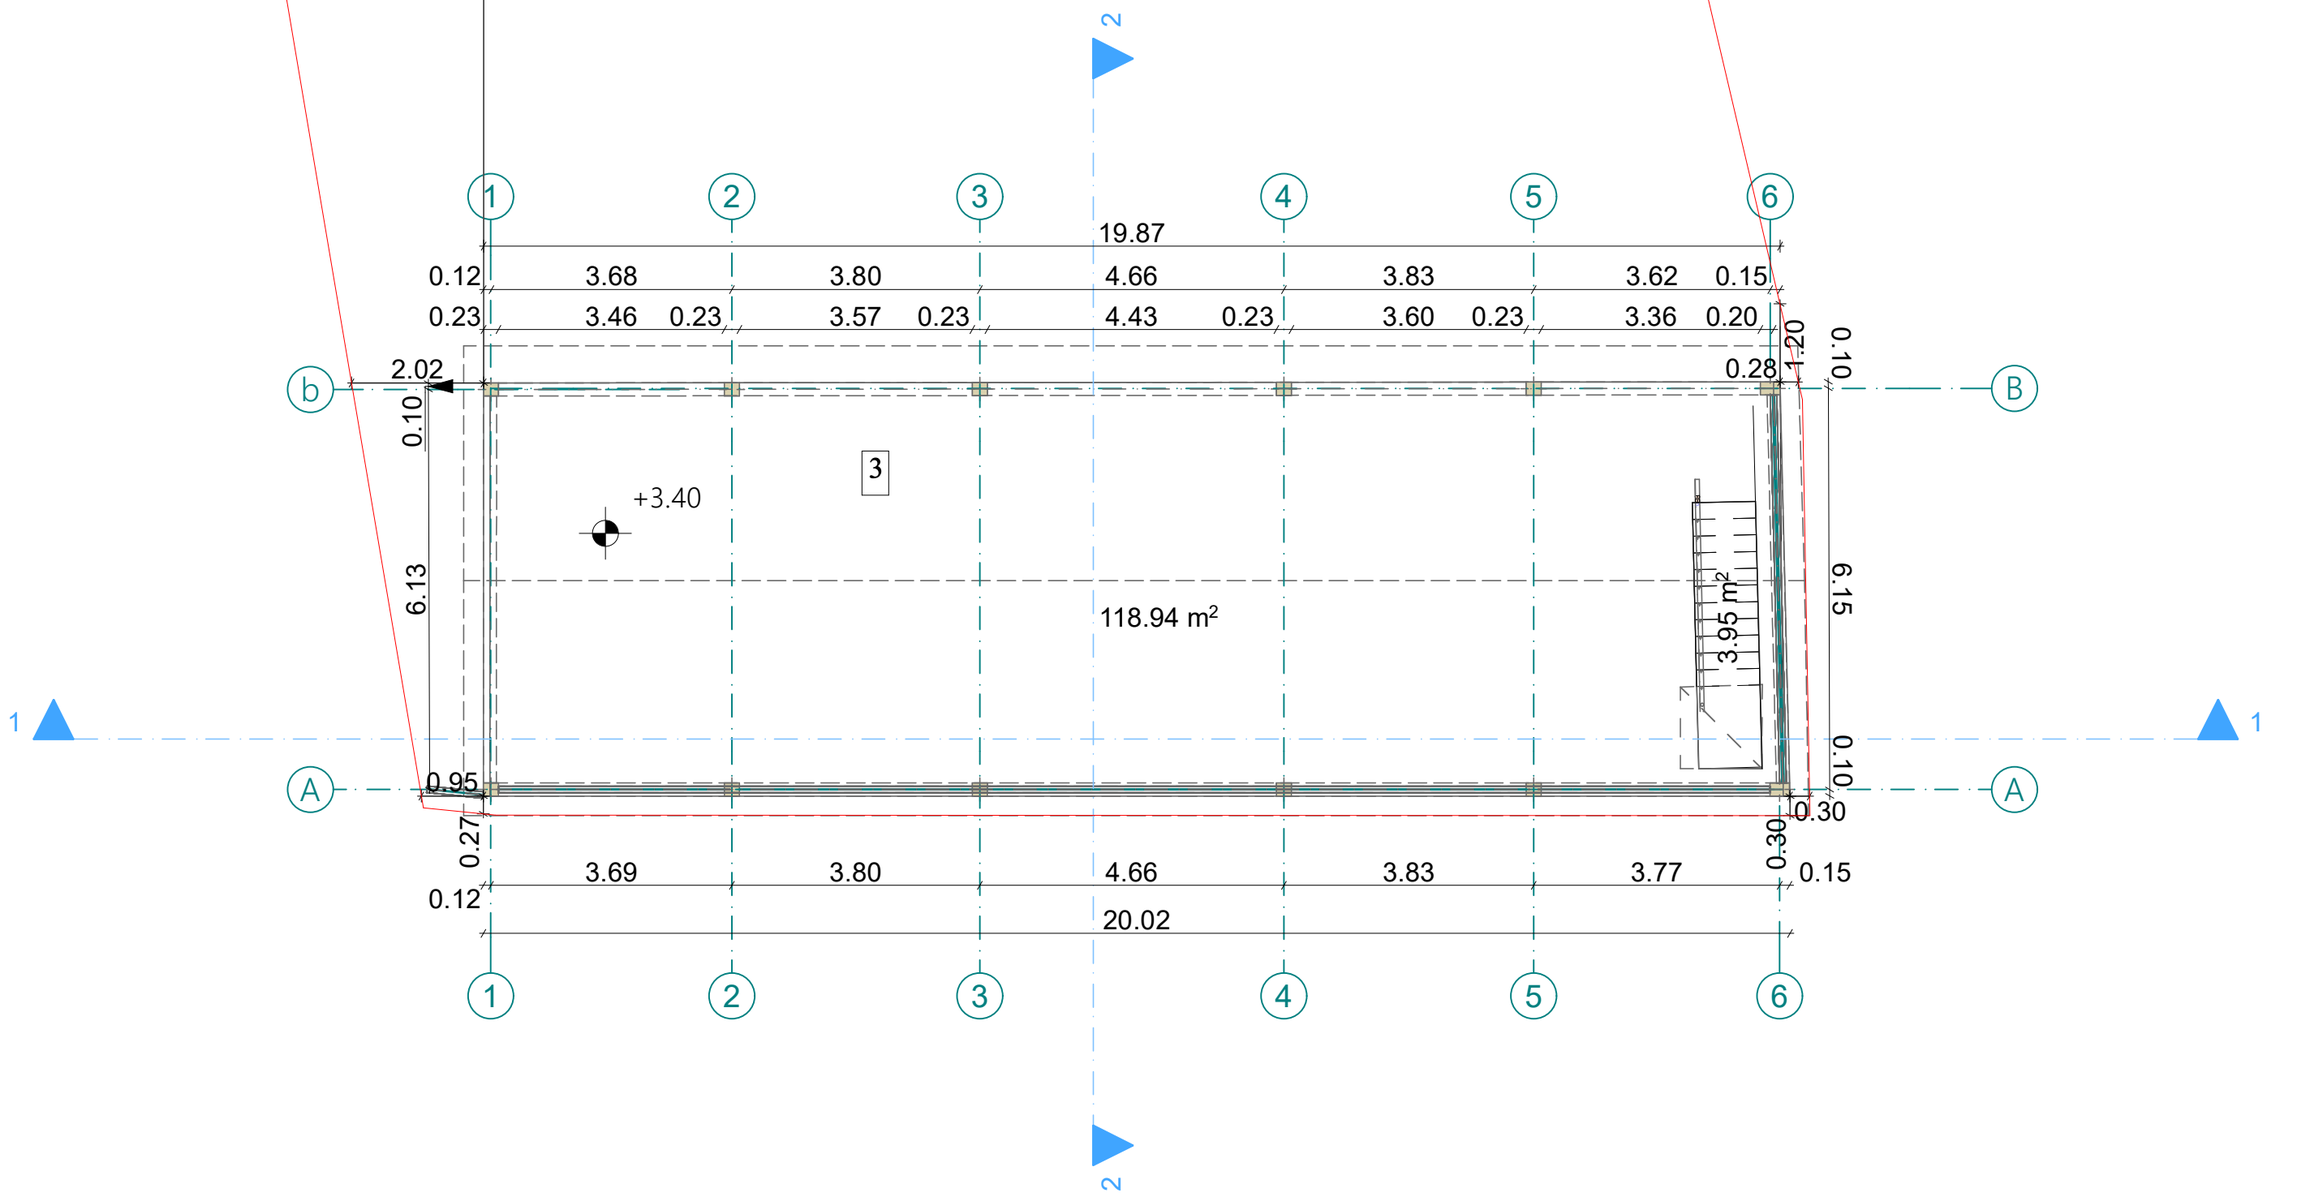

	ი/მ სალომე ბოჭორიშვილი ს/კ 01001038328		მისამართი: ქ. თბილისი, მუხიანი 2-ის დასახლება, გამარჯვების ქუჩა №2, ს.კ. 72.13.10.032 დამხმარე ტექნიკური ნაგებობა,პროექტის ცვლილება	
დირექტორი	ს. ბოჭორიშვილი		II სართულის გეგმა +3.40 ნიშნული	მასშტ. 1:100 / ფურც. / რაოდ.
არქიტექტორი	ს. ბოჭორიშვილი			
დამკვეთი	ტარიელ ვეზდენი			

II სართულის გეგმა
+3.40 ნიშნული

ექსპლიკაცია

3. გადახურული ტერასა(ვერანდა)

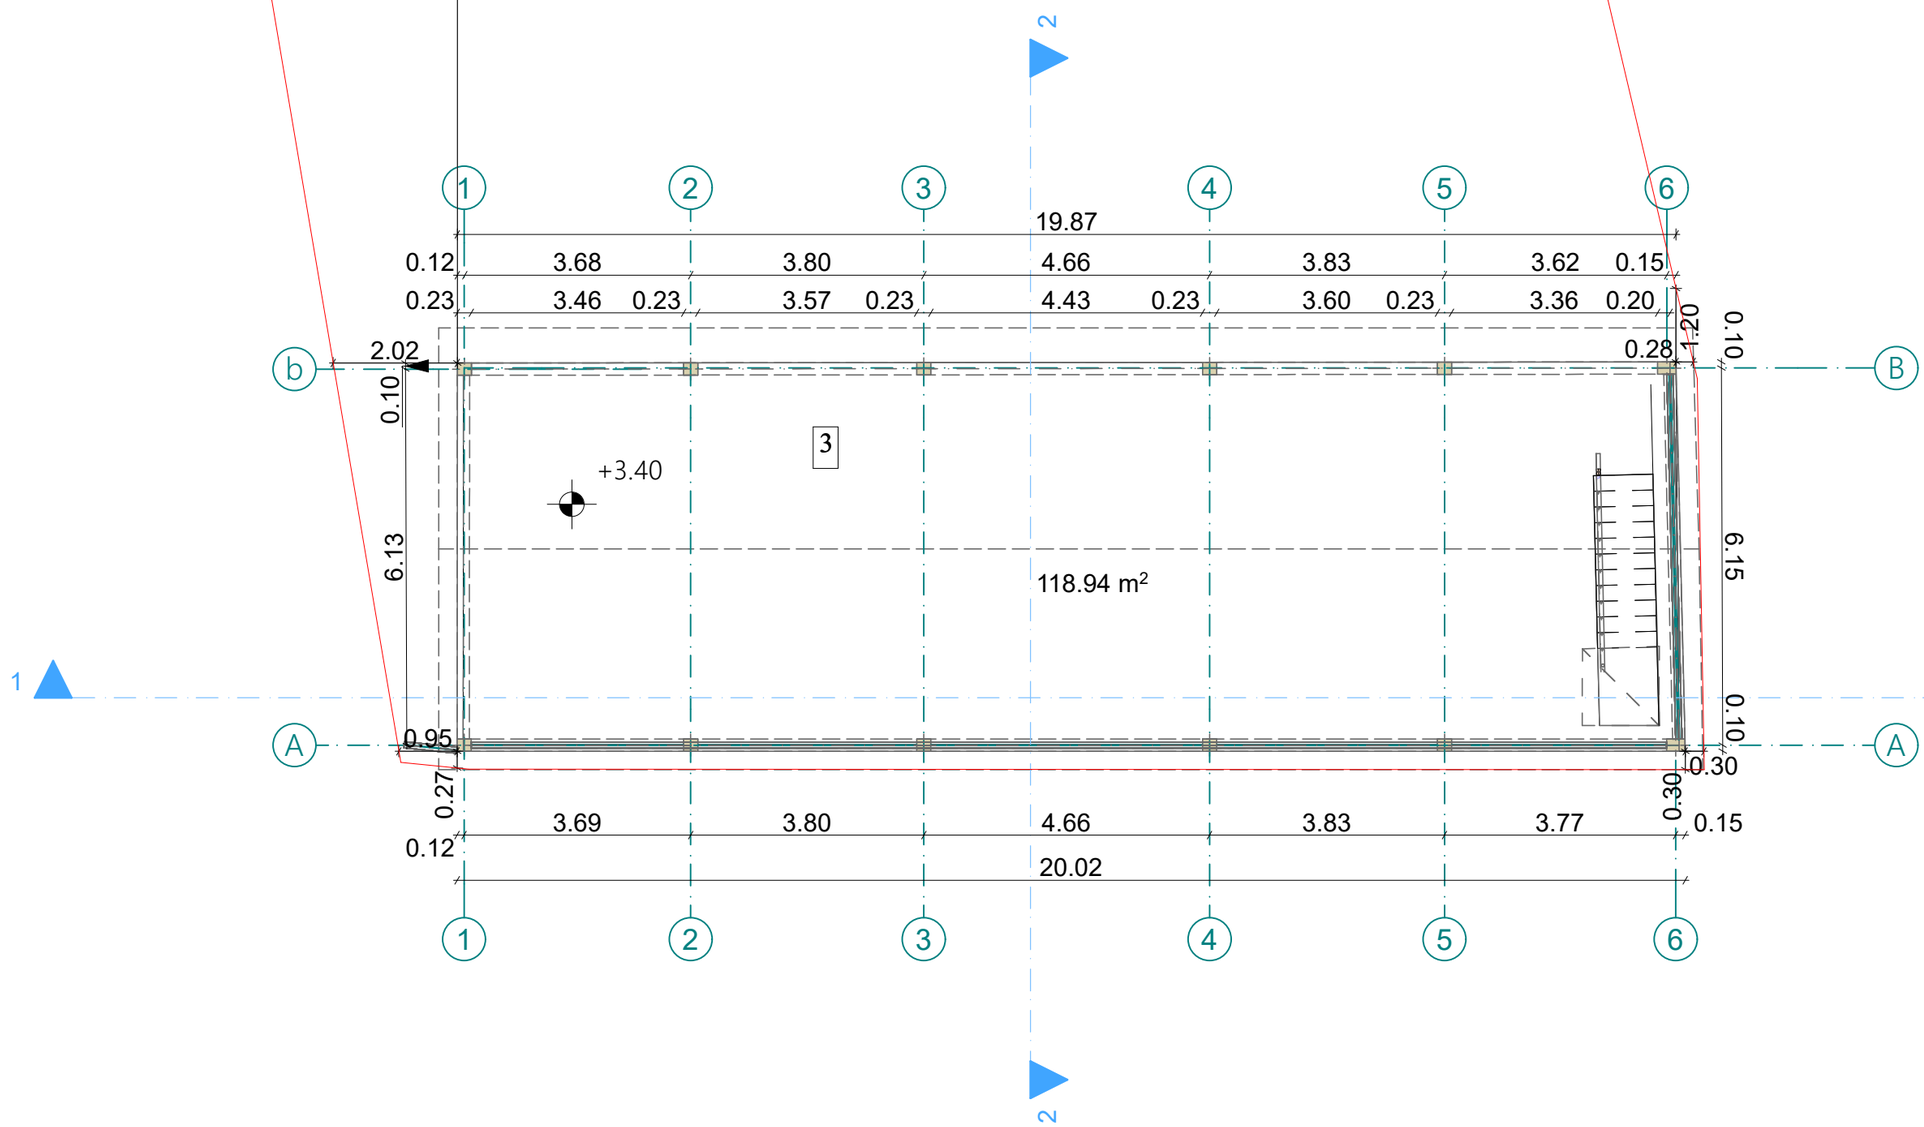

	ი/მ სალომე ბოჭორიშვილი ს/ა 01001038328		მისამართი: ქ. თბილისი, მუხიანი 2-ის დასახლება, გამარჯვების ქუჩა №2, ს.კ. 72.13.10.032 დამხმარე ტექნიკური ნაგებობა,პროექტის ცვლილება	
დირექტორი	ს. ბოჭორიშვილი		II სართულის გეგმა +3.40 ნიშნული	მას'შტ. 1:100 / ფურც. / რაოდ.
არქიტექტორი	ს. ბოჭორიშვილი			
დამკვეთი	ტარიელ ეზნდენი			

სახურავის გეგმა

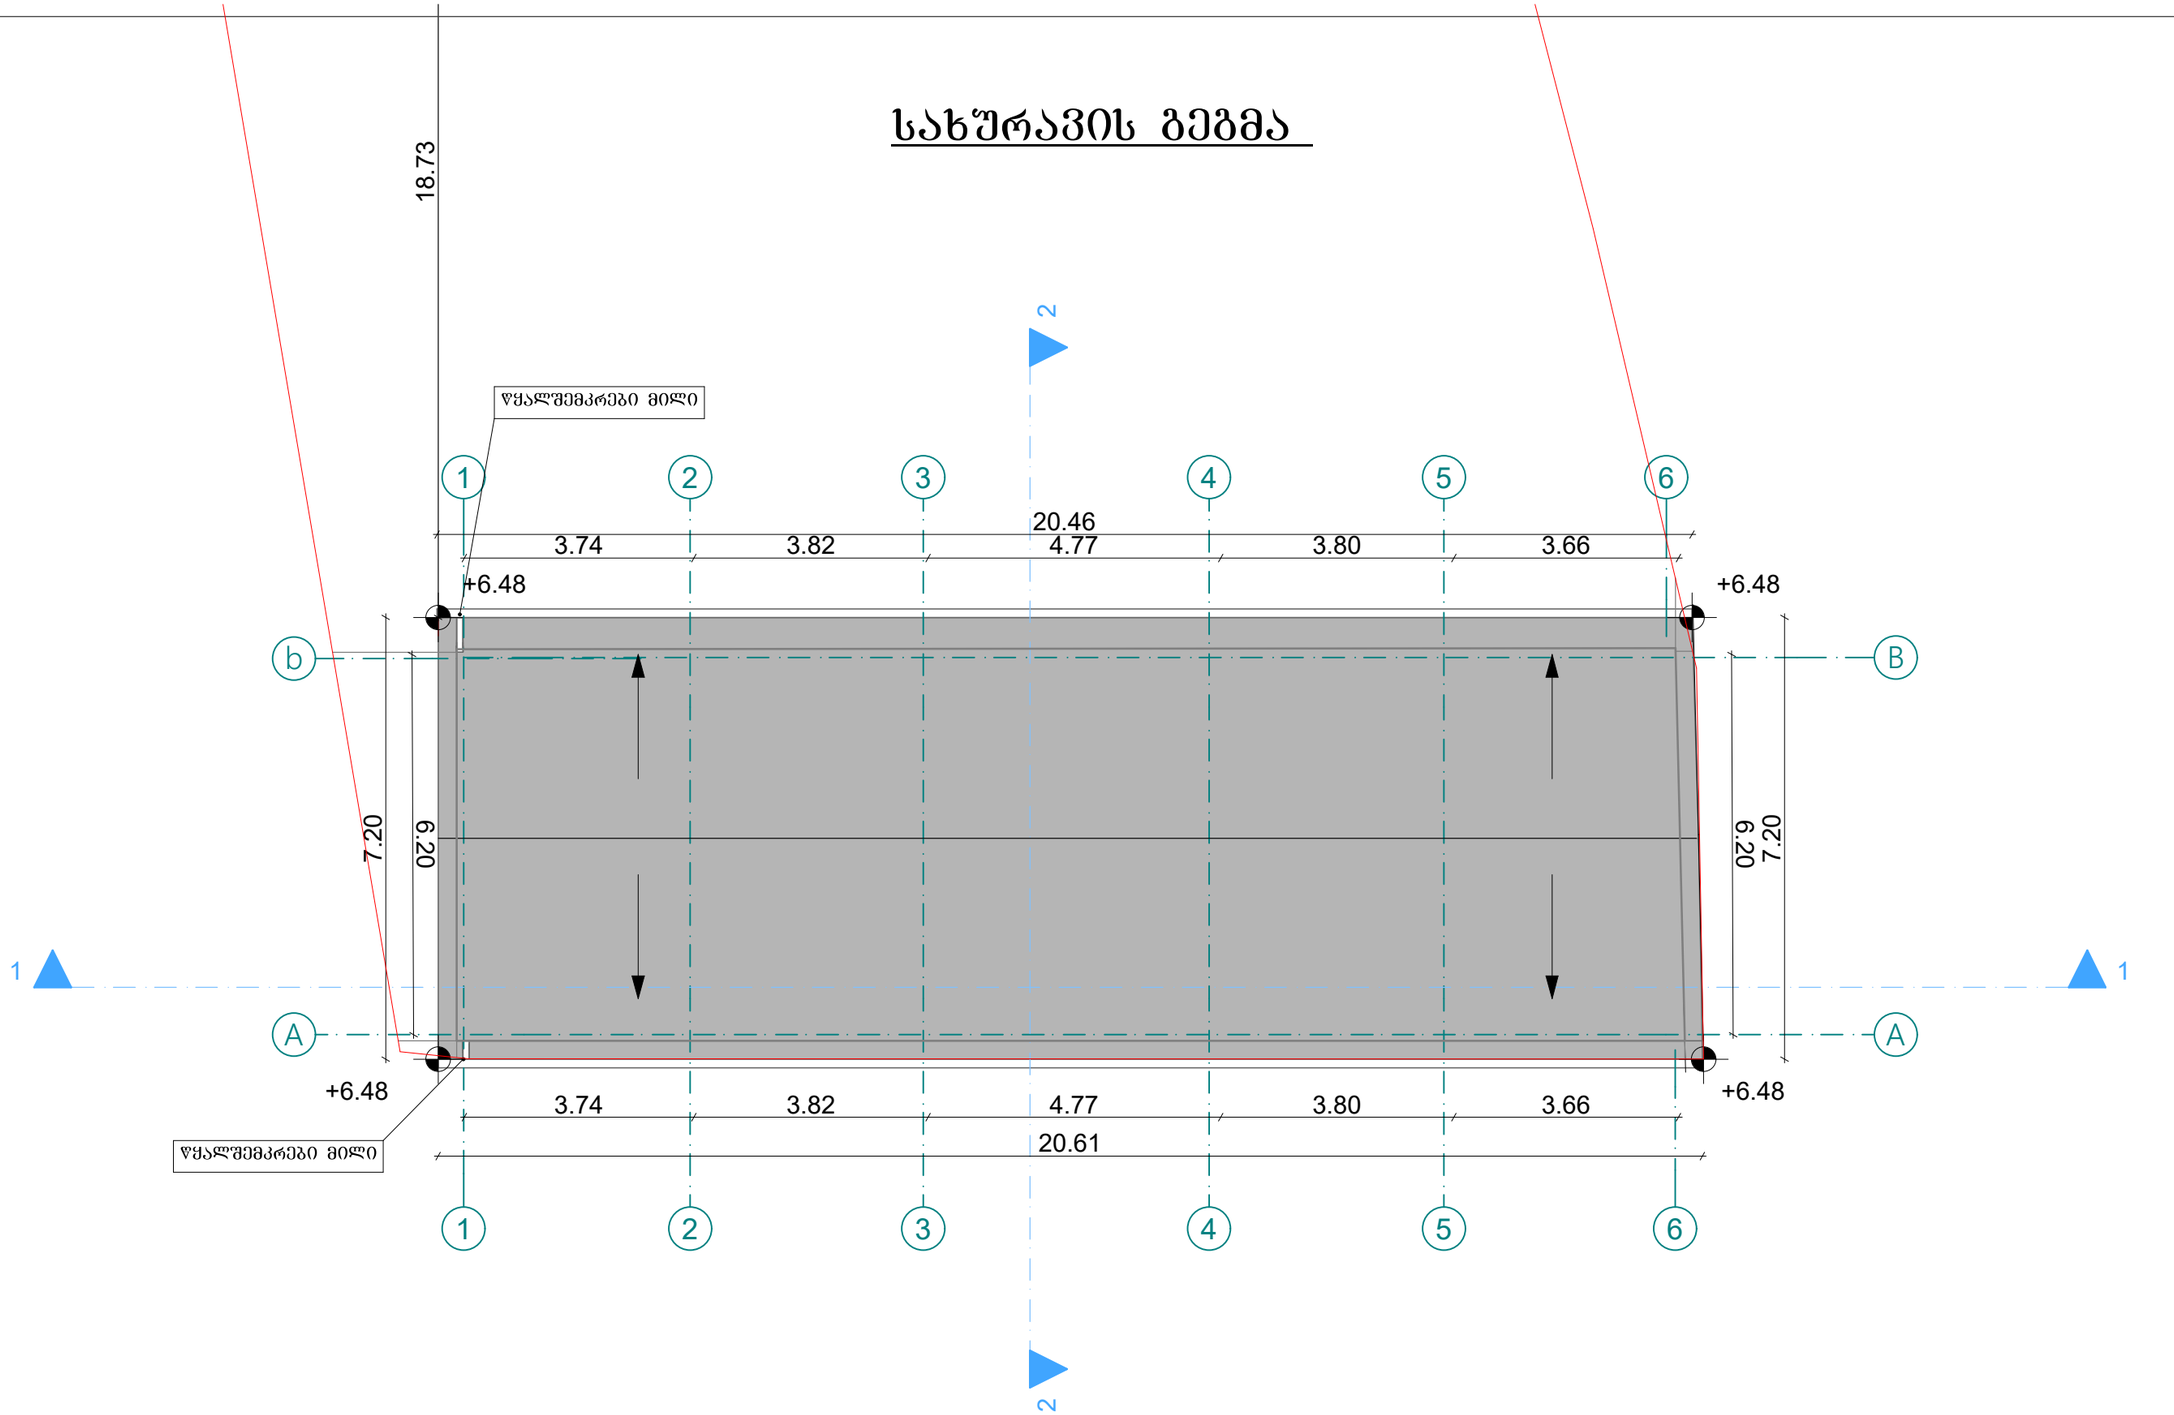

	ი/მ სალომე ბოჭორიშვილი ს/კ 01001038328		მისამართი: ქ. თბილისი, მუხიანი 2-ის დასახლება, გამარჯვების ქუჩა №2, ს.კ. 72.13.10.032 დამხმარე ტექნიკური ნაგებობა,პროექტის ცვლილება
დირექტორი	ს. ბოჭორიშვილი		სახურავის გეგმა
არქიტექტორი	ს. ბოჭორიშვილი		
დამკვეთი	ტარიელ ვეზდენი		

მას'შტ.	ფურც.	რაოდ.
1:100		

არსებული შენობა

კ1=161.79 კვ.მ.
კ2=323.58 კვ.მ.

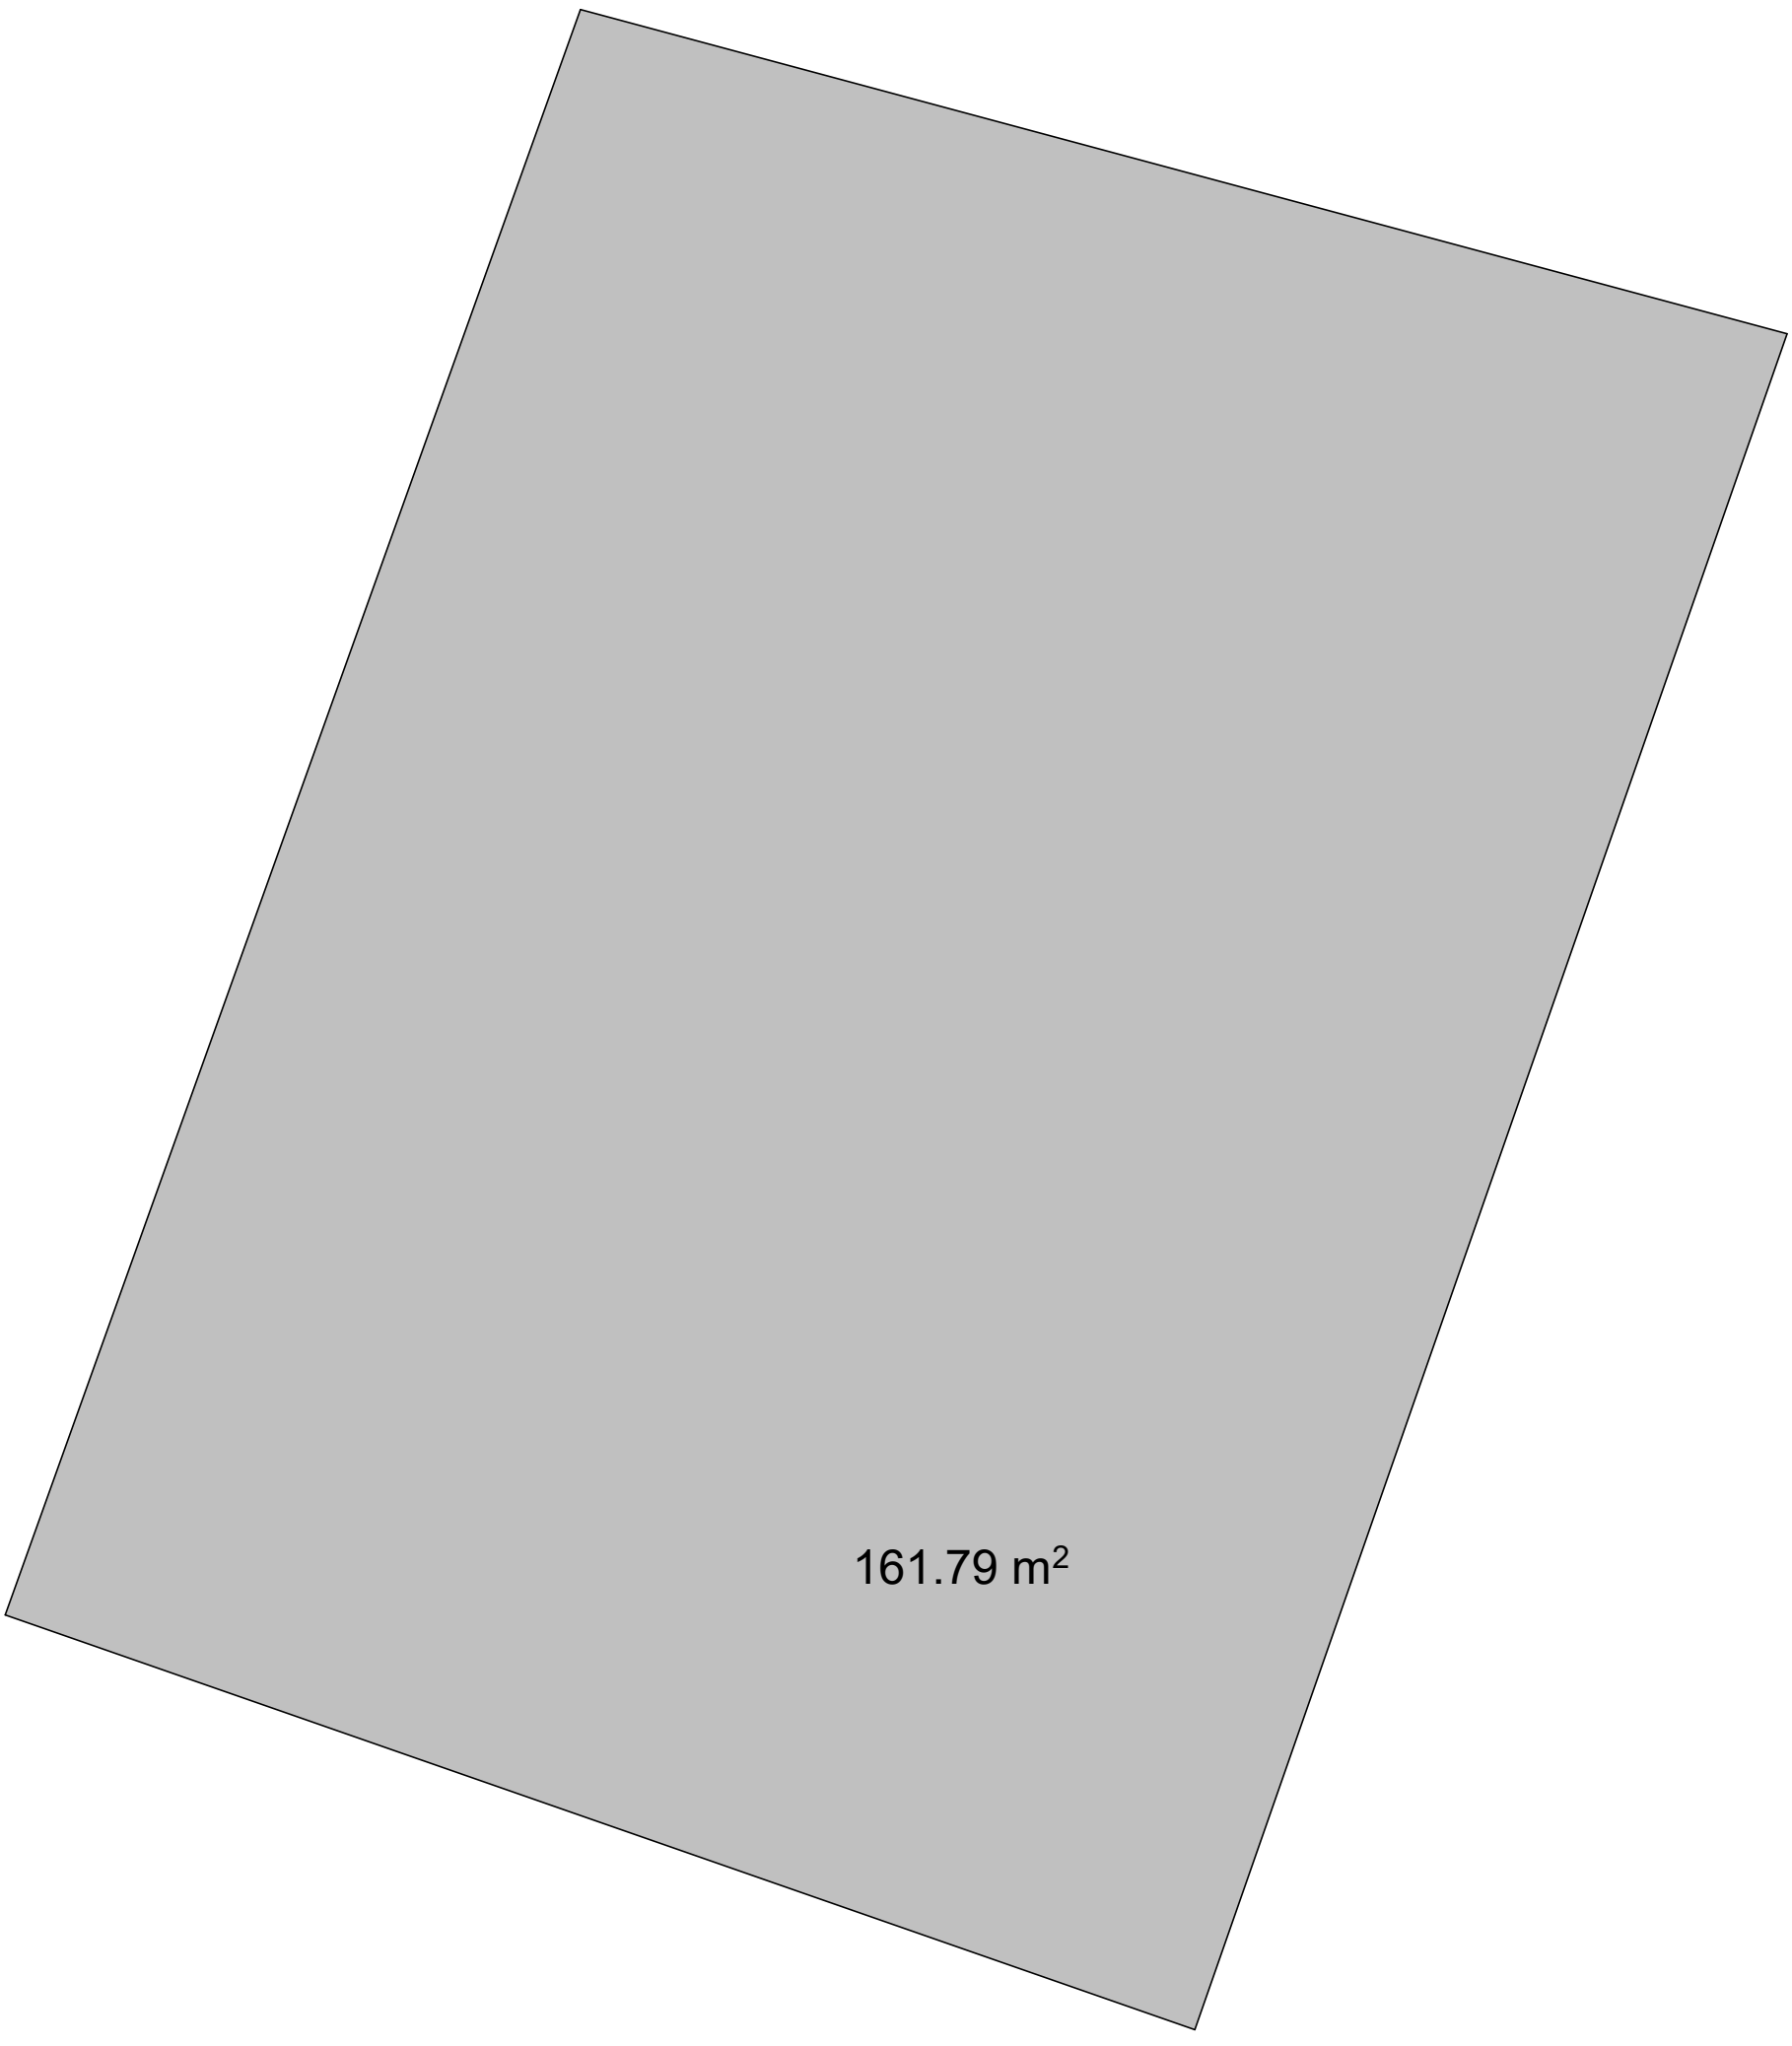

განაშენიანების ფართობი
253.88 მ²

I სართული

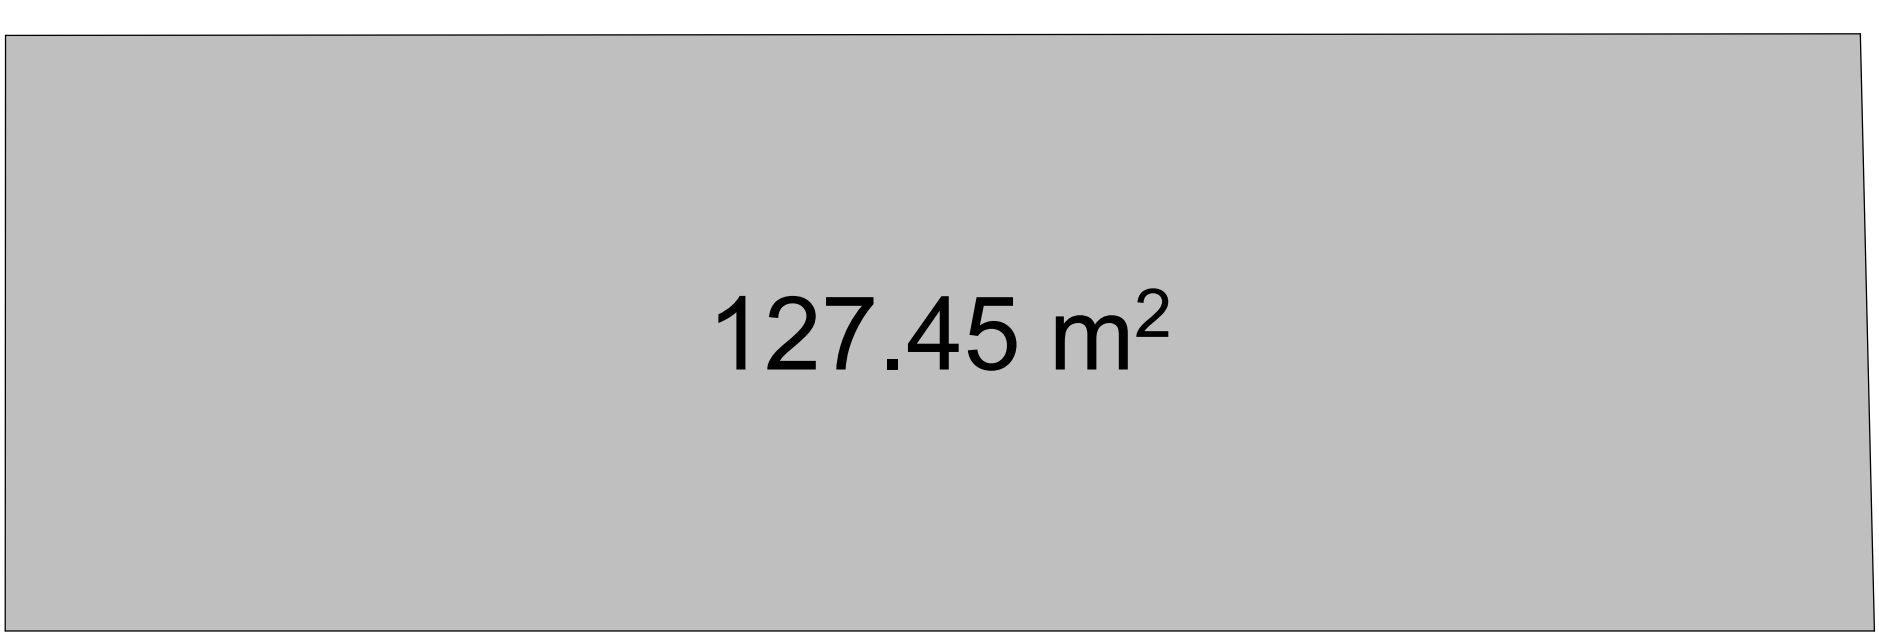

II სართული



კ1-ის საანგარიშო ფართობი 127.45+161.79=289.24/600=0.5

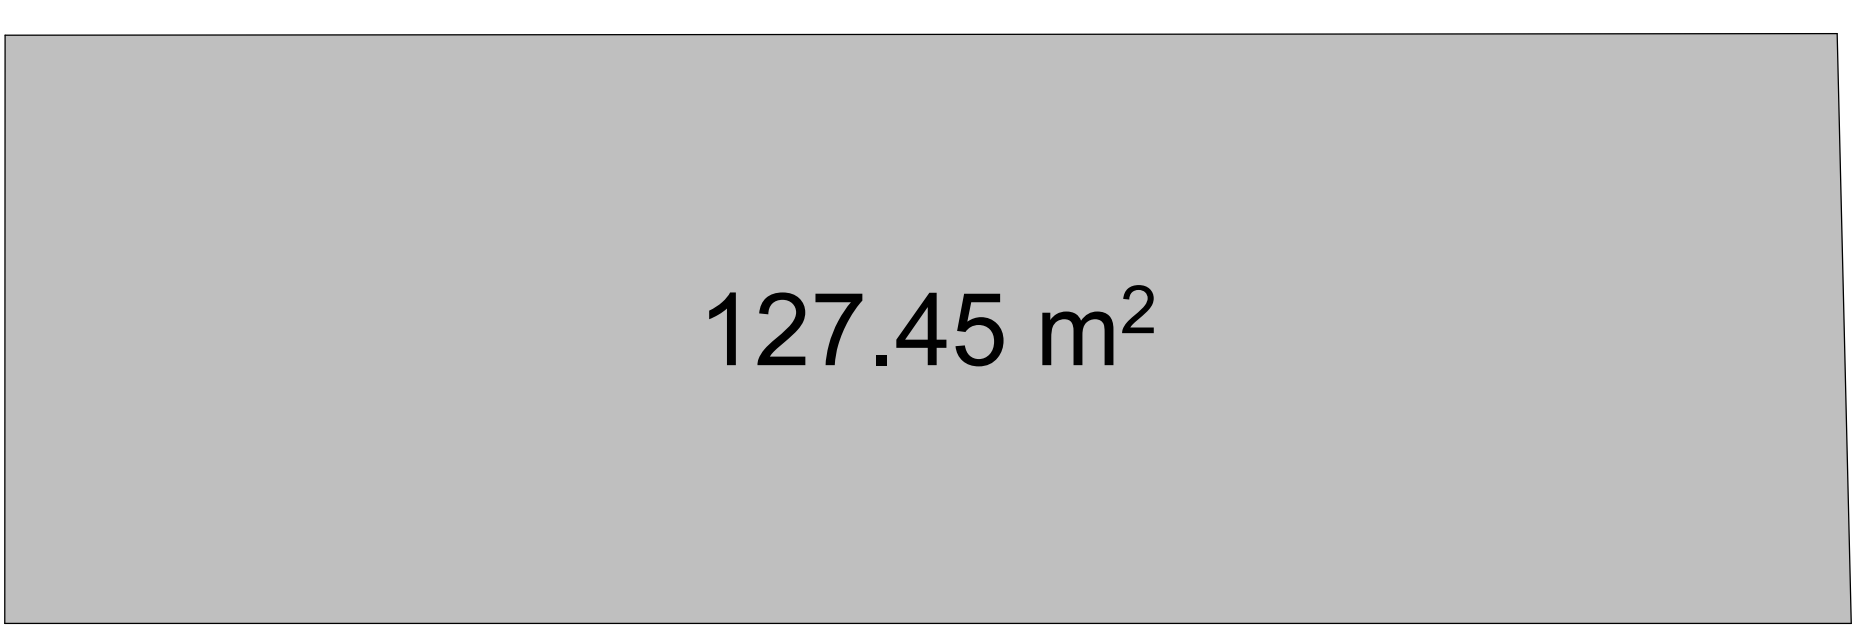

კ2-ის საანგარიშო ფართობი 42.57+323.58=366.15/600=0.6

II სართული 42.57 მ²

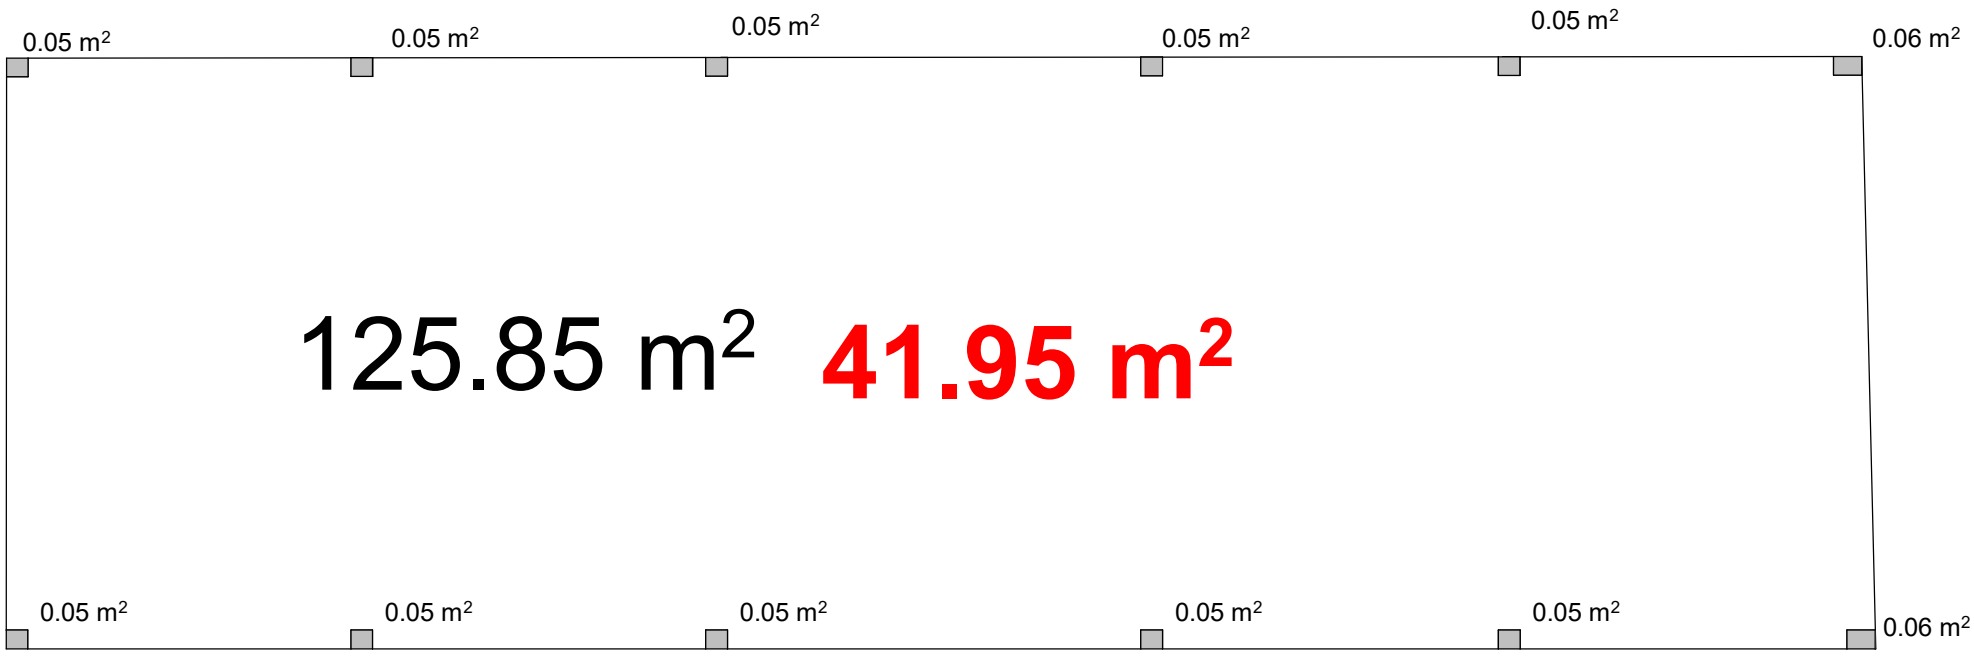

კვ-ის საანგარიშო ფართობი 226.39/600=0.4

