

ჭრილი 1-1

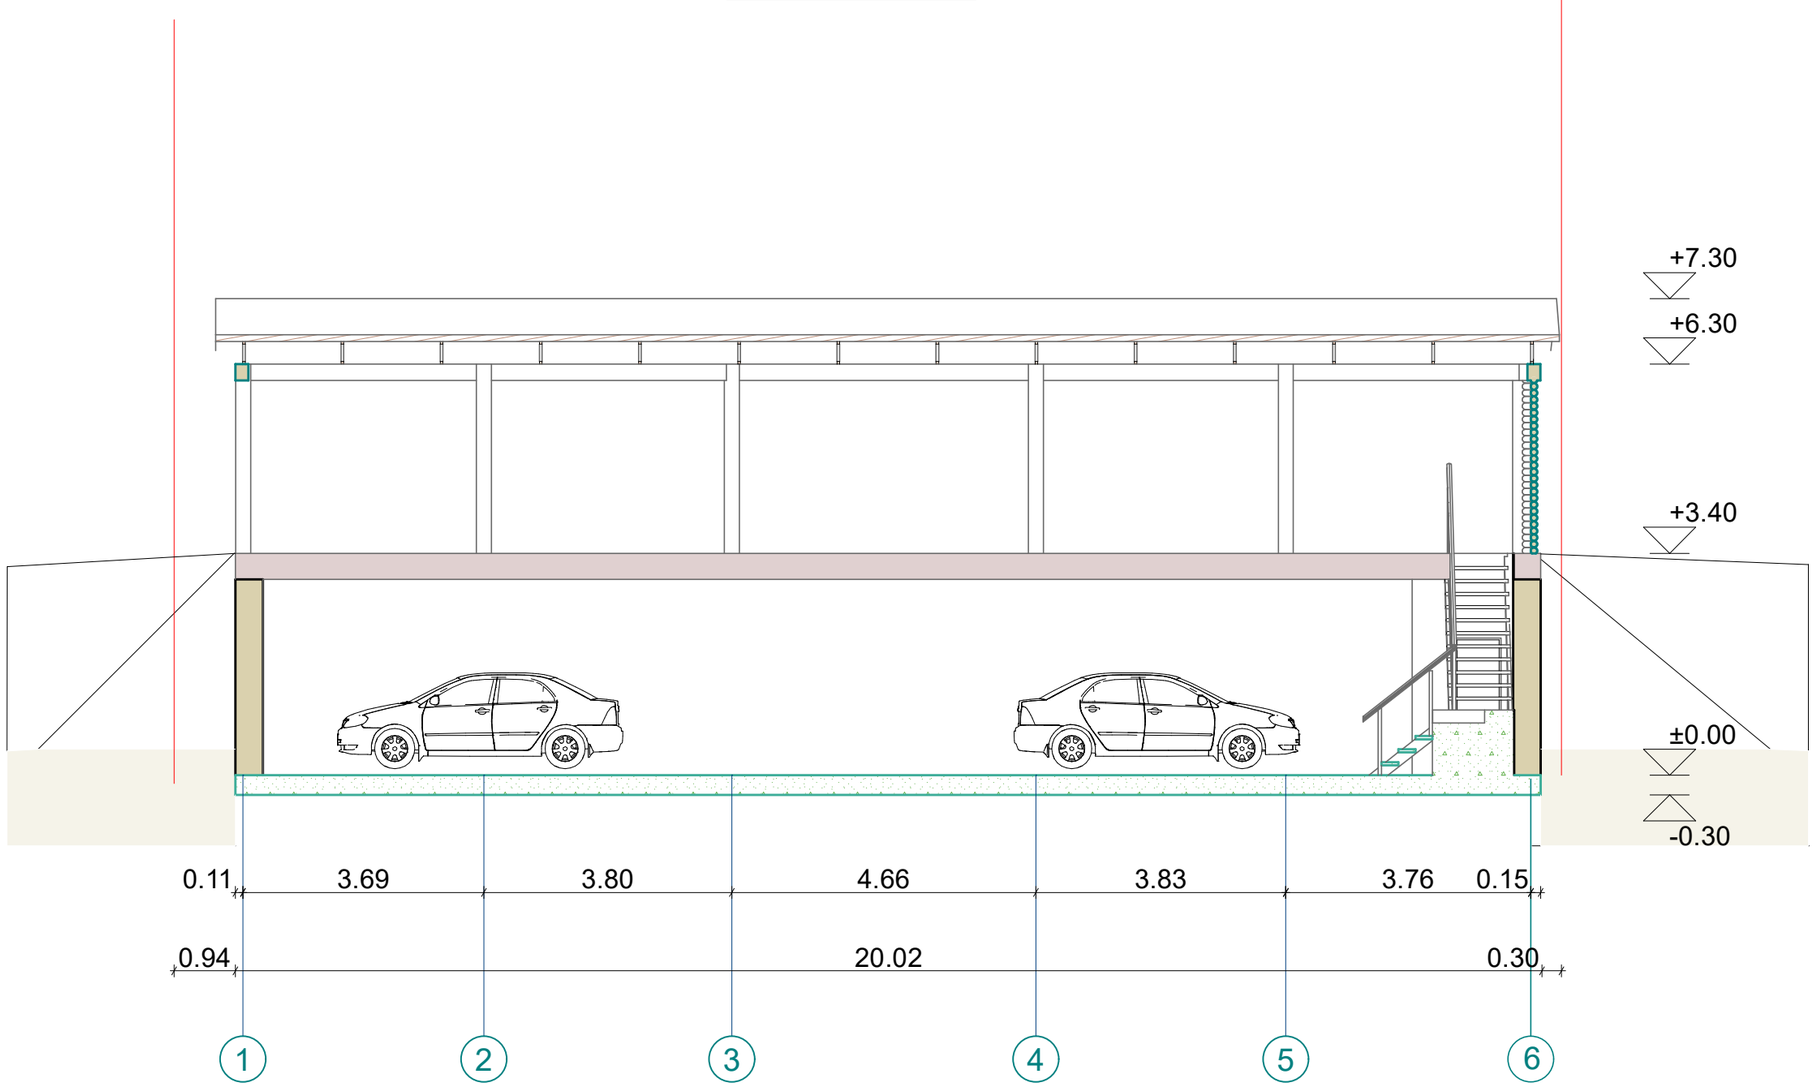

	ი/მ სალომე ბოჭორიშვილი ს/კ 01001038328		მისამართი: ქ. თბილისი, მუხიანი 2-ის დასახლება, გამარჯვების ქუჩა №2, ს.კ. 72.13.10.032 პროექტის ცვლილება, დამხმარე ტექნიკური ნაგებობა			
დირექტორი	ს. ბოჭორიშვილი		ჭრილი 1-1	მასშტ.	ფურც.	რაოდ.
არქიტექტორი	ს. ბოჭორიშვილი			1:100		
დამკვეთი	ტარიელ ვეზდენი					

ჭრილი 2-2

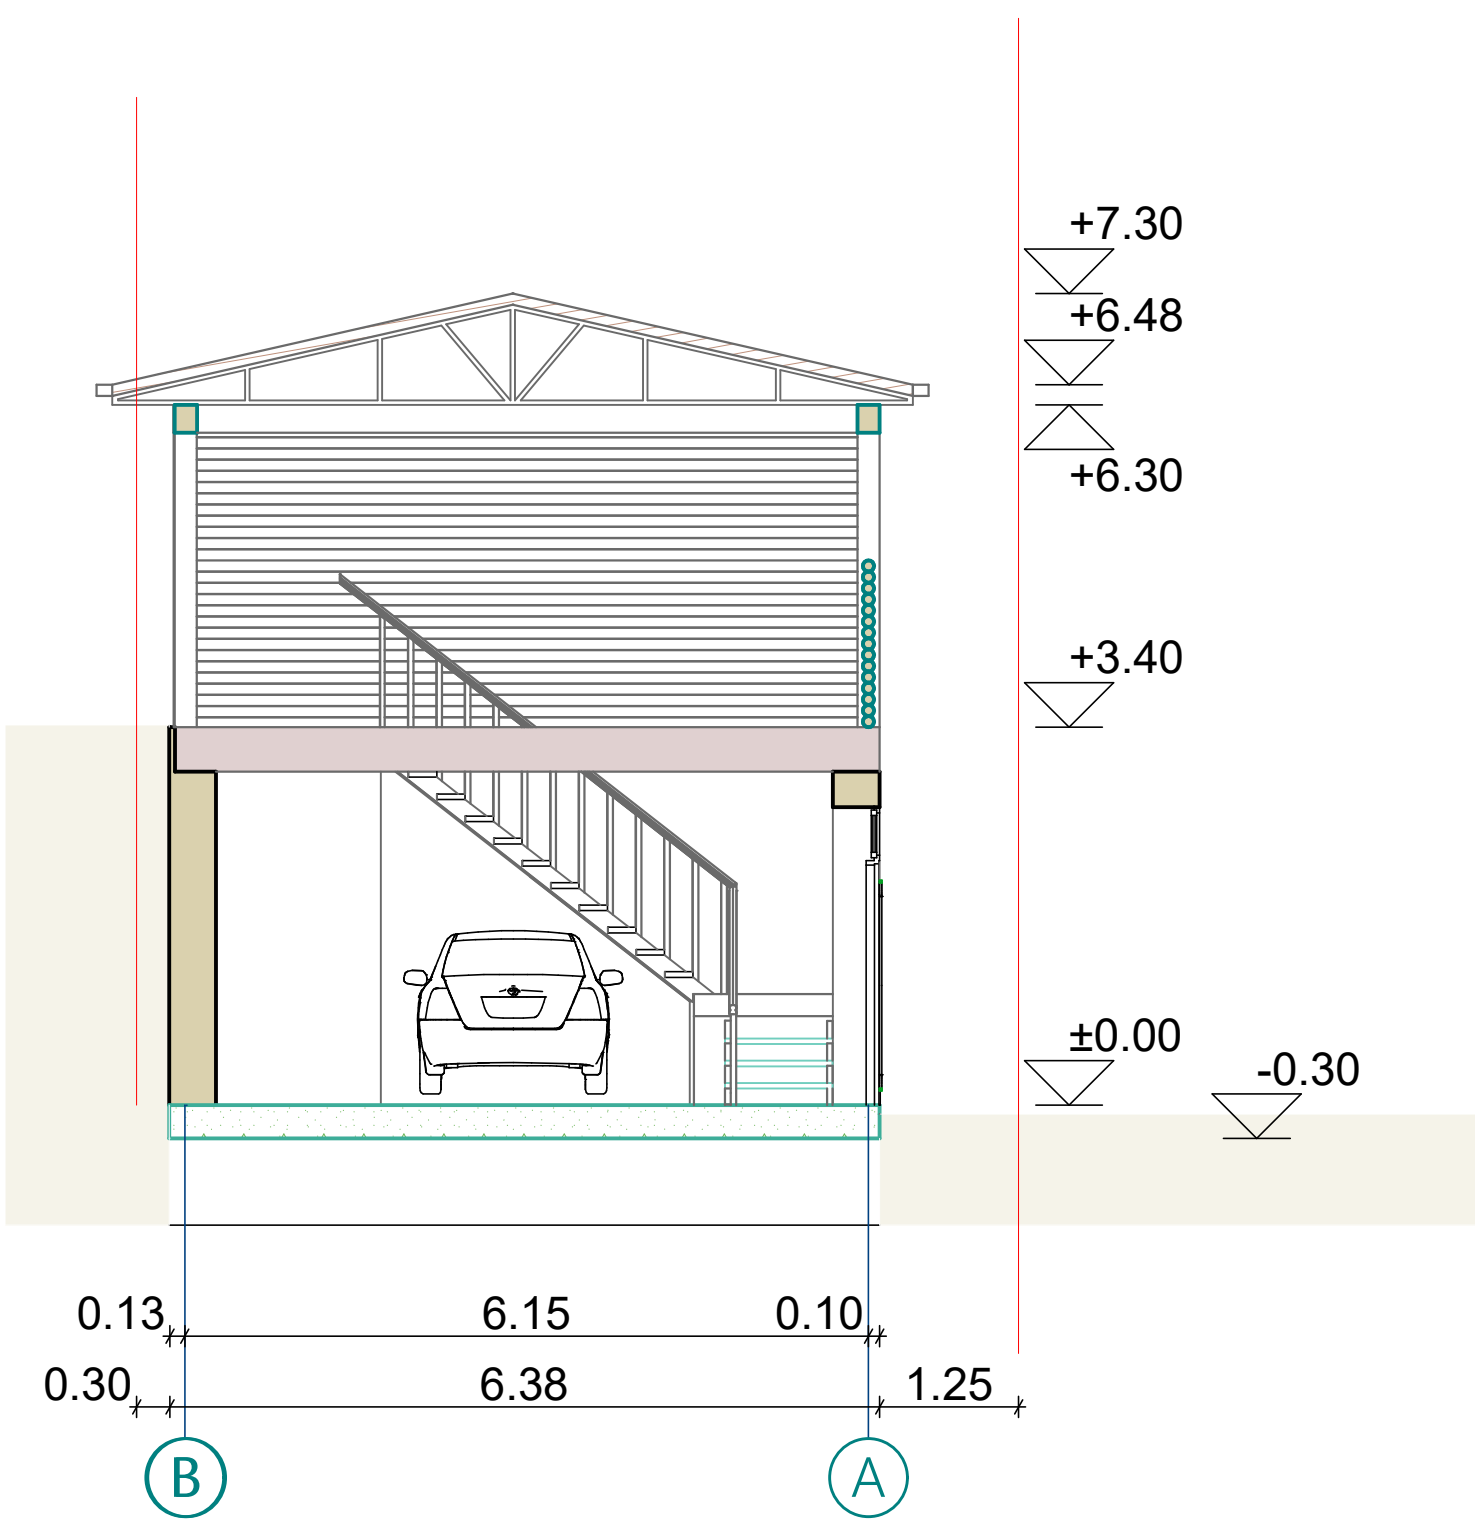

	ი/მ სალომე ბოჭორიშვილი ს/კ 01001038328		მისამართი: ქ. თბილისი, მუხიანი 2-ის დასახლება, გამარჯვების ქუჩა №2, ს.კ. 72.13.10.032 დამხმარე ტექნიკური ნაგებობა,პროექტის ცვლილება			
დირექტორი	ს. ბოჭორიშვილი		ჭრილი 2-2	მასშტ.	ფურც.	რაოდ.
არქიტექტორი	ს. ბოჭორიშვილი			1:100		
დამკვეთი	ტარიელ ვეზდენი					