

ექსპლიკაცია

ნახაზის სახელწოდება:

ინდივიდუალური ერთბინიანი საცხოვრებელი სახლი

ს.კ:01.11.03.010.211

მის: ქ.თბილისი, ქუჩა ანდრონიკაშვილი, I შესახვევი, N70

დირექტორი		ვ.გაი
არქიტექტორი		ნ.ჯინჯიხაძე
არქიტექტორი		
დამკვეთი		ლ.ცარციძე
მასშტაბი	ფურცელი	თარიღი
1:100		2026 წ

შ.პ.ს ქალაქი

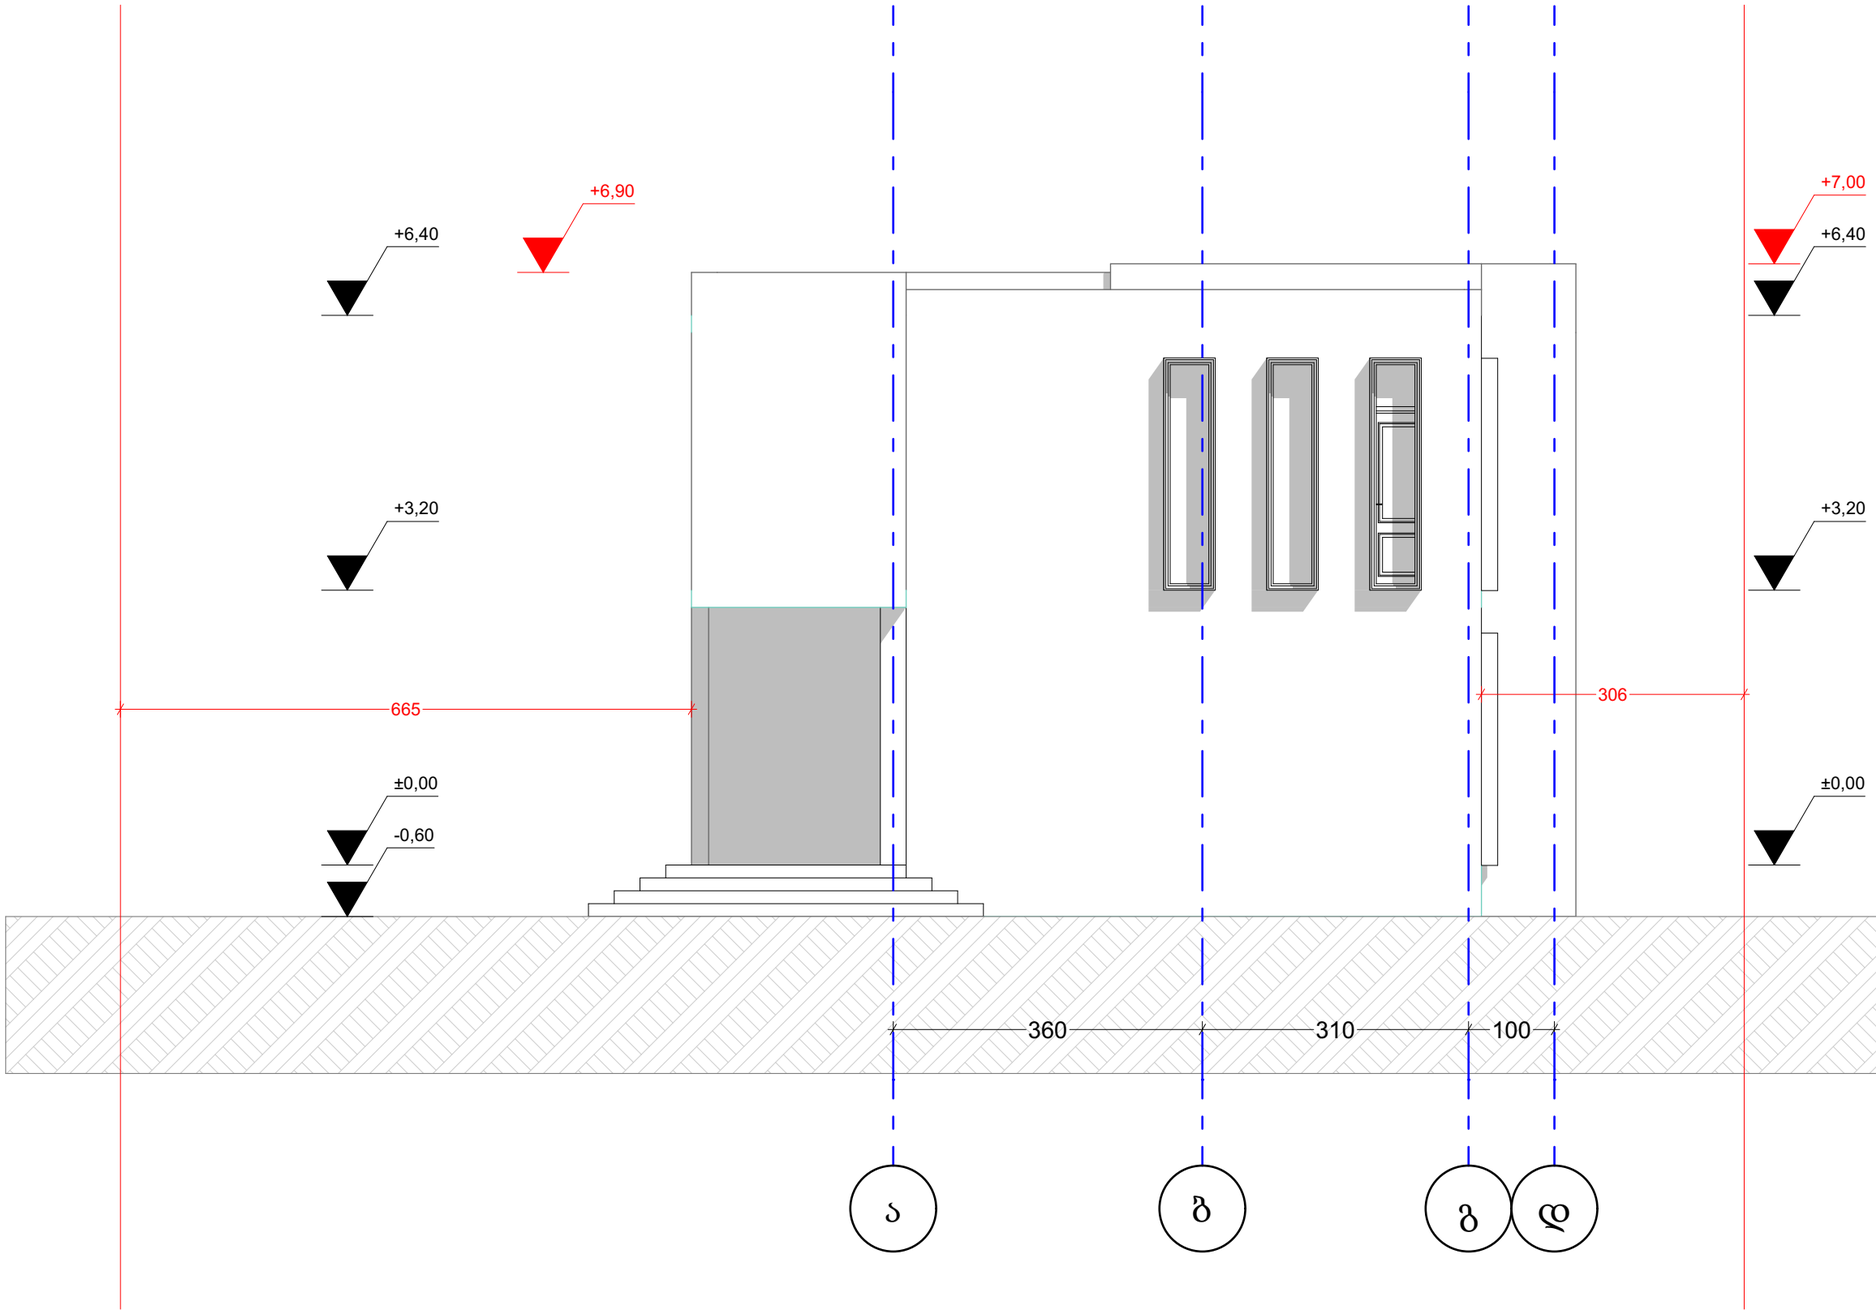

ექსპლიკაცია

ნახაზის სახელწოდება:

ინდივიდუალური ერთბინიანი საცხოვრებელი სახლი

ს.კ:01.11.03.010.211

მის: ქ.თბილისი, ქუჩა ანდრონიკაშვილი, I შესახვევი, N70

დირექტორი		ვ.გაი
არქიტექტორი		ნ.ჯინჯიხაძე
არქიტექტორი		
დამკვეთი		ლ.ცარციძე
მასშტაბი	ფურცელი	თარიღი
1:100		2026 წ

შ.პ.ს ქალაქი

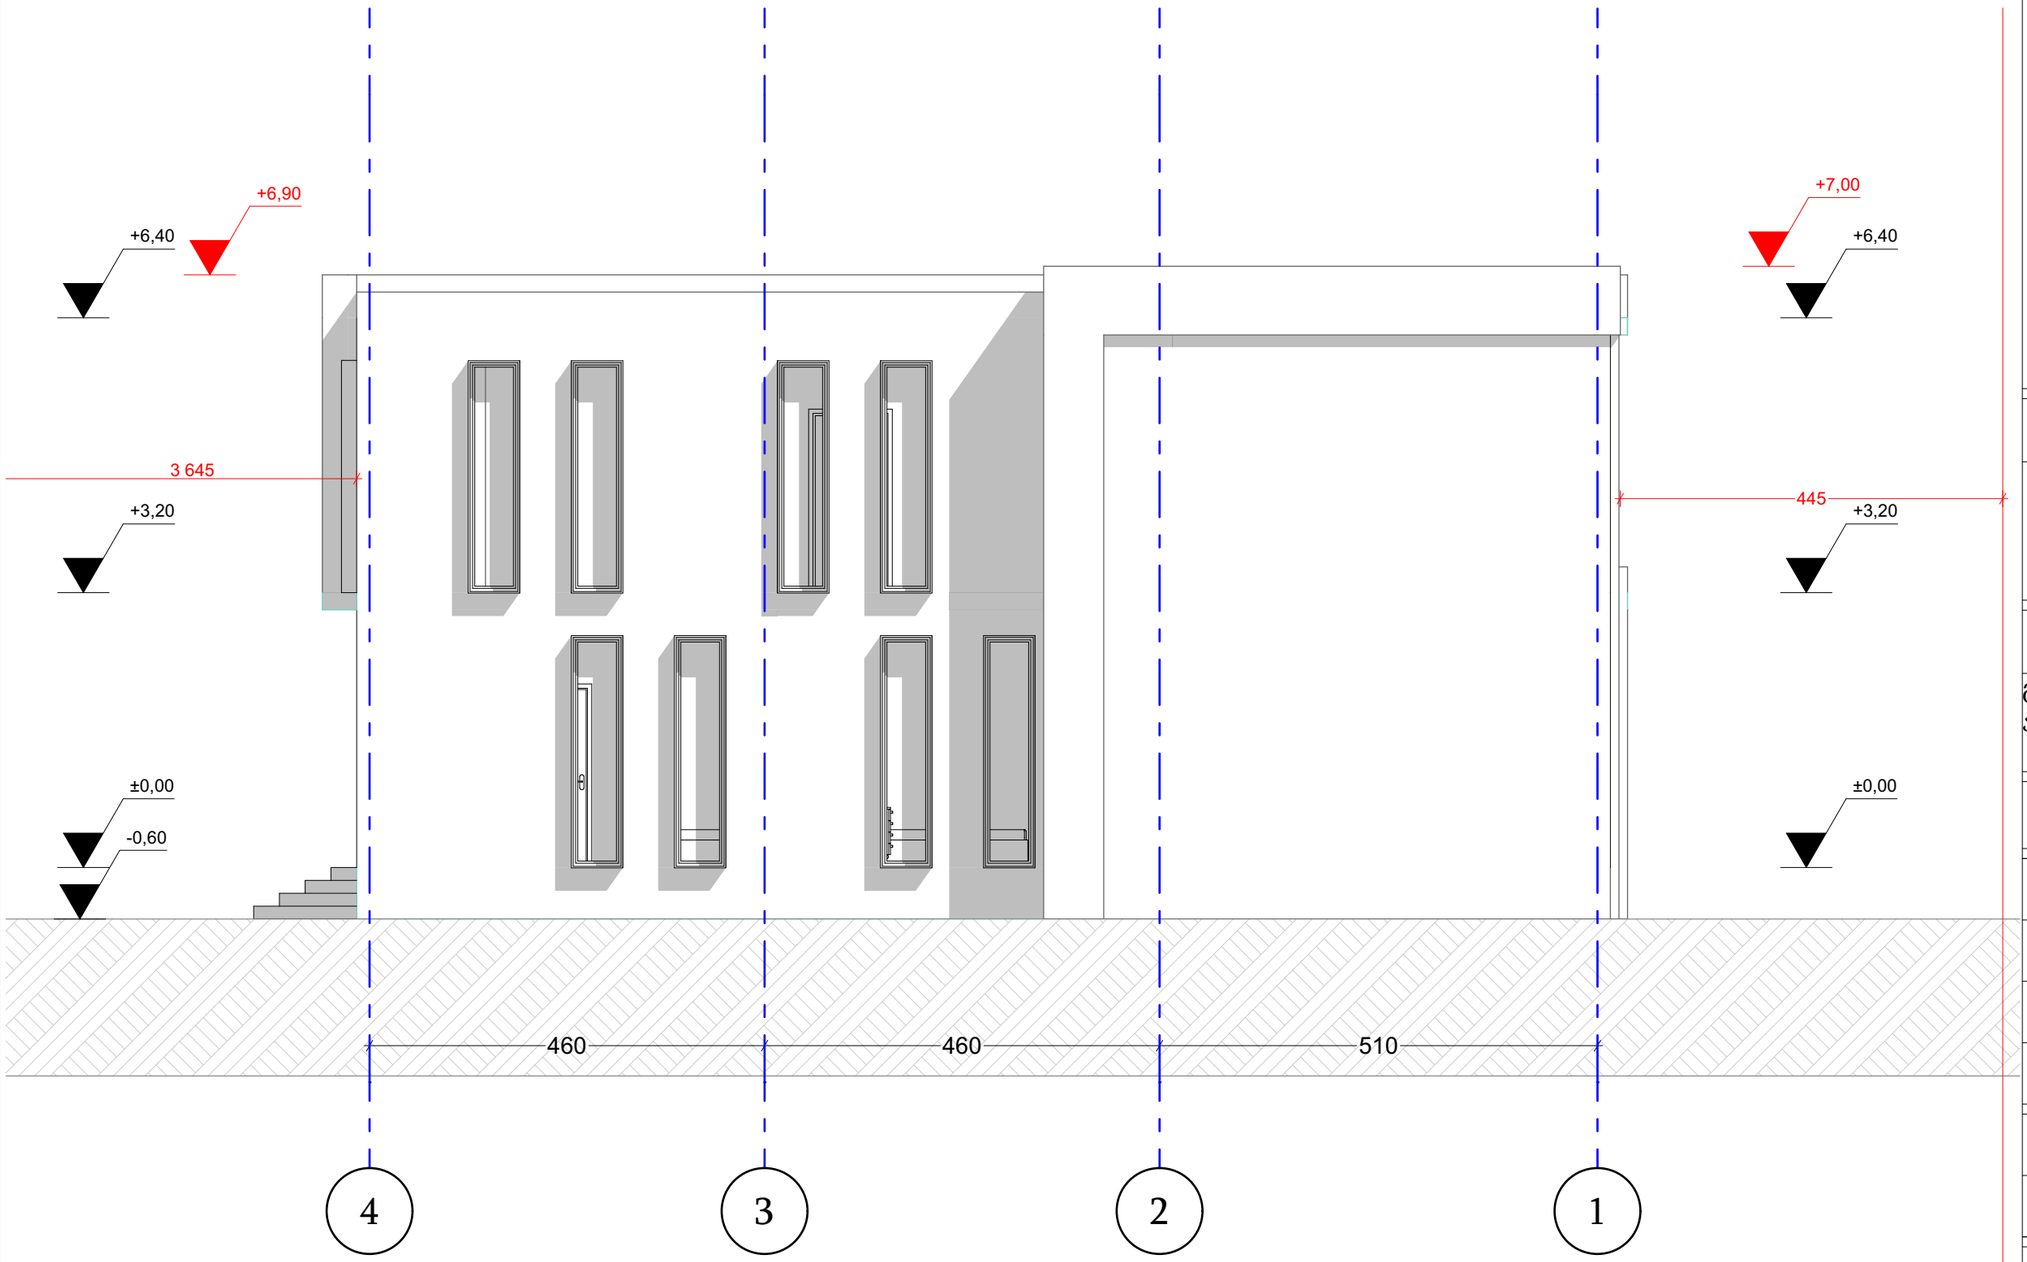

ექსპლიკაცია

ნახაზის სახელწოდება:

ინდივიდუალური ერთბინიანი საცხოვრებელი სახლი

ს.კ:01.11.03.010.211

მის: ქ.თბილისი, ქუჩა ანდრონიკაშვილი, I შესახვევი, N70

დირექტორი		ვ.გაი
არქიტექტორი		ნ.ჯინჯიხაძე
არქიტექტორი		
დამკვეთი		ლ.ცარციძე
მასშტაბი	ფურცელი	თარიღი
1:100		2026 წ

შ.პ.ს ქალაქი

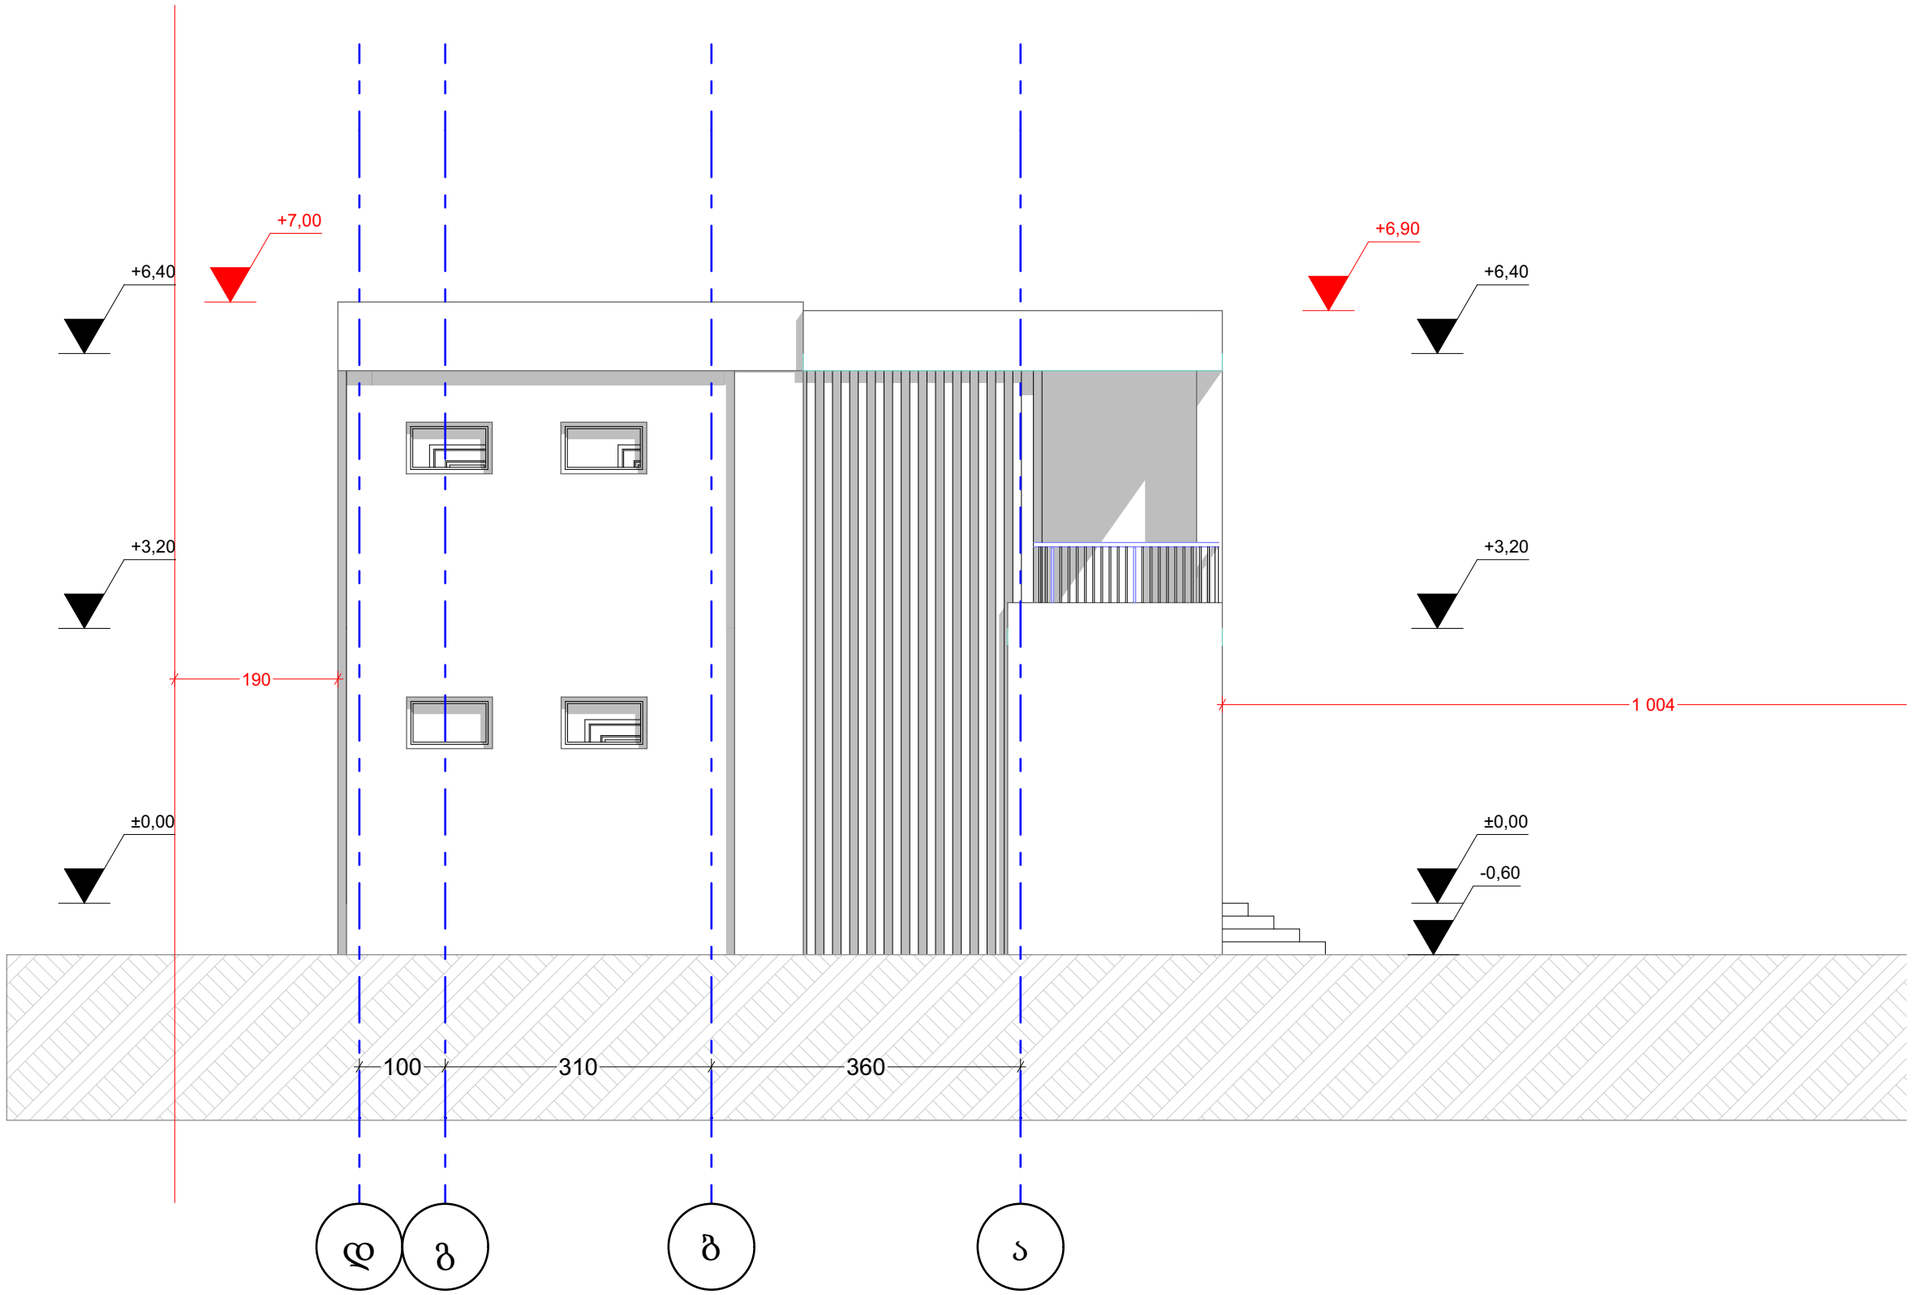

ექსპლიკაცია

ნახაზის სახელწოდება:

ინდივიდუალური ერთბინიანი საცხოვრებელი სახლი

ს.კ:01.11.03.010.211

მის: ქ.თბილისი, ქუჩა ანდრონიკაშვილი, I შესახვევი, N70

დირექტორი		ვ.გაი
არქიტექტორი		ნ.ჭინჭიხაძე
არქიტექტორი		
დამკვეთი		ო.ცარციძე
მასშტაბი	ფურცელი	თარიღი
1:100		2026 წ

შ.პ.ს ქალაქი

1-4 ღერძებში

180X270 შავი ალუმინის ჩარჩოთი - 2 ც.

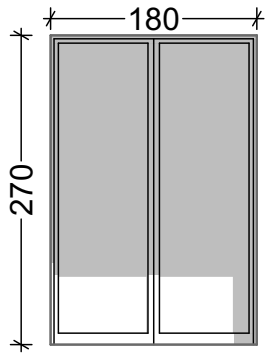

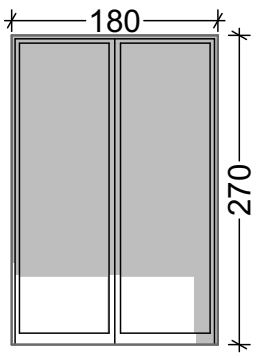

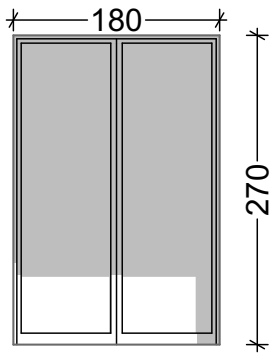

270X270 შავი ალუმინის ჩარჩოთი - 3 ც.

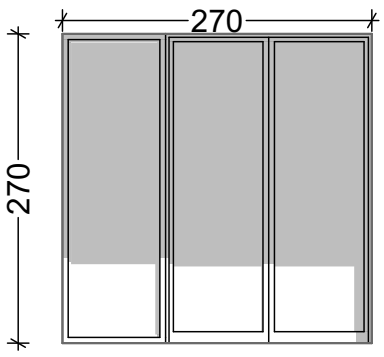

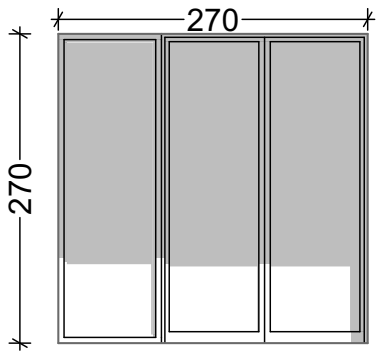

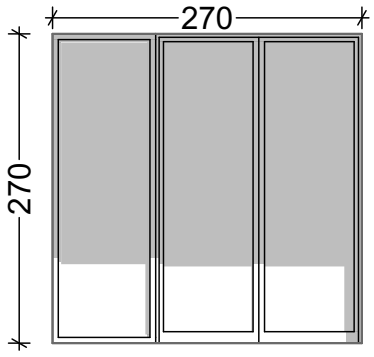

ა-დ ღერძებში

60X270 შავი ალუმინის ჩარჩოთი - 3 ც.

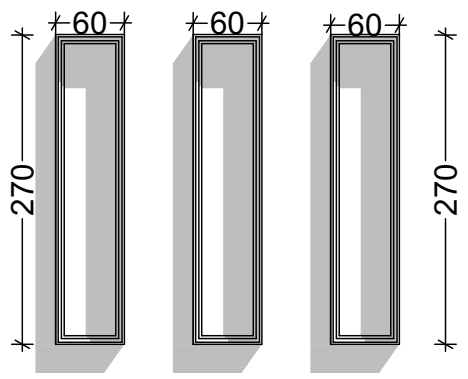

4-1 ღერძებში

60X270 შავი ალუმინის ჩარჩოთი - 8 ც.

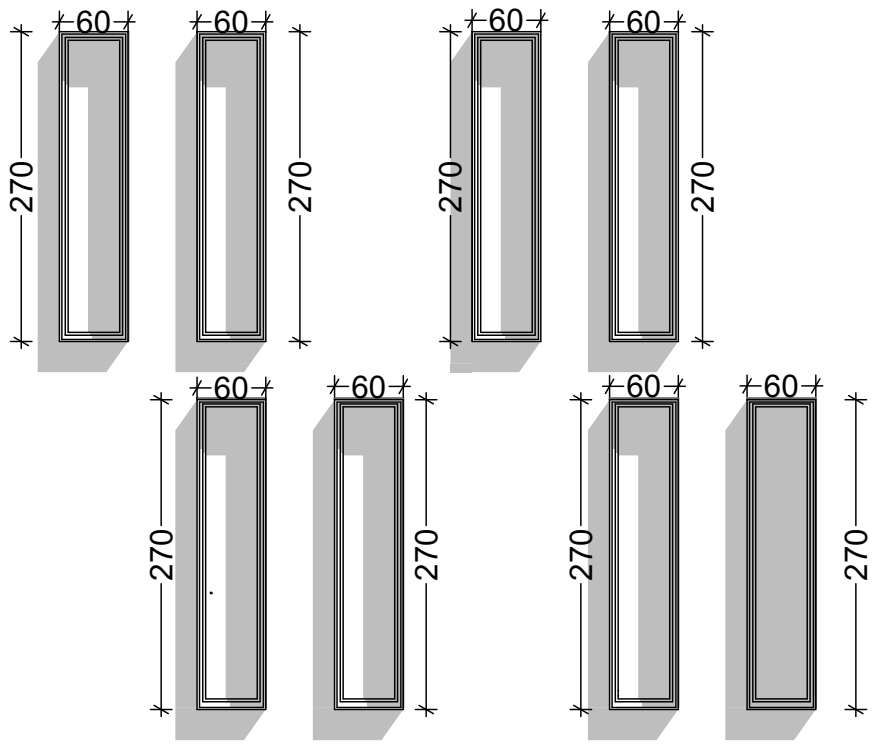

დ-ა ღერძებში

60X100 შავი ალუმინის ჩარჩოთი - 4 ც.

