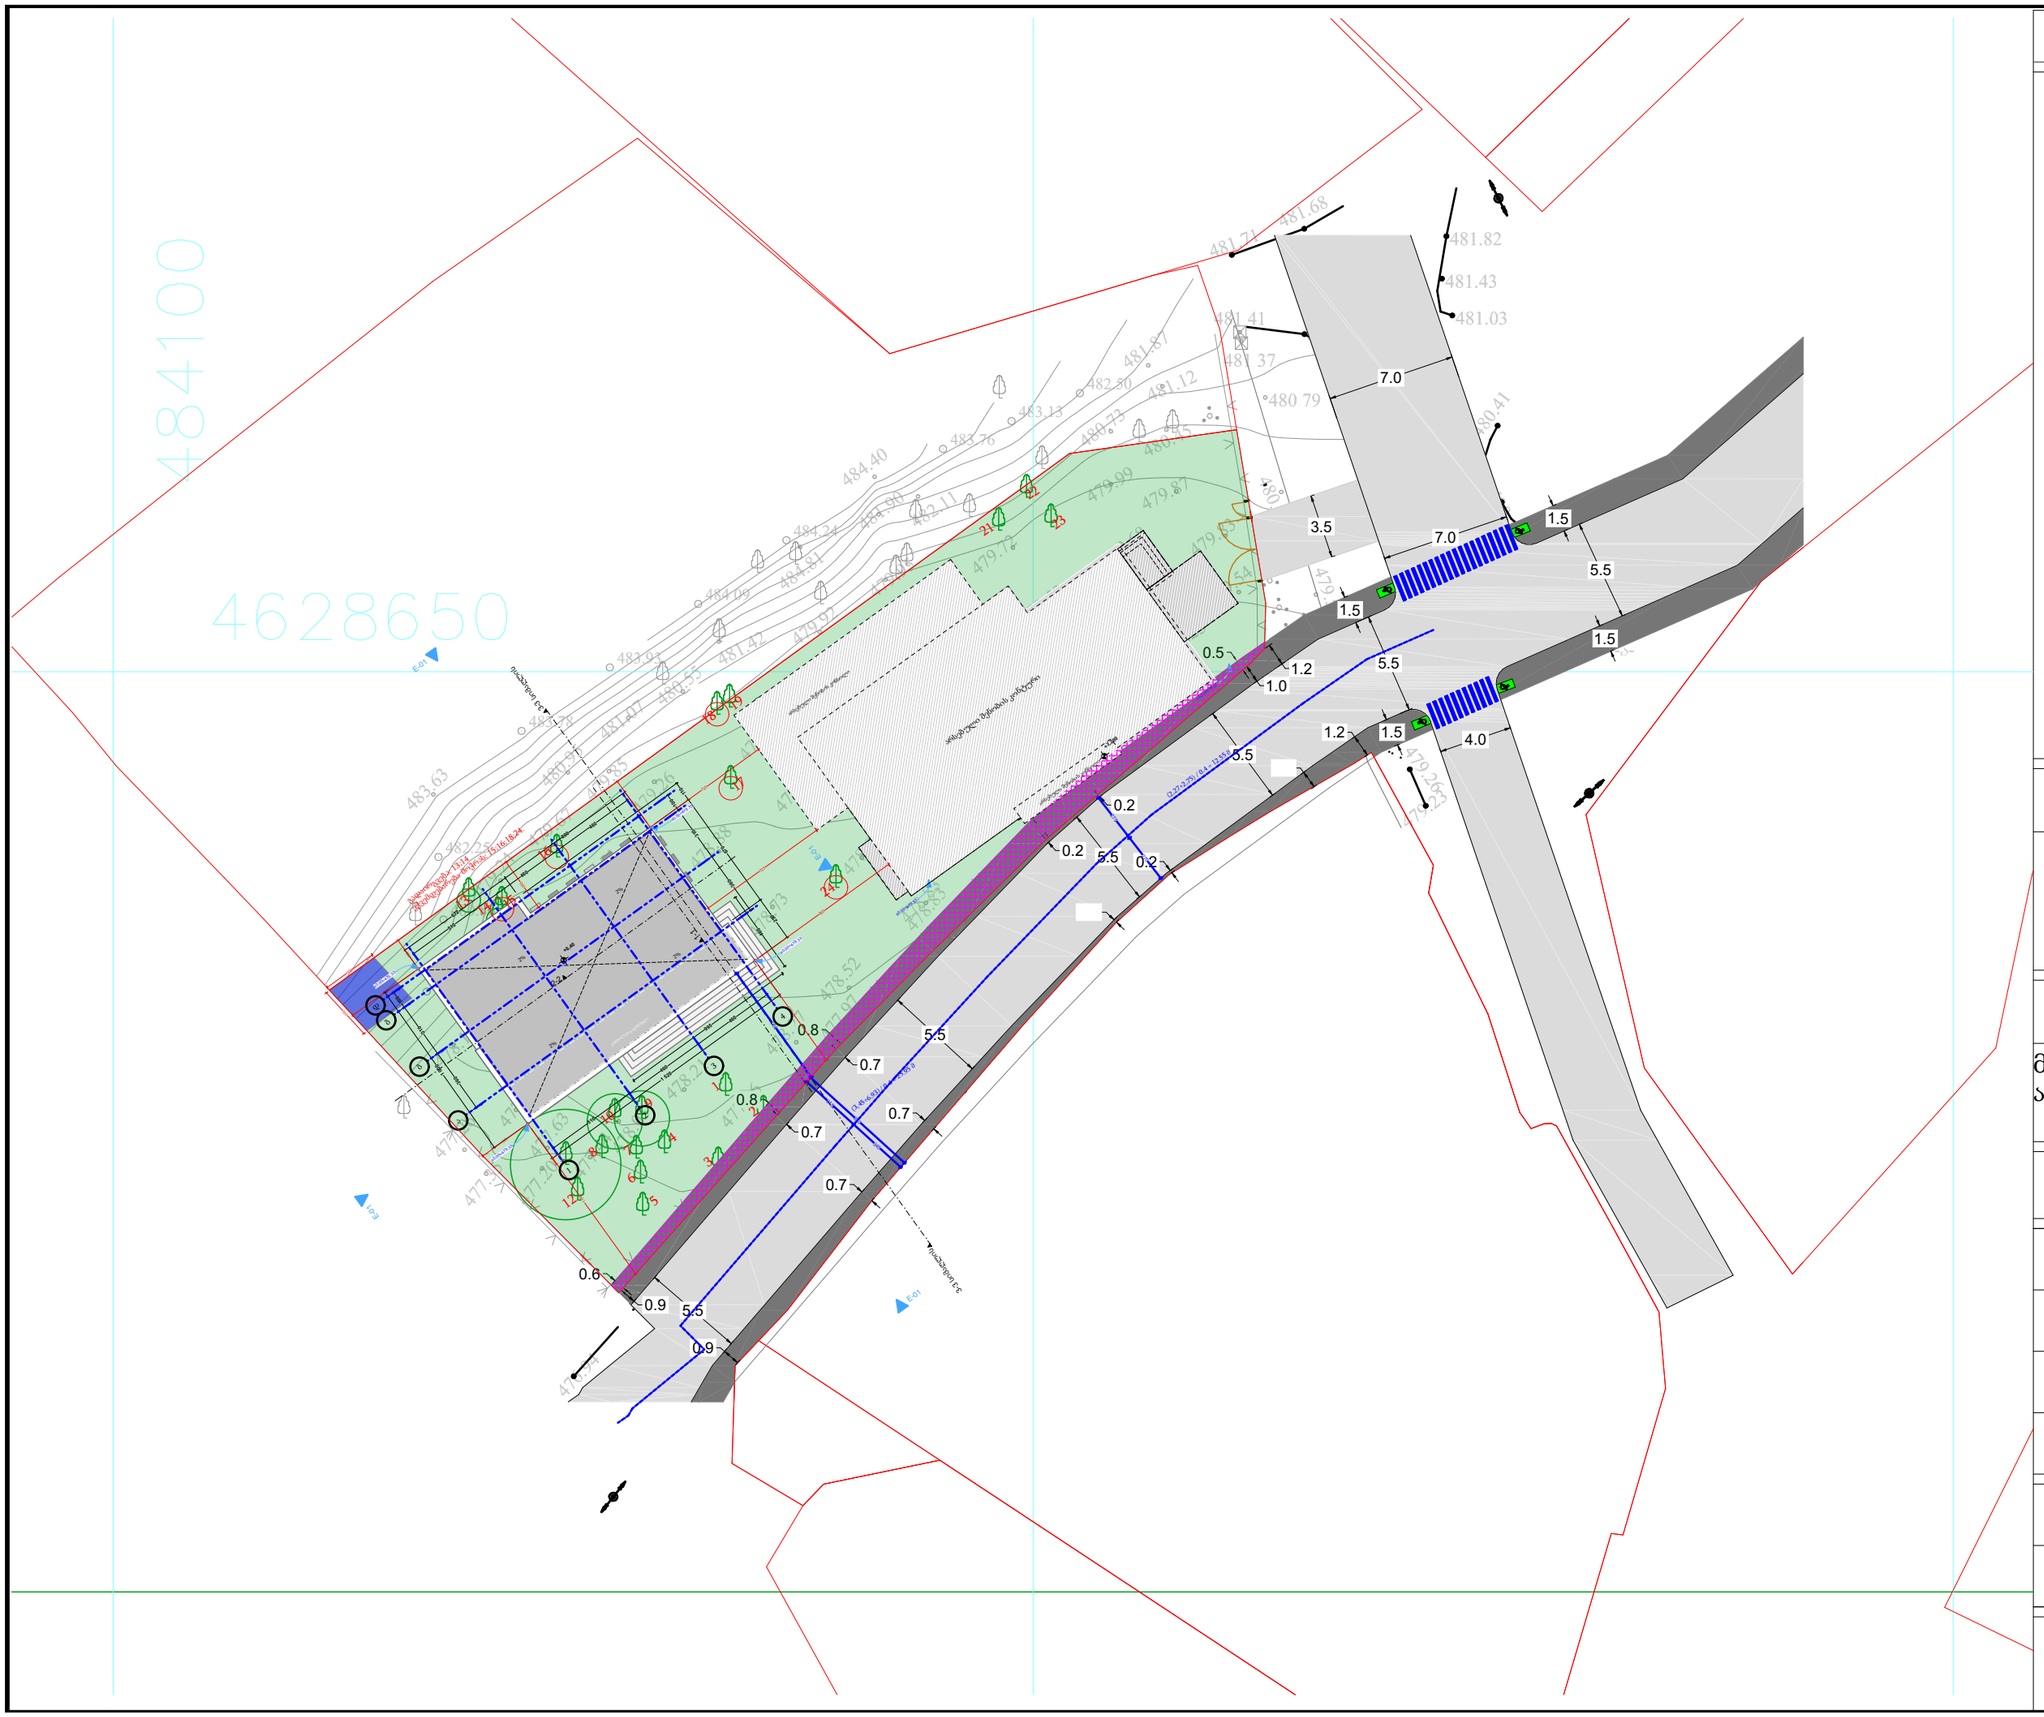

ექსპლიკაცია

ნახაზის სახელწოდება:

ინდივიდუალური ერთბინიანი საცხოვრებელი სახლი

ს.კ:01.11.03.010.211

მის: ქ.თბილისი, ქუჩა ანდრონიკაშვილი, I შესახვევი, N70

დირექტორი		ვ.გაი
არქიტექტორი		ნ.ჭინჭიხაძე
არქიტექტორი		
დამკვეთი		თ.ცარციძე
მასშტაბი	ფურცელი	თარიღი
1:100		2026 წ

შ.პ.ს ქალაქი