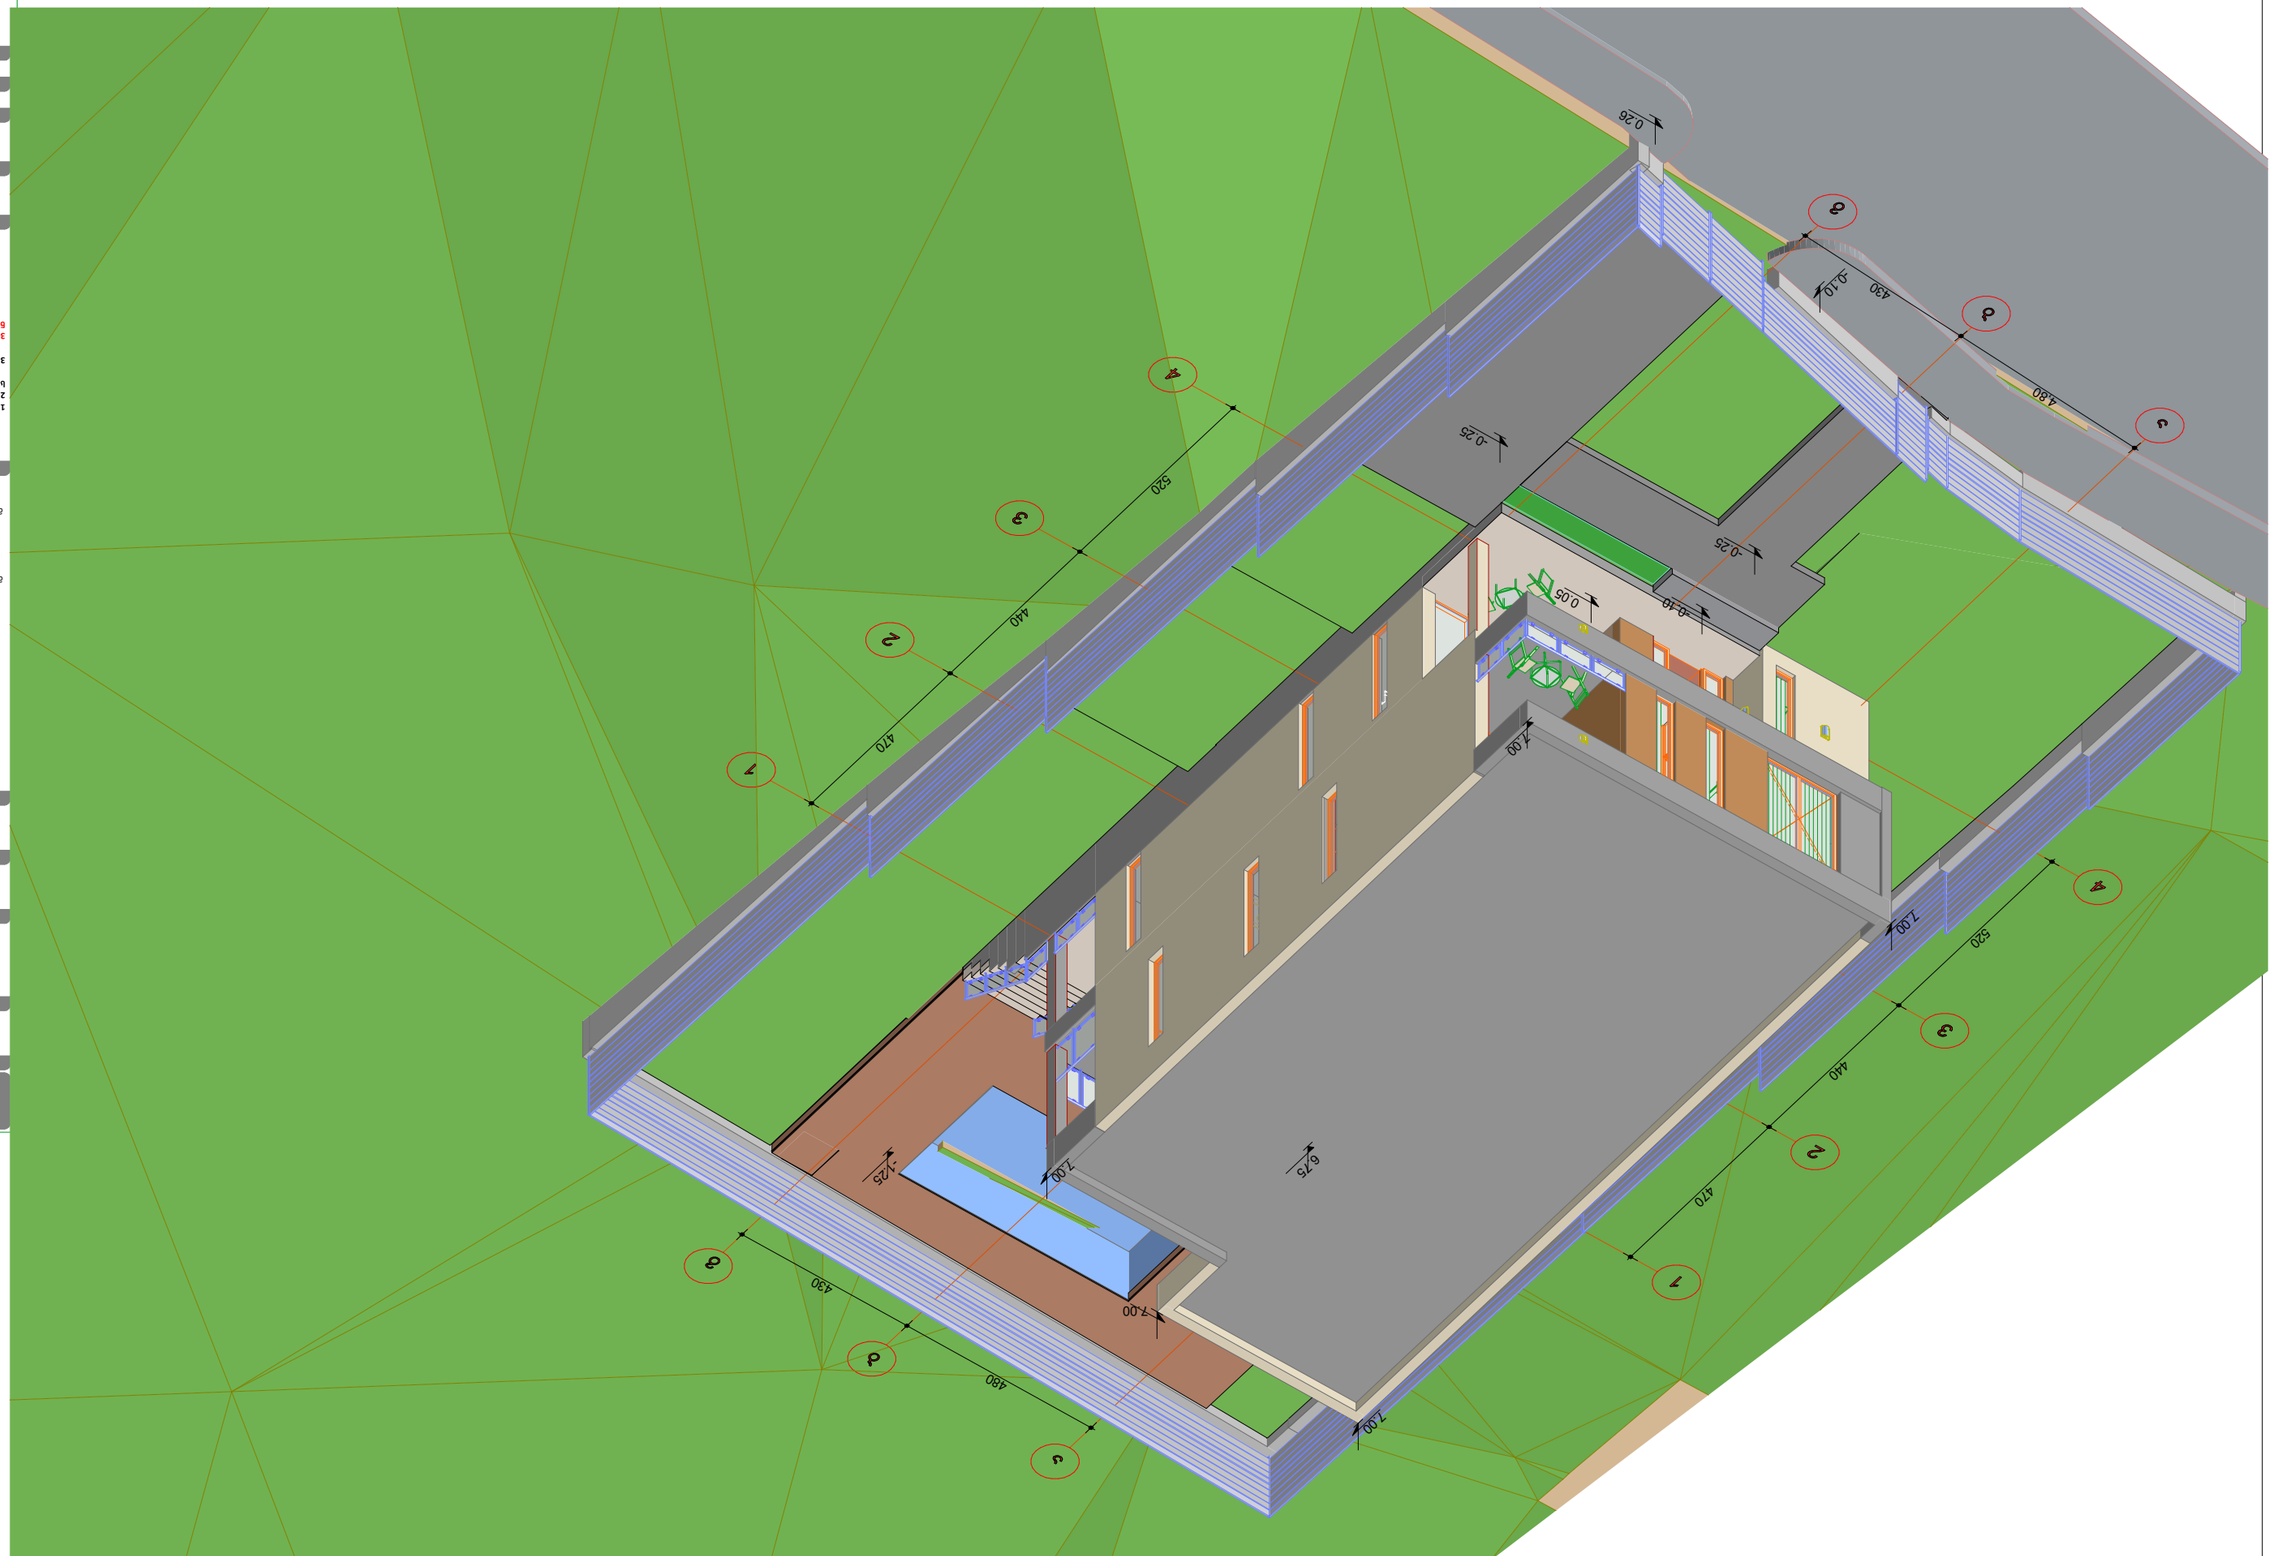

ალუმინის ჯარფანჯრები , RAL 9005
დეკიRAL 3032
დეკორატიული ლესვა , RAL 7031
მინის მოაჯრები
დეკორატიული ლესვა , RAL 7029
+7,20
+7,20
+7,20
+7,20
+7,20



ԱՇԽԱՏԱՆՔԱՅԻՆ ՆԱԽԱԳԻԾ

ՀԱՅԱՍՏԱՆԻ ՀԱՆՐԱՊԵՏՈՒԹՅՈՒՆ
ԱՐՏԱԿԱՐԳԱՅԻՆ ՀԱՐԱԲԵՐՈՒԹՅՈՒՆՆԵՐԻ ԿՈՄԻՏԵ

ՀՀ ՏԱՐԱԾՔԱՅԻՆ ԿԱՌԱՎԱՐՄԱՆ ԵՎ ՔԱՂԱՔԱՇԻՆՈՒԹՅԱՆ ՆԱԽԱՐԱՐՈՒԹՅՈՒՆ

ՀՀ, ք. Երևան, Կոմիտաս պող. 49/5, 0019