


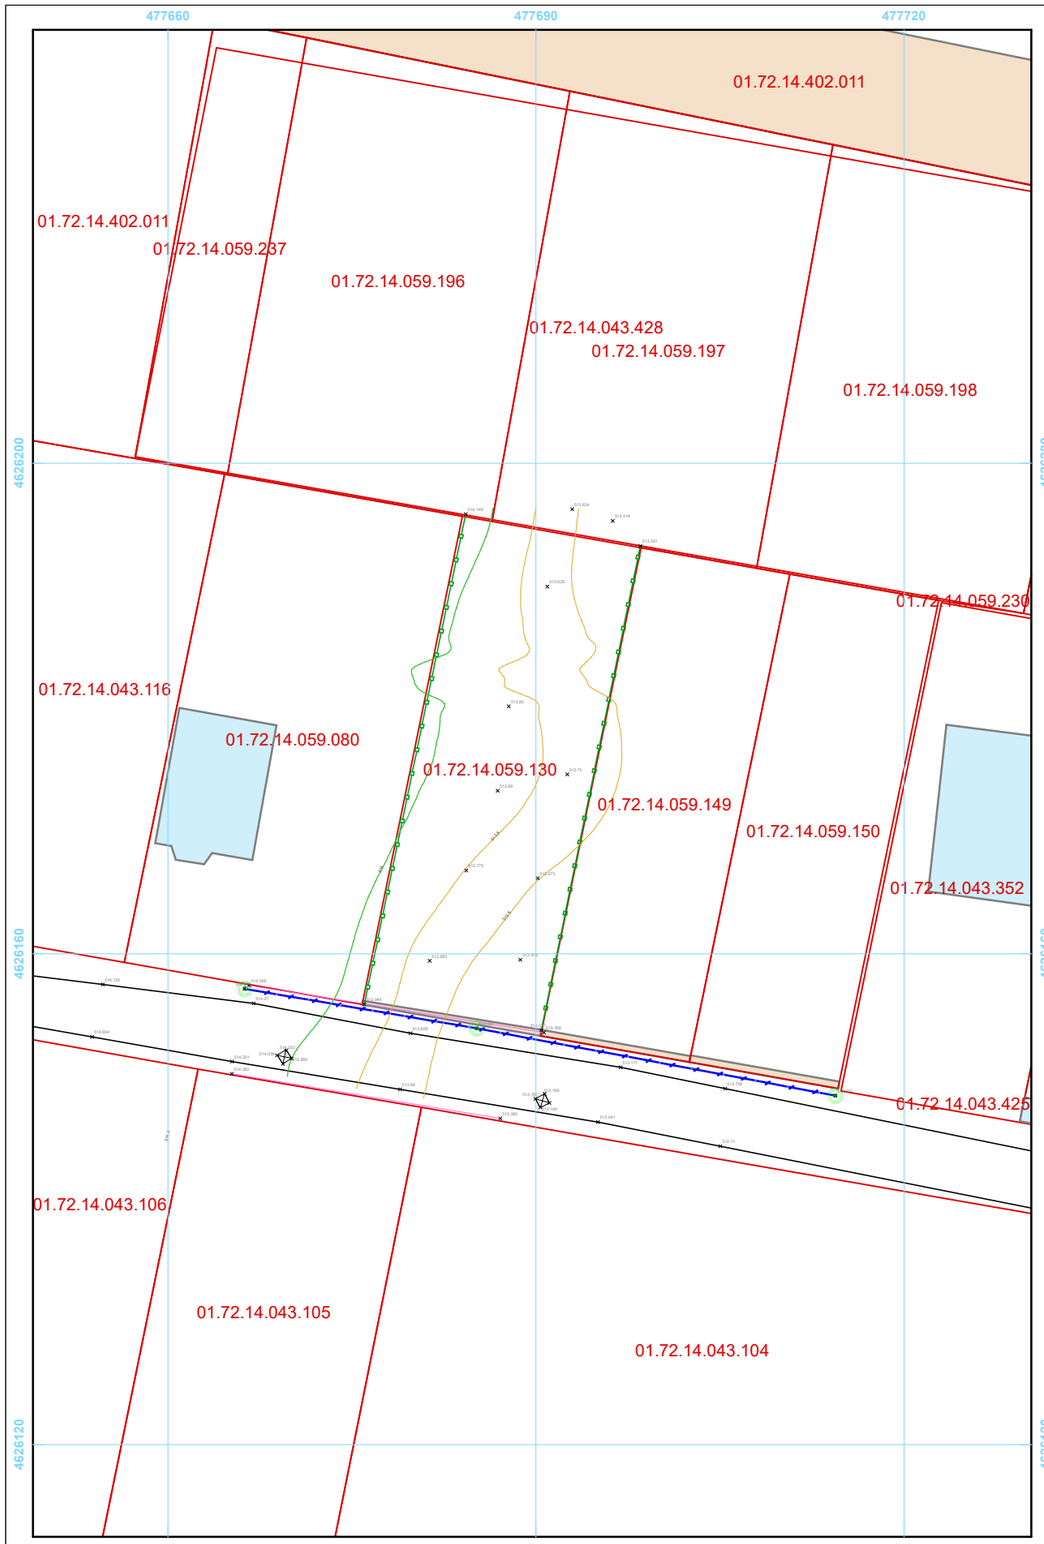

პროექტის სახელწოდება :

ინდივიდუალური ერთ ბინიანი საცხოვრებელი სახლი

მისამართი :

ქ.თბილისი, სოფ.დიღომი
ს.კ. 01.72.14.059.130

შემსრულებელი :

ARCHI LAB
შ.პ.ს ,,არქი ლაბი"

დირექტორი :
გიორგი გოგინაშვილი

გეოდეზისტი :
დაჩი დავითიძე

მენაშენე : ერეკლე მაზმიშვილი
სანდრო მაზმიშვილი
ქეთევან ვათიაშვილი

ბ.პ.

შენიშვნა :

– კანალიზაცია	– შენობა	– ხეხილის ხე	– არსებული ღობე	– იზოჰიფსი	პროექცია UTM 38 N საკოორდინატო სისტემა WGS 84	თარიღი: 06.11.2026
– დენის კაბელი	– არკა	– პალმა	– მაღალი ძაბვის ანძა	– მთავარი იზოჰიფსი		
– გაზის მილი	– ფარდული	– გაზონი	– ხეების რიგი	– წერტილი	შენიშვნა: მიწის სამუშაოები შეთანხმდეს შესაბამის საკომუნიკაციო სამსახურებთან	
– წყლის მილი	– კიბე	– ბუჩქი	– ტრანსფორმატორი	– ბორდიური		
– კავშირგაბმულობა	– ფოთლოვანი ხე	– სამეთვალყურეო ჭა	– ელ. ბოძი	– წყარო, ჭა	გეოდეზისტი: დაჩი დავითიძე	
– ნაკვეთის საზღვარი	– წიწვოვანი ხე	– ძეგლი	– რკინიგზა	– ონკანი		

ნახაზების უწყისი :

ტოპოგრაფიული გეგმა

ფორმატი	მასშტაბი	ფურცელი
A-3	1:500	ა-004