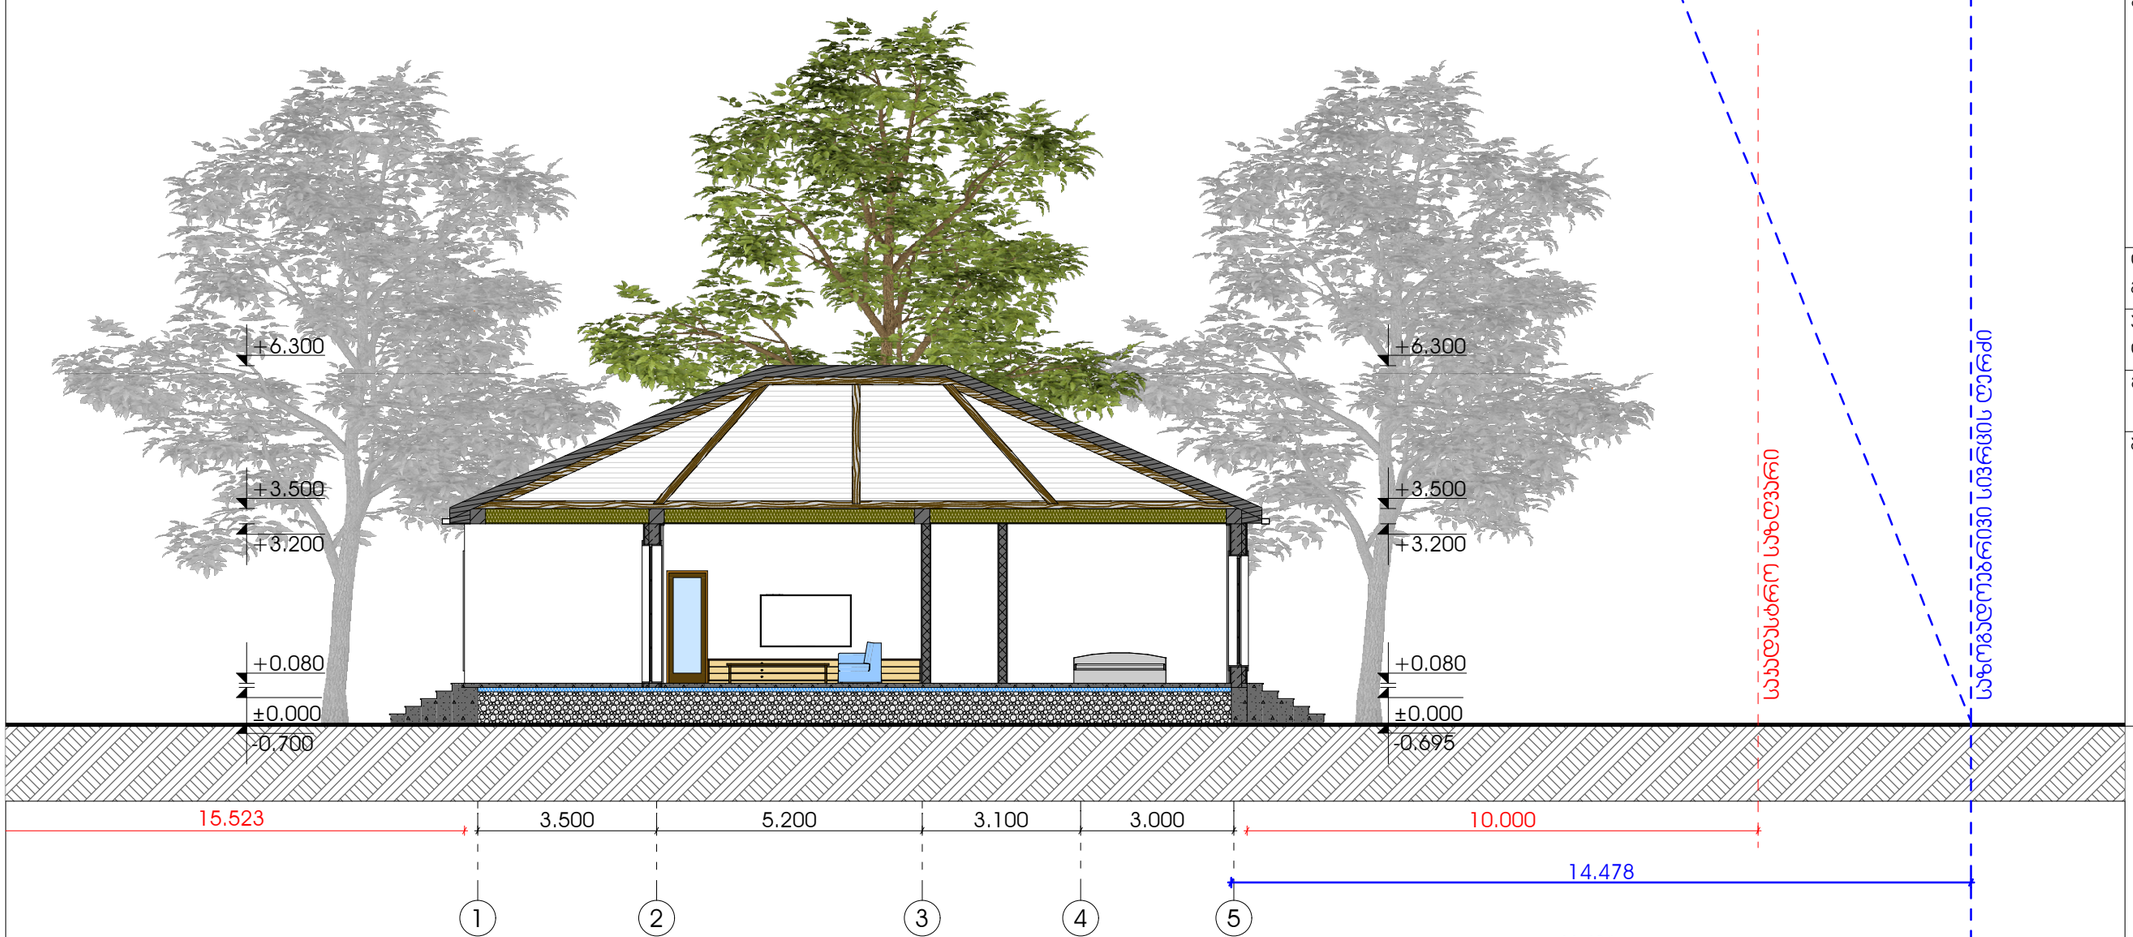


H=l/Y

L=14.168

Y=0.4

H=14168/0.4=35.420

პროექტის სახელწოდება :

ინდივიდუალური ერთ ბინიანი საცხოვრებელი სახლი

მისამართი :

ქ.თბილისი, სოფ.დიღომი
ს.კ. 01.72.14.059.130

შემსრულებელი :

ARCHI LAB

შ.პ.ს ,,არქი ლაბი"

დირექტორი :
გიორგი გოგინაშვილი

არქიტექტორი :
დავით სტეფნაძე

მენაშენე : ერეკლე მაზმიშვილი
სანდრო მაზმიშვილი
ქეთევან ვათიაშვილი

ბ.პ.

41847640 GEORGIA, LTD "ARCHI LAB"

შენიშვნა :

ნახაზების უწყისი :

სიმაღლის სხივის გეგმა

ფორმატი	მასშტაბი	ფურცელი
A-3		ა-405

N

01.72.14.402.011

01.72.14.402.011

01.72.14.402.237

01.72.14.059.237

01.72.14.059.196

01.72.14.043.428

01.72.14.059.197

01.72.14.059.198

01.72.14.059.230

01.72.14.043.116

01.72.14.059.080

01.72.14.059.149

01.72.14.059.150

01.72.14.043.352

01.72.14.043.437

01.72.14.043.425

01.72.14.043.426

01.72.14.043.106

01.72.14.043.105

01.72.14.043.104

9.800

2.000

განაშენიანების რეგულირების ხაზი

განაშენიანების რეგულირების ხაზი

11.600

1.759

1.421

15.100

15.130.6°

არსებული შემოღობვა

15.100

2.160

საპროექტო შენობა

11.600

სიმაღლის განმსაზღვრელი წერტილი

15.100

საპროექტო შენობის საფარი

საპროექტო გამწვანება

საპროექტო შემოღობვა

1.500

14.168

3.800

1.500

დამორება გზის ოსრძანზე

ორმხრივ სამოძრაო ზოლი

ორმხრივ სამოძრაო ზოლი

პროექტის სახელწოდება :

ინდივიდუალური ერთ ბინიანი საცხოვრებელი სახლი

მისამართი :

ქ.თბილისი, სოფ.დიღომი
ს.კ. 01.72.14.059.130

შემსრულებელი :

ARCHI LAB

შ.პ.ს ,,არქი ლაბი"

დირექტორი :

გიორგი გოგინაშვილი

არქიტექტორი :

დავით სტეფნაძე

მენაშენე : ერეკლე მაზმიშვილი
სანდრო მაზმიშვილი
ქეთევან ვათიაშვილი

ბ.პ.

41847740
GEORGIA. LTD "ARCHI LAB"

შენიშვნა :

ნახაზების უწყისი :

სიმაღლის განმსაზღვრელი სხივის გეგმა

ფორმატი	მასშტაბი	ფურცელი
A-3	1:500	ა-406