
ჭრილი 2-2

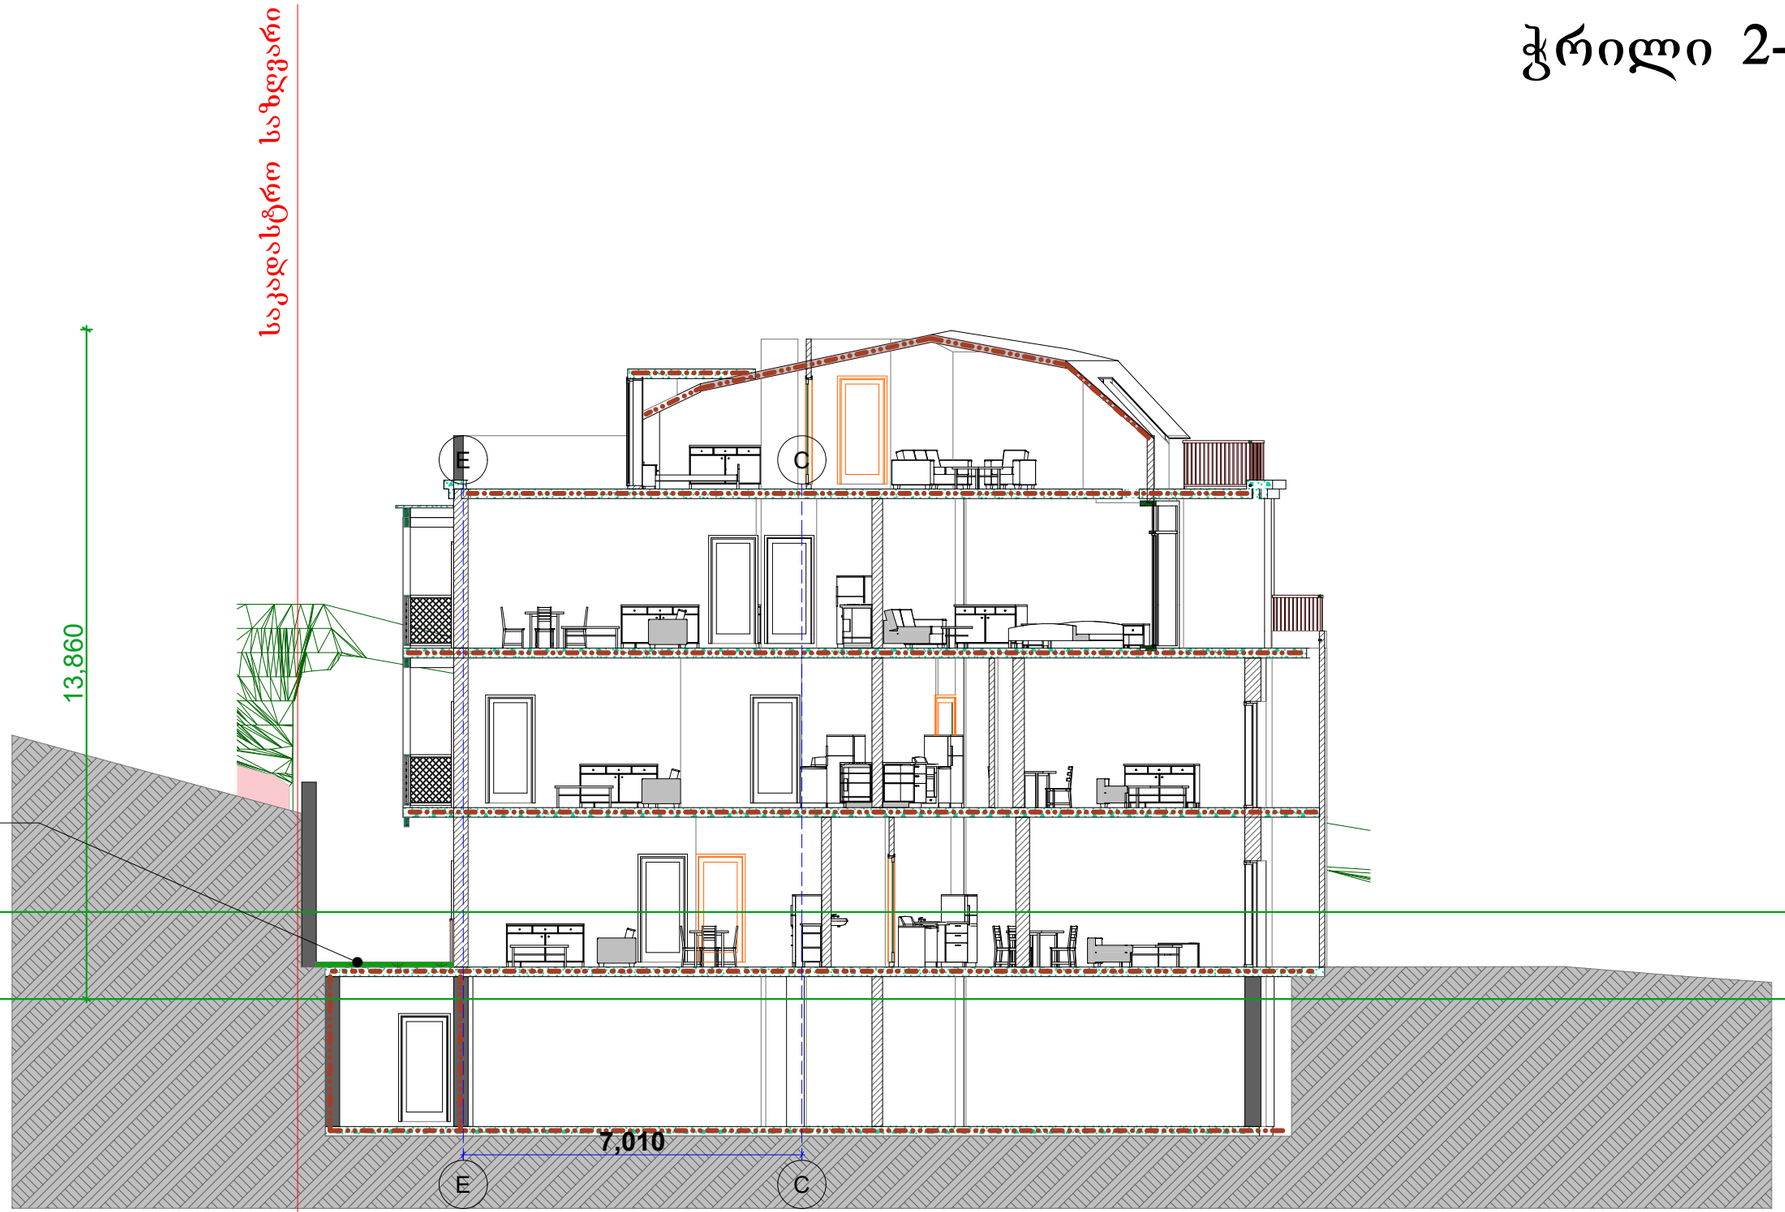


აღნიშნული მონაკვეთი არ წარმოადგენს ტერასას, ტექნიკური შართის გადახურვის შილაზე განთავსებულია გრუნტი, გამწვანებით და წარმოადგენს საერთო ეზოს სივრცეს, რეგისტრაციის გარეშე.

შენიშვნა:
- ტერიტორიაზე არსებული დობე შენარჩუნდება ნაწილობრივ.
- მიწის ნაკვეთზე დამატებით ღობის მოწყობა არ ხდება. ხდება მხოლოდ მიწის შემაკავებელი კედლის მოწყობა, რომელიც ასახულია დოკუმენტაციაში და შეყვანილია კ1 კოეფიციენტში.

შენიშვნა	პირობითი აღნიშვნები
•ნახაზზე ზომები მოცემულია სანტიმეტრებში	საკადასტრო საზღვარი
•ნახაზზე ყველა სახის ცვლილება შეთანხმებული უნდა იყოს პროექტის ავტორთან	ნიშნული გეგმაზე
•შურცლის კორექტირებით ავტომატურად შეიძლება წინა ვარიანტი	ჭრილის ხაზი
	ჩრდილოეთის აღმნიშვნელი ნიშანი
	გლუვის კედელი
	კოლონა
	ბეტონი კედელი

№ 01.18.04.014.012		პროექტის სახელწოდება	დაბალი ინტენსივობის მრავალბინიანი საცხოვრებელი სახლი		
დამკვეთი		მისამართი	ქ.თბილისი, იაკობ ცურტაველის ქუჩა, №21 საკ. კოდი 01.18.04.014.012		
		არქიტექტორი მანამლეობა	სახელი/გვარი	ხელმოწერა	ნახაზი ჭრილი 2-2
		პრ.მთ. არქიტექტორი	მ. ქლენტი		
		შესრულა	ნ. წარცხალაძე		ფორმატი A3 მასშტაბი 1 : 100 01

ჭრილი 1-1

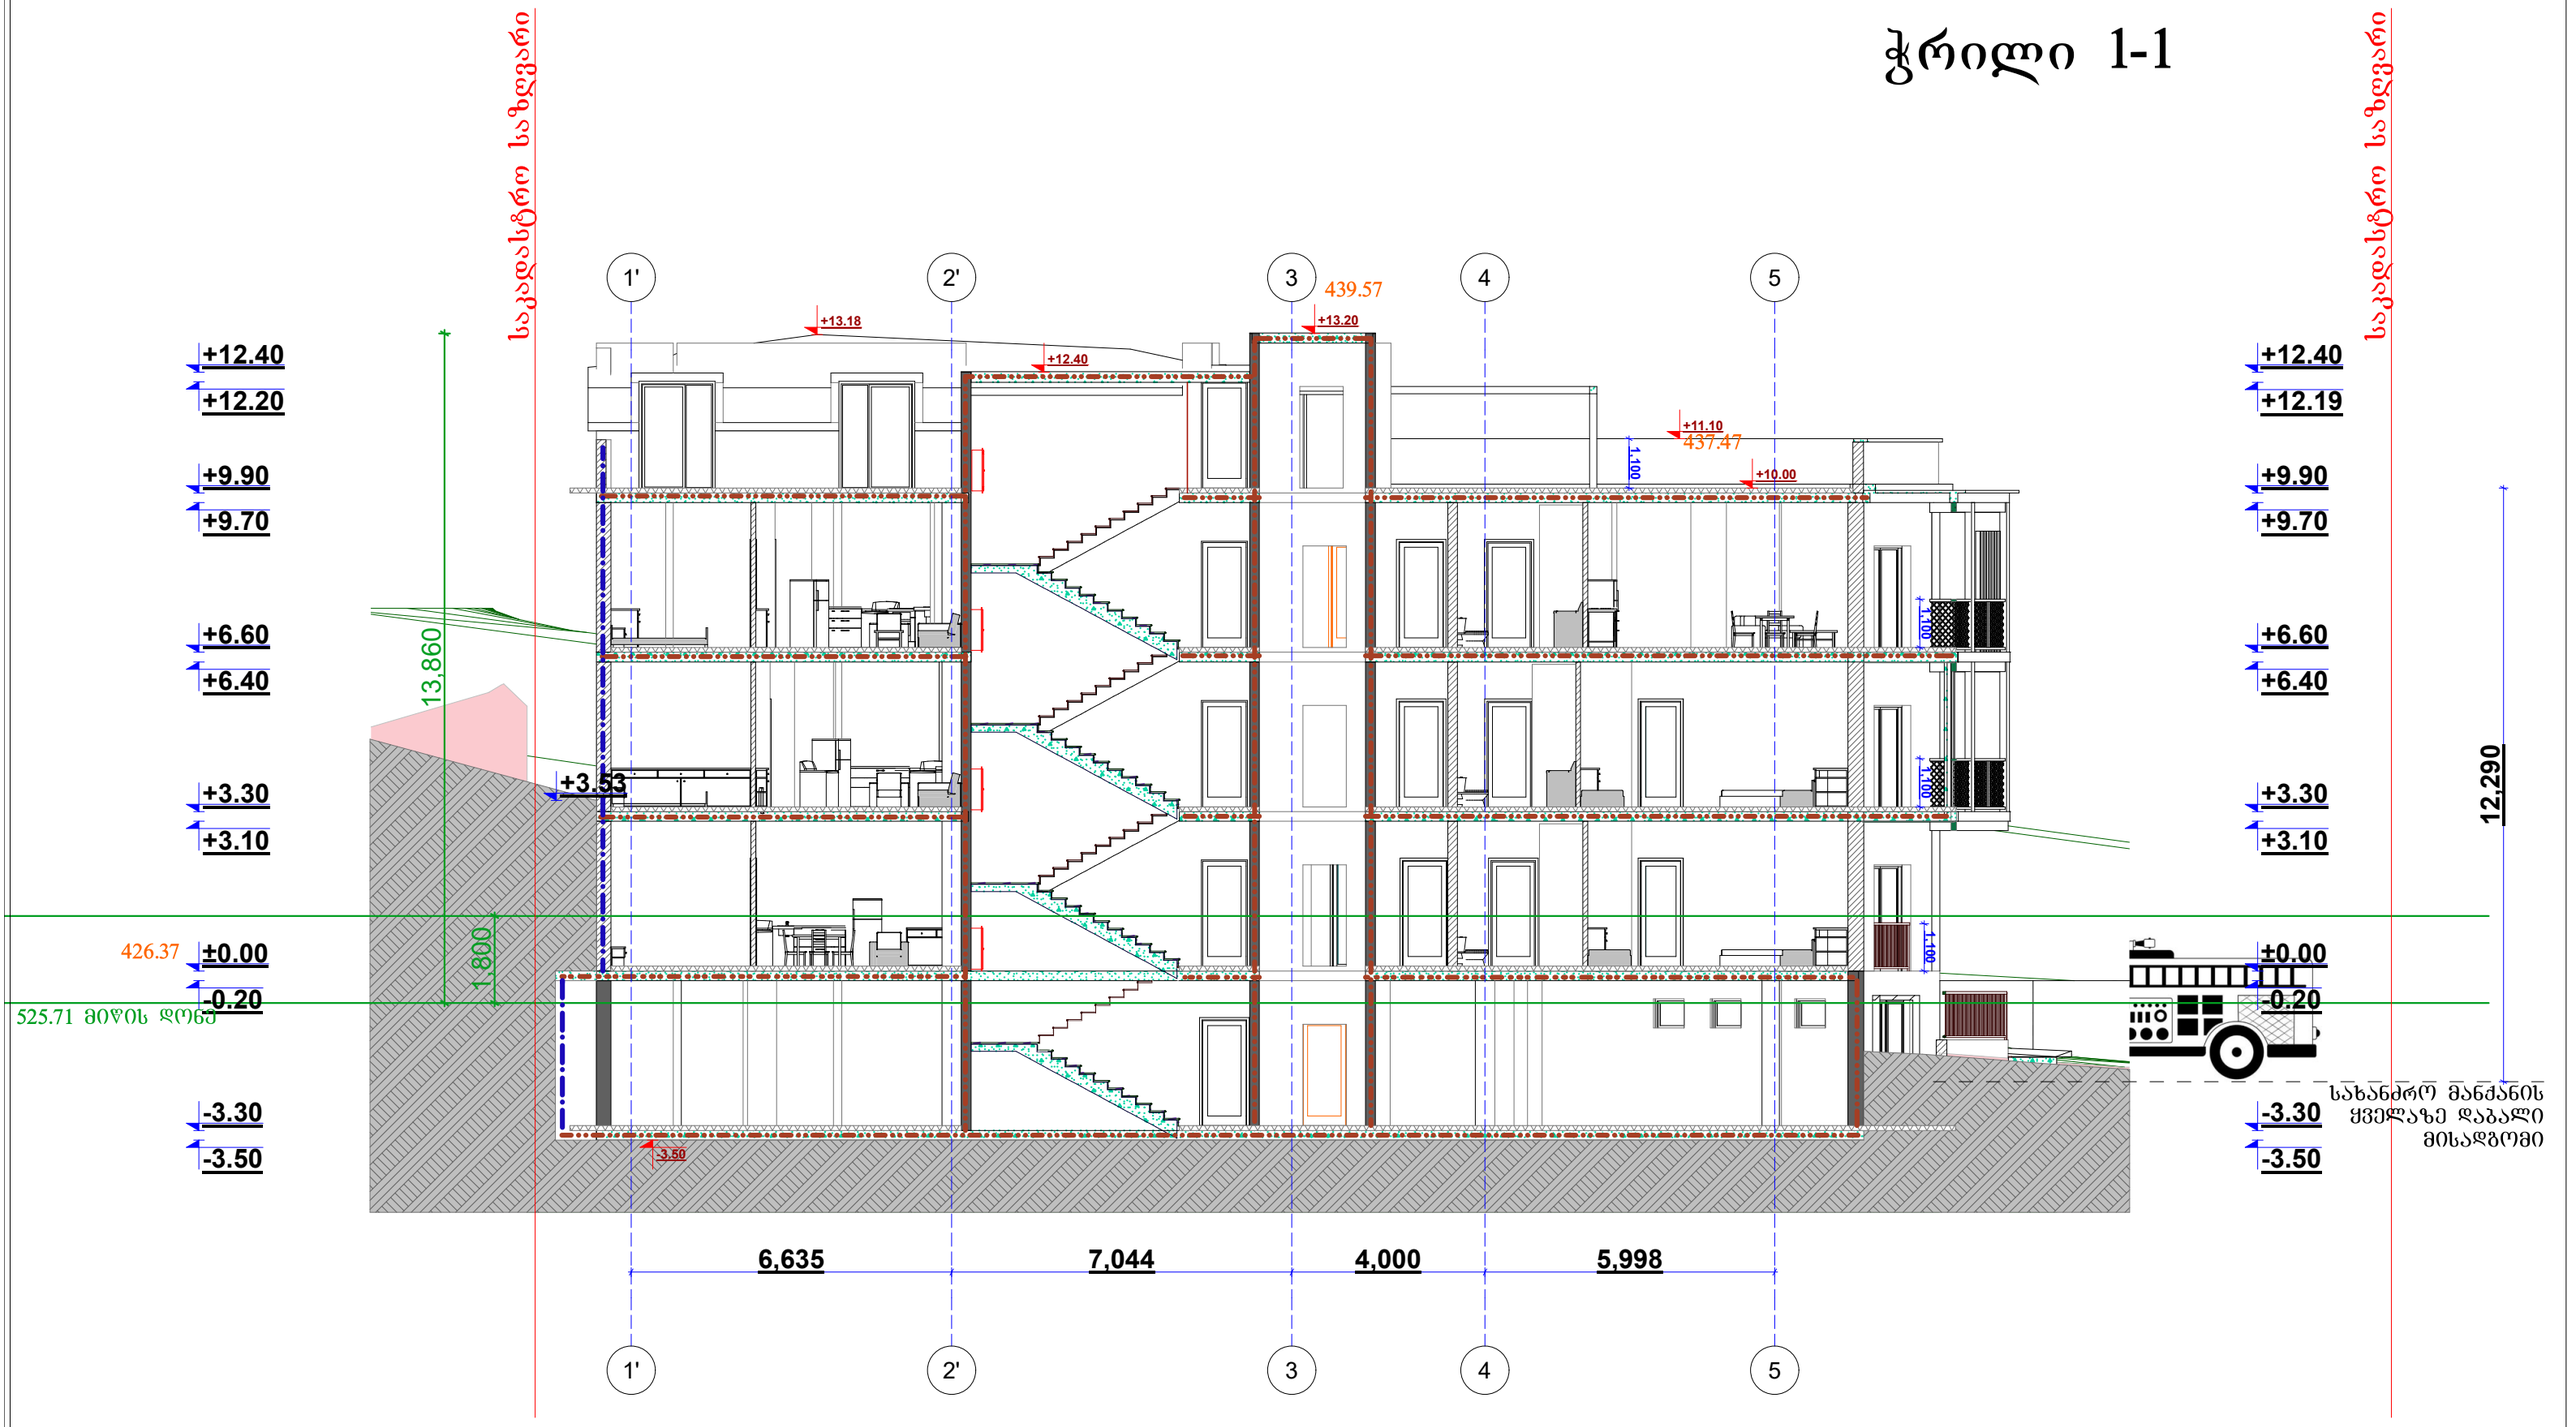

შენიშვნა:
- ტერიტორიაზე არსებული ღობე შენარჩუნდება ნაწილობრივ.
- მიწის ნაკვეთზე დამატებით ღობის მოწყობა არ ხდება. ხდება მხოლოდ მიწის შემაკავებელი კედლის მოწყობა, რომელიც ასახულია დოკუმენტაციაში და შეყვანილია კ1 კოეფიციენტში.

შენიშვნა
- ნახაზზე ჩრომები მოცემულია სანტიმეტრებში
- ნახაზზე ყველა სახის ცვლილება შეთანხმებული უნდა იყოს პროექტის ავტორთან
- ფურცლის კორექტირებით ავტომატურად შეიძლება ცვინა ვარიანტი

პირობითი აღნიშვნები
- საკადასტრო საზღვარი
- +0.0 ნიშნული გეგმაზე
- ჭრილის ხაზი
- ჩრდილოეთის აღნიშვნელი ნიშანი
- ბლოკის კედელი
- კოლონა
- ბეტონი კედელი

№ 01.18.04.014.012		პროექტის სახელწოდება	დაბალი ინტენსივობის მრავალბინიანი საცხოვრებელი სახლი		
დამკვეთი		მისამართი	ქ.ბათუმის, იაკობ გოგებაშვილის ქუჩა, №21 საკ. კოდი 01.18.04.014.012		
		არქიტექტორი თანამფლობა	სახელი/გვარი	ხელმოწერა	ნახაზი: ჭრილი 1-1
			პრ.მო. არქიტექტორი	მ. ჭელიძე	
		შემსრულა	ნ. შარიხალაძე		ფორმატი: A3 მასშტაბი: 1 : 100 01


სიმაღლის განსაზღვრა

ჭრილი 2-2

საკადასტრო საზღვარი

დერეფნის ხაზი

საკადასტრო საზღვარი

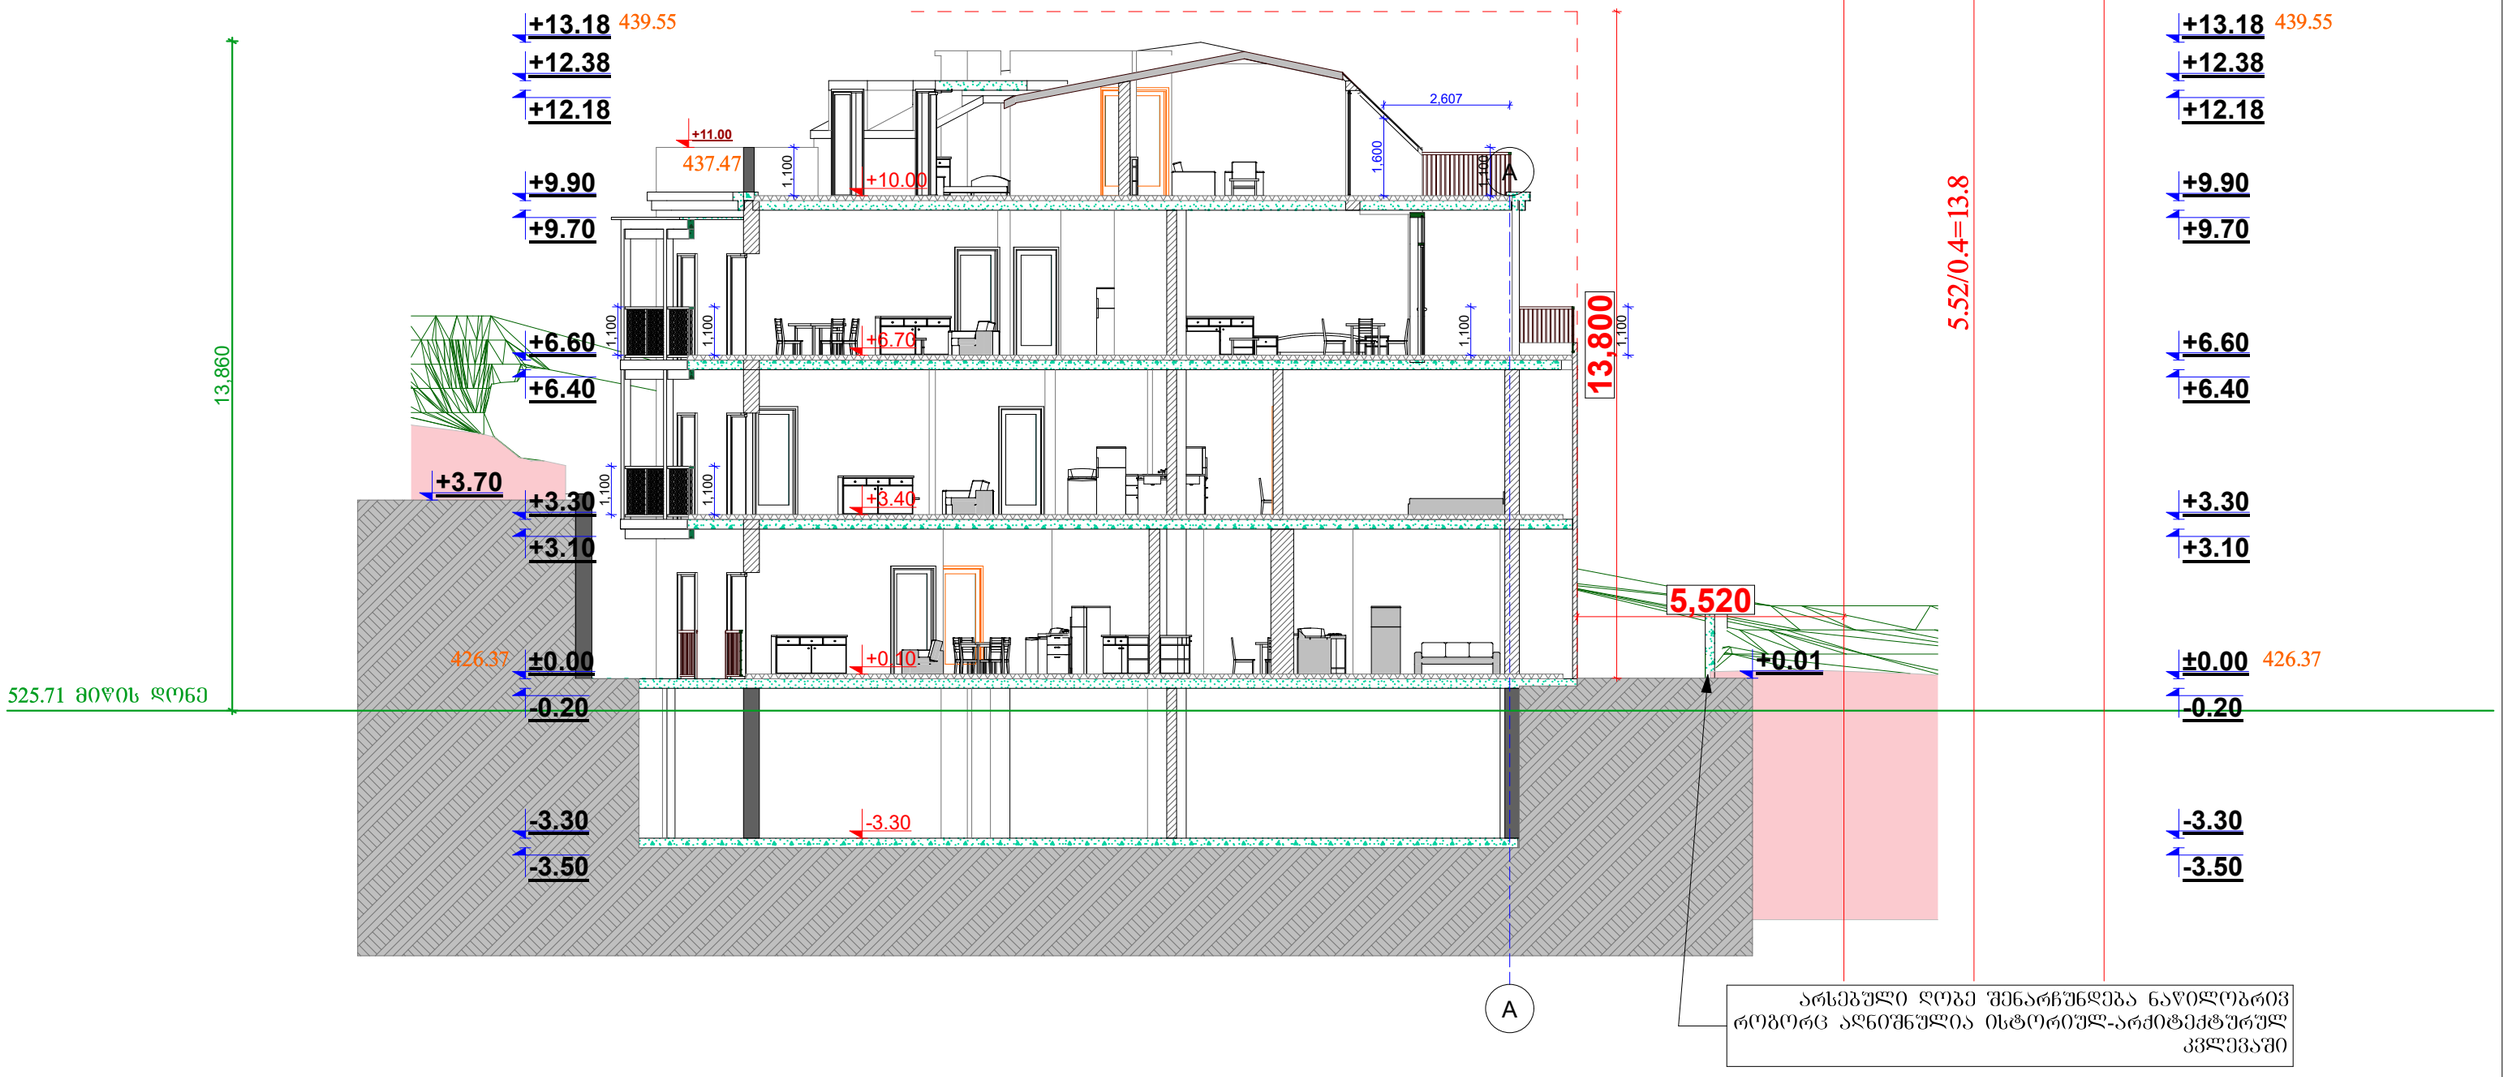


შენიშვნა:
- ტერიტორიაზე არსებული ღობე შენარჩუნდება ნაწილობრივ.
- მიწის ნაკვეთზე დამატებით ღობის მოწყობა არ ხდება. ხდება მხოლოდ მიწის შემაკავებელი კედლის მოწყობა, რომელიც ასახულია დოკუმენტაციაში და შეყვანილია k1 კოეფიციენტში.

შენიშვნა	პირობითი აღნიშნები
•ნახაზზე ზომები მოცემულია სანტიმეტრებში	საკადასტრო საზღვარი
•ნახაზზე ყველა სახის ცვლილება შეთანხმებული უნდა იყოს პროექტის ავტორთან	ნიშნული გეგმაზე
•შურცლის კორექტირებით ავტომატურად შეიძლება ვიწრო ვარიანტი	ჭრილის ხაზი
	ჩრდილოეთის აღმნიშვნელი ნიშანი
	ბლოკის კედელი
	კოლონა
	ბეტონი კედელი

№ 01.18.04.014.012		პროექტის სახელწოდება	დაბალი ინტენსივობის მრავალბინიანი საცხოვრებელი სახლი		
დამკვეთი		მისამართი	ქ.ბათუმის, იაკობ ცურტაველის ქუჩა, №21 საკ. კოდი 01.18.04.014.012		
		არქიტექტორი თანამდებობა	სახელი/გვარი	ხელმოწერა	ნახაზი: სიმაღლის განსაზღვრა
		არ.მთ. არქიტექტორი	მ. ჭლენტი		
		შემსრულა	ნ. შარიხალაძე		ფორმატი: A3 / მასშტაბი: 1 : 100 / 01

სიმაღლის განსაზღვრა
(ჭრილი "3 სიმაღლის")

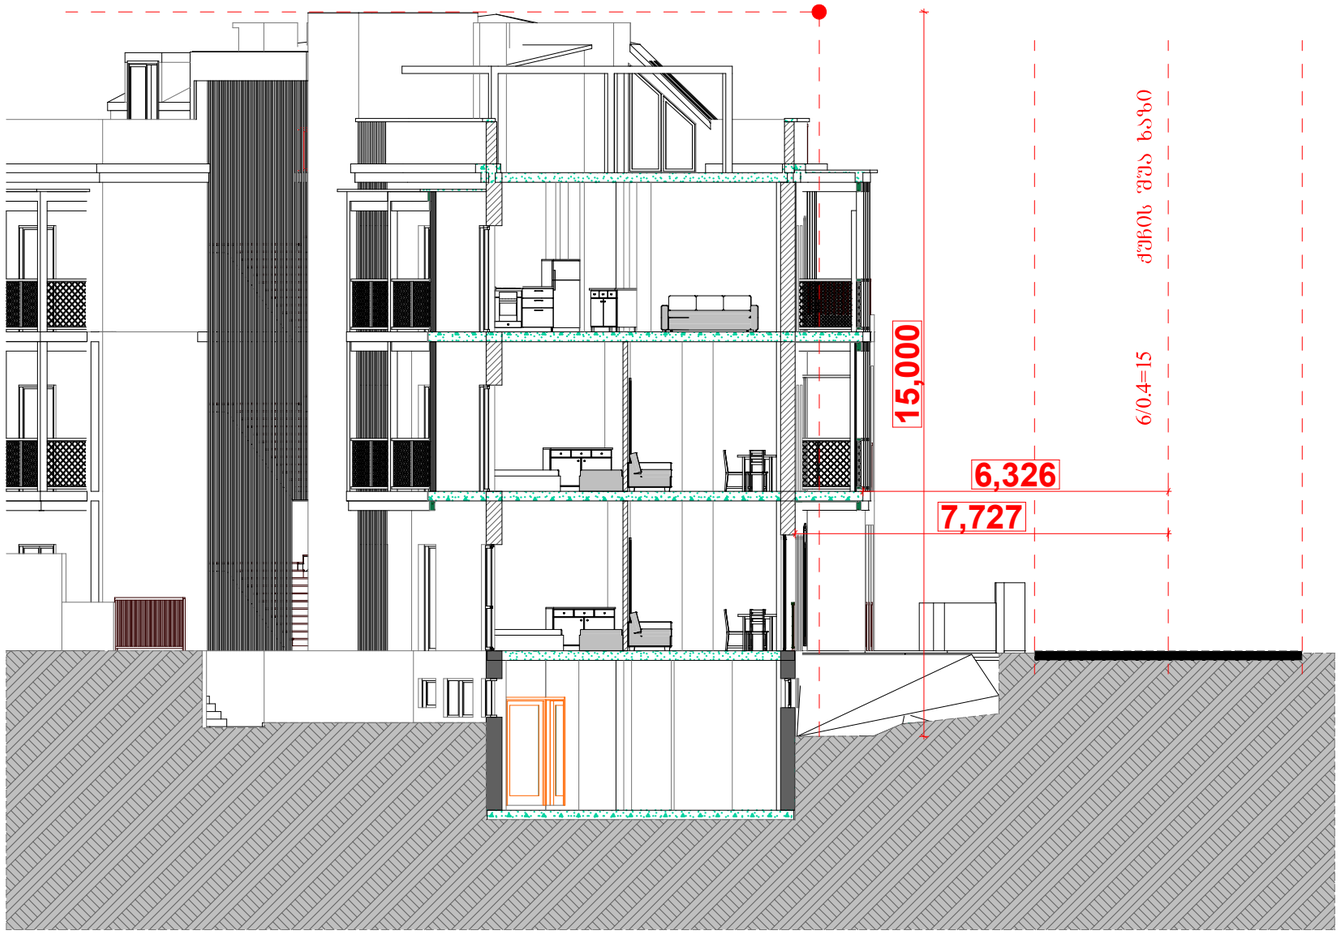

შენიშვნა

- ნახაზზე ზომები მოცემულია სანტიმეტრებში
- ნახაზზე ყველა სახის ცვლილება შეთანხმებული უნდა იყოს პროექტის ავტორთან
- ფურცლის კორექტირებით ავტომატურად შეიძლება წინა ვარიანტი


პირობითი აღნიშვნები

- საკადასტრო საზღვარი
- +0.0 ნიშნული გეგმაზე
- 1 ჭრილის ხაზი
- N ჩრდილოეთის აღმნიშვნელი ნიშანი
- ბლოკის კედელი
- კოლონა
- ბეტონი კედელი


№ 01.18.04.014.012

პროექტის სახელწოდება	დაბალი ინტენსივობის მრავალბინიანი საცხოვრებელი სახლი					
დამკვეთი		მისამართი	ქ.ბათუმის, იაკობ ცურტაველის ქუჩა, №21 საკ. კოდი 01.18.04.014.012			
		არქიტექტორი თანამდებობა	სახელი/გვარი	ხელმოწერა	ნახაზი	სიმაღლის განსაზღვრა
		პრჯმ. არქიტექტორი	მ. ჭლენტი			
		შემსრულა	ნ. ფარცხალაძე		ფორმატი	მასშტაბი
					ა3	1 : 100


01

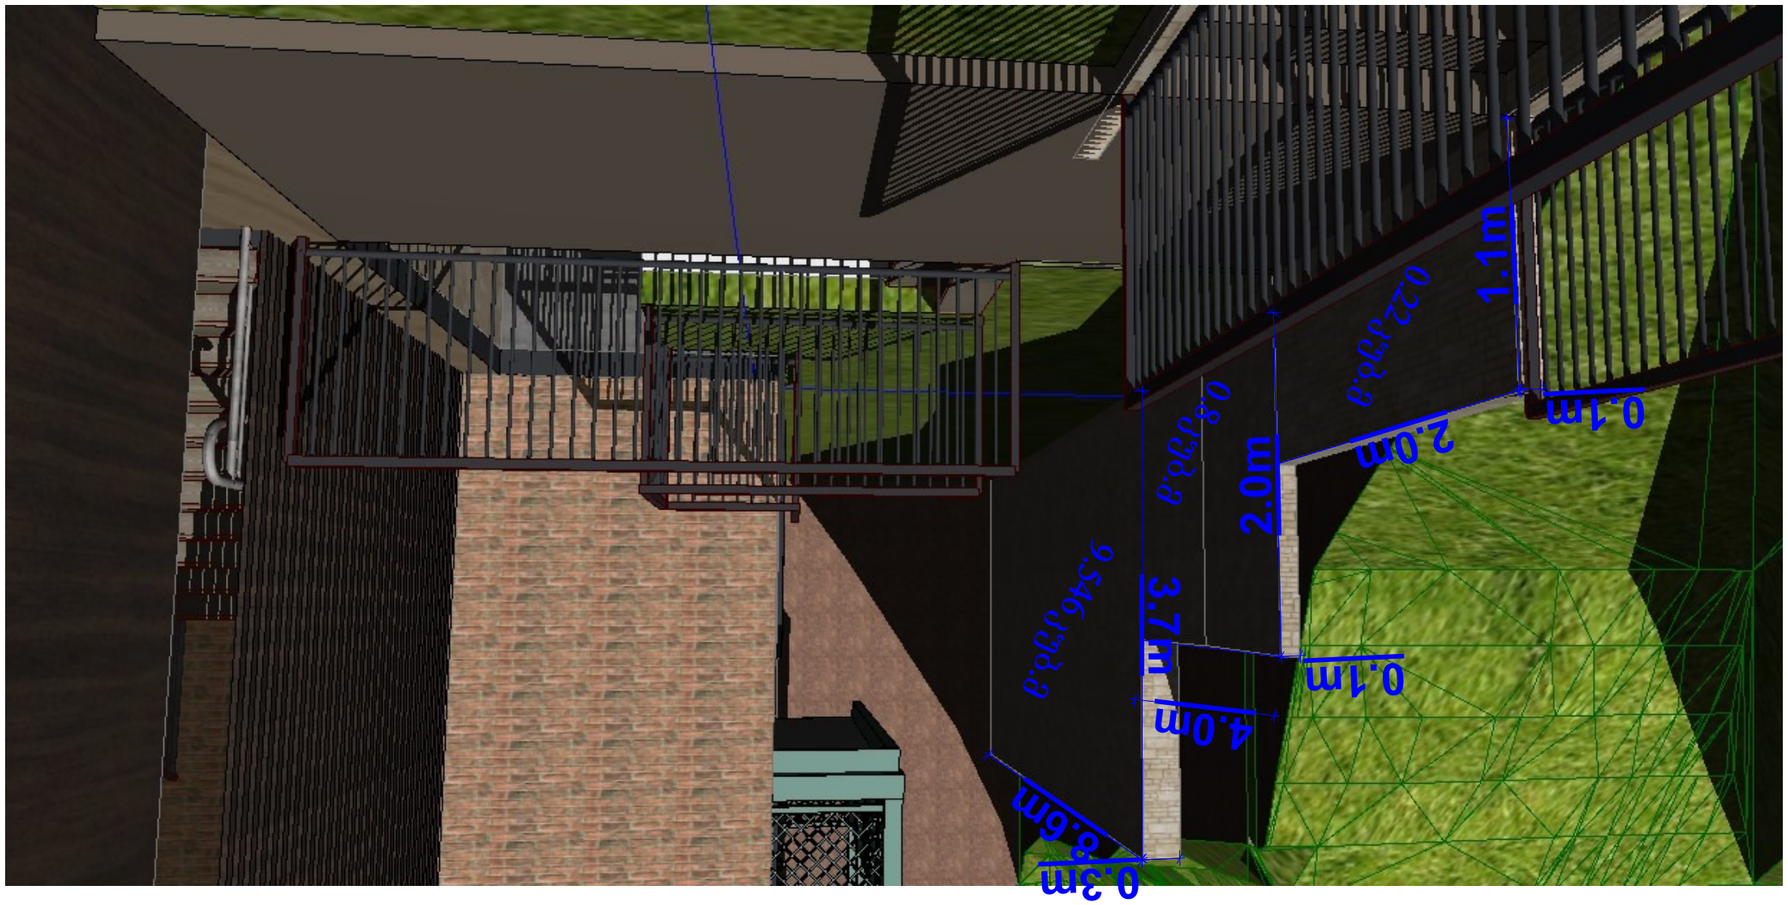

						ЗДЗОЗ'ЗЗ5А ОЕЯЄЬЭФЭЯЄОЭФЭЬЧ ЄОЭЭЄЯЄЭОЭЮ ОЯЄЯЬЧЭЧ ЄЭЭЬЧЭЧ▪ ЭЭЭЭЭЯЄЯЭЧЭЧЭЭЭ ЧЭЯЭЭЭЭЭ

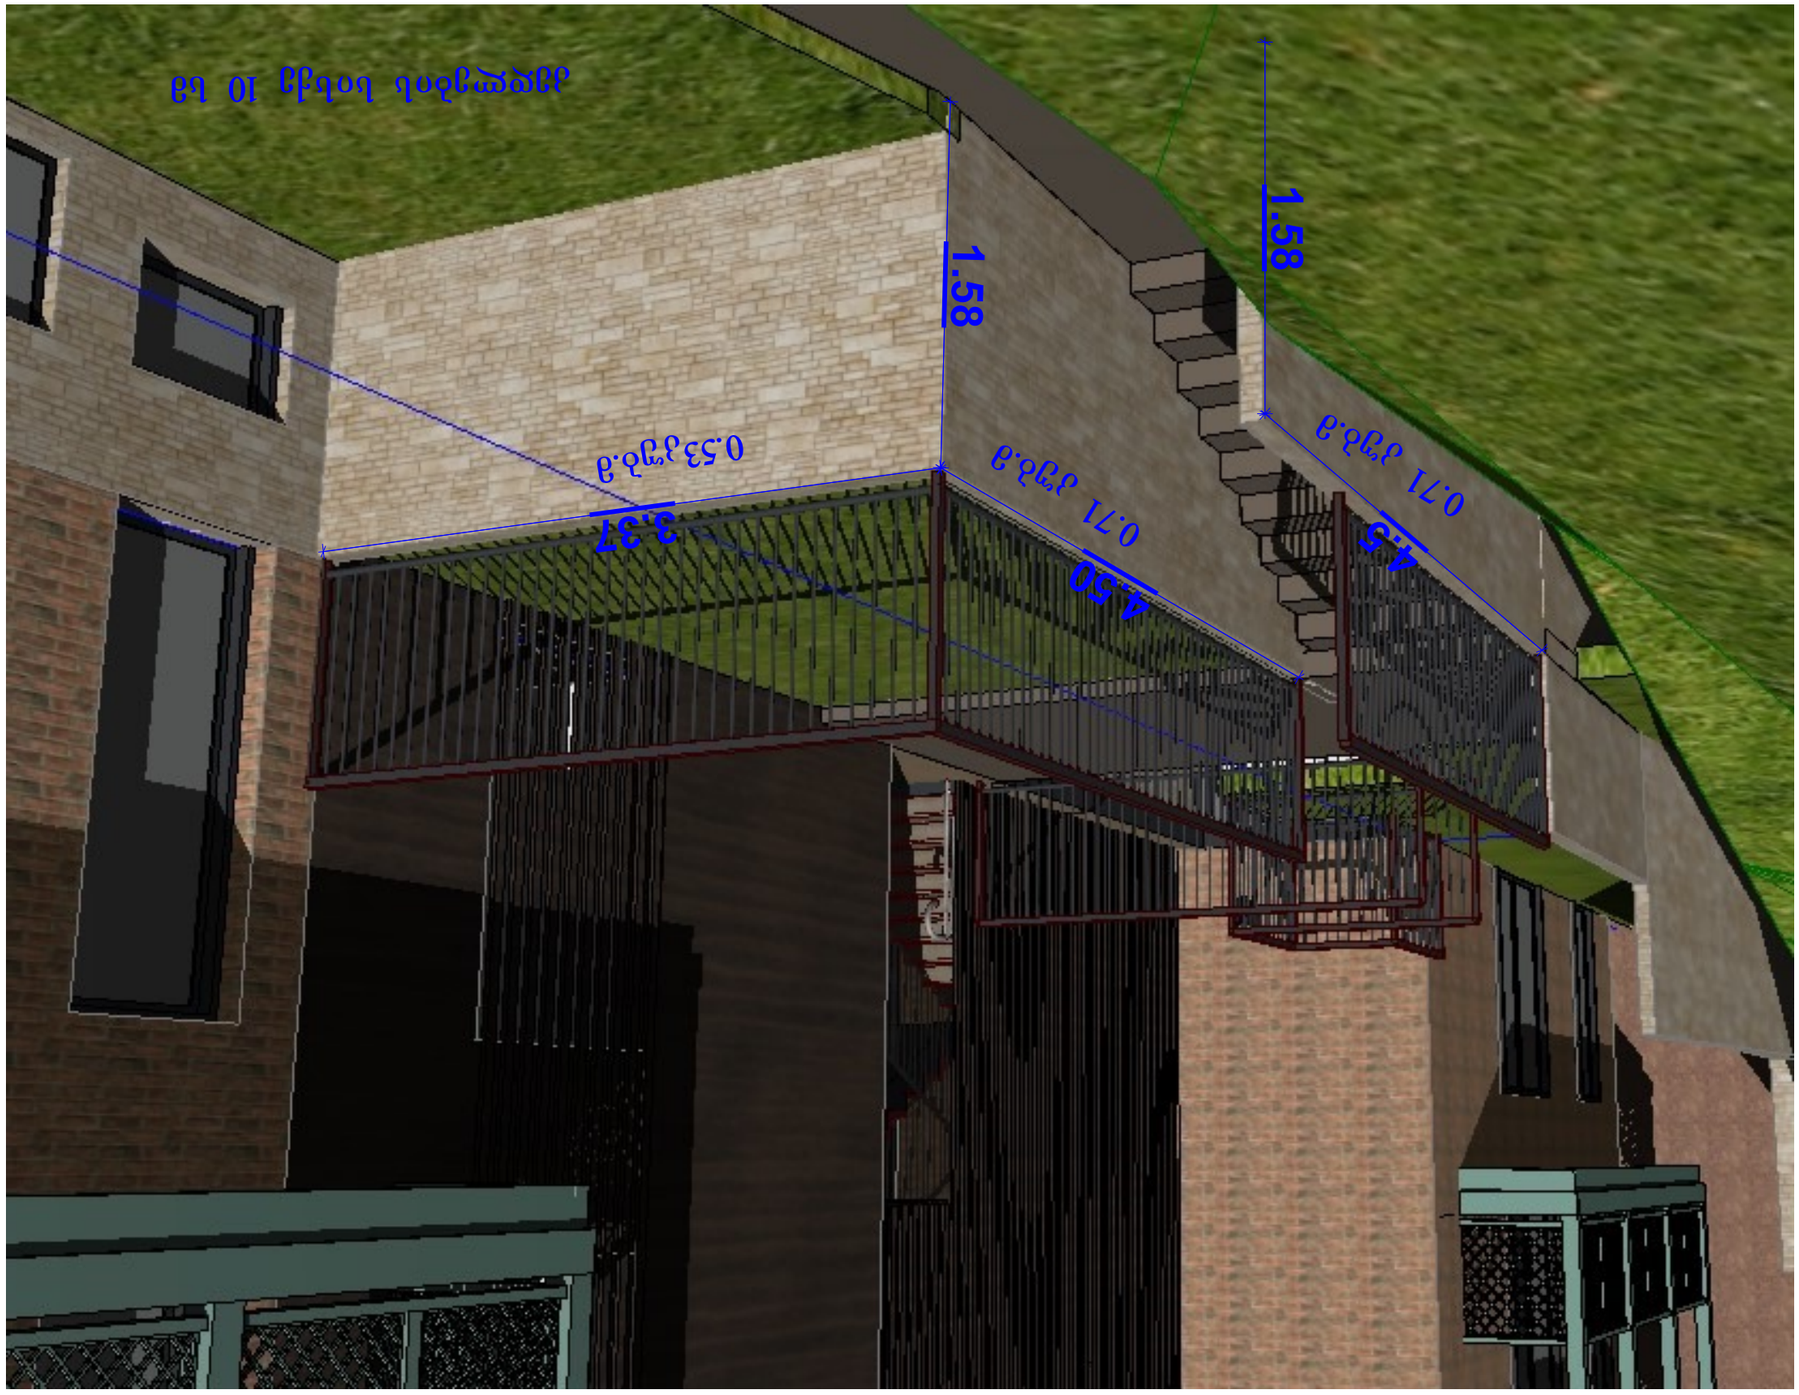
1.58
1.58
4.5
0.71 م.ط
4.50
0.71 م.ط
3.37
0.533 م.ط

მიწისქვეშა სართულის განშლა

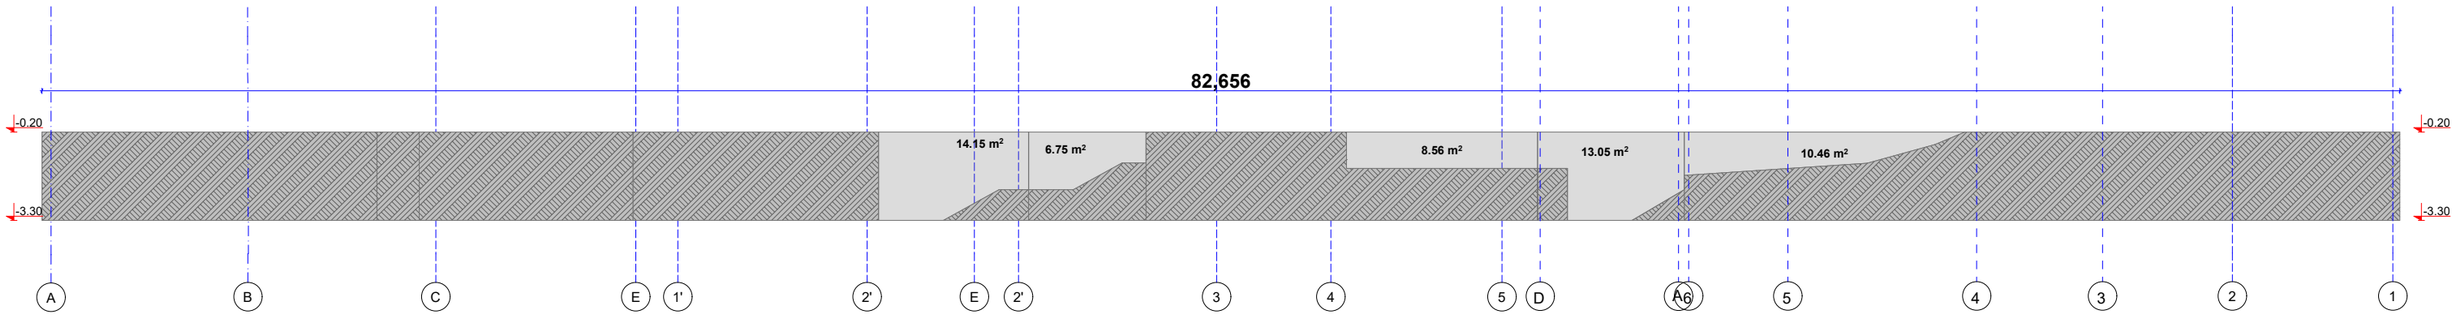

52.97/82.65=0.6

-3.30 ნიშნულზე მდებარე სართული წარმოადგენს მიწისქვეშა სართულს და არ იანგარიშება კოეფიციენტებში

შენიშვნა	პირობითი აღნიშვნები						
•ნახაზზე ზომები მოცემულია სანტიმეტრებში ▪ნახაზზე ყველა სახის ცვლილება შეთანხმებული უნდა იყოს პროექტის ავტორთან •წარწერის კორექტირებით ავტომატურად უქმდება წინა ვარიანტი	საპროექტო საზღვარი ±0.00 ნიშნული ბეტონზე ჭრილის ხაზი ჩრდილოეთის აღნიშვნელი ნიშანი ბლოკის კედელი კოლონა ბეტონი კედელი	№ 01.18.04.014.012		პროექტის სახელწოდება	დაბალი ინტენსივობის მრავალბინიანი საცხოვრებელი სახლი		
		დამკვეთი		მისამართი	ქ.თბილისი, იაკობ ცურტაველის ქუჩა, №21 ს.კ. კოდი 01.18.04.014.012		
				არქიტექტორი თანამდებობა	სახელი/გვარი	ხელმოწერა	ნახაზი მიწისქვეშა სართული
				პრ.მთ. არქიტექტორი	ნ. წარჩხალაძე		
				შესრულა	ნ. წარჩხალაძე		ფორმატი A3 მასშტაბი 1 : 100 01