
ფასადი 1-6 ღერძებში

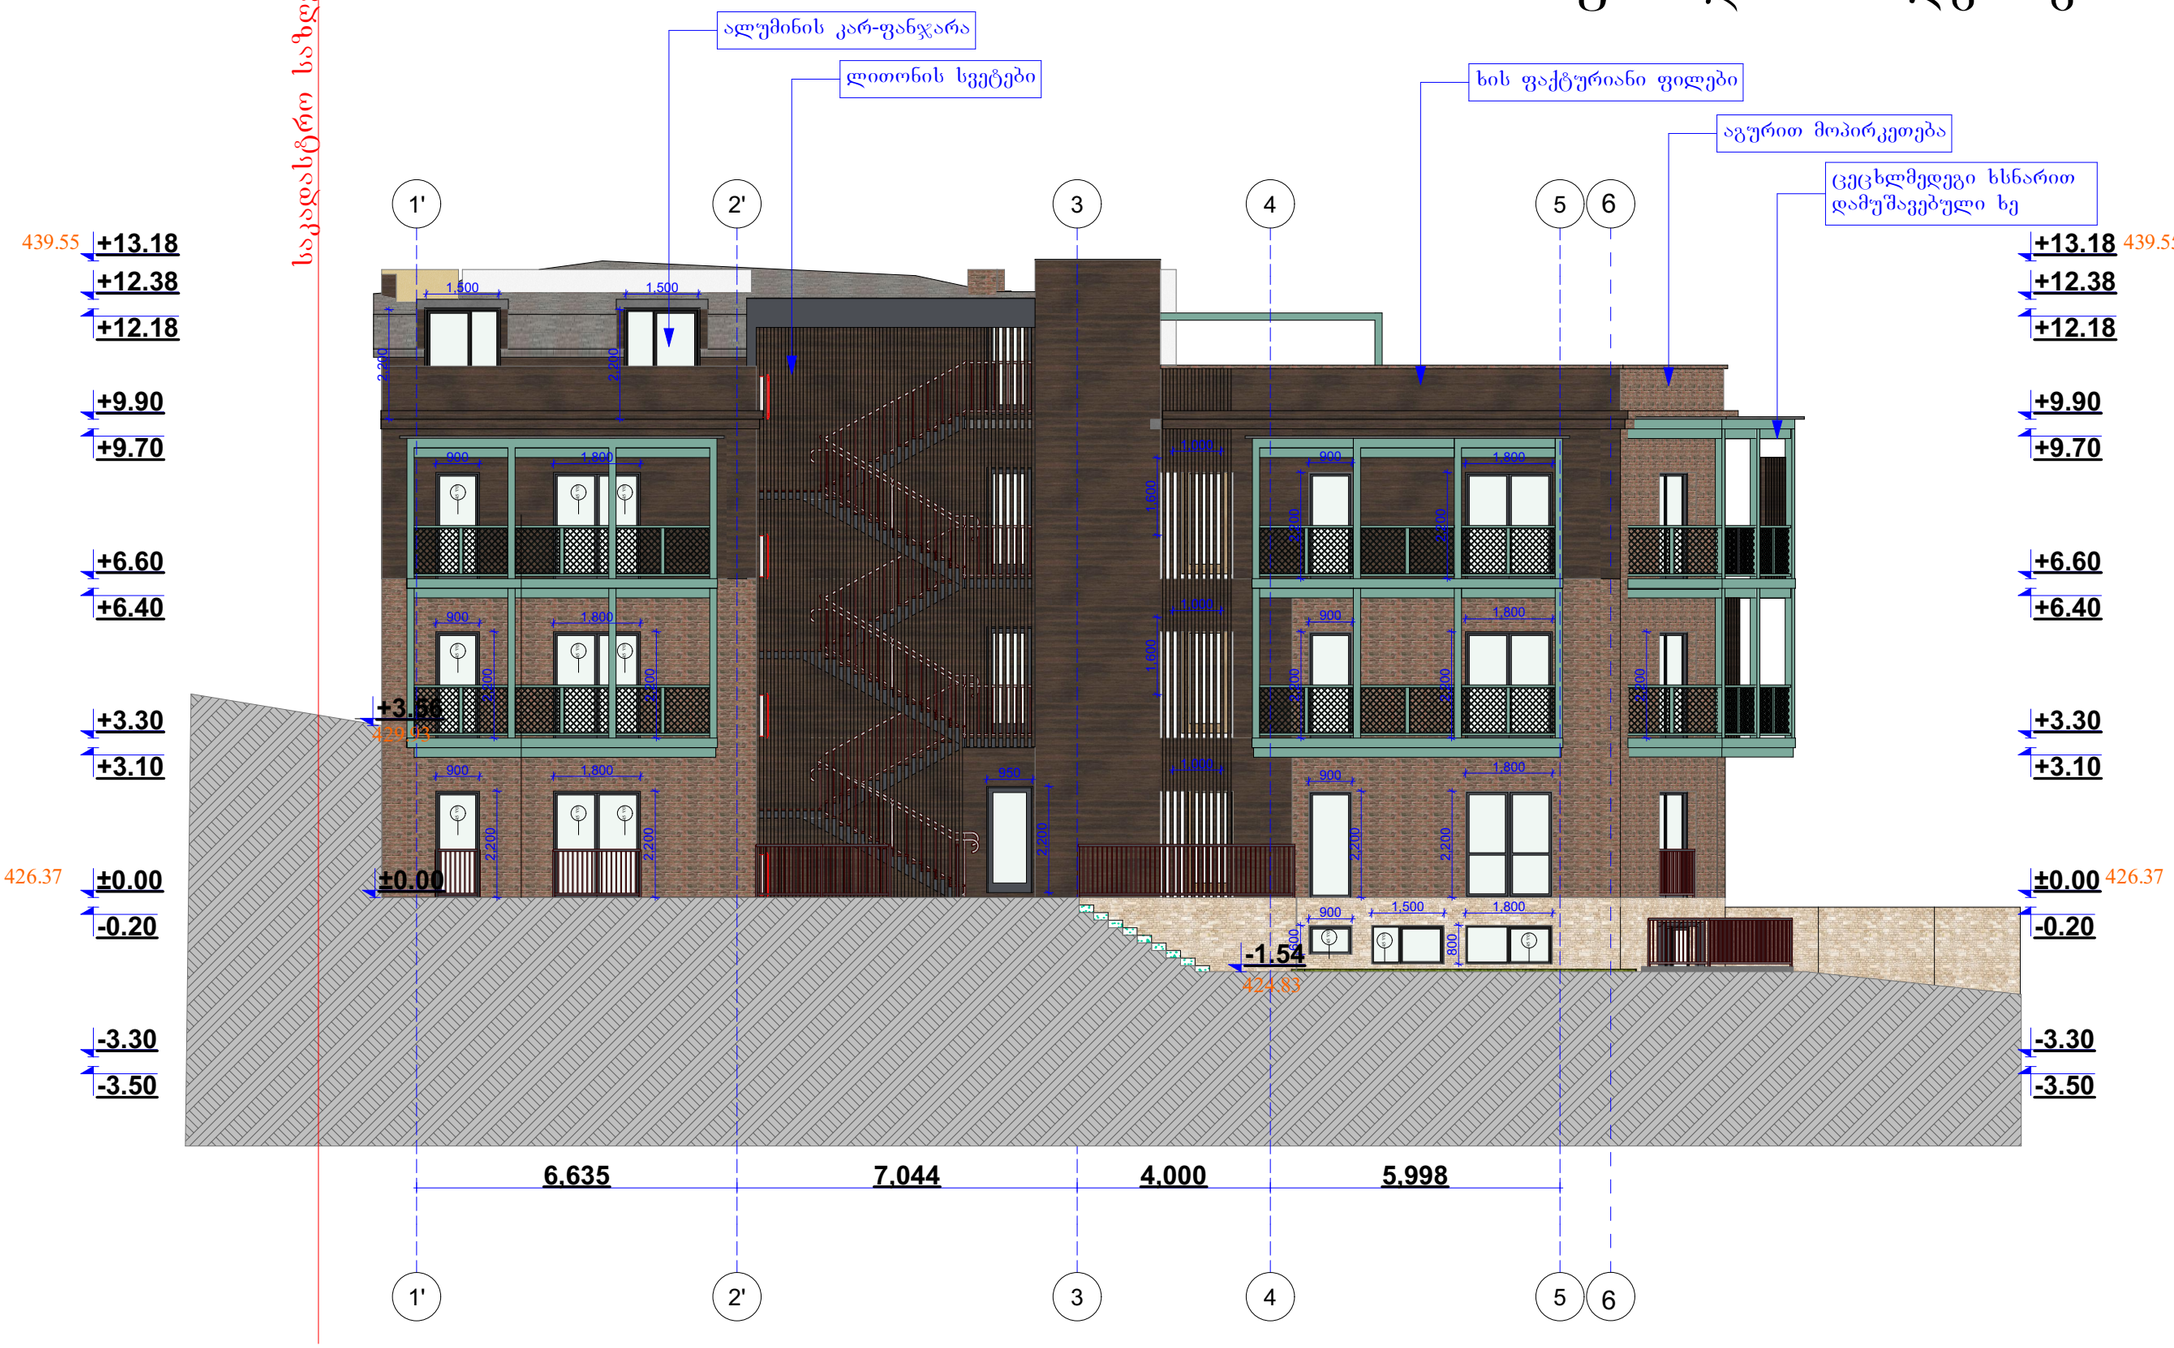

შენიშვნა

- ნახაზზე ზომები მოცემულია სანტიმეტრებში
- ნახაზზე ქვედა სახის ცვლილება შეთანხმებული უნდა იყოს პროექტის ავტორთან
- ფურცლის კორექტირებით ავტომატურად შეიძლება ფინა ვარიანტი

პირობითი აღნიშვნები

- საკადასტრო საზღვარი
- +0.0 ნიშნული გეგმაზე
- 1 ჭრილის ხაზი
- N ჩრდილოეთის აღმნიშვნელი ნიშანი
- ბალკის კედელი
- კოლონა
- ბეტონი კედელი


№ 01.18.04.014.012		პროექტის სახელწოდება	დაბალი ინტენსივობის მრავალბინიანი საცხოვრებელი სახლი			
დამკვეთი		მისამართი	ქ.ბათილისი, იაკობ ცურტაველის ქუჩა, №21 საკ. კოდი 01.18.04.014.012			
		არქიტექტორი თანამდებობა	სახელი/გვარი	ხელმოწერა	ნახაზი	ფასადი 6-1 ღერძებში
			გ. ჭელიძე			
		არქიტექტორი				
		შესრულა	ნ. შარცხალაძე		ფორმატი	მასშტაბი
					A3	1 : 100

01

ფასადი 6-1 ღერძებში

საკადასტრო საზღვარი

საკადასტრო საზღვარი

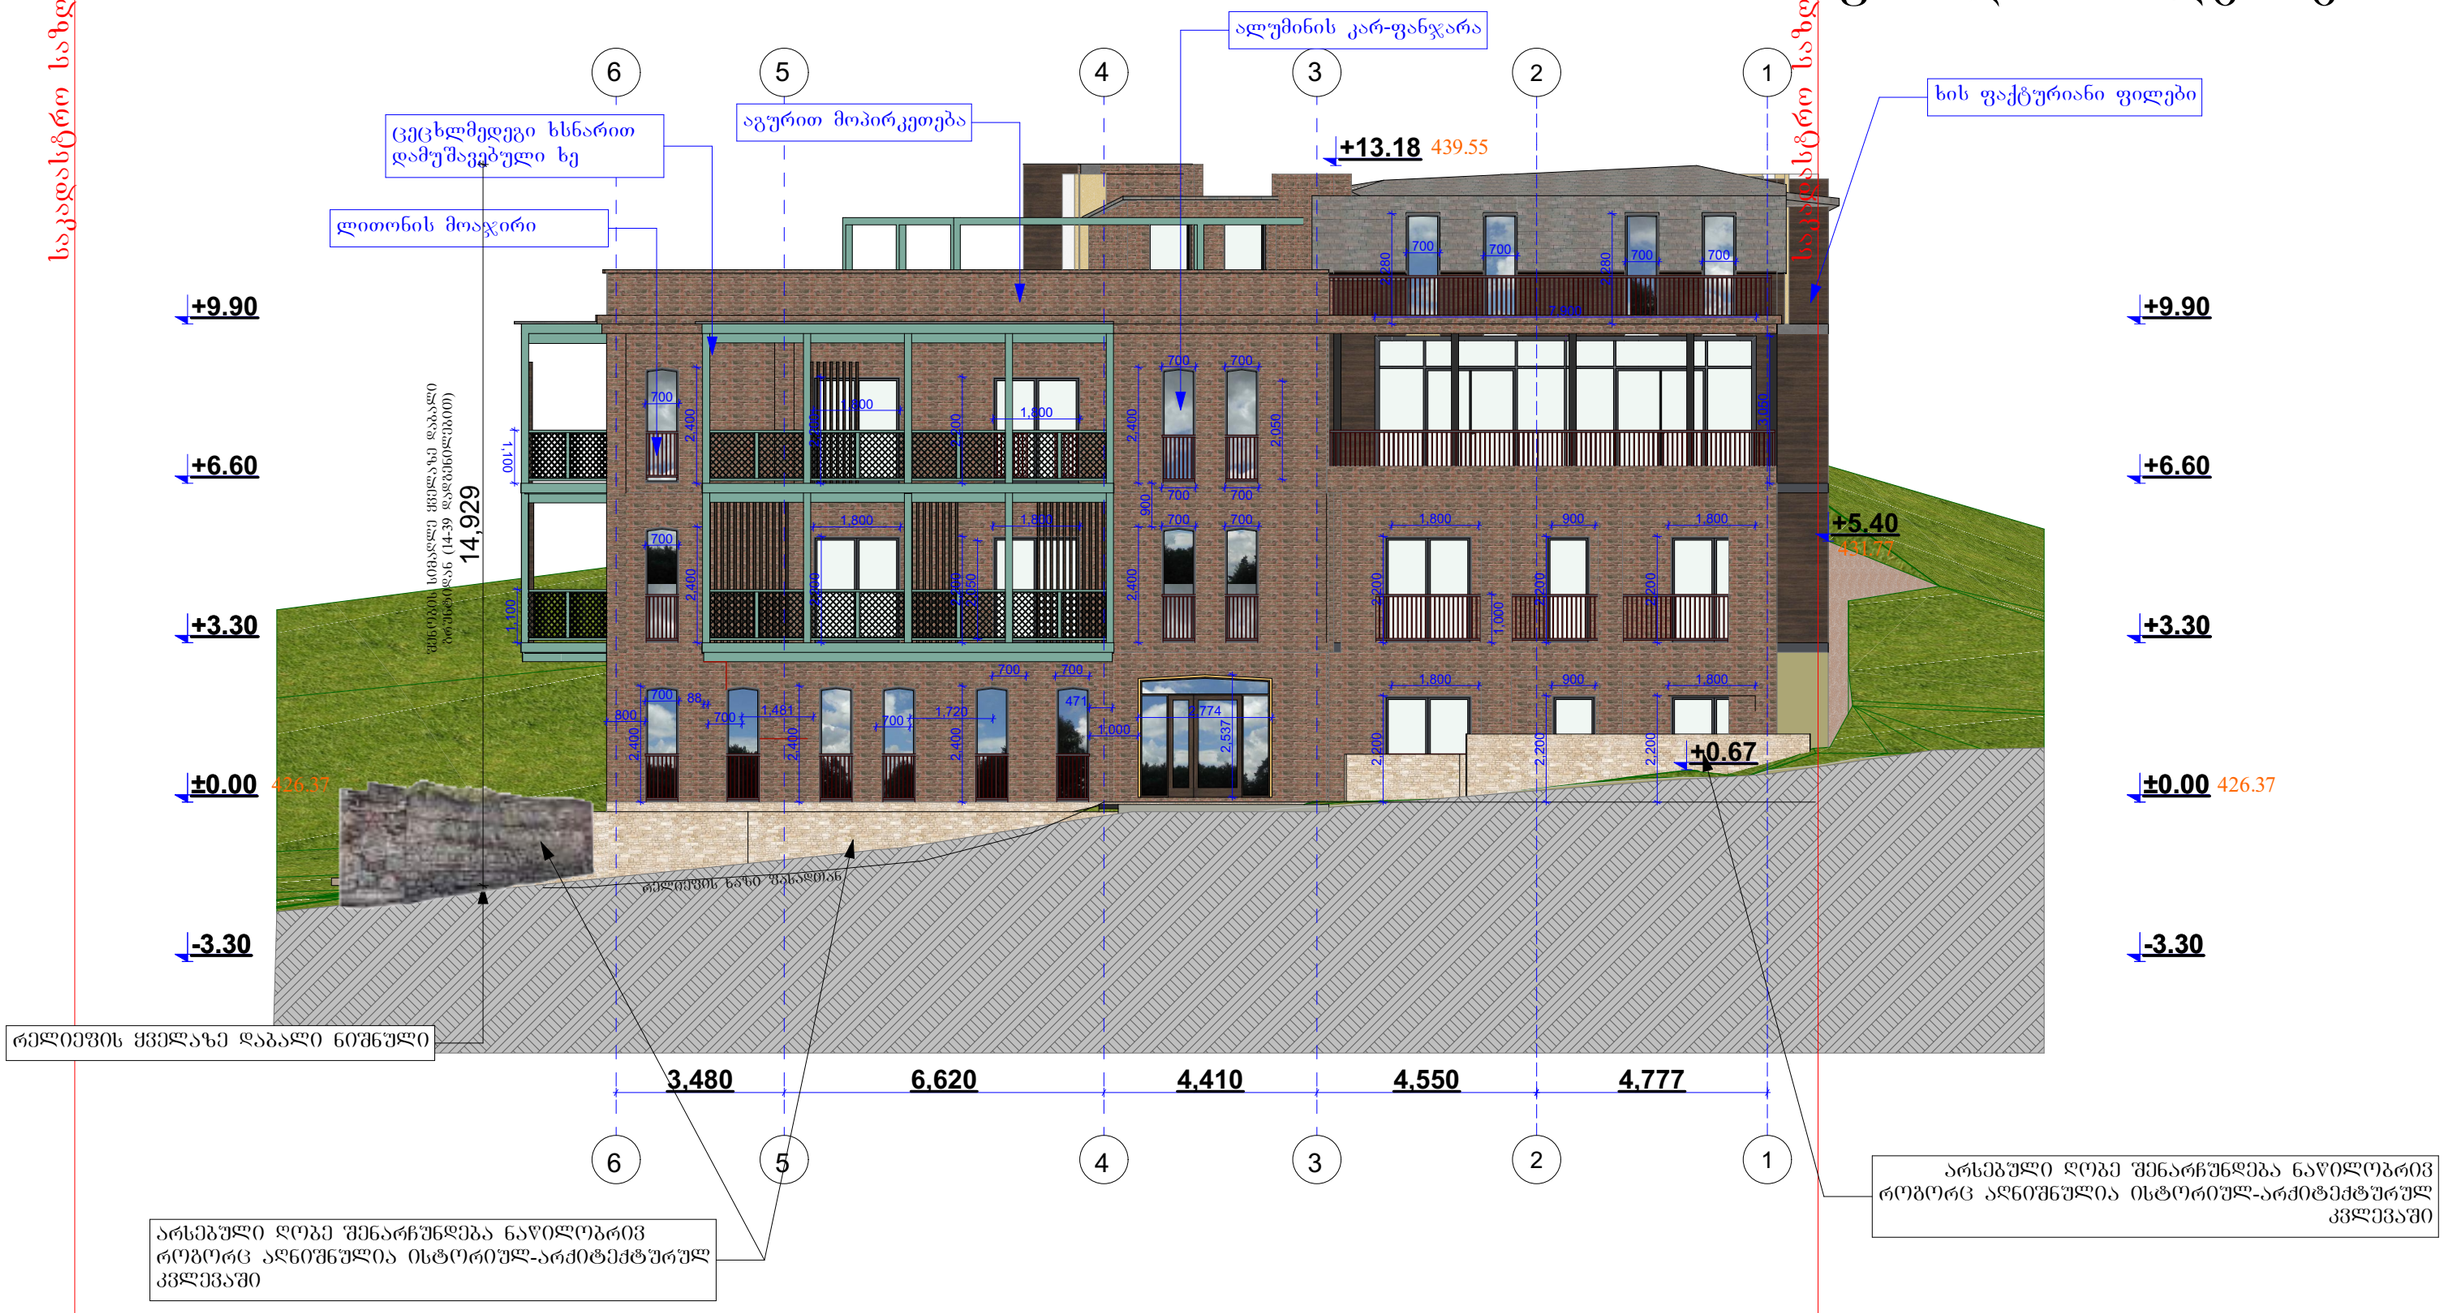

შენიშვნა


- ნახაზზე ზომები მოცემულია სანტიმეტრებში
- ნახაზზე ქვედა სახის ცვლილება შეთანხმებული უნდა იქნეს პროექტის ავტორთან
- შურცლის კორექტირებით ავტომატურად უძრავება წინა ვარიანტი

პირობითი აღნიშვნები

- საკადასტრო საზღვარი
- ნიშნული გეგმაზე
- ჩრდილოეთის აღმნიშვნელი ნიშანი
- ბლოკის კედელი
- კოლონა
- ბეტონი კედელი

№ 01.18.04.014.012		პროექტის სახელწოდება	დაბალი ინტენსივობის მრავალბინიანი საცხოვრებელი სახლი		
დამკვეთი		მისამართი	ქ.ბათუმი, იაკობ ცურტაველის ქუჩა, №21 საკ. კოდი 01.18.04.014.012		
		არქიტექტორი თანამდებობა	სახელი/გვარი	ხელმოწერა	ნახაზი: ფასადი 6-1 ღერძებში
		პრ.მთ. არქიტექტორი	მ. ჭლენტი		
		შემსრულა	ნ. შარიხალაძე		ფორმატი: A3 / მასშტაბი: 1 : 100 / 01

ფასადი **D-A** ღერძებში

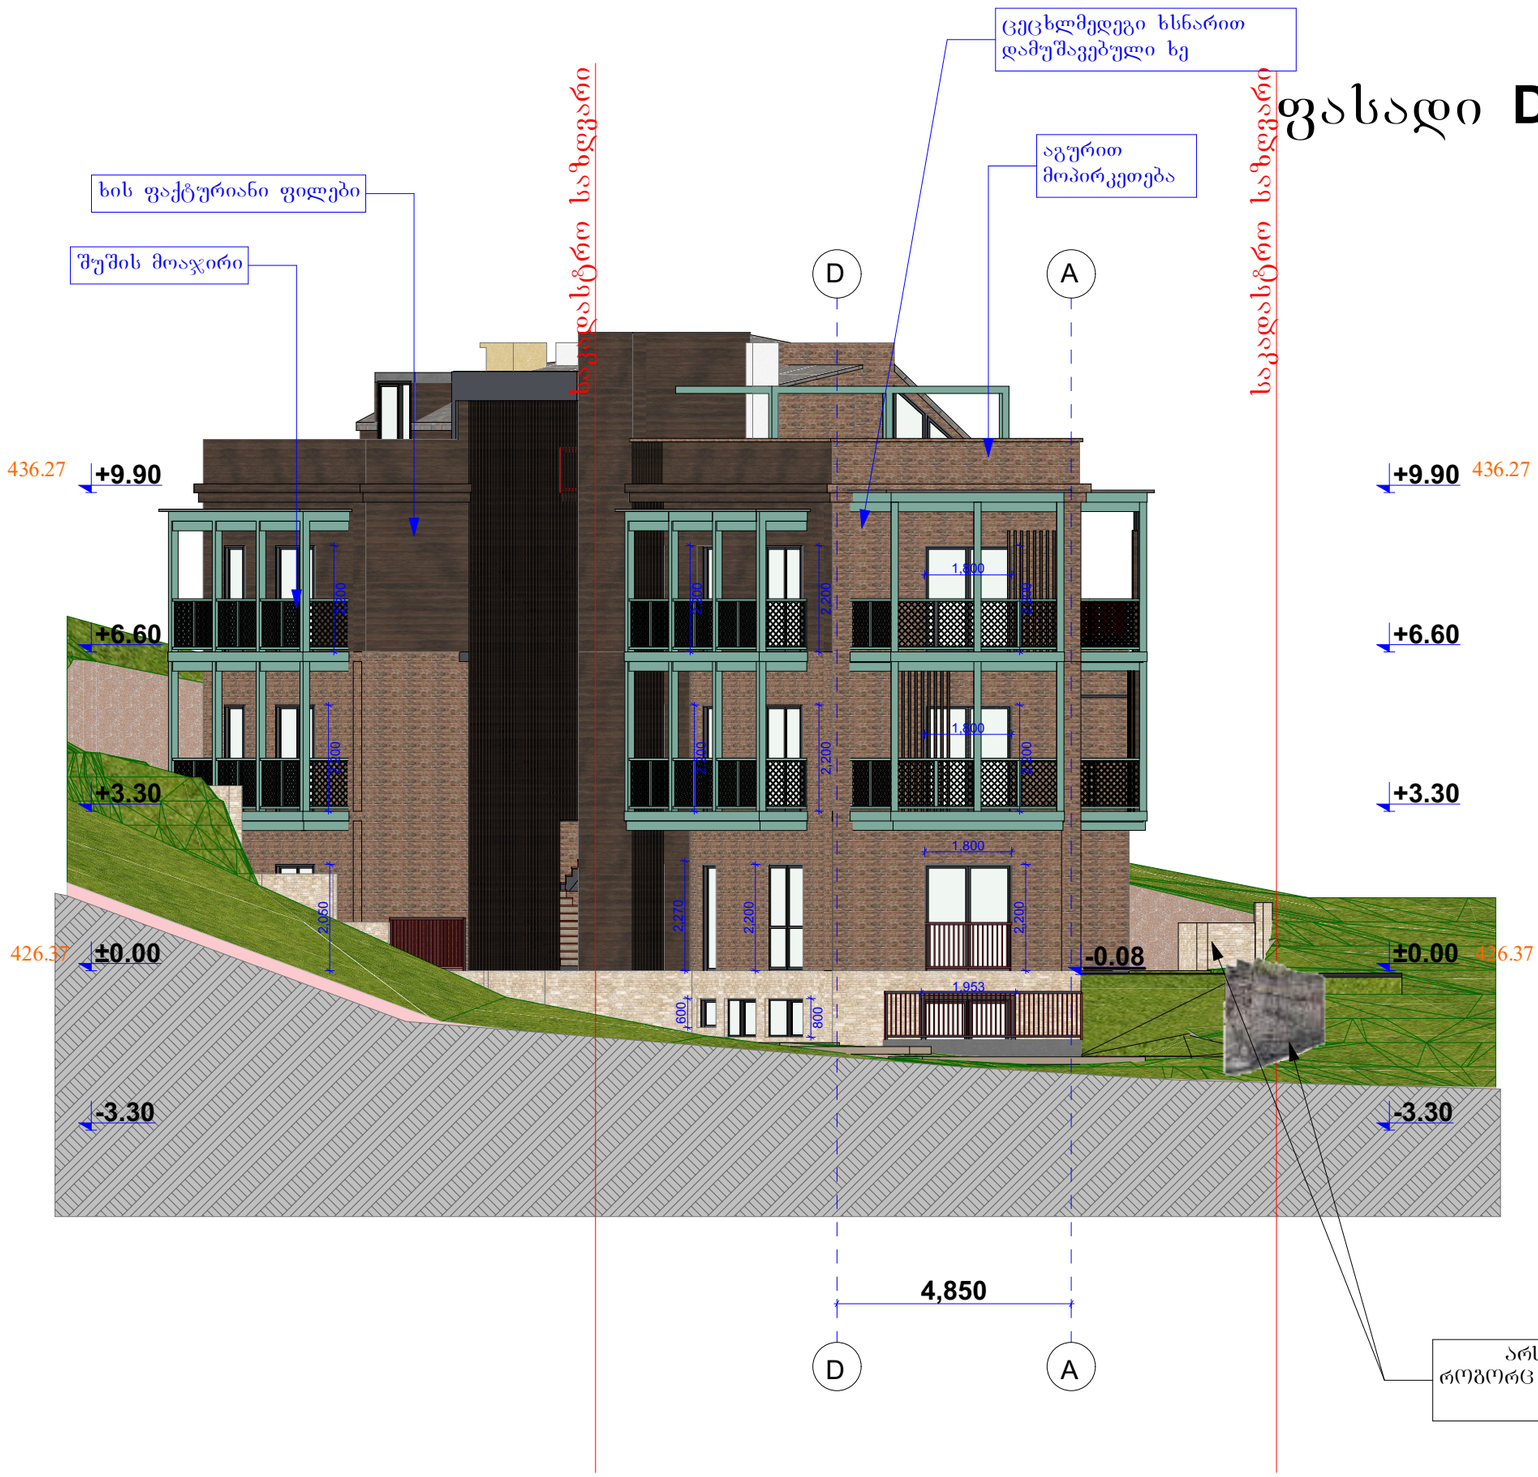

არსებული ღობე შენარჩუნდება ნაწილობრივ როგორც აღნიშნულია ისტორიულ-არქიტექტურულ კვლევაში

შენიშვნა

- ნახაზზე ზომები მოცემულია სანტიმეტრებში
- ნახაზზე ყველა სახის ცვლილება შეთანხმებული უნდა იქნეს პროექტის ავტორთან
- შურცლის კორექტირებით ავტომატურად უძრავება წინა ვარიანტი


პირობითი აღნიშნები

- საკადასტრო საზღვარი
- ნიშნული გეგმაზე
- ჭრილის ხაზი
- ჩრდილოეთის აღმნიშვნელი ნიშანი
- ბლოკის კედელი
- კოლონა
- ბეტონი კედელი

№ 01.18.04.014.012		პროექტის სახელწოდება	დაბალი ინტენსივობის მრავალბინიანი საცხოვრებელი სახლი			
დამკვეთი		მისამართი	ქ.ბათუმის, იაკობ ცურტაველის ქუჩა, №21 საკ. კოდი 01.18.04.014.012			
		არქიტექტორი თანამდებობა	სახელი/გვარი	ხელმოწერა	ნახაზი	ფასადი 6-1 ღერძებში
		პრმდ. არქიტექტორი	მ. ჭელიძე			
		შესრულა	ნ. შარიხალაძე		ფორმატი	მასშტაბი
					A3	1 : 100

01

ფასადი **A-B** ღერძებში

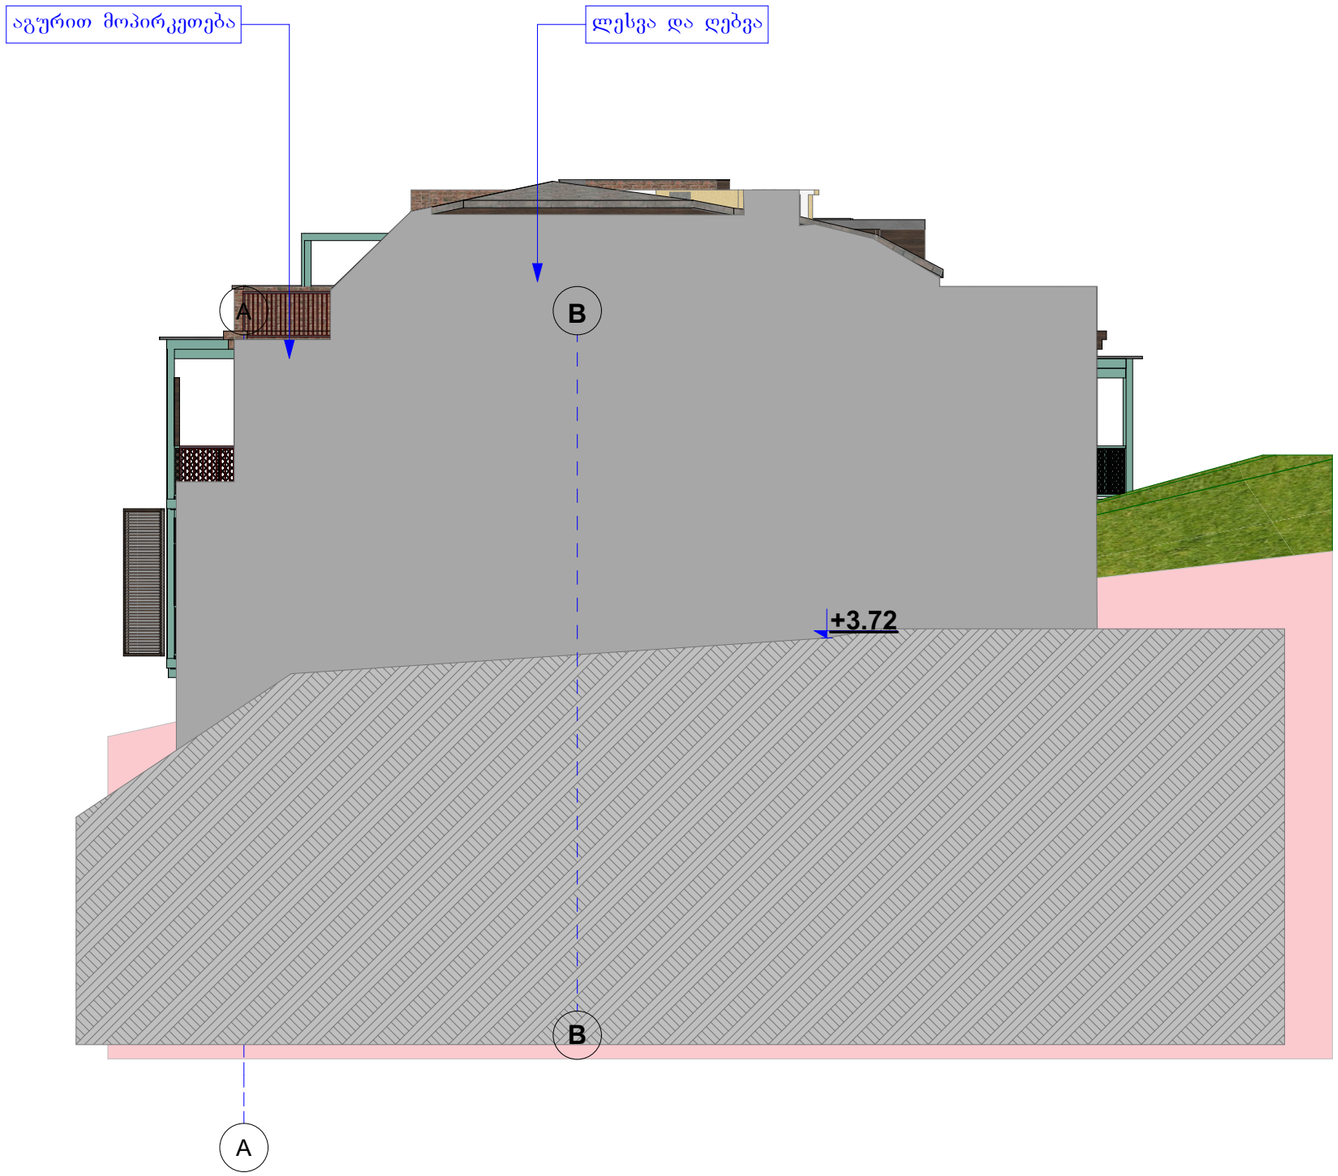

შენიშვნა

- ნახაზზე ზომები მოცემულია სანტიმეტრებში
- ნახაზზე ქვედა სახის ცვლილება შეთანხმებული უნდა იყოს პროექტის ავტორთან
- ფურცლის კორექტირებით ავტომატურად უქმდება წინა ვარიანტი


პირობითი აღნიშვნები


	საკადასტრო საზღვარი
+0.0	ნიშნული გეგმაზე
	ჭრილის ხაზი
N	ჩრდილოეთის აღმნიშვნელი ნიშანი
	ბლოკის კედელი
	კოლონა
	ბეტონი კედელი


№ 01.18.04.014.012		პროექტის სახელწოდება	დაბალი ინჩუხსივობის მრავალბინიანი საცხოვრებელი სახლი			
დამკვეთი		მისამართი	ქ.თბილისი, იაკობ ცურტაველის ქუჩა, №21 საკ. კოდი 01.18.04.014.012			
		არქიტექტორი მთანამშრომა	სახელი/გვარი	ხელმოწერა	ნახაზი	ფასადი 6-1 ღერძებში
		არქიტექტორი	მ. ქლენტი			
		შესრულა	ნ. წარცხალაძე		ფორმატი	მასშტაბი
					ა3	1 : 100


01


კარ-ფანჯრის სპეციფიკაცია

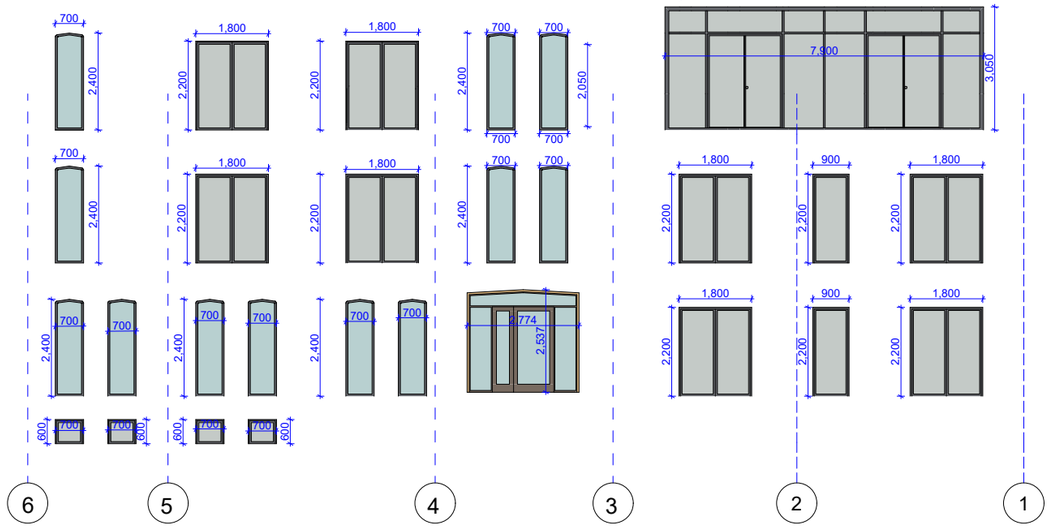

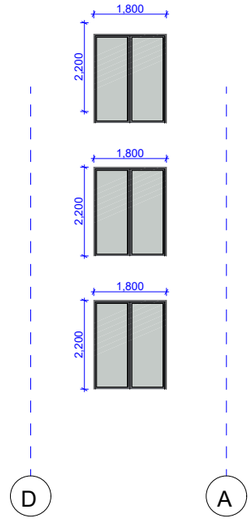

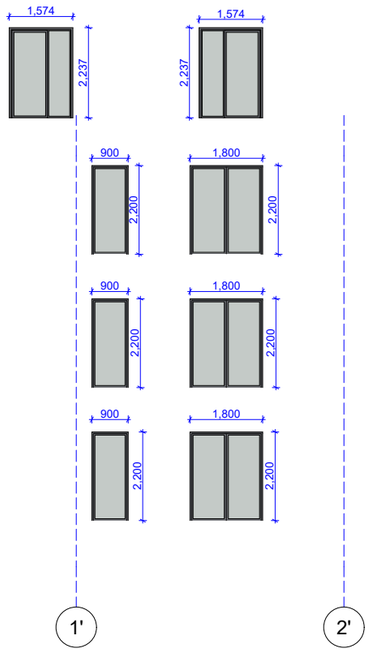

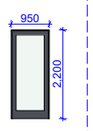

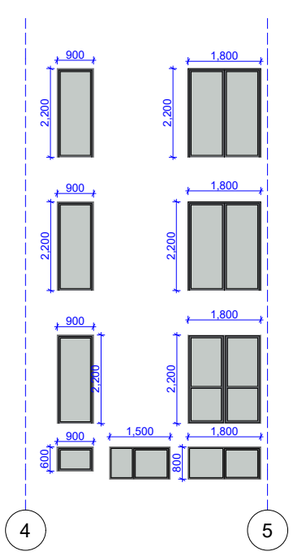

შენიშვნა

- ნახაზზე ზომები მოცემულია სანტიმეტრებში
- ნახაზზე ყველა სახის ცვლილება შეთანხმებული
- უნდა იქნეს პროექტის ავტორთან
- წურცლის კორექტირებით ავტომატურად უქმდება წინა ვარიანტი

პირობითი აღნიშვნები

- საკადასტრო საზღვარი
- ±0.0 ნიშნული გეგმაზე
- 1 ჭრილის ხაზი
- ჩრდილოეთის აღმნიშვნელი ნიშანი
- გლოკის კედელი
- კოლონა
- ბეტონი კედელი


№ 01.18.04.014.012		პროექტის სახელწოდება	დაბალი ინტენსივობის მრავალბინიანი საცხოვრებელი სახლი			
დამკვეთი		მისამართი	ქ.თბილისი, იაკობ ცურტაველის ქუჩა, №21 საკ. კოდი 01.18.04.014.012			
		არქიტექტორი მანამლებია	სახელი/გვარი	ხელმოწერა	ნახაზი	კარ-ფანჯრის სპეციფიკაცია
		პრემ. არქიტექტორი	ნ. ფარცხალაძე			
		შესრულა	ნ. ფარცხალაძე		ფორმატი	მასშტაბი
					A3	1 : 100

01


მასალების სპეციფიკაცია



კლინკერის აგური

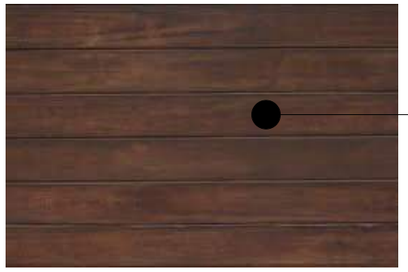

ხის ფაქტურიანი ფილები

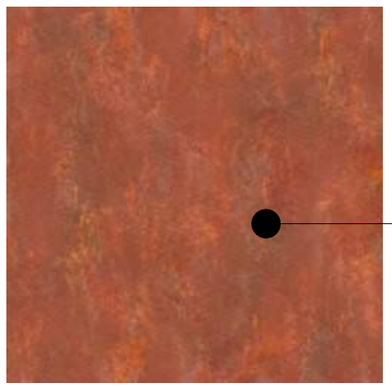

თუნუქის გადახურვა

შენიშვნა

- ნახაზზე ზომები მოცემულია სანტიმეტრებში
- ნახაზზე ყველა ახის ცვლილება შეთანხმებული
- უნდა იყოს პროექტის ავტორთან
- ფურცლის კორექტირებით ავტომატურად უქმდება ყინა ვარიანტი

პირობითი აღნიშვნები


- საკადასტრო საზღვარი
- ნიშნული ბეტონზე
- ჩრდილოეთის აღმნიშვნელი ნიშანი
- ბლოკის კედელი
- კოლონა
- ბეტონი კედელი


№ 01.18.04.014.012

დამკვეთი		პროექტის სახელწოდება	დაბალი ინტენსივობის მრავალბინიანი საცხოვრებელი სახლი			
		მისამართი	ქ.თბილისი, იაკობ ცურტაველის ქუჩა, №21 ს.კ. კოდი 01.18.04.014.012			
		არქიტექტორი მანამდებარე	სახელი/გვარი	ხელმოწერა	ნახაზი	მასალების სპეციფიკაცია
		პრ.მთ. არქიტექტორი	ნ. ფარცხალაძე			
		შესრულა	ნ. ფარცხალაძე		ფორმატი	მასშტაბი
					A3	1 : 100

01

არქიტექტურული დეტალები

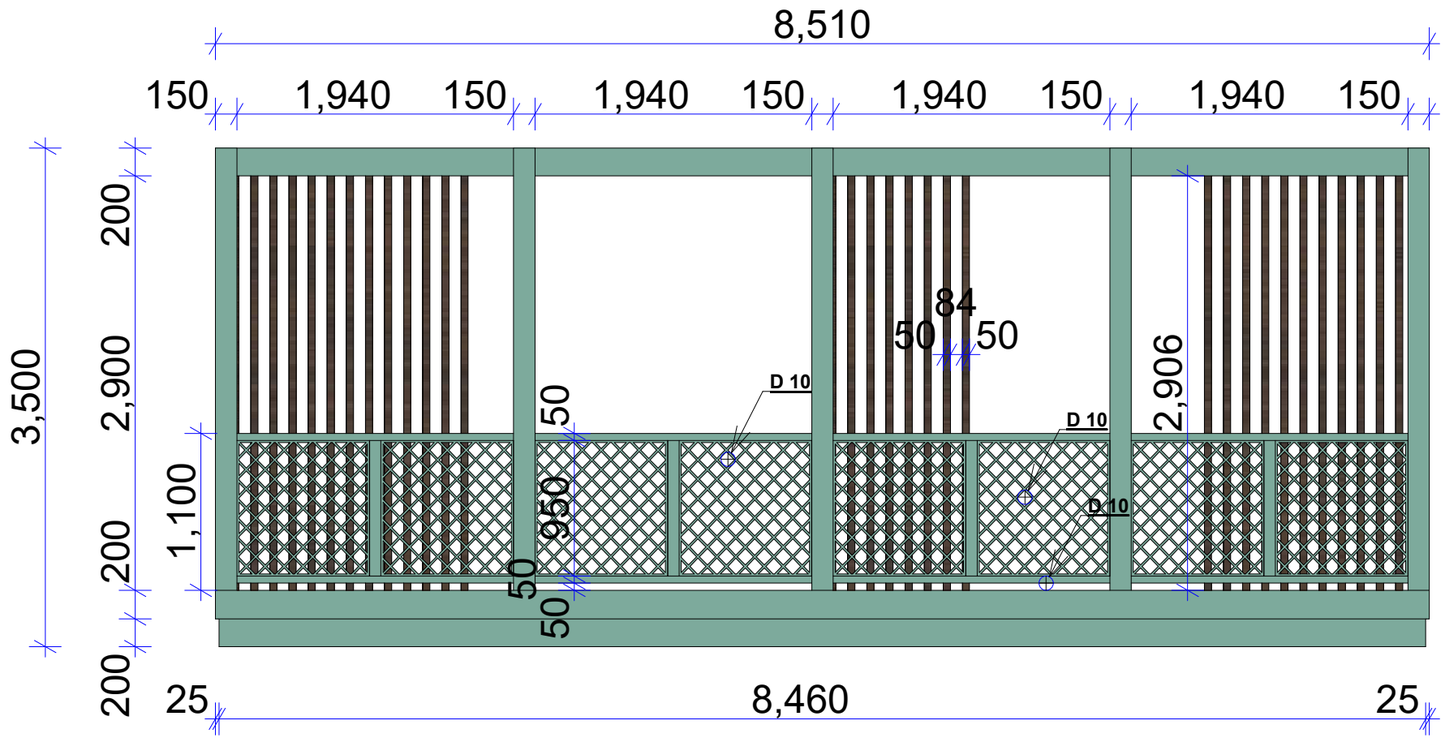

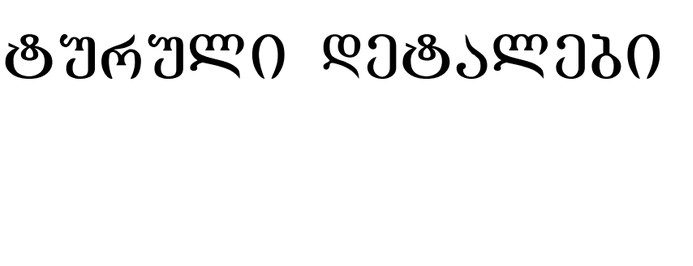

შენიშვნა

- ნახაზზე ზომები მოცემულია სანტიმეტრებში
- ნახაზზე ყველა სახის ცვლილება შეთანხმებული
- უნდა იყოს პროექტის ავტორთან
- ფურცლის კორექტირებით ავტომატურად უქმდება ყინა ვარიანტი

პირობითი აღნიშვნები

- საკადასტრო საზღვარი
- ±0.0 ნიშნული გეგმაზე
- 1 ჭრილის ხაზი
- ჩრდილოეთის აღმნიშვნელი ნიშანი
- ბლოკის კედელი
- კოლონა
- ბეტონი კედელი

№ 01.18.04.014.012		პროექტის სახელწოდება	დაბალი ინტენსივობის მრავალბინიანი საცხოვრებელი სახლი			
დამკვეთი		მისამართი	ქ.ბათუმი, იაკობ ცურტაველის ქუჩა, №21 საკ. კოდი 01.18.04.014.012			
		არქიტექტორი თანამდებობა	სახელი/გვარი	ხელმოწერა	ნახაზი	არქიტექტურული დეტალები
		პრ.მთ. არქიტექტორი	ნ. ფარცხალაძე			
		შესრულა	ნ. ფარცხალაძე		ფორმატი A3	მასშტაბი 1 : 100
						01