
სიმაღლის განსაზღვრა

ჭრილი 2-2

საკადასტრო საზღვარი

დერეფნის ხაზი

საკადასტრო საზღვარი

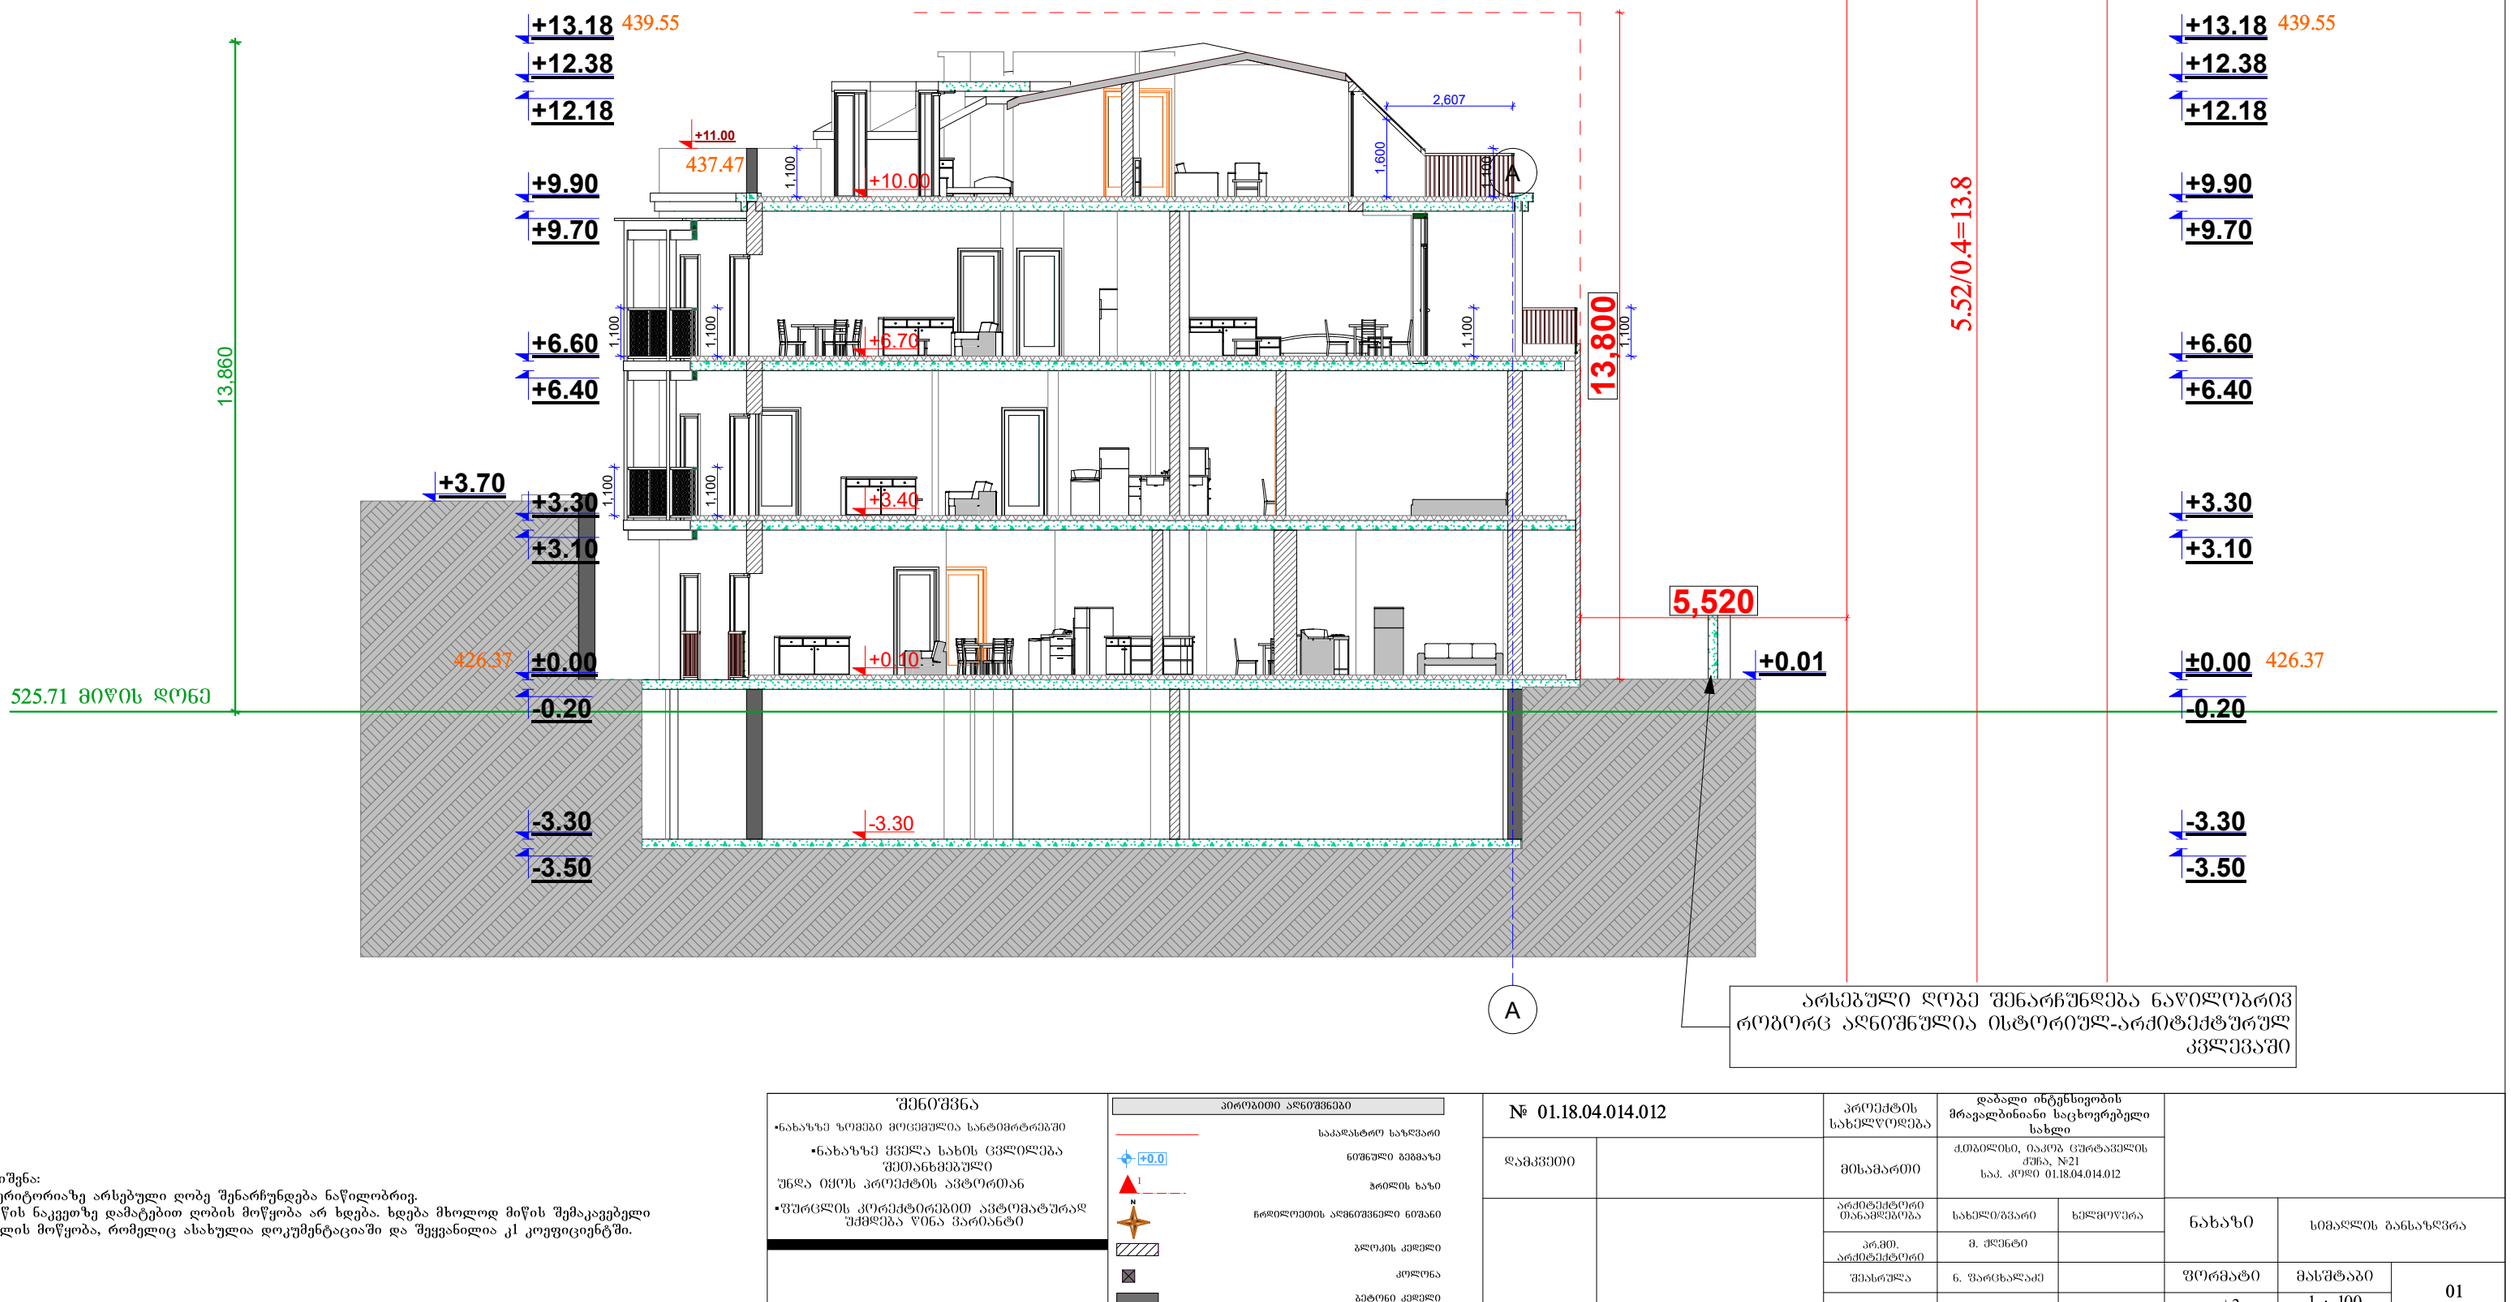

შენიშვნა:
- ტერიტორიაზე არსებული დონე შენარჩუნდება ნაწილობრივ.
- მიწის ნაკვეთზე დამატებით დონის მოწყობა არ ხდება. ხდება მხოლოდ მიწის შემაკავებელი კედლის მოწყობა, რომელიც ასახულია დოკუმენტაციაში და შეყვანილია კ1 კოეფიციენტში.

შენიშვნა


- ნახაზზე ზომები მოცემულია სანტიმეტრებში
- ნახაზზე ყველა სახის ცვლილება შეთანხმებული უნდა იქნეს პროექტის ავტორთან
- ფურცლის კორექტირებით ავტომატურად შეიძლება წინა ვარიანტი

პირობითი აღნიშვნები

- საკადასტრო საზღვარი
- +0.0 ნიშნული გეგმაზე
- ჭრილის ხაზი
- ჩრდილოეთის აღმნიშვნელი ნიშანი
- გლოკის კედელი
- კოლონა
- ბეტონი კედელი

№ 01.18.04.014.012		პროექტის სახელწოდება	დაბალი ინტენსივობის მრავალბინიანი საცხოვრებელი სახლი		
დამკვეთი		მისამართი	ქ.ბათუმის, ბაკურ ცურტაველის ქუჩა, N21 საკ. კოდი 01.18.04.014.012		
		არქიტექტორი თანამდებობა	სახელი/გვარი	ხელმოწერა	ნახაზი / სიმაღლის განსაზღვრა
		პრემიერ. არქიტექტორი	მ. ჭელიძე		
		შესრულა	ნ. ფარცხალაძე		ფორმატი / მასშტაბი / 01
					A3 / 1 : 100

სიმაღლის განსაზღვრა
(ჭრილი "3 სიმაღლის")

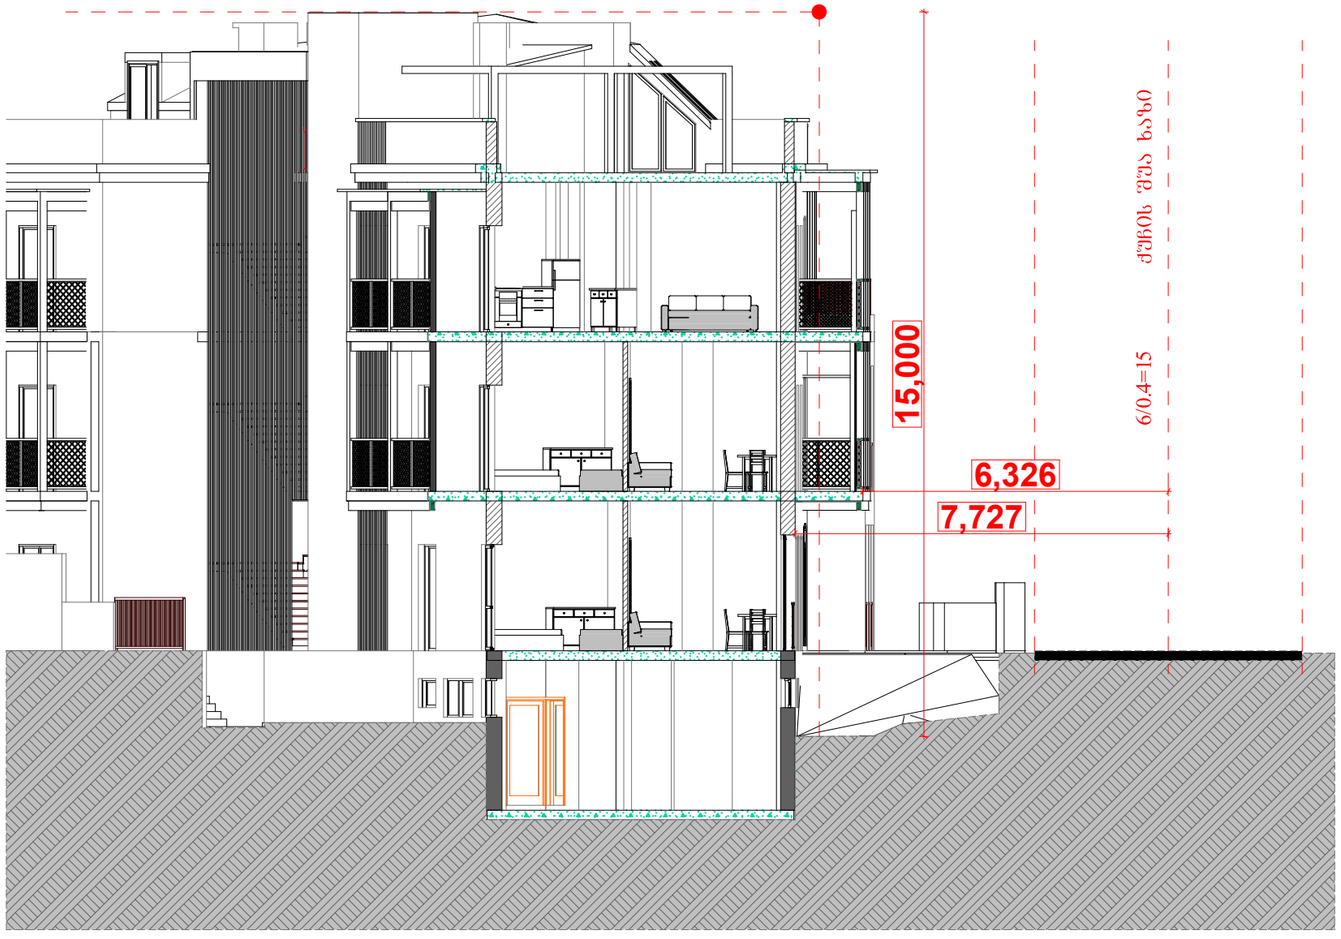

შენიშვნა

- ნახაზზე ზომები მოცემულია სანტიმეტრებში
- ნახაზზე ყველა სახის ცვლილება შეთანხმებული უნდა იყოს პროექტის ავტორთან
- ფურცლის კორექტირებით ავტომატურად შეიძლება წინა ვარიანტი

პირობითი აღნიშვნები


- საკადასტრო საზღვარი
- +0.0 ნიშნული გეგმაზე
- 1 ჭრილის ხაზი
- N ჩრდილოეთის აღმნიშვნელი ნიშანი
- ბლოკის კედელი
- კოლონა
- ბეტონი კედელი

№ 01.18.04.014.012

პროექტის სახელწოდება	დაბალი ინტენსივობის მრავალბინიანი საცხოვრებელი სახლი					
დამკვეთი		მისამართი	ქ.ბათუმის, იაკობ ცურტაველის ქუჩა, №21 საკ. კოდი 01.18.04.014.012			
		არქიტექტორი თანამდებობა	სახელი/გვარი	ხელმოწერა	ნახაზი	სიმაღლის განსაზღვრა
		პრჯმ. არქიტექტორი	მ. ჭლენტი			
		შემსრულა	ნ. ფარცხალაძე		ფორმატი	მასშტაბი
					ა3	1 : 100

01

სიმაღლის განსაზღვრა
(ჭრილი "4 სიმაღლის")

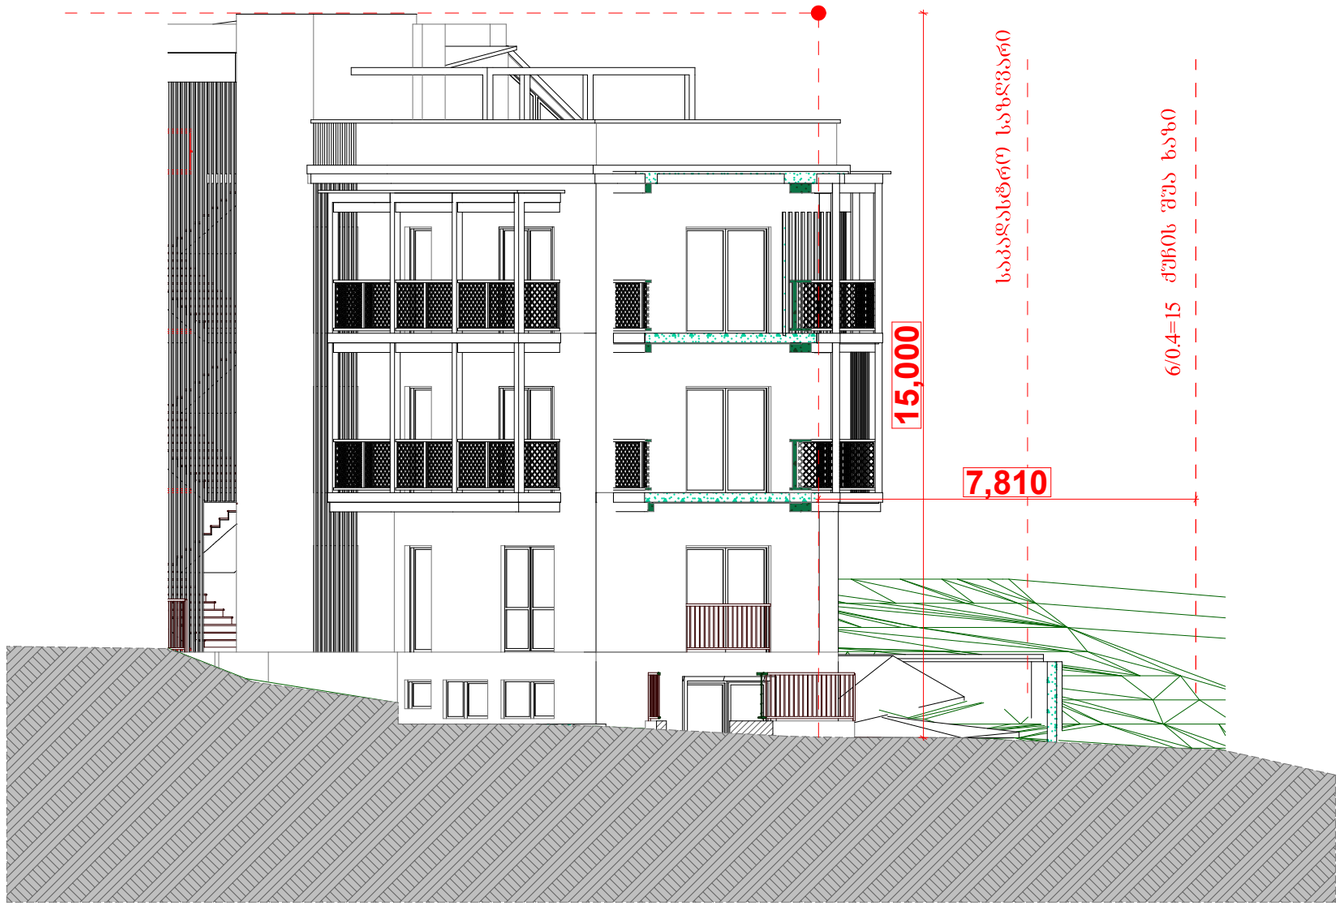

შენიშვნა

- ნახაზზე ზომები მოცემულია სანტიმეტრებში
- ნახაზზე ქვედა სახის ცვლილება შეთანხმებული უნდა იყოს პროექტის ავტორთან
- ფურცლის კორექტირებით ავტომატურად უქმდება წინა ვარიანტი

პირობითი აღნიშვნები

- საბაზისო საზღვარი
- +0.0 ნიშნული გეგმაზე
- 1 ჭრილის ხაზი
- N ჩრდილოეთის აღმნიშვნელი ნიშანი
- ბლოკის კედელი
- კოლონა
- ბეტონი კედელი

№ 01.18.04.014.012		პროექტის სახელწოდება	დაბალი ინტენსივობის მრავალბინიანი საცხოვრებელი სახლი			
დამკვეთი		მისამართი	ქ.თბილისი, იაკობ ცურტაველის ქუჩა, №21 საკ. კოდი 01.18.04.014.012			
		არქიტექტორი მასანაწყობა	სახელი/გვარი	ხელმოწერა	ნახაზი	სიმაღლის განსაზღვრა
		პრგმი. არქიტექტორი	მ. ჭელიძე			
		შესრულა	ნ. წარცხალაძე		ფორმატი	მასშტაბი 01
					A3	1 : 100

გენ-გეგმა

შენიშვნა

- ნახაზზე ჩრომები მოცემულია სანტიმეტრებში
- ნახაზზე ყველა სახის ცვლილება შეთანხმებული უნდა იყოს პროექტის ავტორთან
- შურცლის კორექტირებით ავტომატურად შეძლება წინა ვარიანტი

პირობითი აღნიშვნები

- საკადასტრო საზღვარი
- ნიშნული გეგმაზე
- ბორდის ხაზი
- ჩრდილოეთის აღმნიშვნელი ნიშანი
- ბლოკის კედელი
- კოლონა
- ბეტონი კედელი

№ 01.18.04.014.012		პროექტის სახელწოდება	დაბალი ინტენსივობის მრავალბინიანი საცხოვრებელი სახლი		
დამკვეთი		მისამართი	ქ.ბათუმის, იაკობ ცურტაველის ქუჩა, №21 საკ. კოდი 01.18.04.014.012		
		არქიტექტორი თანამდებობა	სახელი/გვარი	ხელმოწერა	ნახაზი: გენ-გეგმა
		პრემ. არქიტექტორი	მ. ქლენტი		
		შემსრულა	ნ. შარიხალაძე		ფორმატი: A3 მასშტაბი: 1 : 100 — 01